





	Calzada en MBC		Bordillo granito blanco mera 20x22 cm
	Baldosa Rojo Altamira		Bordillo enterrado blanco mera 20x22 cm
	Baldosa Gris Alba 60x40x6 cm		Arbol sobre alcorque de fundición
	Baldosa Rosa Porriño 43x40x6 cm		Jardinera curva granito rosa Porriño
	Adoquín Blanco Mera 14x14x10 cm		Jardinera de granito con plantación para refugio de contenedores
	Bordillo existente		
	Reposición de baldosa existente		



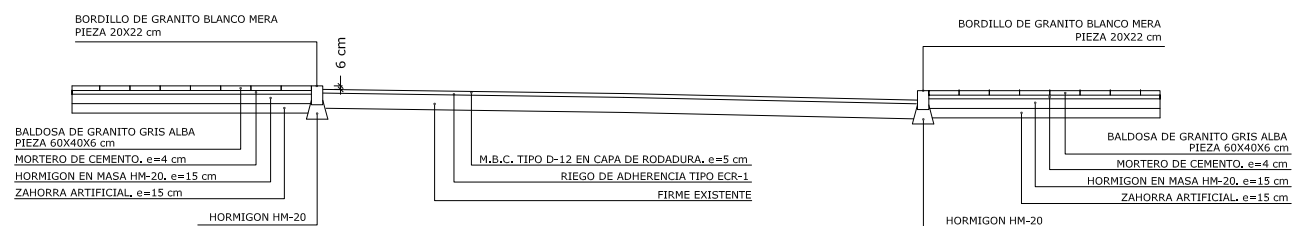


Calzada en MBC	Bordillo granito blanco mera 20x22 cm
Baldosa Rojo Altamira	Bordillo enterrado blanco mera 20x22 cm
Baldosa Gris Alba 60x40x6 cm	Arbol sobre alcorque de fundición
Baldosa Rosa Porriño 43x40x6 cm	Jardinera curva granito rosa Porriño
Adoquín Blanco Mera 14x14x10 cm	Jardinera de granito con plantación para refugio de contenedores
Bordillo existente	
Reposición de baldosa existente	



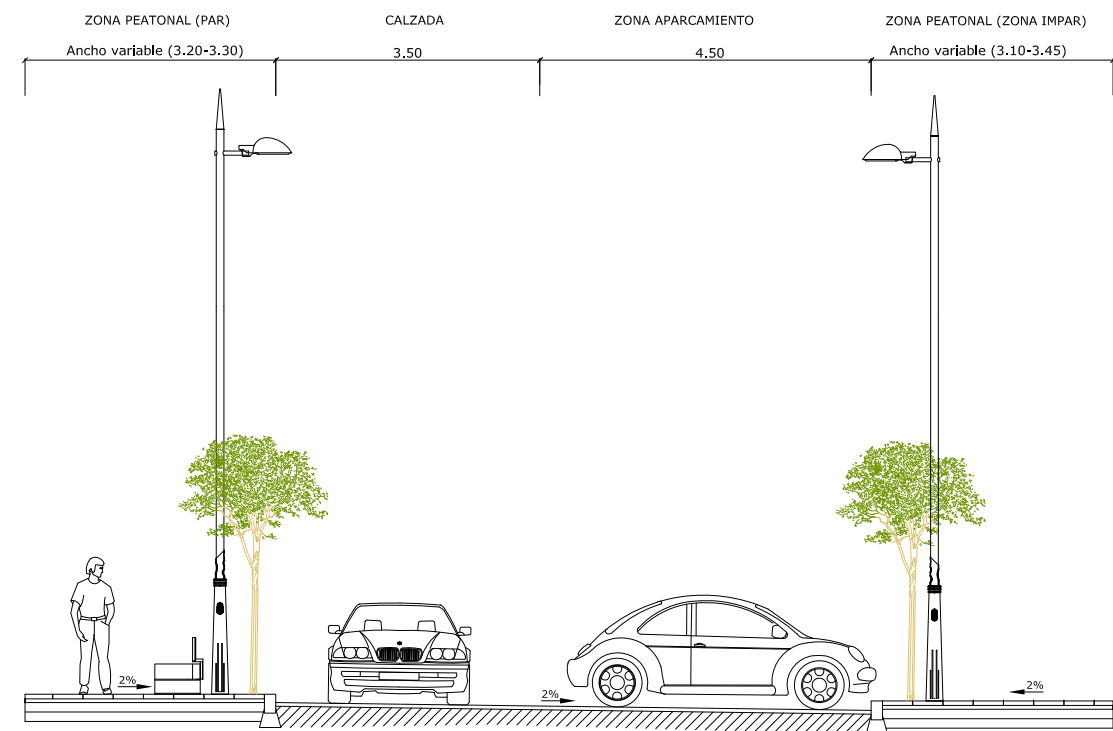


Sección A-A. Detalle de sección de firme
SECCIÓN VIA
Escala 1:100




Sin escala

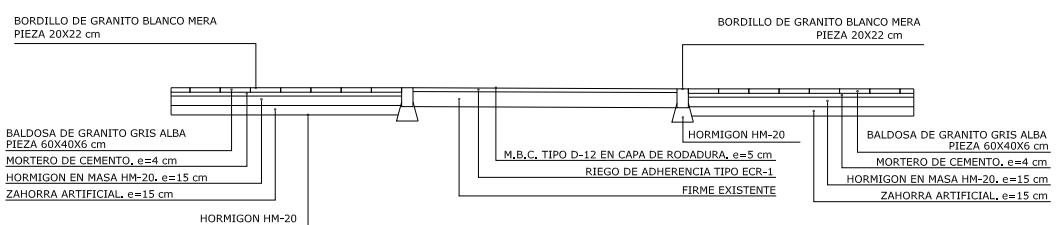
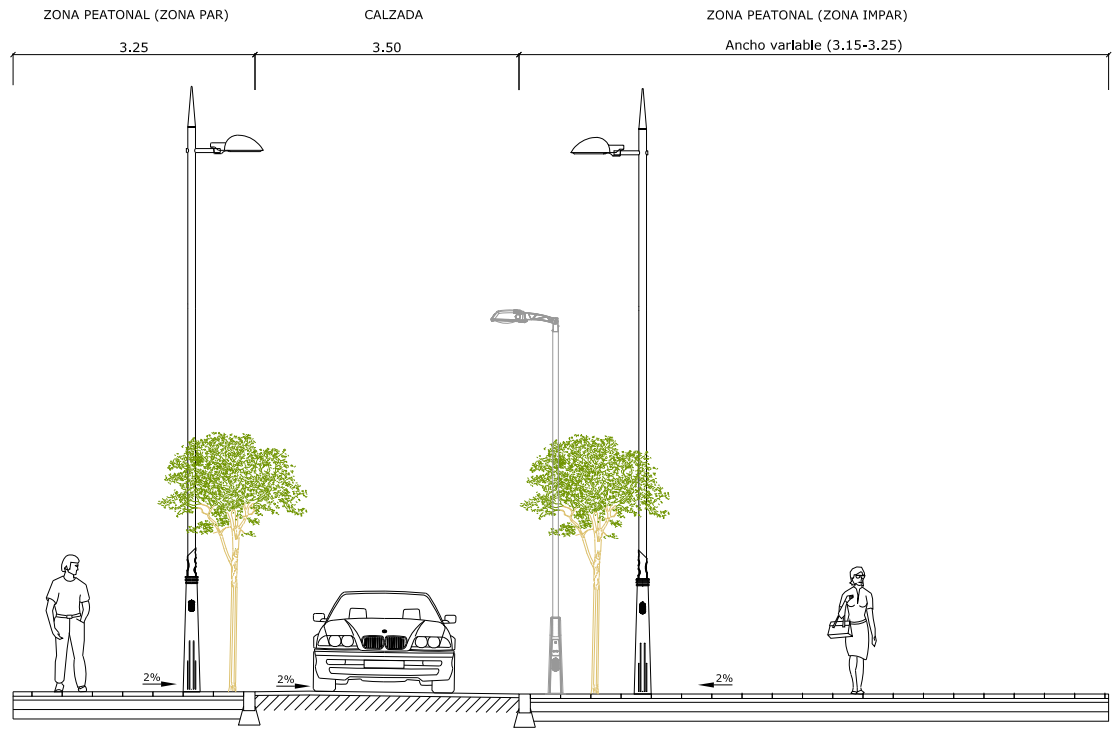
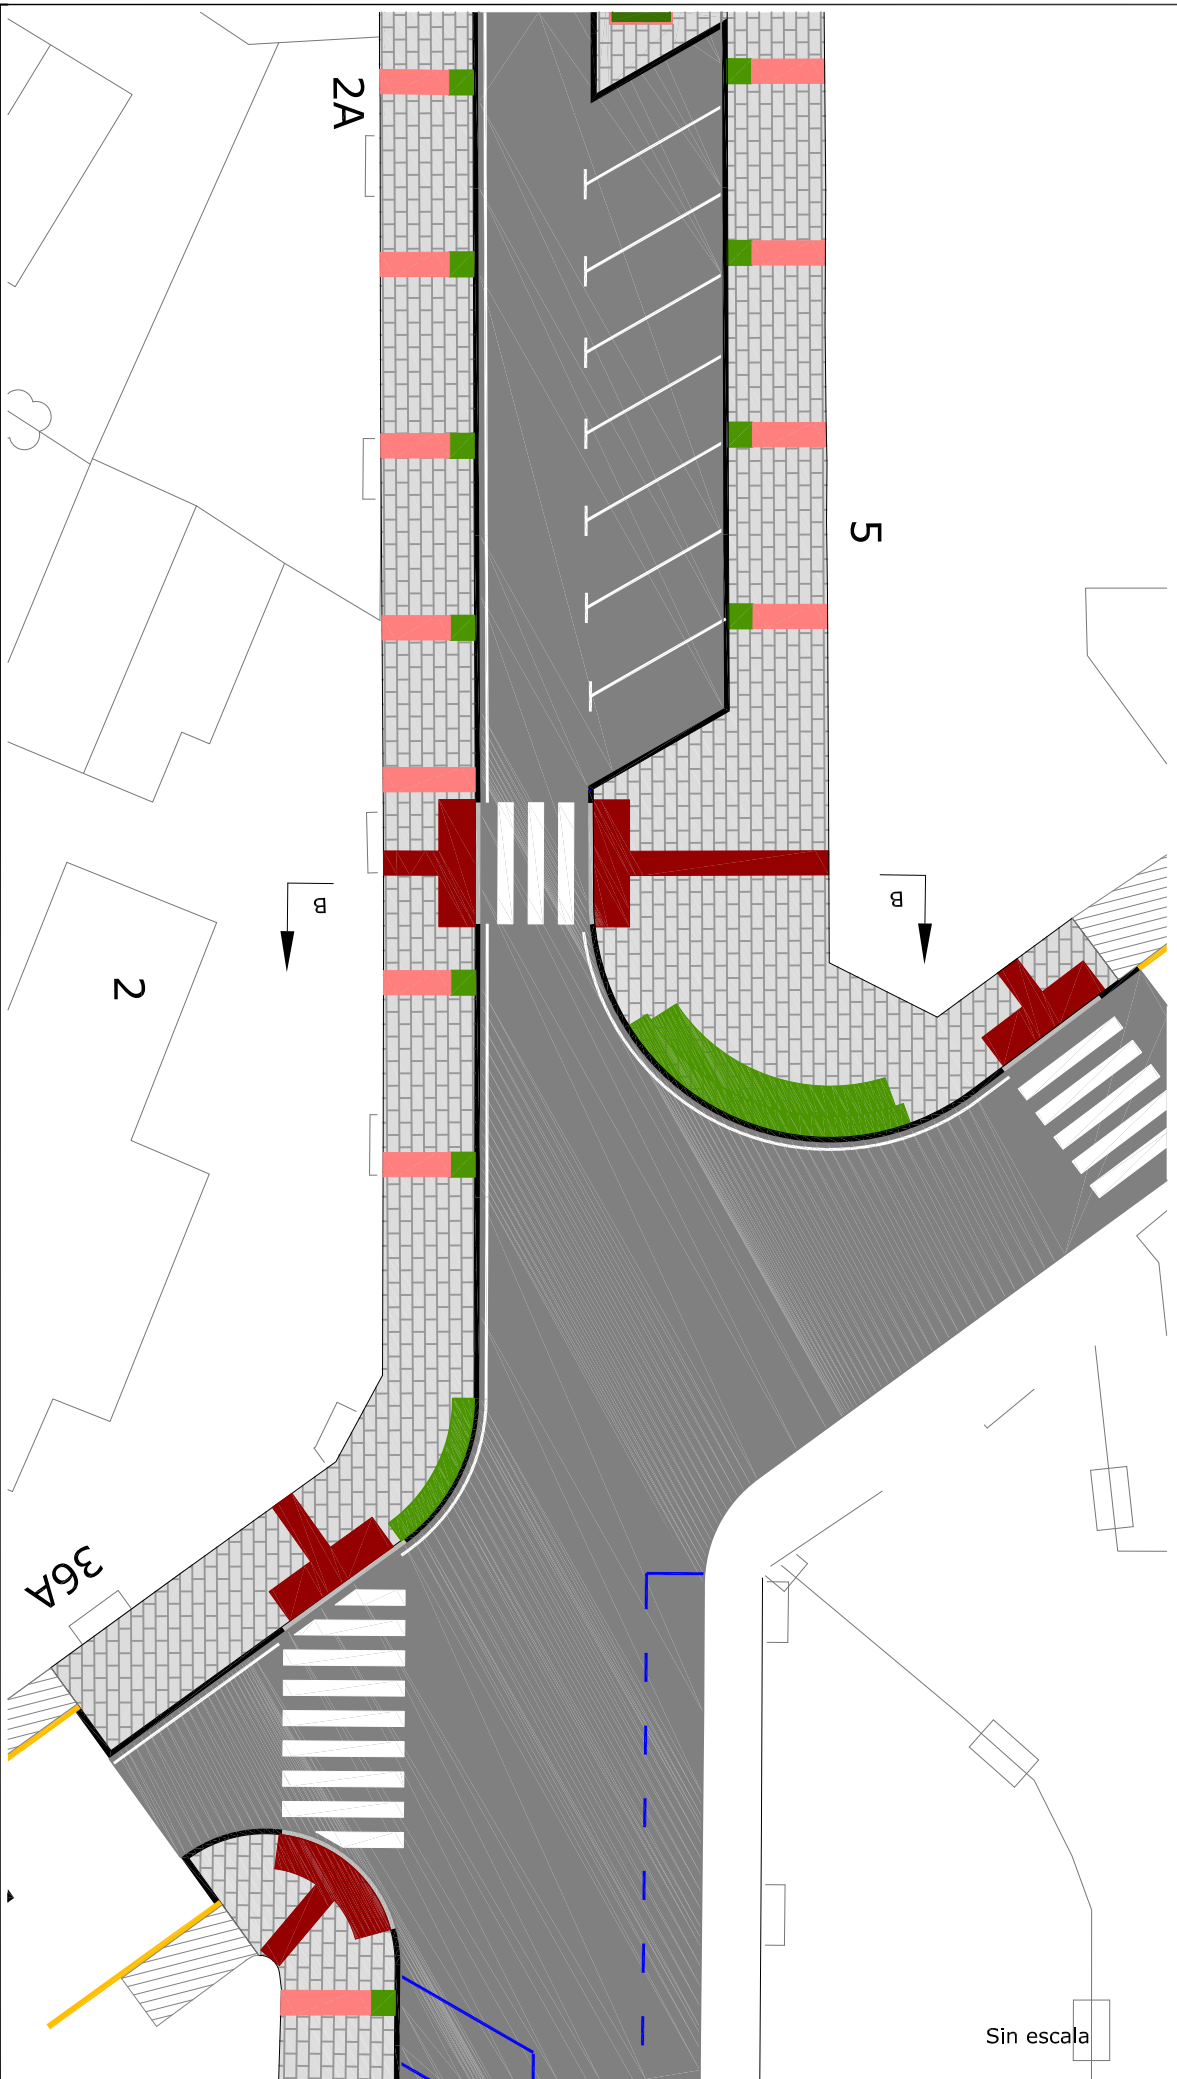


Sección B-B. Detalle de sección de firme
SECCIÓN VIA. PASO DE PEATONES
Escala 1:100

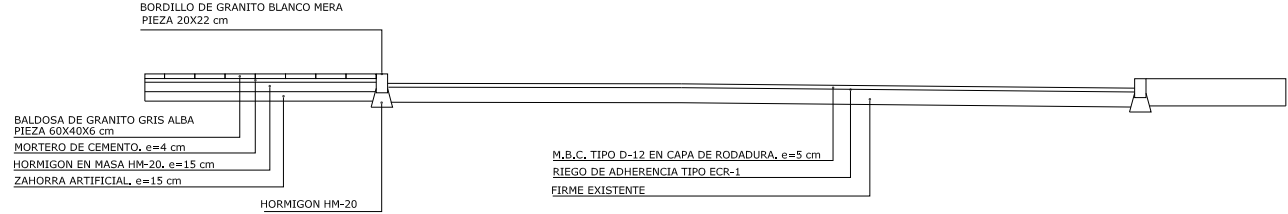
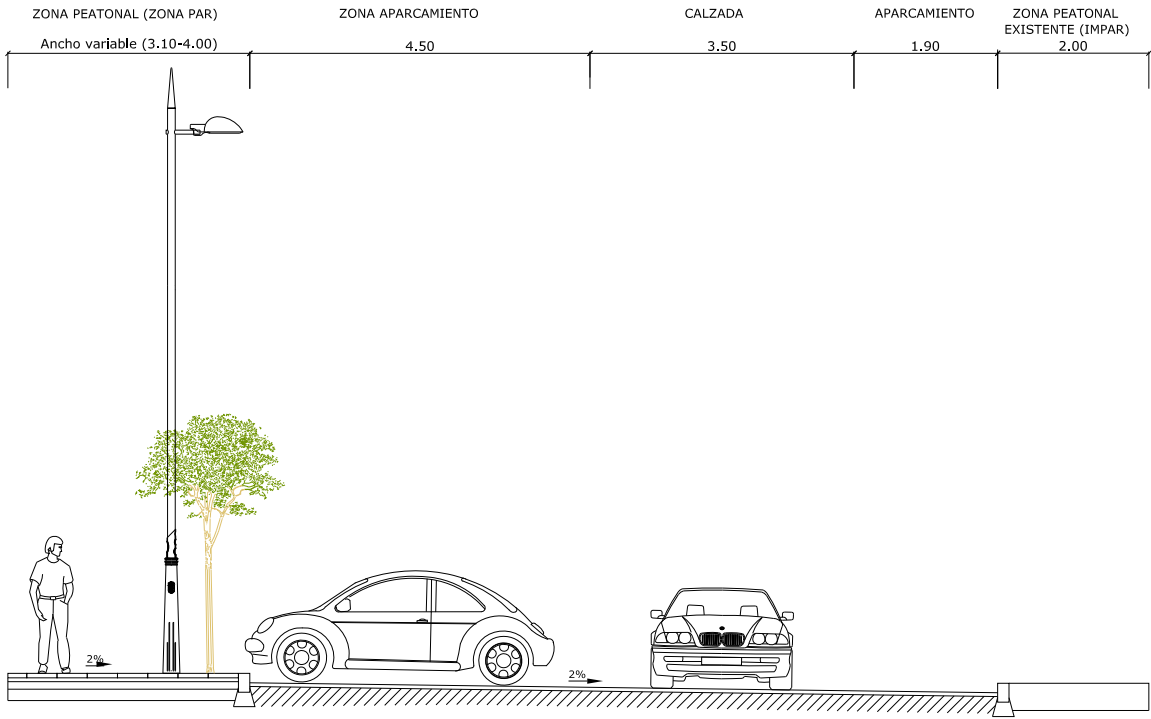
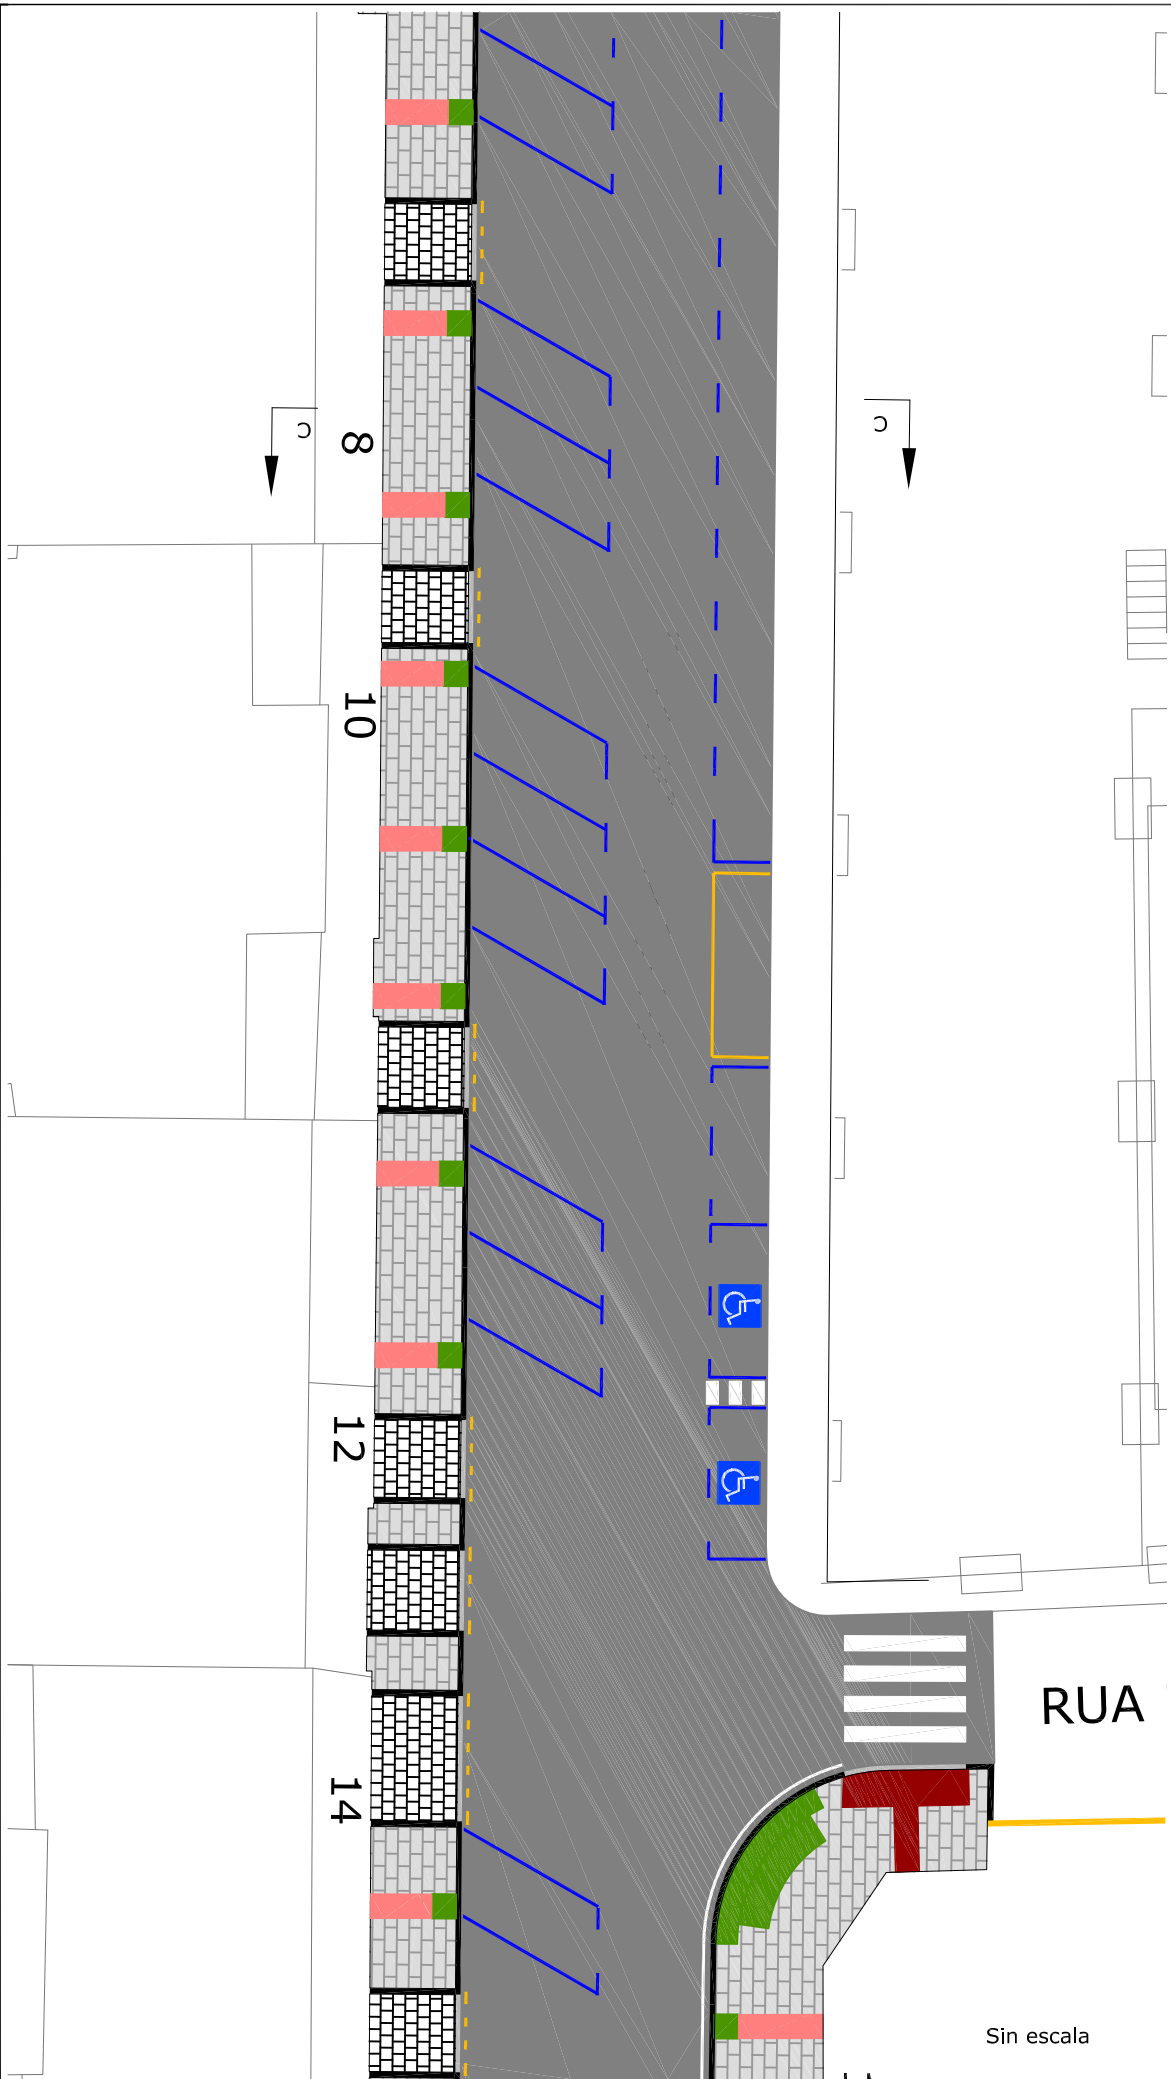


Sección C-C. Detalle de sección de firme
SECCIÓN VIA
Escala 1:100

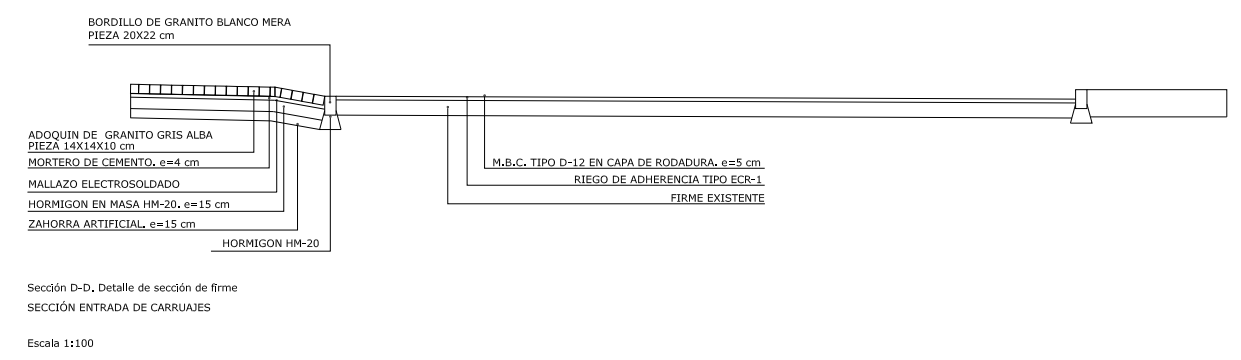
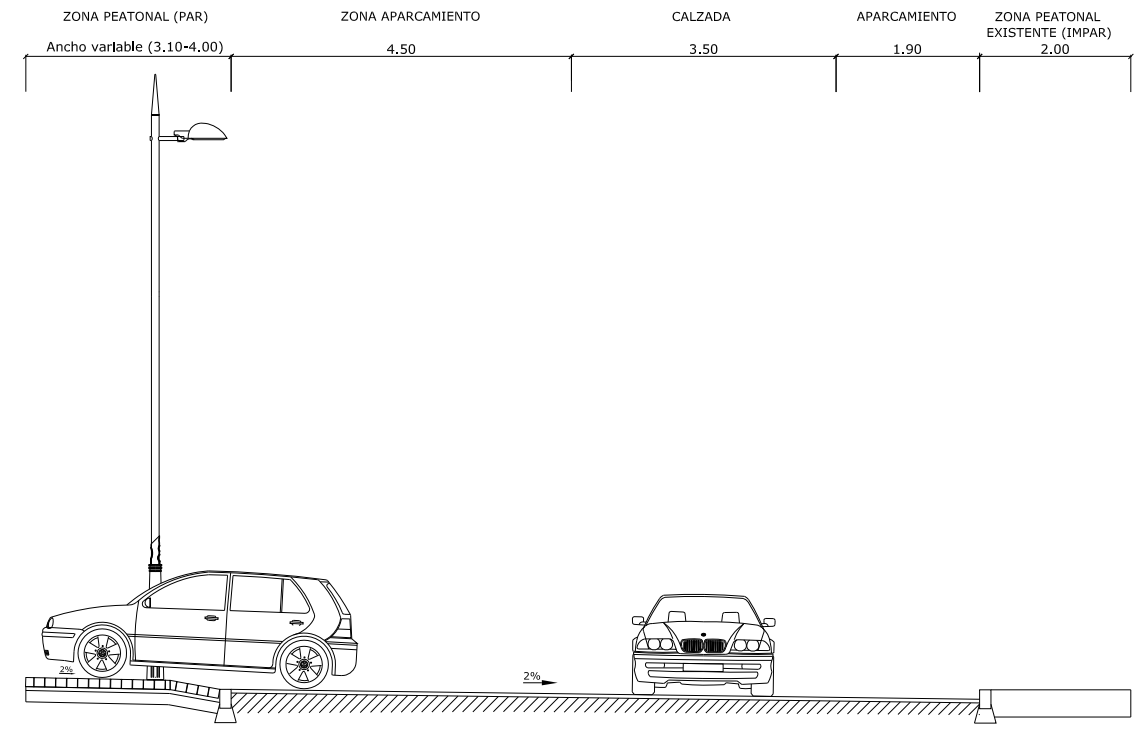
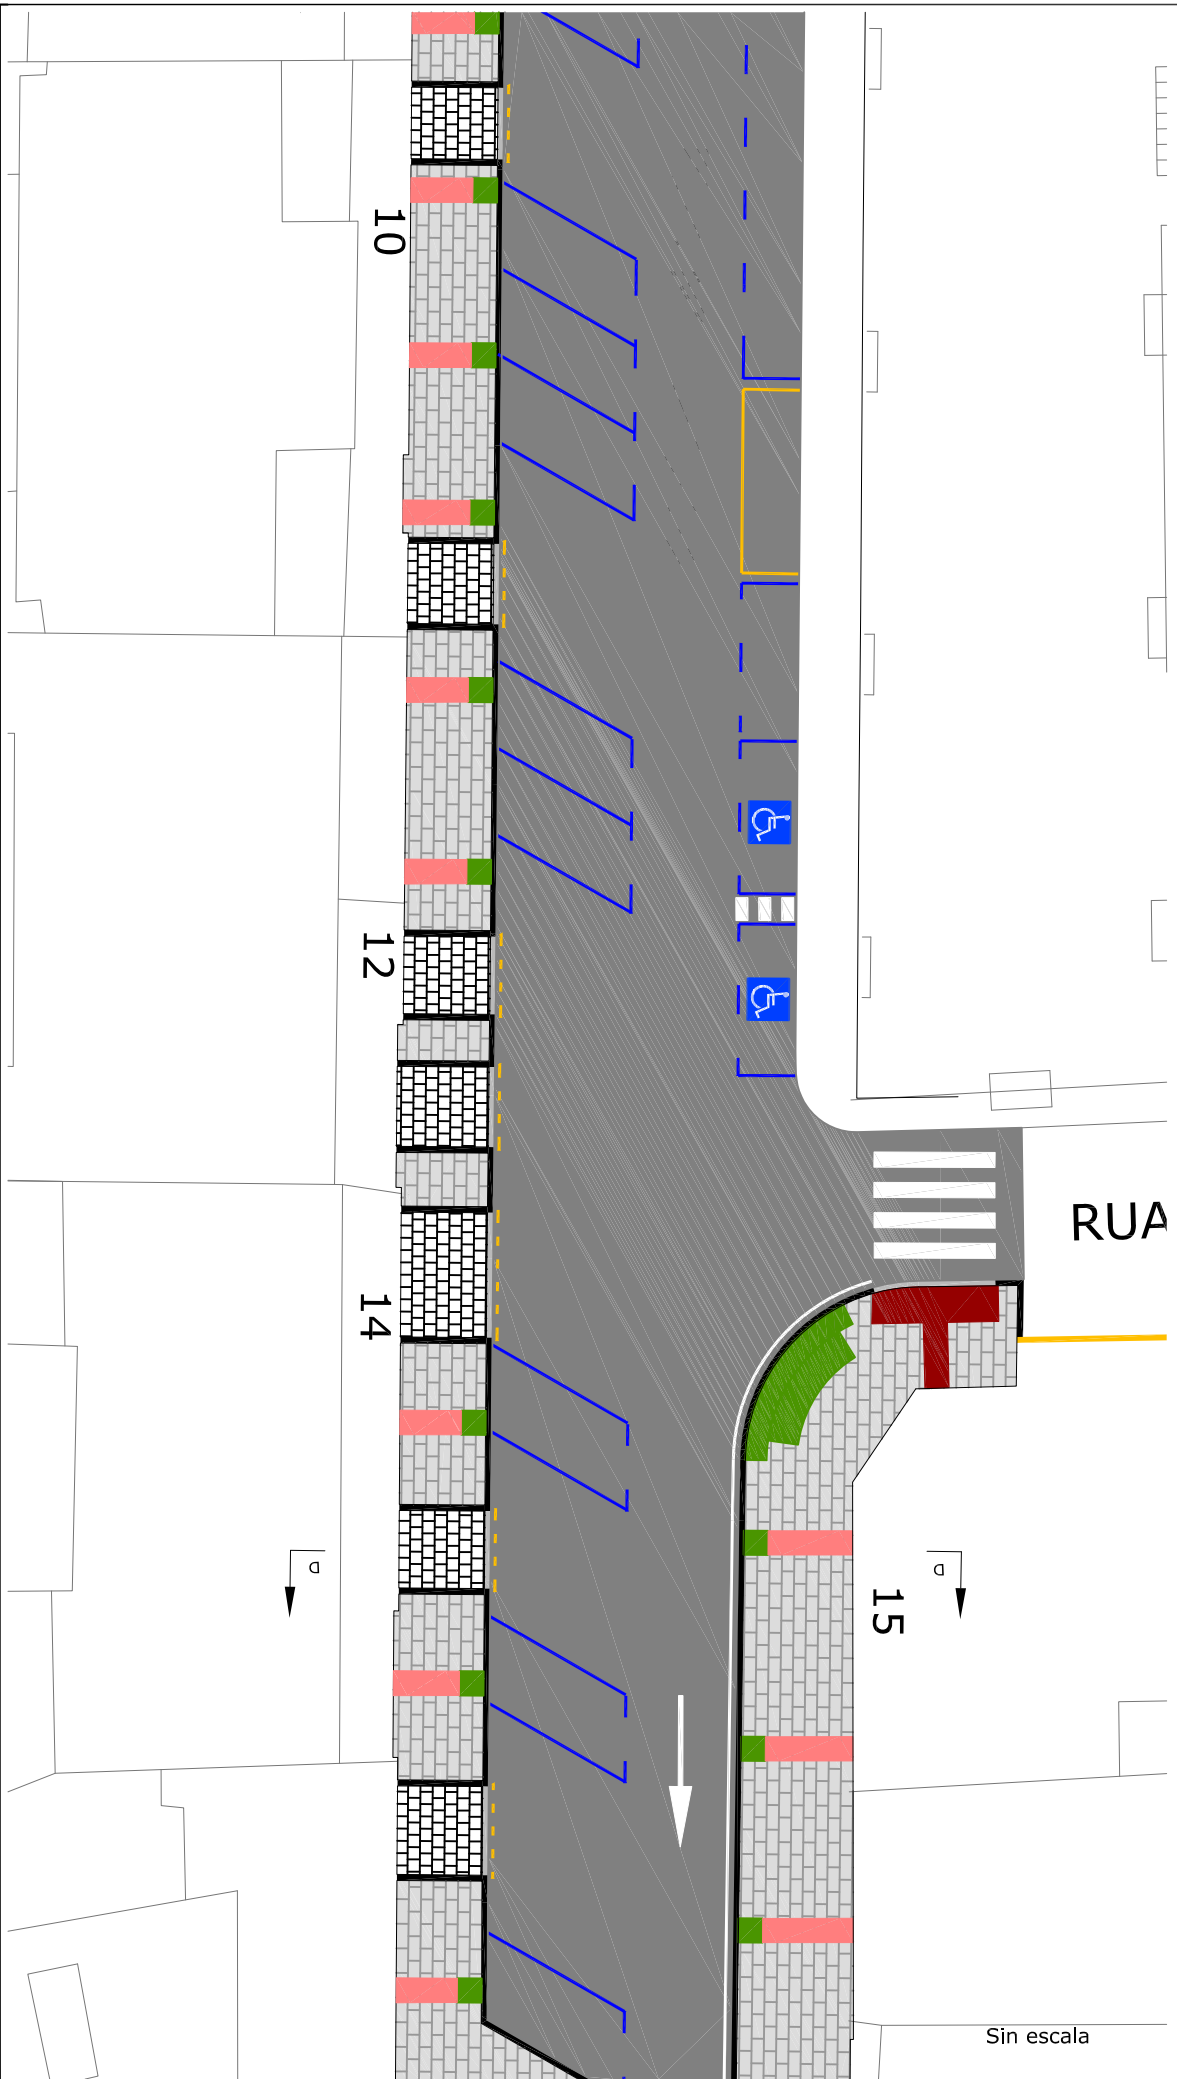


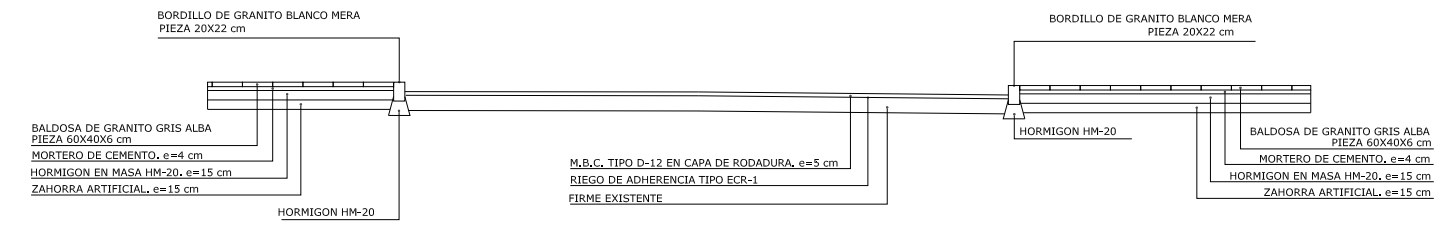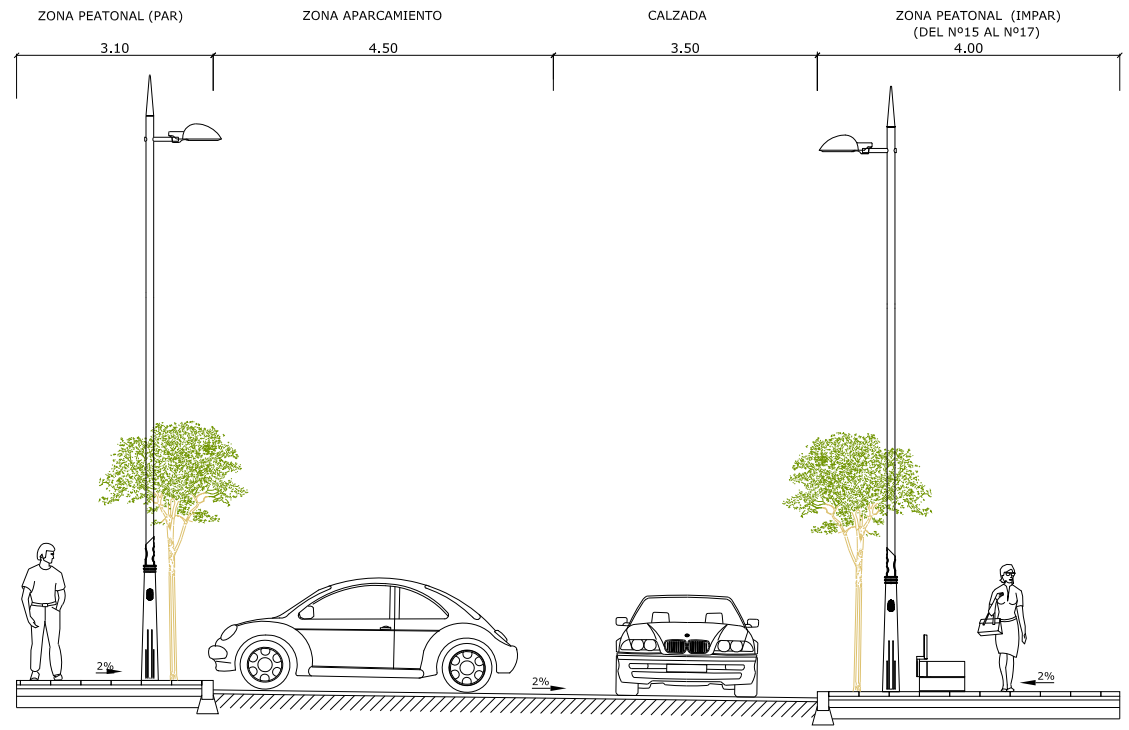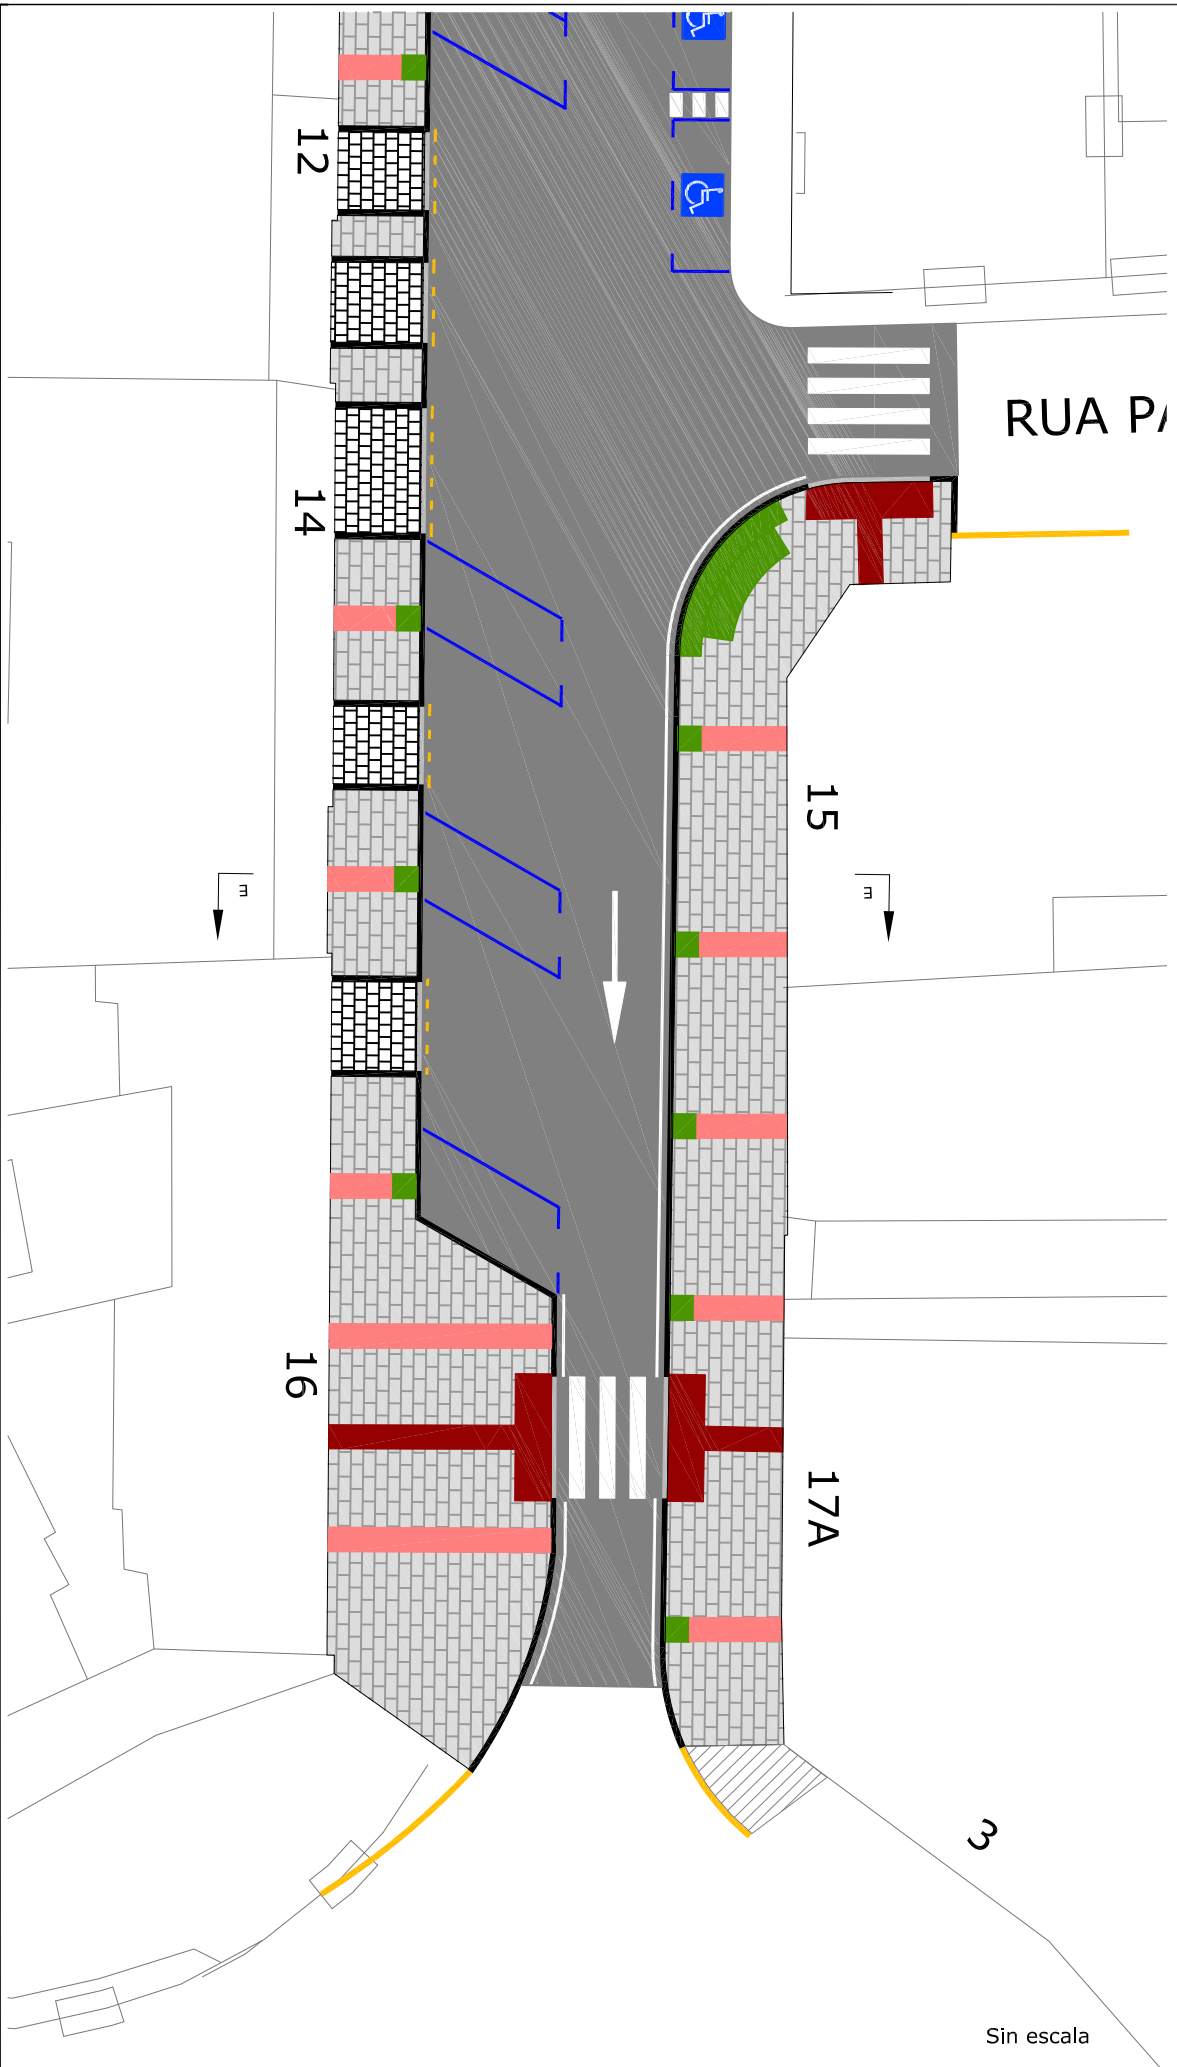



Sección E-E. Detalle de sección de firme
SECCIÓN VIA
Escala 1:100

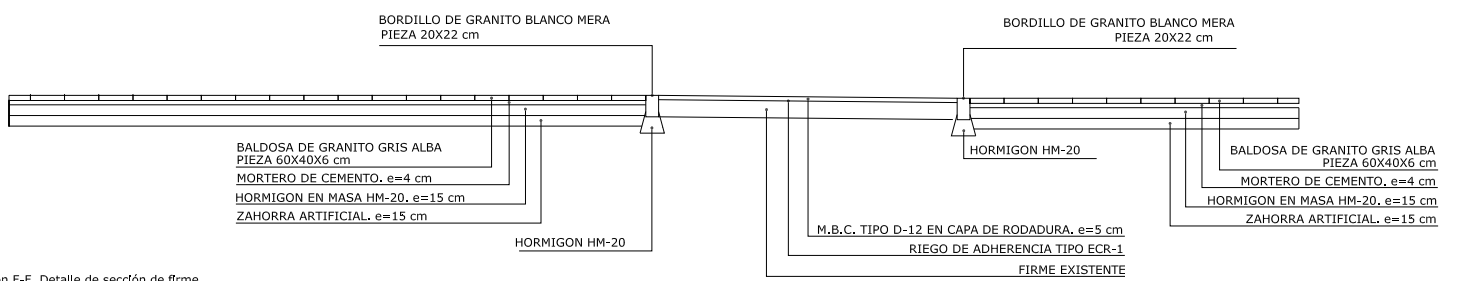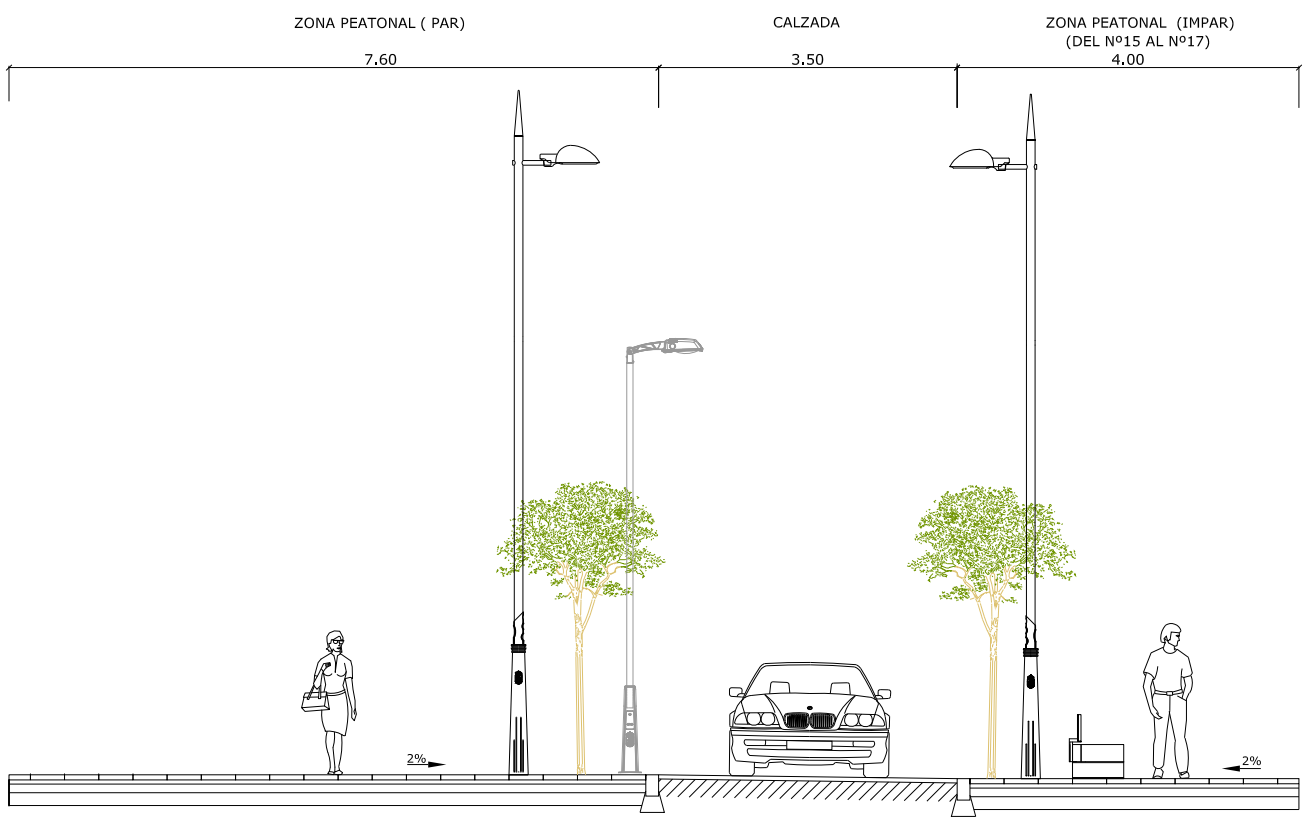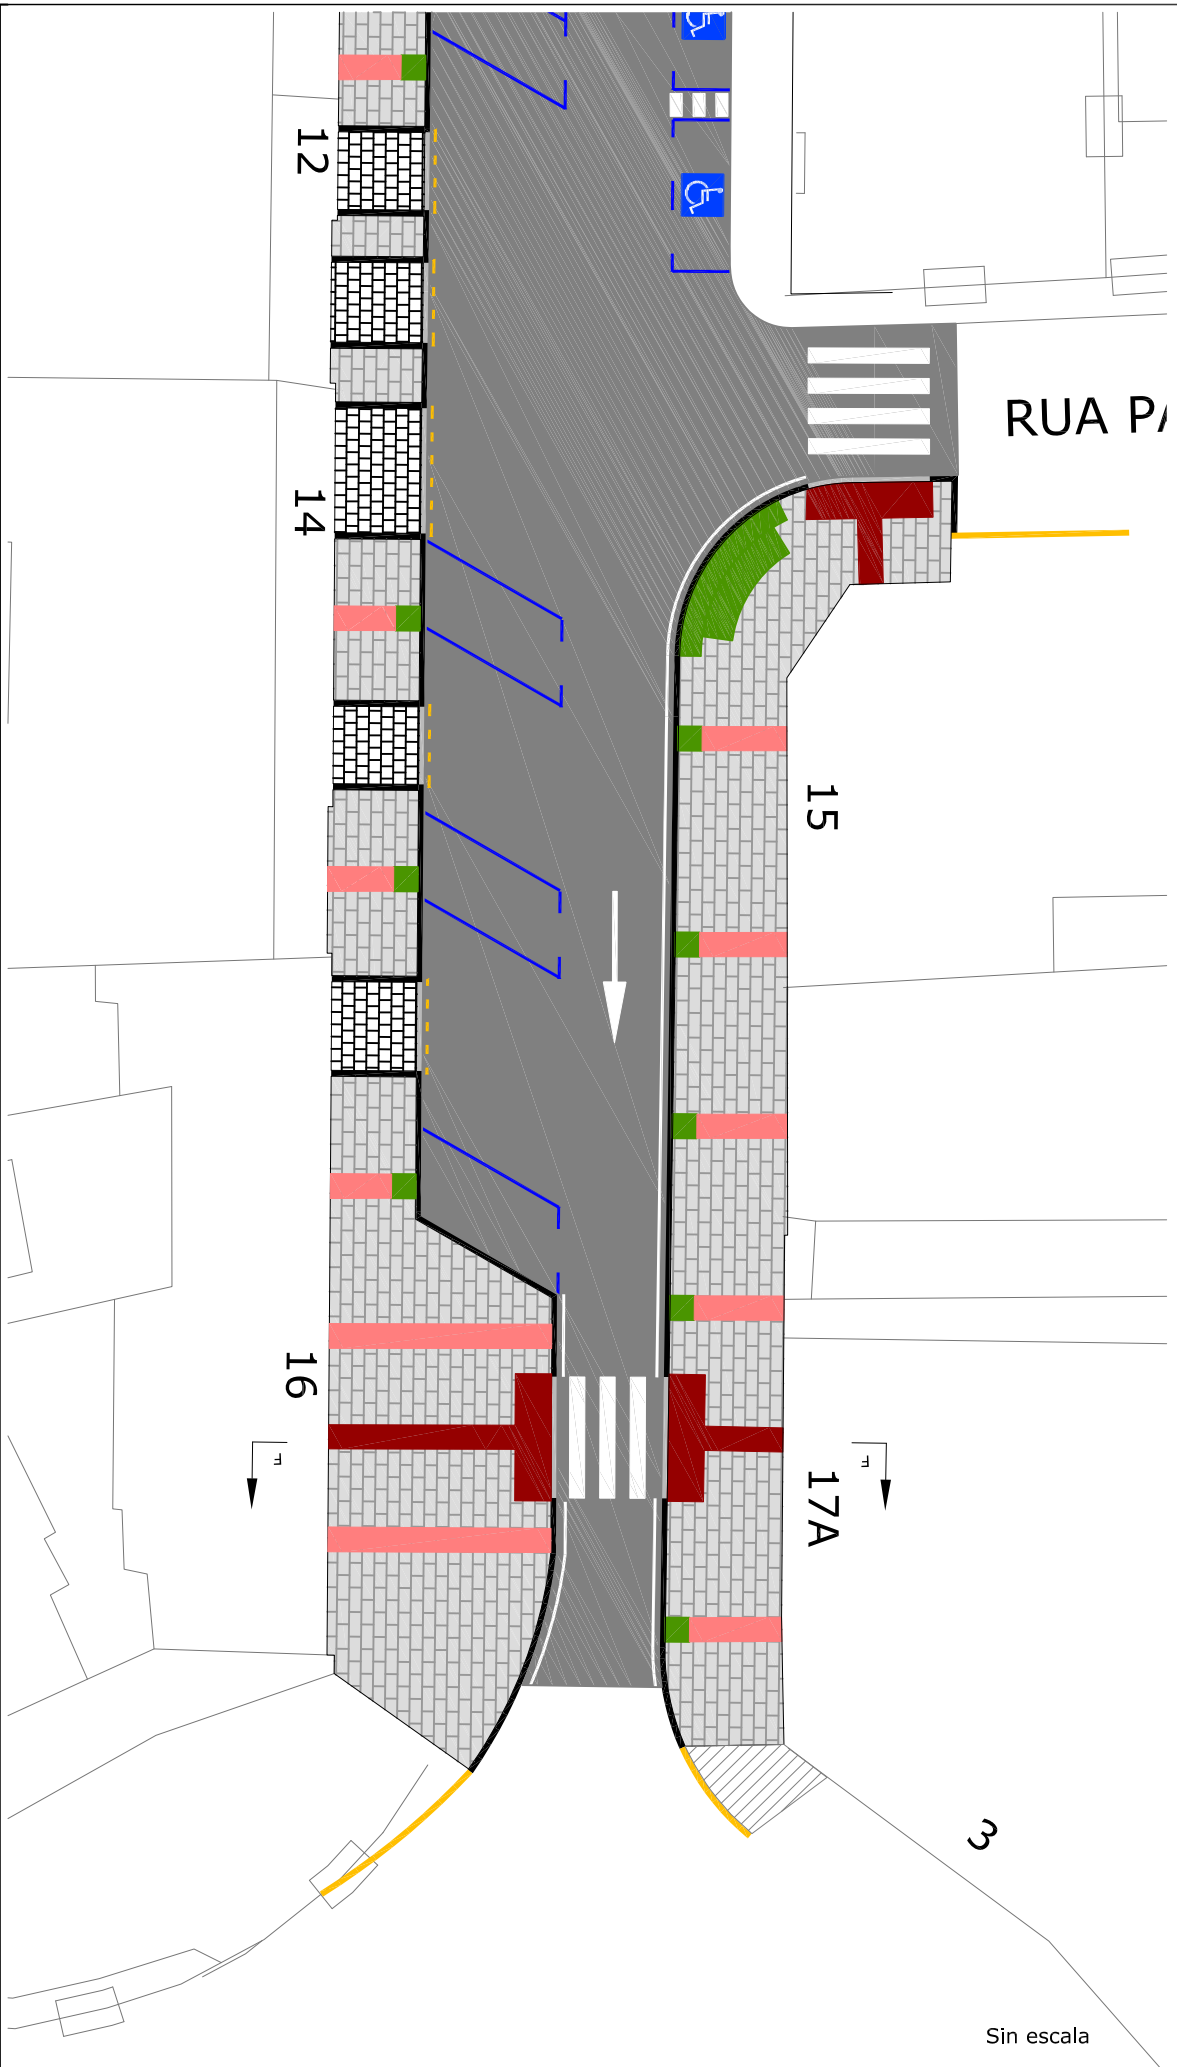



Sección F-F. Detalle de sección de firme
SECCIÓN VIA.PASO DE PEATONES
Escala 1:100

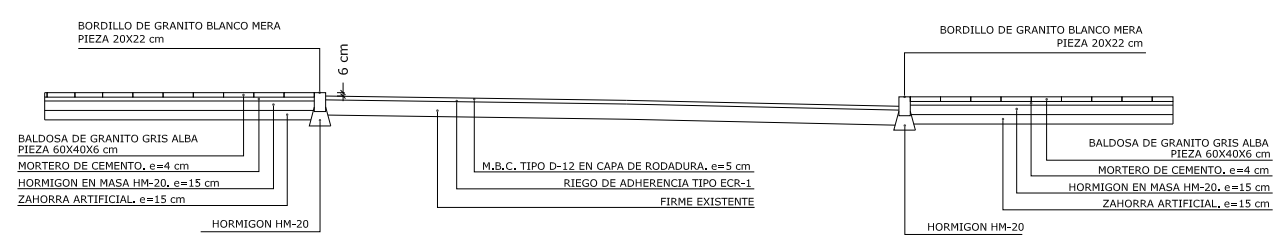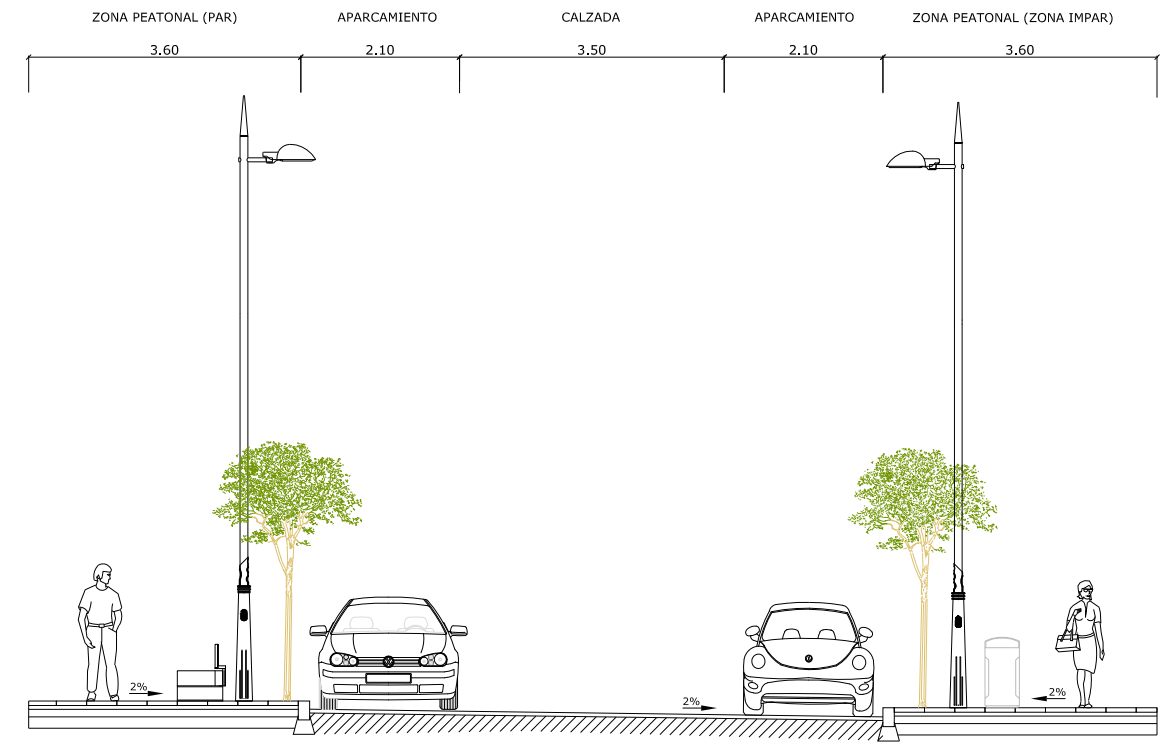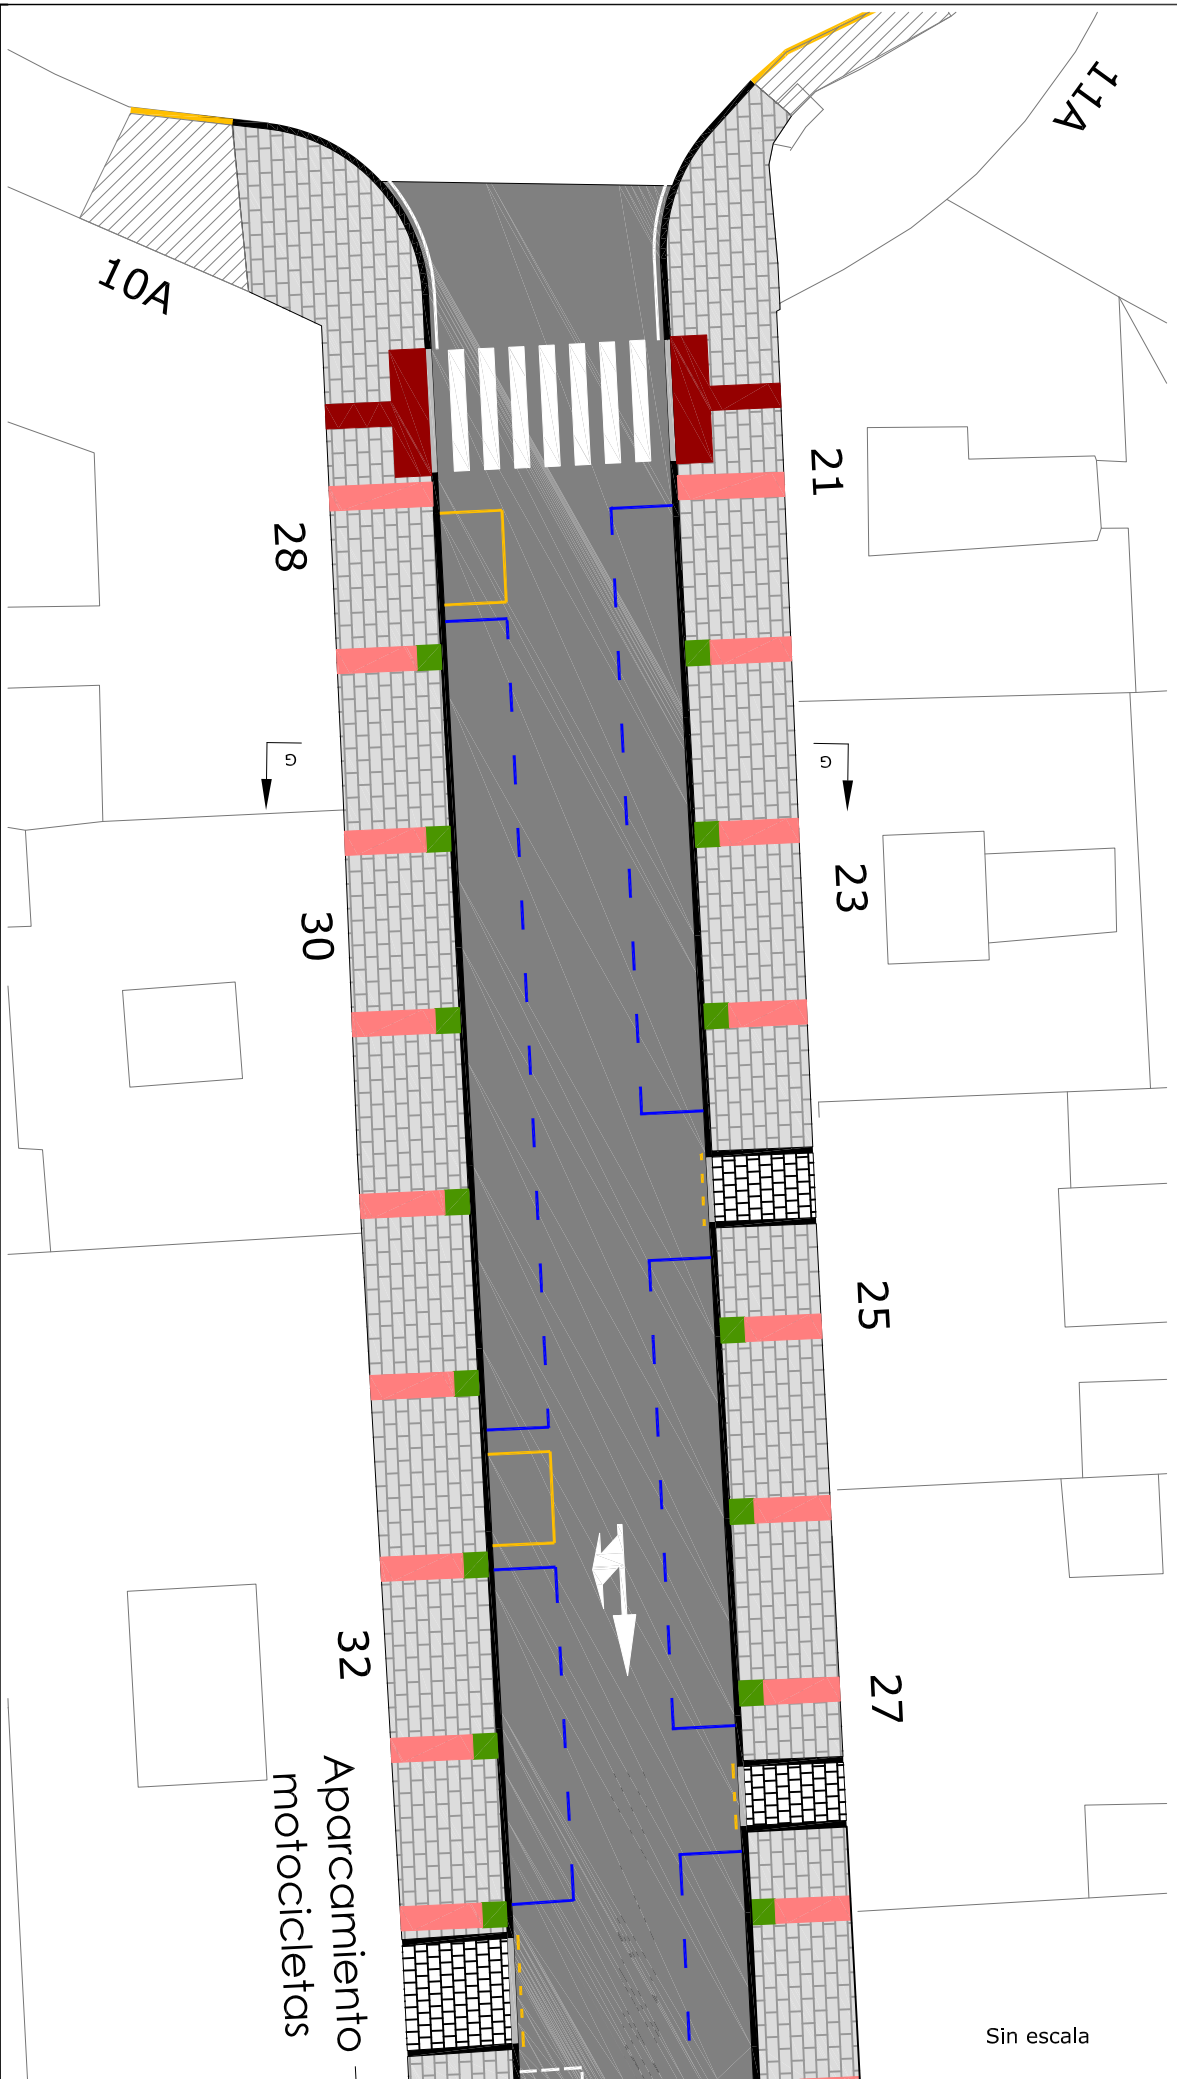



Sección G-G. Detalle de sección de firme
SECCIÓN VIA
Escala 1:100


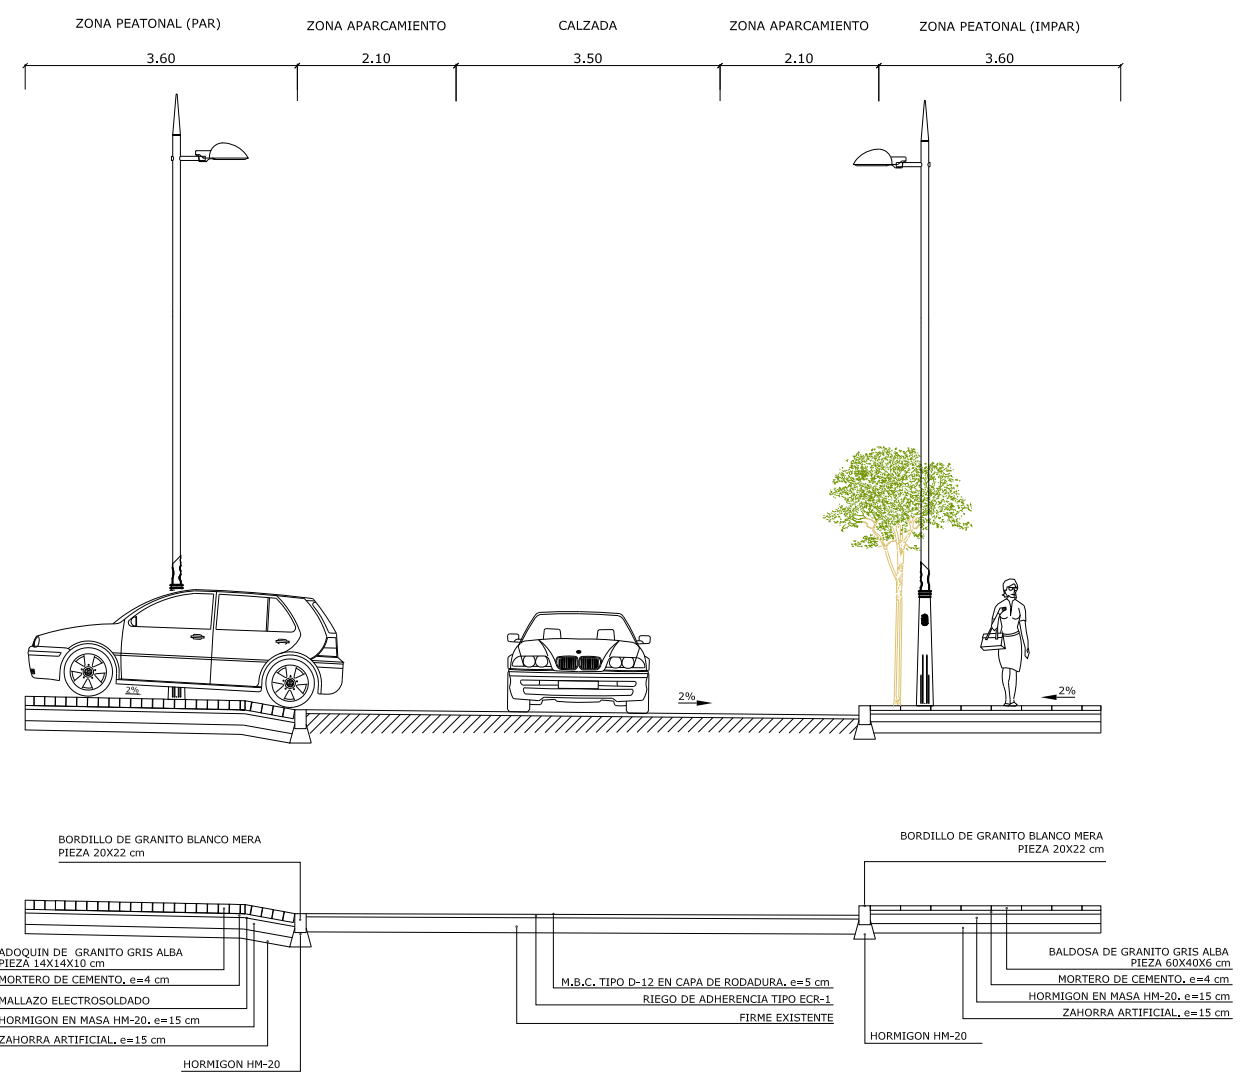
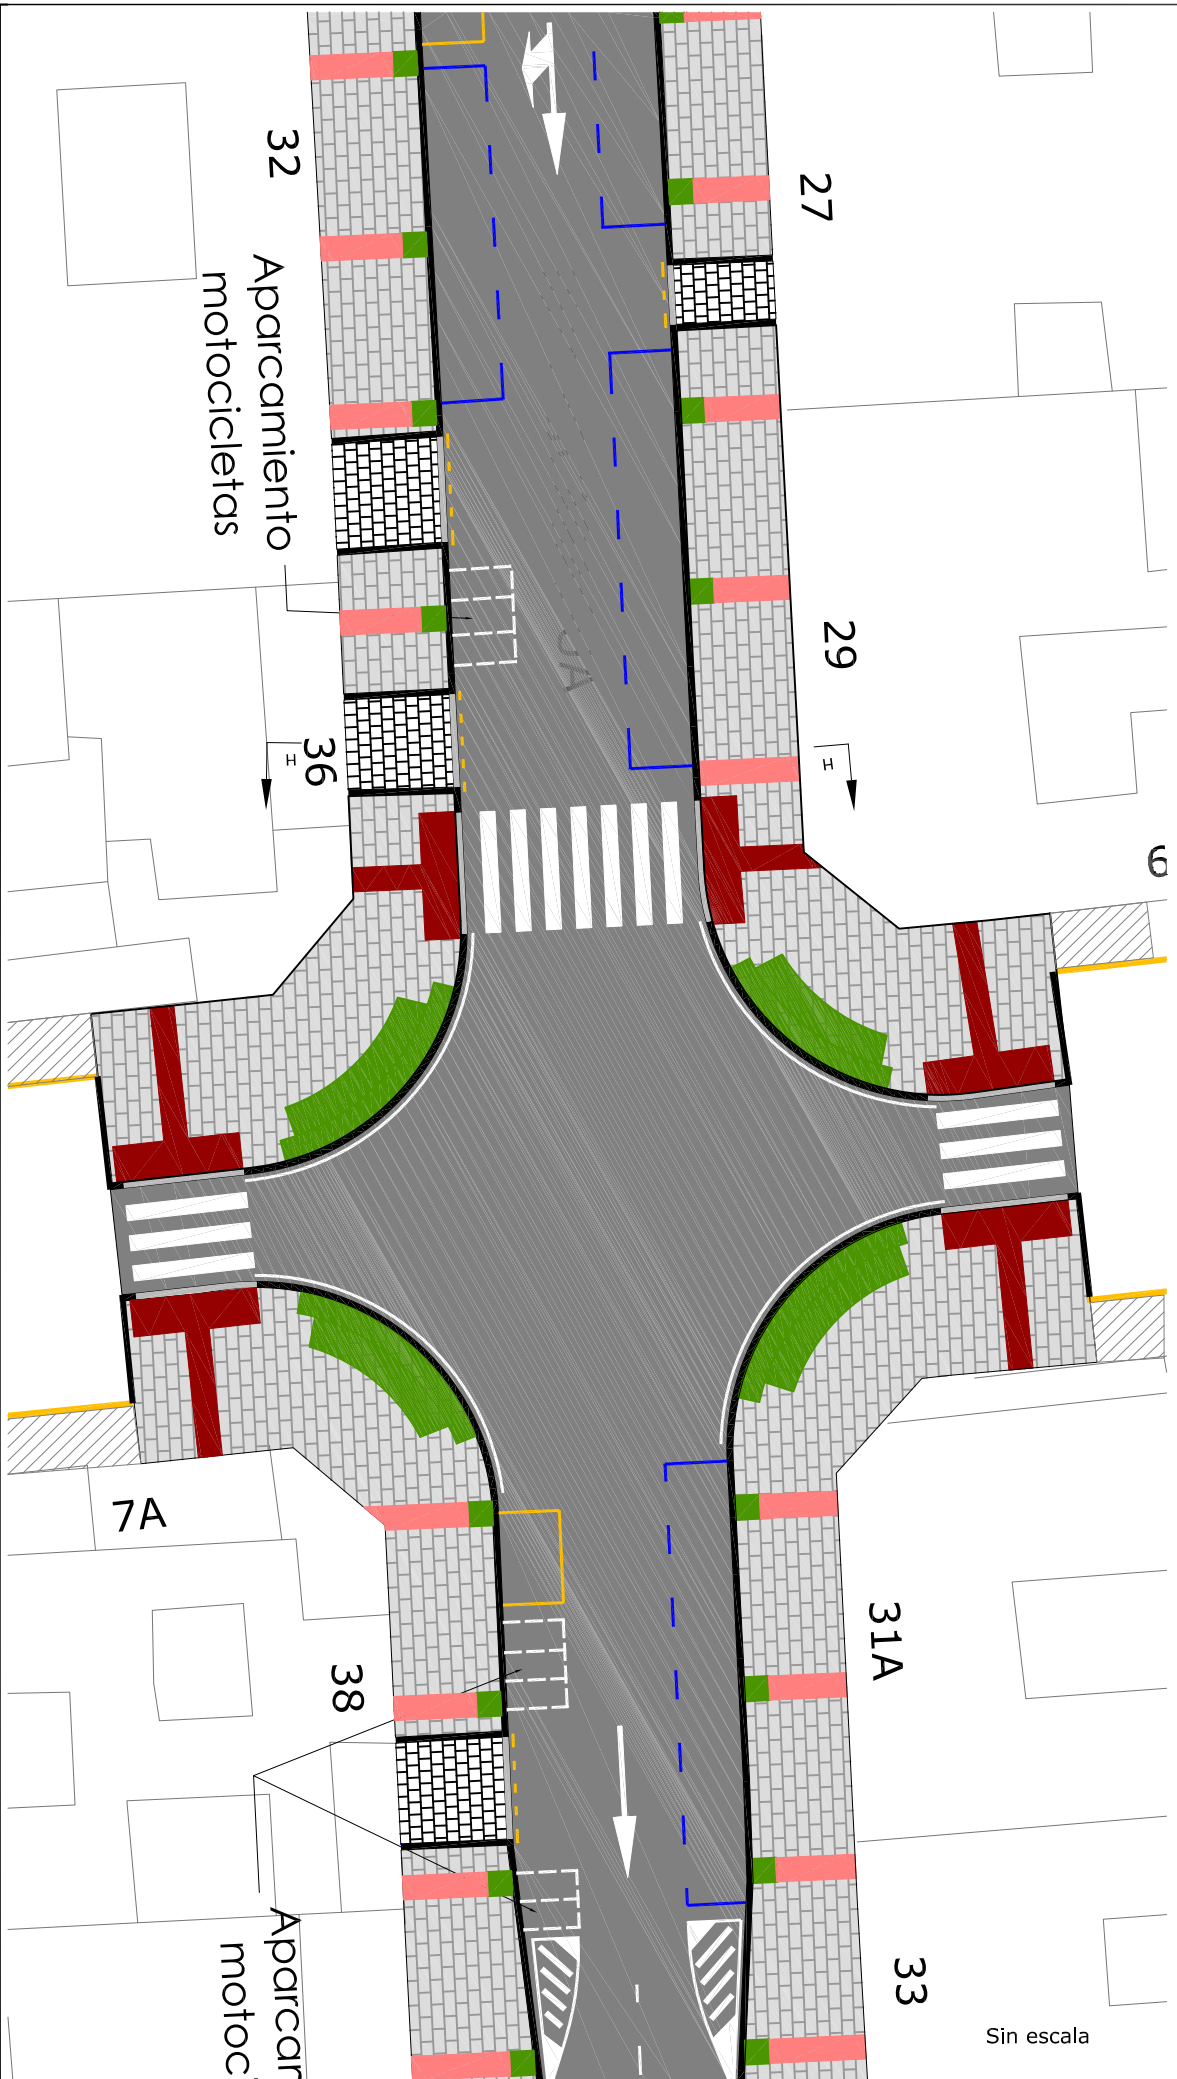


Sección H-H. Detalle de sección de firme
SECCIÓN ENTRADA DE CARRUAJES
Escala 1:100

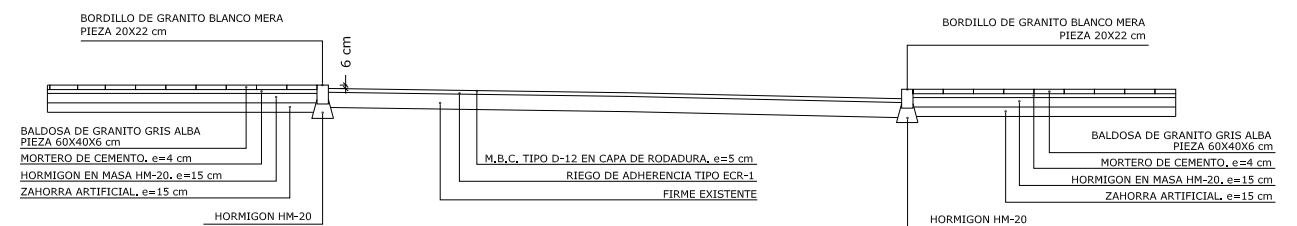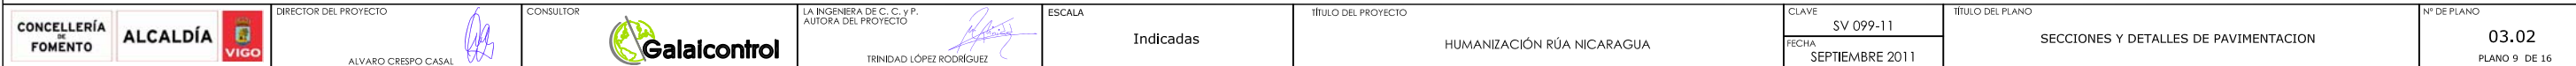





Escala 1:100

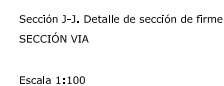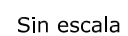

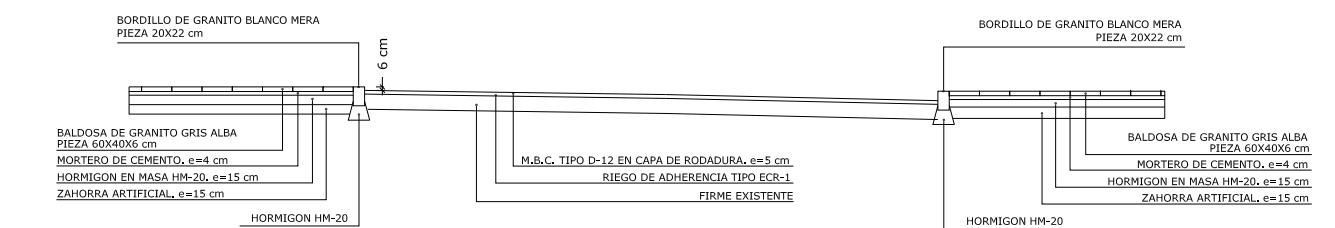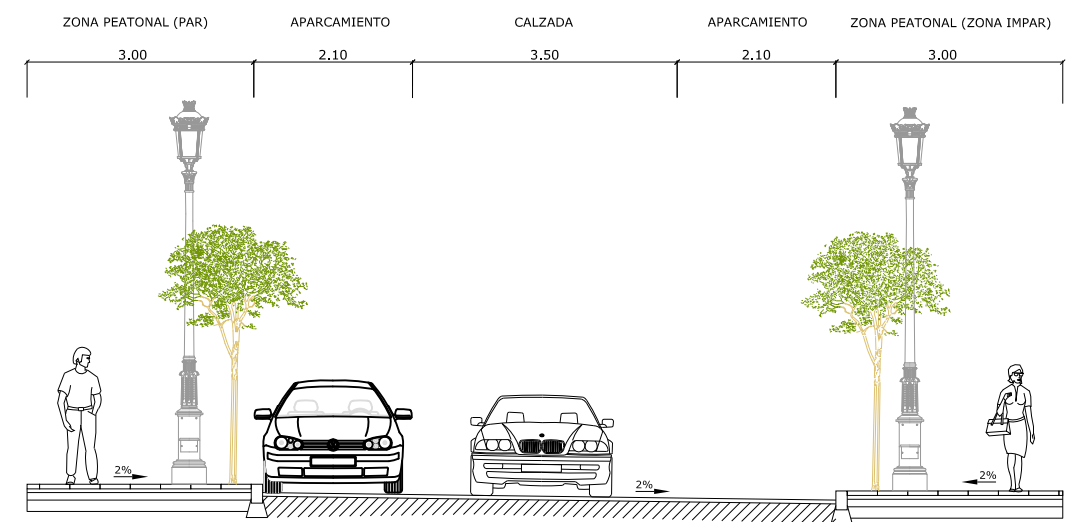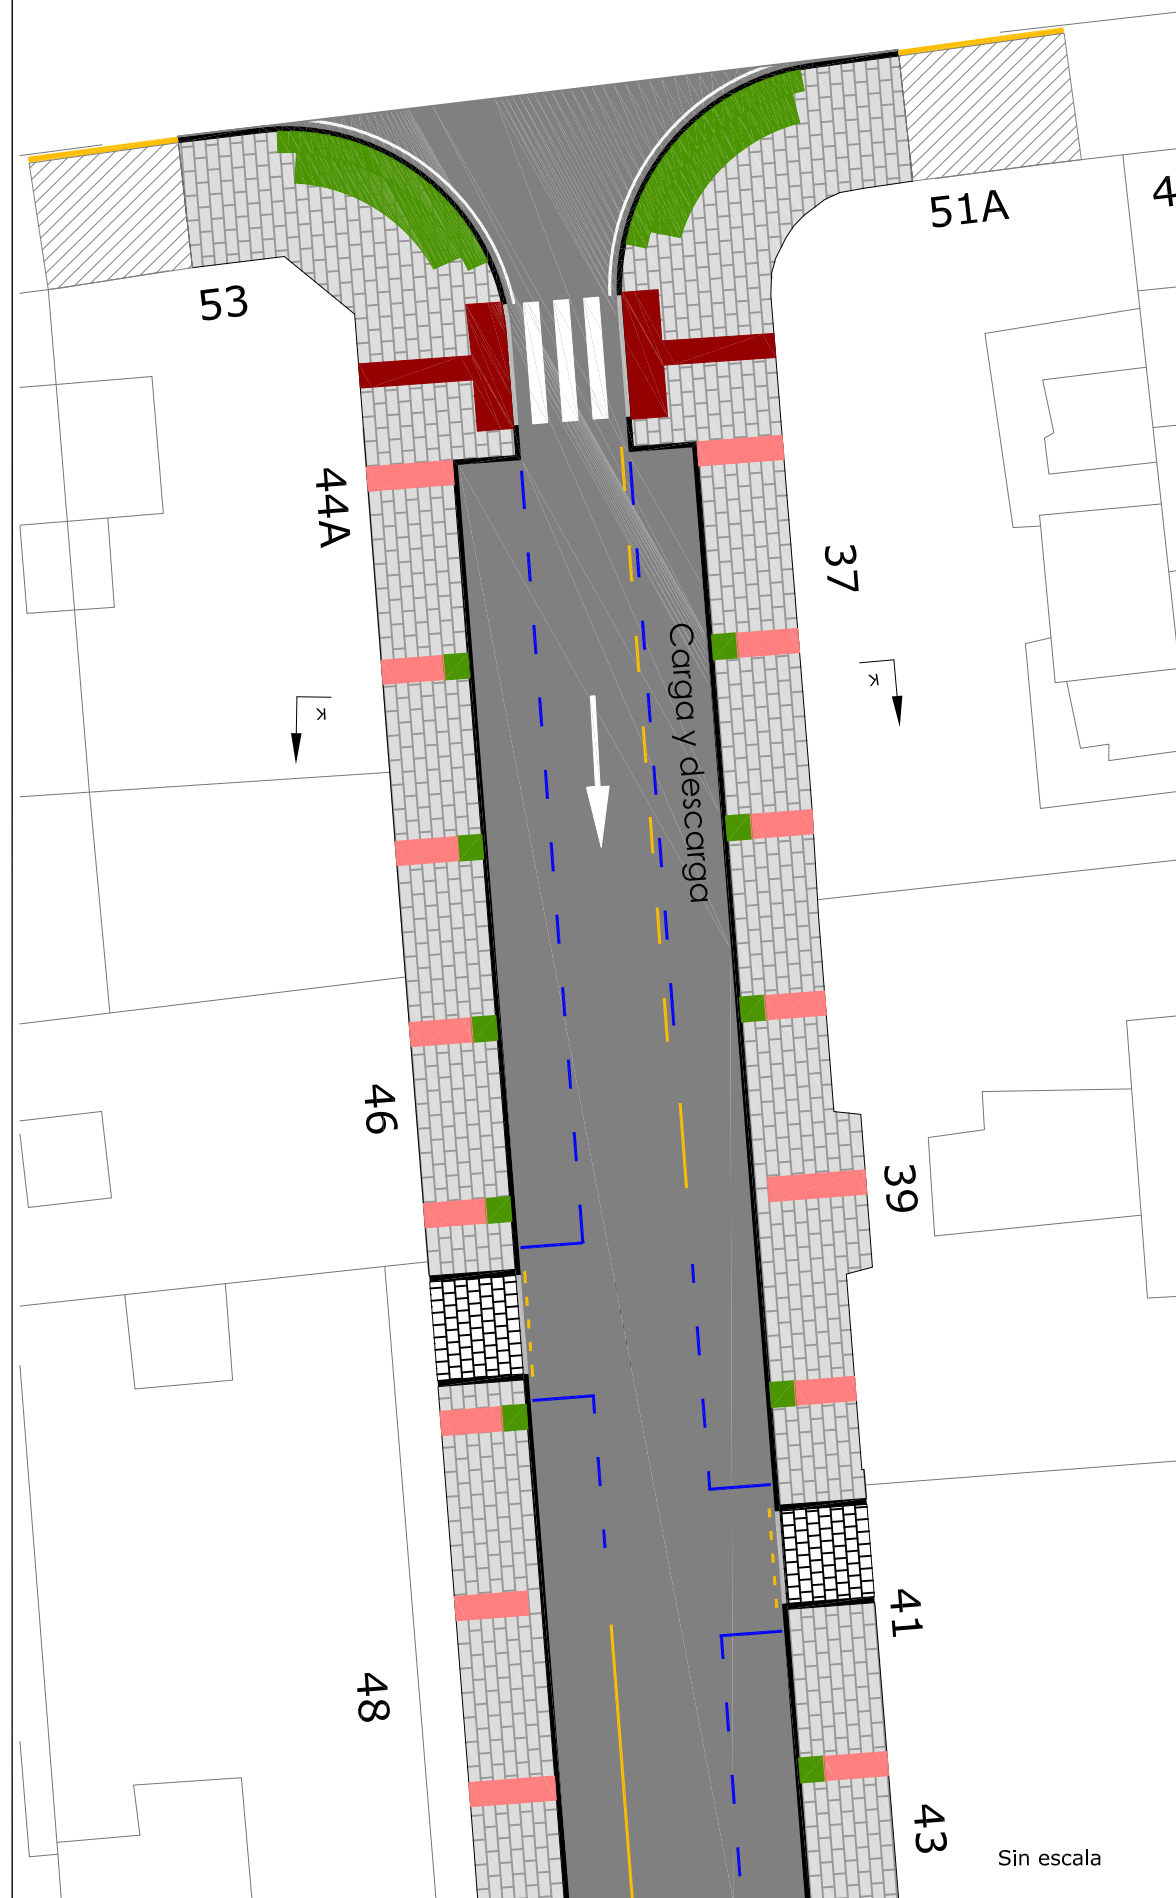




Sección K-K. Detalle de sección de firme
SECCIÓN VIA

Escala 1:100

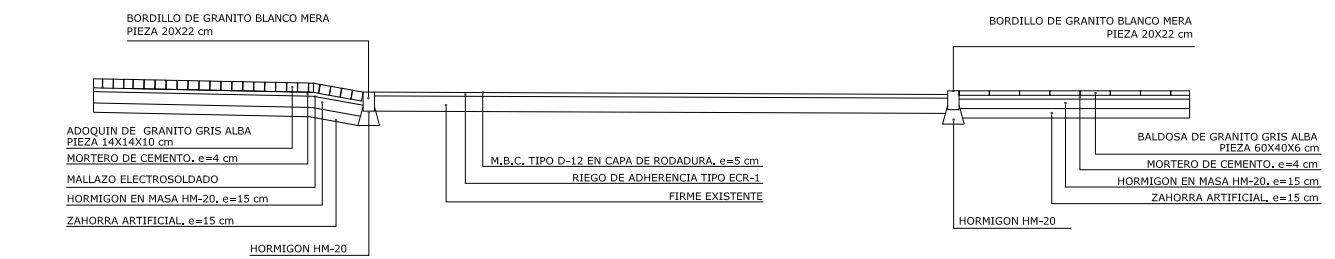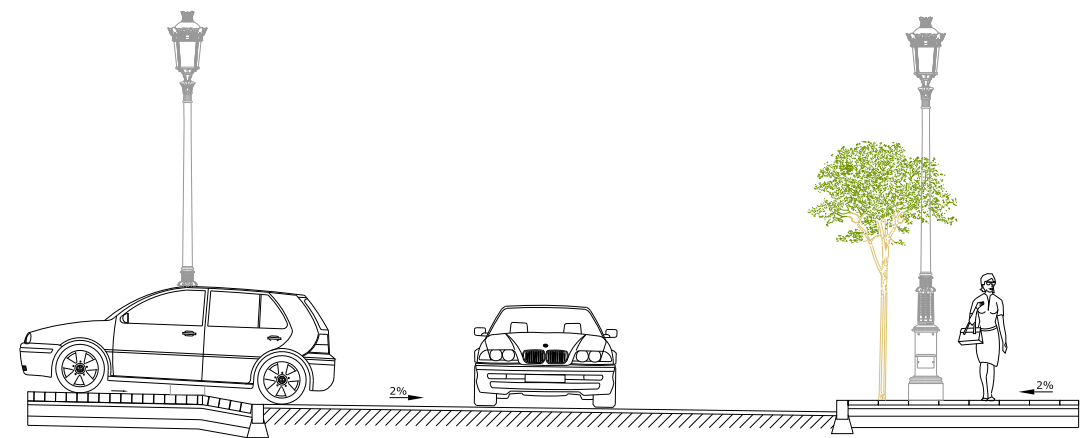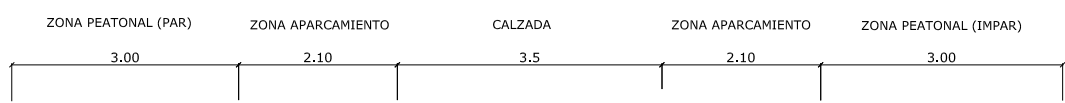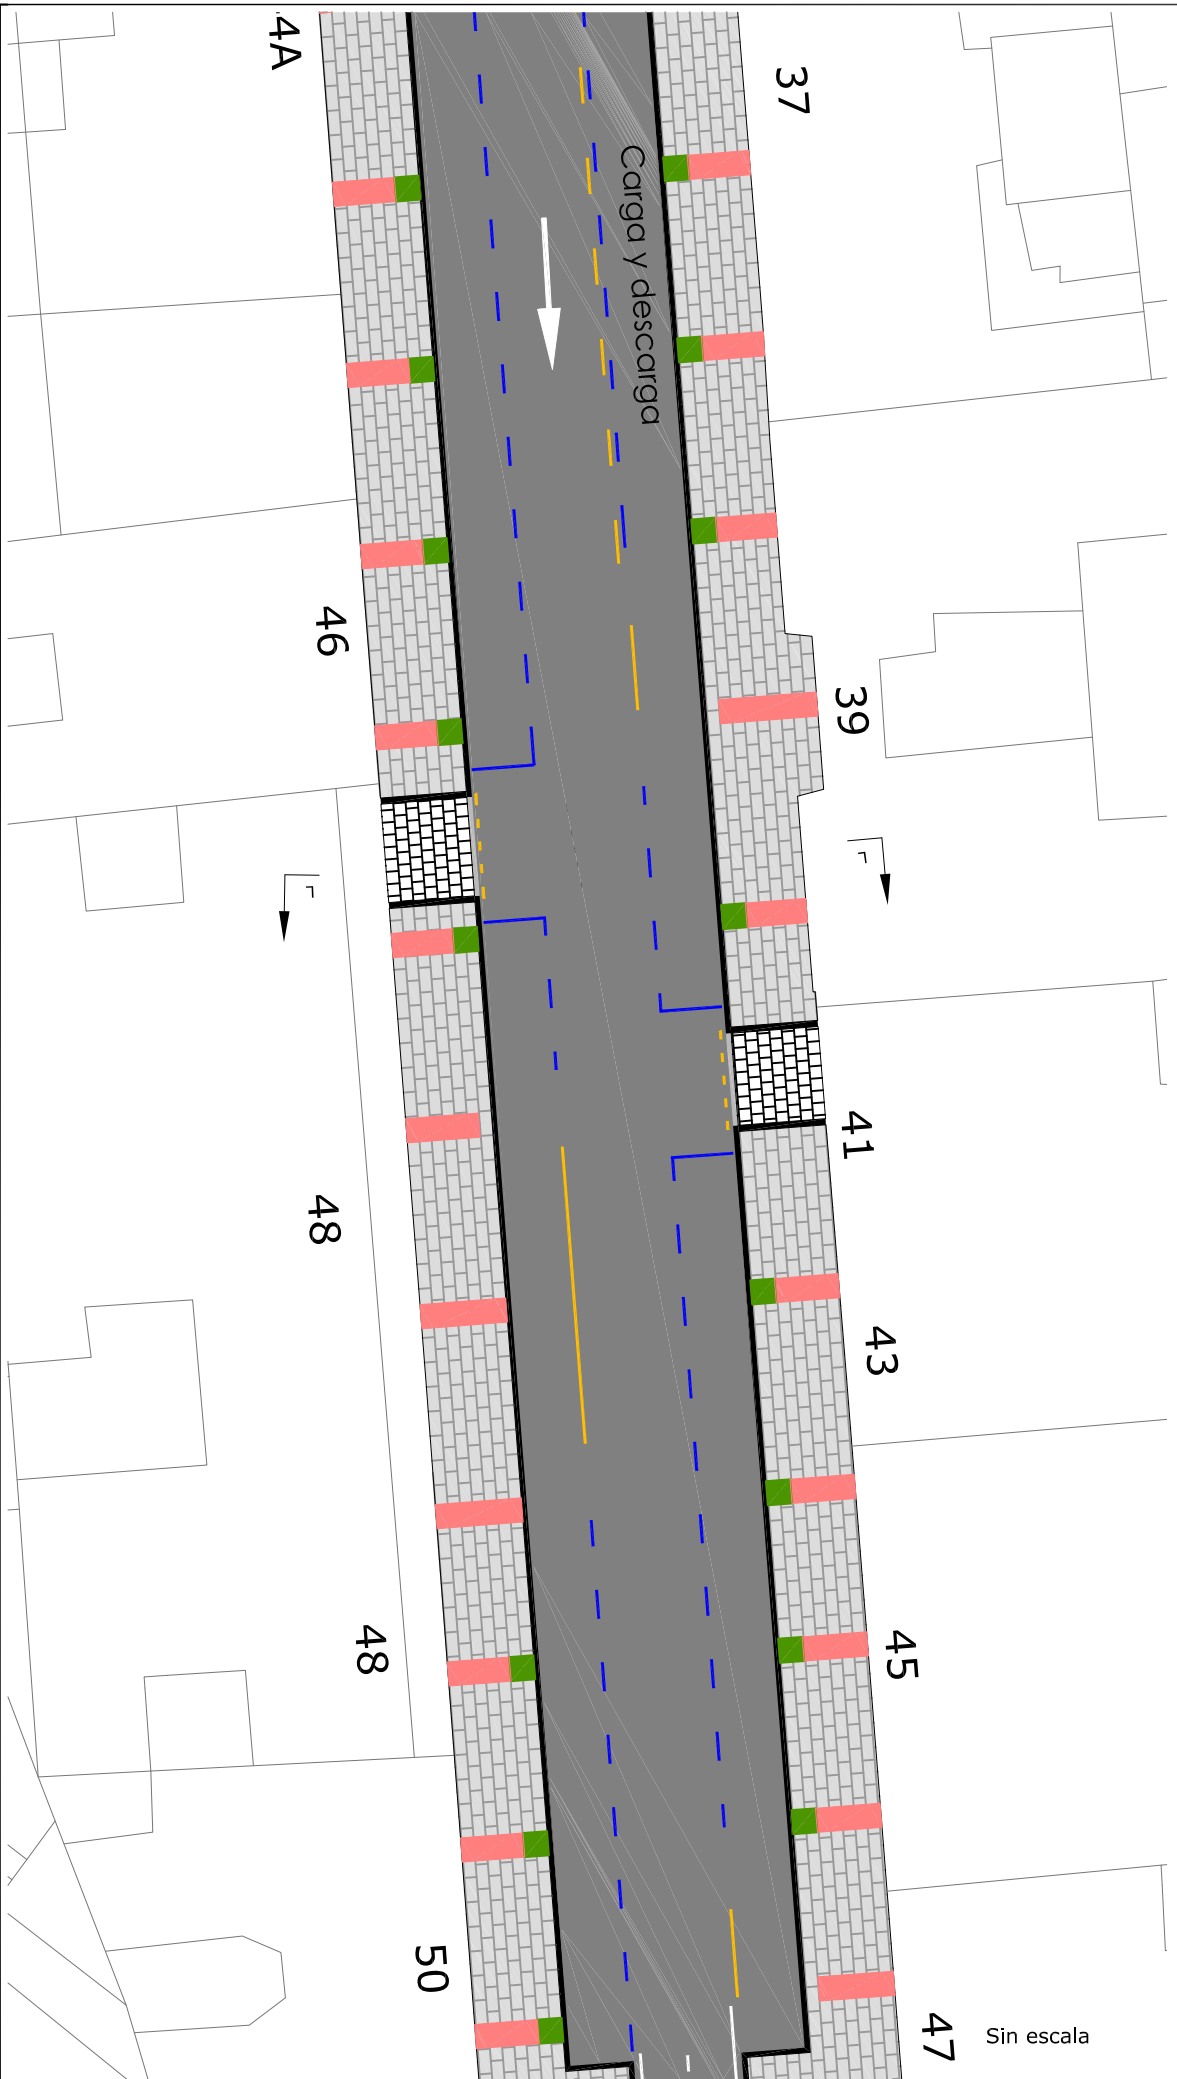


Sección L-L, Detalle de sección de firme
SECCIÓN ENTRADA DE CARRUAJES

Escala 1:100

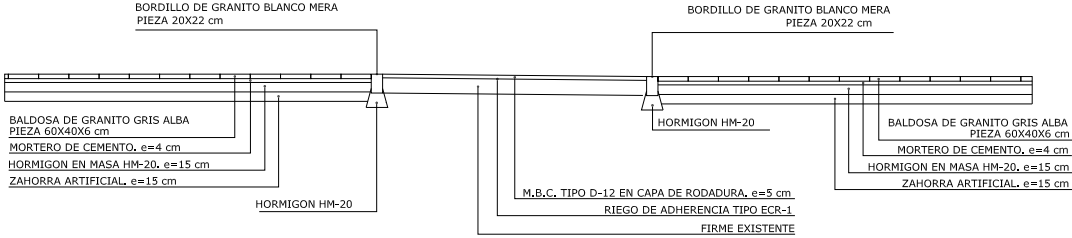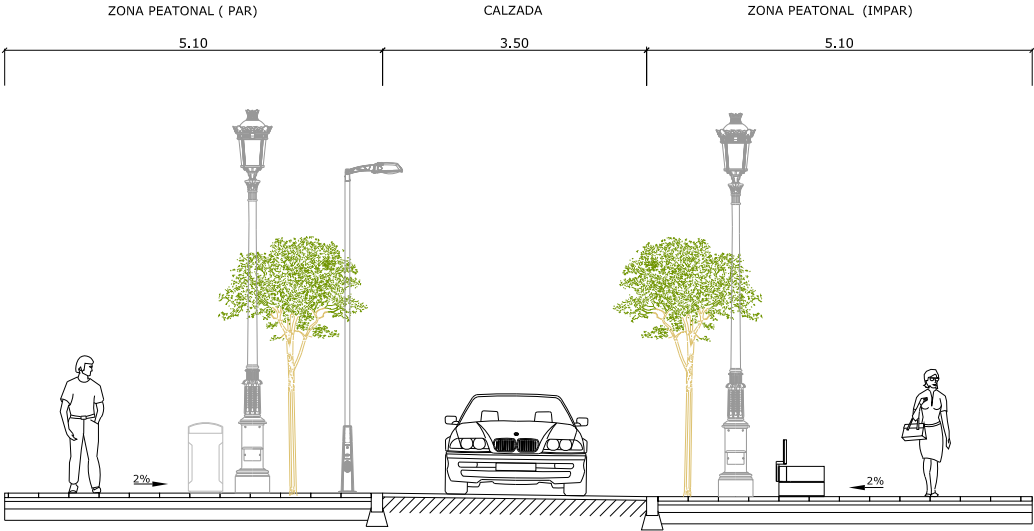
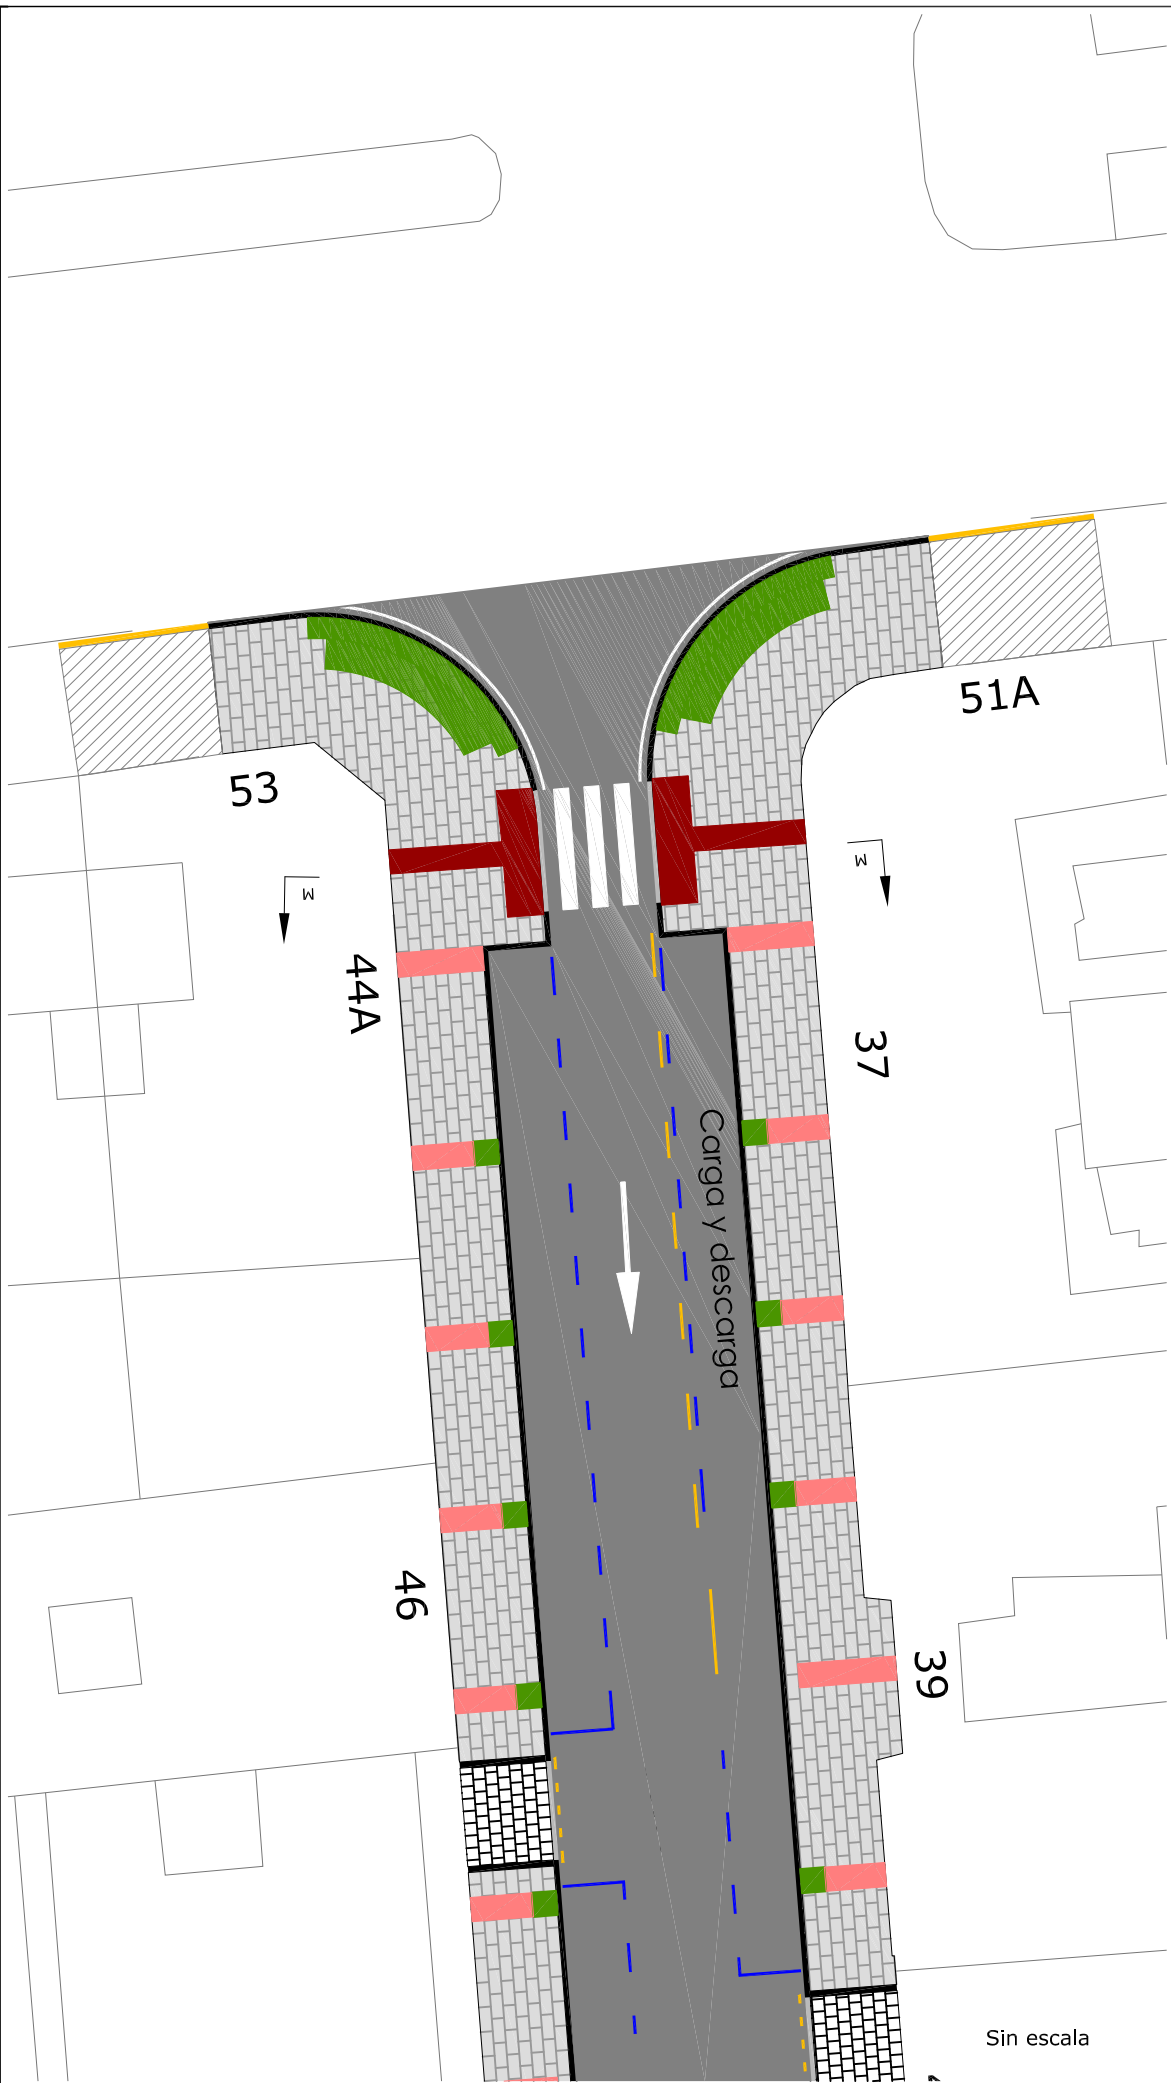


Sección M-M. Detalle de sección de firme
SECCIÓN VIA

Escala 1:100

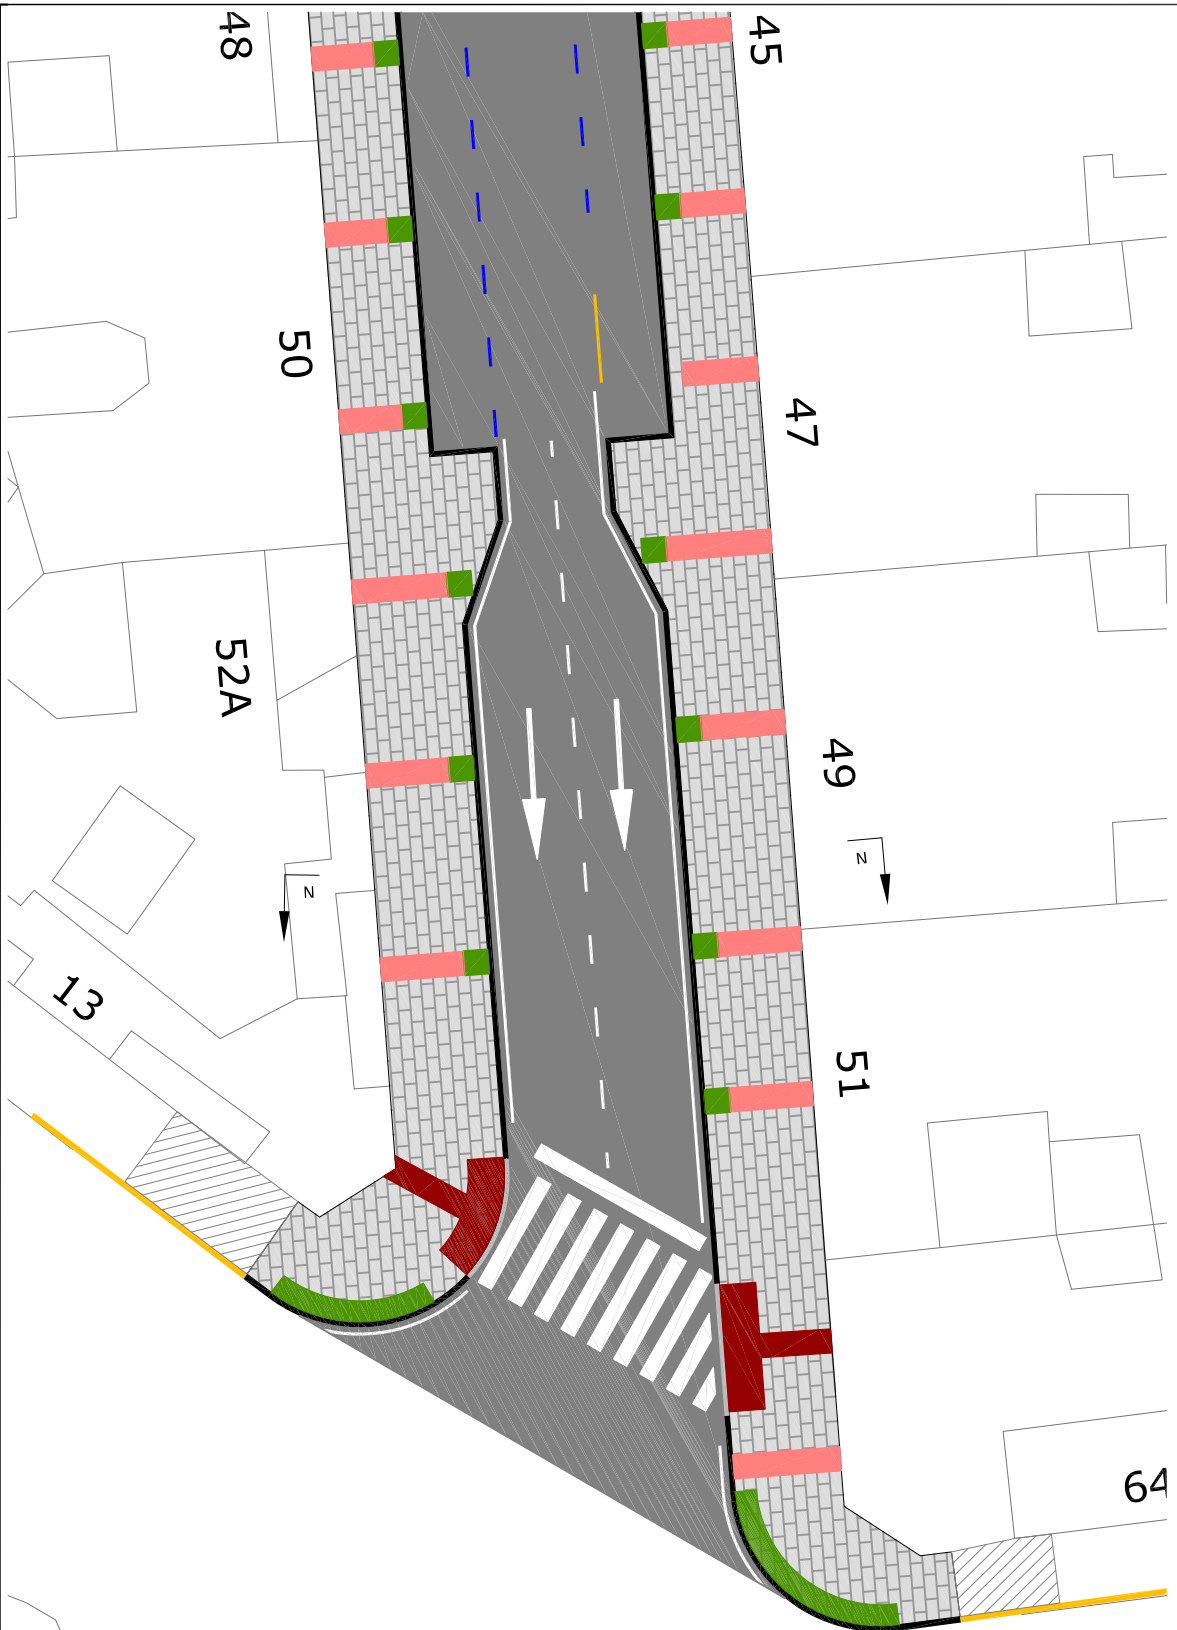


Sin escala

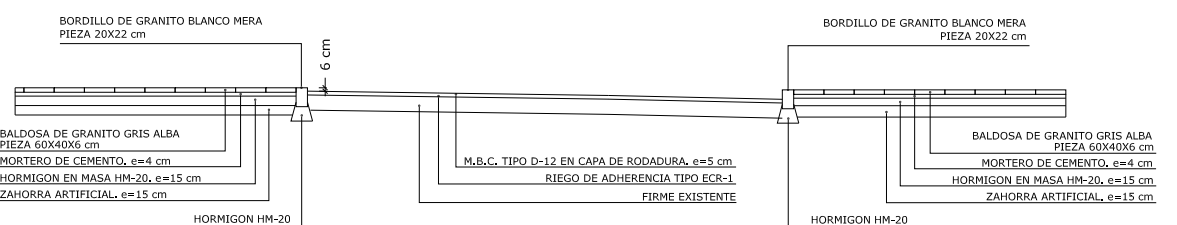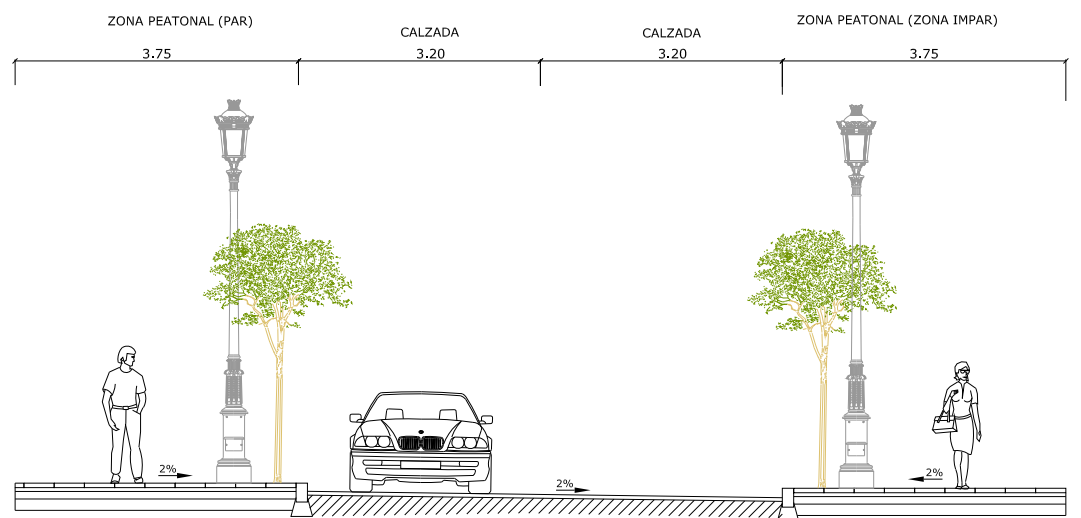

Sección N-N. Detalle de sección de firme
SECCIÓN VIA


Escala 1:100

VADO PEONIL DE 3 PENDENTES X< 10%

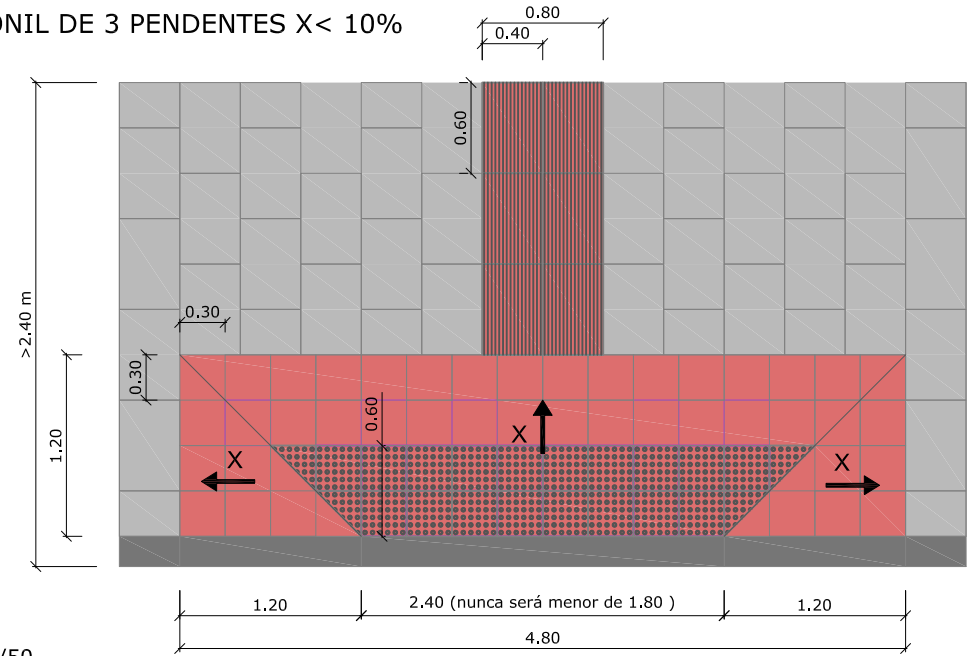


ESCALA 1/50

VADO PEONIL DE 3 PENDENTES X< 10%

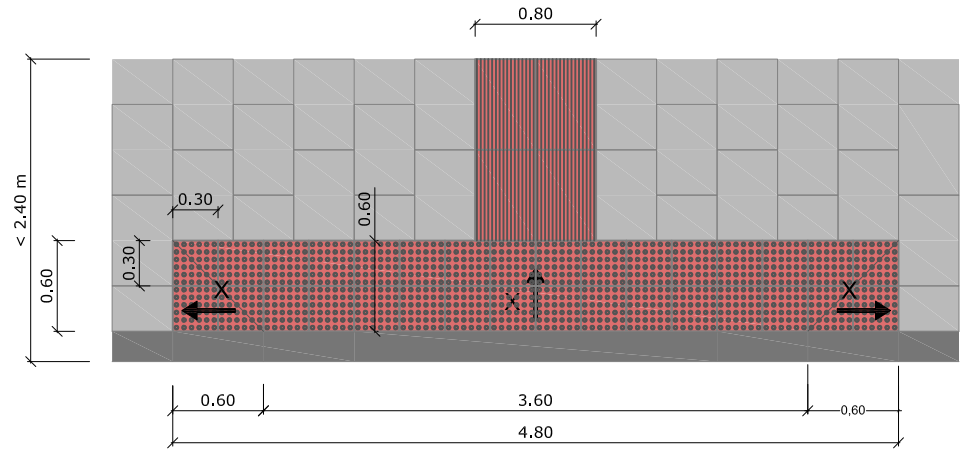


ESCALA 1/50


VADO PEONIL DE 3 PENDENTES X< 10%

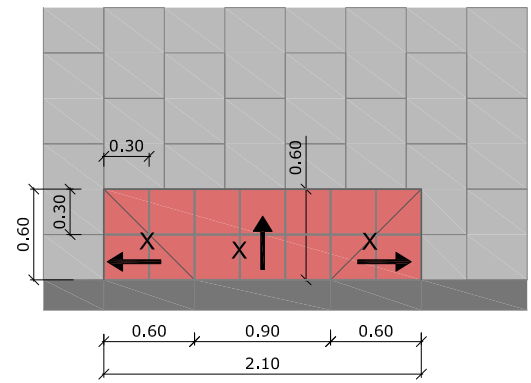


ESCALA 1/50

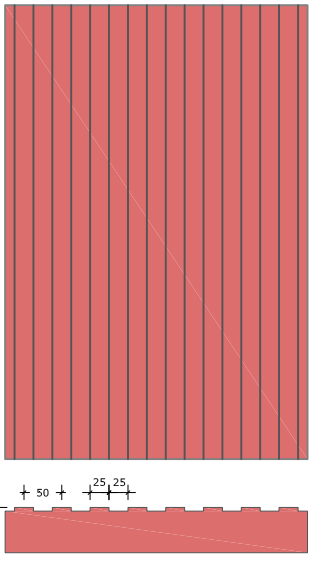


LOUSA GRANITO VERMELLO
PAVIMENTO TÁCTIL DIRECCIONAL

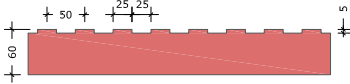

ESCALA 1/10
Cotas en mm

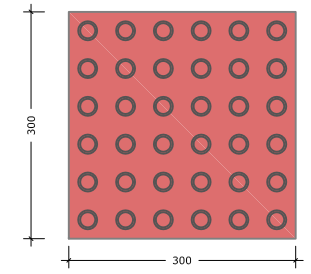


LOUSA GRANITO VERMELLO
PAVIMENTO TÁCTIL DE BOTÓNS
O resto das características serán as
indicadas na norma UNE 127029.

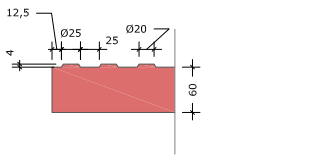


ESCALA 1/10
Cotas en mm


VADO EN ACERA PARA PASO DE VEHÍCULOS.

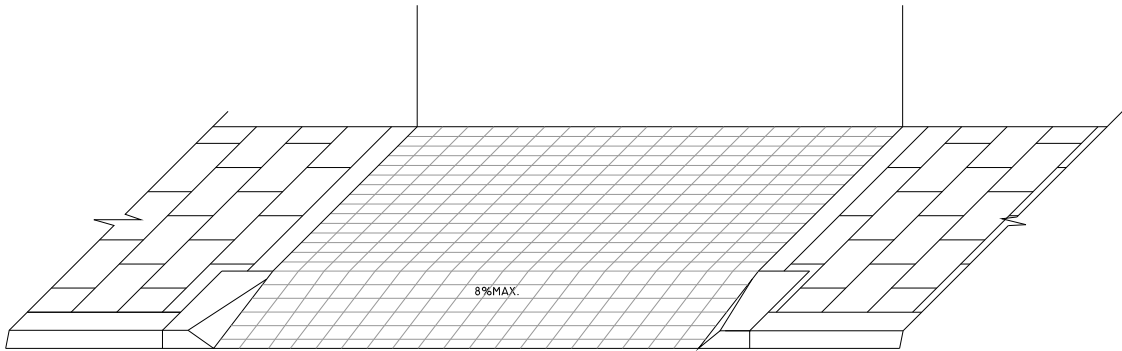

PERSPECTIVA

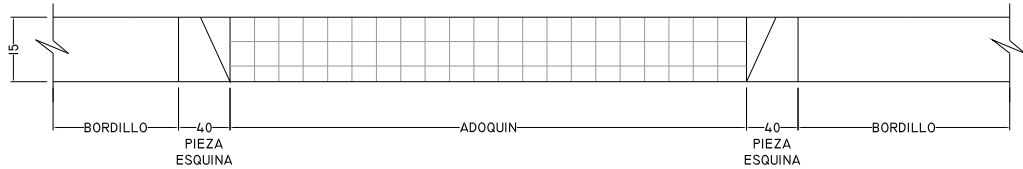


ALZADO

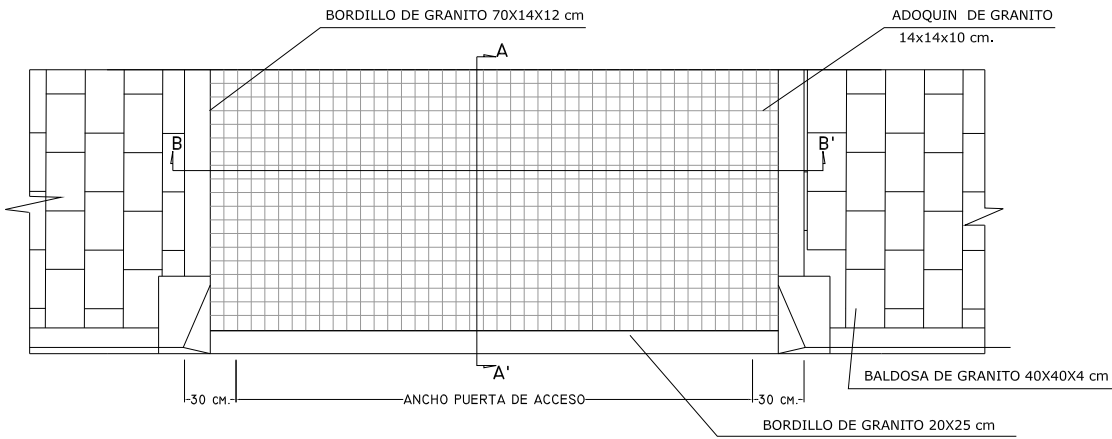


- BALDOSA DE GRANITO 60X40X6 cm
- ADOQUIN GRANITO 14X14X10 cm.

PLANTA

SECCIÓN A-A'

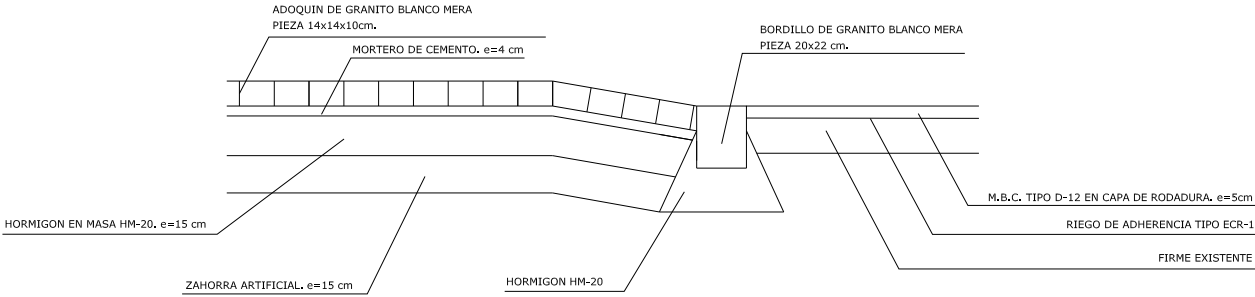


SECCIÓN B-B'

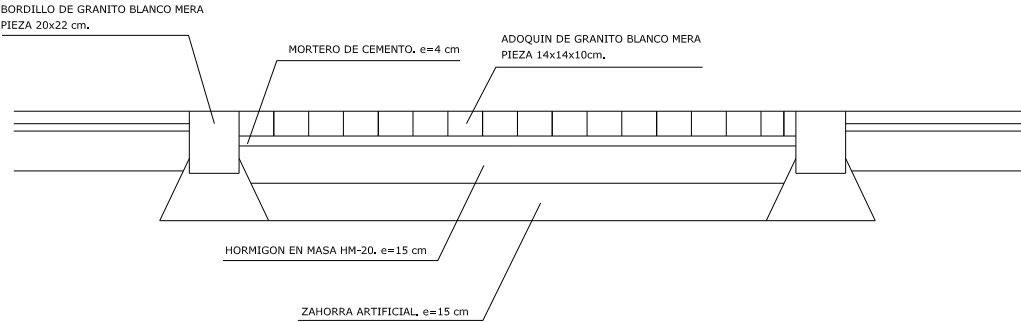


PIEZA LATERAL IZQUIERDA
PARA FORMACIÓN DE VADO EN PASO DE VEHÍCULOS


COTAS EN MM

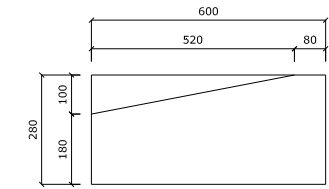


ALZADO A

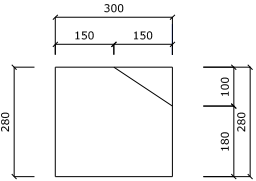

ALZADO B

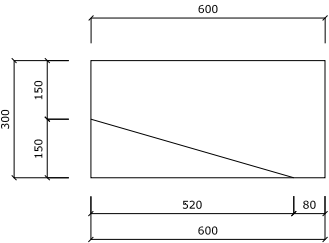

PLANTA

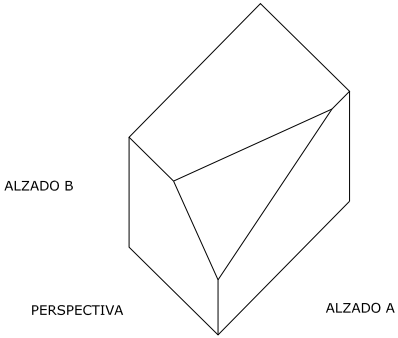

ALZADO B

PERSPECTIVA

ALZADO A

MATERIALES:GRANITO BLANCO MERA
Cotas en milímetros