



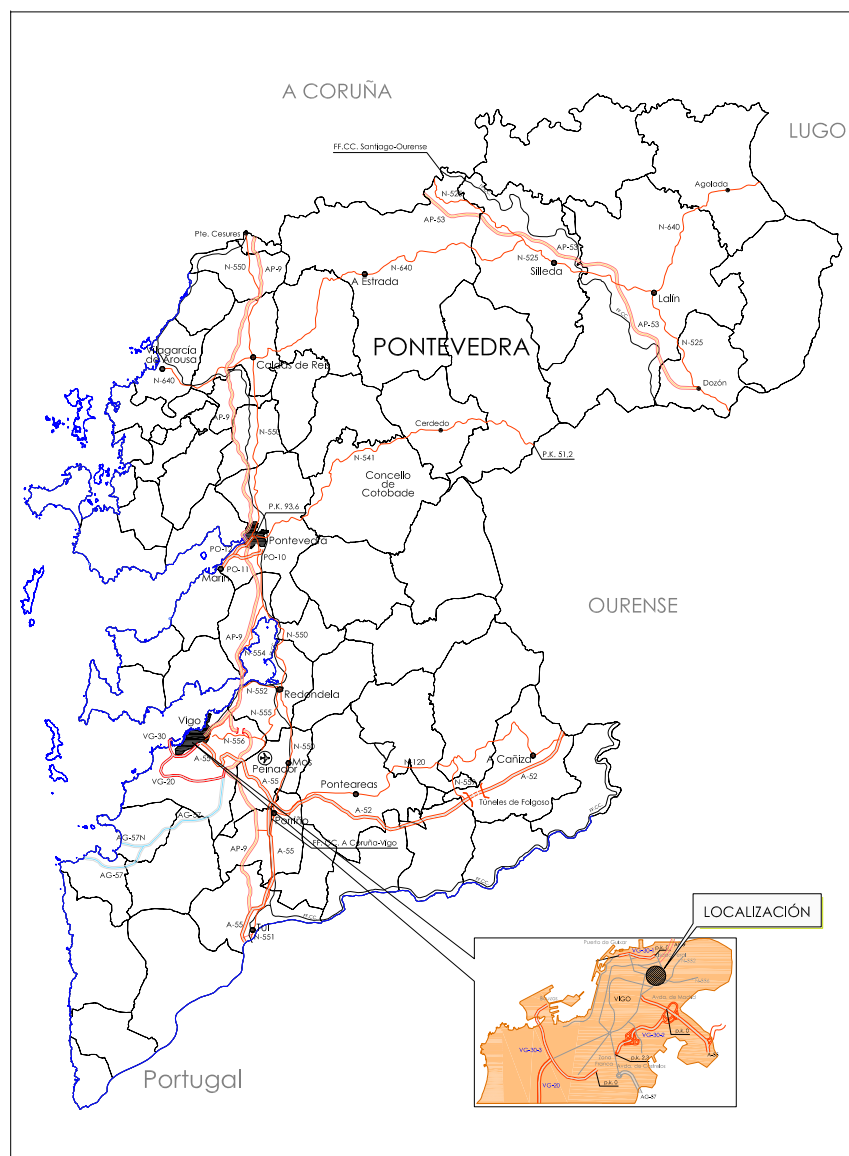

PLANO DE LOCALIZACION  
Sin escala



PLANO DE SITUACION  
Sin escala

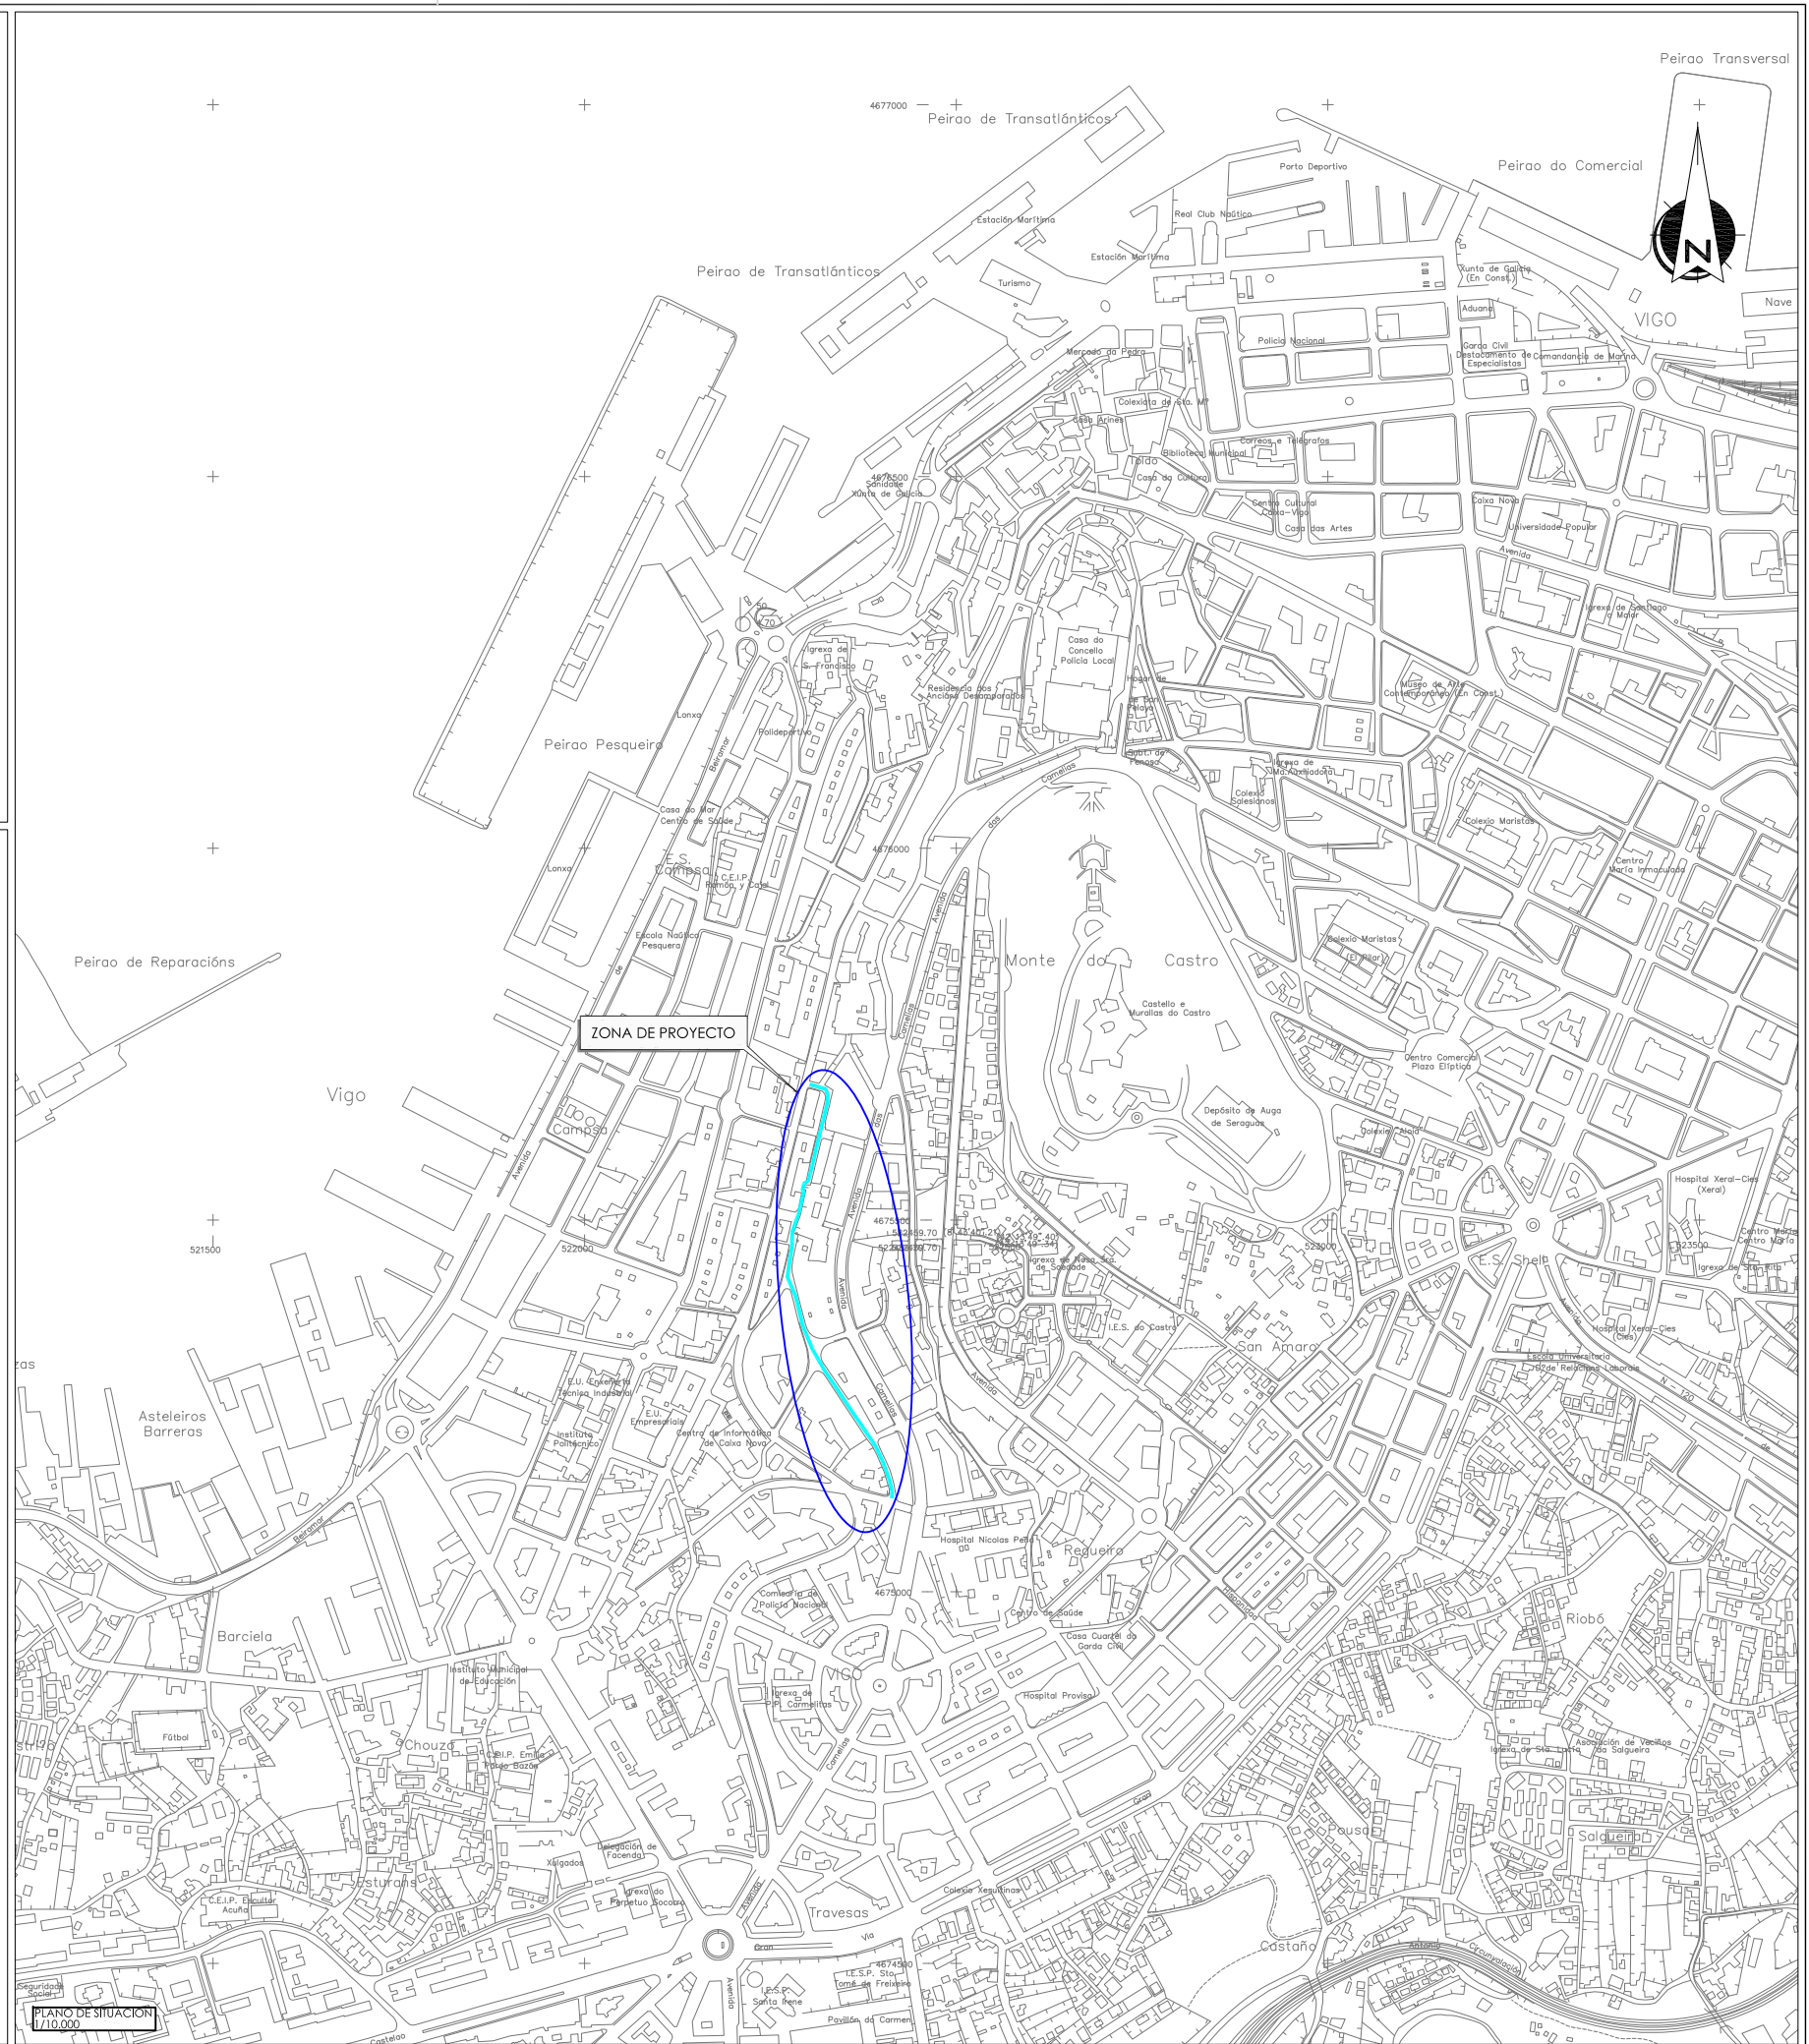

PLANO DE SITUACION  
1/10.000

CONCELLERÍA FOMENTO	ALCALDÍA VIGO	DIRECTOR DEL PROYECTO ALVARO CRESPO CASAL	CONSULTOR Galalcontrol	LA INGENIERA DE C. C. y P. AUTORA DEL PROYECTO TRINIDAD LÓPEZ RODRÍGUEZ	ESCALA Indicadas	TÍTULO DEL PROYECTO HUMANIZACIÓN RÚA MENENDEZ PELAYO	CLAVE SV 100-11 FECHA SEPTIEMBRE 2011	TÍTULO DEL PLANO SITUACION	Nº DE PLANO 01 PLANO 1 DE 1
------------------------	------------------	--	---------------------------	---	---------------------	---	--	-------------------------------	-----------------------------------



