



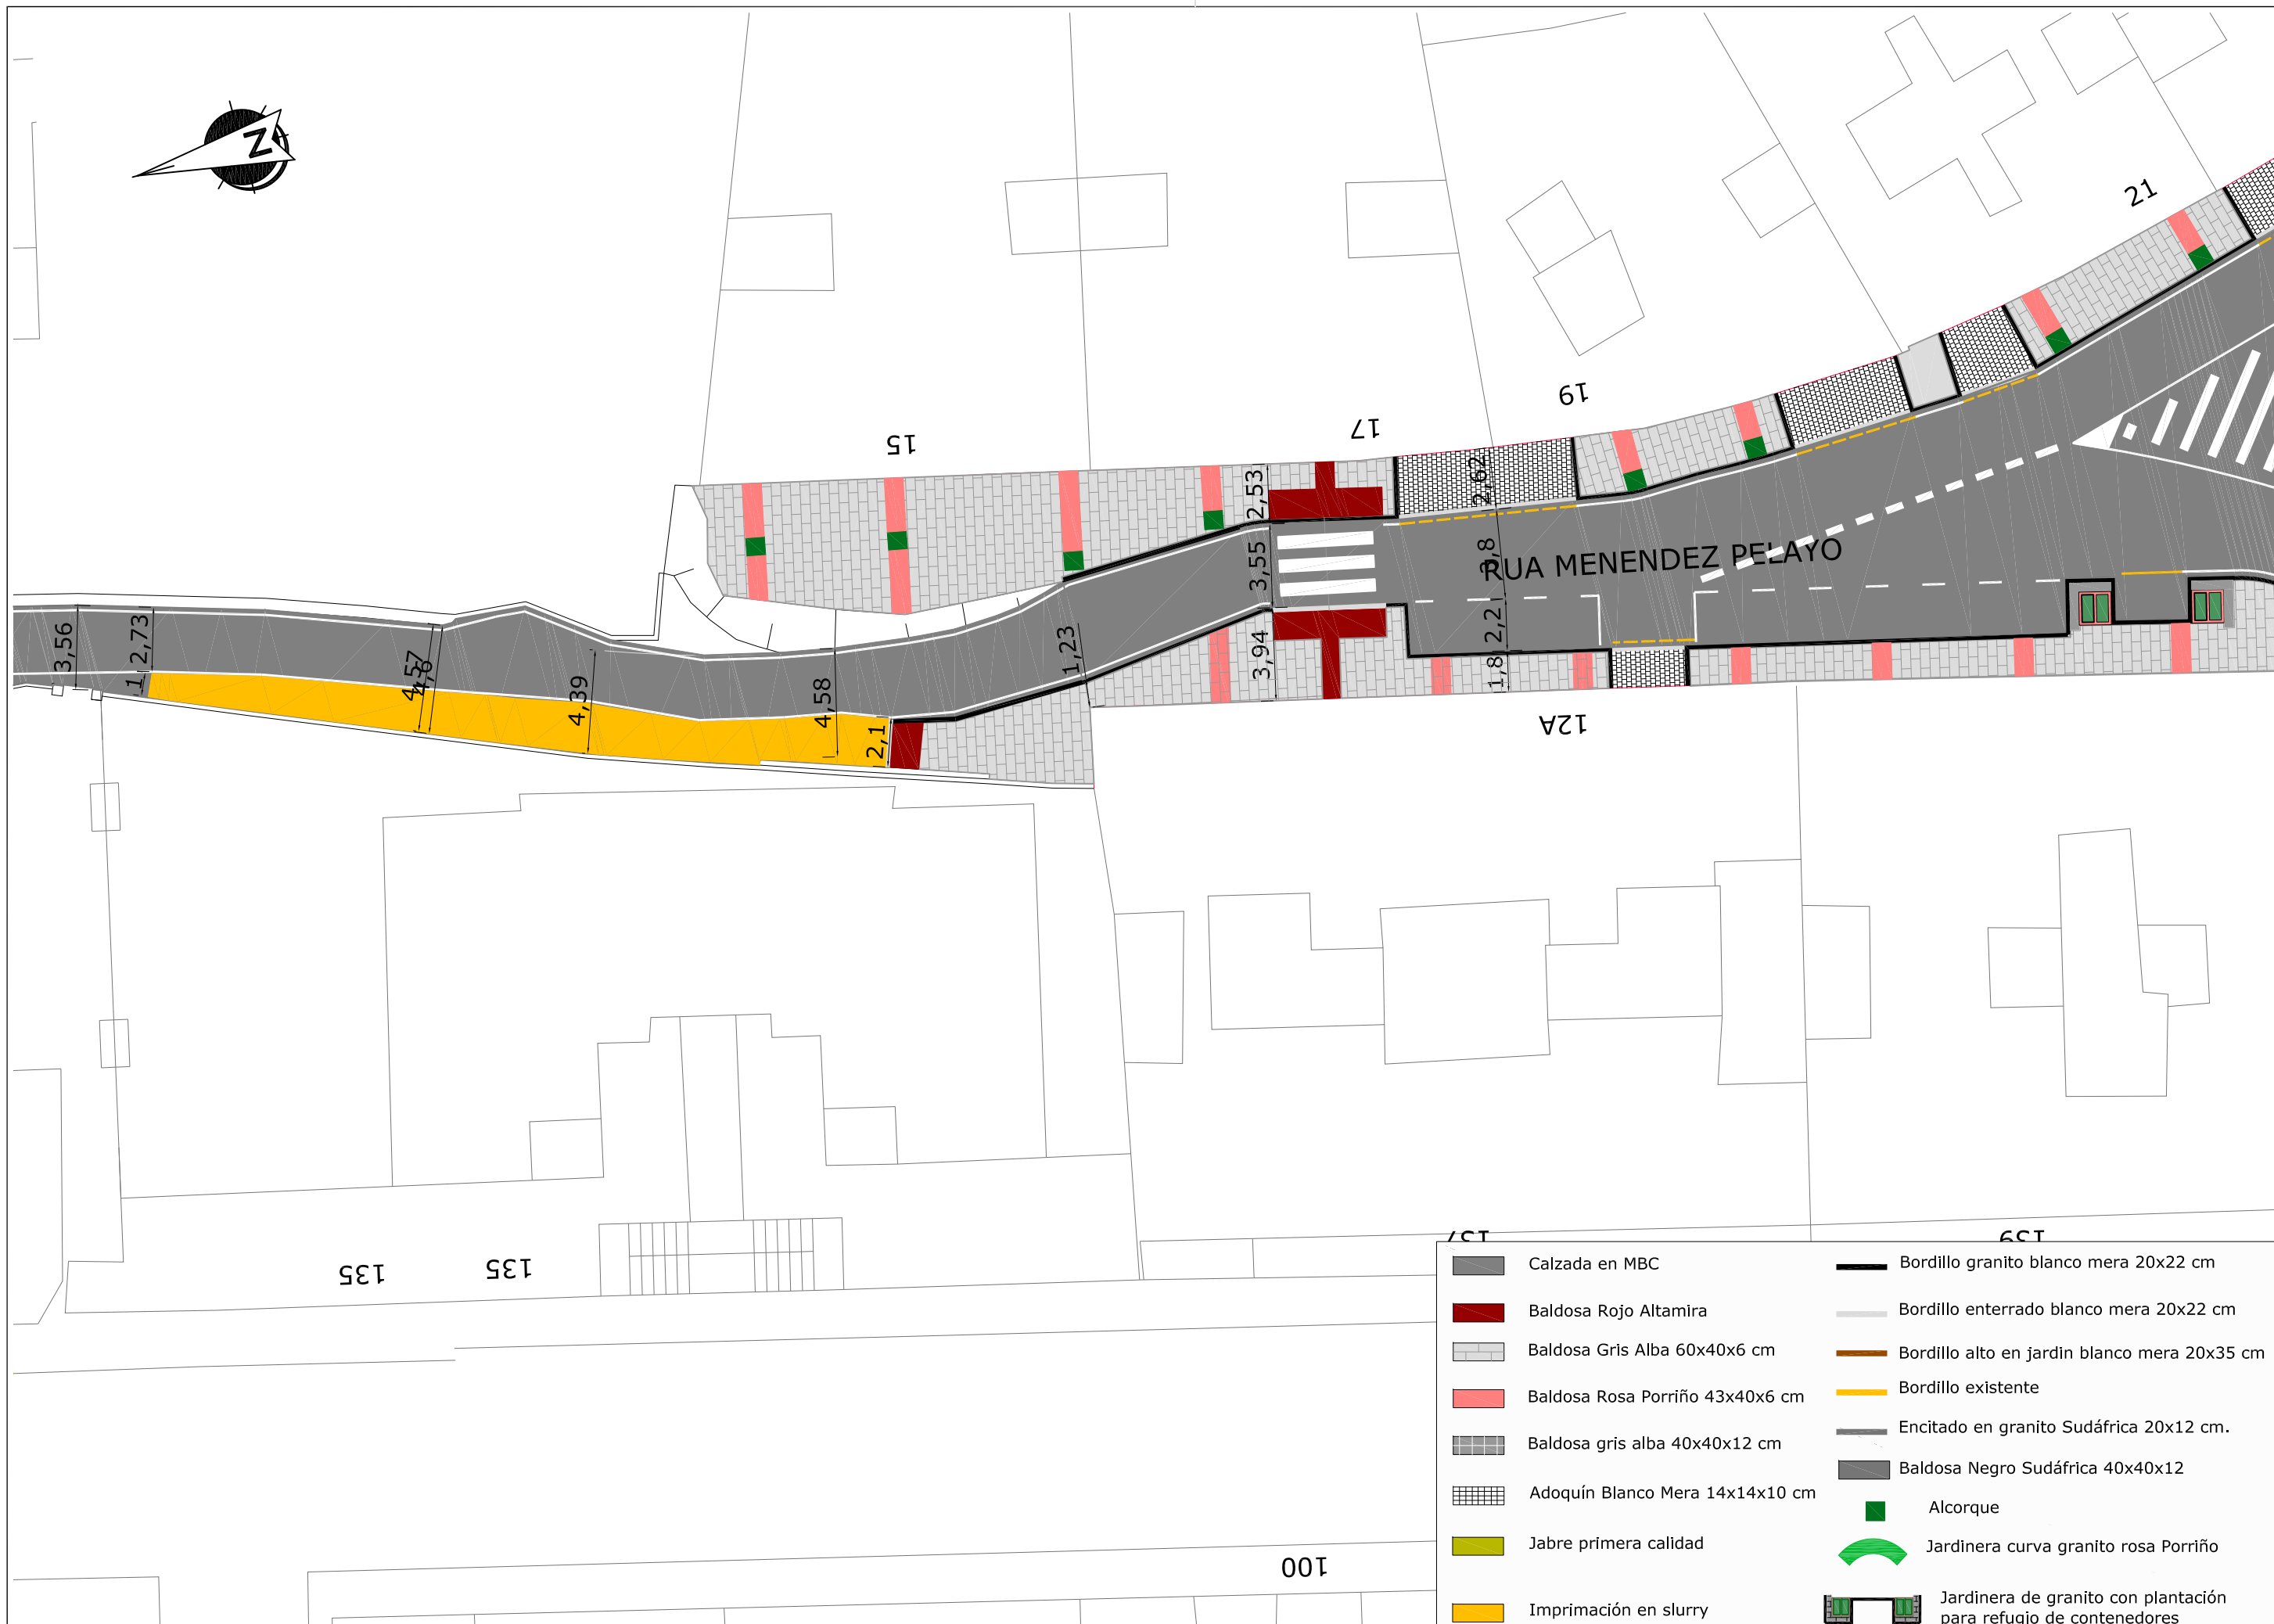

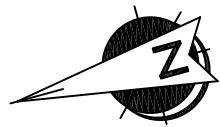





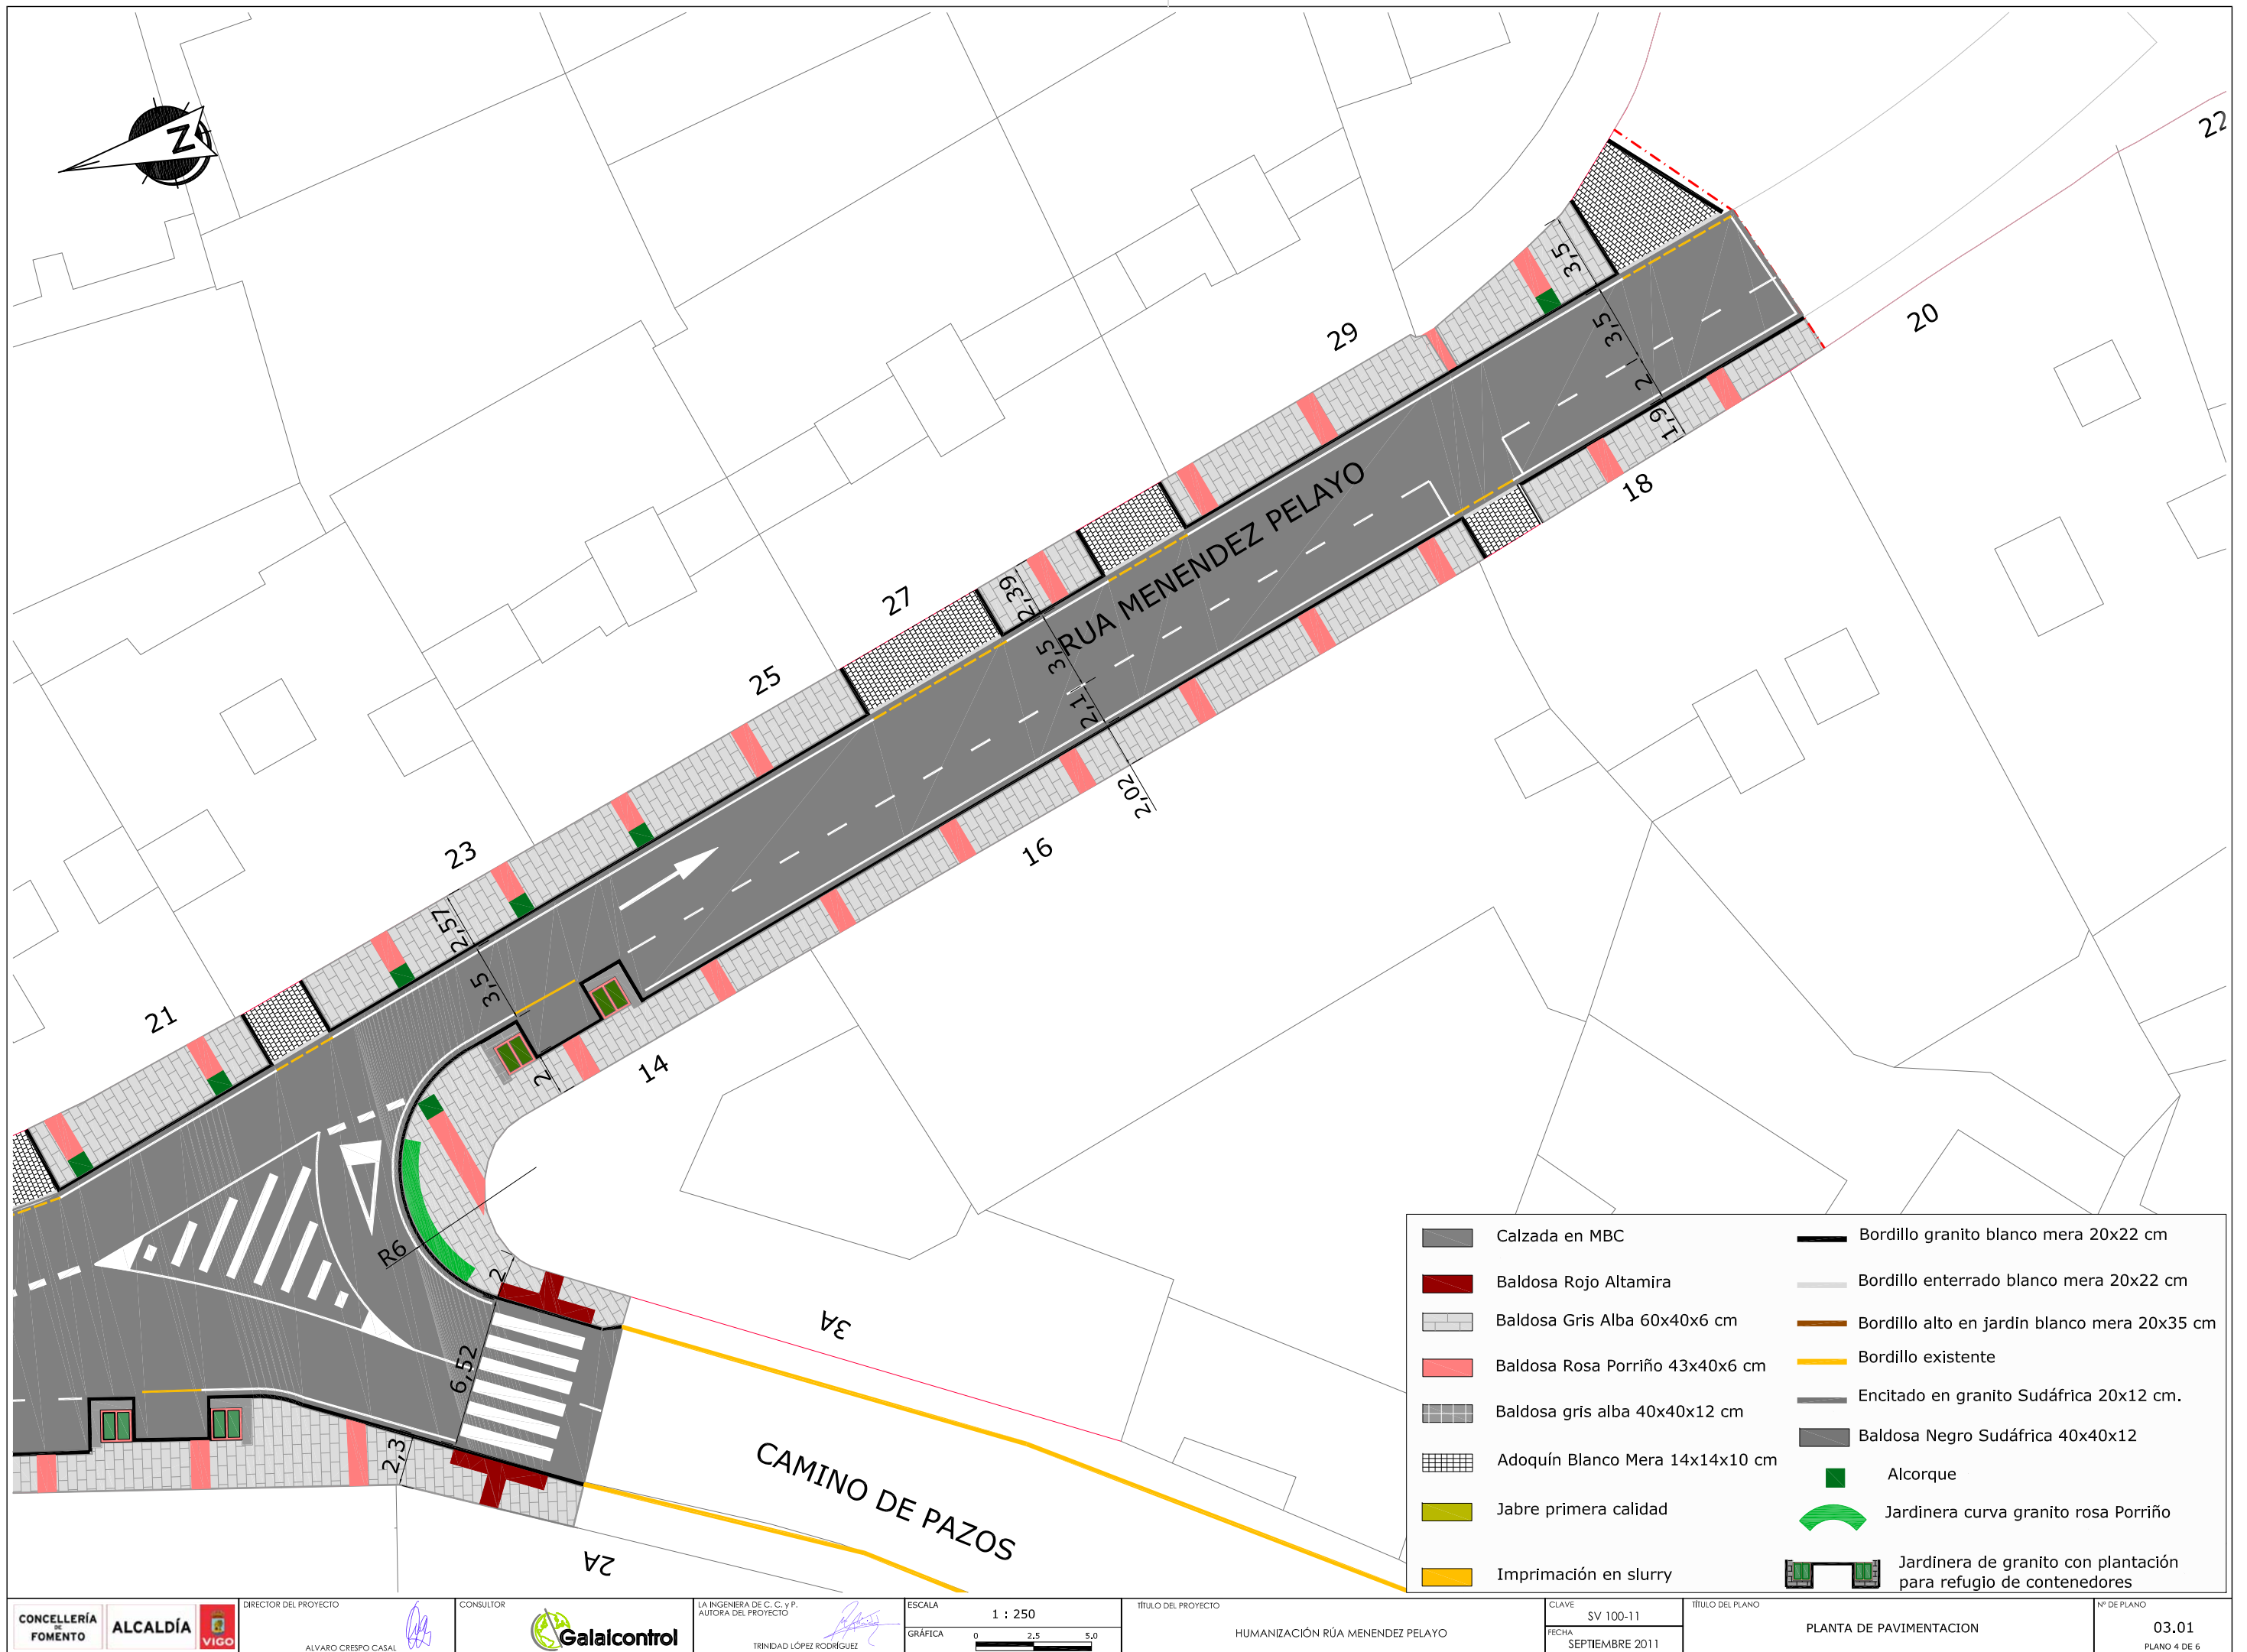
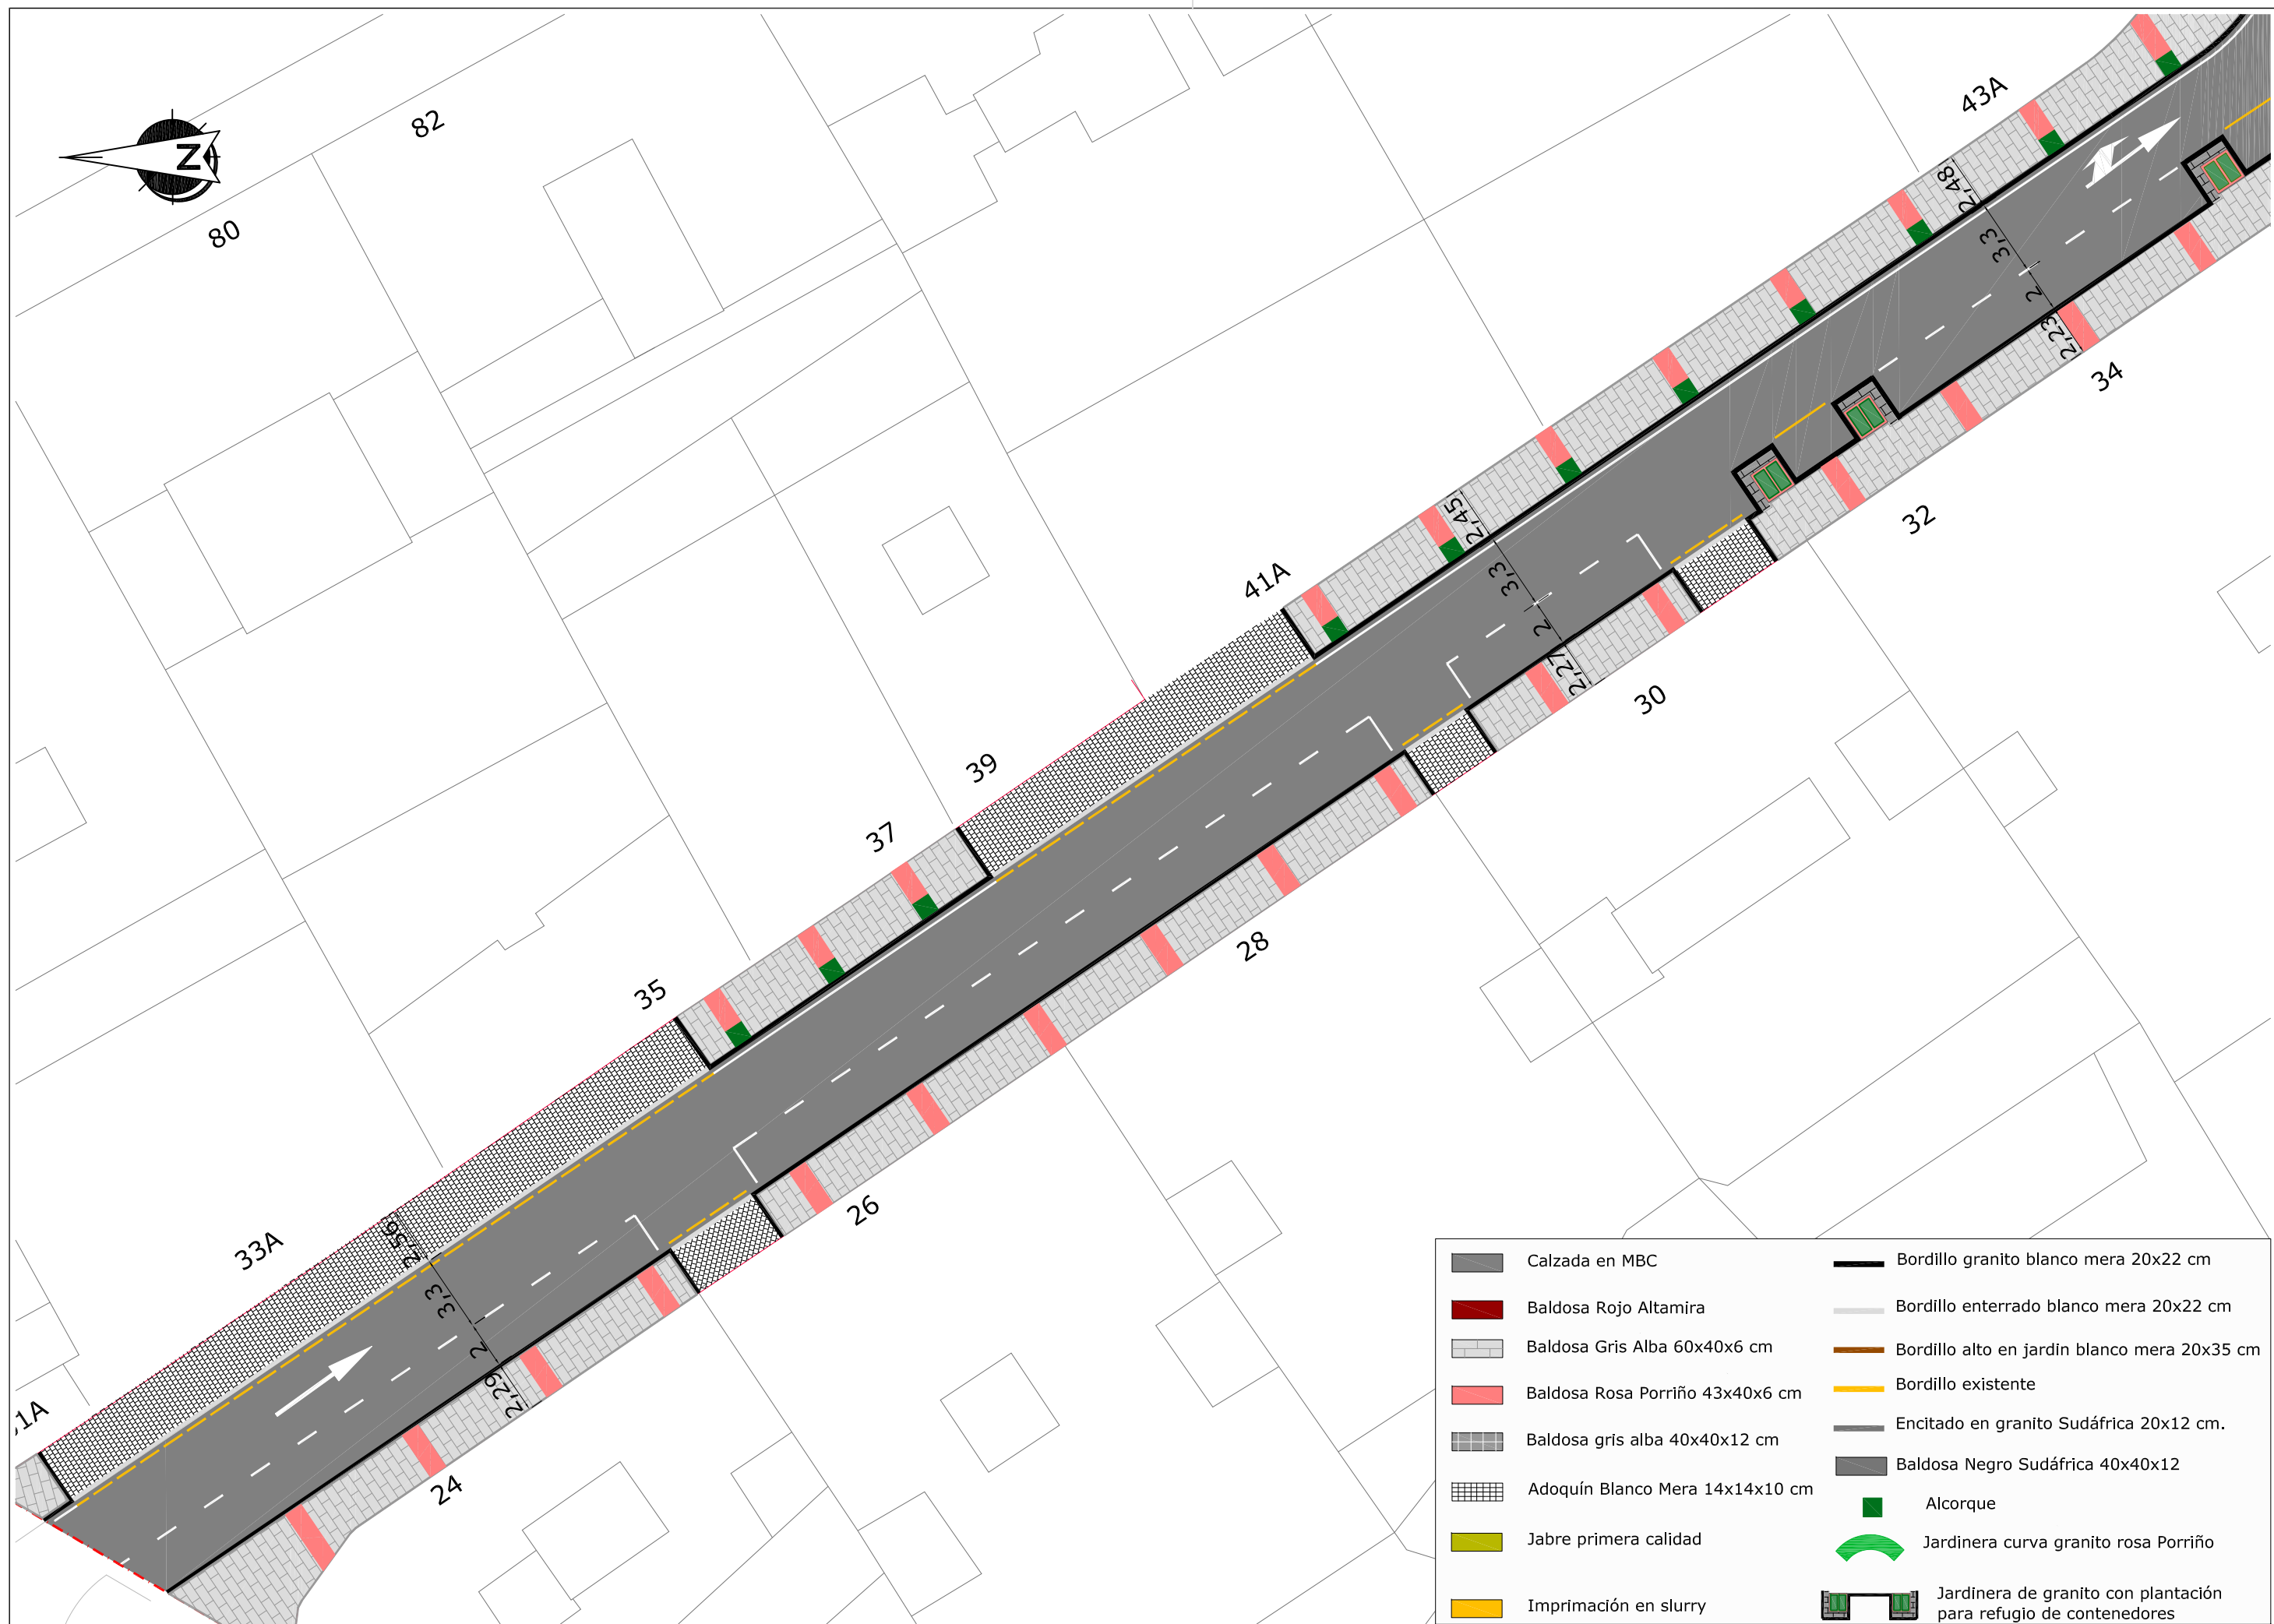








 




	Calzada en MBC		Bordillo granito blanco mera 20x22 cm
	Baldosa Rojo Altamira		Bordillo enterrado blanco mera 20x22 cm
	Baldosa Gris Alba 60x40x6 cm		Bordillo alto en jardín blanco mera 20x35 cm
	Baldosa Rosa Porriño 43x40x6 cm		Bordillo existente
	Baldosa gris alba 40x40x12 cm		Encitado en granito Sudáfrica 20x12 cm.
	Adoquín Blanco Mera 14x14x10 cm		Baldosa Negro Sudáfrica 40x40x12
	Jabre primera calidad		Alcorque
	Imprimación en slurry		Jardinera curva granito rosa Porriño
			Jardinera de granito con plantación para refugio de contenedores







	Calzada en MBC		Bordillo granito blanco mera 20x22 cm
	Baldosa Rojo Altamira		Bordillo enterrado blanco mera 20x22 cm
	Baldosa Gris Alba 60x40x6 cm		Bordillo alto en jardin blanco mera 20x35 cm
	Baldosa Rosa Porriño 43x40x6 cm		Bordillo existente
	Baldosa gris alba 40x40x12 cm		Encitado en granito Sudáfrica 20x12 cm.
	Adoquín Blanco Mera 14x14x10 cm		Baldosa Negro Sudáfrica 40x40x12
	Jabre primera calidad		Alcorque
	Imprimación en slurry		Jardinera curva granito rosa Porriño
			Jardinera de granito con plantación para refugio de contenedores







	Calzada en MBC		Bordillo granito blanco mera 20x22 cm
	Baldosa Rojo Altamira		Bordillo enterrado blanco mera 20x22 cm
	Baldosa Gris Alba 60x40x6 cm		Bordillo alto en jardín blanco mera 20x35 cm
	Baldosa Rosa Porriño 43x40x6 cm		Bordillo existente
	Baldosa gris alba 40x40x12 cm		Encitado en granito Sudáfrica 20x12 cm.
	Adoquín Blanco Mera 14x14x10 cm		Baldosa Negro Sudáfrica 40x40x12
	Jabre primera calidad		Alcorque
	Imprimación en slurry		Jardinera curva granito rosa Porriño
			Jardinera de granito con plantación para refugio de contenedores






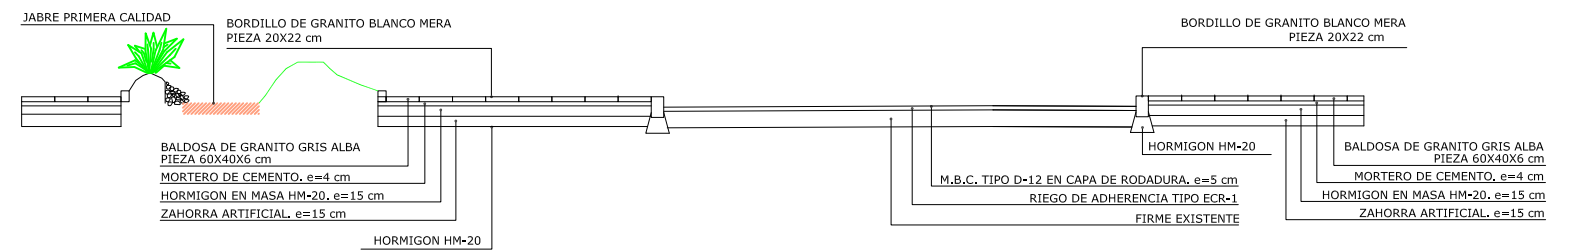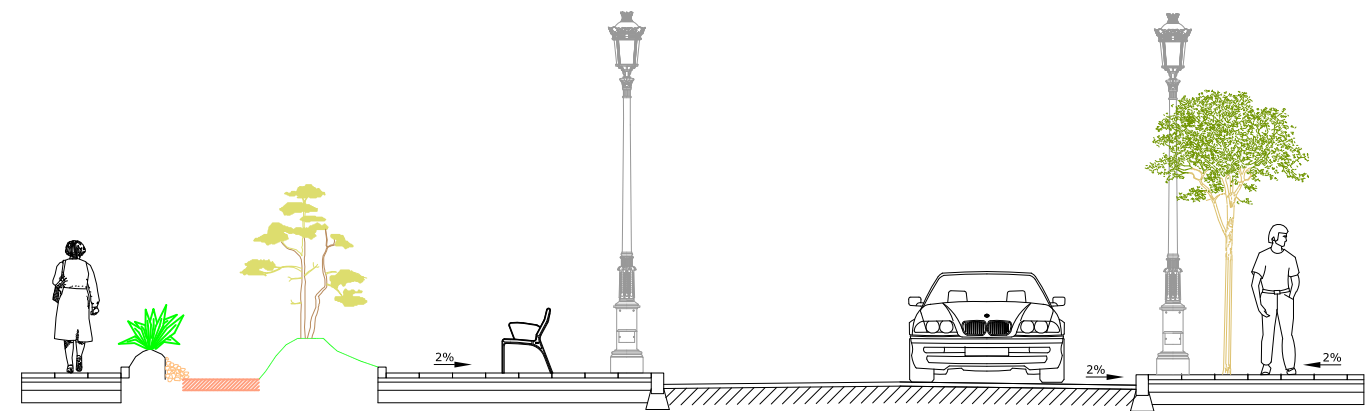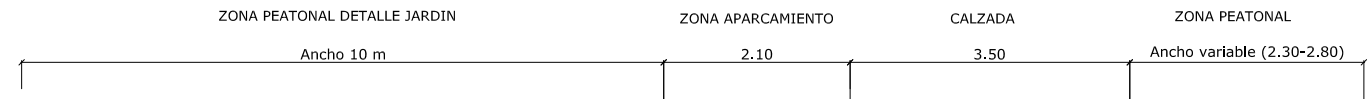
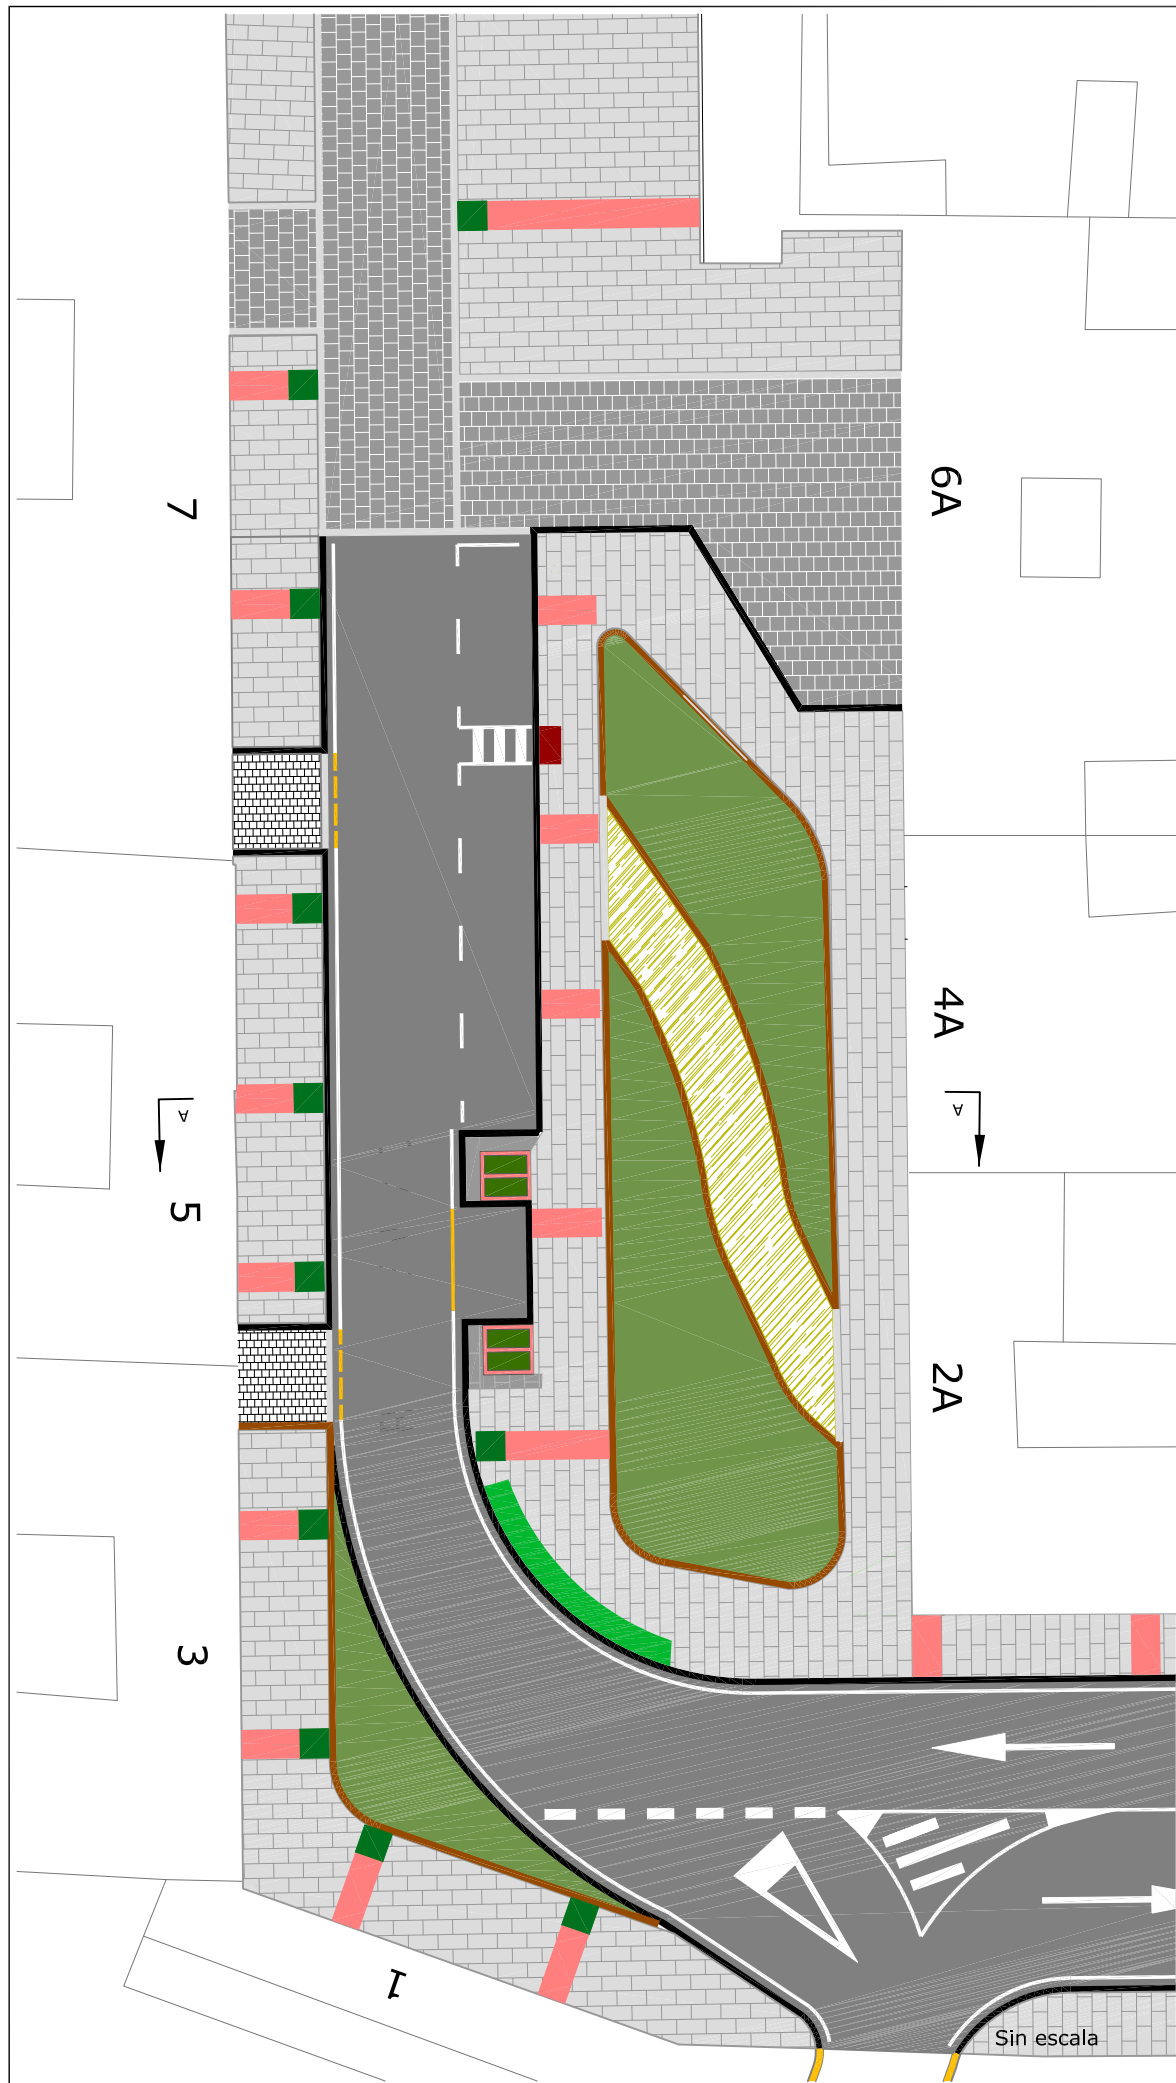


Sección A-A. Detalle de sección de firme
SECCIÓN Zona ajardinada

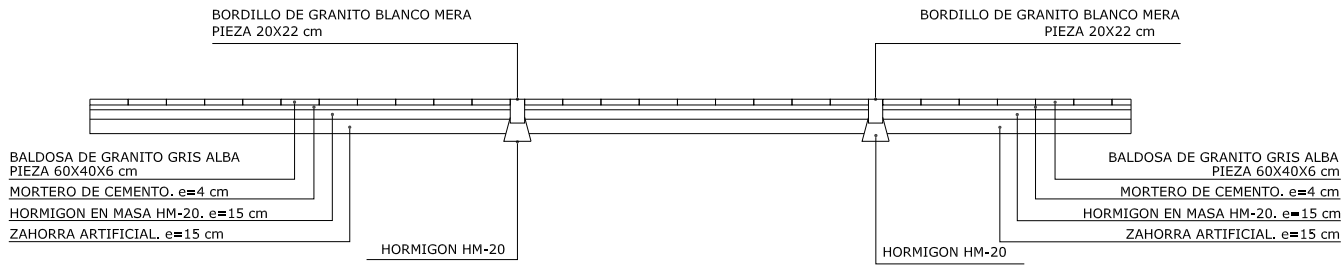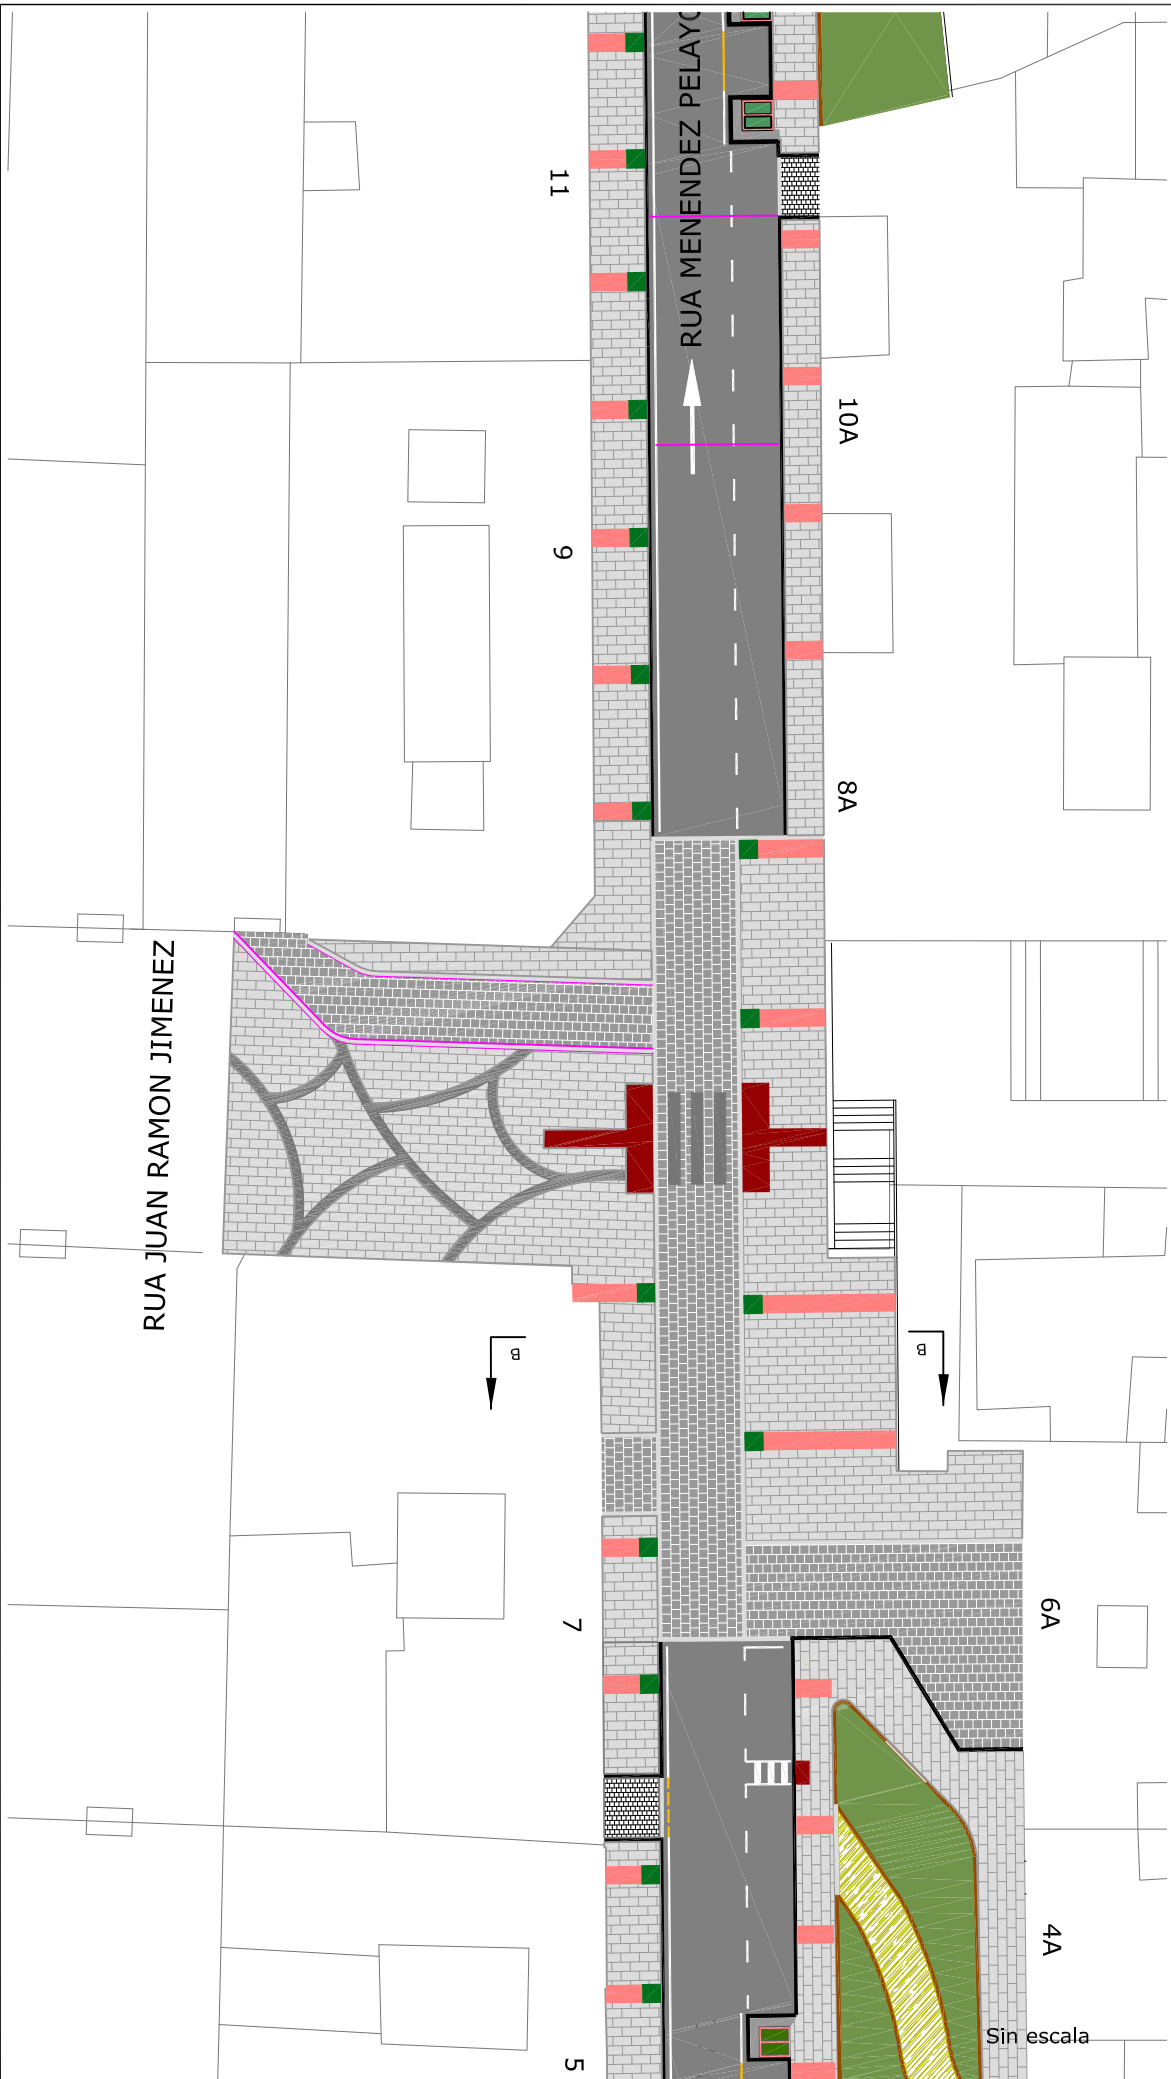

Sección B-B. Detalle de sección de firme
SECCIÓN VIA

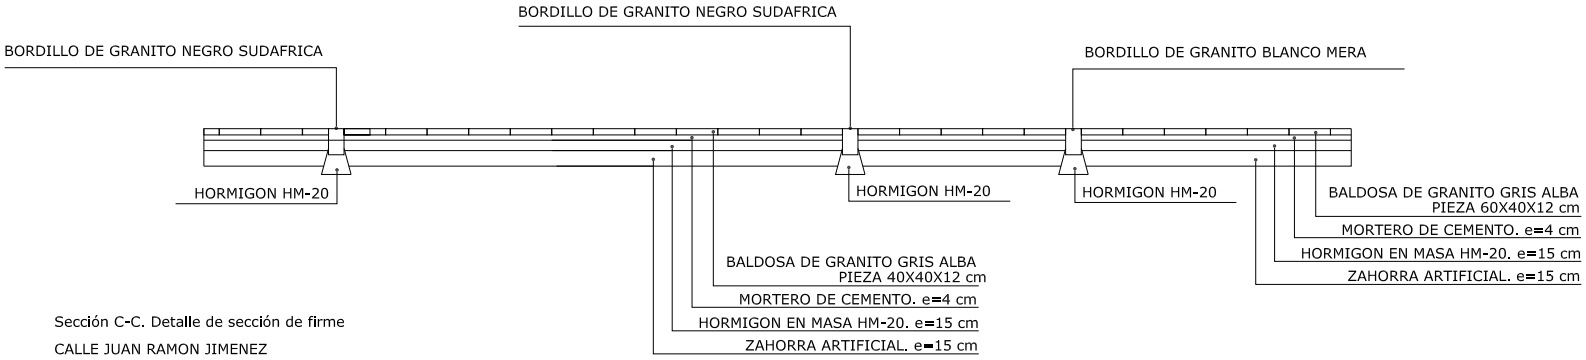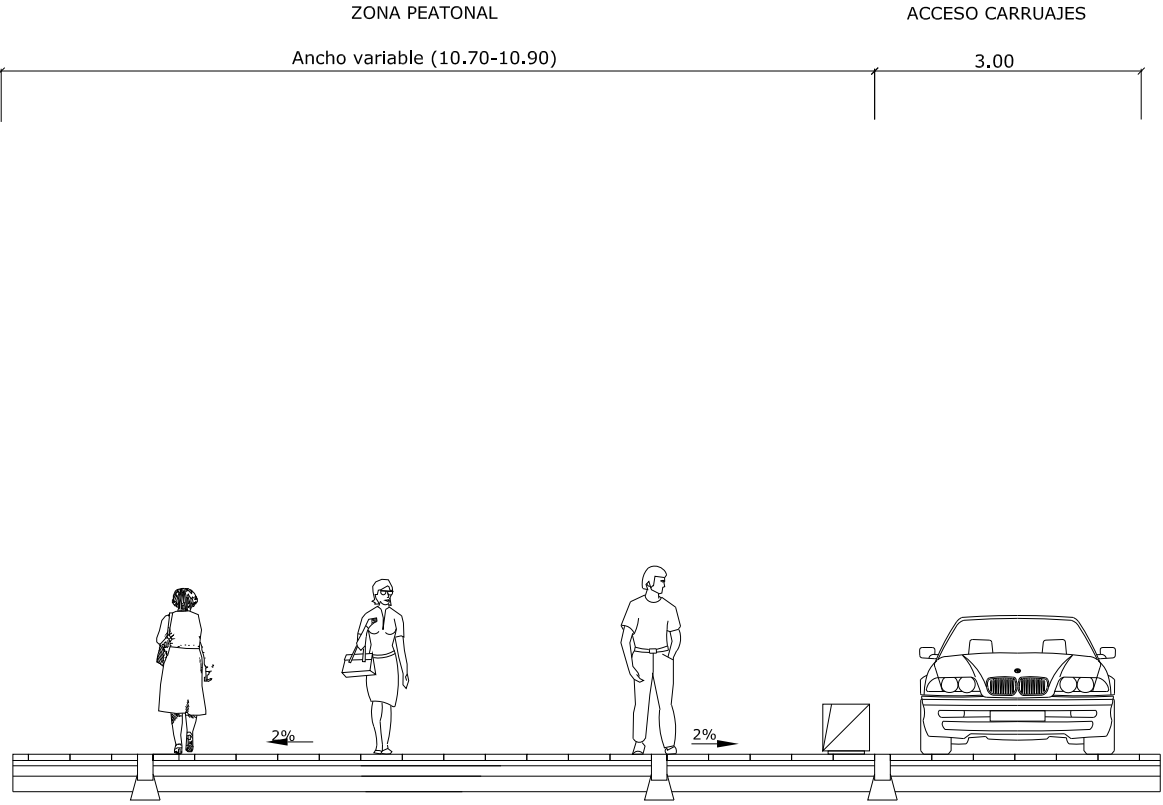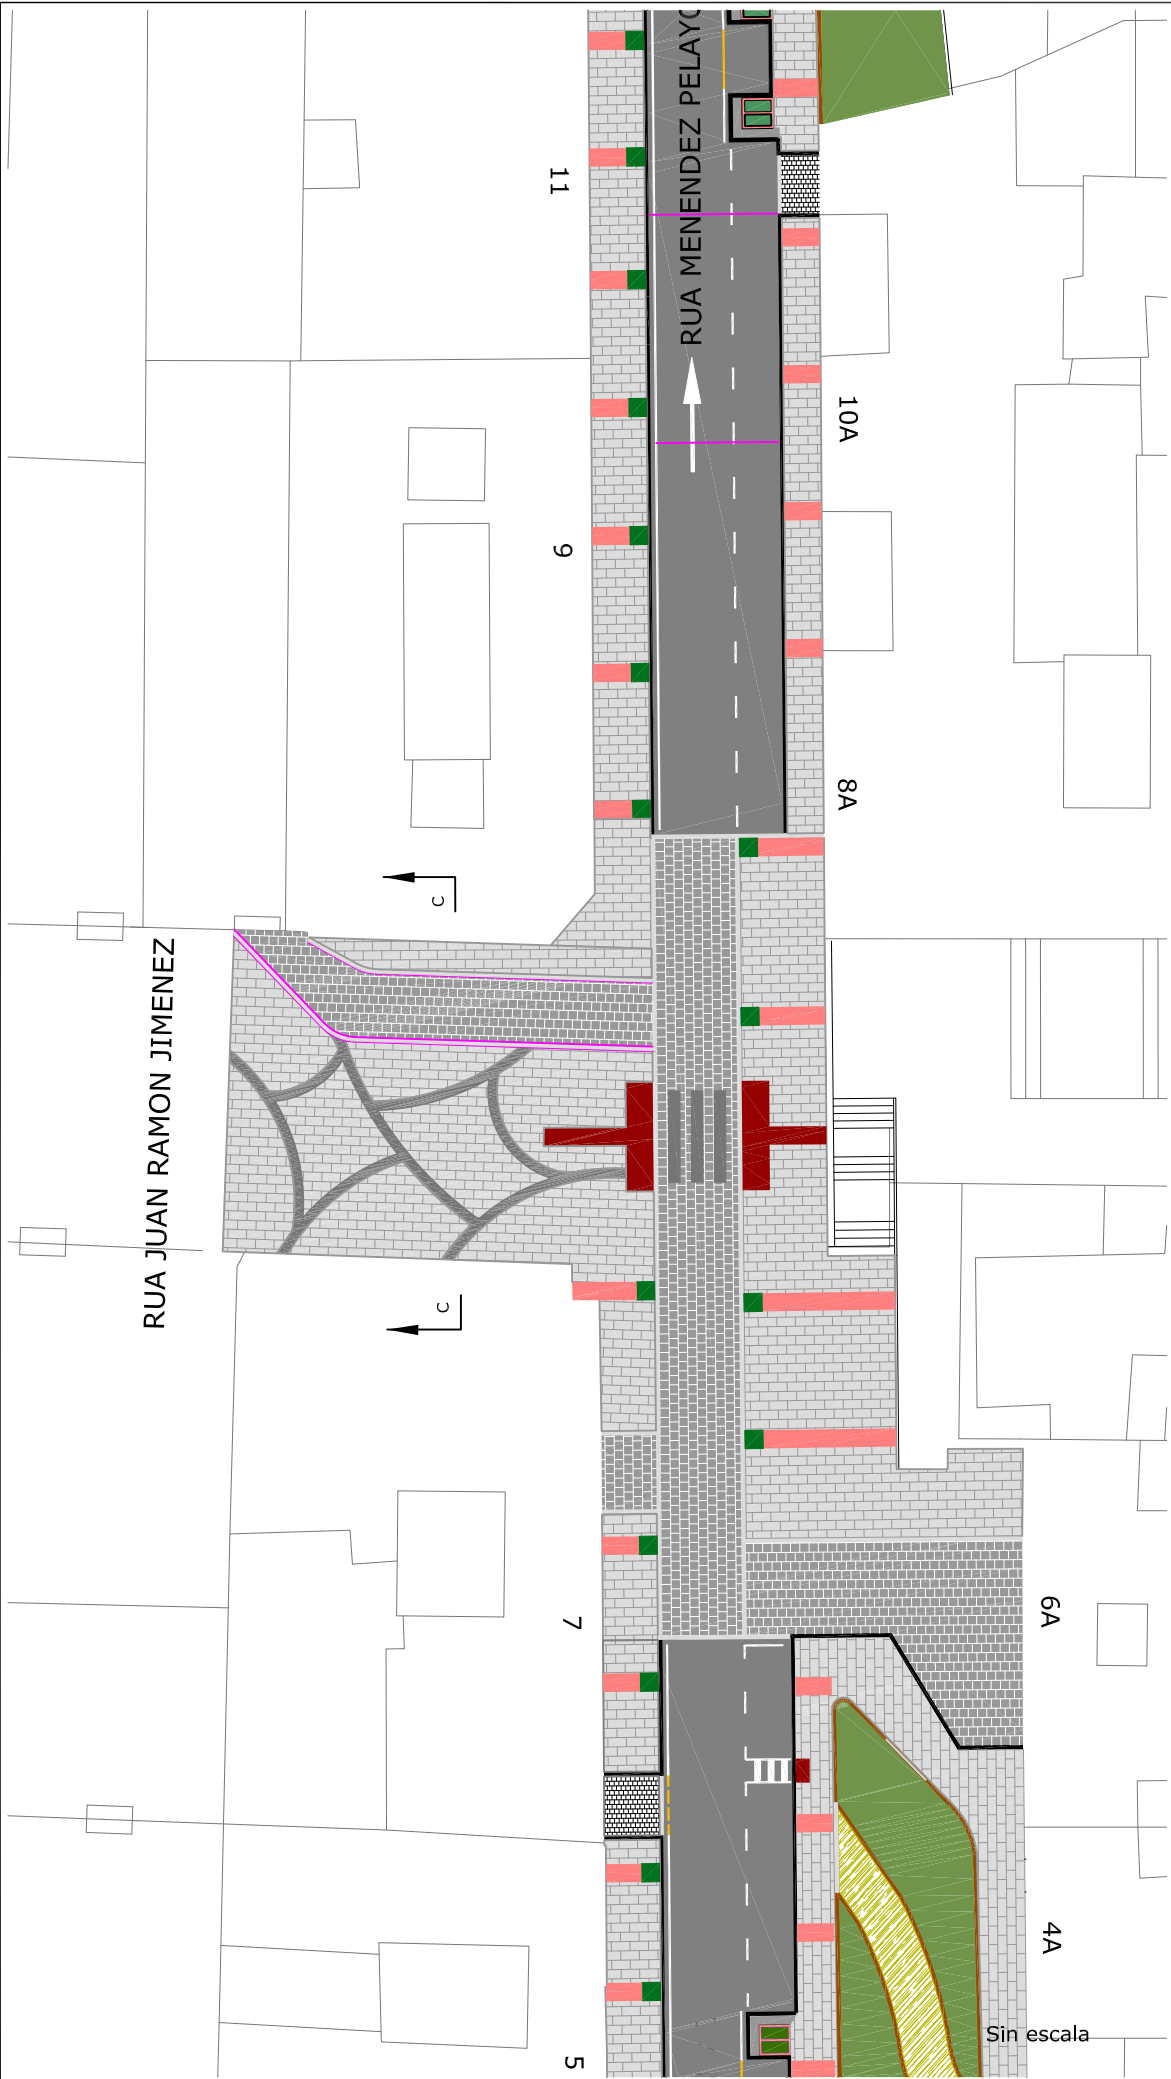


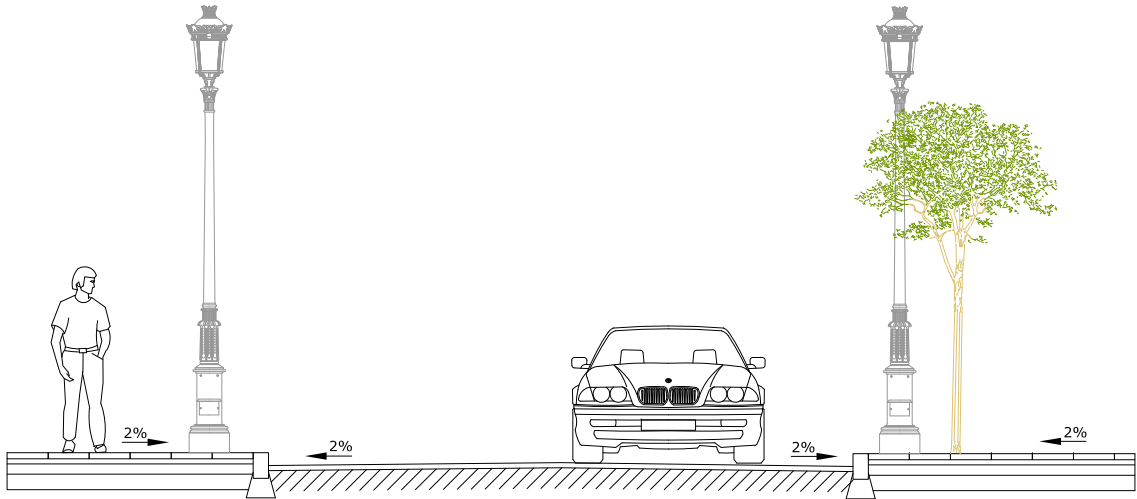
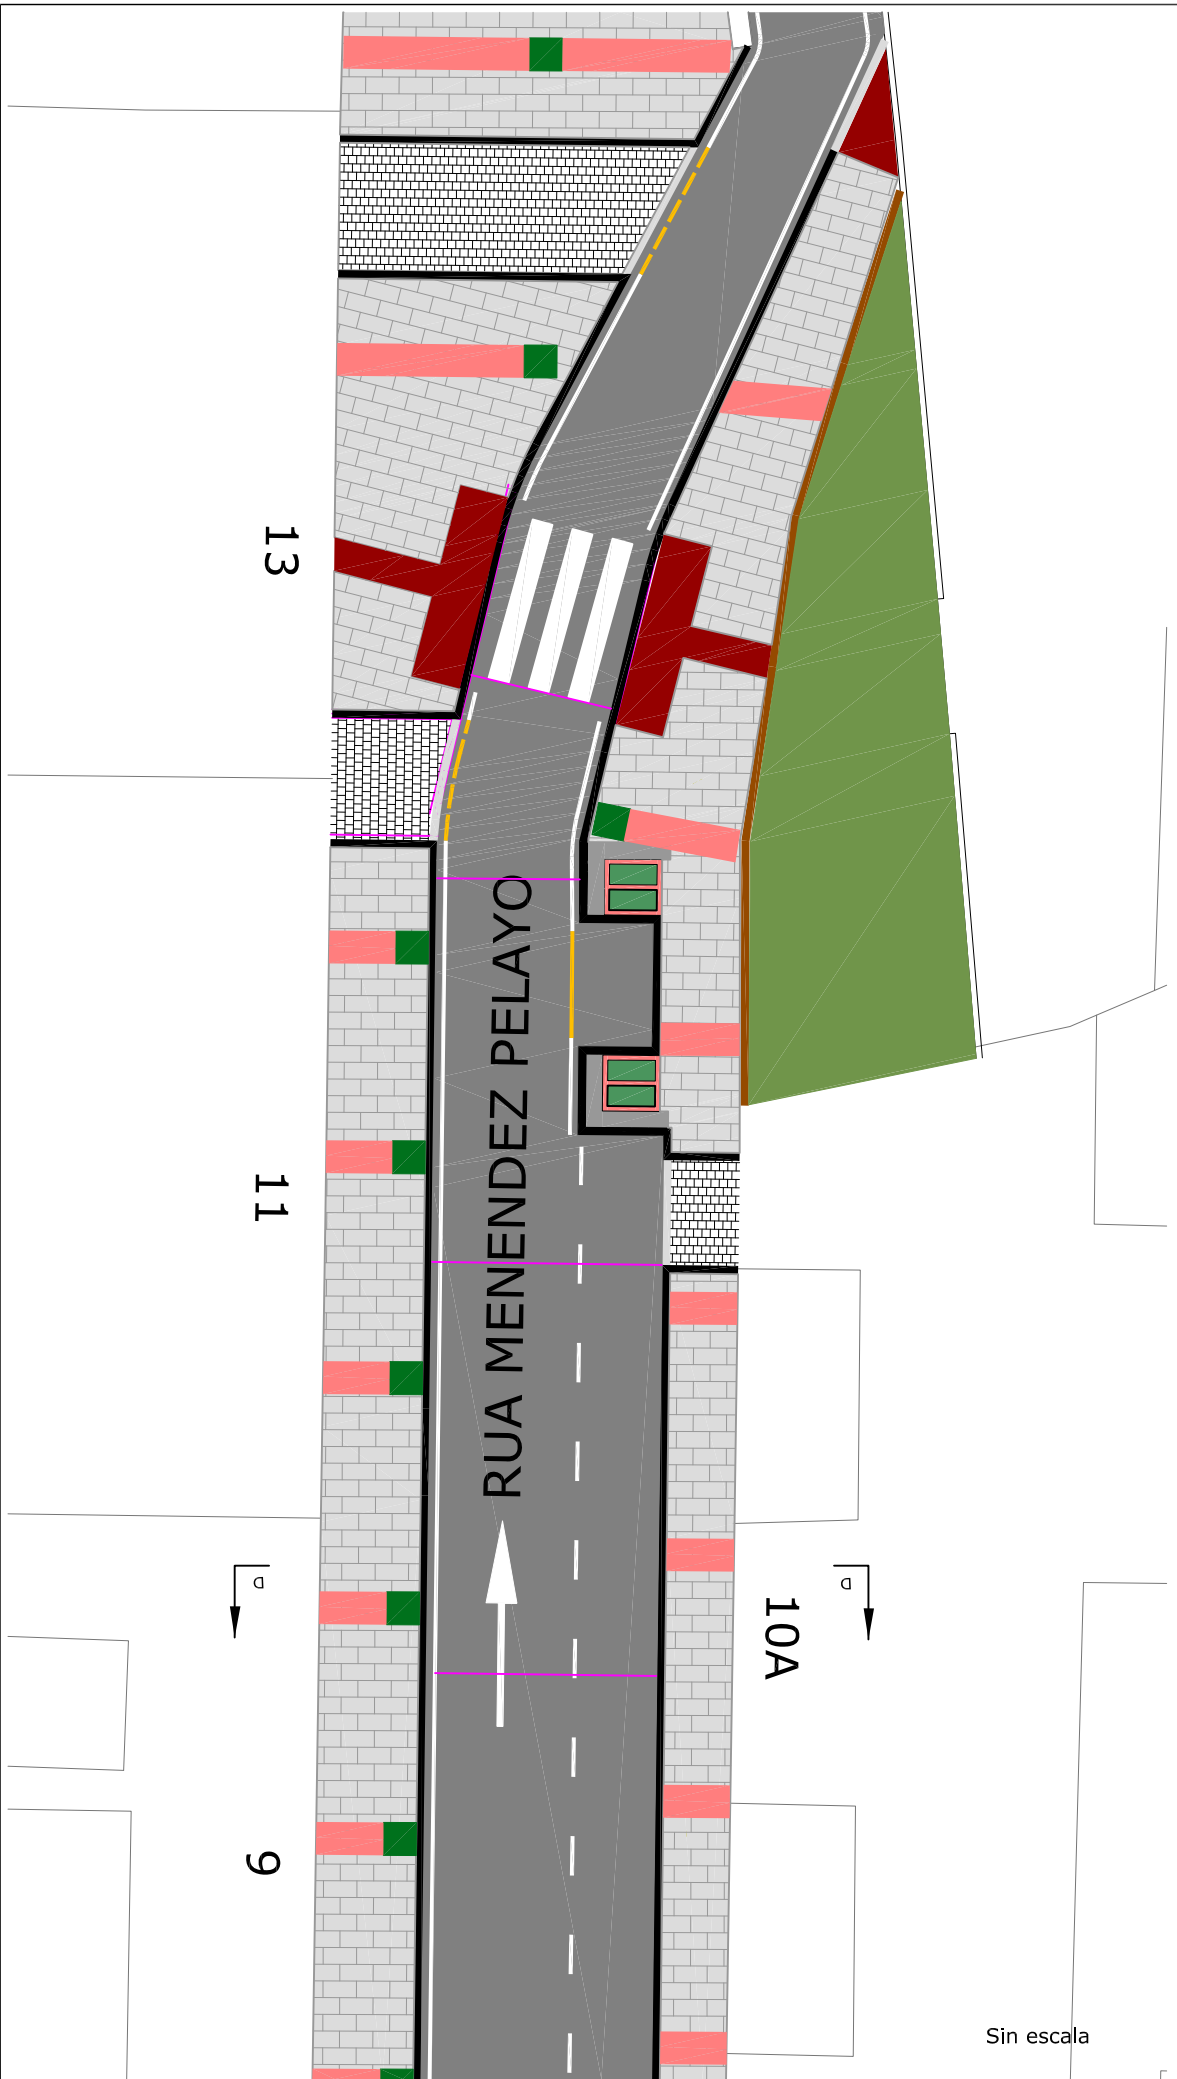


Sección D-D. Detalle de sección de firme
SECCIÓN VIA


15B





Sin escala

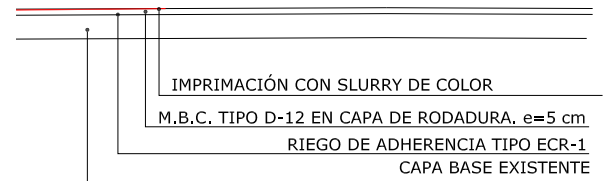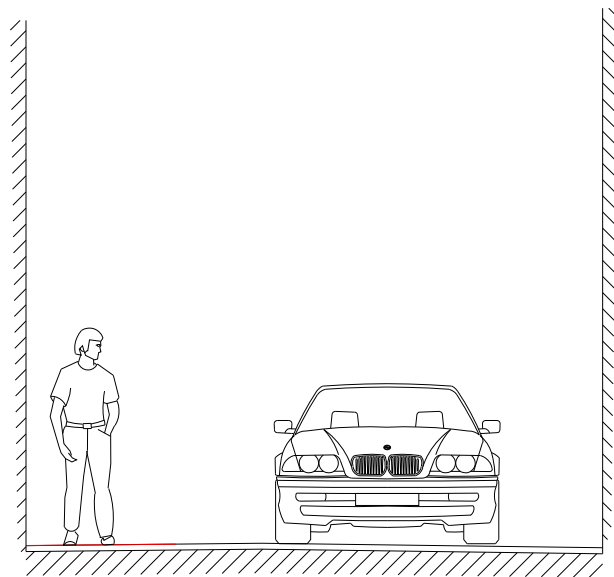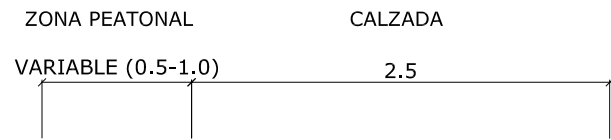




Sección E-E. Detalle de sección de firme
SECCIÓN ZONA DE COEXISTENCIA

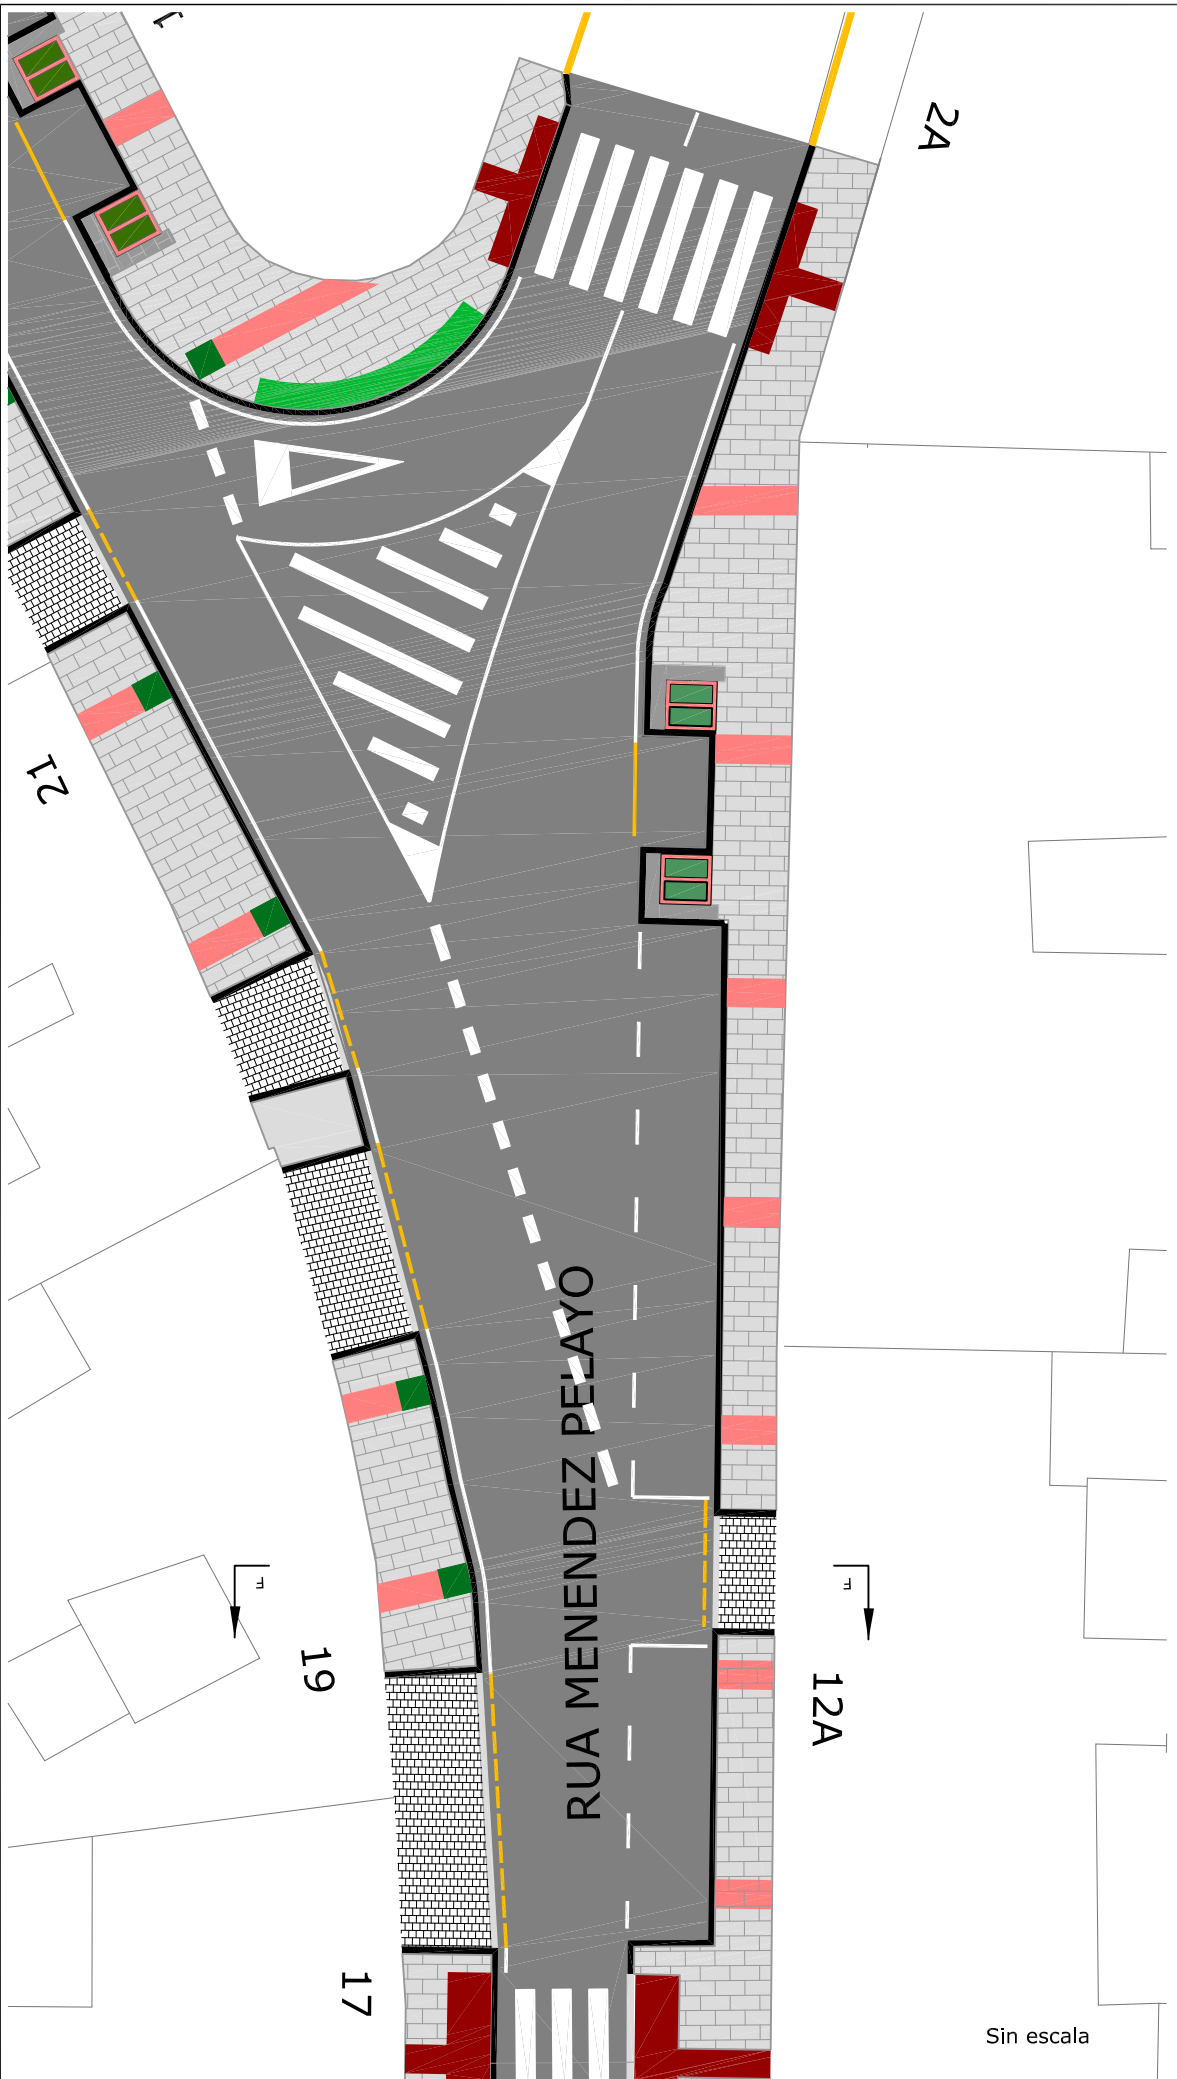

Sin escala

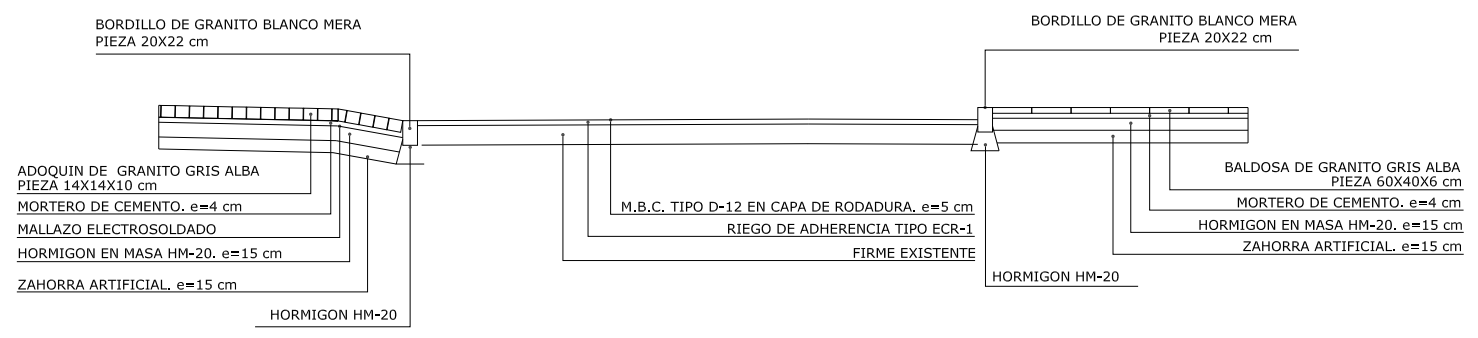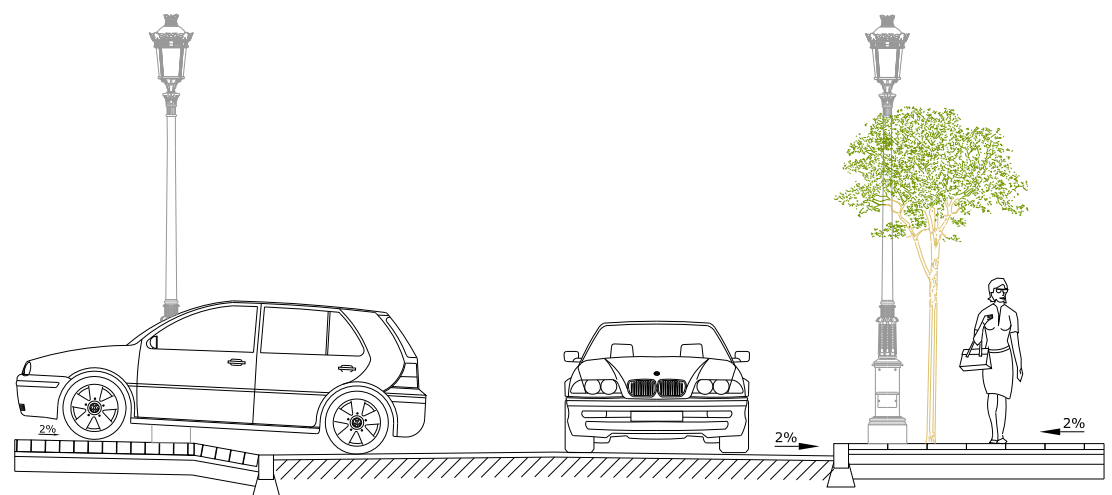


Sección F-F. Detalle de sección de firme
SECCIÓN ENTRADA DE CARRUAJES

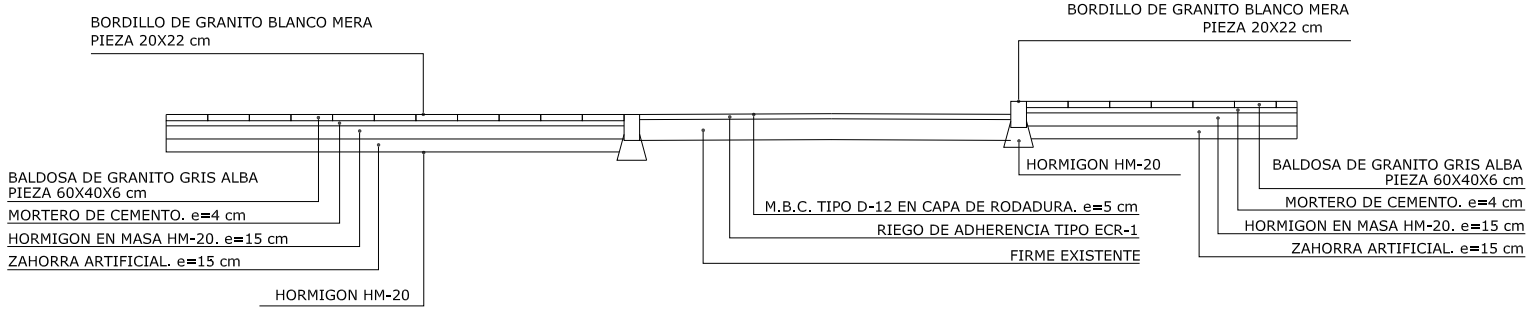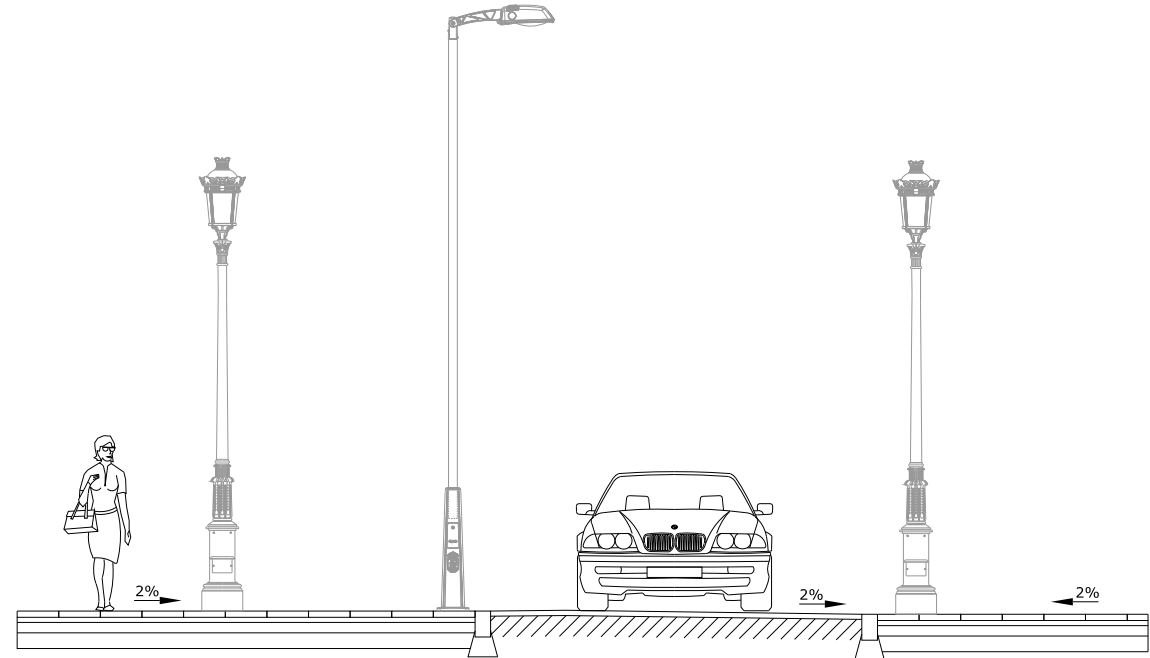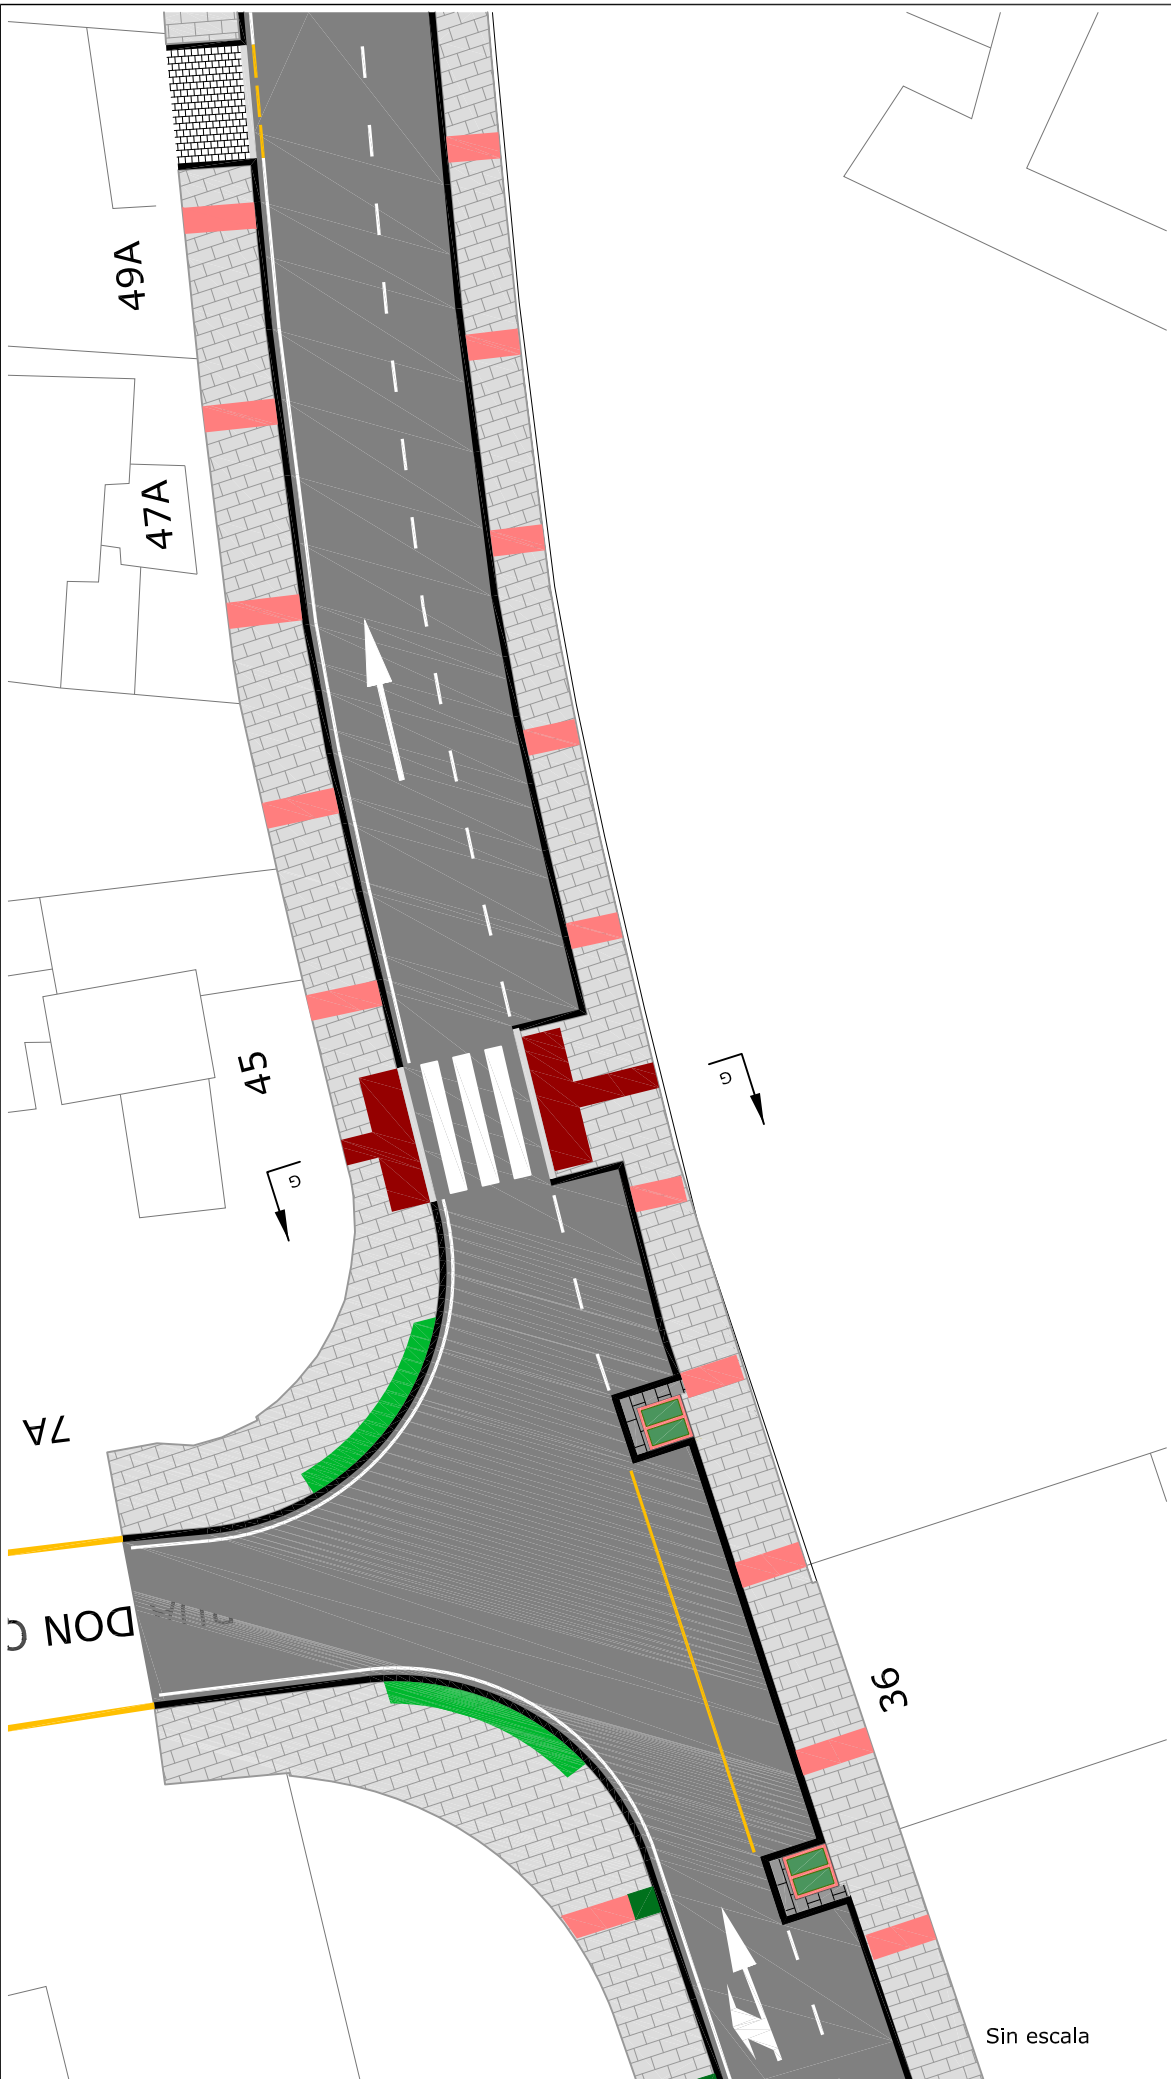


Sección G-G. Detalle de sección de firme
SECCIÓN PASO DE PEATONES

VADO PEONIL DE 3 PENDENTES X< 10%

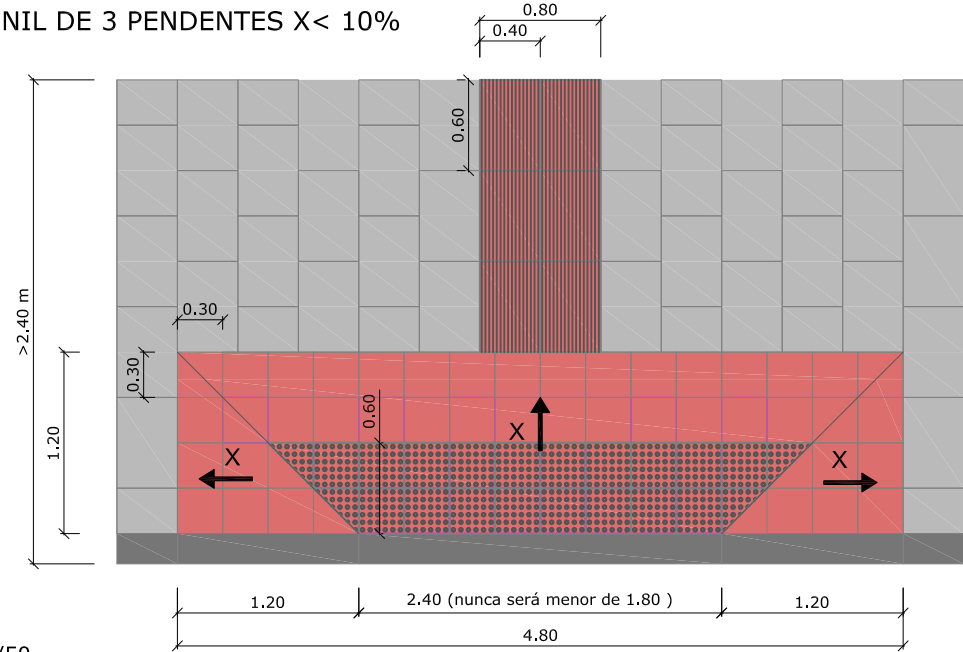


ESCALA 1/50

VADO PEONIL DE 3 PENDENTES X< 10%

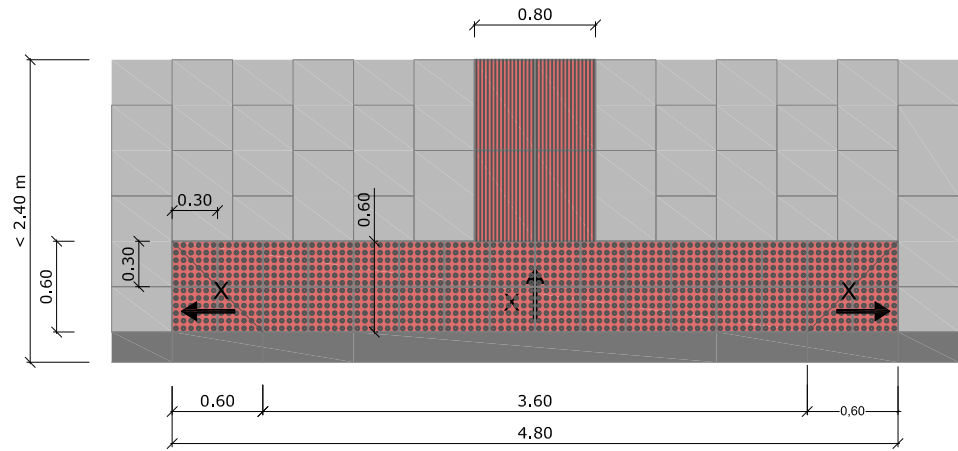


ESCALA 1/50


VADO PEONIL DE 3 PENDENTES X< 10%

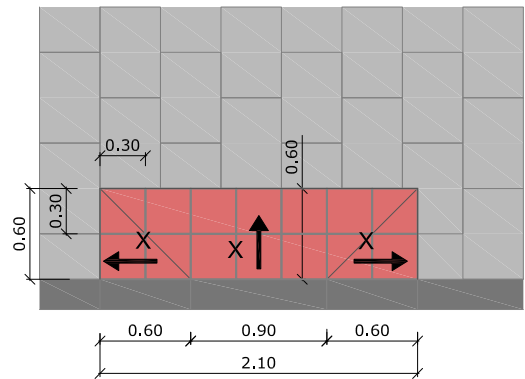


ESCALA 1/50

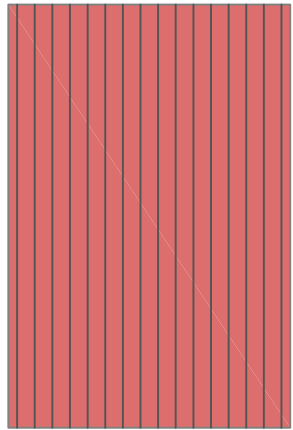


LOUSA GRANITO VERMELLO
PAVIMENTO TÁCTIL DIRECCIONAL

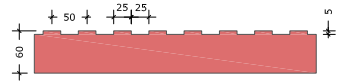

ESCALA 1/10
Cotas en mm

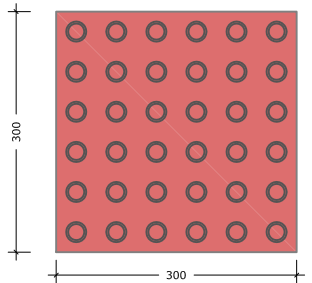


LOUSA GRANITO VERMELLO
PAVIMENTO TÁCTIL DE BOTÓNS
O resto das características serán as indicadas na norma UNE 127029.

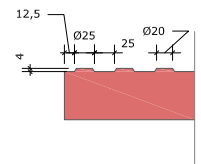


ESCALA 1/10
Cotas en mm



VADO EN ACERA PARA PASO DE VEHÍCULOS.

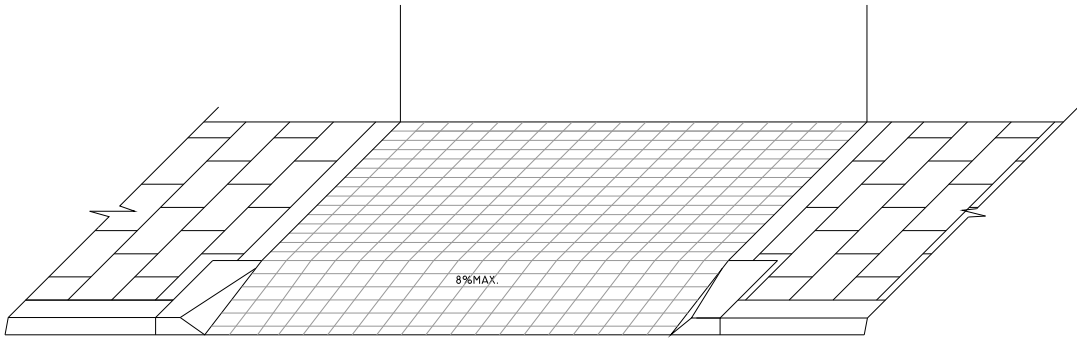

PERSPECTIVA

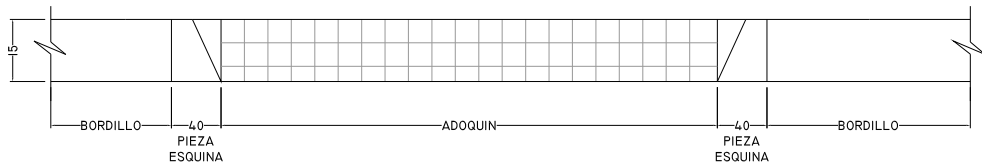


ALZADO

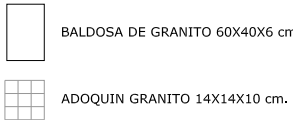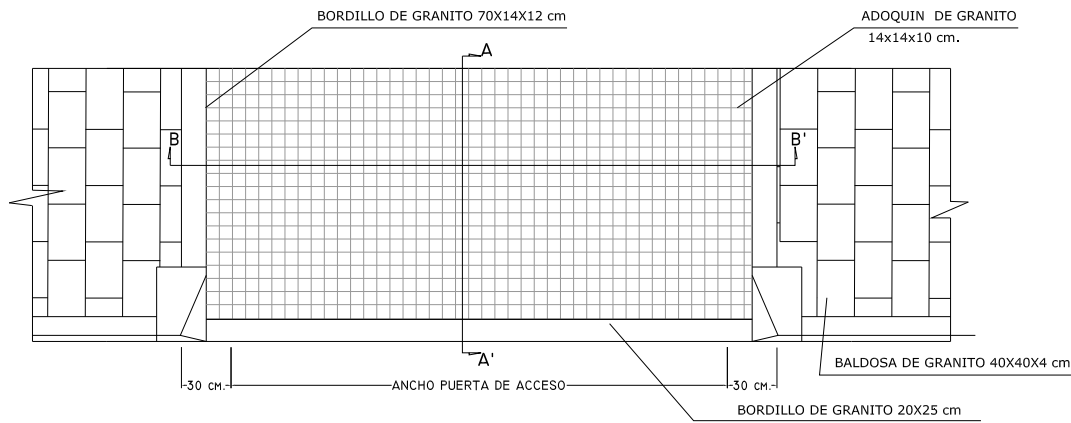


PLANTA



SECCIÓN A-A'

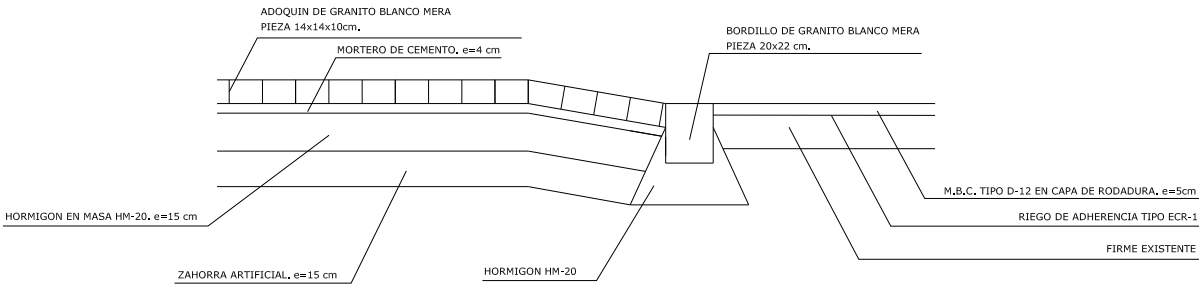

SECCIÓN B-B'

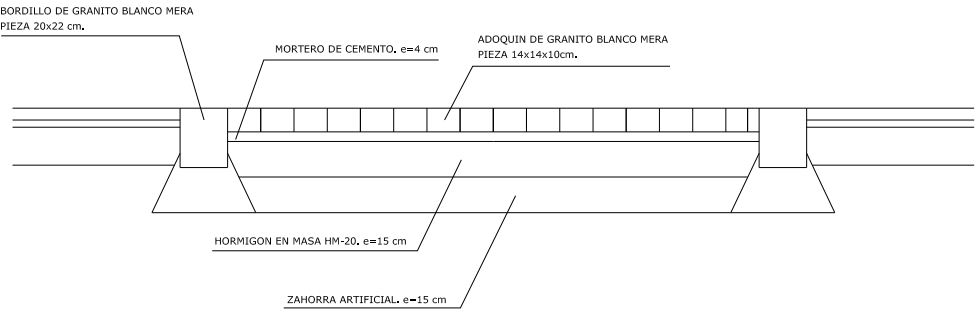

PIEZA LATERAL IZQUIERDA
PARA FORMACIÓN DE VADO EN PASO DE VEHÍCULOS

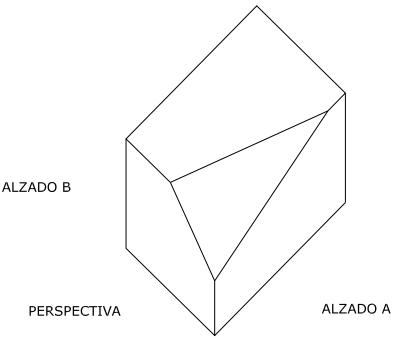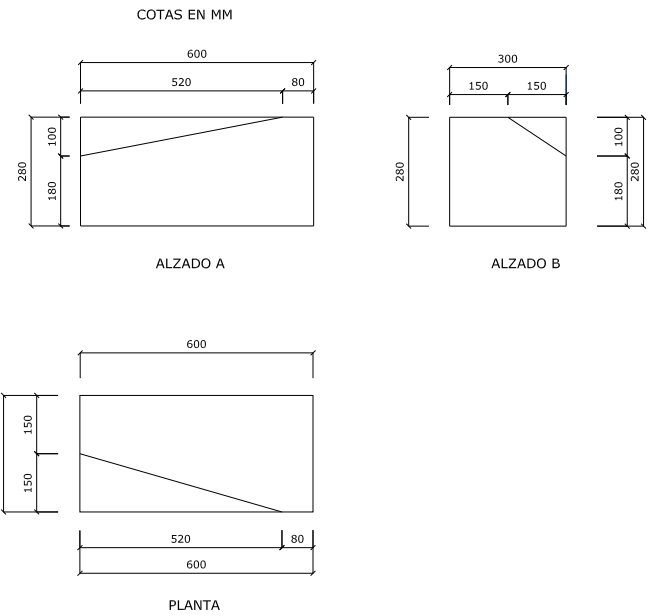

MATERIALES:GRANITO BLANCO MERA
Cotas en milímetros