




PLANTACIÓN ZONAS AJARDINADAS			
	Buxus de bola M-35		Piñoncillo blanco
	Phormium		Piedra tipo cachote
	Acer palmatum		Banco en curva
	Thuja ramificada		Acer palmatum atropurpureum
	Ilex crenata		

	Luminaria Palacio led 35 W de Salvi sobre columna Bailen de Ros 4,15 m.		Papelera
	Luminaria STP-250 Led sobre columna de 6m.		Photinia Red Robin de Copa
	Luminaria Tablet Setga (60 led) sobre columna de 6m.		Banco
	Luminaria Tablet Setga (30 led) sobre columna de 4m.		Baliza ADM de Setga
	Luminaria Tablet Setga (60 led) en brazo de 6m.		Bolardo APARACAR Urban Square
	Jardinera de granito en curva		Contenedor de basura
	Jardinera de granito en refugio de contenedores		
	Barandilla Inox AISI 316 L		





PLANTACIÓN ZONAS AJARDINADAS

 Buxus de bola M-35

 Phormium


 Acer palmatum

 Thuja ramificada


 Ilex crenata


 Piñoncillo blanco


 Piedra tipo cachote


 Banco en curva


 Acer palmatum atropurpureum


 Luminaria Palacio led 35 W de Salvi sobre columna Bailen de Ros 4,15 m.


 Luminaria STP-250 Led sobre columna de 6m.


 Luminaria Tablet Setga (60 led) sobre columna de 6m.


 Luminaria Tablet Setga (30 led) sobre columna de 4m.


 Luminaria Tablet Setga (60 led) en brazo de 6m.


 Jardinera de granito en curva

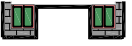
 Jardinera de granito en refugio de contenedores


 Barandilla Inox AISI 316 L


 Papelera


 Photinia Red Robin de Copa

 Banco


 Baliza ADM de Setga


 Bolardo APARACAR Urban Square


 Contenedor de basura

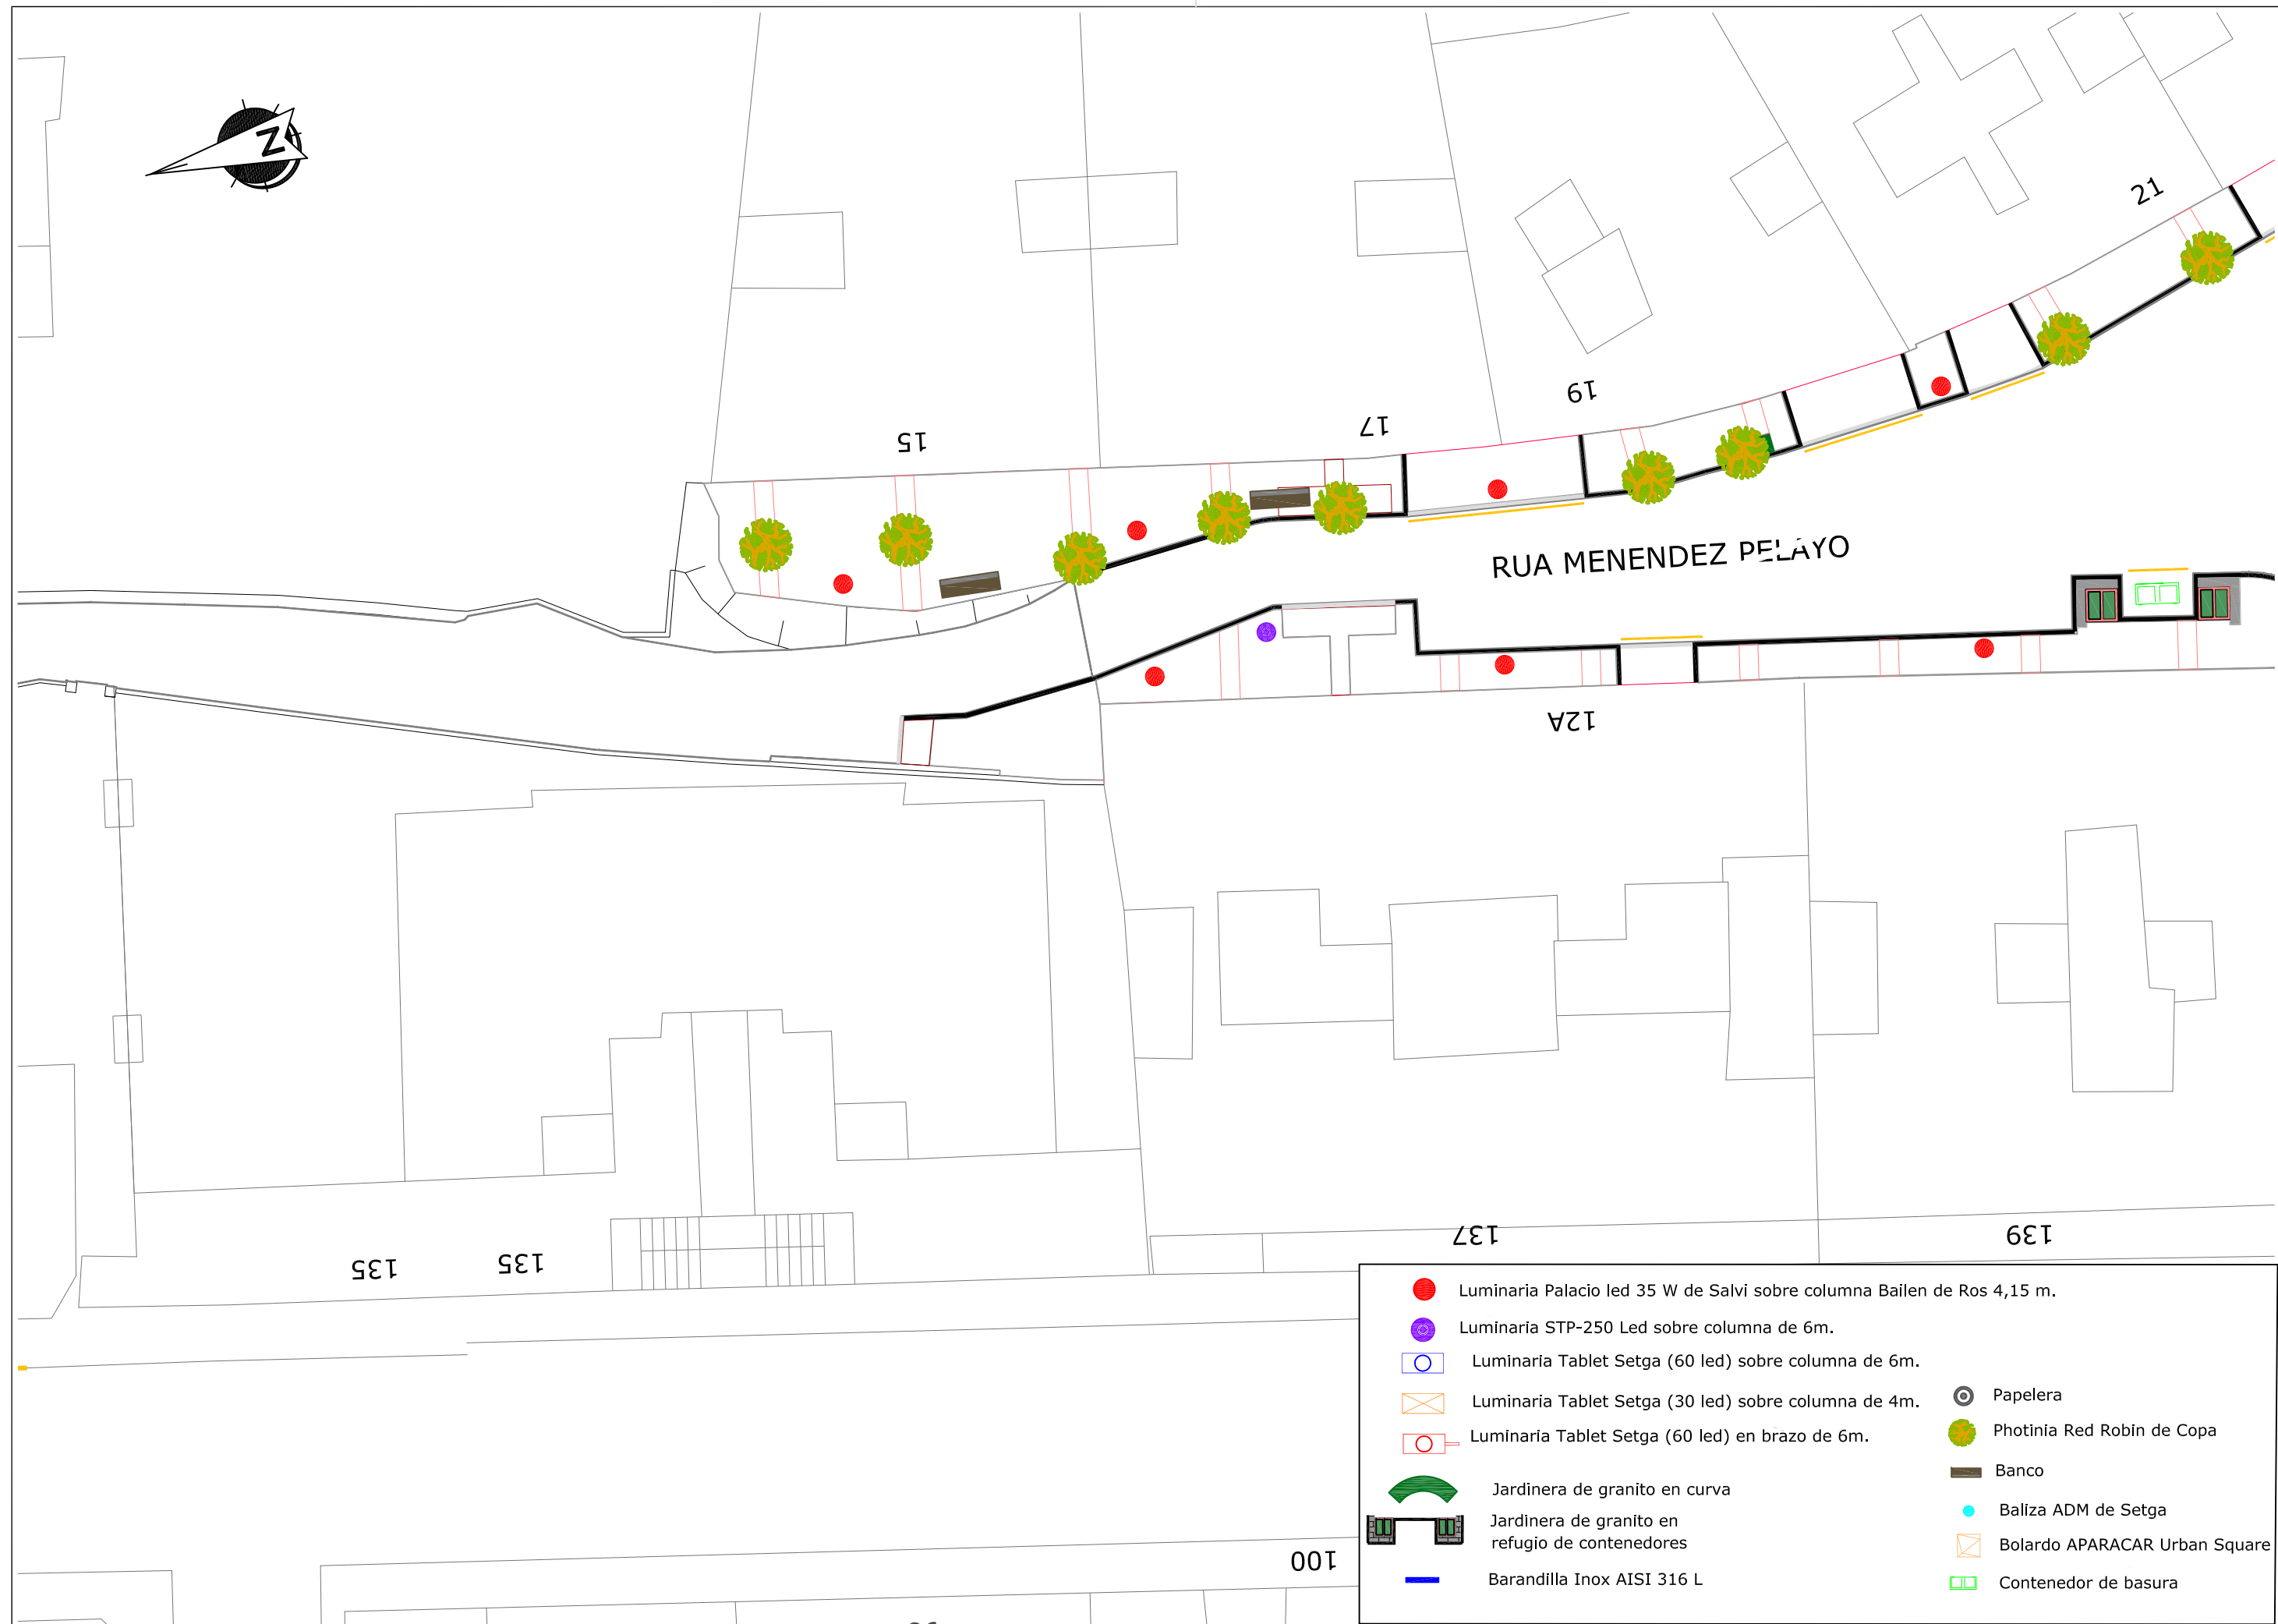


	Luminaria Palacio led 35 W de Salvi sobre columna Bailen de Ros 4,15 m.		Papelera
	Luminaria STP-250 Led sobre columna de 6m.		Photinia Red Robin de Copa
	Luminaria Tablet Setga (60 led) sobre columna de 6m.		Banco
	Luminaria Tablet Setga (30 led) sobre columna de 4m.		Baliza ADM de Setga
	Luminaria Tablet Setga (60 led) en brazo de 6m.		Bolardo APARACAR Urban Square
	Jardinera de granito en curva		Contenedor de basura
	Jardinera de granito en refugio de contenedores		
	Barandilla Inox AISI 316 L		

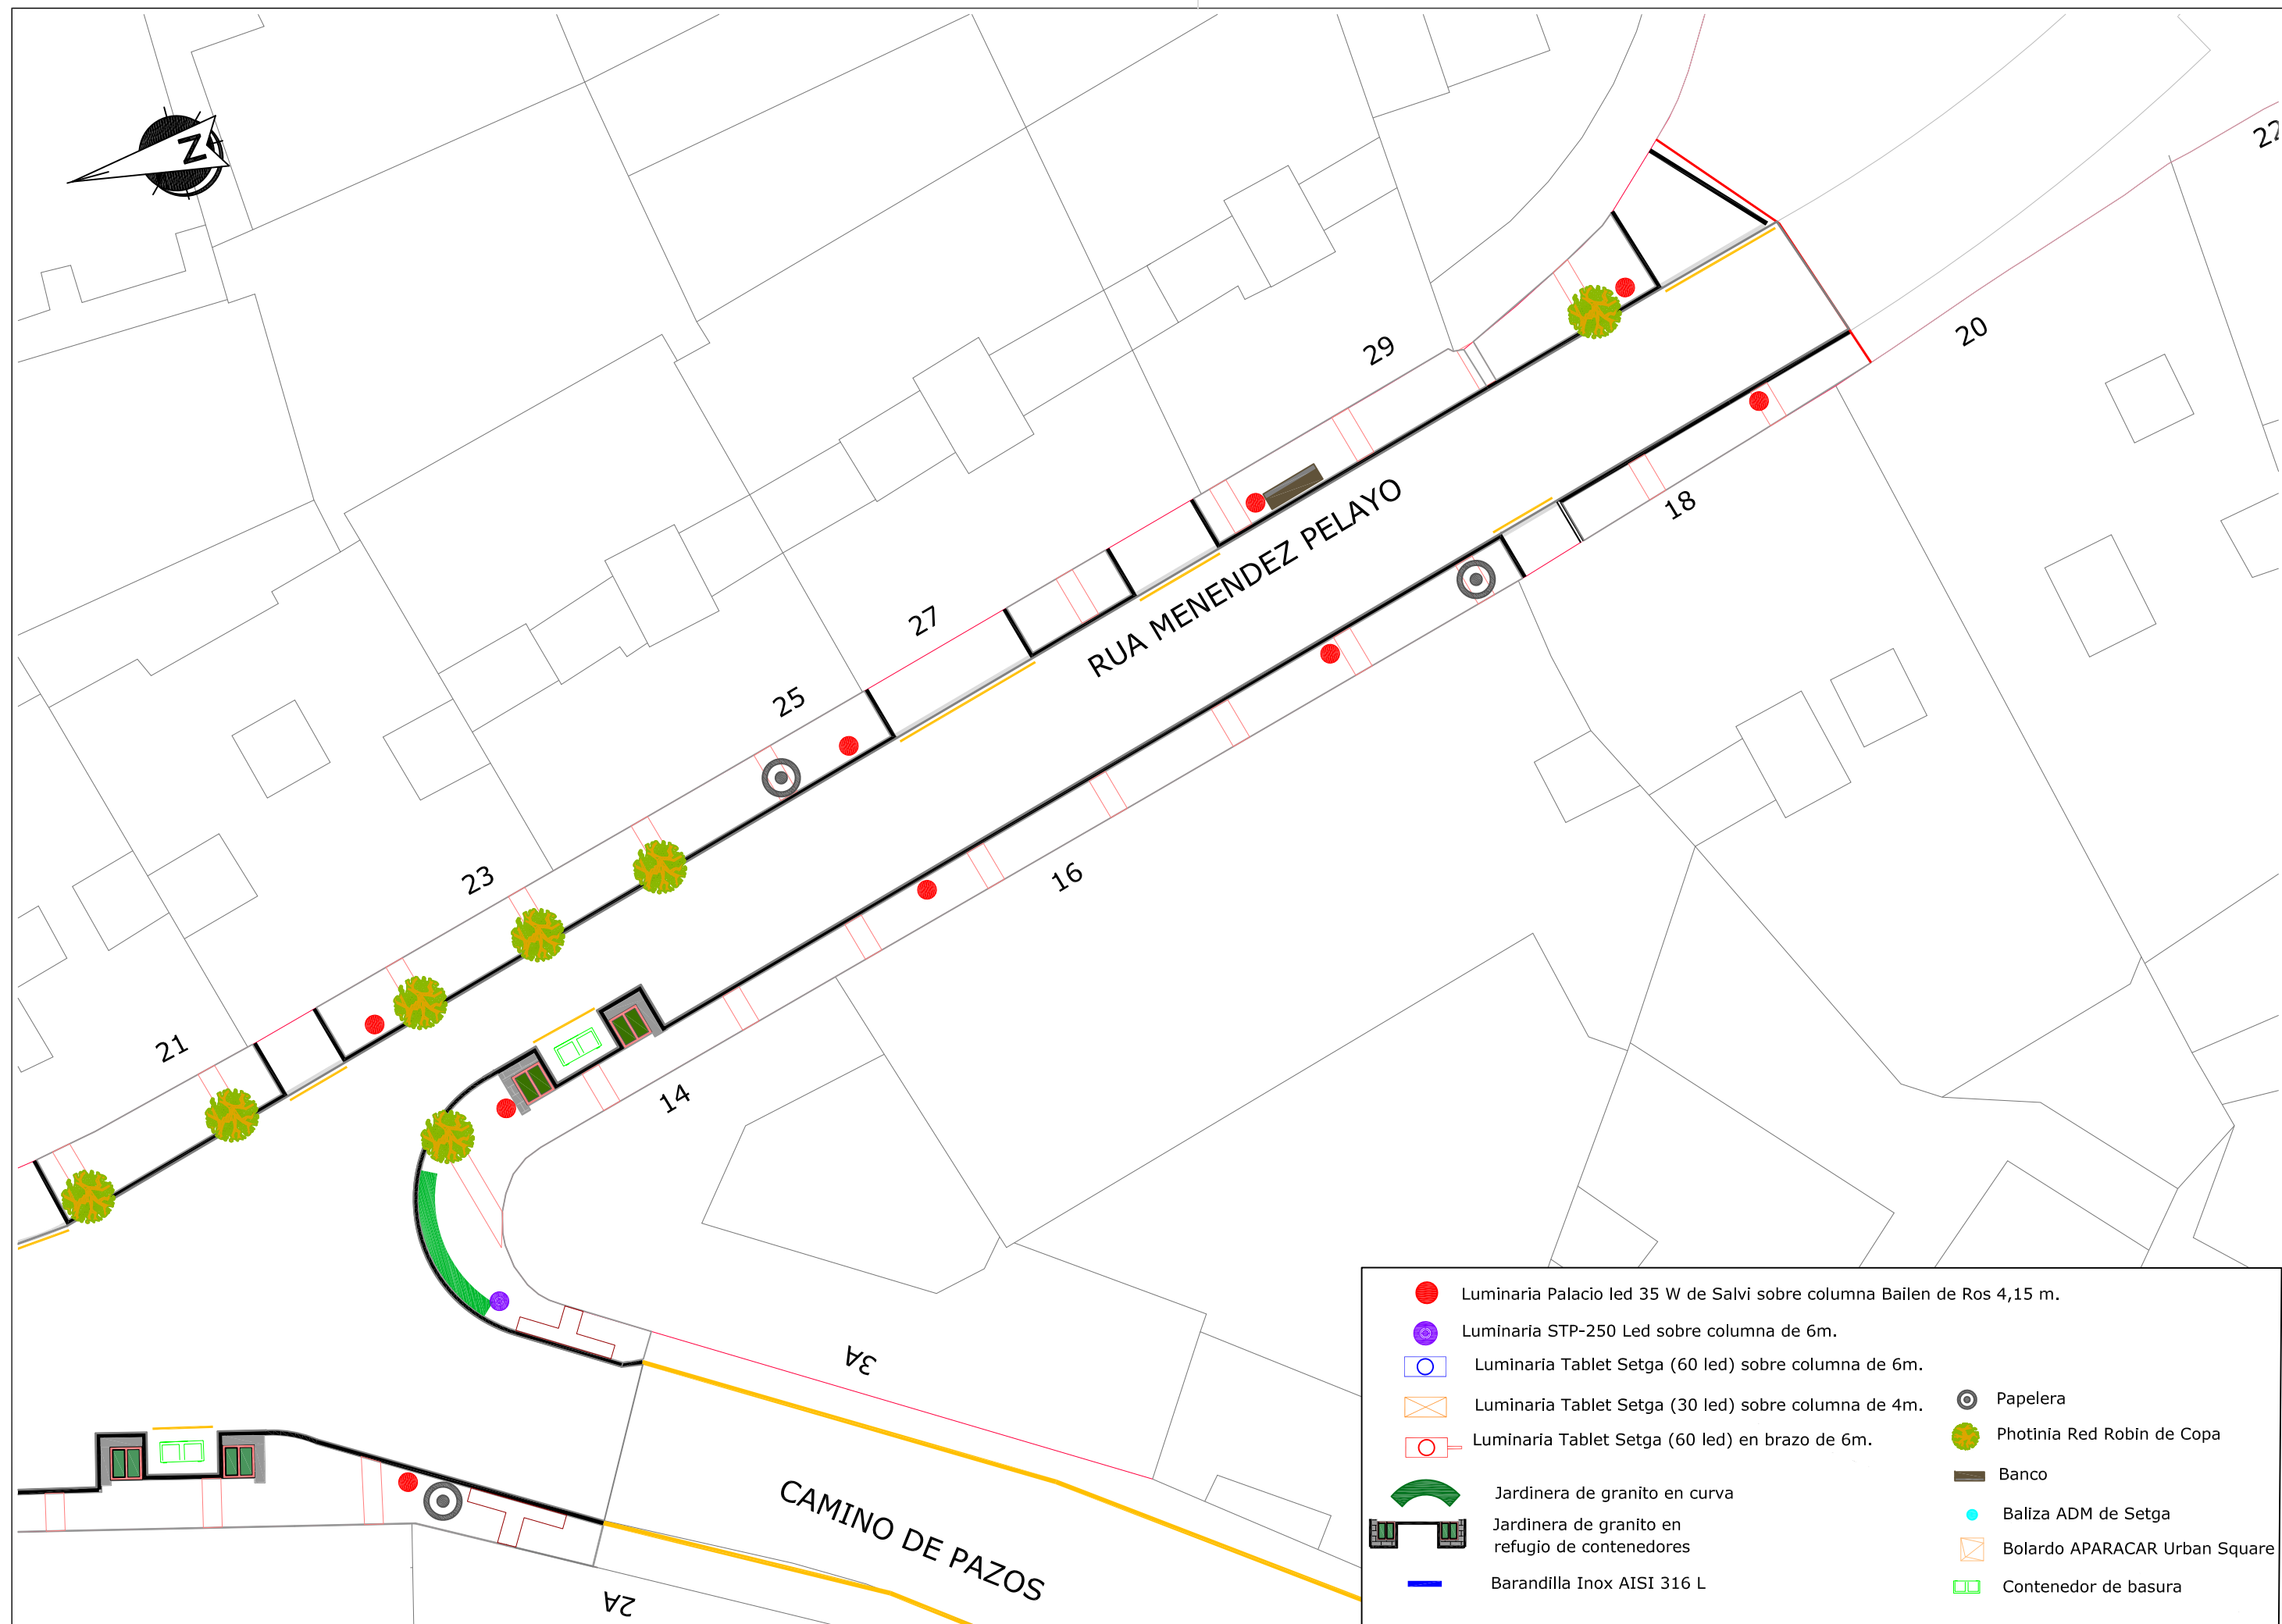

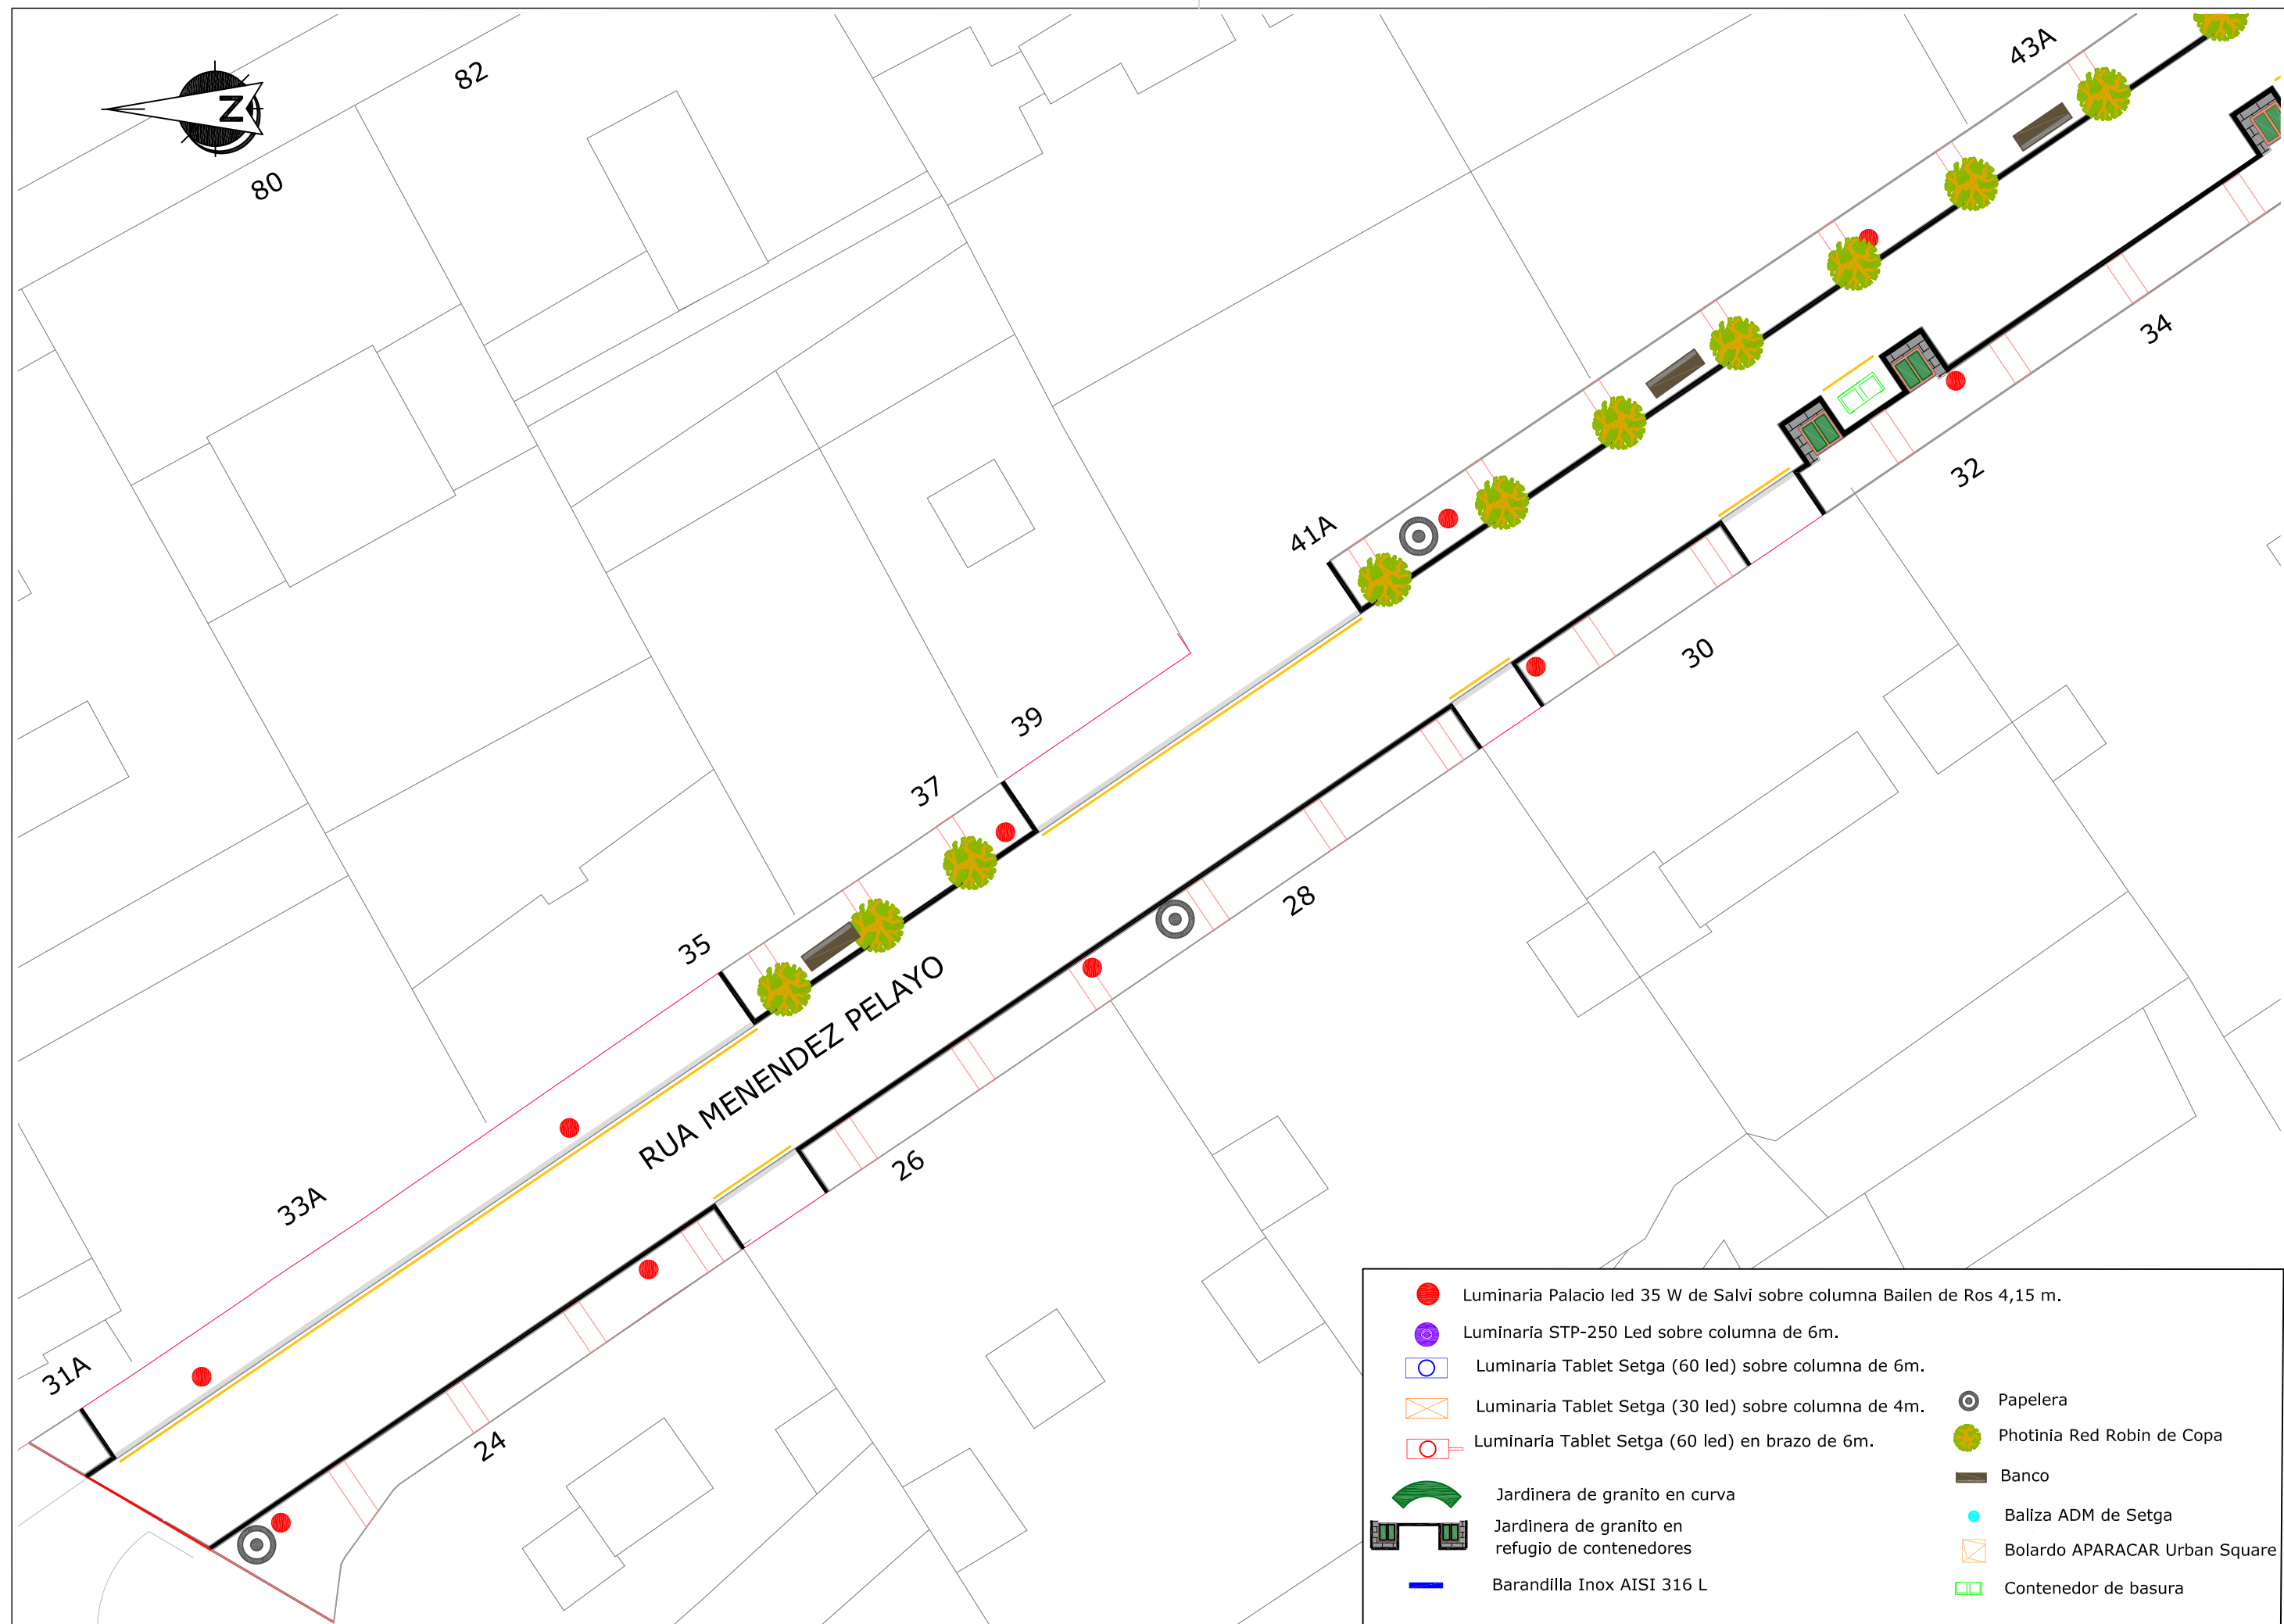

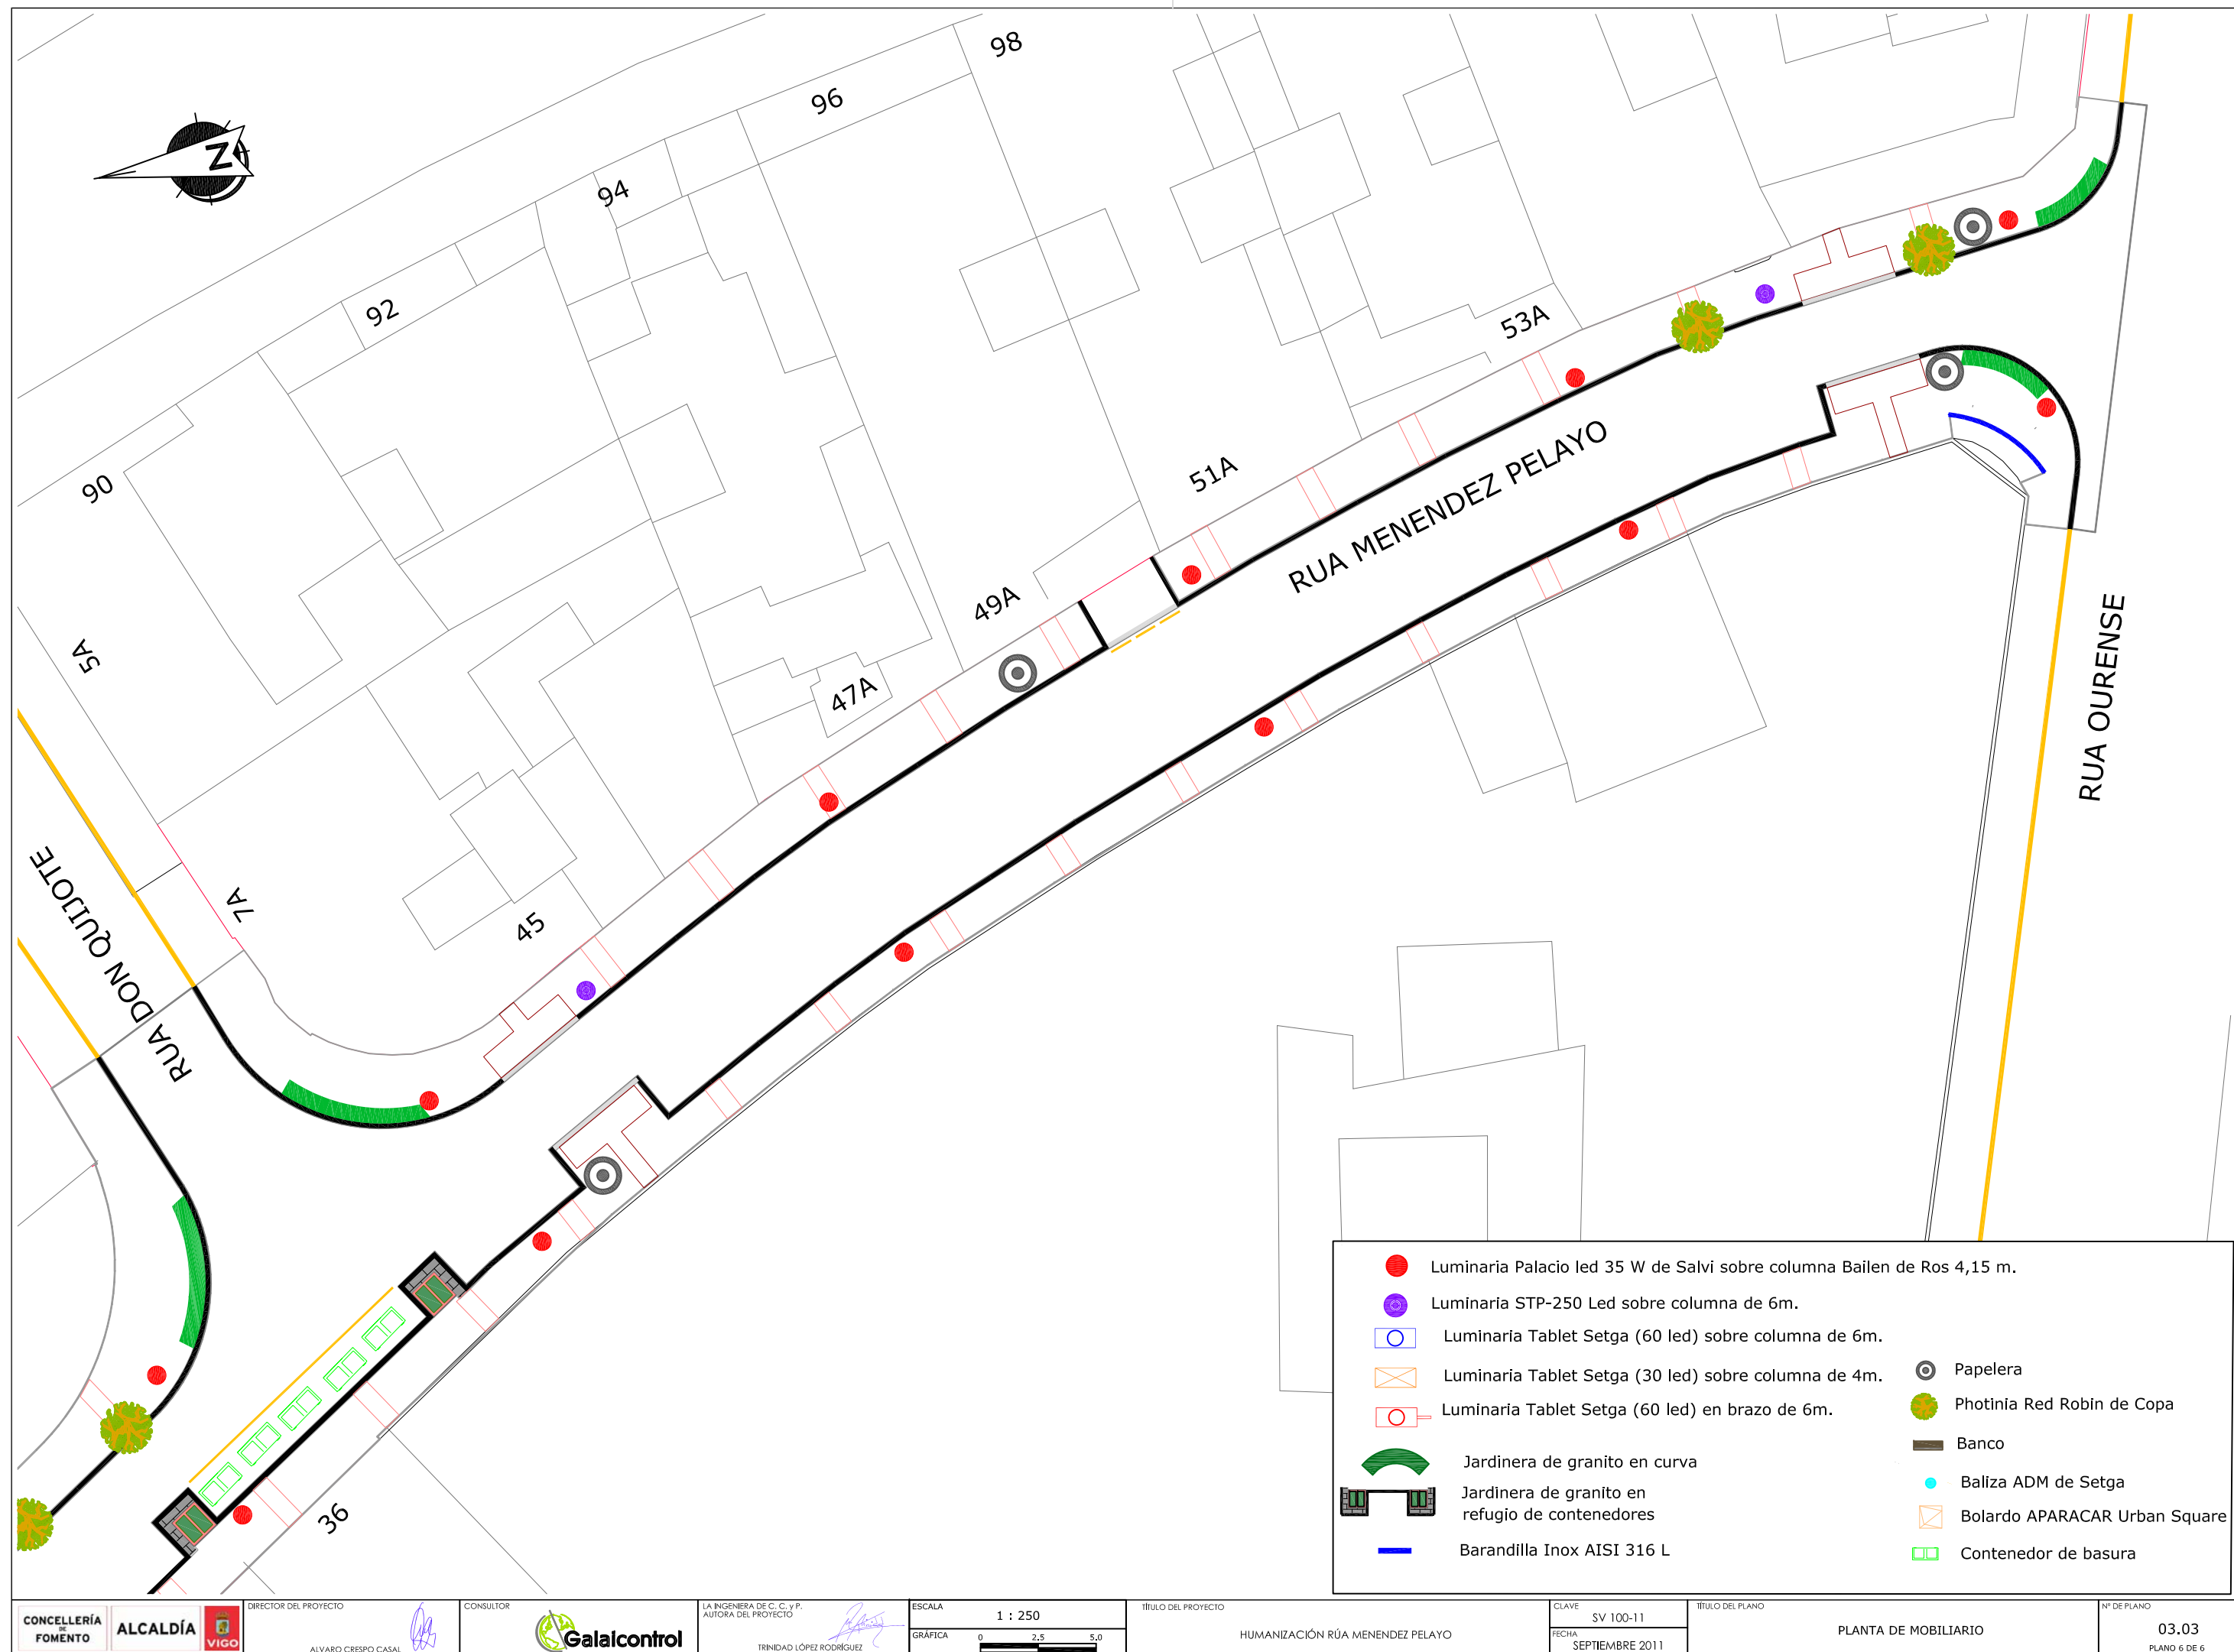

PAPELERA CONTENUR MODELO MILENIUM 80 CUBIERTA

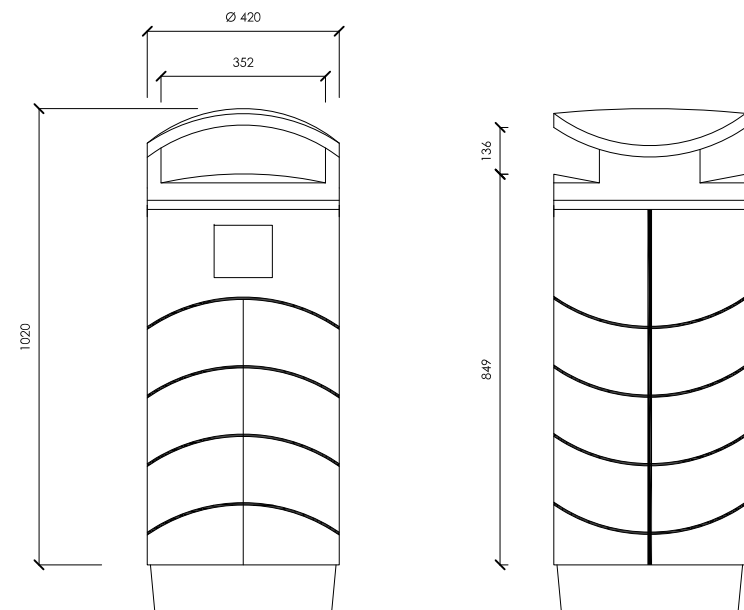

CAPACIDAD NOMINAL: 800 litros

ALTURA TOTAL: 1015 mm



CAPACIDAD CESTA: 65 litros

CAPACIDAD CESTA: 65 litros

DIAMETRO MAXIMO: 420 mm

PESO TOTAL SIN CESTO: 25,5 Kg




BOLARDOS PARACAR DE URBAN SQUARE

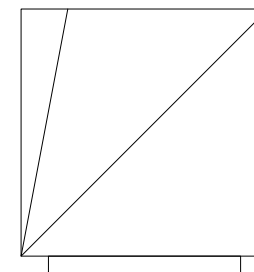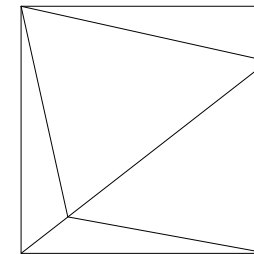


LIMITE PARACAR 01

base de acero galvanizado en caliente
granito

BANCO MODELO TAO DE DAE

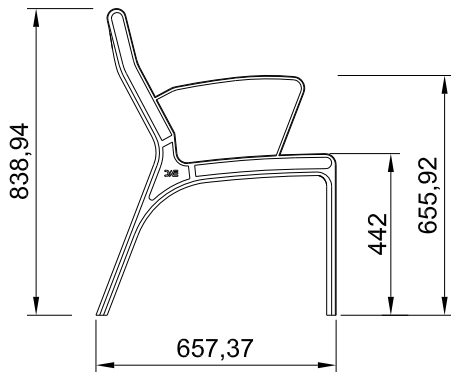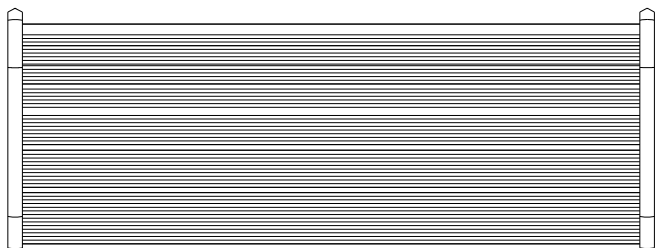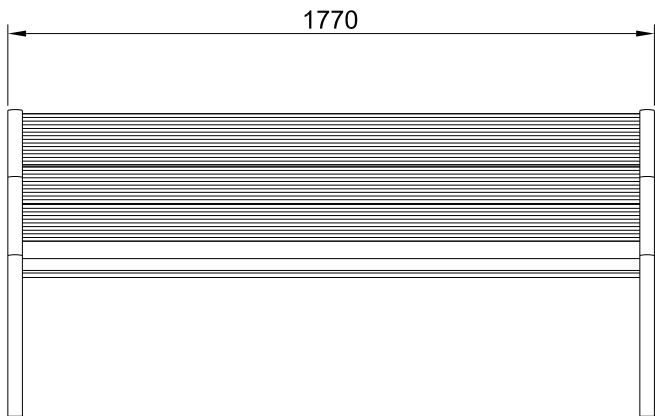

FUENTE DE URBAN SQUARE

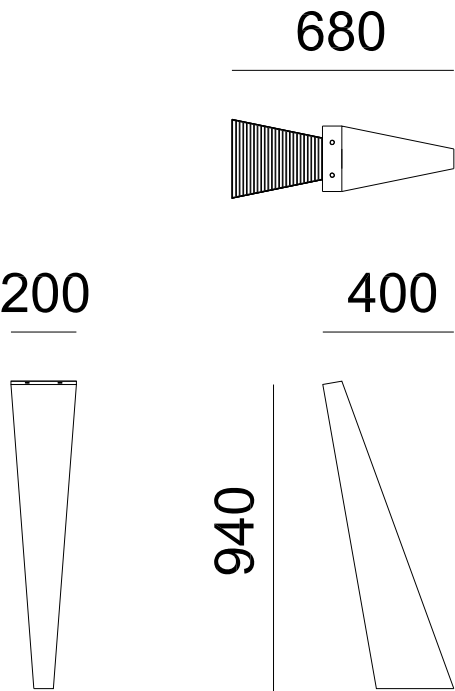




FUENTE 01

rejilla de acero inox. aisi 316
toten de granito o acero inox. aisi 304 acabado termolacado en el ral a determinar
difusor y pulsador de acero inox. aisi 316




AIT acero inox. AISI 314 acabado termolacado en el ral a determinar

G2 granito negro

BANCO MODELO TAO DE DAE

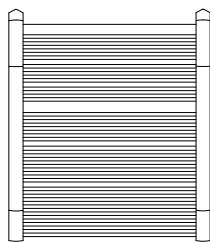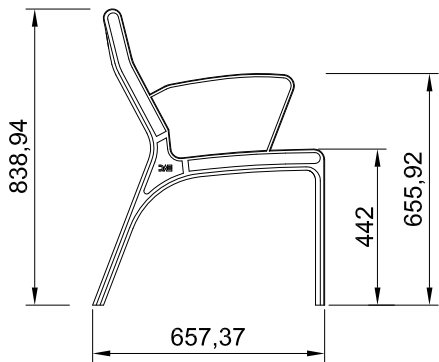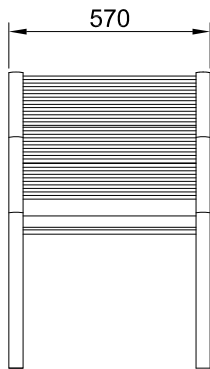



BALIZA MODELO ADM DE SETGA

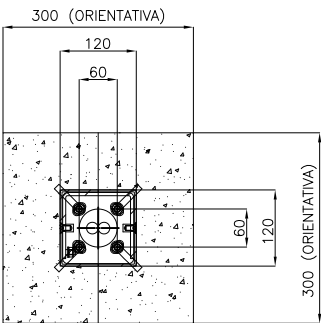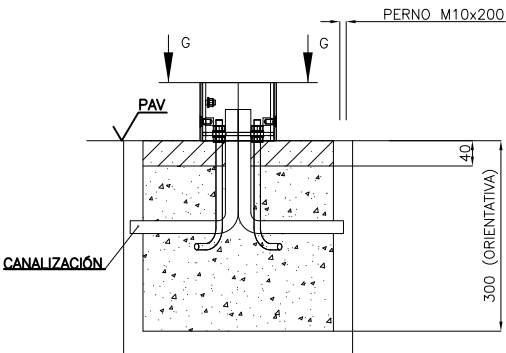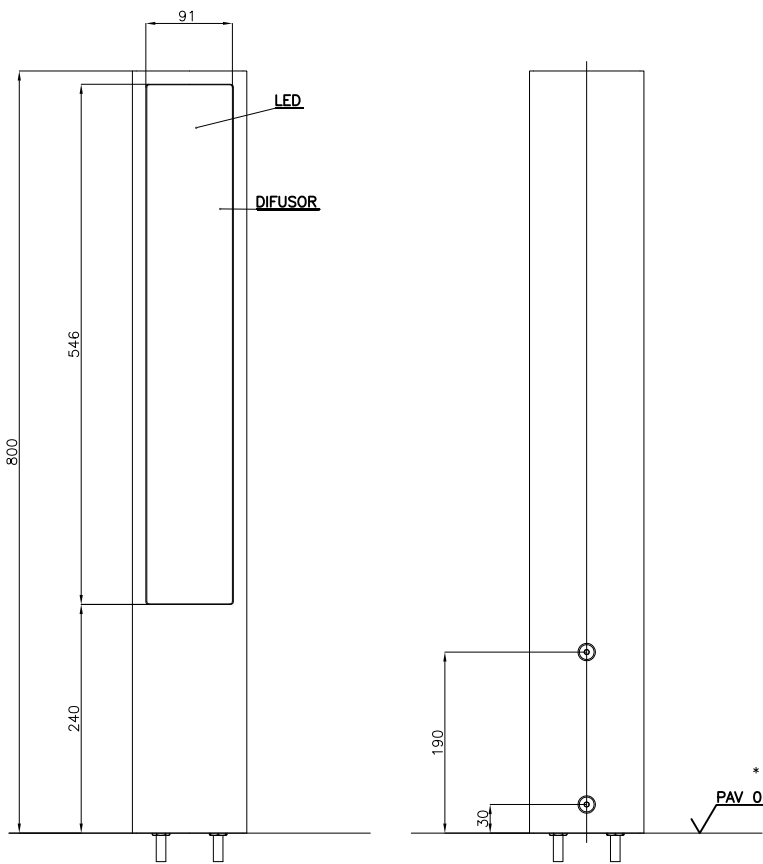

* Dimensiones de la zapata orientativas. Confirmar según las características del terreno y/o pavimento.

BALIZA ADM
Baliza fabricada en acero inoxidable AISI316L acabado pulido.
Doble óptica de 2x5W de tecnología LED Cree de alta potencia.
Doble difusor de metacrilato estabilizado contra rayos UV.
Bastidor de anclaje independiente para facilitar su montaje en obra.

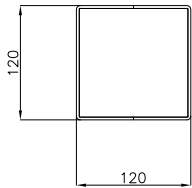


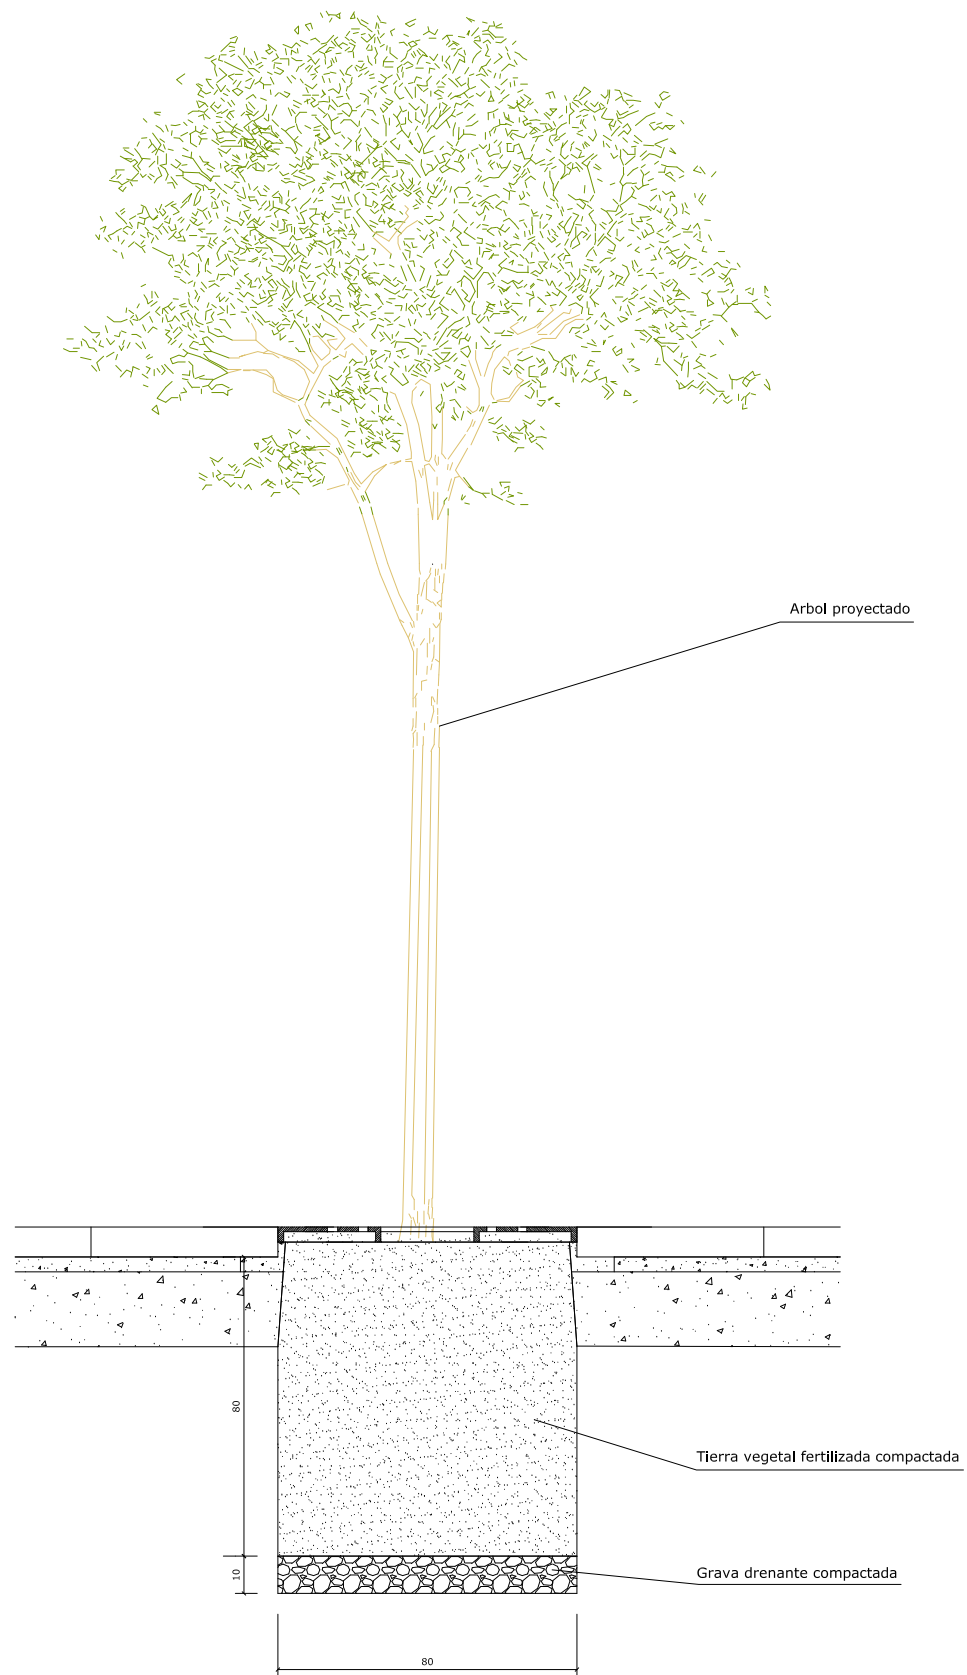


ARBOL A PLANTAR SOBRE ALCORQUE




Photinia red robin de copa

JARDINERA A DOS ALTURAS
MATERIAL: ROSA PORRIÑO

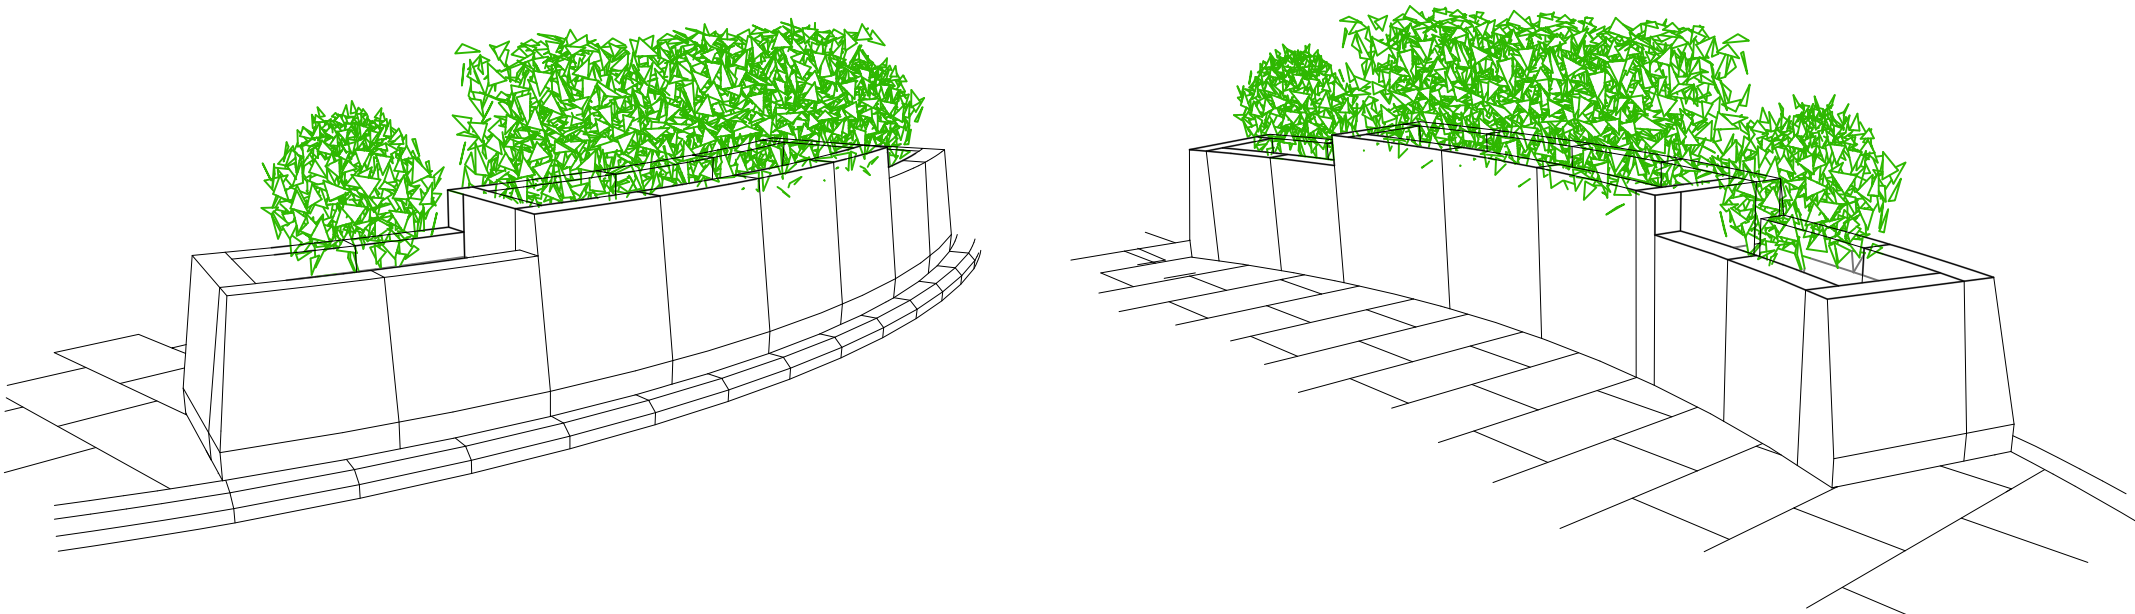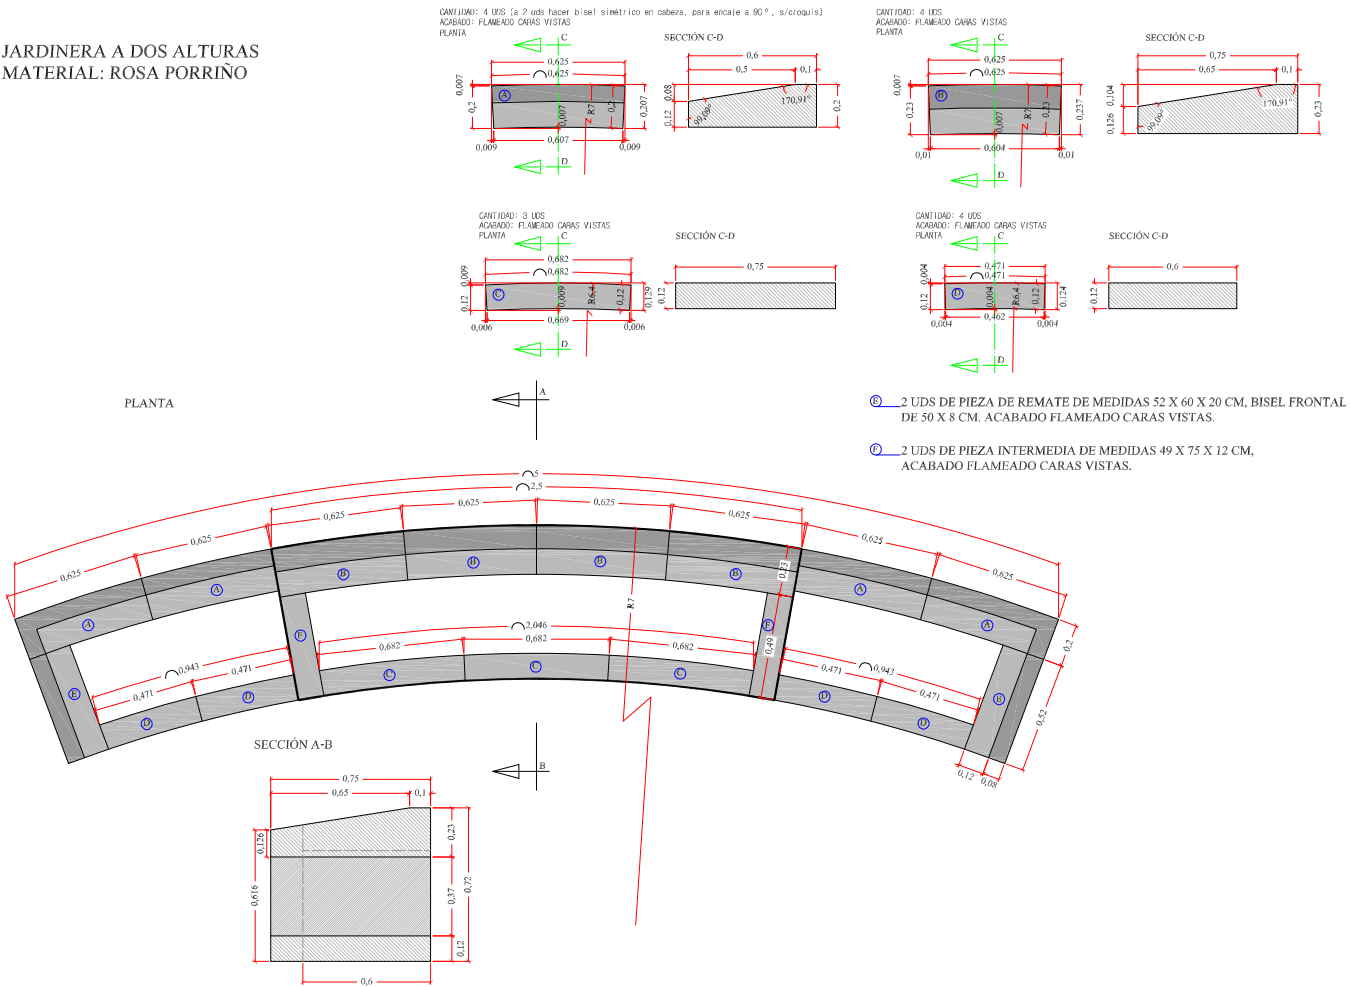


DETALLE JARDINERAS REFUGIO PARA CONTENEDORES (3 m.)


PLANTA

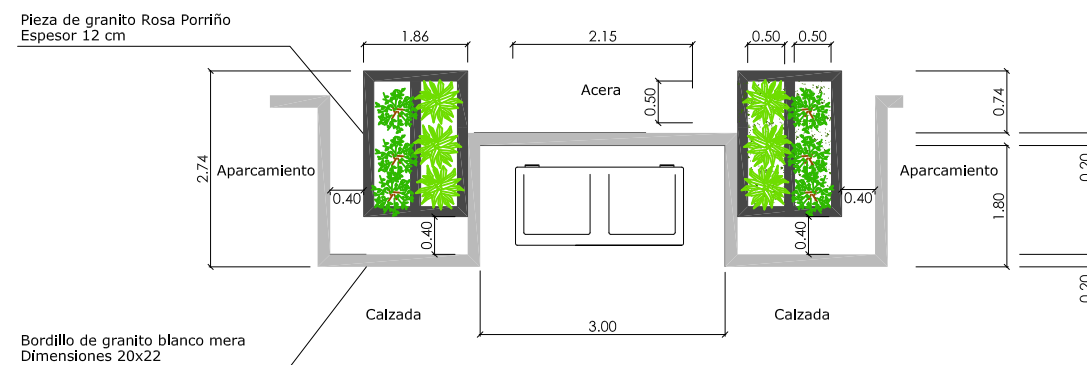


PERFIL

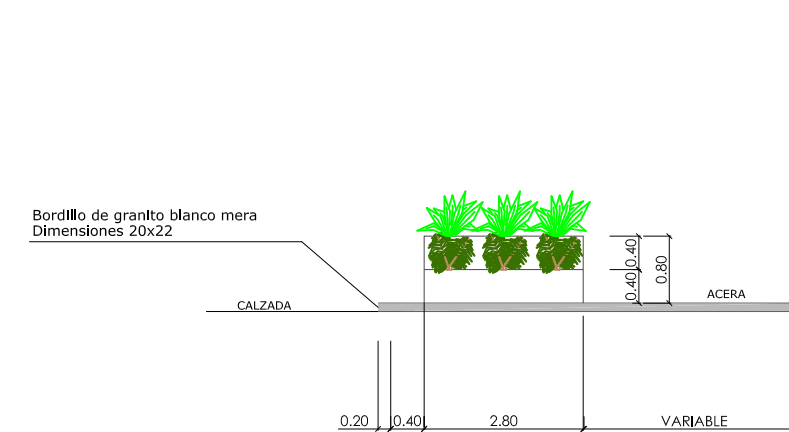

ALZADO

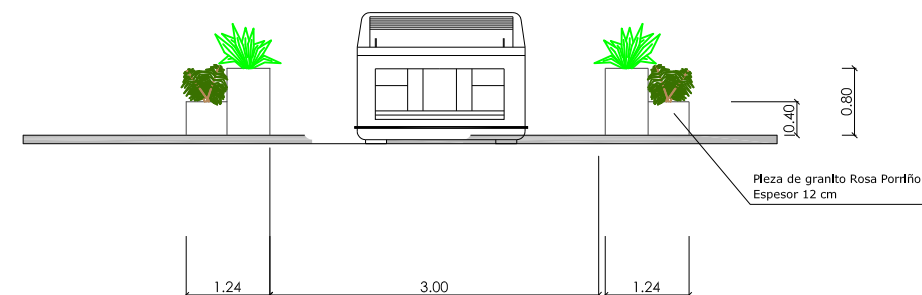


DETALLE JARDINERAS REFUGIO PARA CONTENEDORES (5 m.)

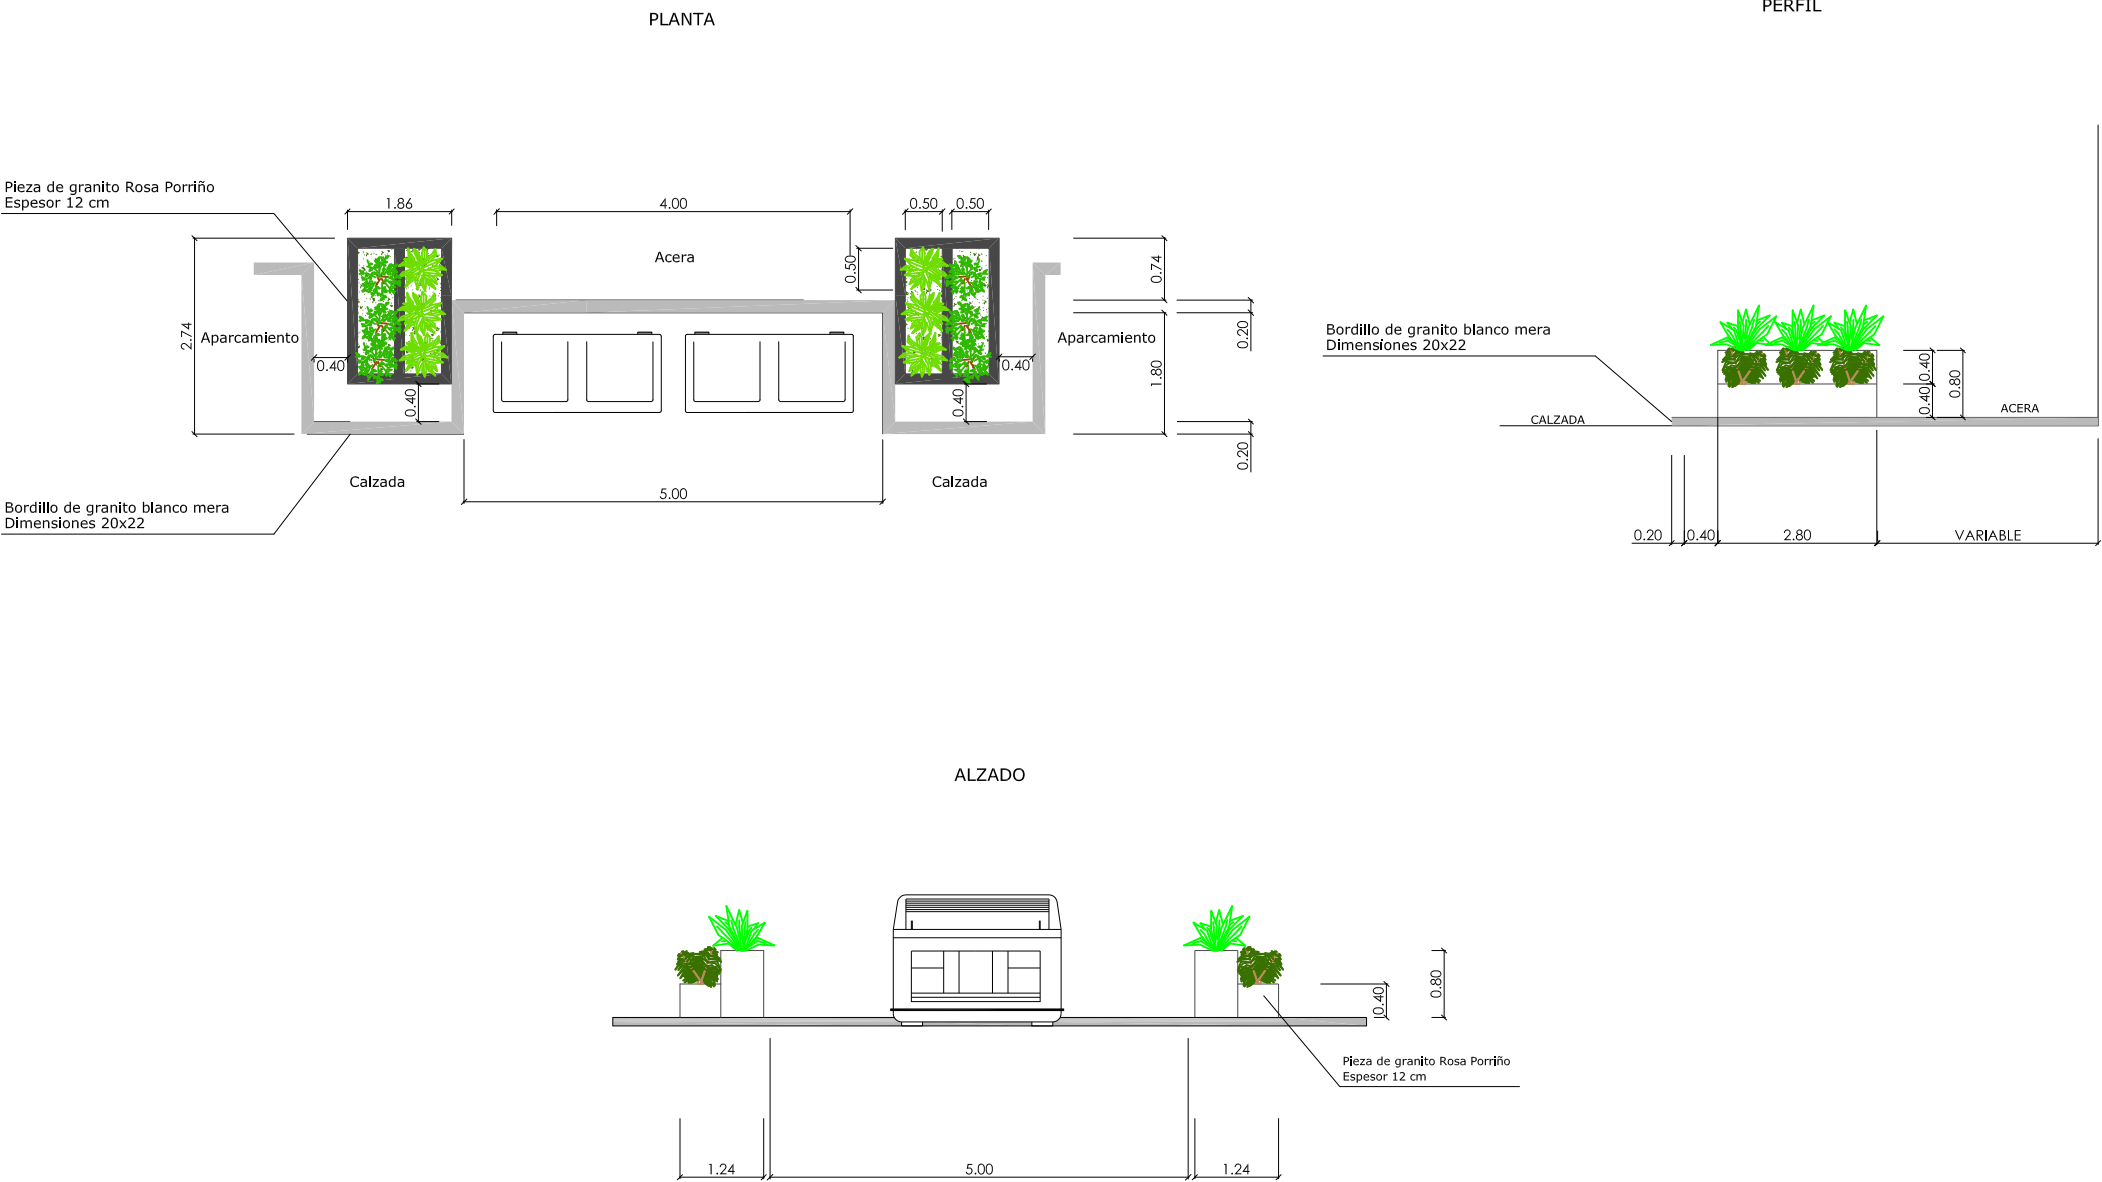


DETALLE JARDINERAS REFUGIO PARA CONTENEDORES (10 m.)


PLANTA

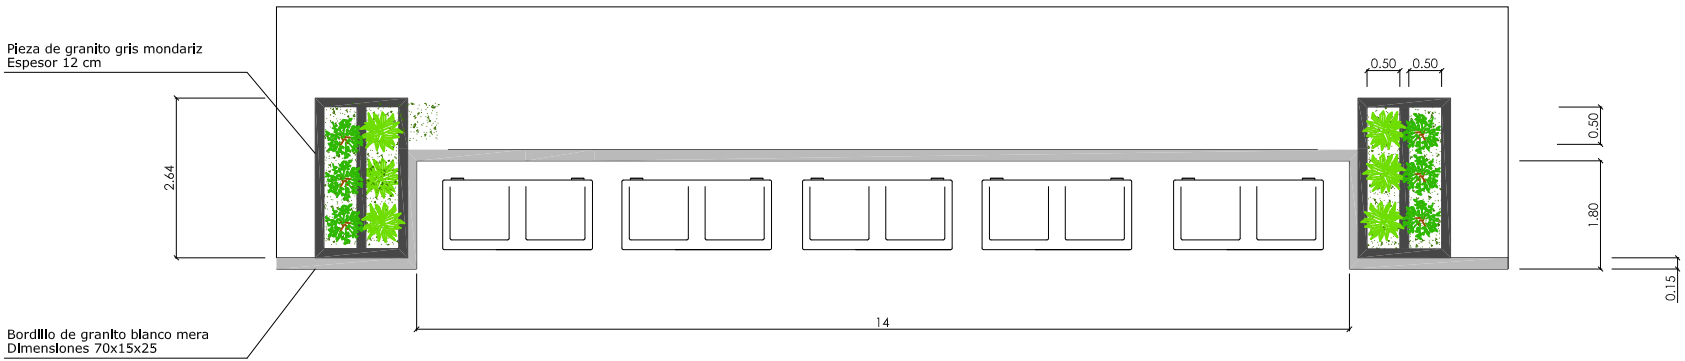

PERFIL

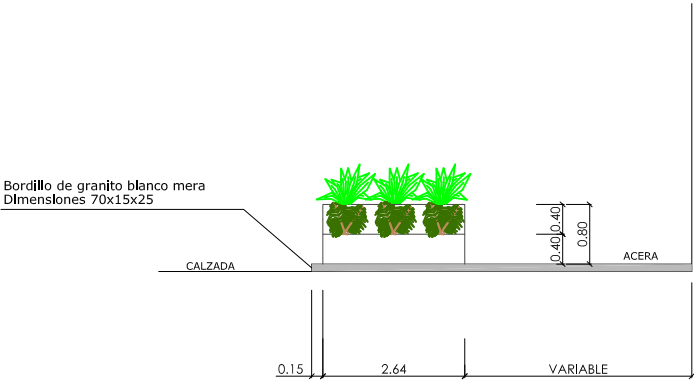

ALZADO

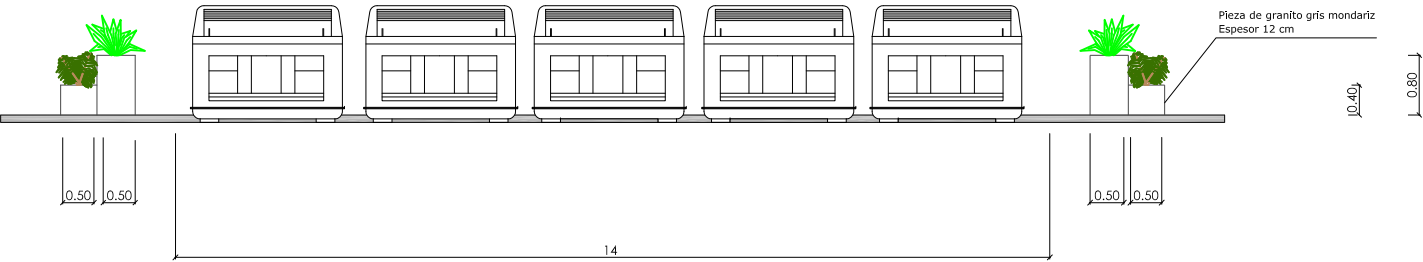

VISTA 3D JARDINERAS REFUGIO PARA CONTENEDORES (3 m.)

