





- Luminaria Palacio Salvi led 35 W sobre Columna Bailen de 4,15 m. Ros.
- Luminaria STP-250 Led sobre columna de 6m.
- Luminaria Tablet Setga (60 led) sobre columna de 6m.
- Luminaria Tablet Setga (30 led) sobre columna de 4m.
- Luminaria Tablet Setga (60 led) en brazo de 6m.
- Canalización en acera
- Canalización en calzada
- Toma de tierra
- Arqueta 40x40 cm
- Arqueta 60x60x60 cm

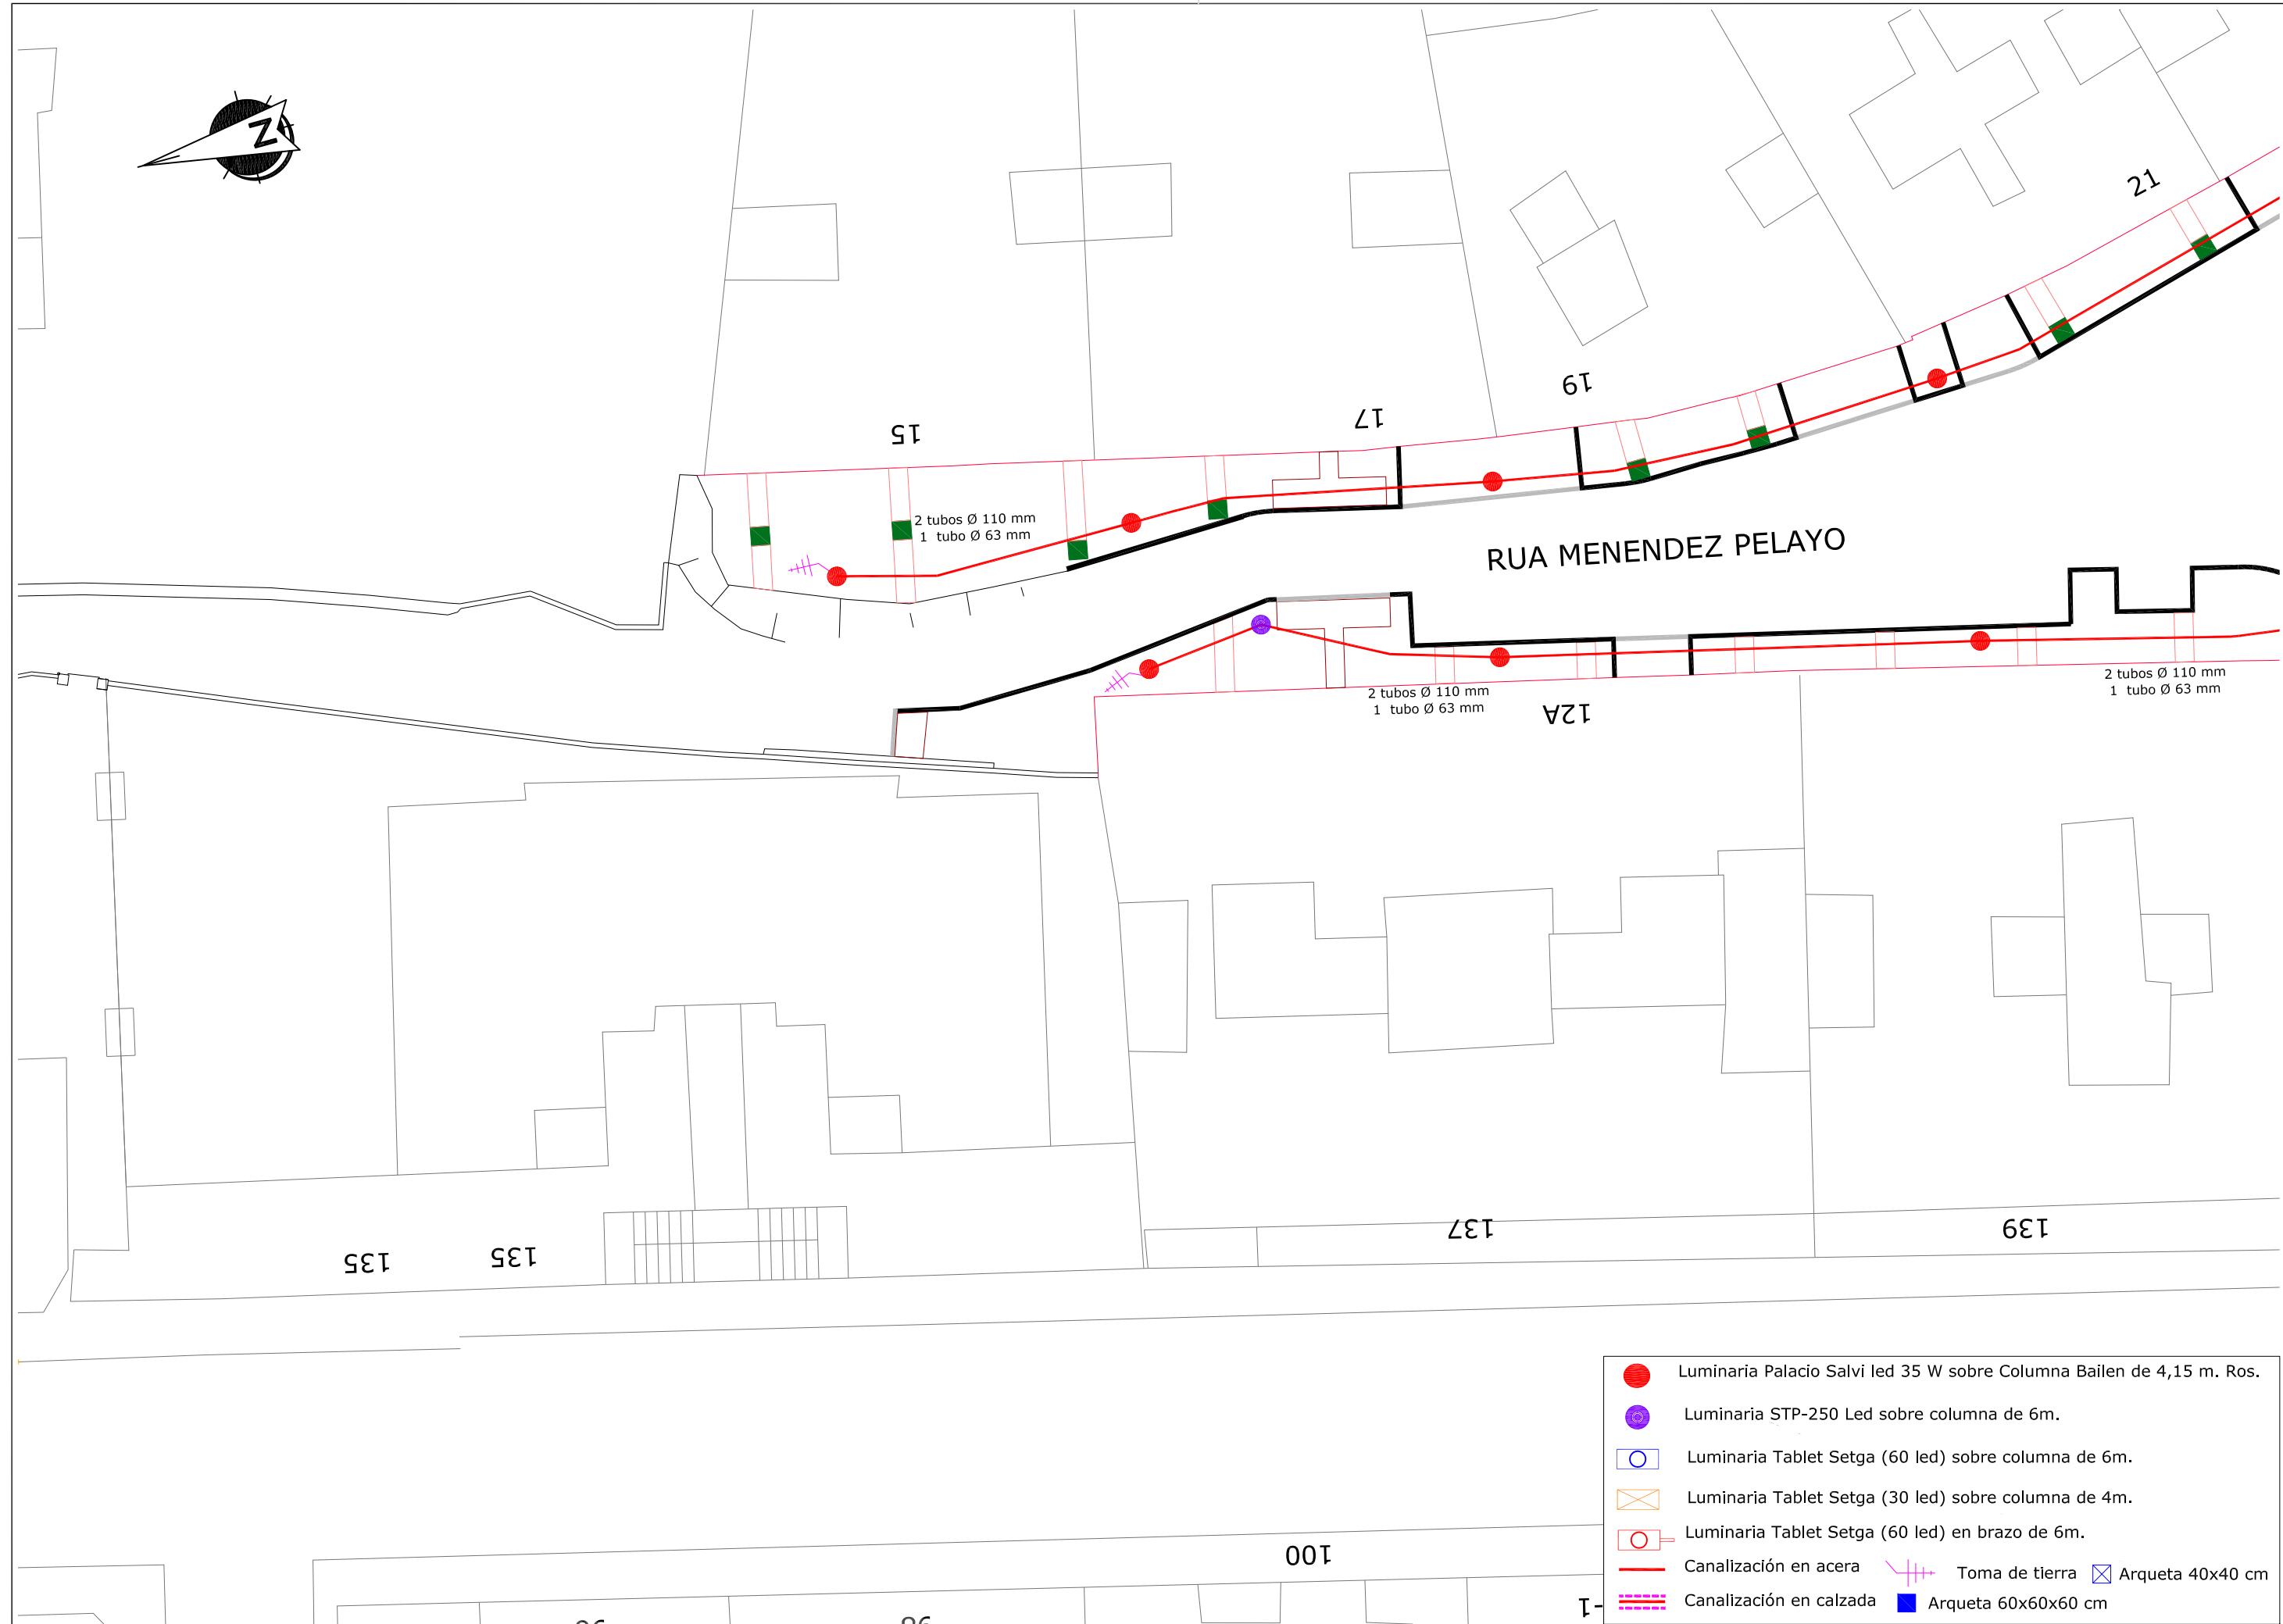

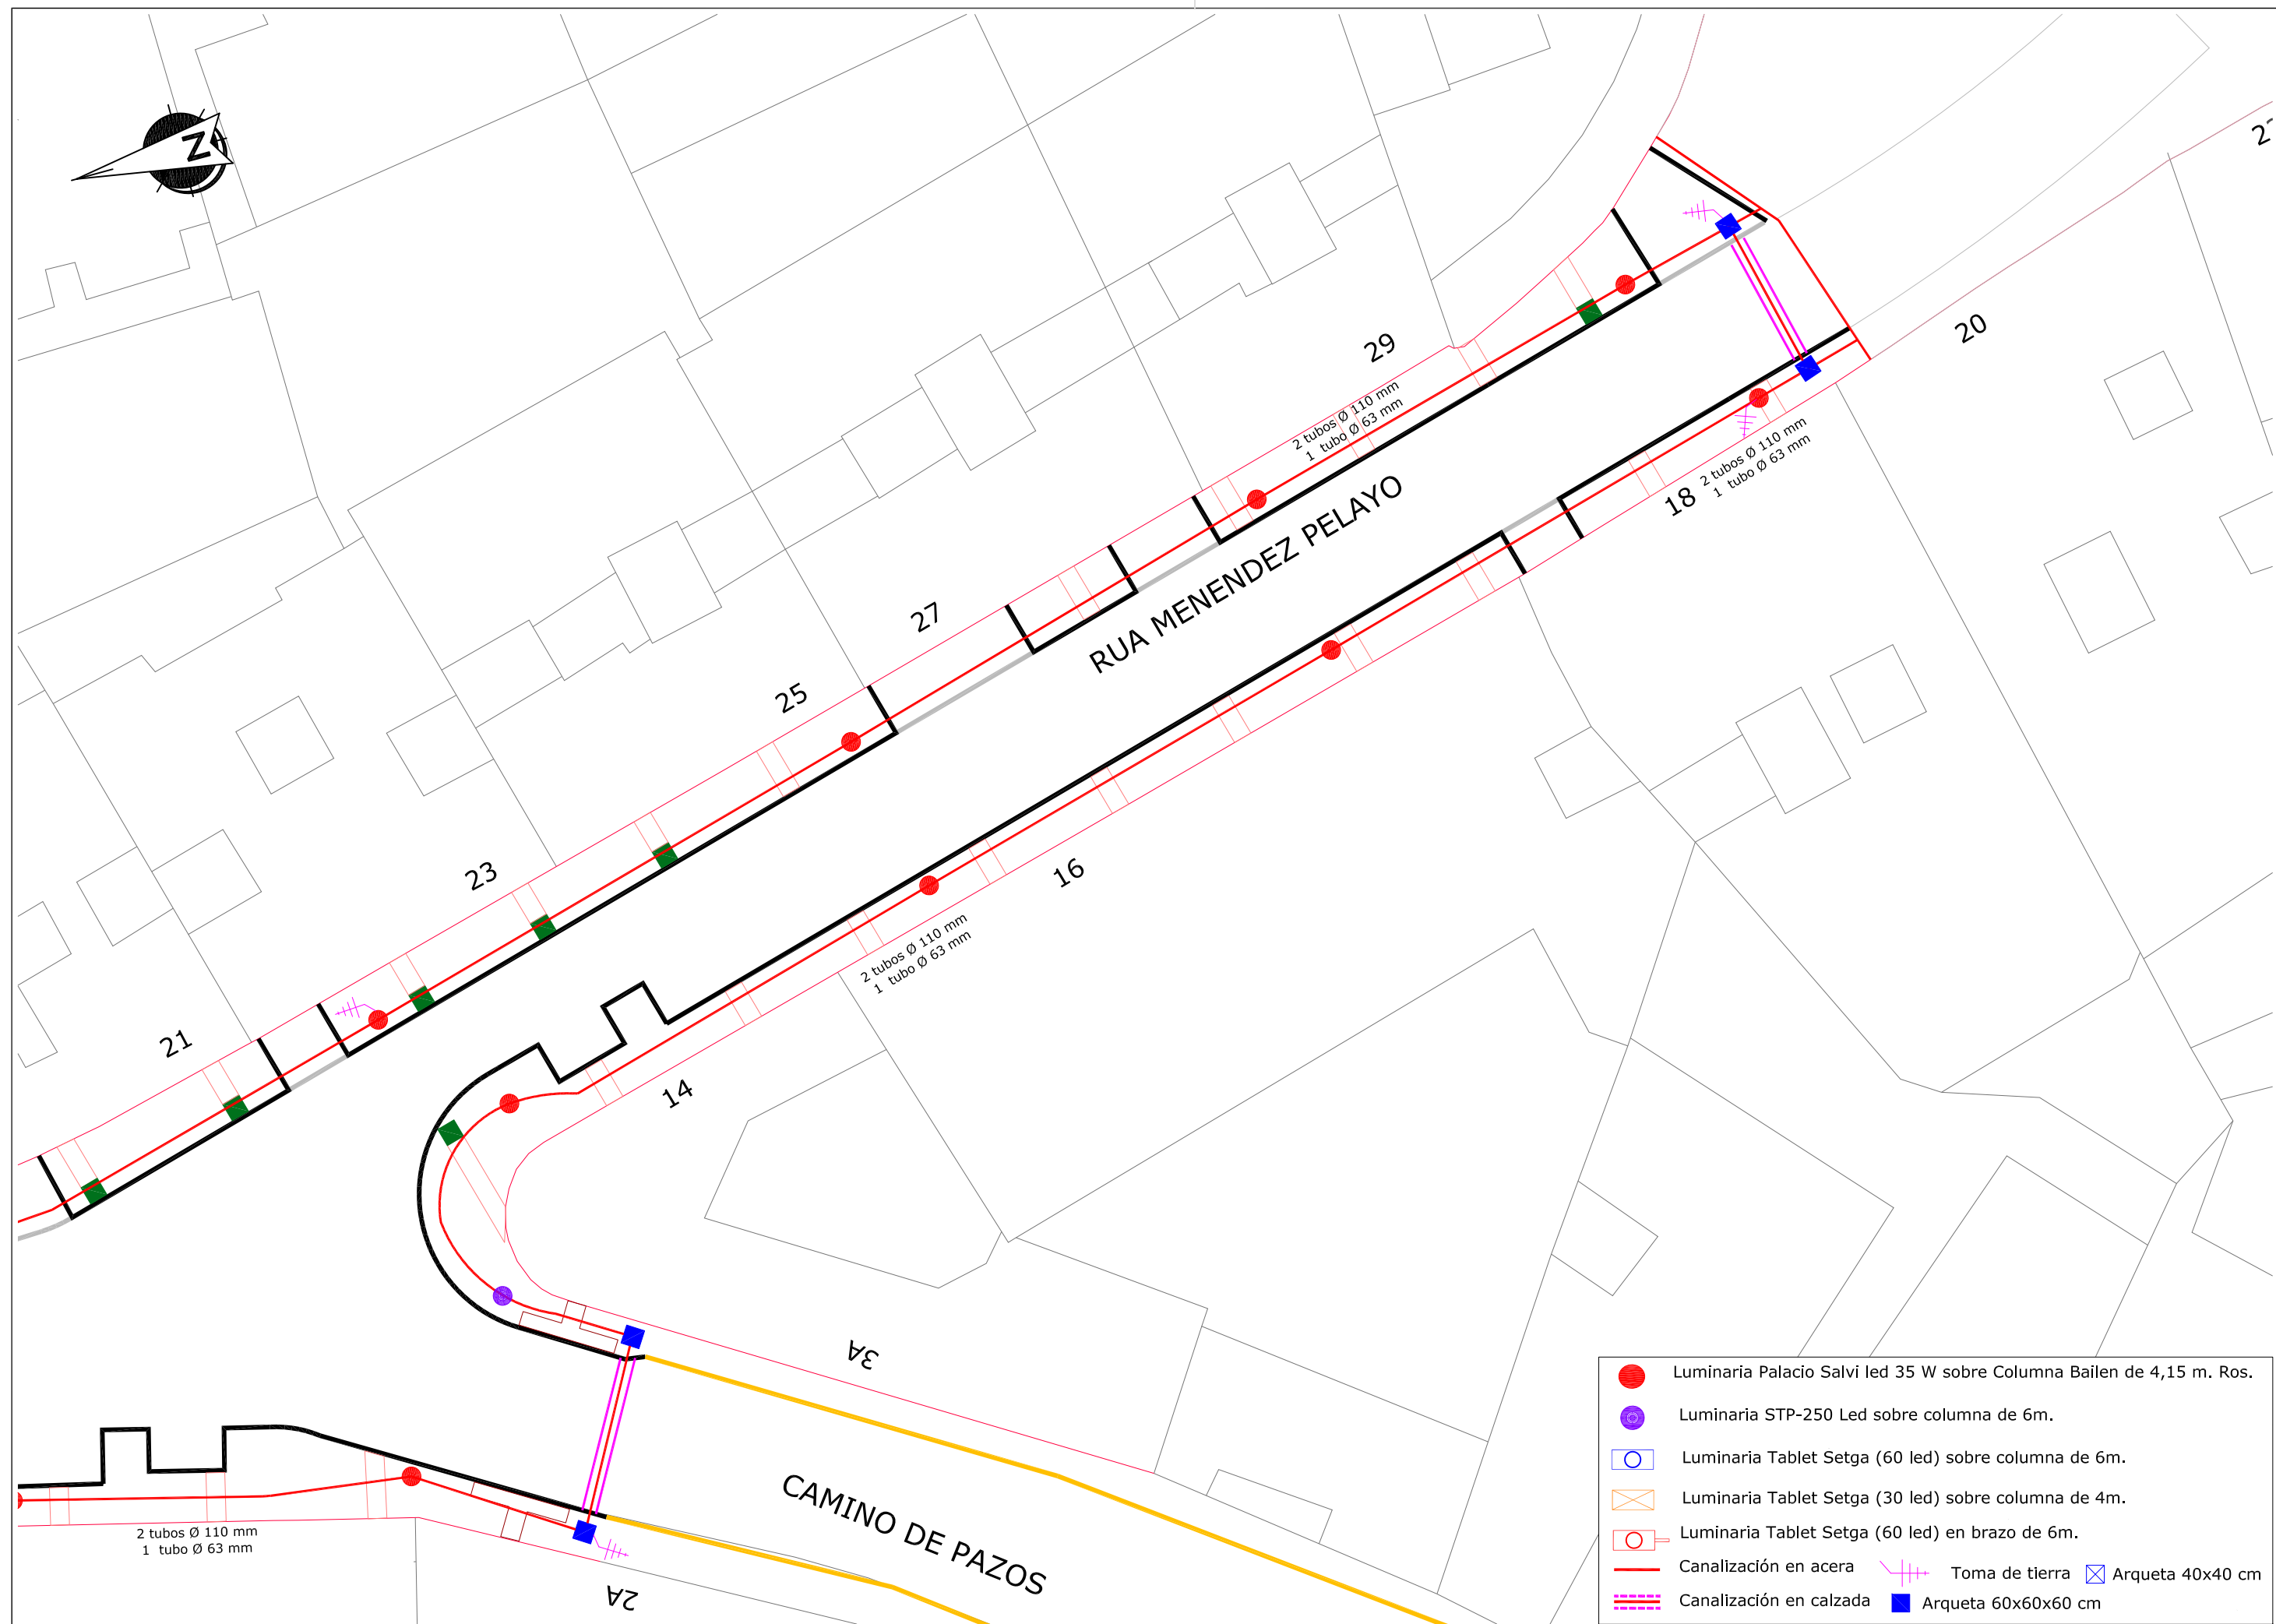


- Luminaria Palacio Salvi led 35 W sobre Columna Bailen de 4,15 m. Ros.
- Luminaria STP-250 Led sobre columna de 6m.
- Luminaria Tablet Setga (60 led) sobre columna de 6m.
- Luminaria Tablet Setga (30 led) sobre columna de 4m.
- Luminaria Tablet Setga (60 led) en brazo de 6m.
- Canalización en acera
- Canalización en calzada
- Toma de tierra
- Arqueta 40x40 cm
- Arqueta 60x60x60 cm

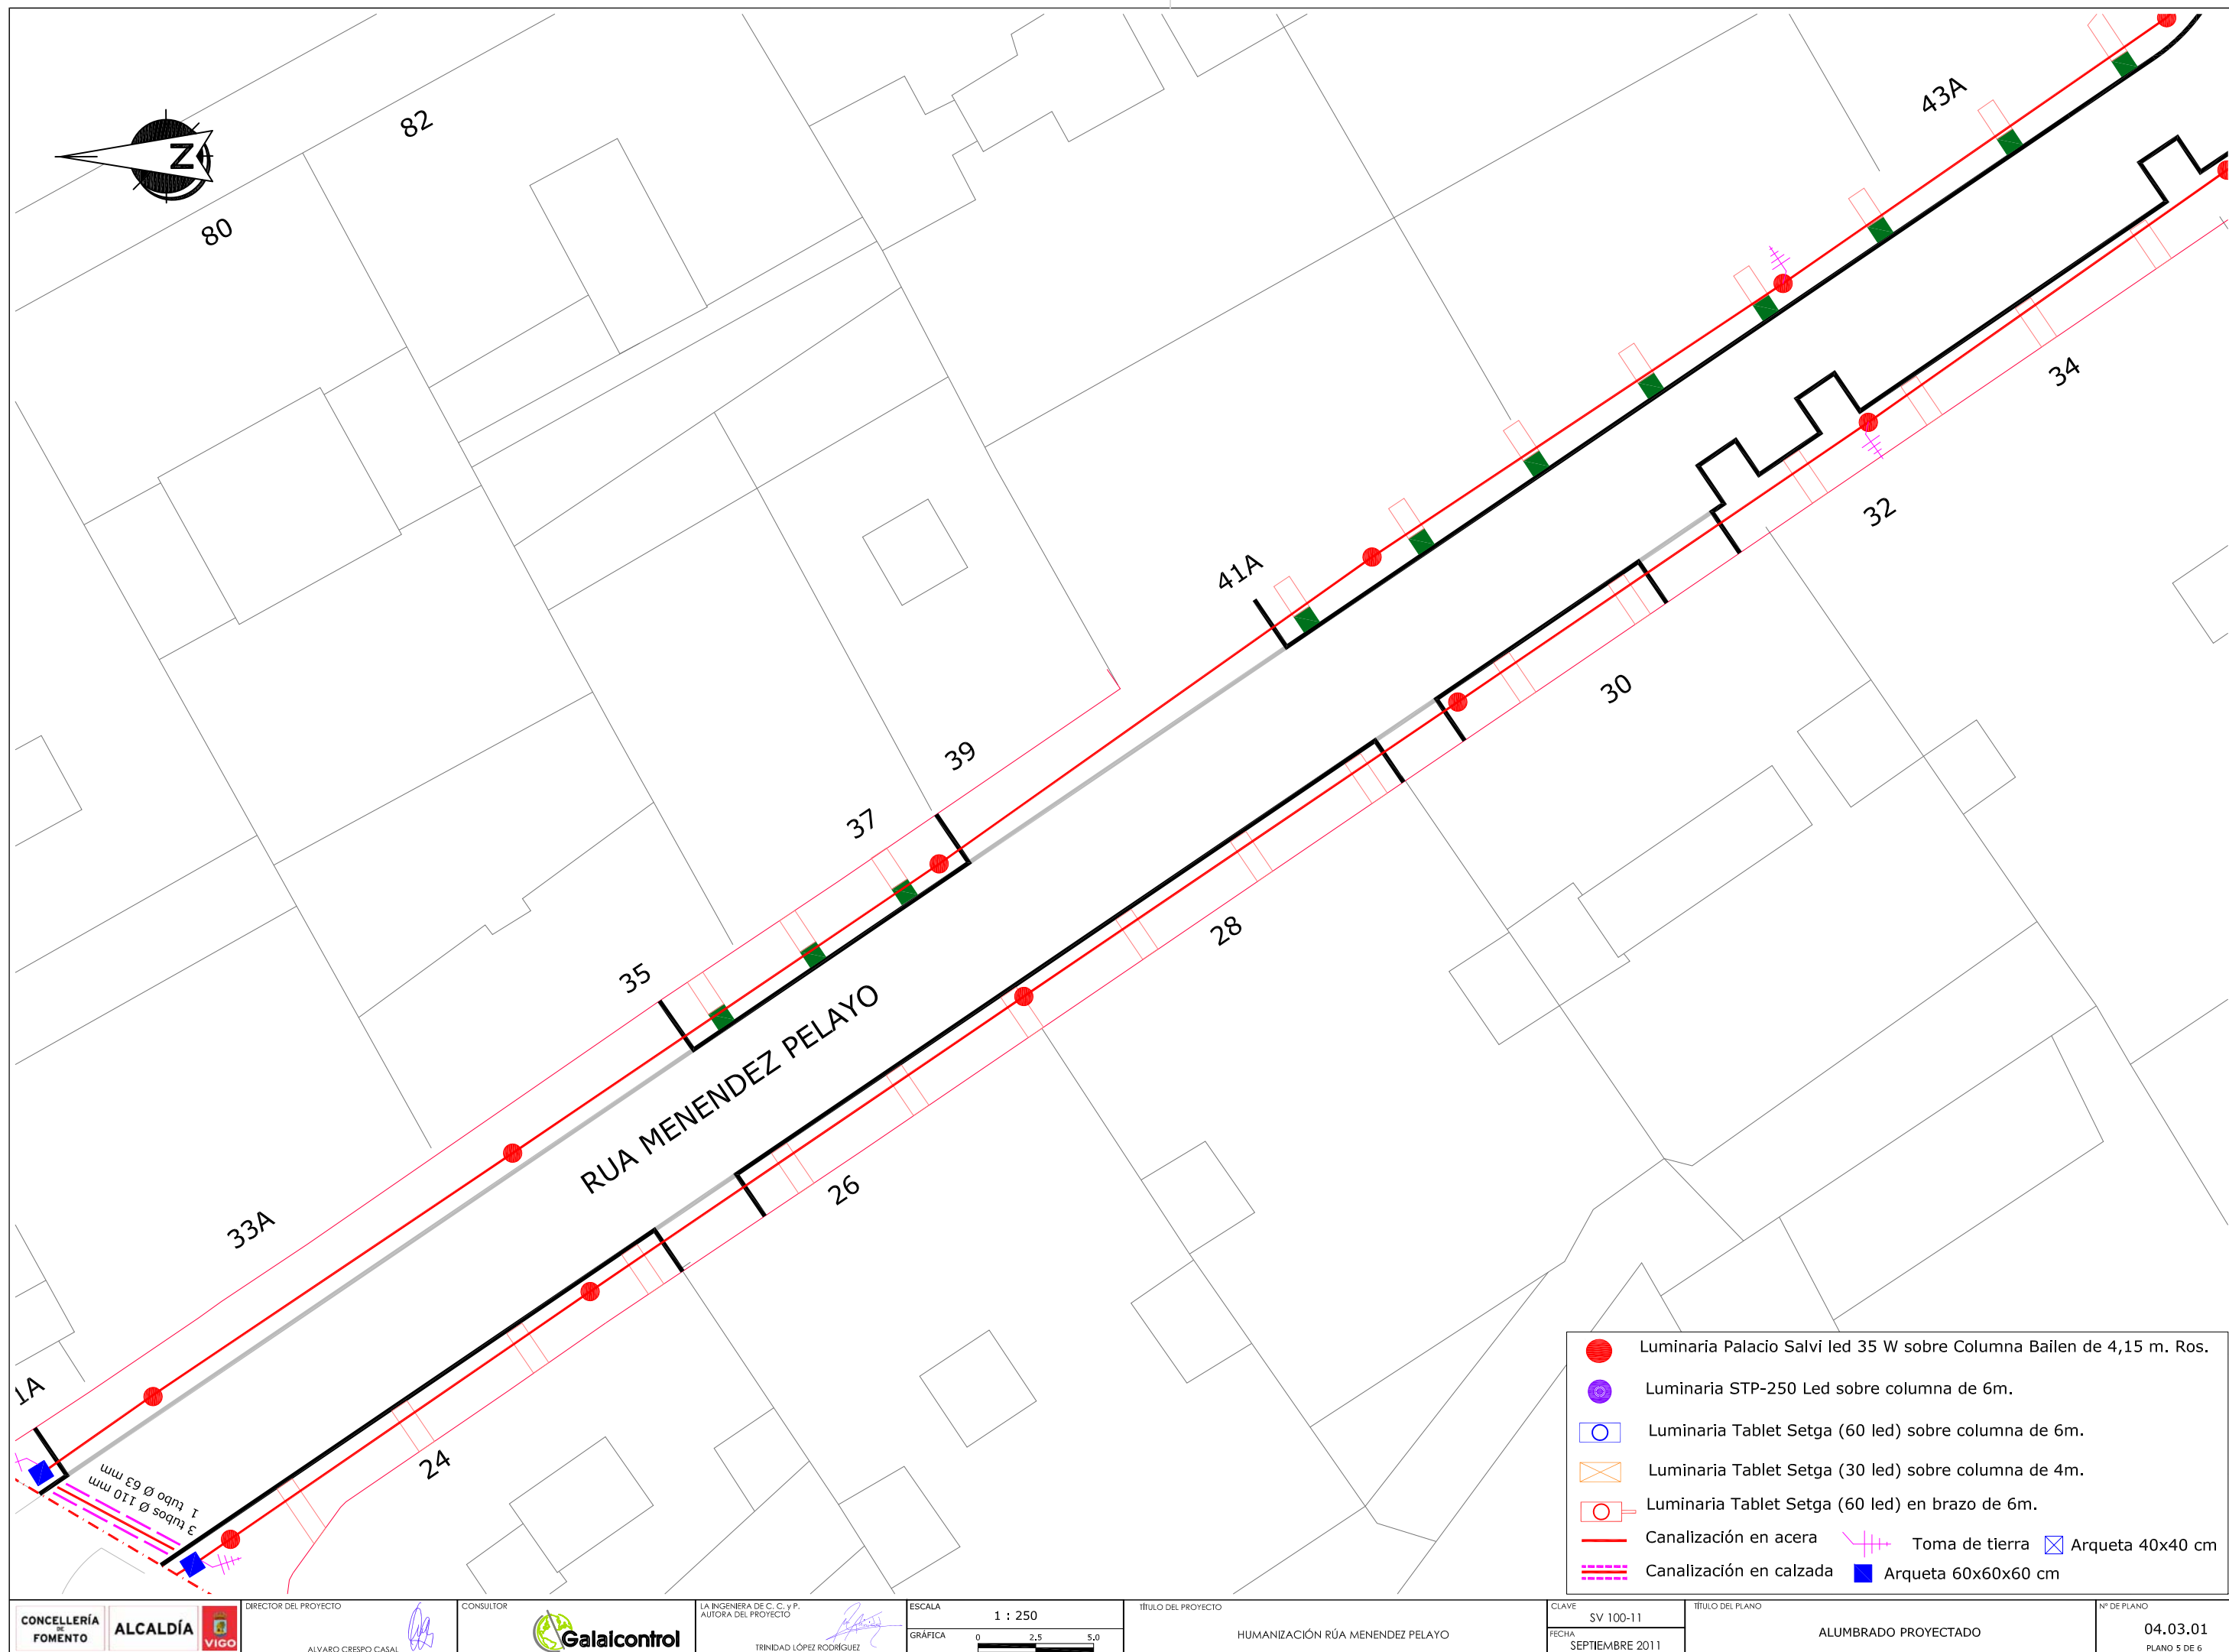


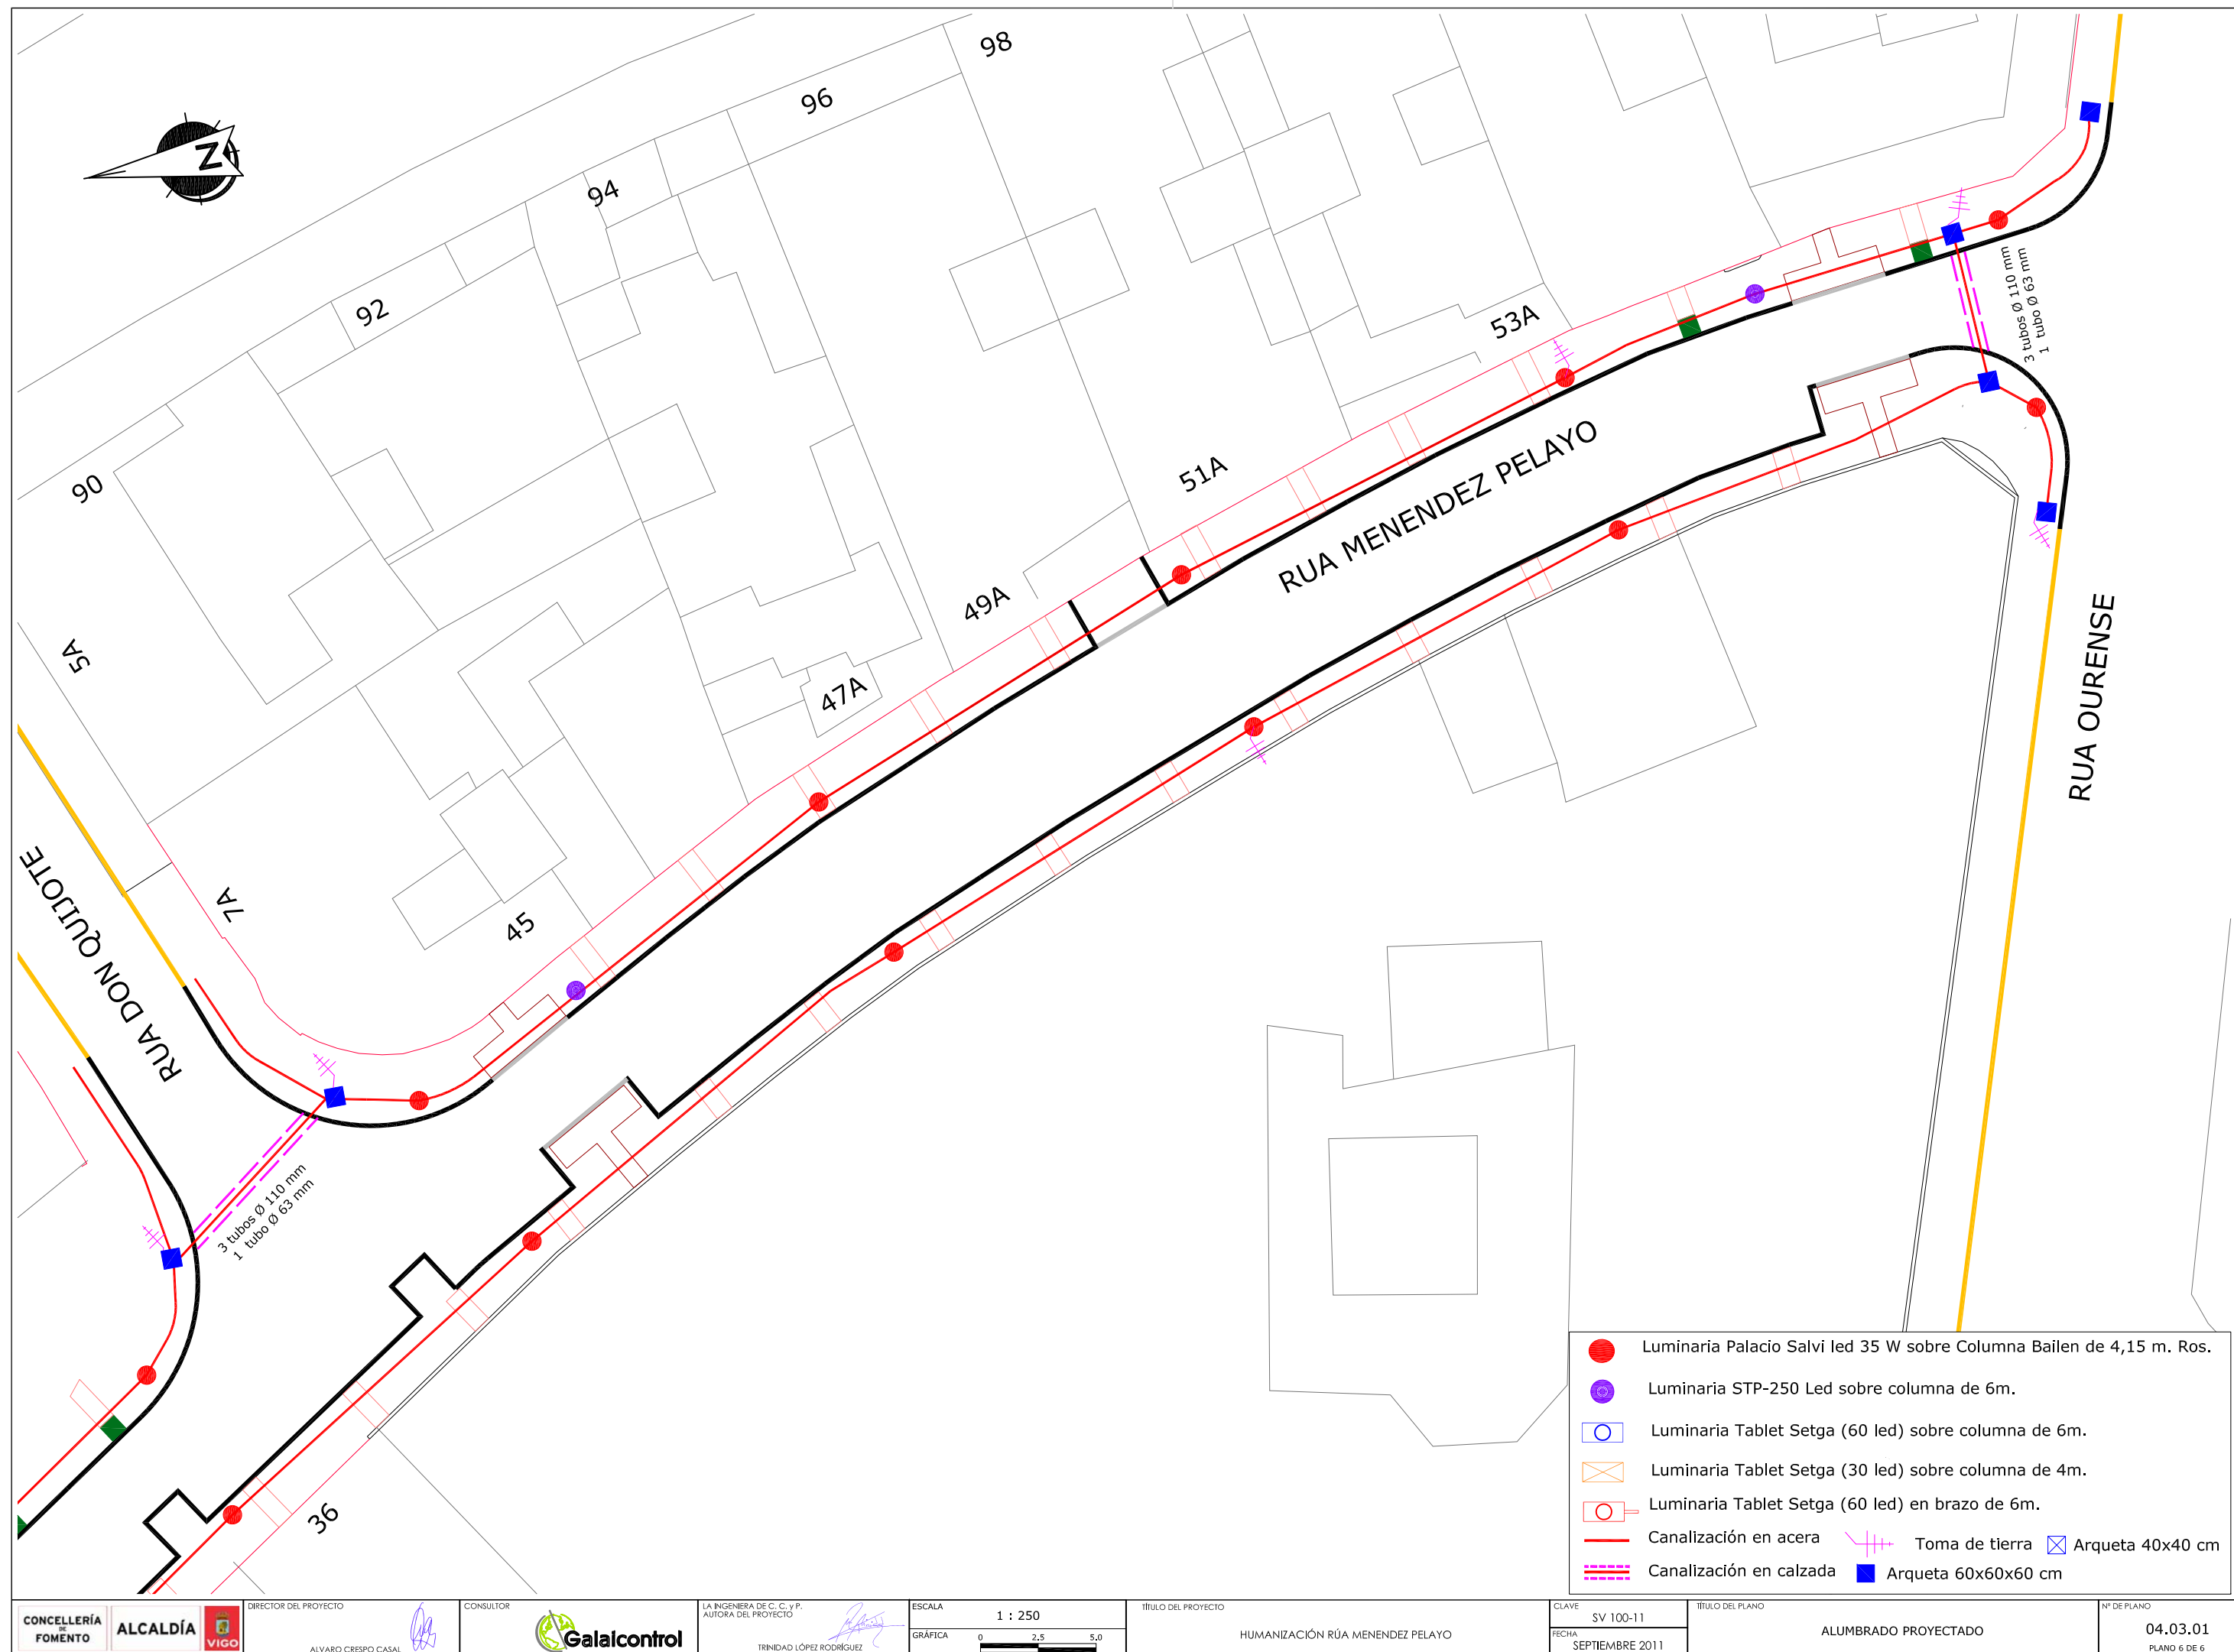


- Luminaria Palacio Salvi led 35 W sobre Columna Bailen de 4,15 m. Ros.
- Luminaria STP-250 Led sobre columna de 6m.
- Luminaria Tablet Setga (60 led) sobre columna de 6m.
- Luminaria Tablet Setga (30 led) sobre columna de 4m.
- Luminaria Tablet Setga (60 led) en brazo de 6m.
- Canalización en acera
- Canalización en calzada
- Toma de tierra
- Arqueta 40x40 cm
- Arqueta 60x60x60 cm

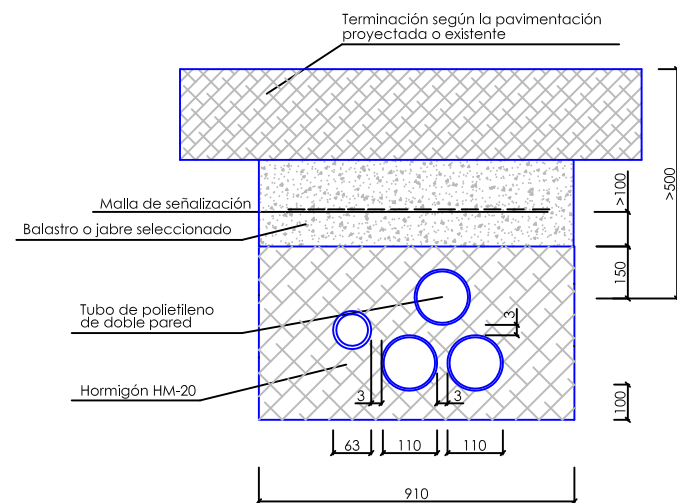


ZANJAS EN CRUZAMIENTO DE CALLES

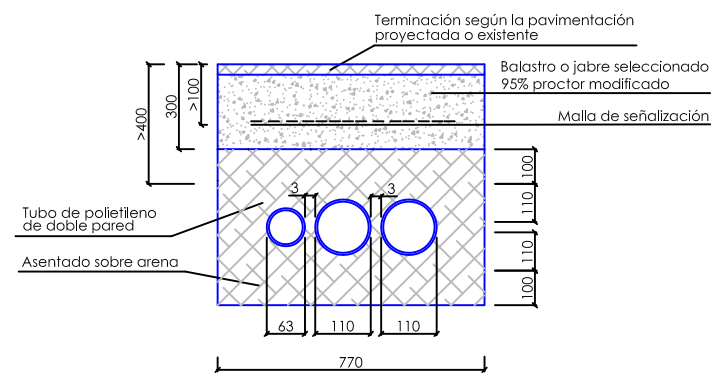


ZANJAS EN ARCENES, MEDIANAS Y ACERAS

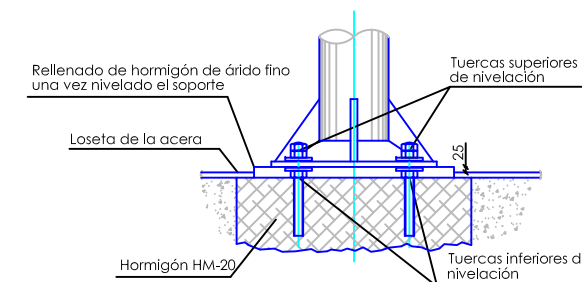


SISTEMA DE FIJACIÓN DEL SOPORTE DEL PUNTO DE LUZ

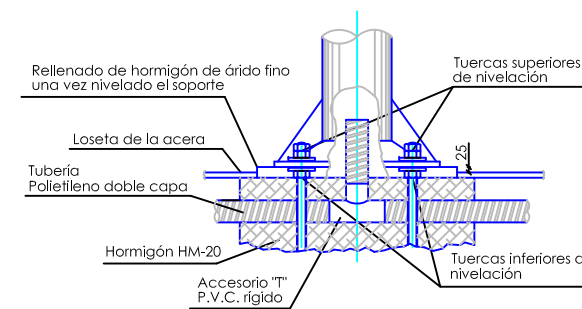

DETALLE ENTRADA TUBO PARA PUNTO DE LUZ

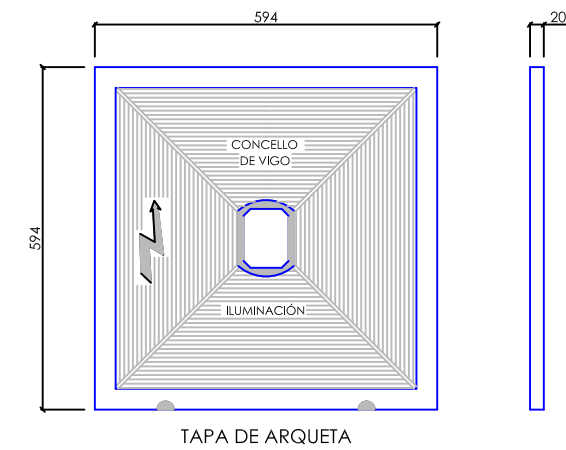


TAPA DE ARQUETA

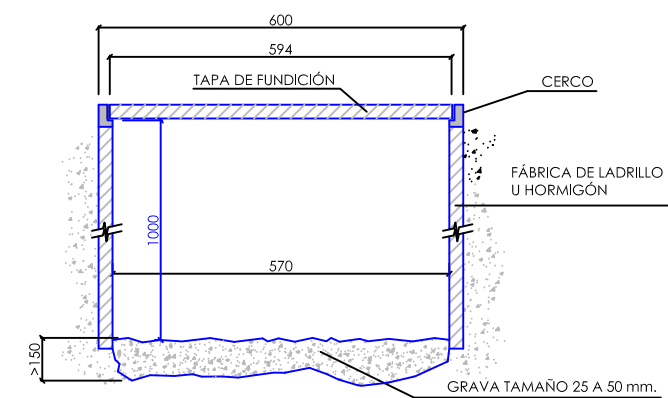

SECCIÓN ARQUETA

ARQUETA DEL TIPO
"CRUZAMIENTO DE CALLE"

COLUMNA
Nº MFC-09101

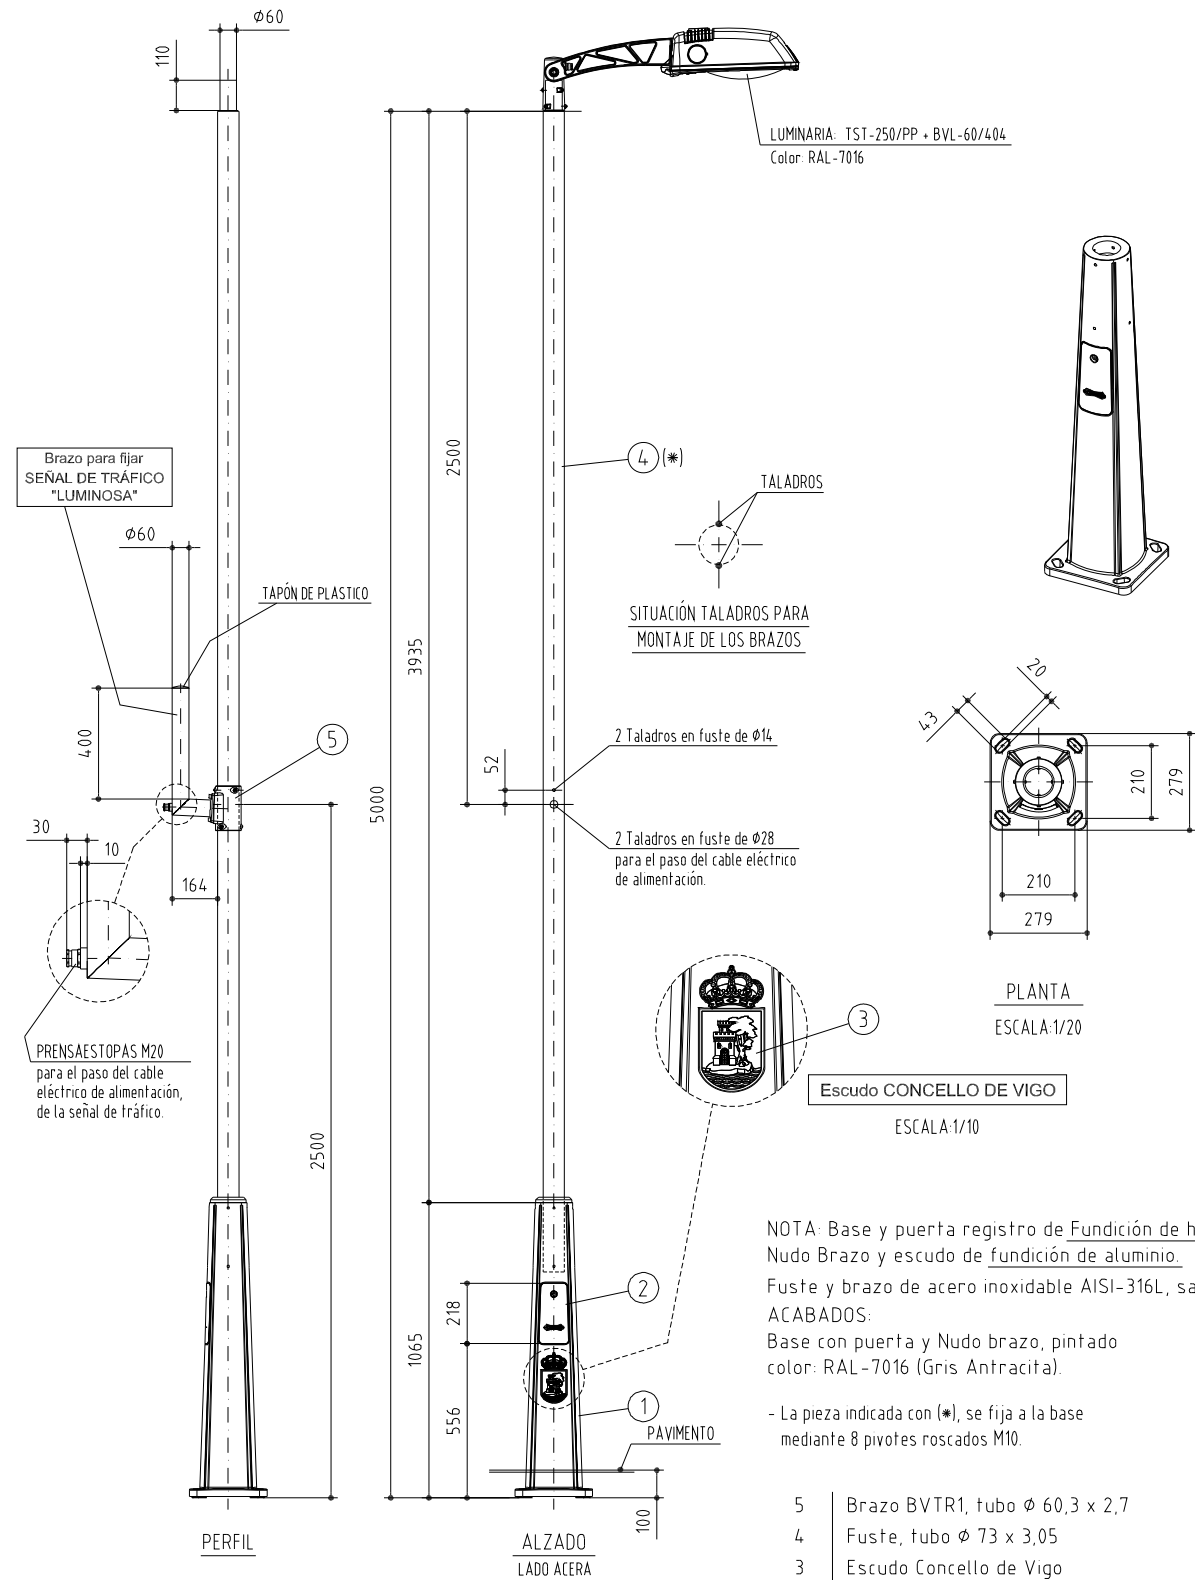


NOTA: Base y puerta registro de Fundición de hierro.
Nudo Brazo y escudo de fundición de aluminio.
Fuste y brazo de acero inoxidable AISI-316L, satinado
ACABADOS:
Base con puerta y Nudo brazo, pintado
color: RAL-7016 (Gris Antracita).

- La pieza indicada con (*), se fija a la base
mediante 8 pivotes roscados M10.

5	Brazo BVTR1, tubo $\phi 60,3 \times 2,7$
4	Fuste, tubo $\phi 73 \times 3,05$
3	Escudo Concello de Vigo
2	Puerta de registro
1	Base fuste
MARCA	DESCRIPCION

ACCESORIOS:
PNOM, Juego de 4 Pernos M16x400/R mm, Código: 0189530
PTAP, Plantilla 210x210 (M16), Código: 0881070

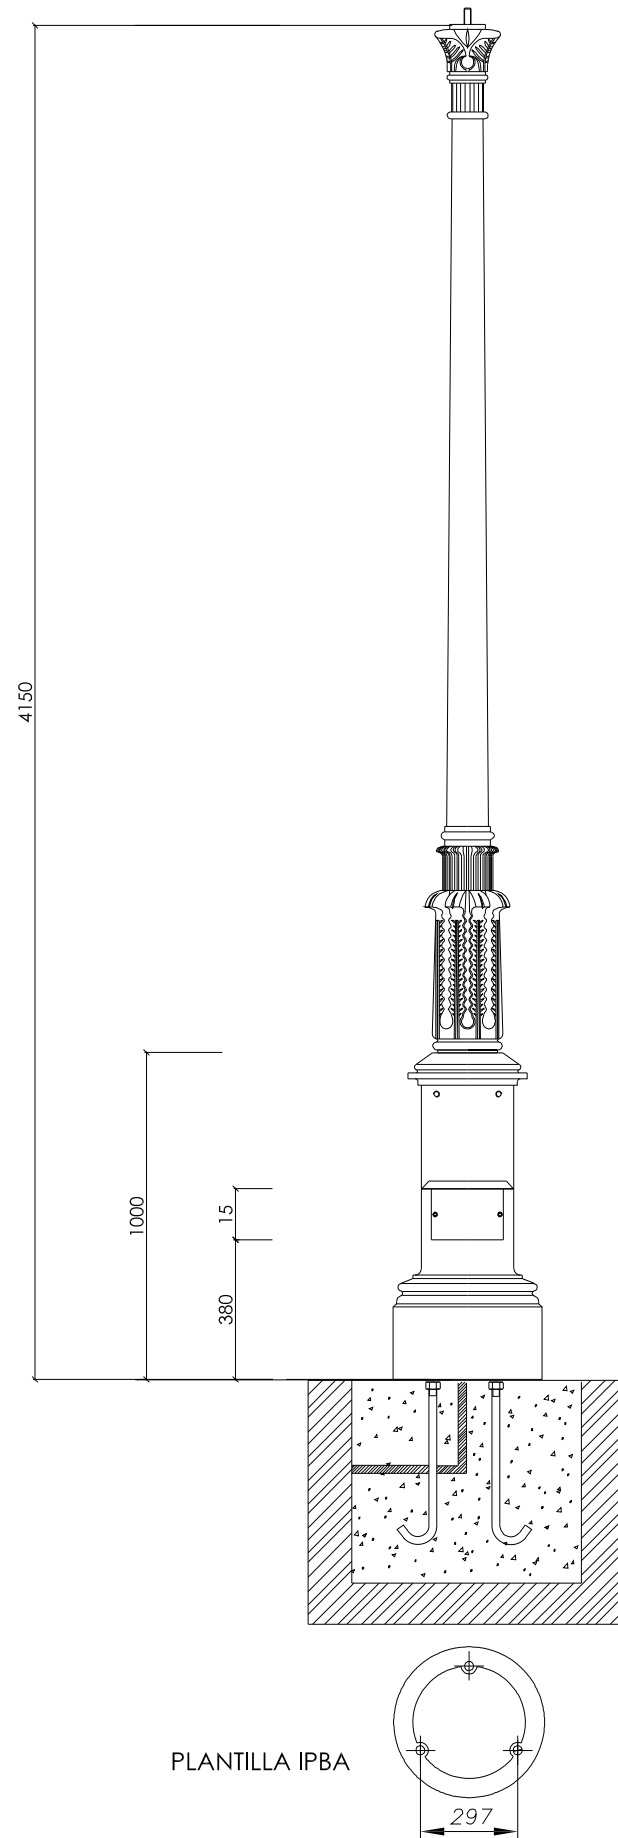


COLUMNA TIPO BAILEN DE ROS

DESCRIPCION: Columna de estilo clásico fabricada en dos piezas con una altura total de 4150 mm.


MATERIAL: Fabricada en fundición, con imprimación antioxidante y acabados en color negro.

MATERIAL: Pernos de anclaje M22x700 mm (IA08)

PERNOS DE ANCLAJE IA08

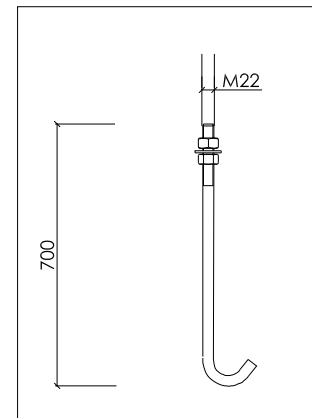


Cotas en mm

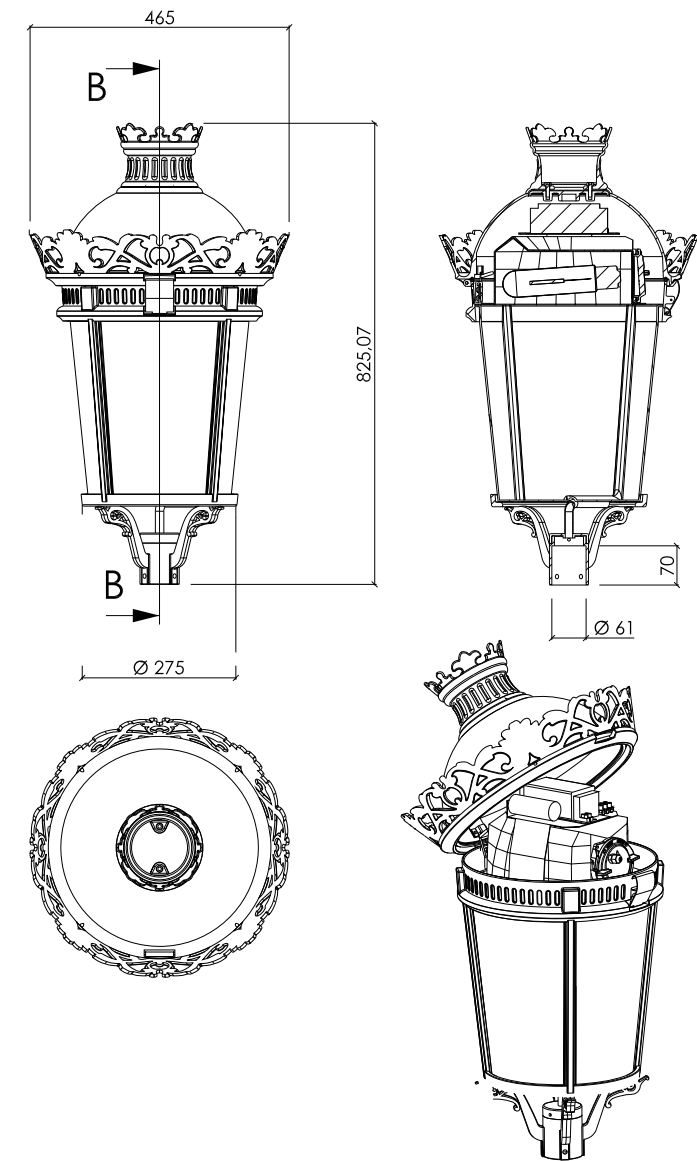

FAROL TIPO PALACIO LED DE SALVI

Cotas en mm

FAROL TABLET DE SETGA

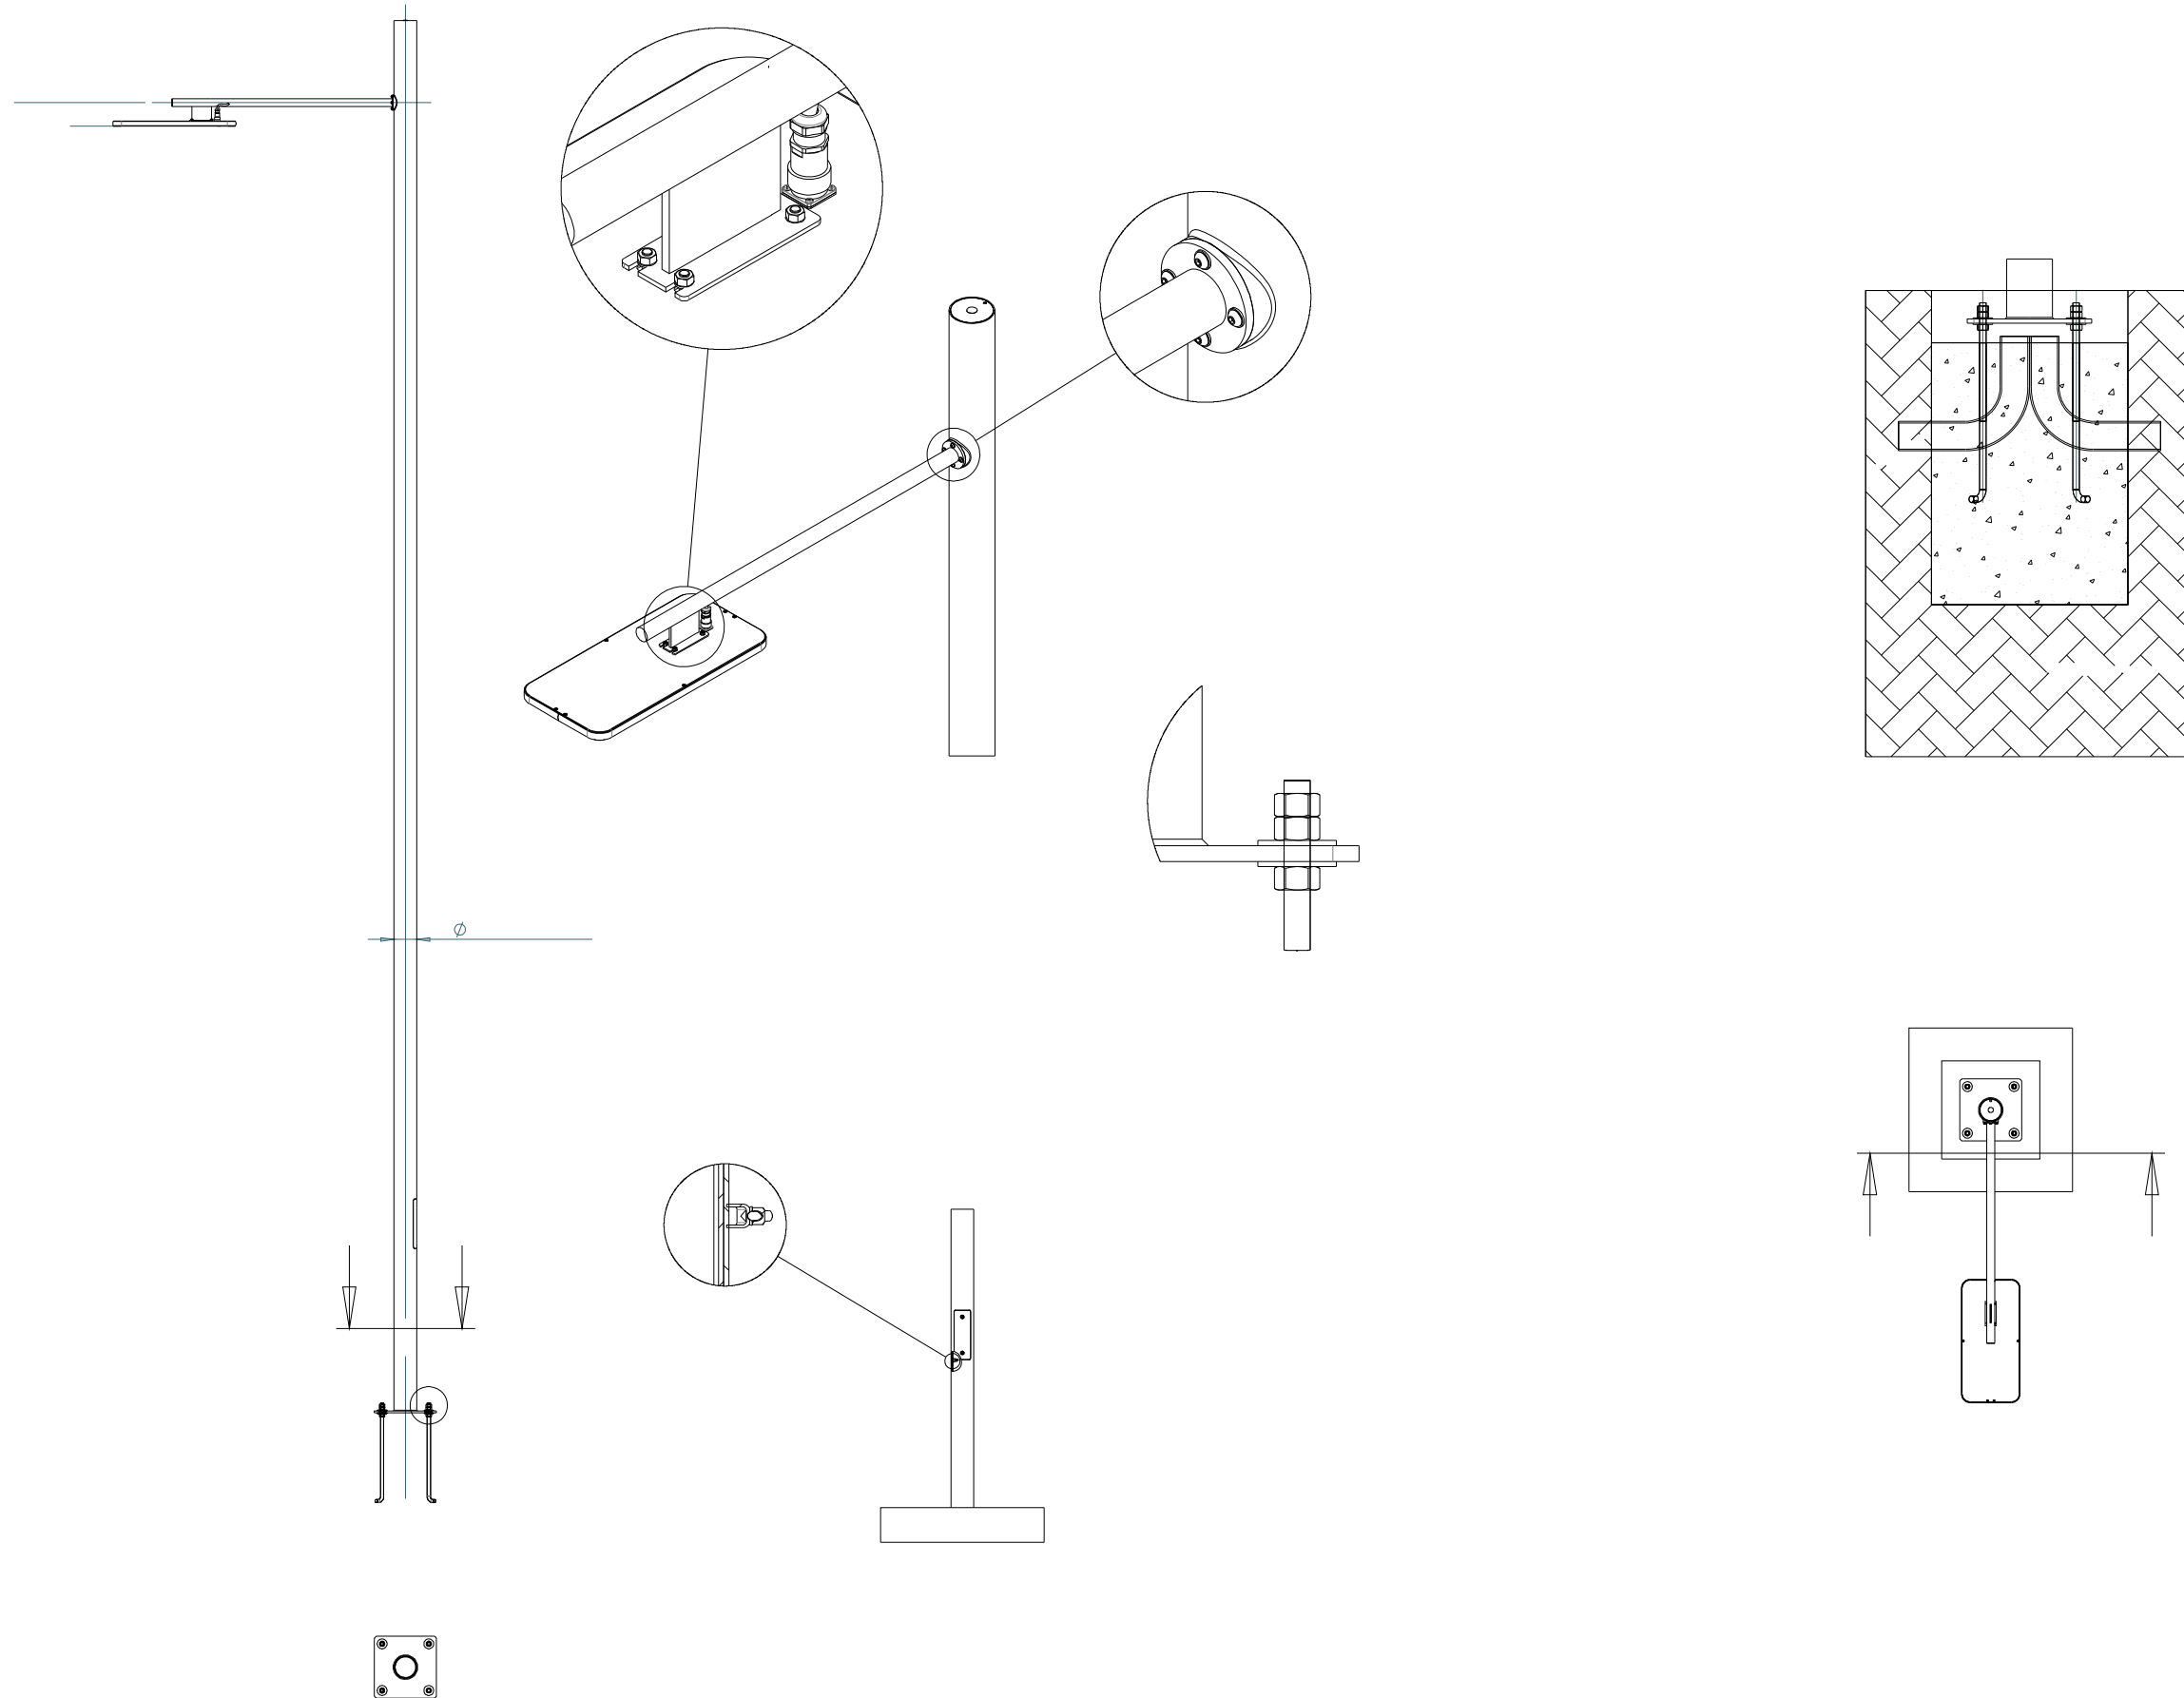

SOPORTE TABLET DE SETGA

