



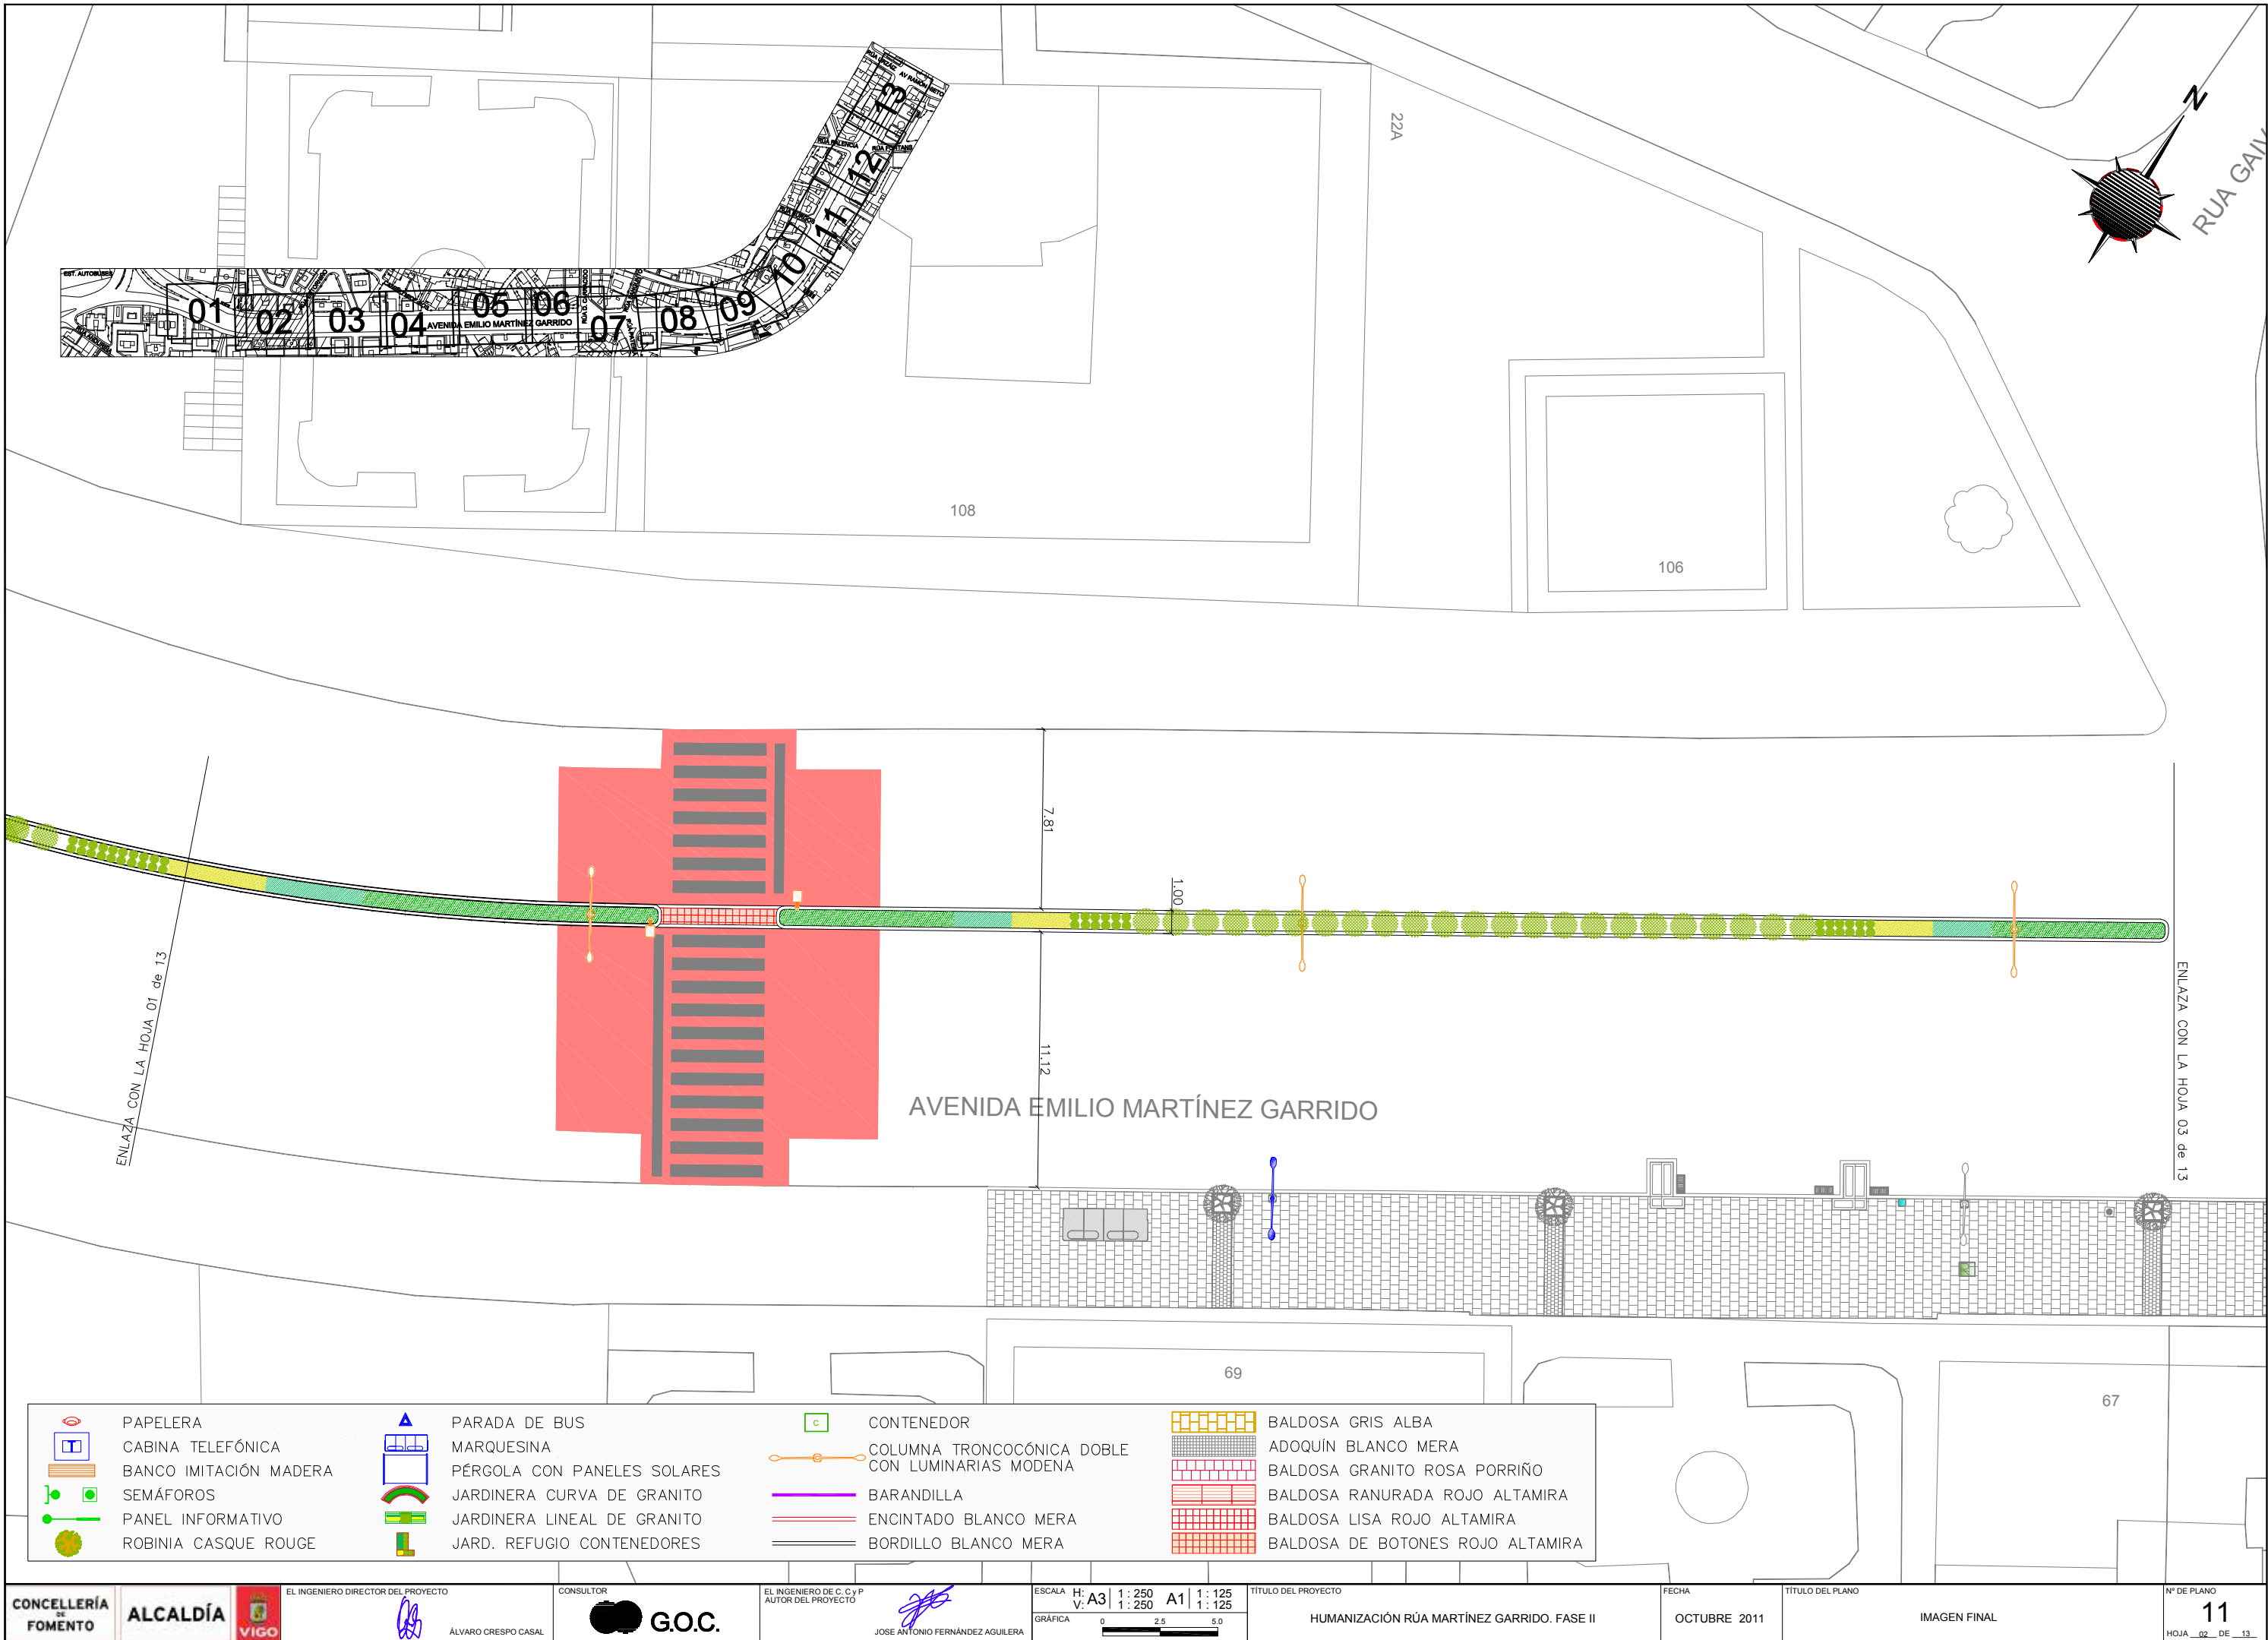



	PAPELERA		PARADA DE BUS		CONTENEDOR		BALDOSA GRIS ALBA
	CABINA TELEFÓNICA		MARQUESINA		COLUMNA TRONCOCÓNICA DOBLE CON LUMINARIAS MODENA		ADOQUÍN BLANCO MERA
	BANCO IMITACIÓN MADERA		PÉRGOLA CON PANELES SOLARES		BARANDILLA		BALDOSA GRANITO ROSA PORRIÑO
	SEMÁFOROS		JARDINERA CURVA DE GRANITO		ENCINTADO BLANCO MERA		BALDOSA RANURADA ROJO ALTAMIRA
	PANEL INFORMATIVO		JARDINERA LINEAL DE GRANITO		BORDILLO BLANCO MERA		BALDOSA LISA ROJO ALTAMIRA
	ROBINIA CASQUE ROUGE		JARD. REFUGIO CONTENEDORES				BALDOSA DE BOTONES ROJO ALTAMIRA

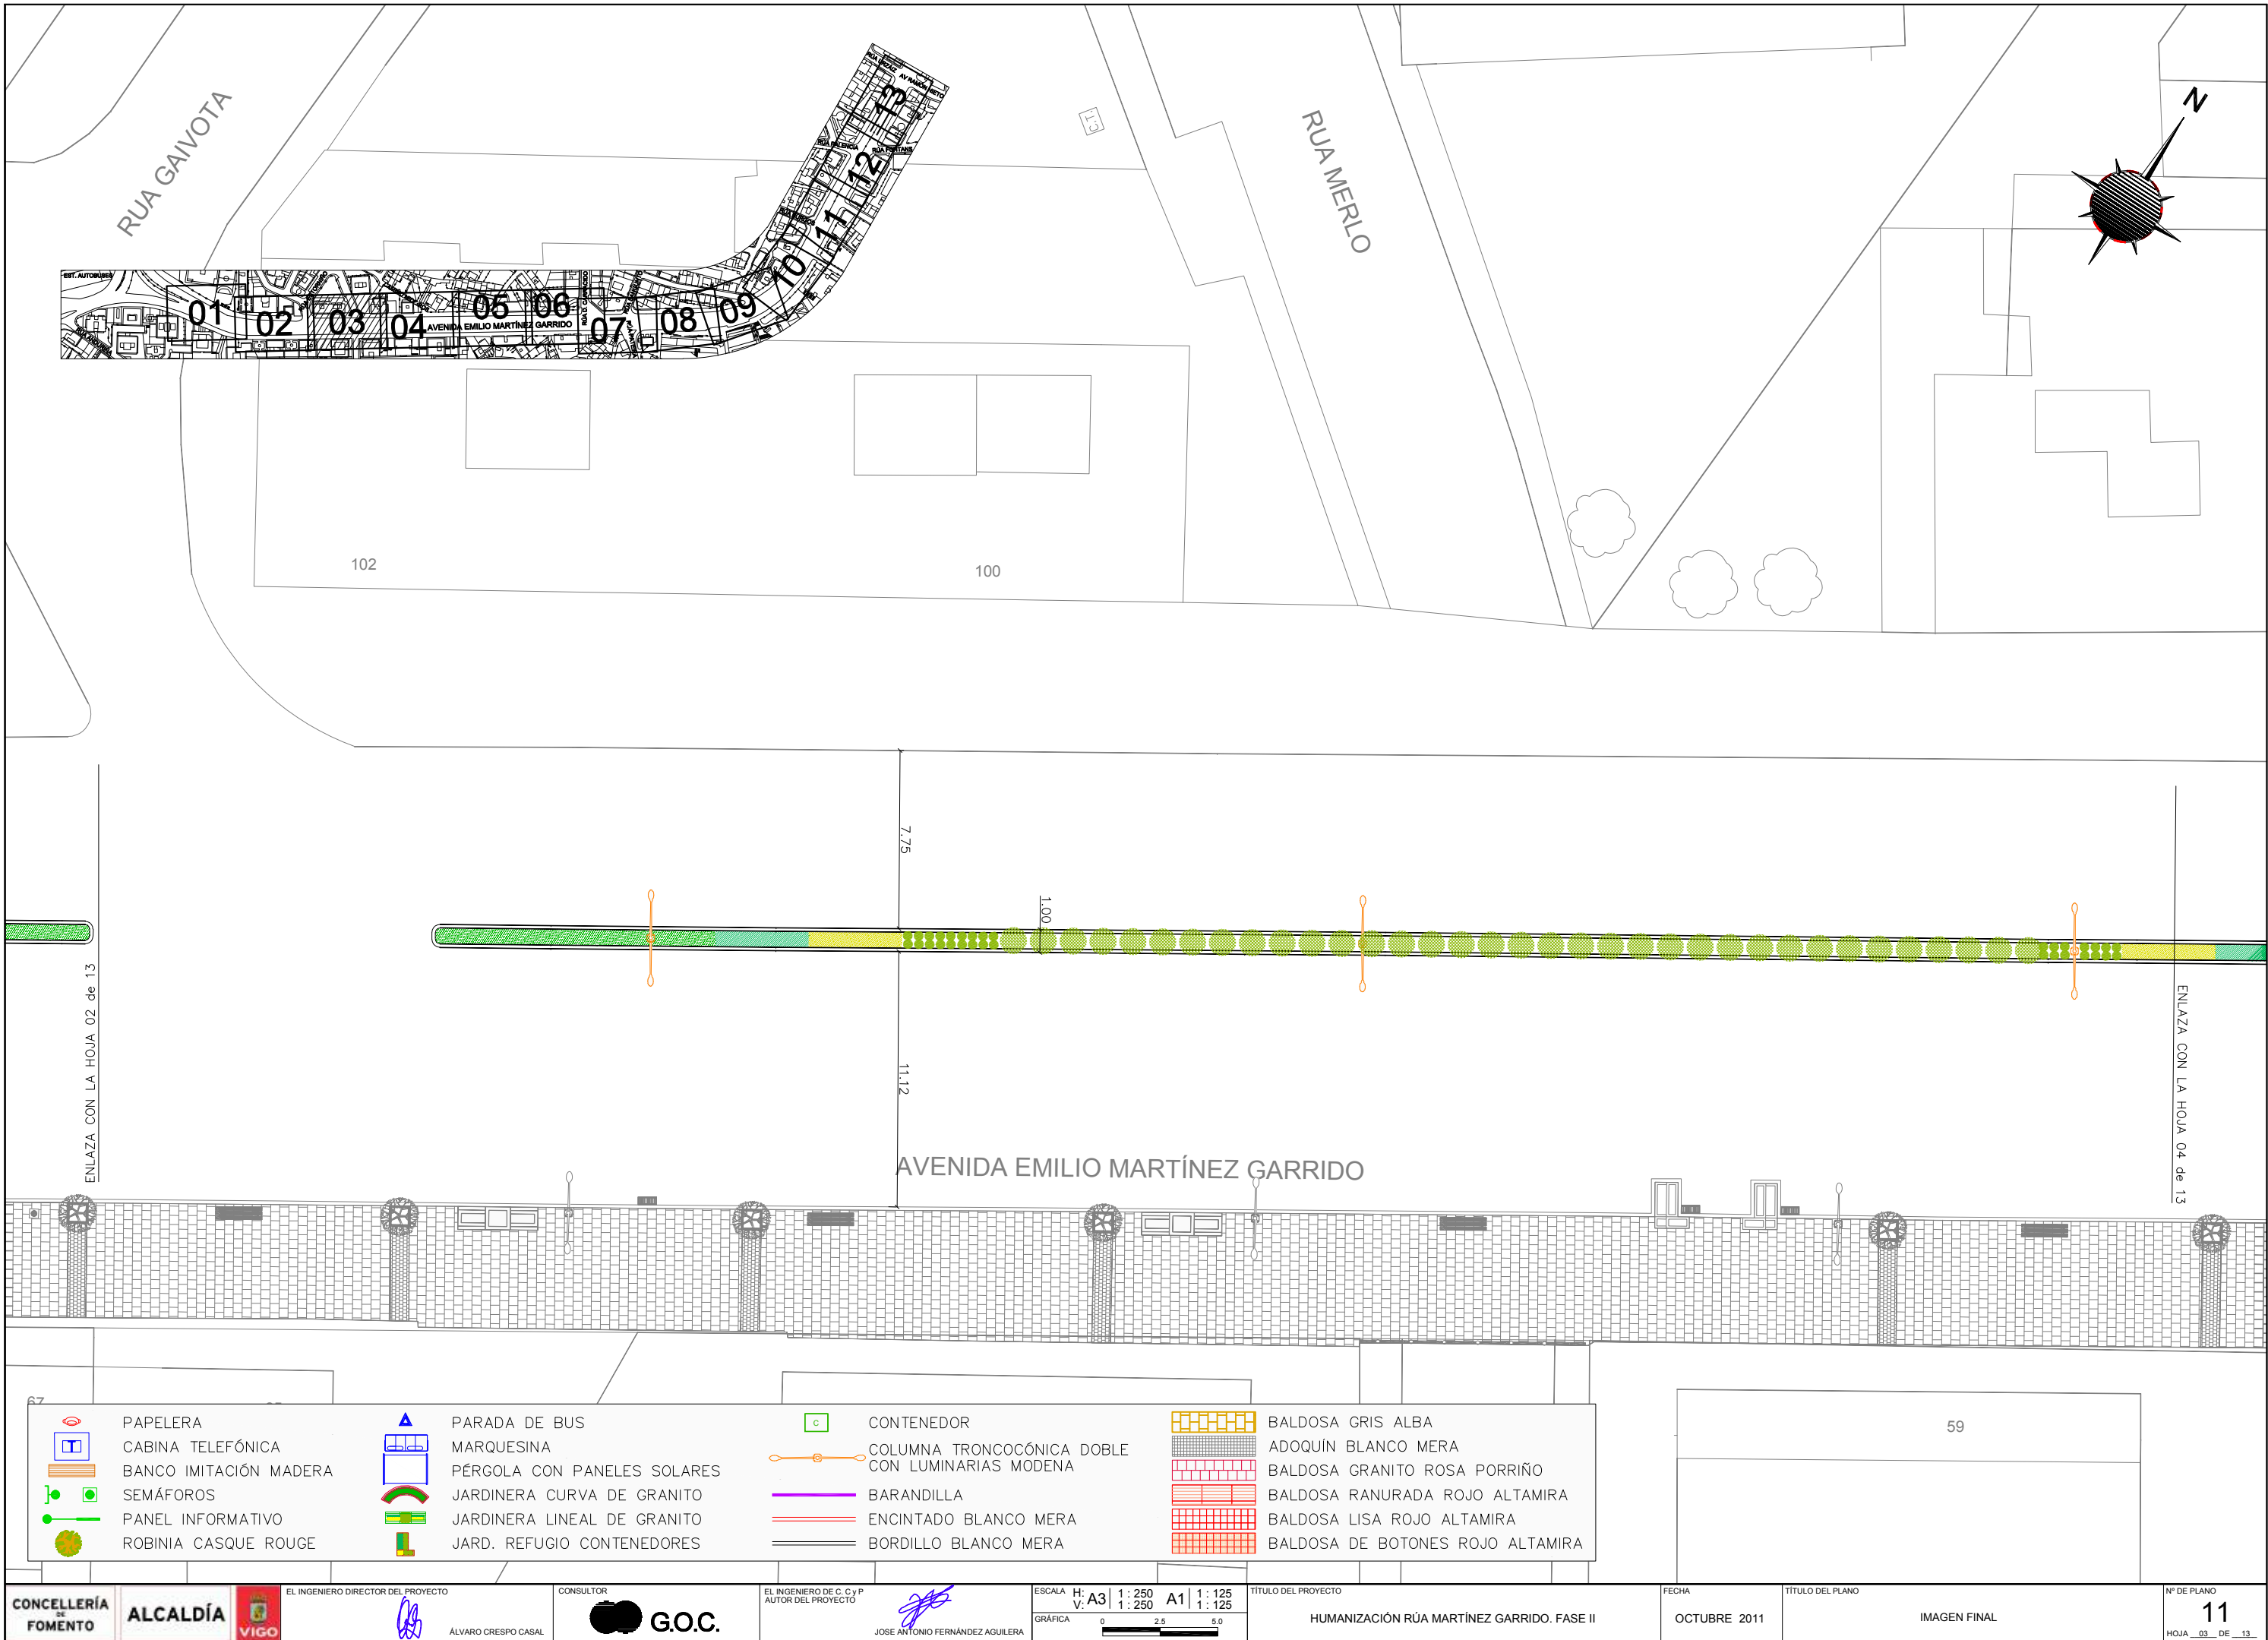






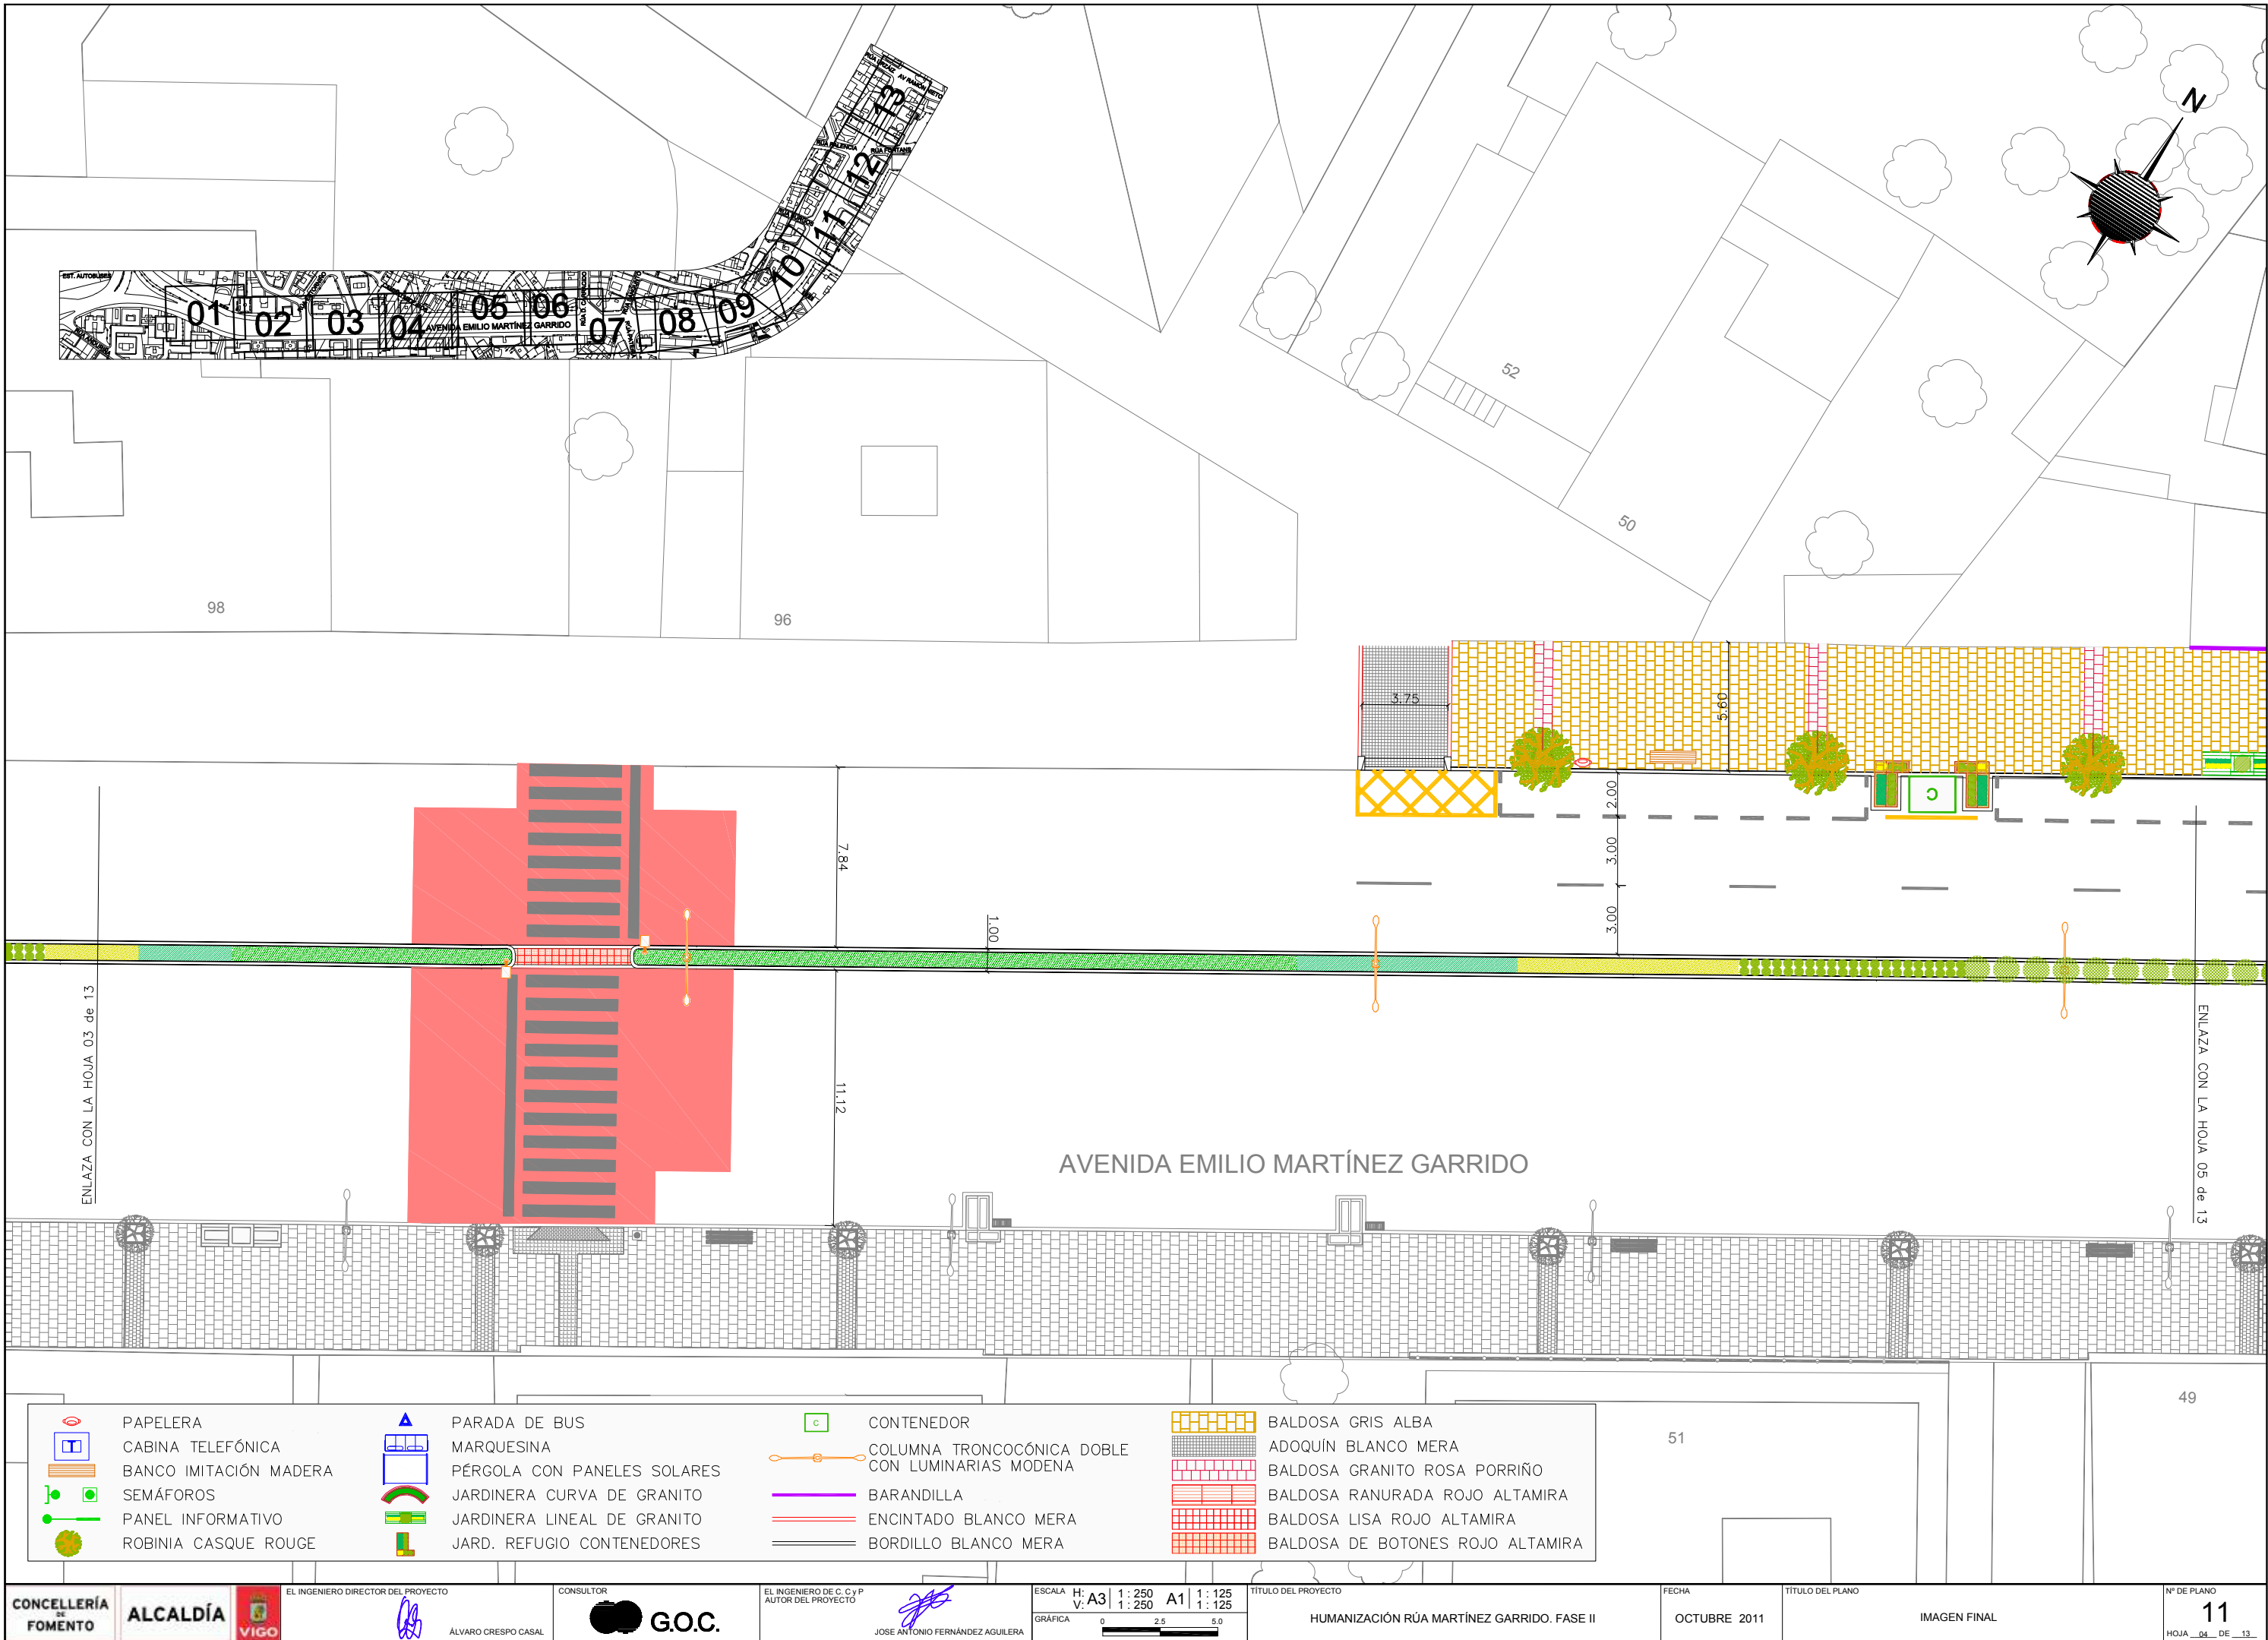

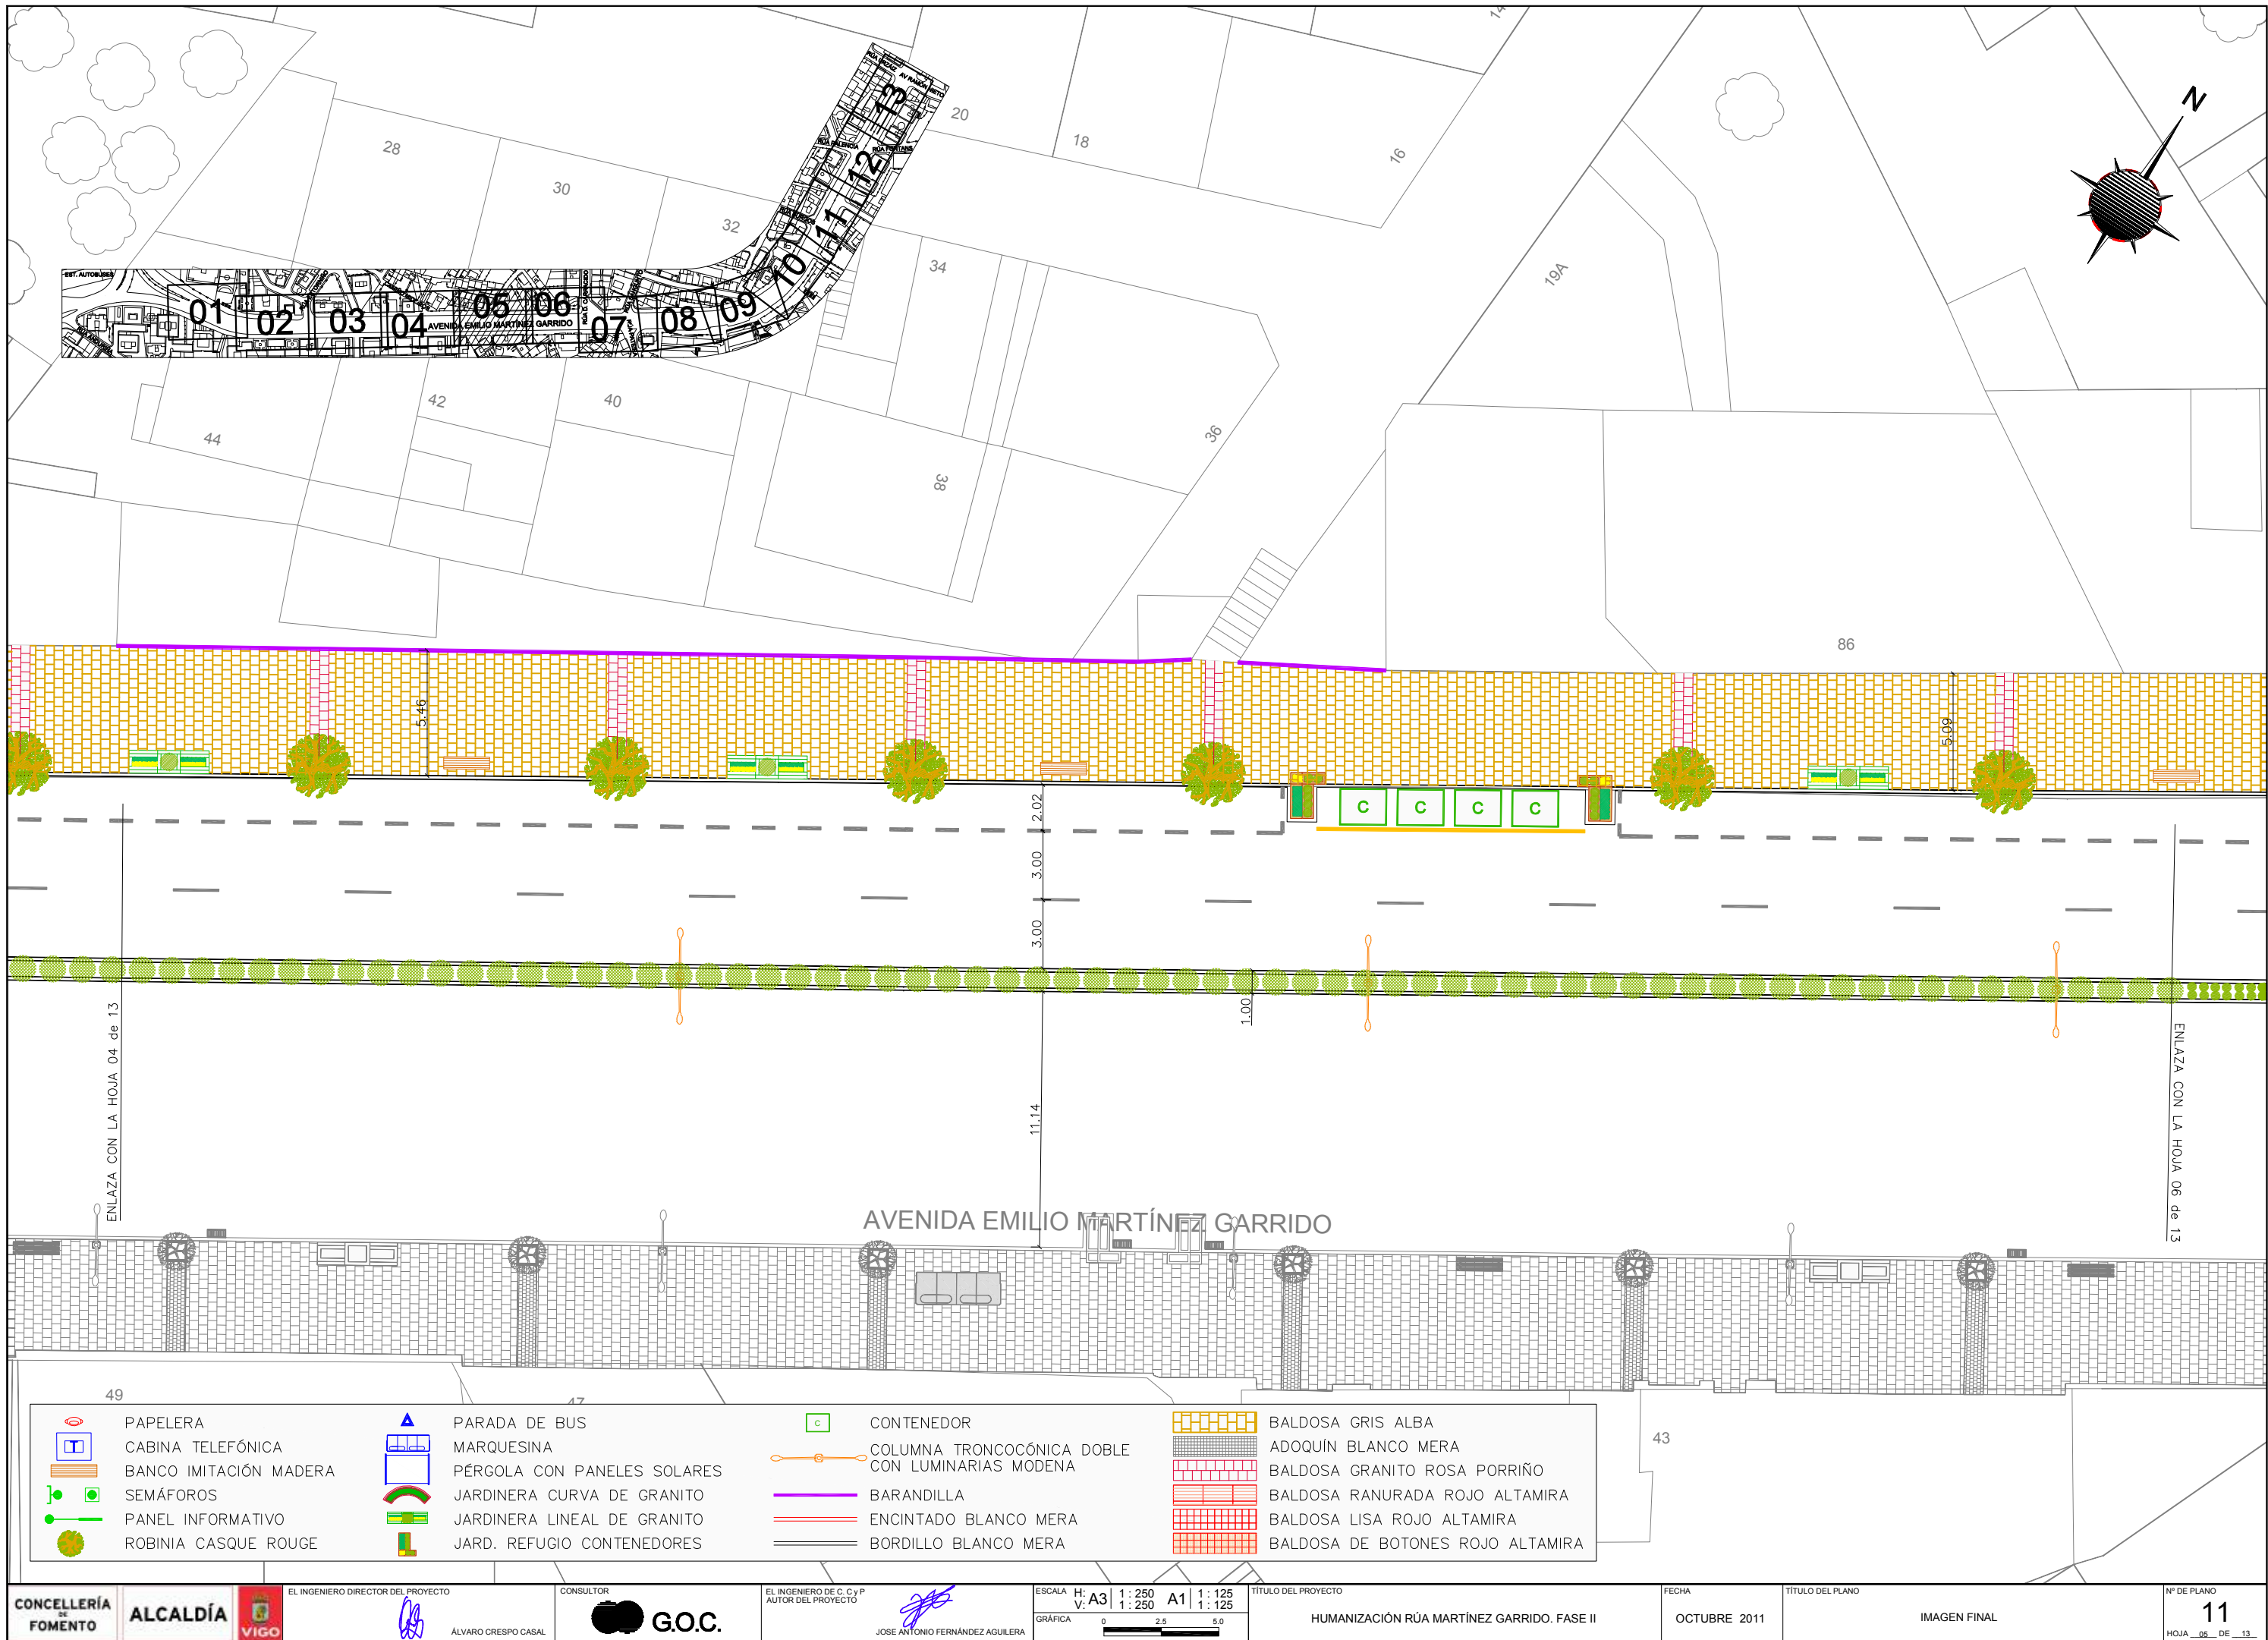
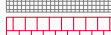

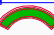


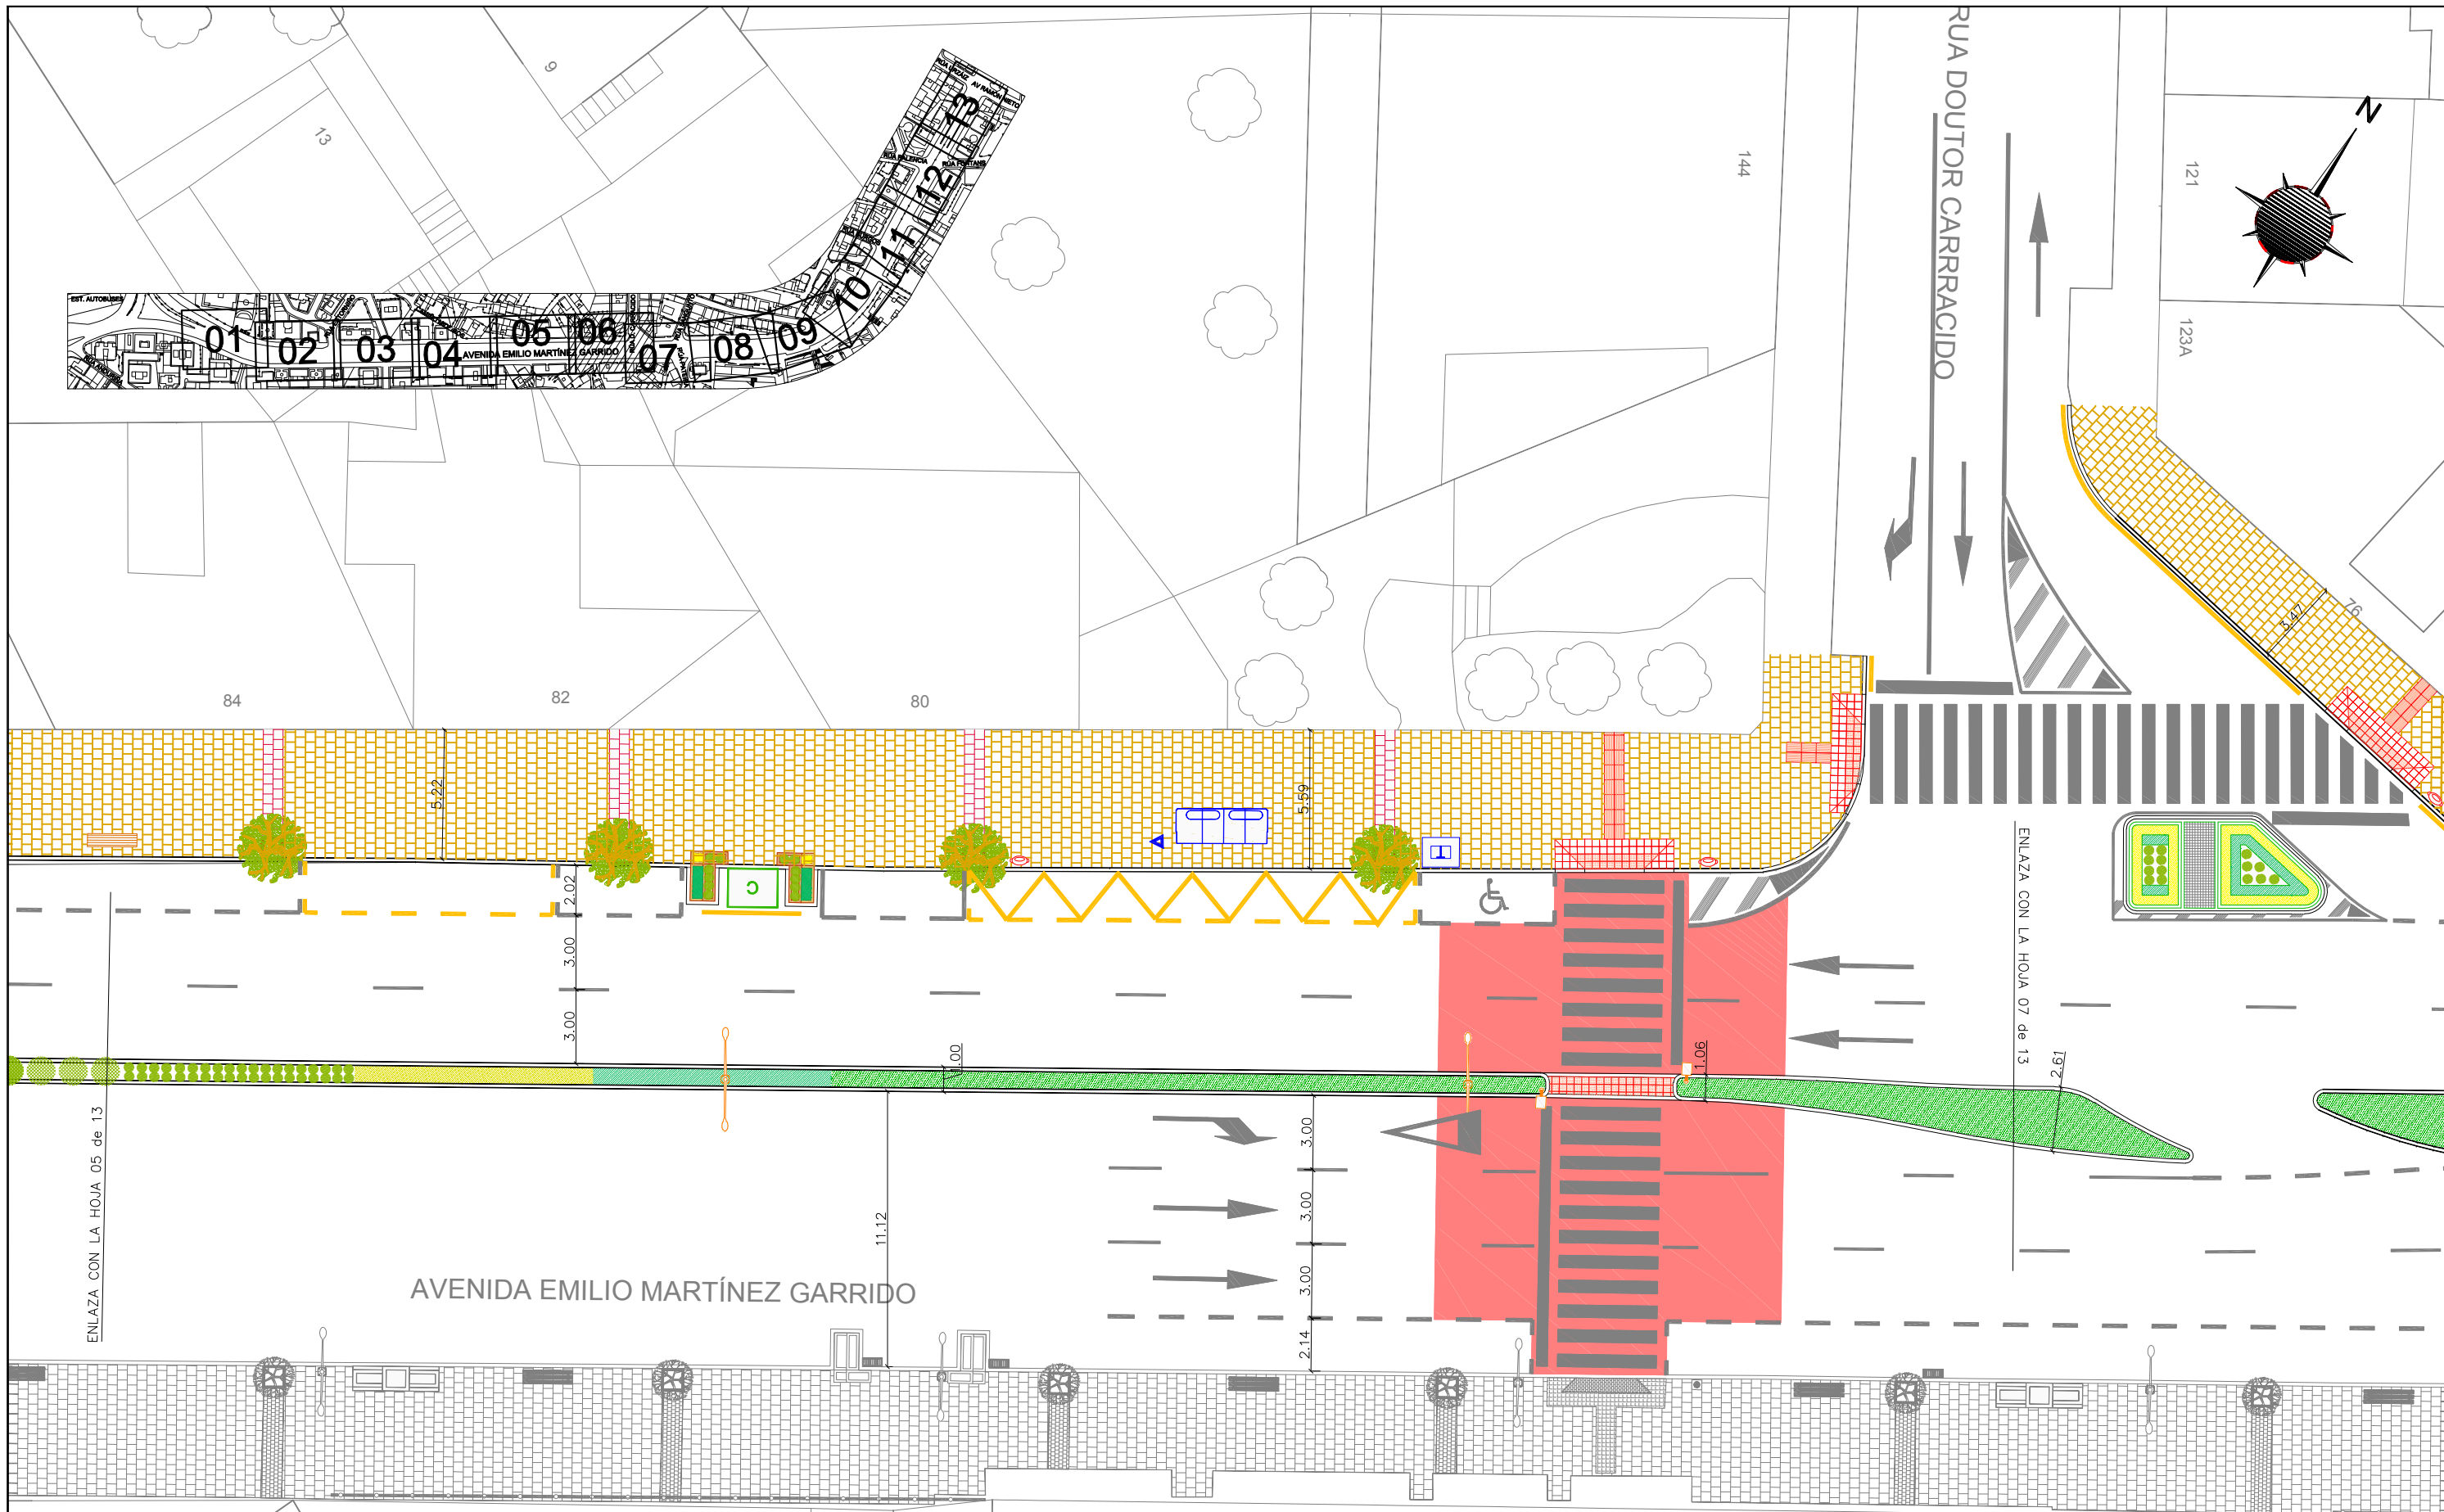










	PAPELERA		PARADA DE BUS		CONTENEDOR		BALDOSA GRIS ALBA
	CABINA TELEFÓNICA		MARQUESINA		COLUMNA TRONCOCÓNICA DOBLE CON LUMINARIAS MODENA		ADOQUÍN BLANCO MERA
	BANCO IMITACIÓN MADERA		PÉRGOLA CON PANELES SOLARES		BARANDILLA		BALDOSA GRANITO ROSA PORRIÑO
	SEMÁFOROS		JARDINERA CURVA DE GRANITO		ENCINTADO BLANCO MERA		BALDOSA RANURADA ROJO ALTAMIRA
	PANEL INFORMATIVO		JARDINERA LINEAL DE GRANITO		BORDILLO BLANCO MERA		BALDOSA LISA ROJO ALTAMIRA
	ROBINIA CASQUE ROUGE		JARD. REFUGIO CONTENEDORES				BALDOSA DE BOTONES ROJO ALTAMIRA








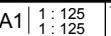


	PAPELERA		PARADA DE BUS		CONTENEDOR		BALDOSA GRIS ALBA
	CABINA TELEFÓNICA		MARQUESINA		COLUMNA TRONCOCÓNICA DOBLE CON LUMINARIAS MODENA		ADOQUÍN BLANCO MERA
	BANCO IMITACIÓN MADERA		PÉRGOLA CON PANELES SOLARES		BARANDILLA		BALDOSA GRANITO ROSA PORRIÑO
	SEMÁFOROS		JARDINERA CURVA DE GRANITO		ENCINTADO BLANCO MERA		BALDOSA RANURADA ROJO ALTAMIRA
	PANEL INFORMATIVO		JARDINERA LINEAL DE GRANITO		BORDILLO BLANCO MERA		BALDOSA LISA ROJO ALTAMIRA
	ROBINIA CASQUE ROUGE		JARD. REFUGIO CONTENEDORES				BALDOSA DE BOTONES ROJO ALTAMIRA

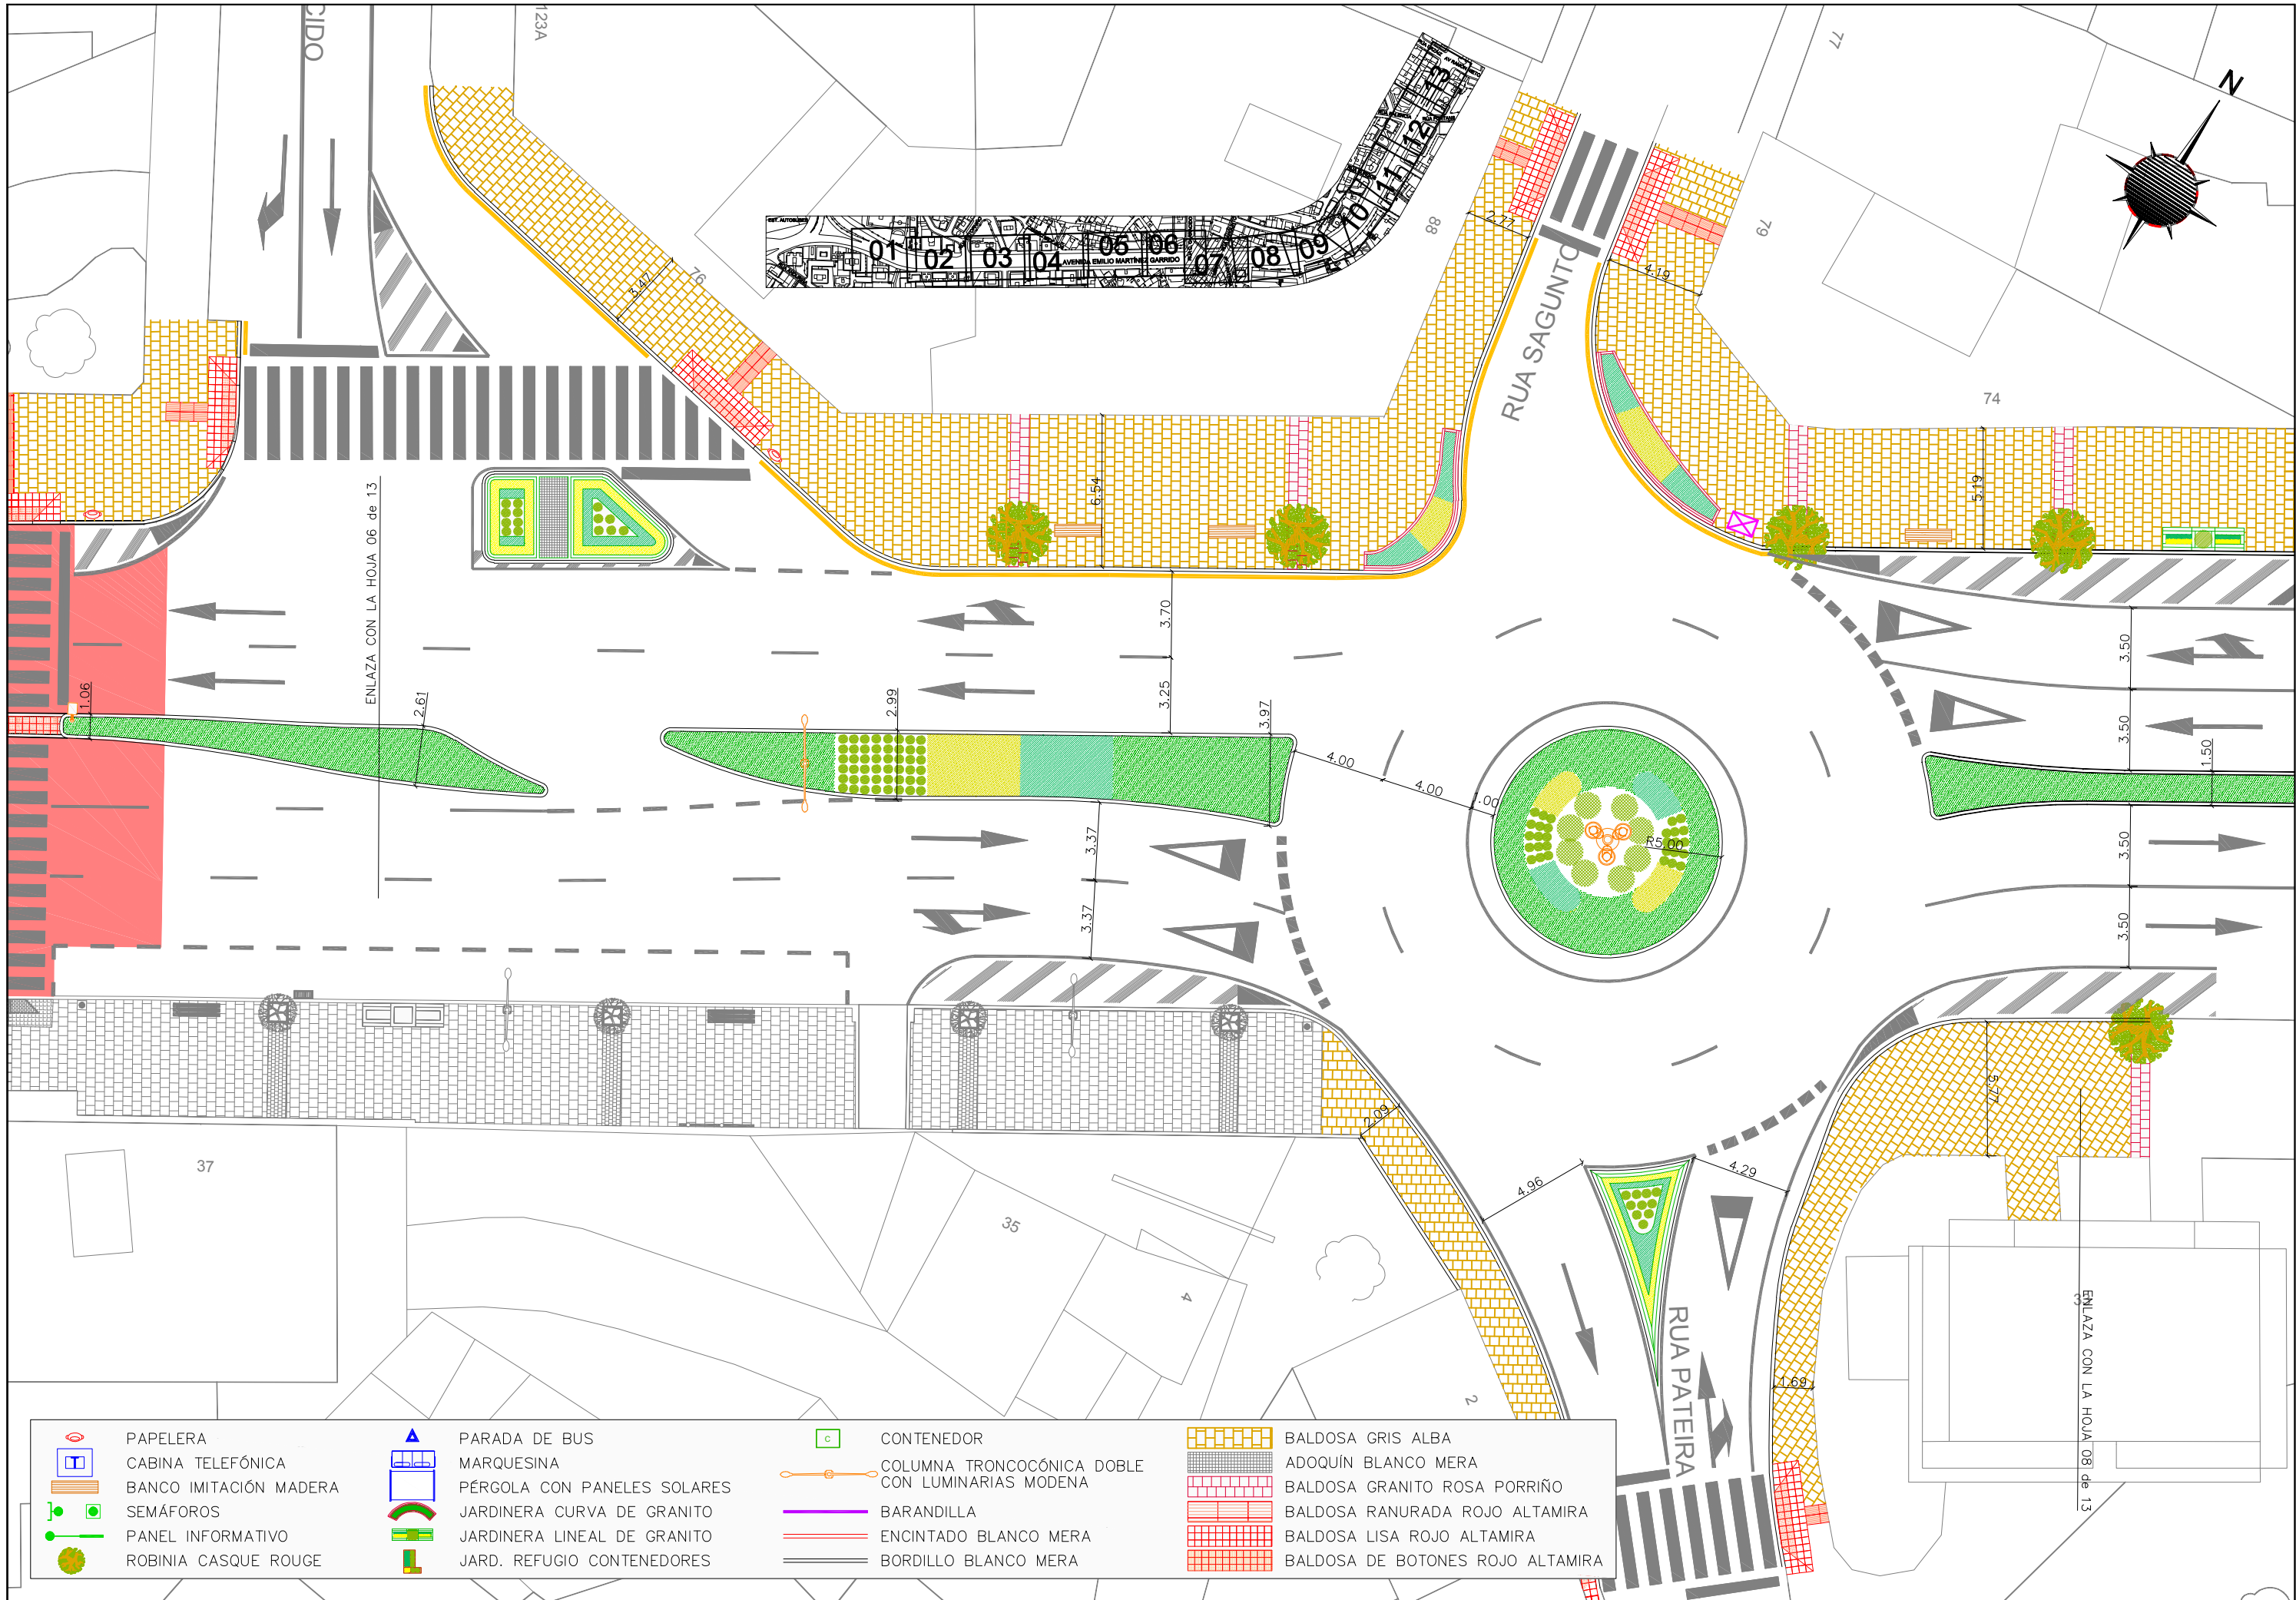






	PAPELERA		PARADA DE BUS		CONTENEDOR		BALDOSA GRIS ALBA
	CABINA TELEFÓNICA		MARQUESINA		COLUMNA TRONCOCÓNICA DOBLE CON LUMINARIAS MODERNA		ADOQUÍN BLANCO MERA
	BANCO IMITACIÓN MADERA		PÉRGOLA CON PANELES SOLARES		BARANDILLA		BALDOSA GRANITO ROSA PORRIÑO
	SEMÁFOROS		JARDINERA CURVA DE GRANITO		ENCINTADO BLANCO MERA		BALDOSA RANURADA ROJO ALTAMIRA
	PANEL INFORMATIVO		JARDINERA LINEAL DE GRANITO		BORDILLO BLANCO MERA		BALDOSA LISA ROJO ALTAMIRA
	ROBINIA CASQUE ROUGE		JARD. REFUGIO CONTENEDORES				BALDOSA DE BOTONES ROJO ALTAMIRA

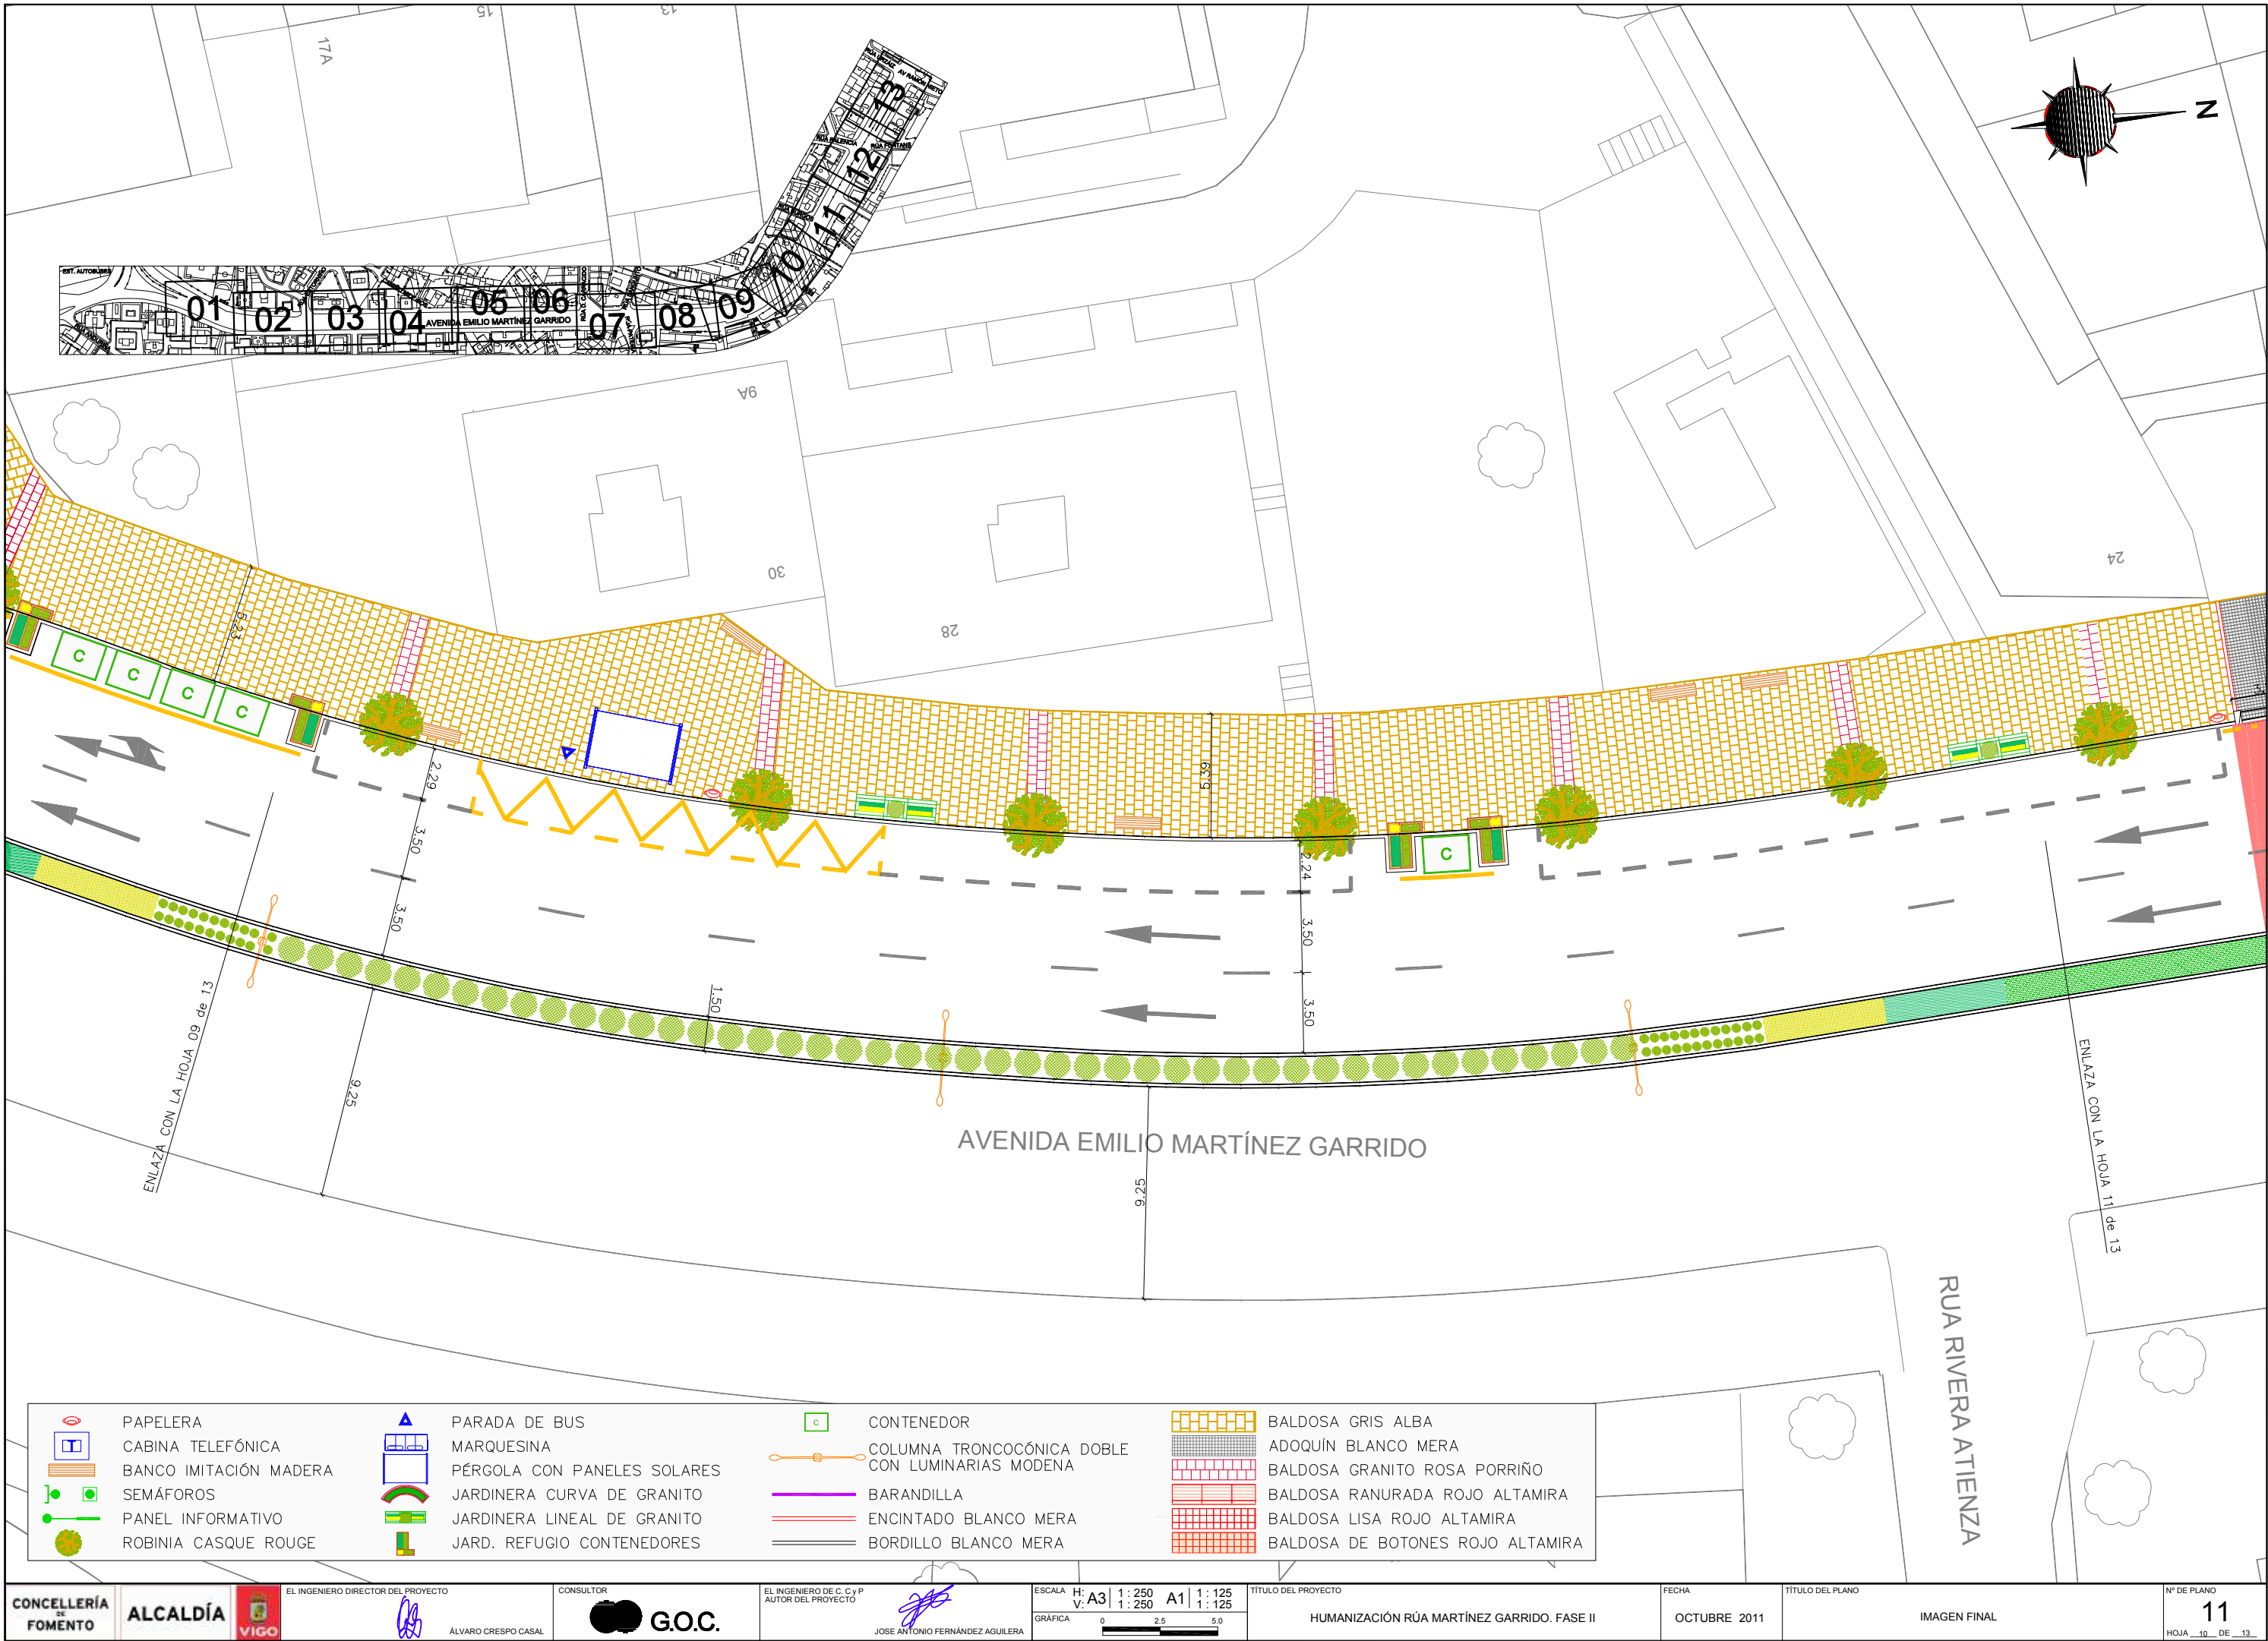



	PAPELERA		PARADA DE BUS		CONTENEDOR		BALDOSA GRIS ALBA
	CABINA TELEFÓNICA		MARQUESINA		COLUMNA TRONCOCÓNICA DOBLE CON LUMINARIAS MODENA		ADOQUÍN BLANCO MERA
	BANCO IMITACIÓN MADERA		PÉRGOLA CON PANELES SOLARES		BARANDILLA		BALDOSA GRANITO ROSA PORRIÑO
	SEMÁFOROS		JARDINERA CURVA DE GRANITO		ENCINTADO BLANCO MERA		BALDOSA RANURADA ROJO ALTAMIRA
	PANEL INFORMATIVO		JARDINERA LINEAL DE GRANITO		BORDILLO BLANCO MERA		BALDOSA LISA ROJO ALTAMIRA
	ROBINIA CASQUE ROUGE		JARD. REFUGIO CONTENEDORES				BALDOSA DE BOTONES ROJO ALTAMIRA

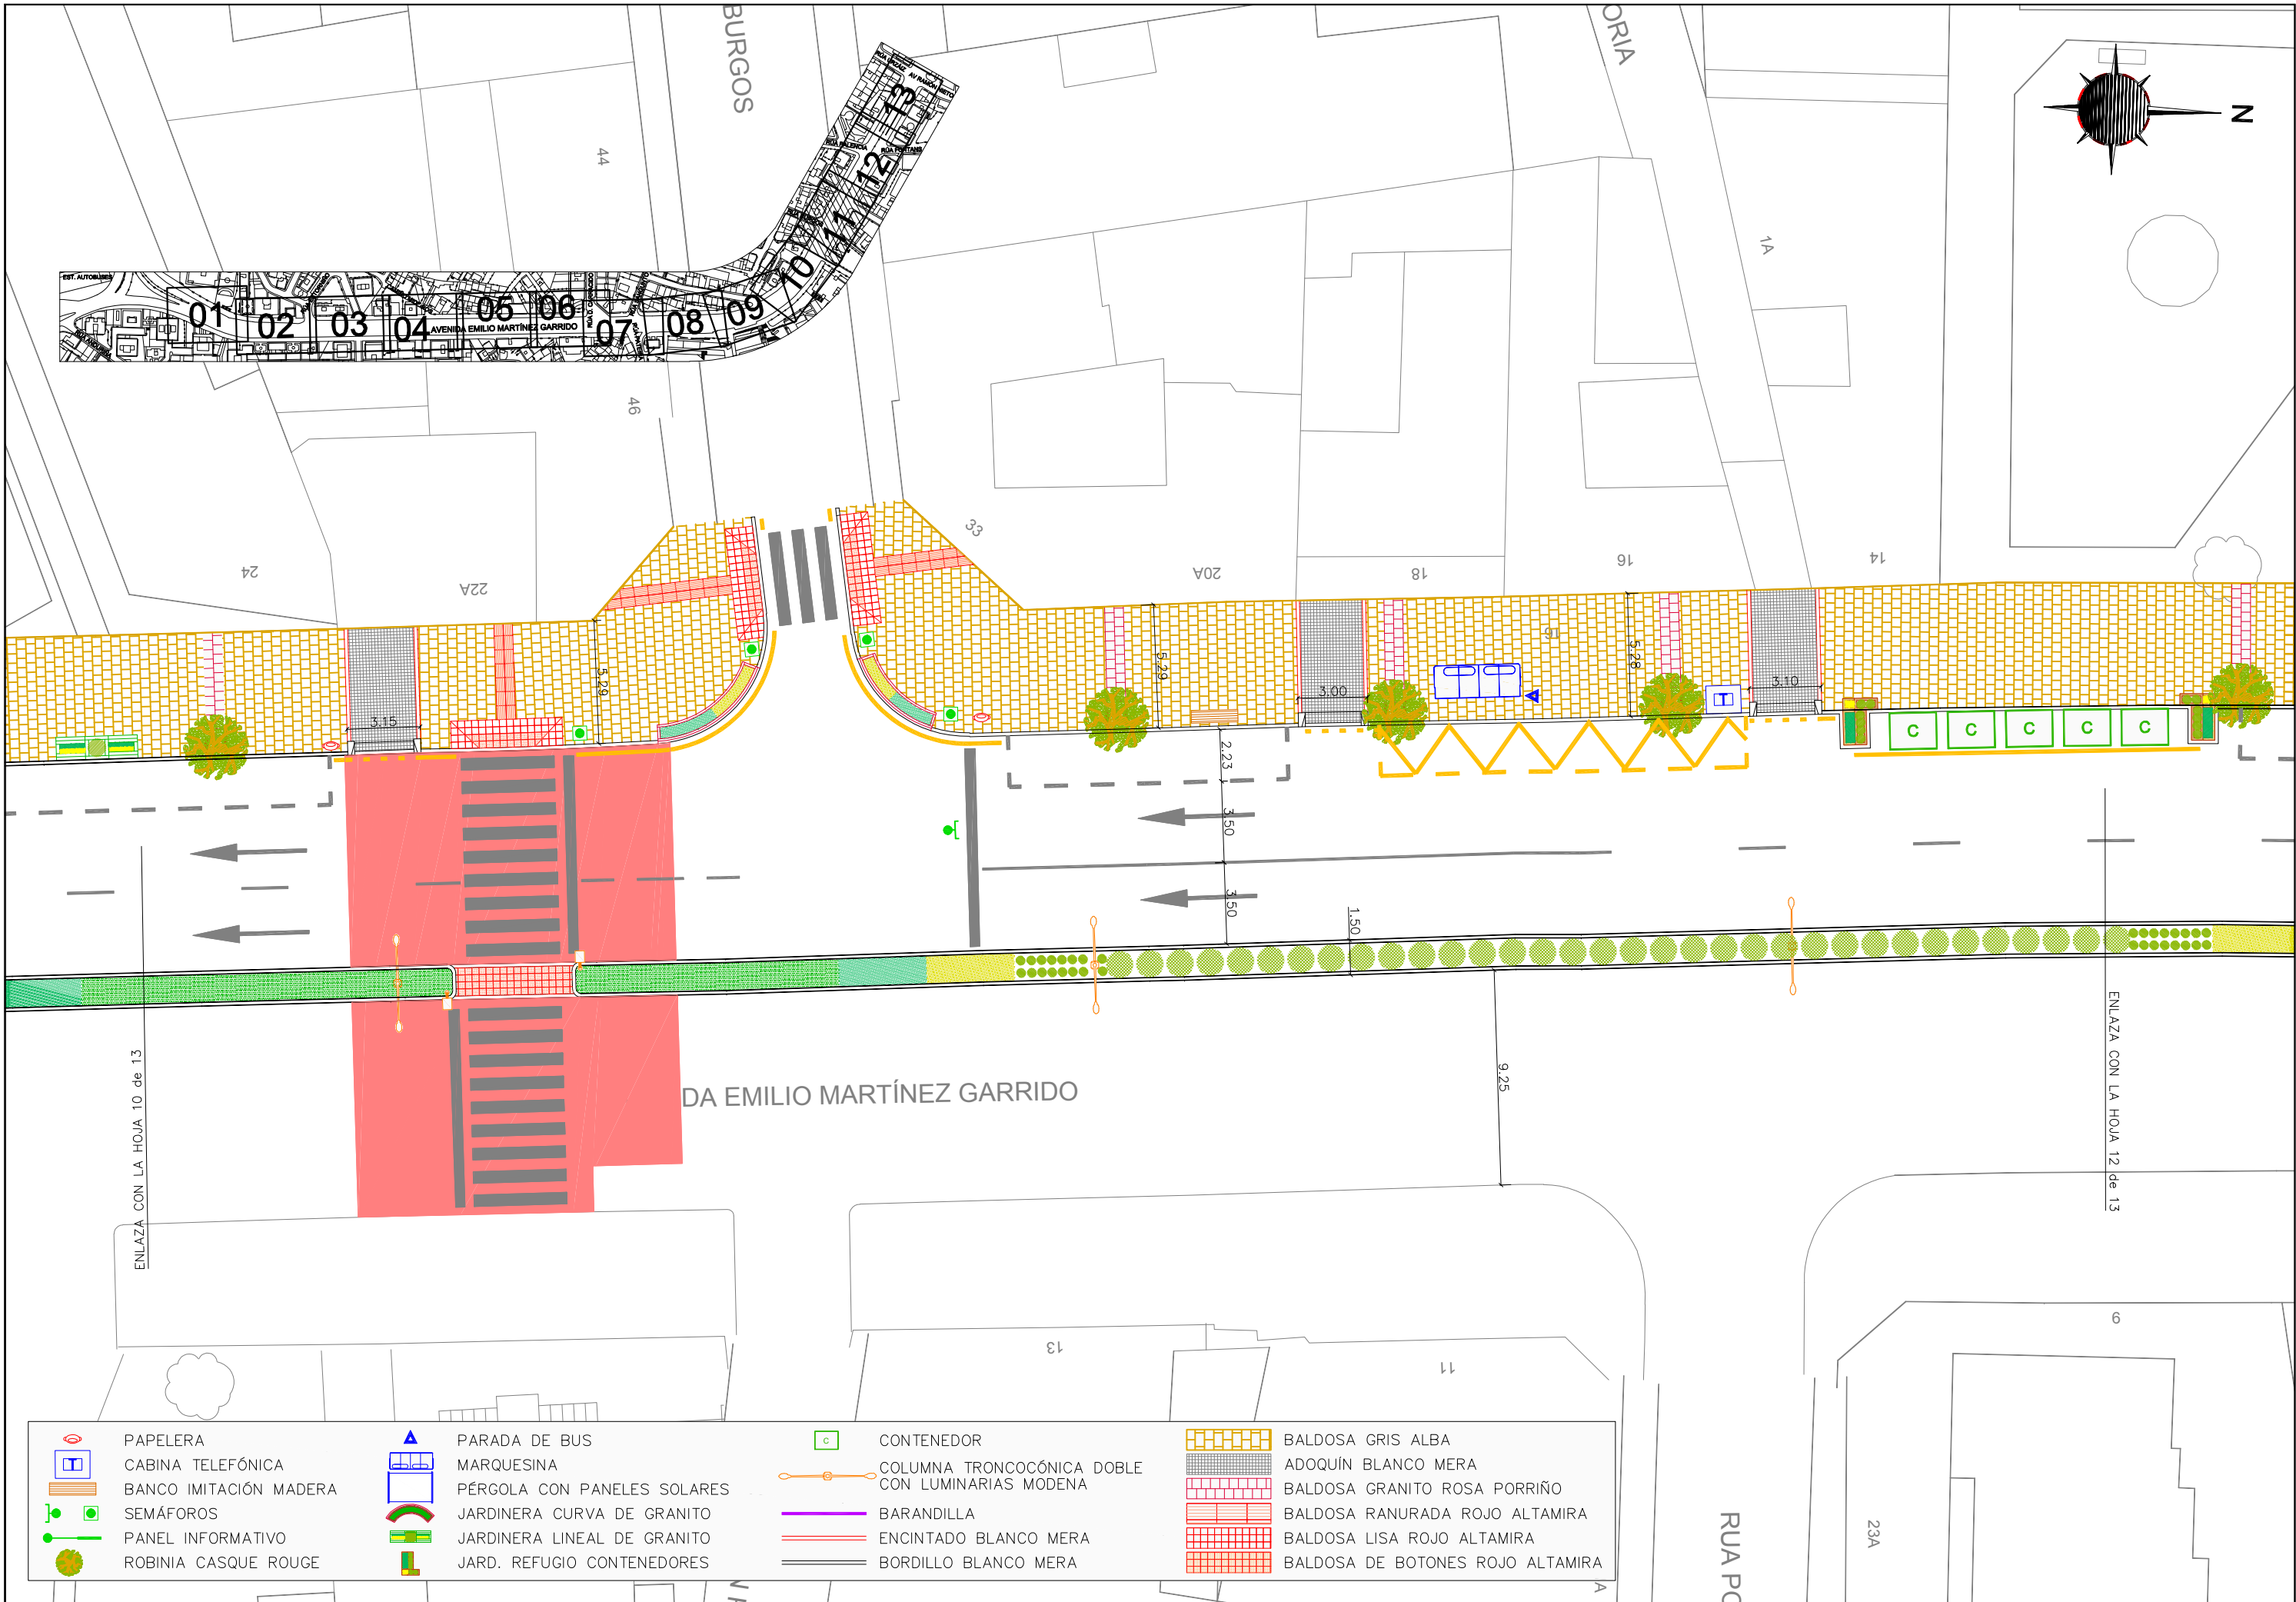


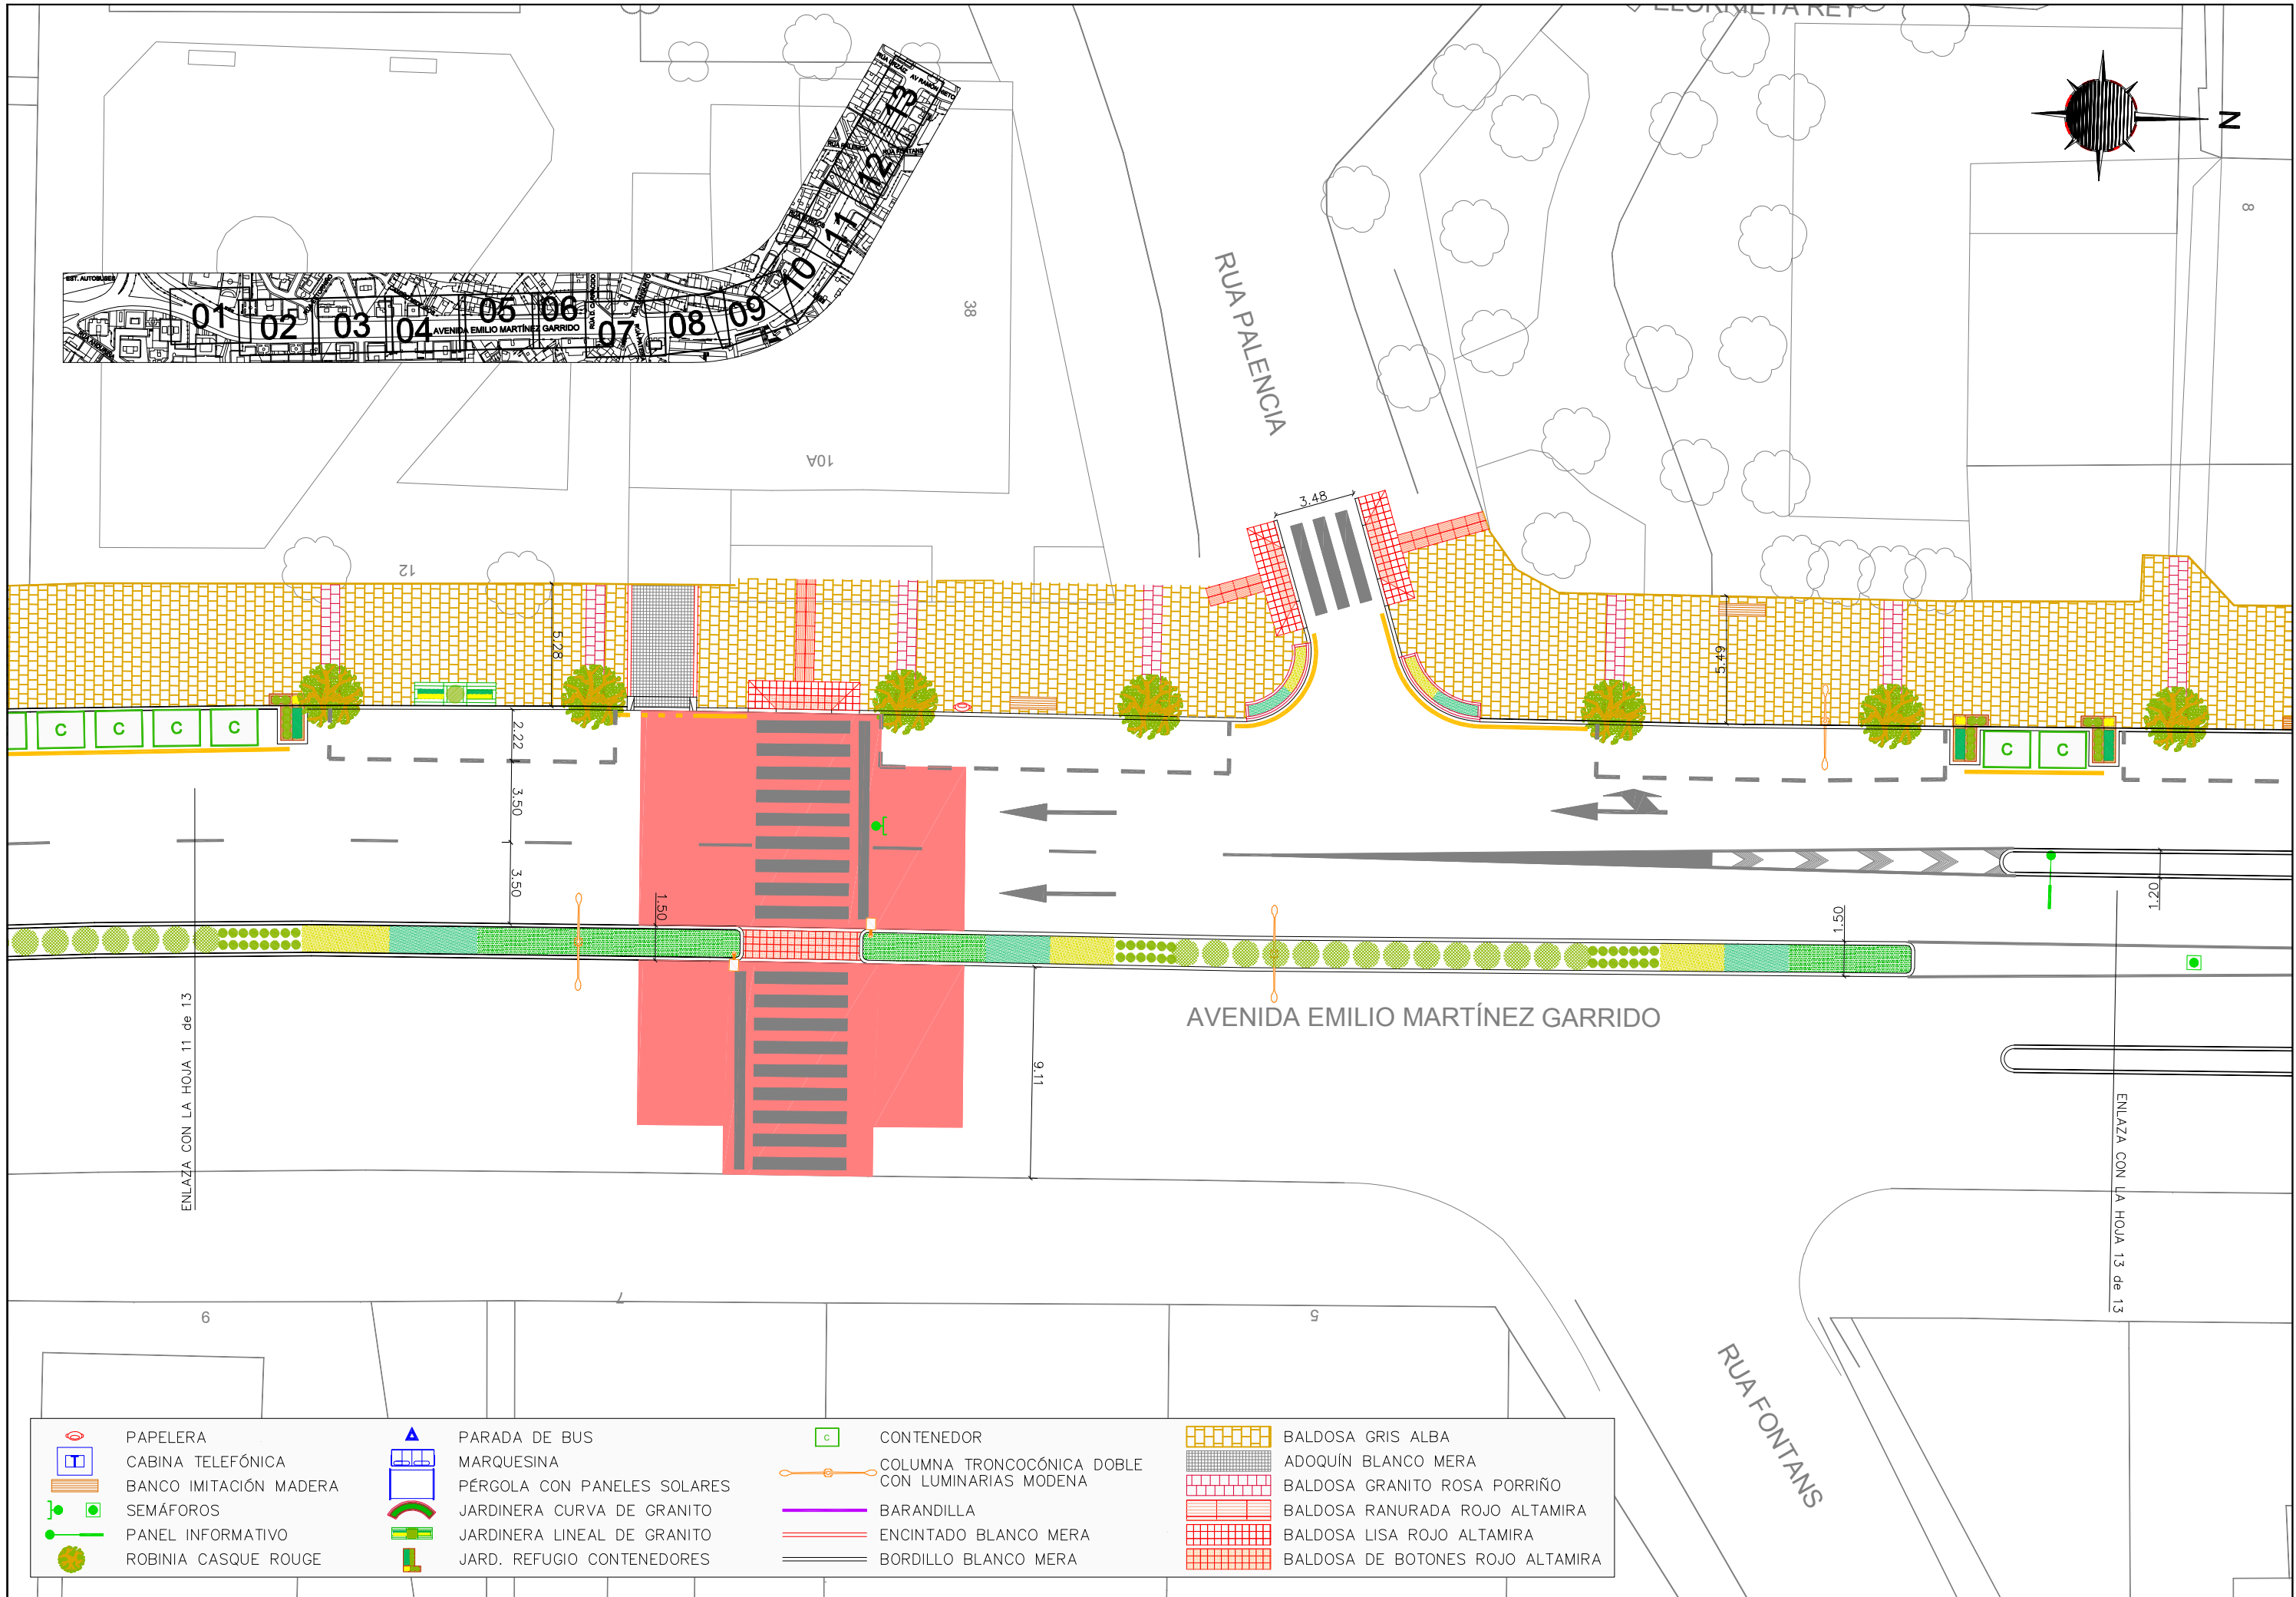

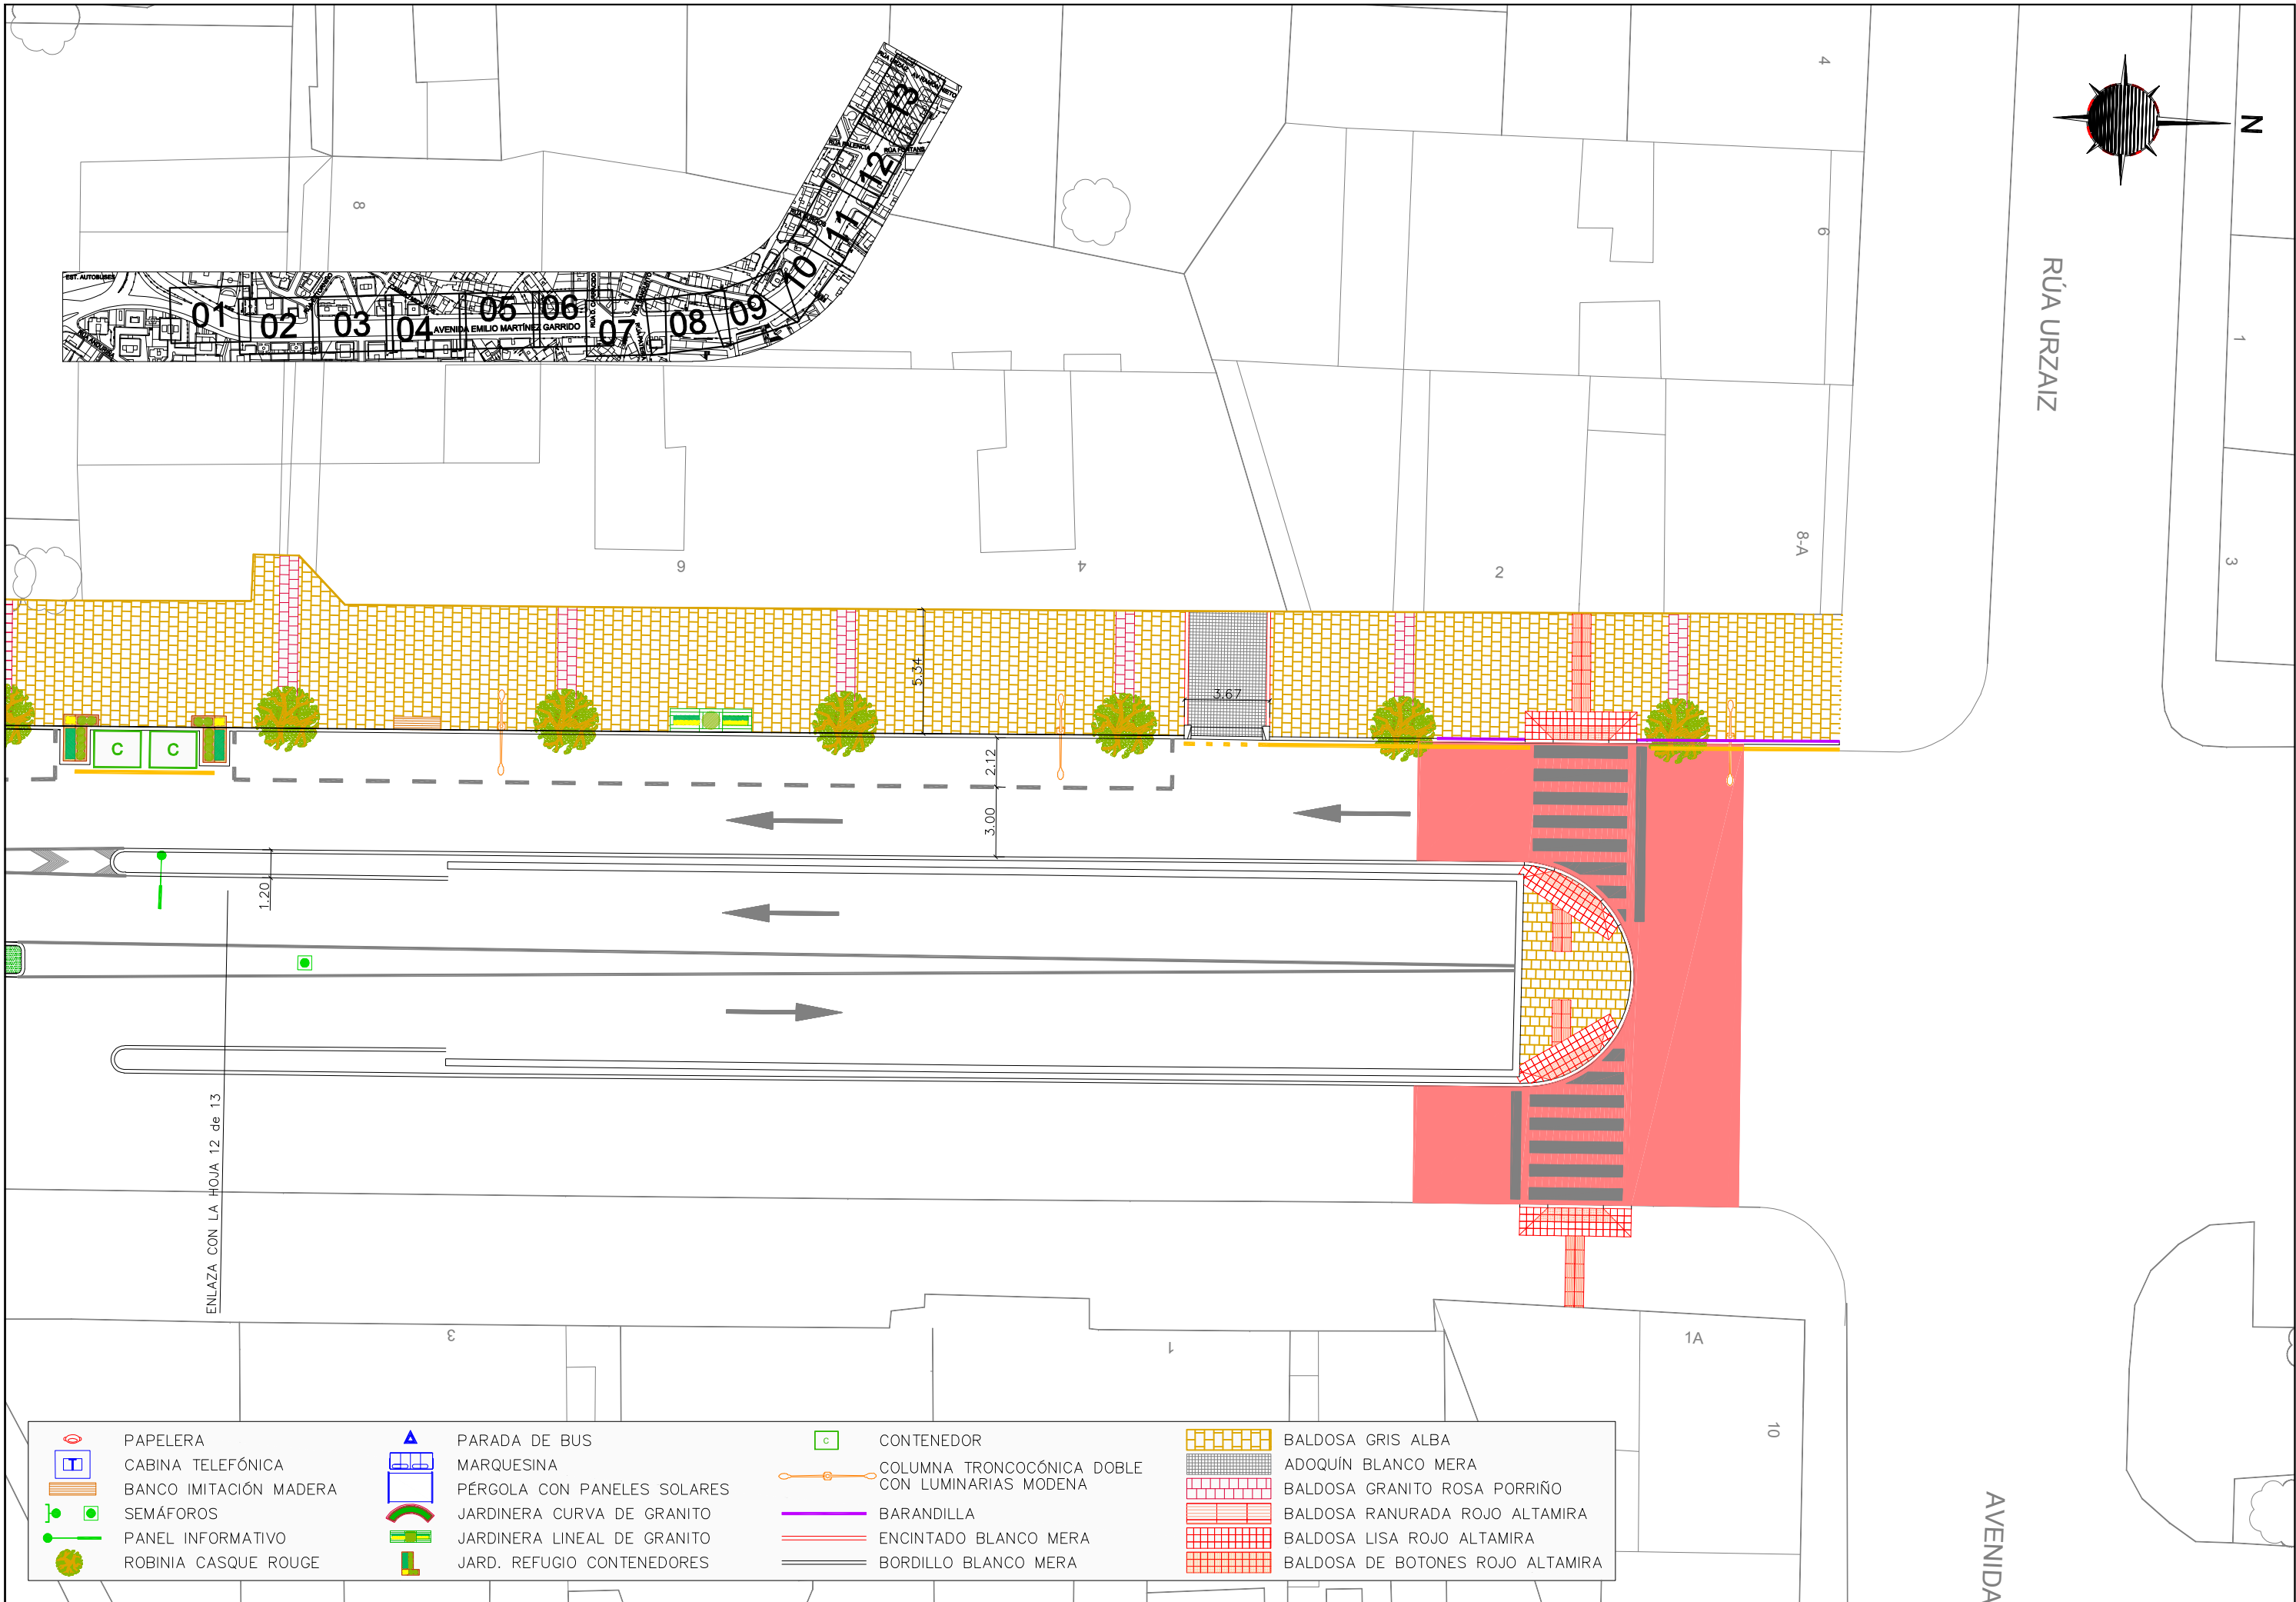

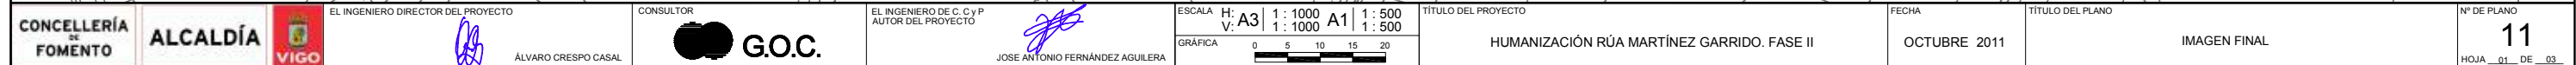

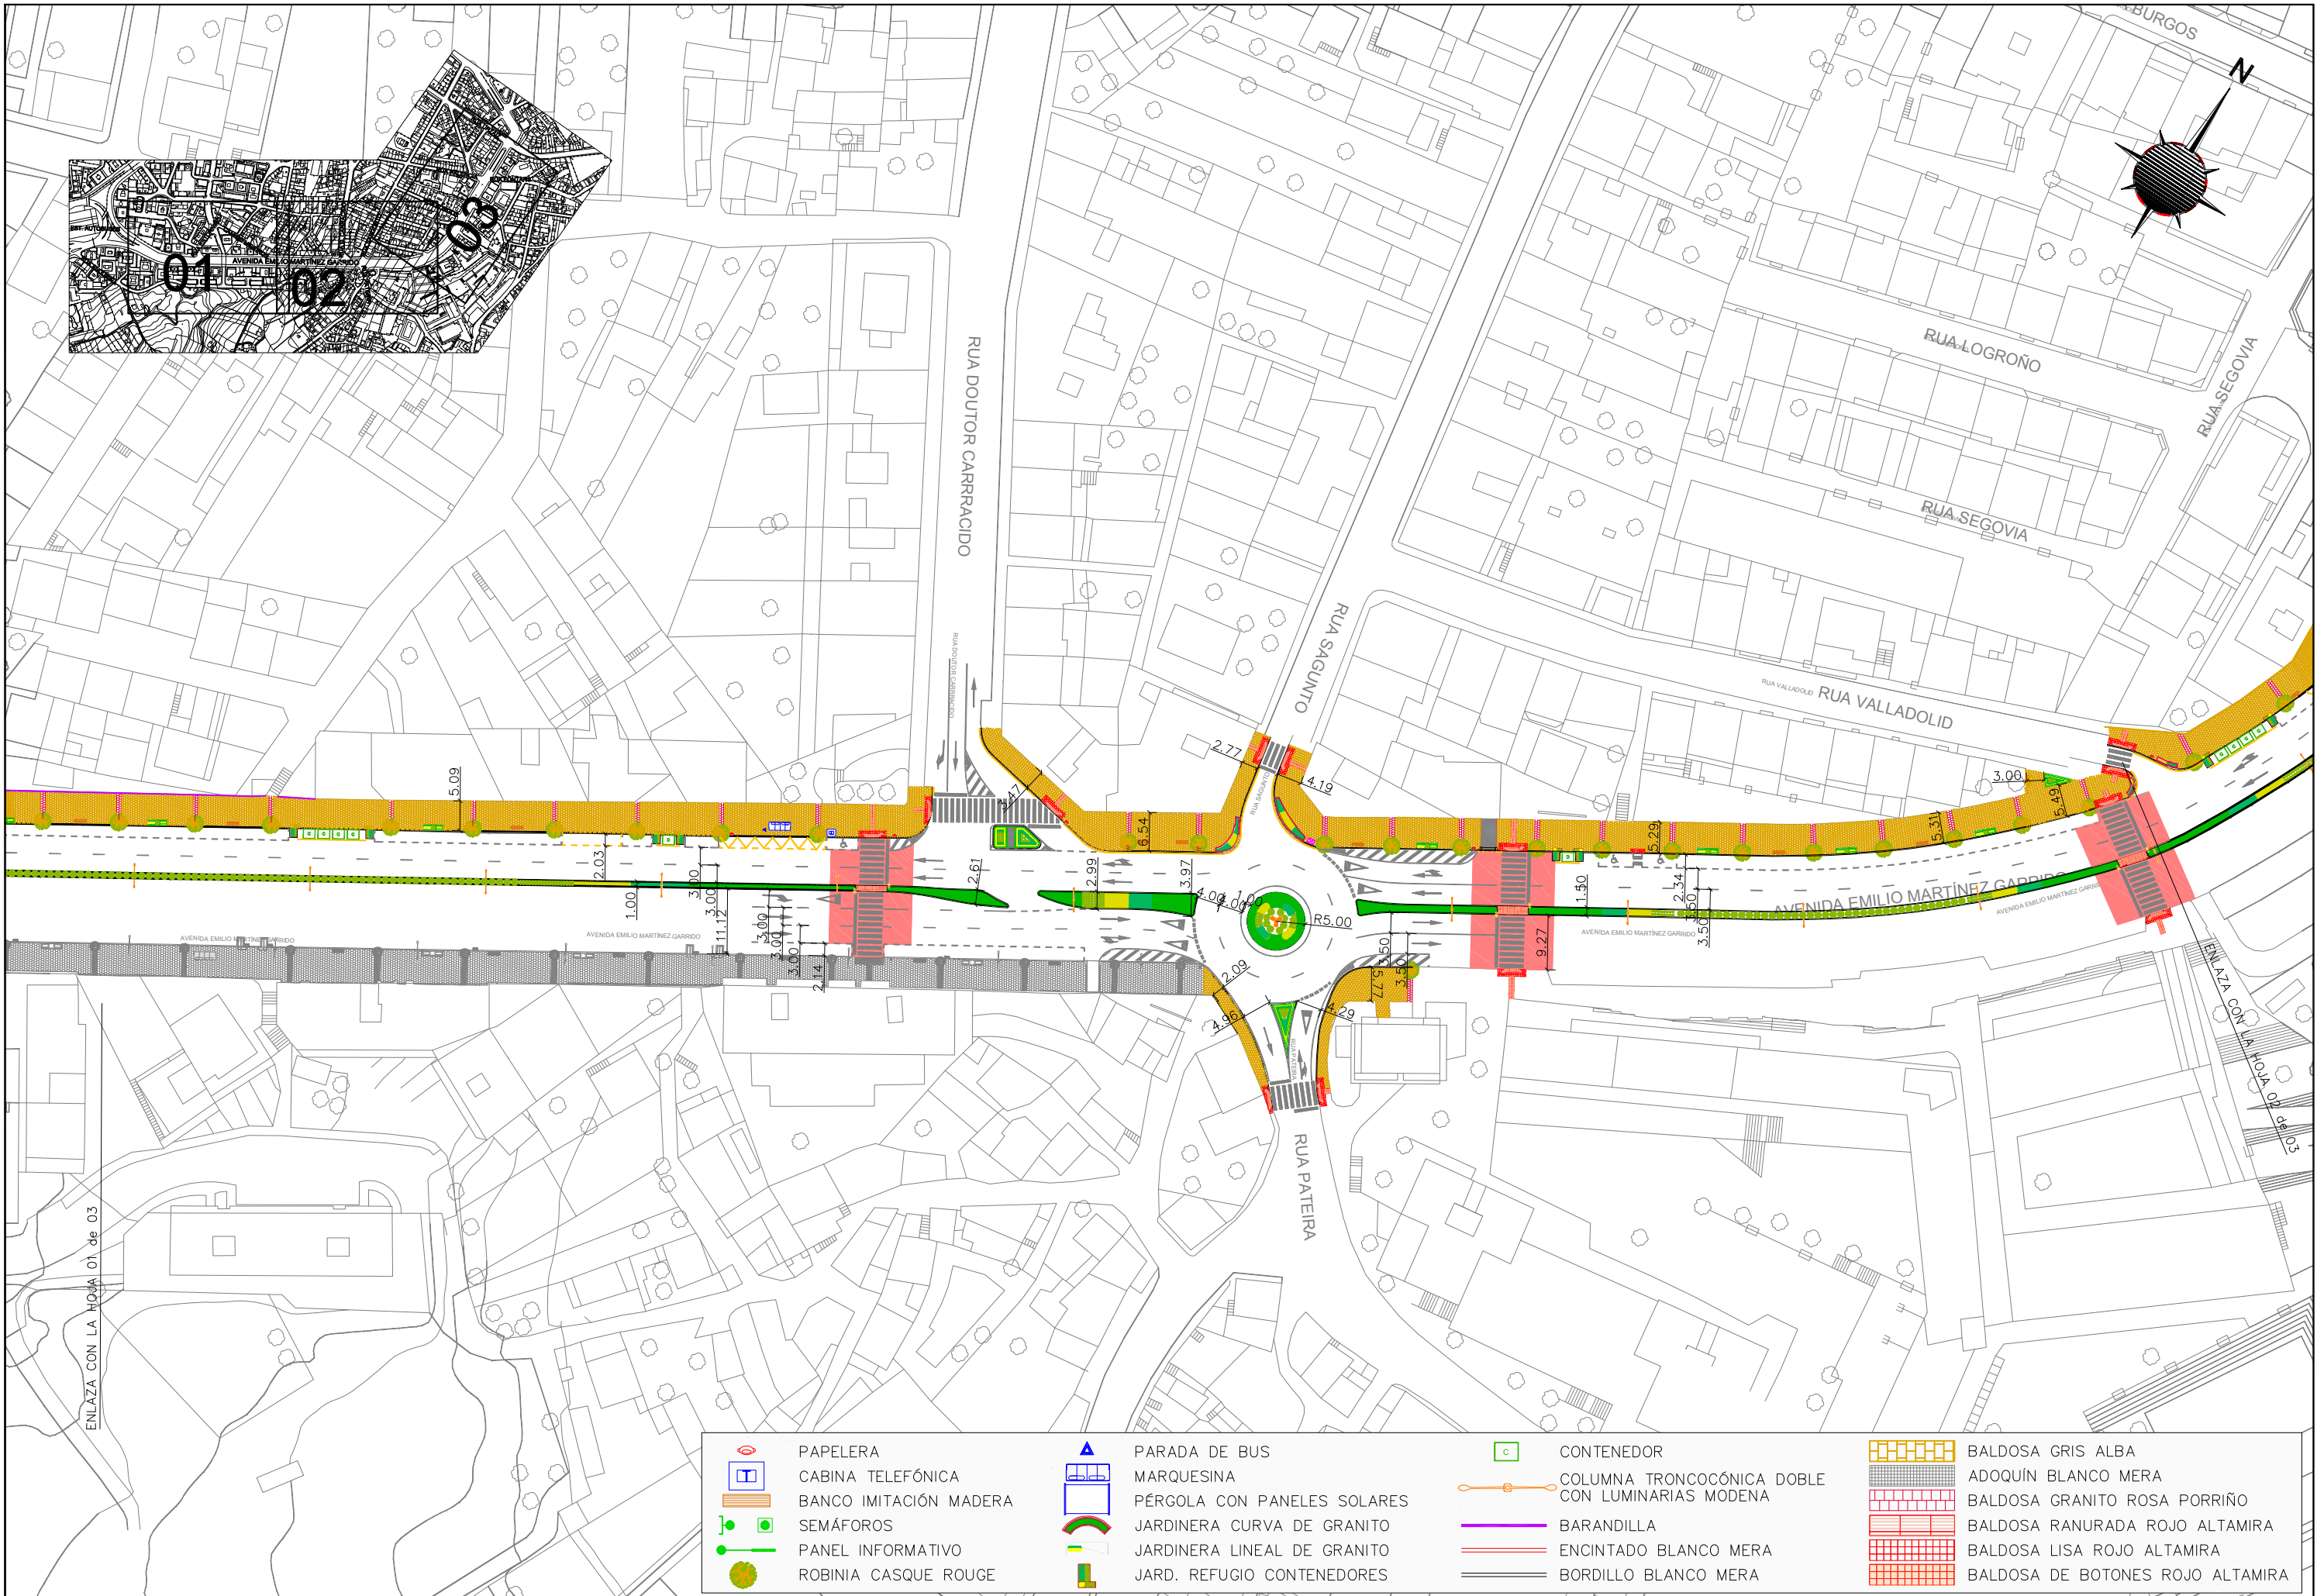

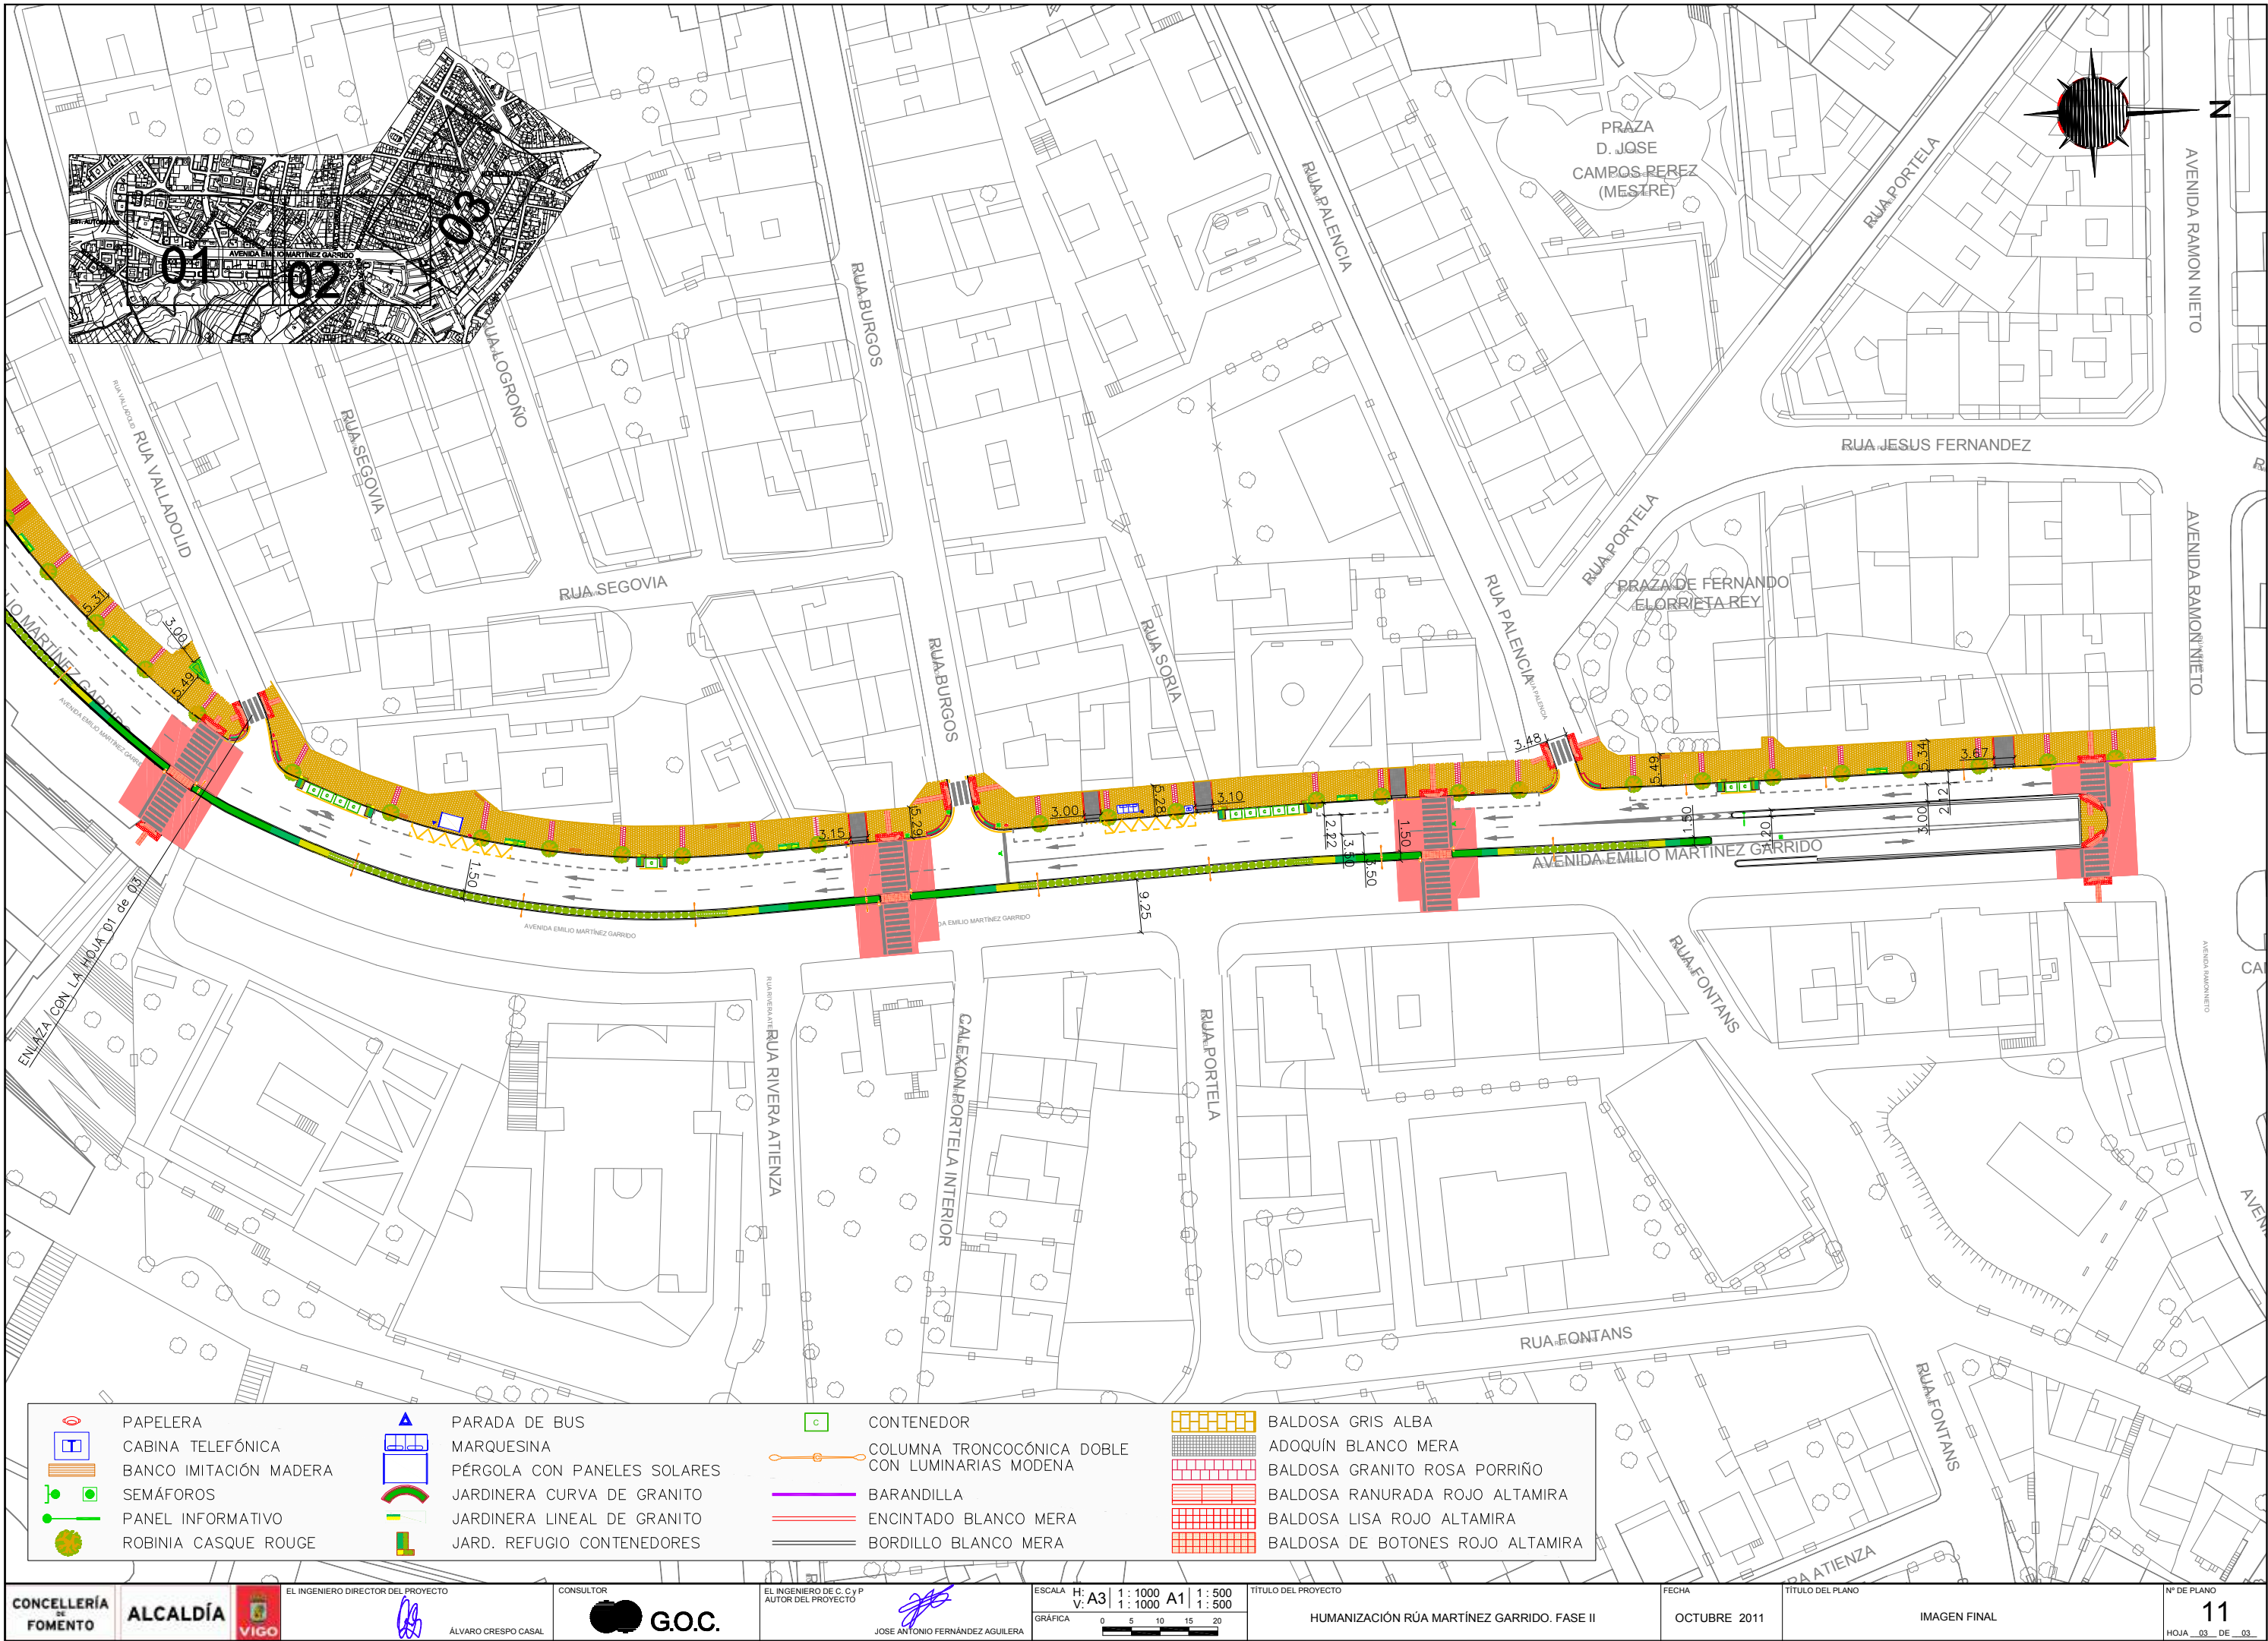

	PAPELERA		PARADA DE BUS		CONTENEDOR		BALDOSA GRIS ALBA
	CABINA TELEFÓNICA		MARQUESINA		COLUMNA TRONCOCÓNICA DOBLE CON LUMINARIAS MODENA		ADOQUÍN BLANCO MERA
	BANCO IMITACIÓN MADERA		PÉRGOLA CON PANELES SOLARES		BARANDILLA		BALDOSA GRANITO ROSA PORRIÑO
	SEMÁFOROS		JARDINERA CURVA DE GRANITO		ENCINTADO BLANCO MERA		BALDOSA RANURADA ROJO ALTAMIRA
	PANEL INFORMATIVO		JARDINERA LINEAL DE GRANITO		BORDILLO BLANCO MERA		BALDOSA LISA ROJO ALTAMIRA
	ROBINIA CASQUE ROUGE		JARD. REFUGIO CONTENEDORES				BALDOSA DE BOTONES ROJO ALTAMIRA