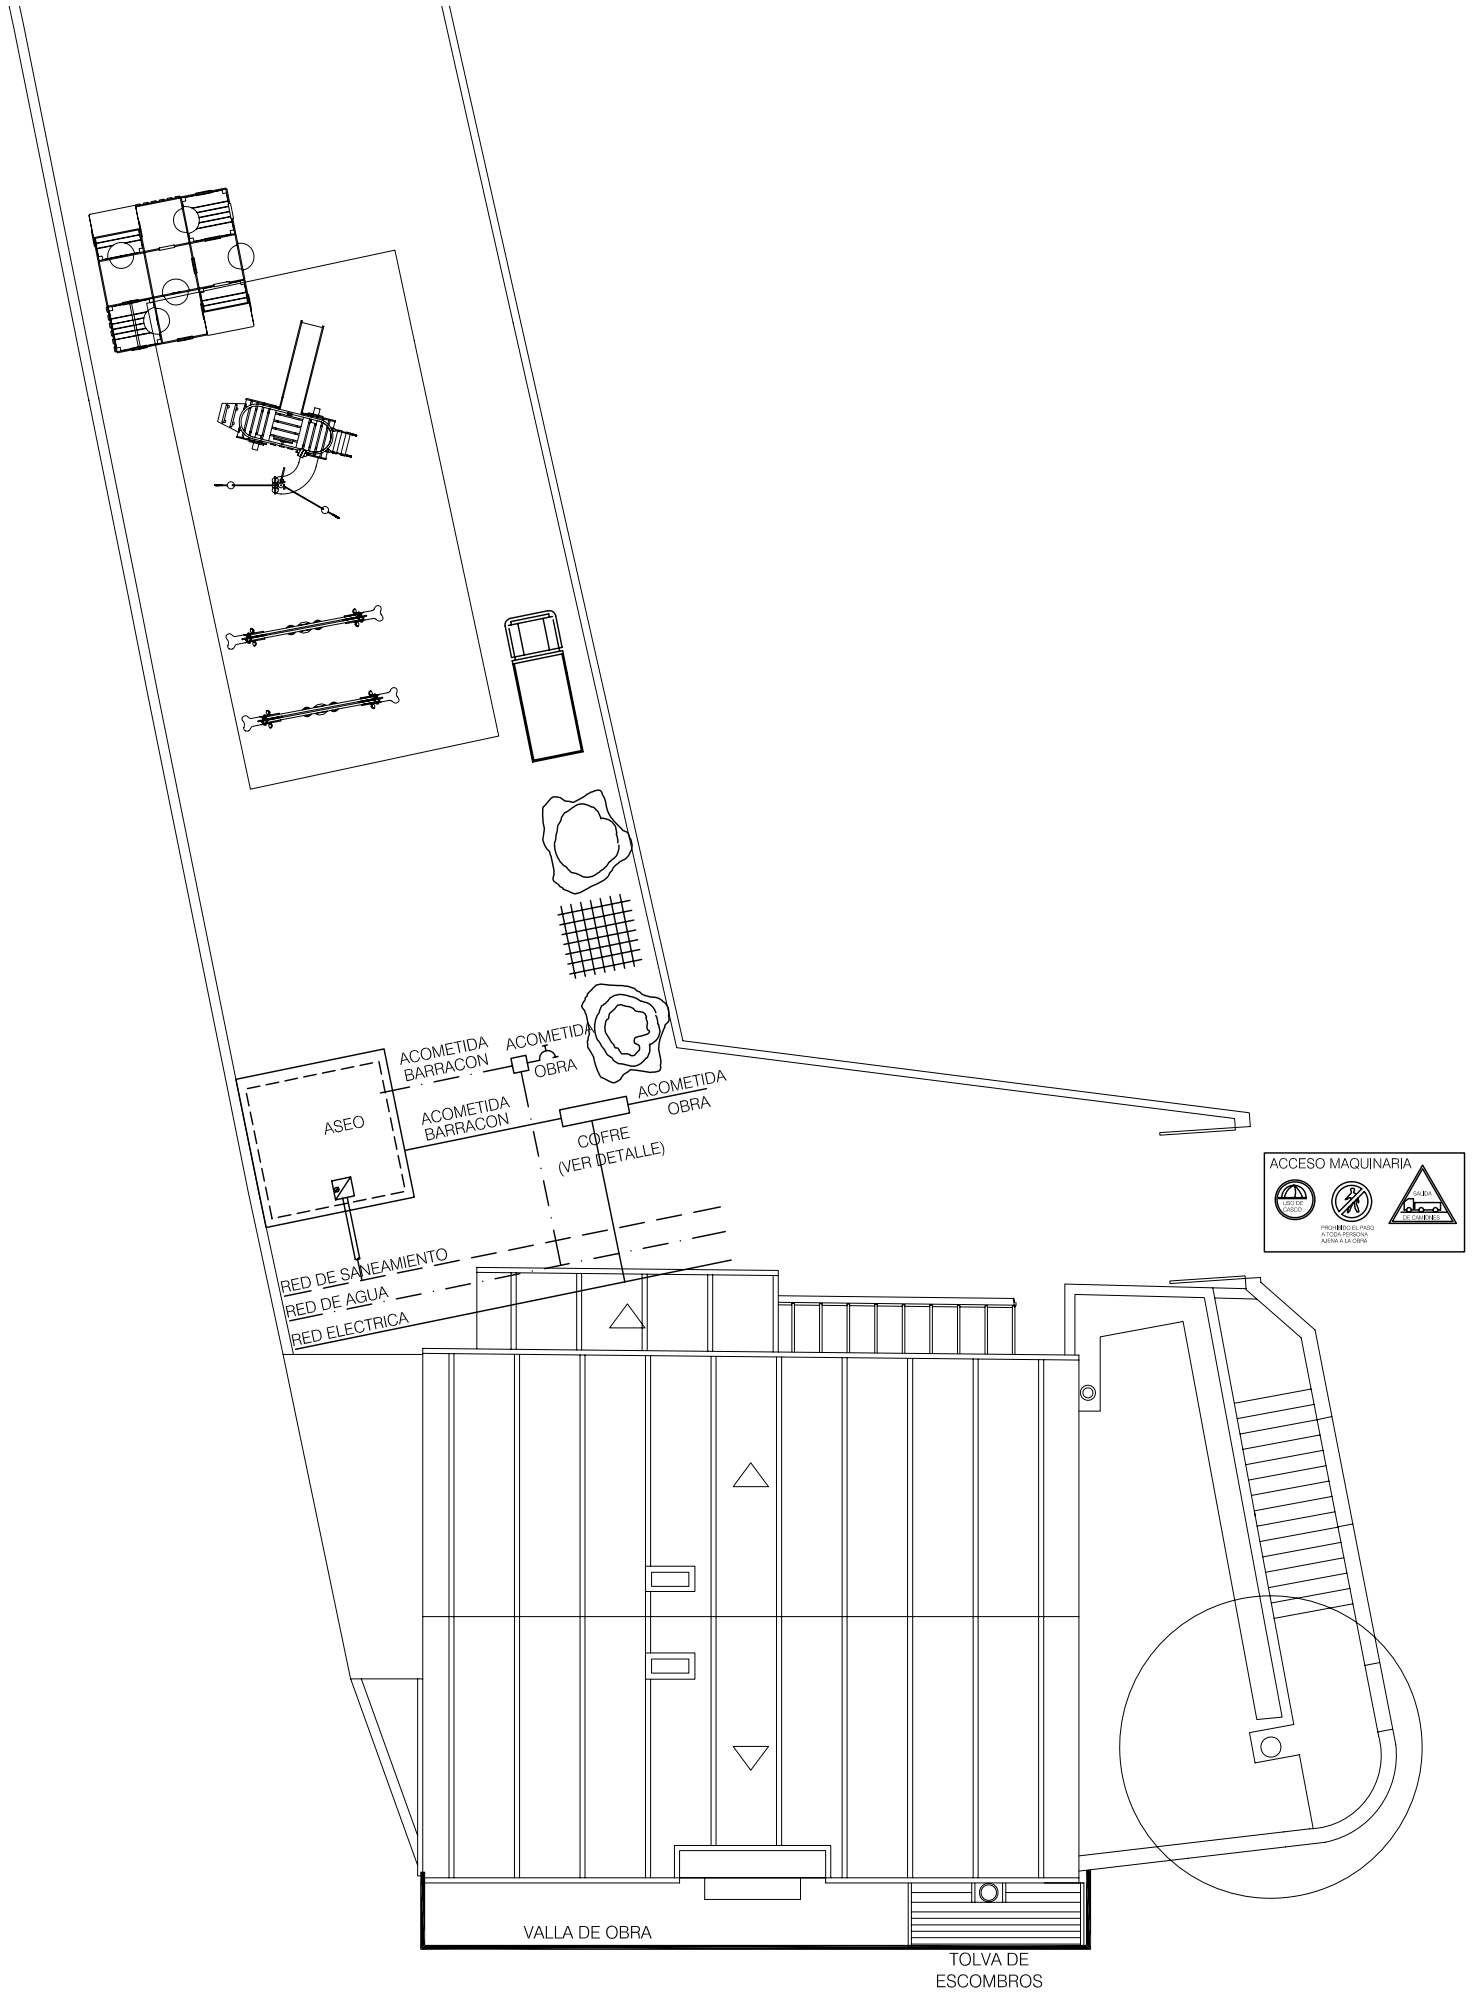

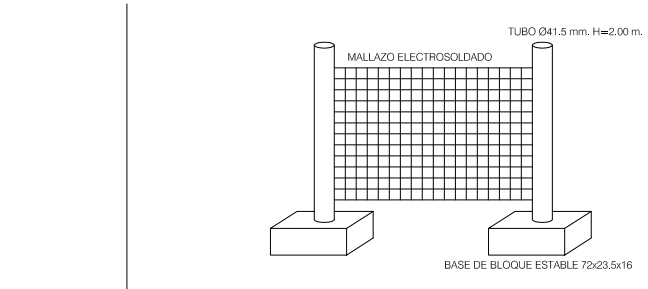

DETALLE DE MALLAZO METALICO ELECTROSOLDADO

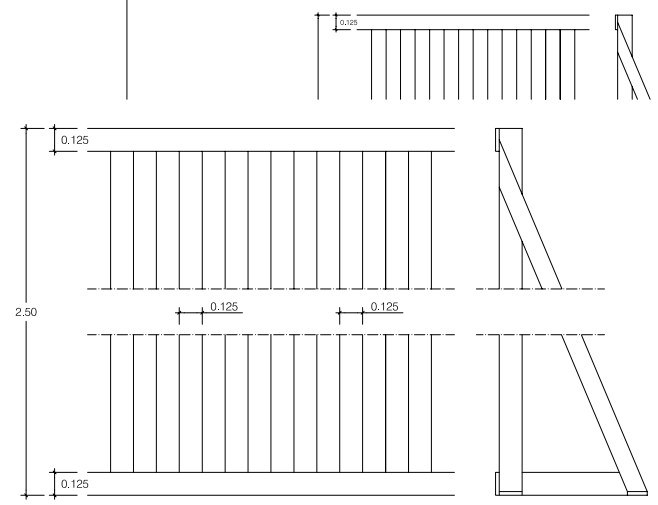

VISTA FRONTAL
DETALLE VALLA DE CIERRE

VISTA LATERAL

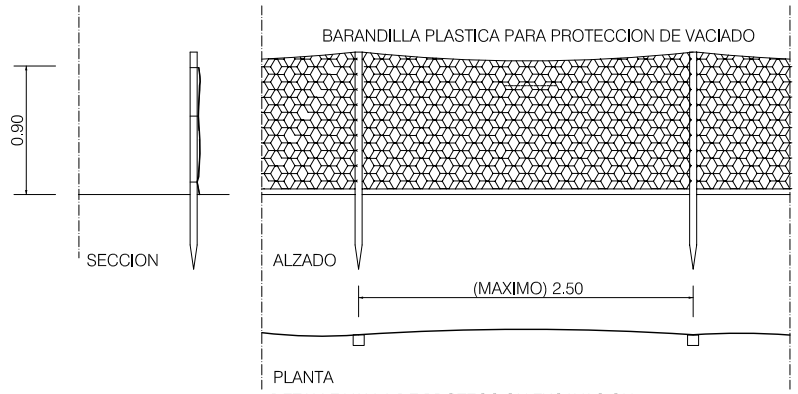

PLANTA
DETALLE VALLA DE PROTECCION EXCAVACION

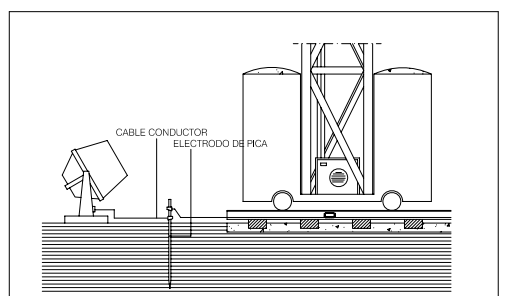

PUESTA A TIERRA PROVISIONAL

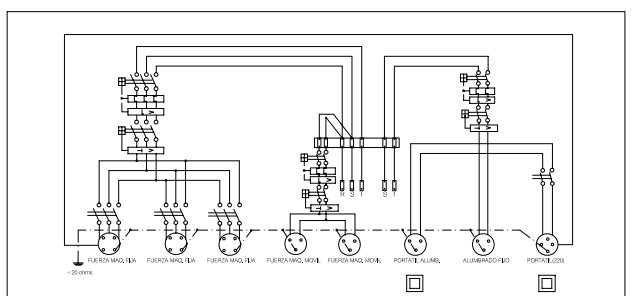

ESQUEMA UNIFILAR DEL CUADRO ELECTRICO DE OBRA

PROXECTO BÁSICO E DE EXECUCIÓN DE ESCOLA INFANTIL

CONCELLO DE VIGO — XERENCIA MUNICIPAL DE URBANISMO

ESS2

PLANO: ORGANIZACIÓN XERAL DA OBRA MEDIDAS DE SEGURIDADE

DATA: SETEMBRO 2011

ESCALA: 1/150

SITUACION: RÚA MESTRES GOLDAR Nº22, CONCELLO DE VIGO

OBRAS E PROXECTOS MUNICIPAIS

delineacion: alfonso rodriguez

arquitectos municipais: juan luis piñeiro ferradás david carvajal rodríguez-cadarso