




C. S. ALUMBRADO PLANTA 1ª -CA2

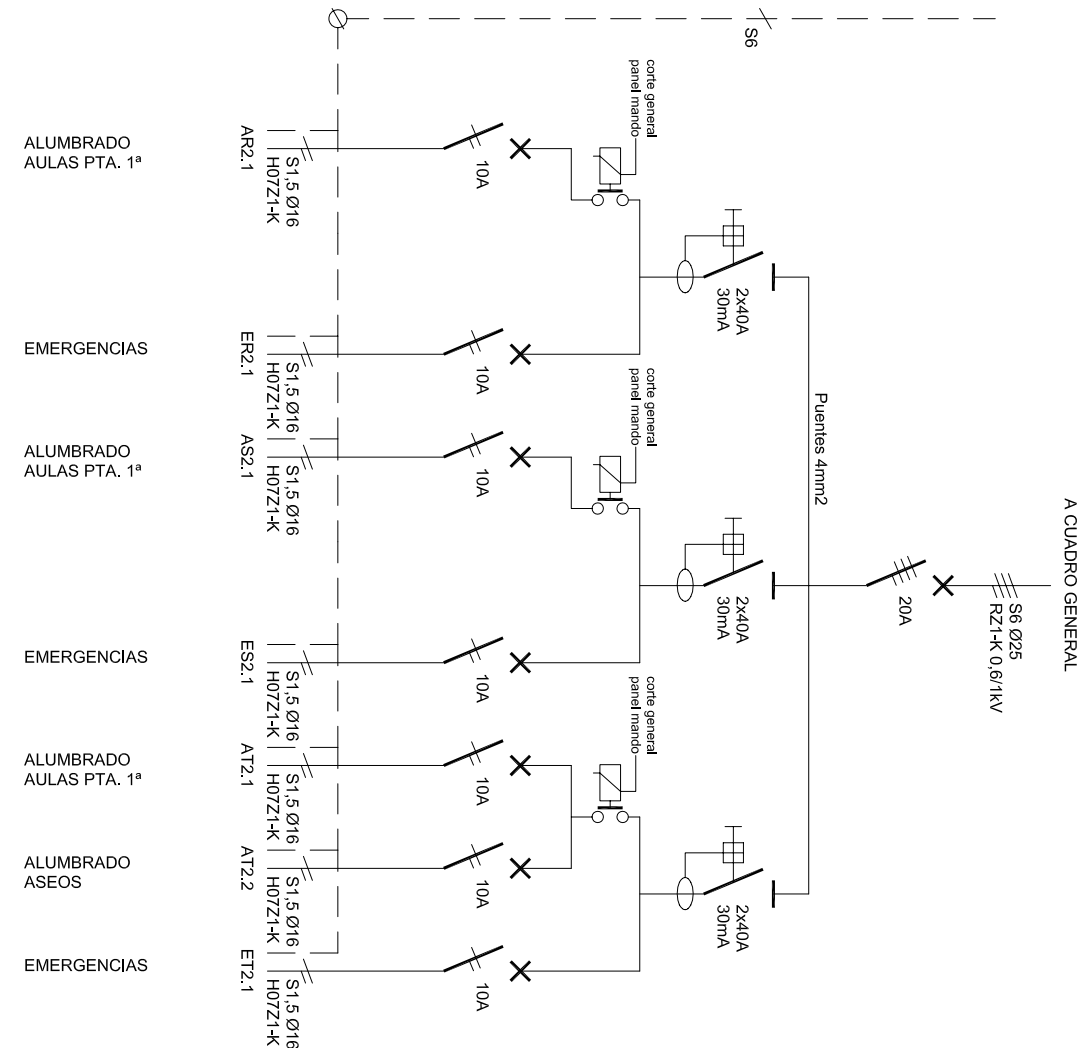


C. S. FUERZA PLANTA 1ª -CF2

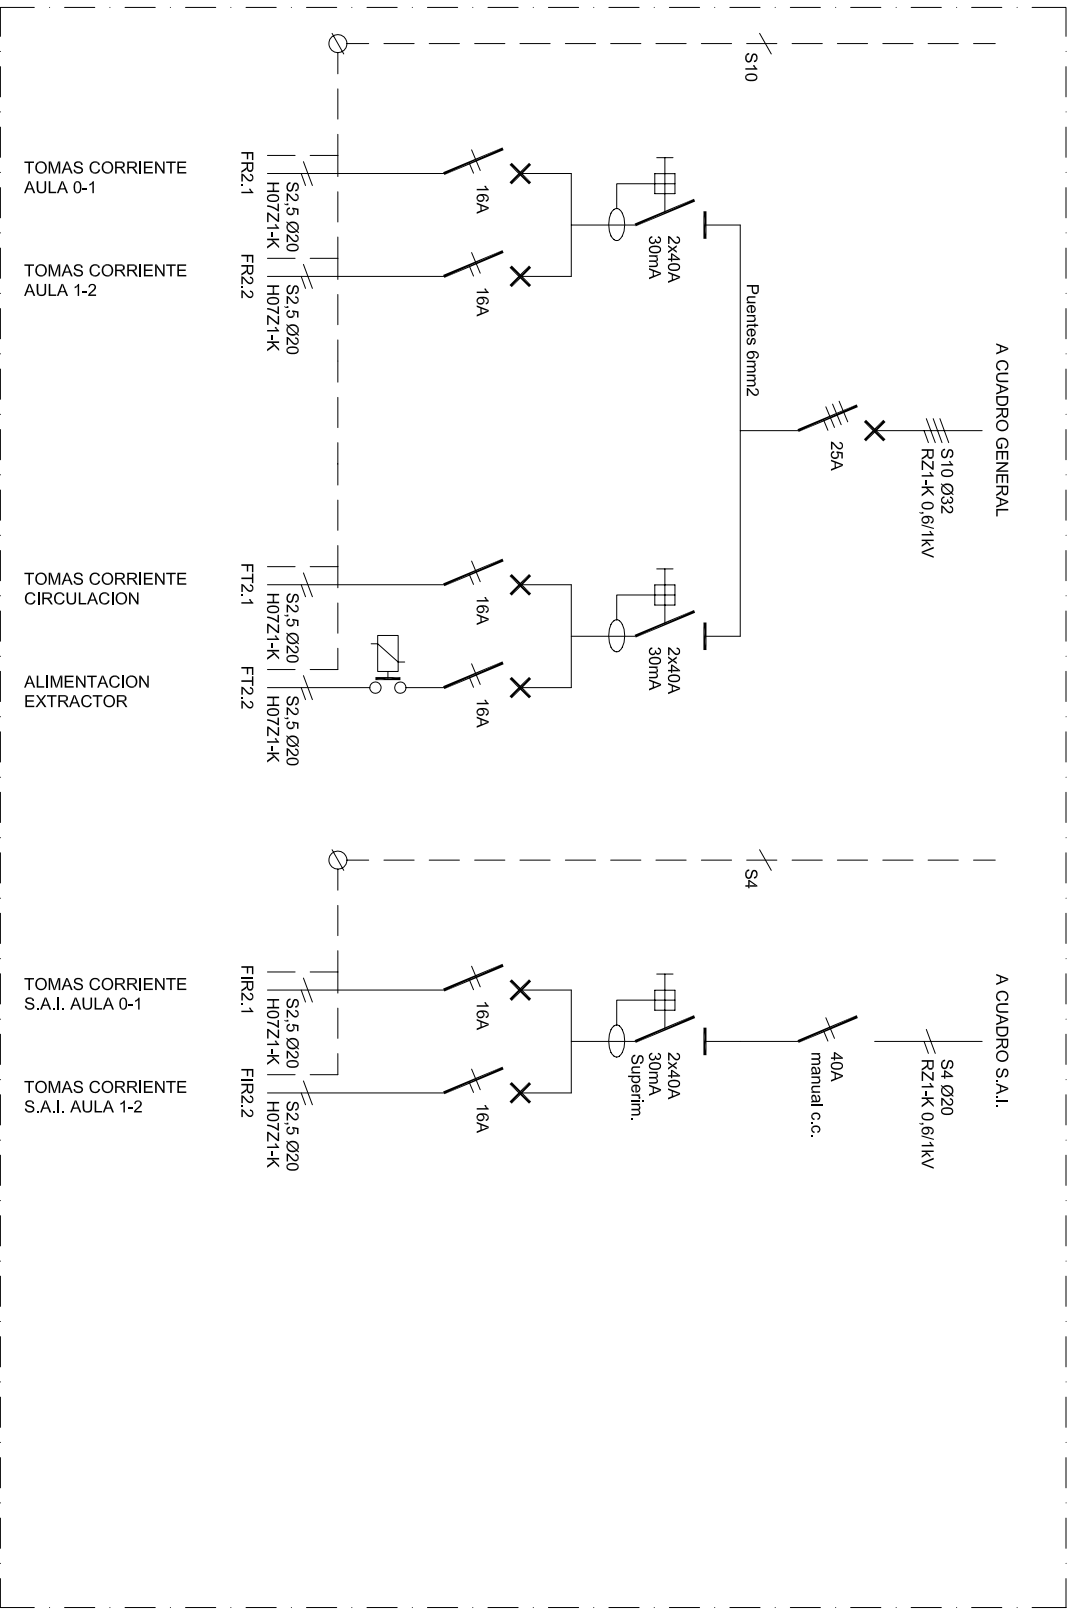


C. ALUMBRADO ELEVADOR

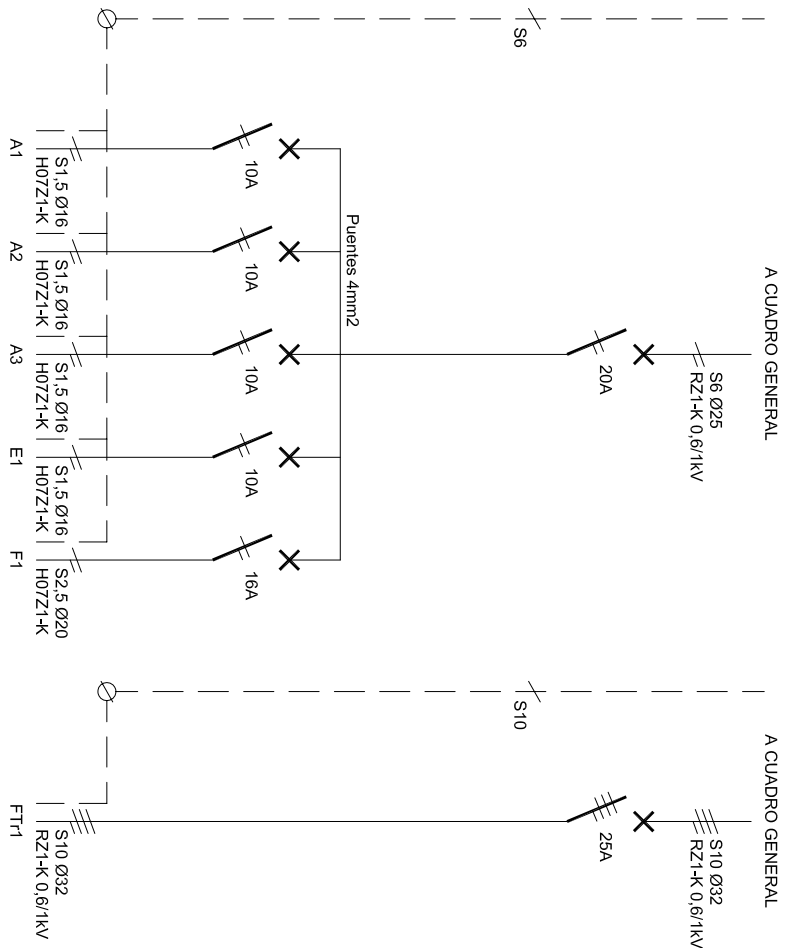

C. S. ALUMBRADO PLANTA-1-CA1

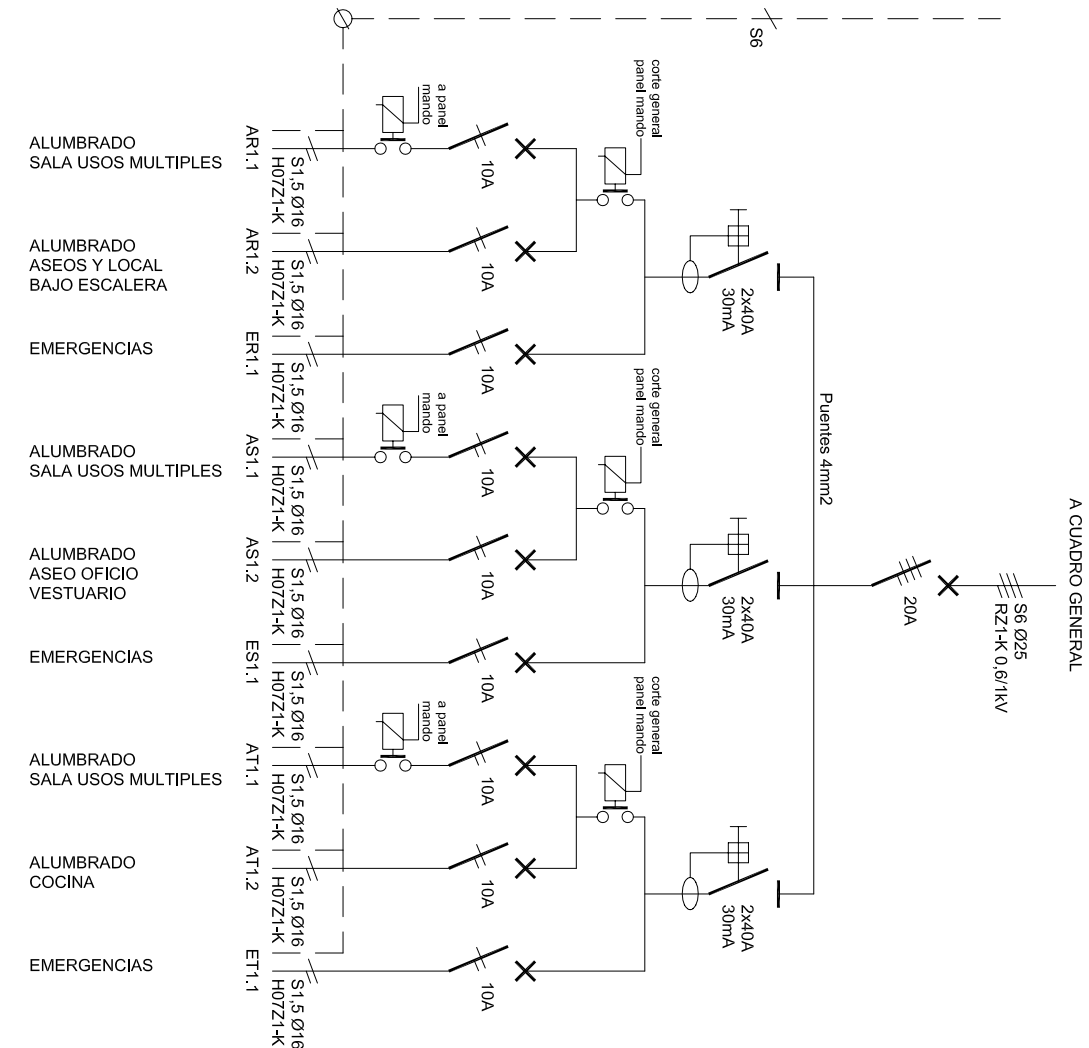

C. S. FUERZA PLANTA-1-CF1

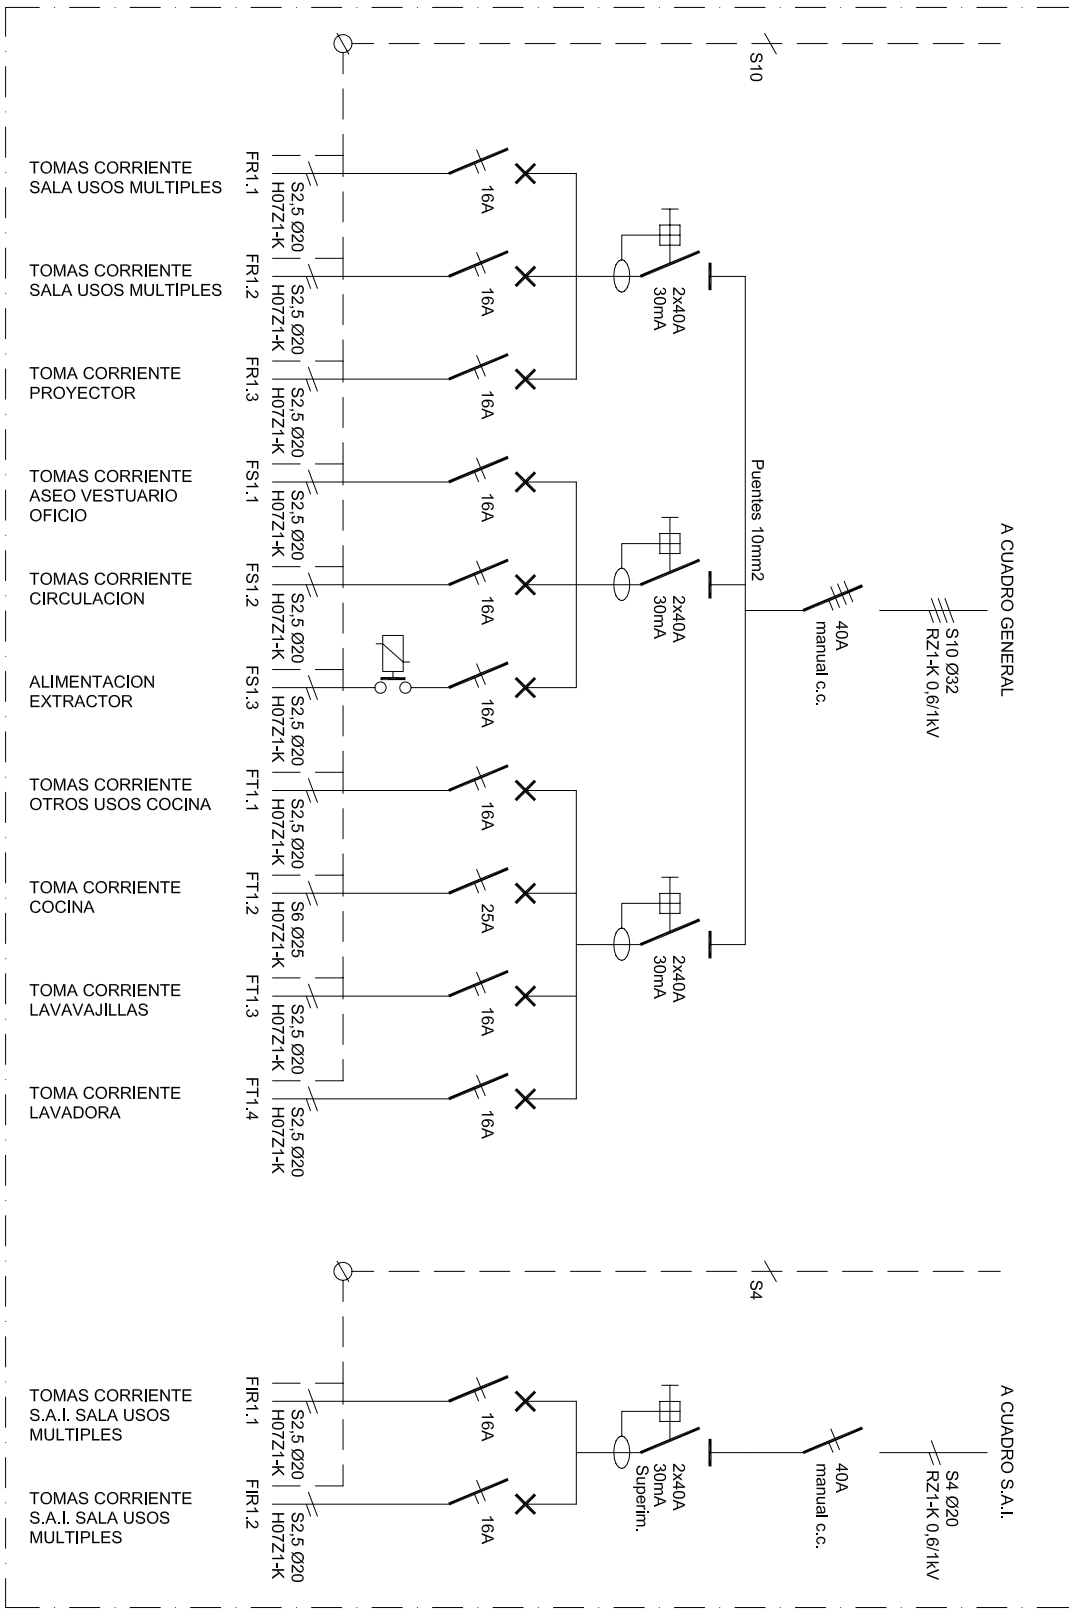

CUADRO S.A.I.

