


FACHADA PRINCIPAL

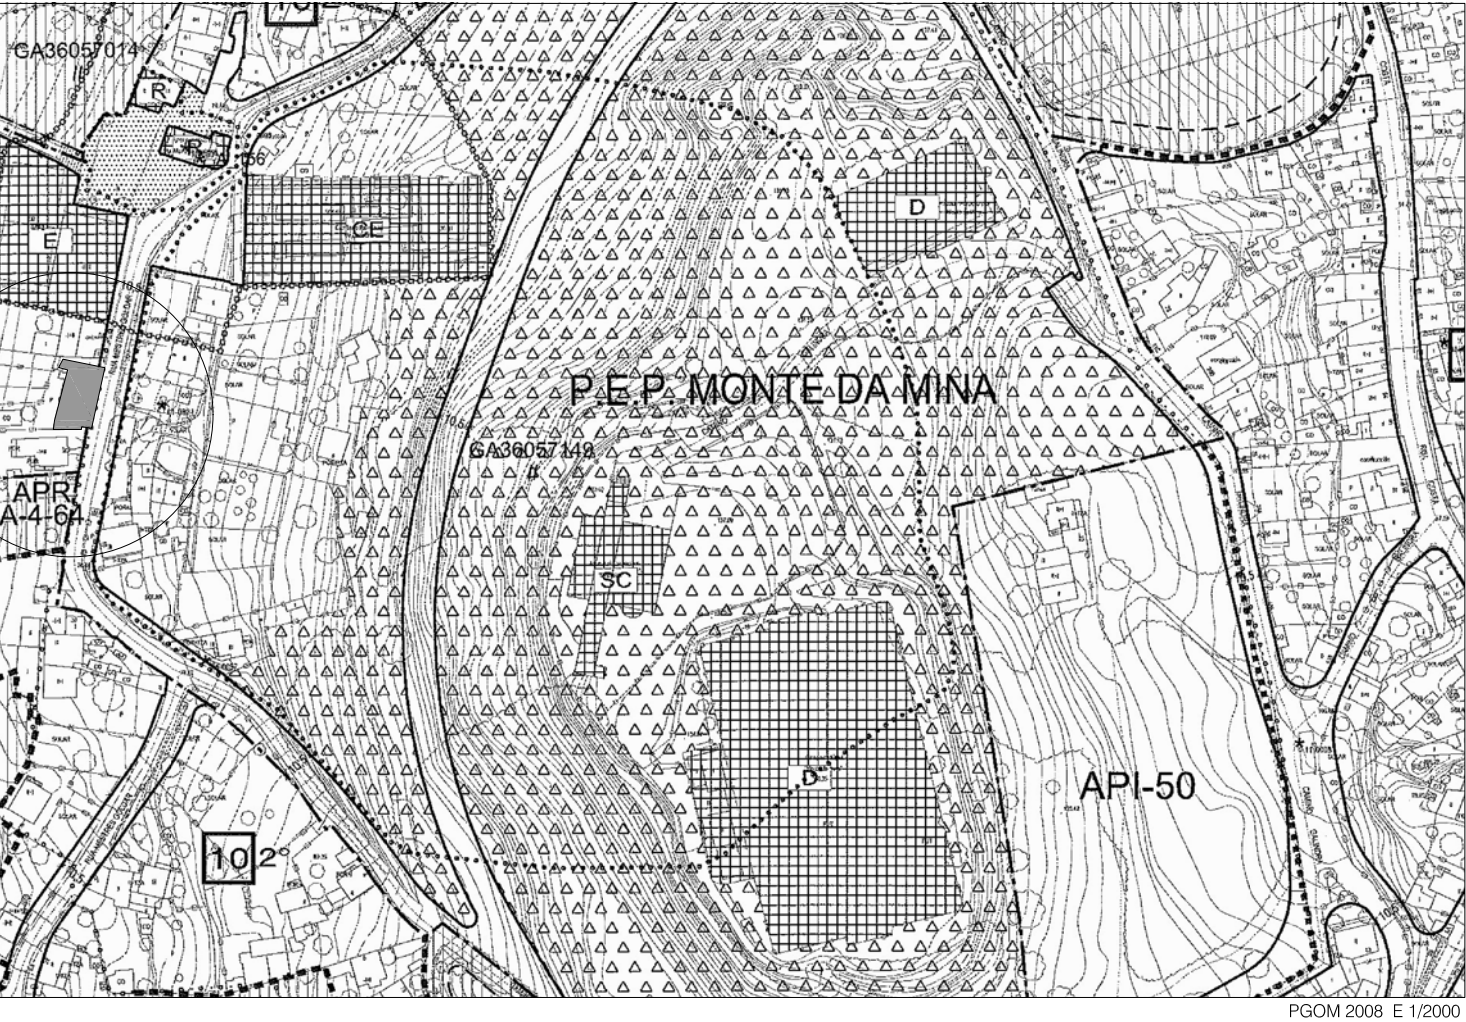


FACHADA POSTERIOR



FACHADA POSTERIOR

PROXECTO BÁSICO E DE EXECUCIÓN DE ESCOLA INFANTIL  
CONCELLO DE VIGO XERENCIA MUNICIPAL DE URBANISMO

 **A1**

PLANO:	CARTOGRAFIA MUNICIPAL	DATA:	SETEMBRO 2011
	REF . AL PLANEAMIENTO	ESCALA:	1/100
SITUACION:	RÚA MESTRES GOLDAR Nº22, CONCELLO DE VIGO		

OBRAS E PROXECTOS MUNICIPAIS delineacion: alfonso rodriguez

arquitectos municipais: juan luis piñeiro ferradás david carvajal rodríguez-cadarso