

ANEJO Nº 13
SERVICIOS AFECTADOS.

ÍNDICE.

1. DESCRIPCIÓN.

2. PLANOS DE UBICACIÓN Y DISPOSICIÓN DE LAS ESPIRAS MAGNÉTICAS.

- Avenida Emilio Martínez Garrido.

SERVICIOS AFECTADOS.

1.- DESCRIPCIÓN.

No es de esperar que, por causa de la obra proyectada, se vean afectados servicios tales como accesos, saneamiento, abastecimiento, telecomunicaciones, energía o alumbrado que requieran contemplar su reposición. No obstante, si necesidades surgidas durante la ejecución de la obra obligaran a afectar cualquier servidumbre, el contratista deberá mantener y reponer la misma.


Sin embargo, la superficialidad de los medios de aforo de tráfico, mediante regatas de espiras magnéticas, hace presuponer que puedan verse afectadas al ejecutar el fresado de los pavimentos, por lo que se ha previsto su reposición en las vías que disponen de ellas, quedando valorada en el Presupuesto de este Proyecto.

Consultado el departamento de Tráfico del Ayuntamiento, la vía proyectada que dispone de dicho sistema es:

- Avenida de Emilio Martínez Garrido.

2. PLANOS DE UBICACIÓN Y DISPOSICIÓN DE LAS ESPIRAS MAGNÉTICAS.

Se adjuntan copias de los planos oficiales, facilitados por el departamento de Tráfico del Ayuntamiento, de los tramos de la vía de proyecto en los que se ubican los dispositivos de aforo y su disposición en los mismos.

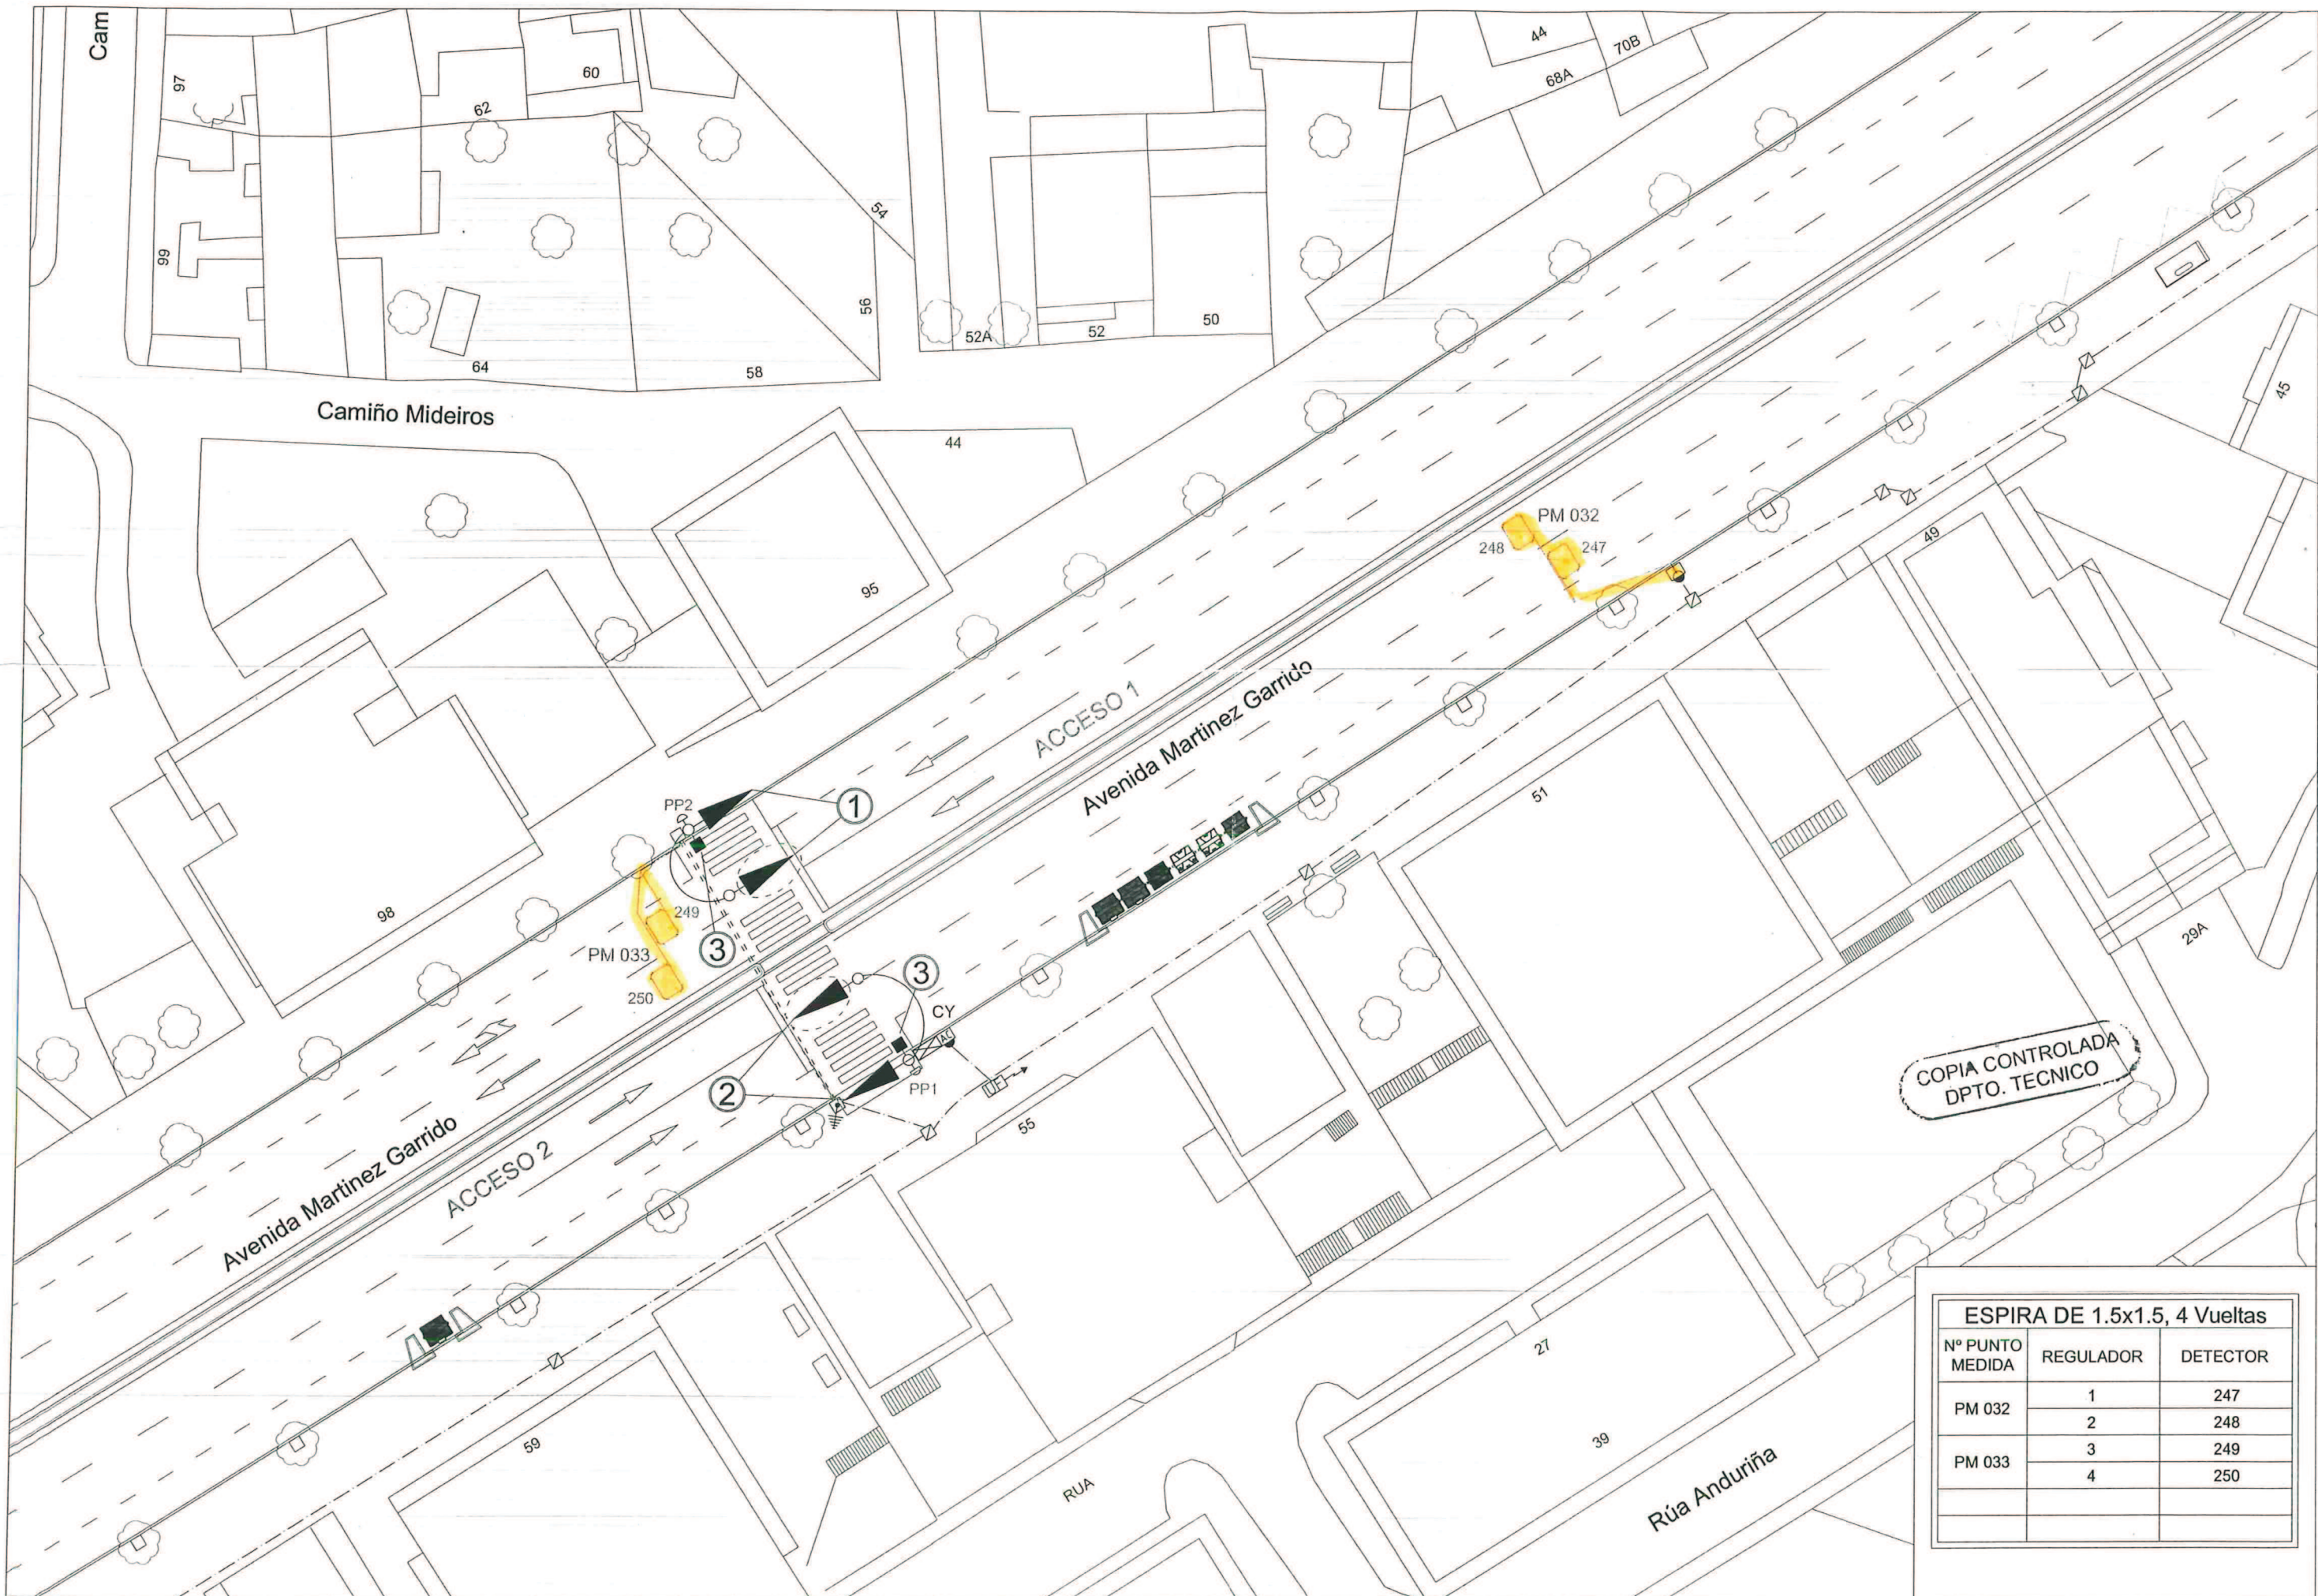


COPIA CONTROLADA
DPTO. TECNICO

ESPIRA DE 1.5x1.5, 4 Vueltas		
Nº PUNTO MEDIDA	REGULADOR	DETECTOR
PM 032	1	247
	2	248
PM 033	3	249
	4	250

esyCSA	Proyectado:	Sustituye a:	Sustituido por:	Fecha P.M:	Dibujado:	Revisado:	Fdo:
	Fecha	14 / 11 / 13	10 / 08 / 07	06 / 03 / 14	14 / 11 / 13	14 / 11 / 13	
	Nombre	M.Alenza			A.Herrero	D.Casas	

Señalización Semafórica en:
Martínez Garrido Nº 55 P.P.

Escala:	1:400	Nº. IDL:	425
Localidad:	Vigo	Nº. Plano:	1 de 1
		Nbre. Fichero:	SS - 425

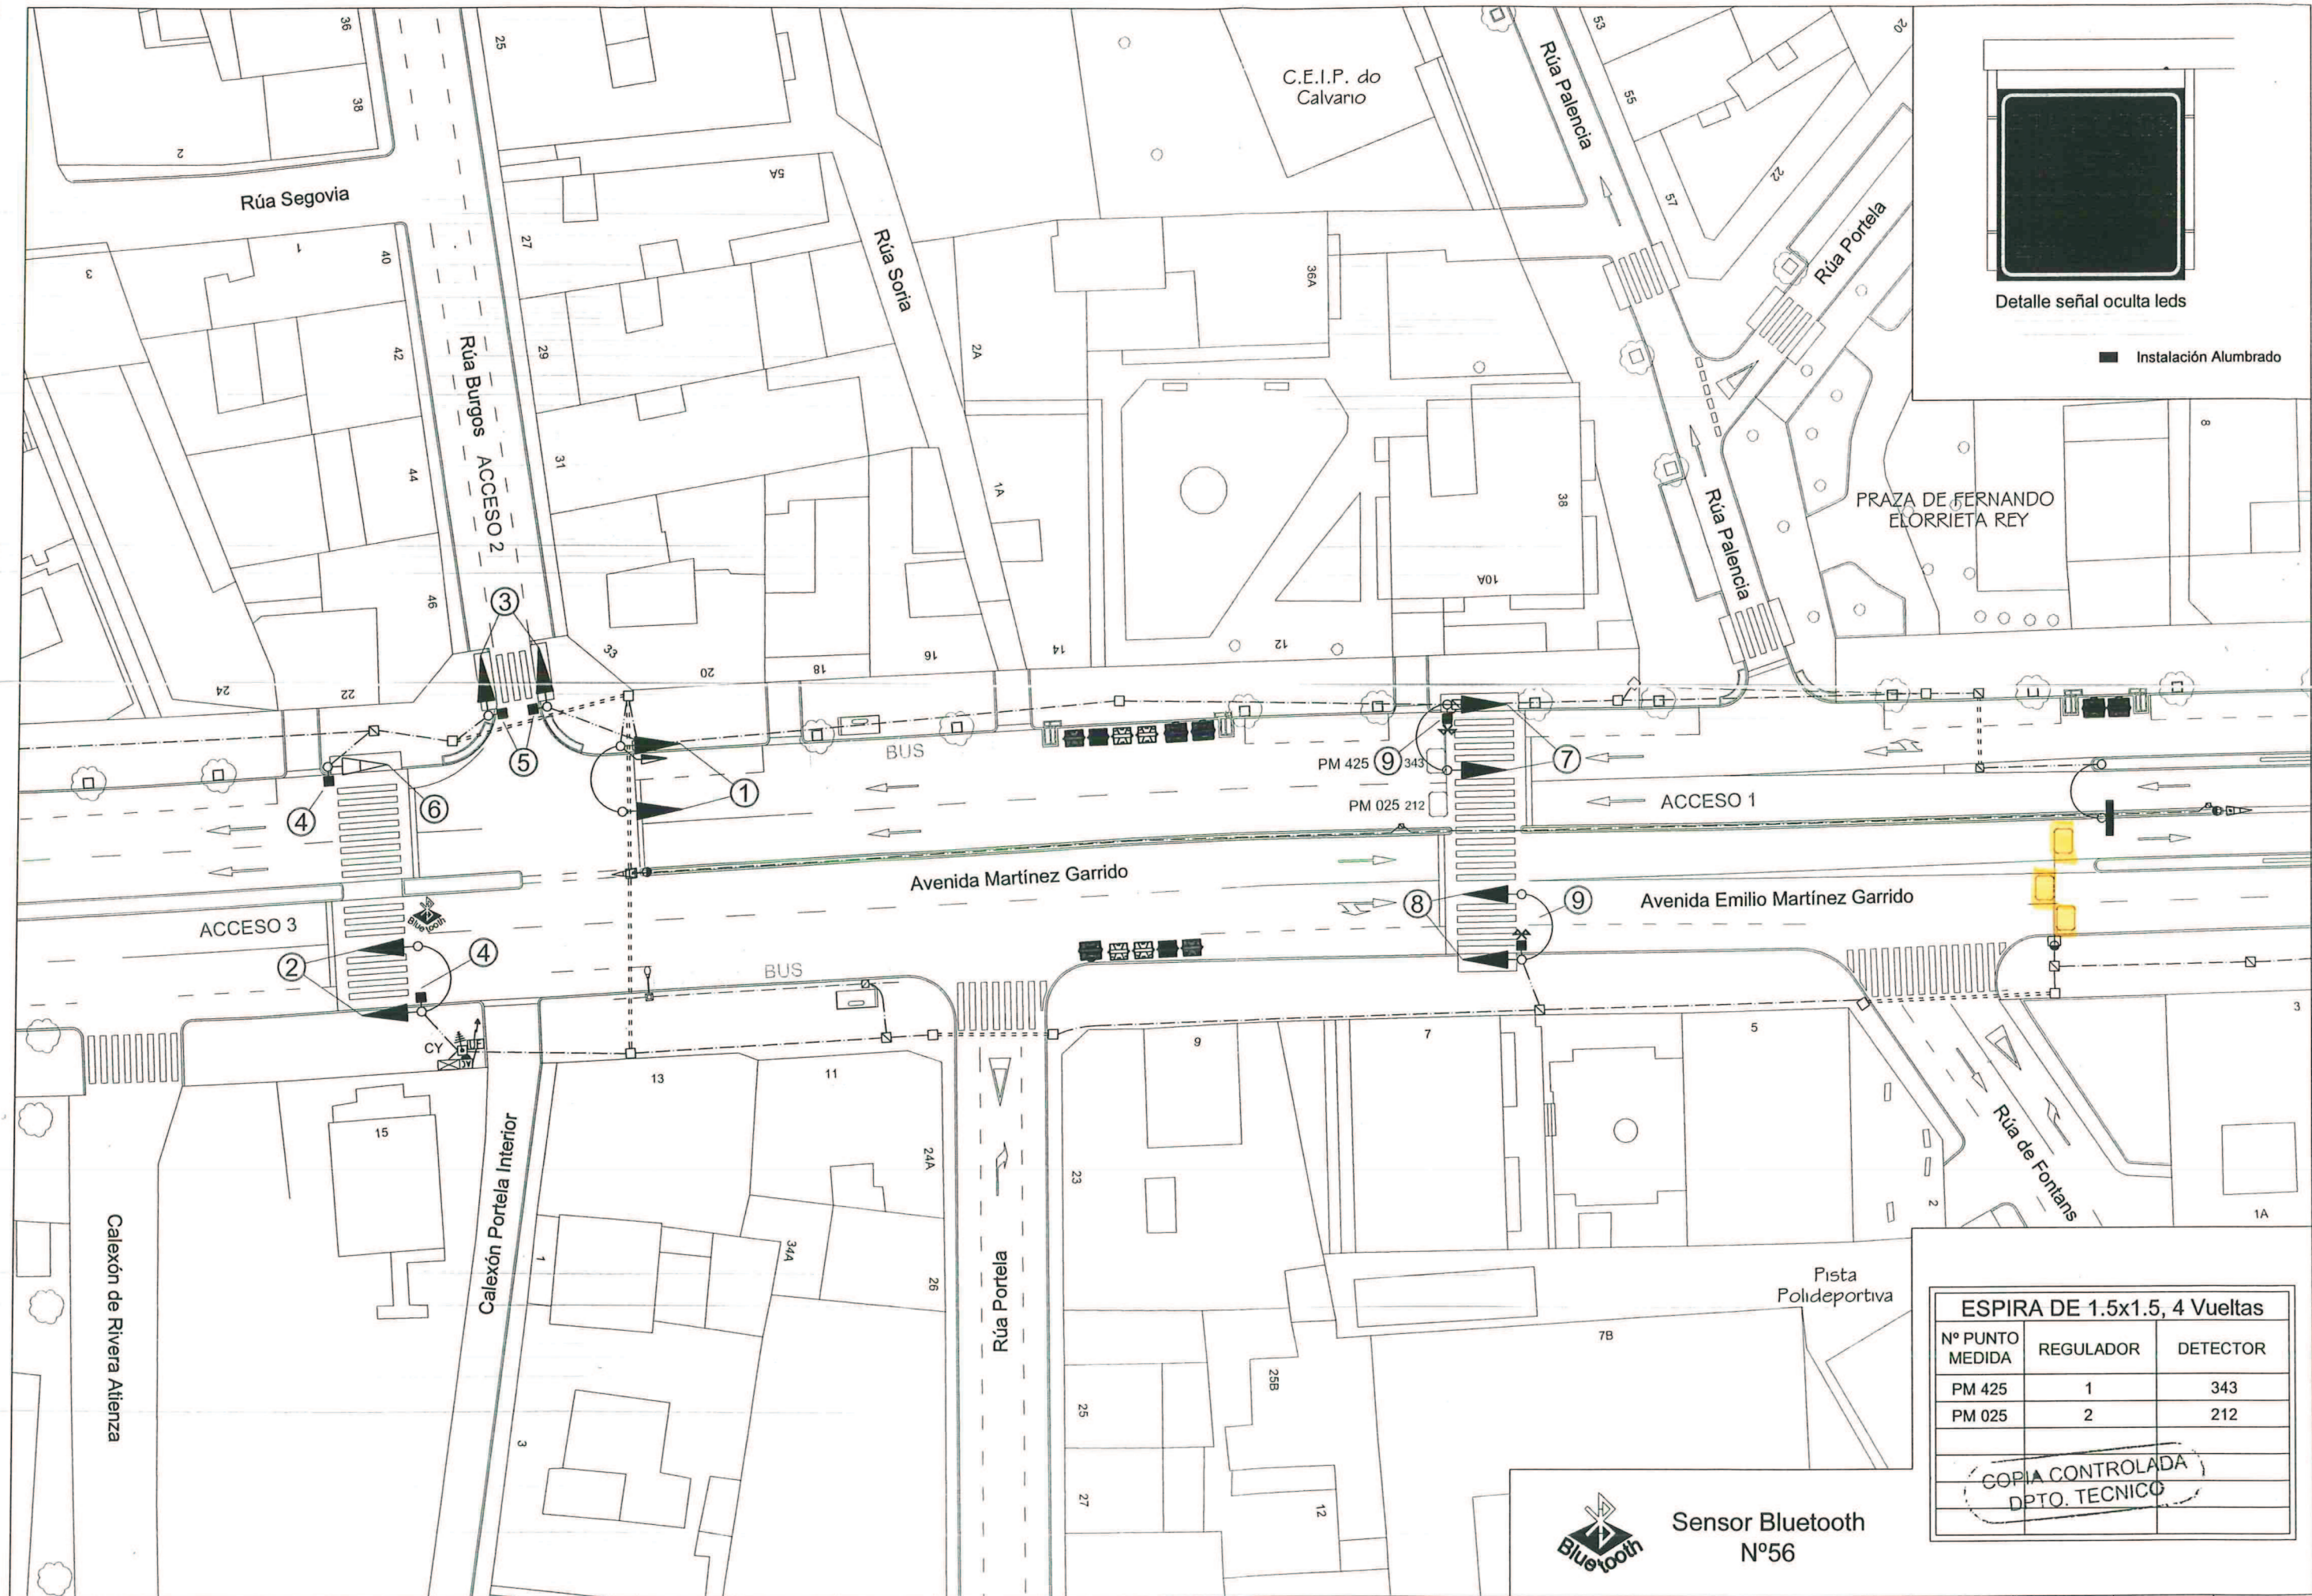

esyCSA	Proyectado:	08 / 03 / 16	Sustituye a:	23 / 06 / 14	Sustituido por:		Fecha P.M:	23 / 03 / 16	Dibujado:	08 / 03 / 16	Revisado:	08 / 03 / 16	Fdo:	
	Fecha	08 / 03 / 16												
	Nombre	D.Casas							A.Herrero		D.Casas			

Señalización Semafórica en:
Martínez Garrido - Burgos

Escala:	1:500	Nº. IDL:	423
Localidad:	Vigo	Nº. Plano:	1 de 1
		Nbre. Fichero:	SS - 423

ESPIRA DE 1.5x1.5, 4 Vueltas		
Nº PUNTO MEDIDA	REGULADOR	DETECTOR
PM 425	1	343
PM 025	2	212
COPIA CONTROLADA DPTO. TECNICO		