

DOCUMENTO Nº 2

PLANOS.



Copia auténtica do orixinal - Concello de Vigo

Data impresión: 04/08/2017 13:13

Páxina 1 de 13

Aprobado en Xunta de Goberno do 12/05/2017

Código de verificación: 2DE44-44443-A24D2-EEA34

Pode validar e/ou obter copia electrónica do documento utilizando o código QR da esquerda ou o código de verificación na dirección da sede electrónica <http://www.vigo.org/csv>

ÍNDICE.

- Nº 1: Situación.
- Nº 2: **Casco Urbano.** Emplazamiento.
- Nº 2.1.1: Rúa de Covadonga. Planta general.
- Nº 2.1.2: Rúa de Eduardo Cabello. Planta general.
- Nº 2.2.1: Rúa de Arines. Planta general.
- Nº 2.2.2: Rúa do Couto. Planta general.
- Nº 2.2.3: Rúa do Marqués de Alcedo. Planta general. (2 hojas)
- Nº 2.3.1: Rúa da Pastora. Planta general.
- Nº 3: Detalles. (2 hojas)



Copia auténtica do orixinal - Concello de Vigo

Data impresión: 04/08/2017 13:13


Páxina 2 de 13



Aprobado en Xunta de Goberno do 12/05/2017

Código de verificación: 2DE44-44443-A24D2-EEA34

Pode validar e/ou obter copia electrónica do documento utilizando o código QR da esquerda ou o código de verificación na dirección da sede electrónica <http://www.vigo.org/csv>

PROYECTO	
SUSTITUCIÓN DE FIRMES DE VÍAS EN CONTORNAS PATRIMONIAIS, VIGO CENTRO	
CONCELLERÍA DE FOMENTO	CONCELLO DE VIGO
SITUACIÓN	
VIGO	
PLANO	
Situación	
ESCALA:	
S/E	
1	
1 DE 1	
Eduardo Llorens Ingeniero de Camión, Carreteras y Puentes Colegiado 1881	
E.F. INGENIEROS, S.L.	
Firma	
Junio de 2016	

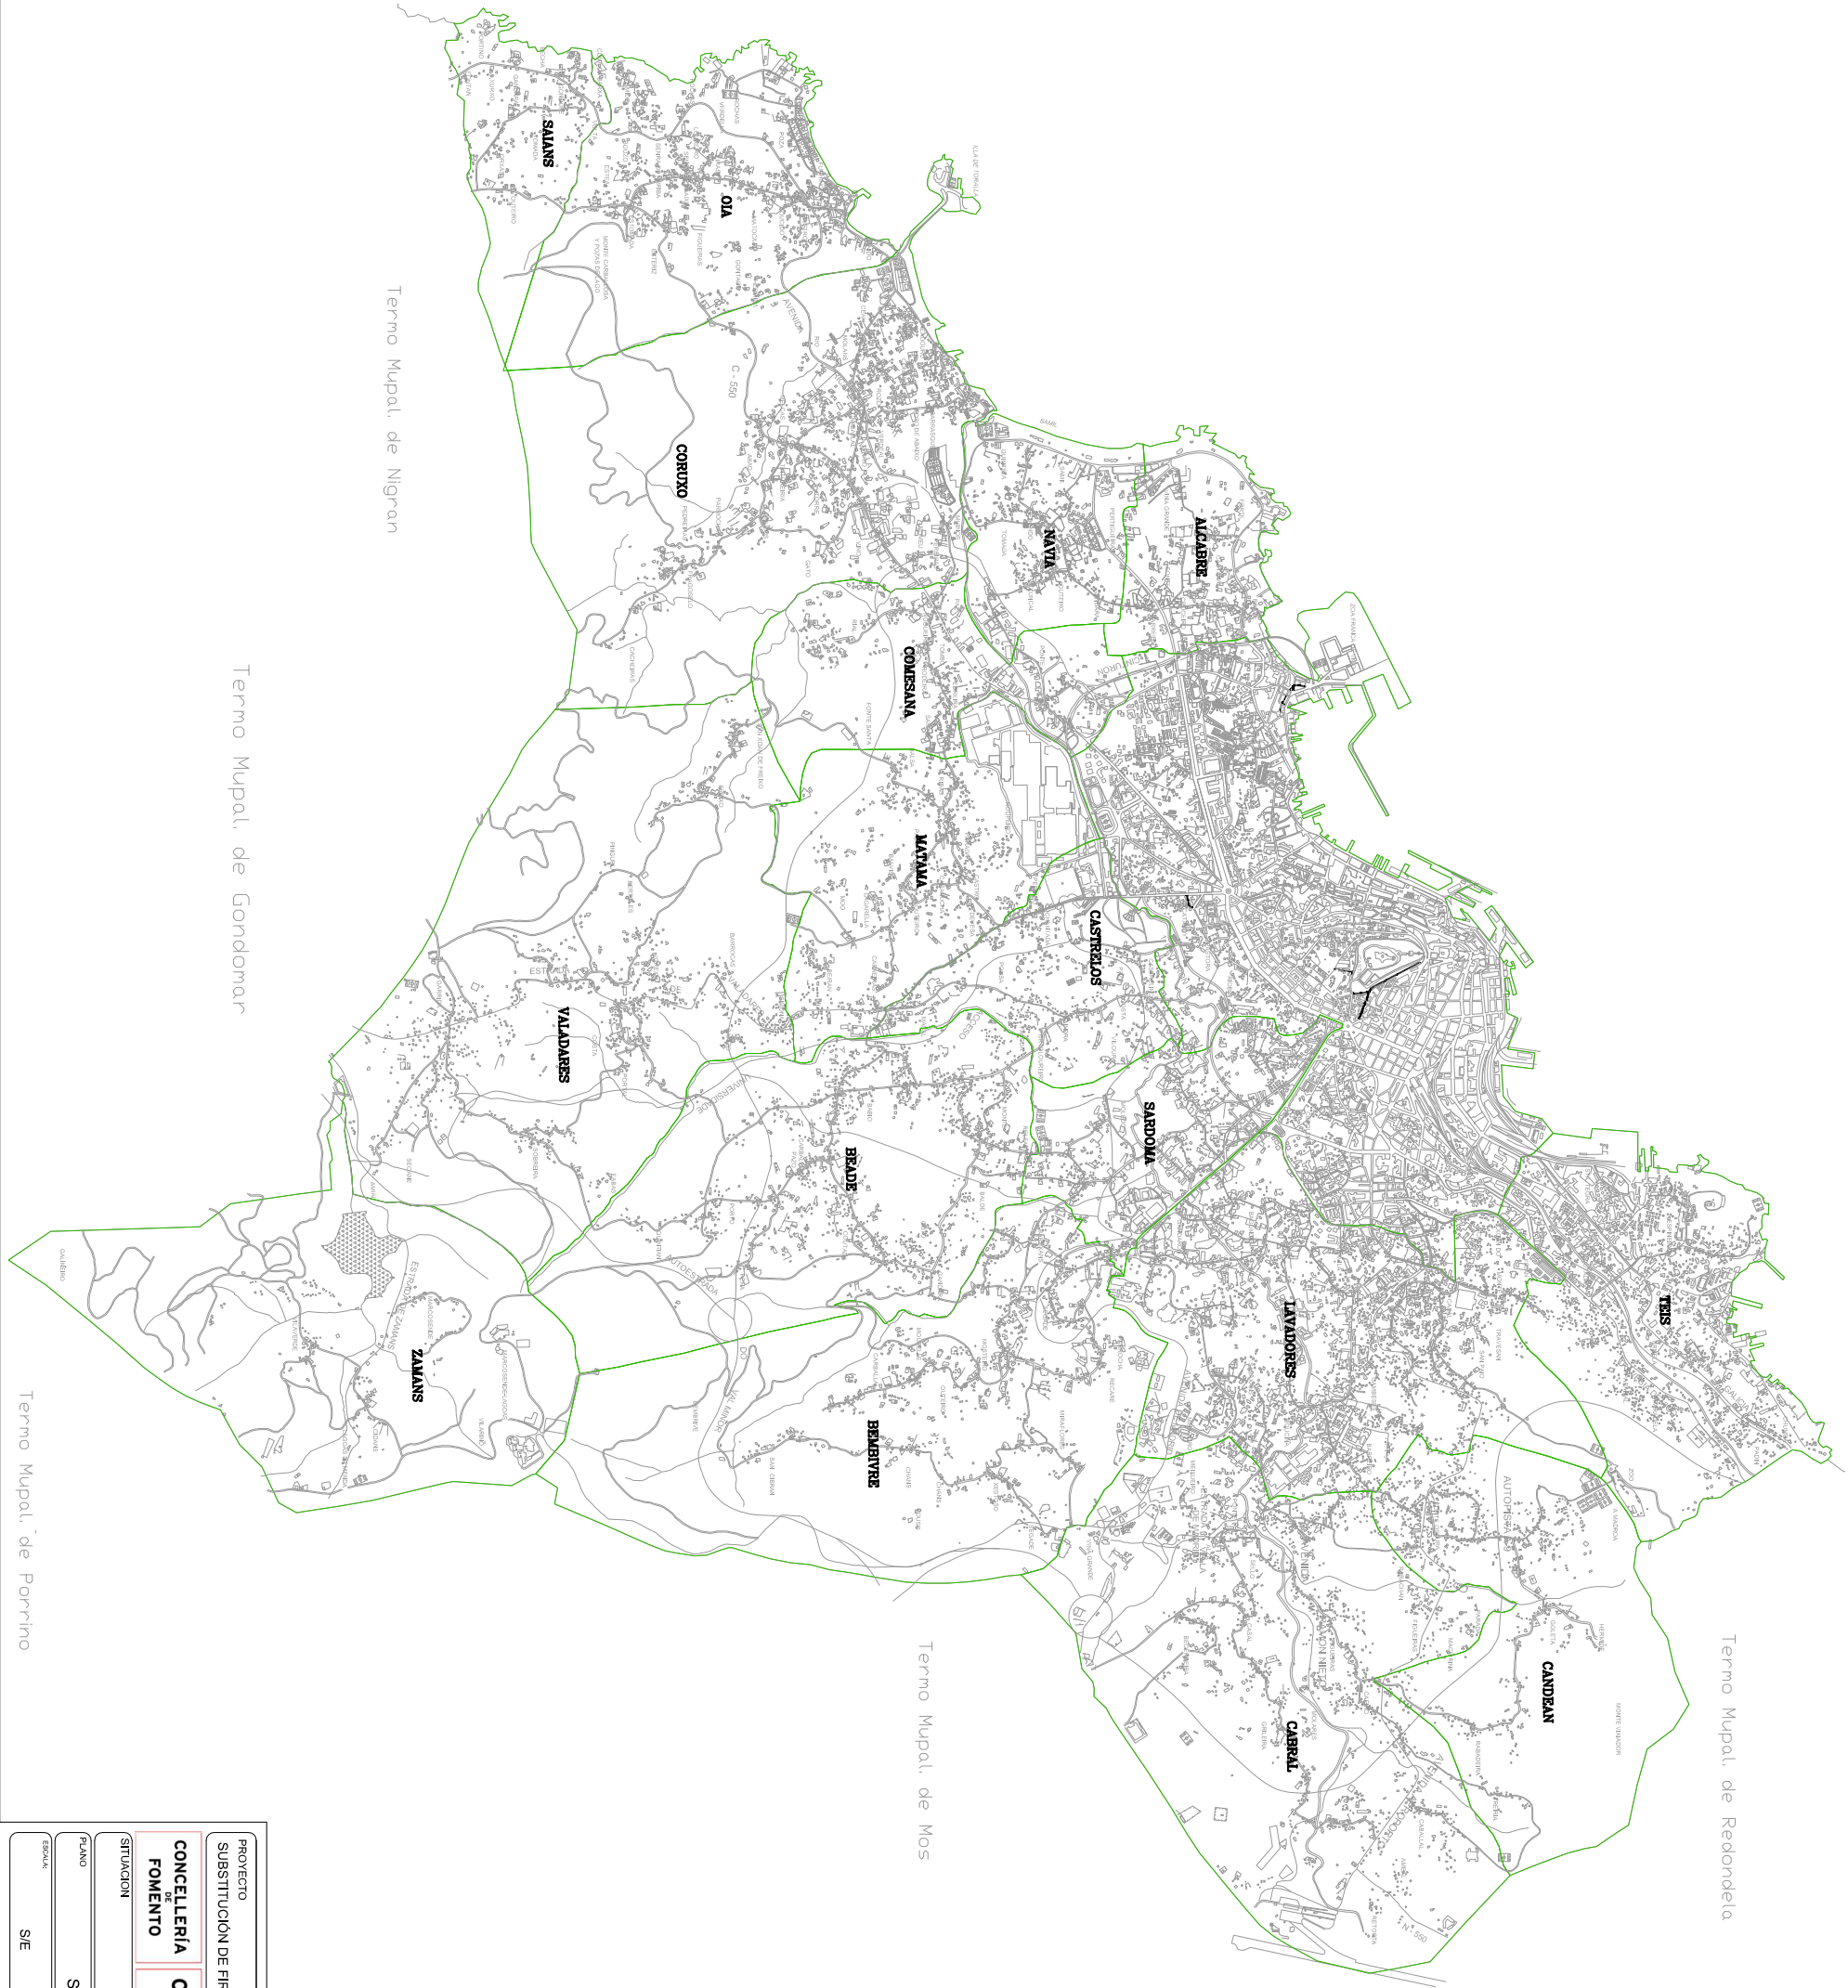

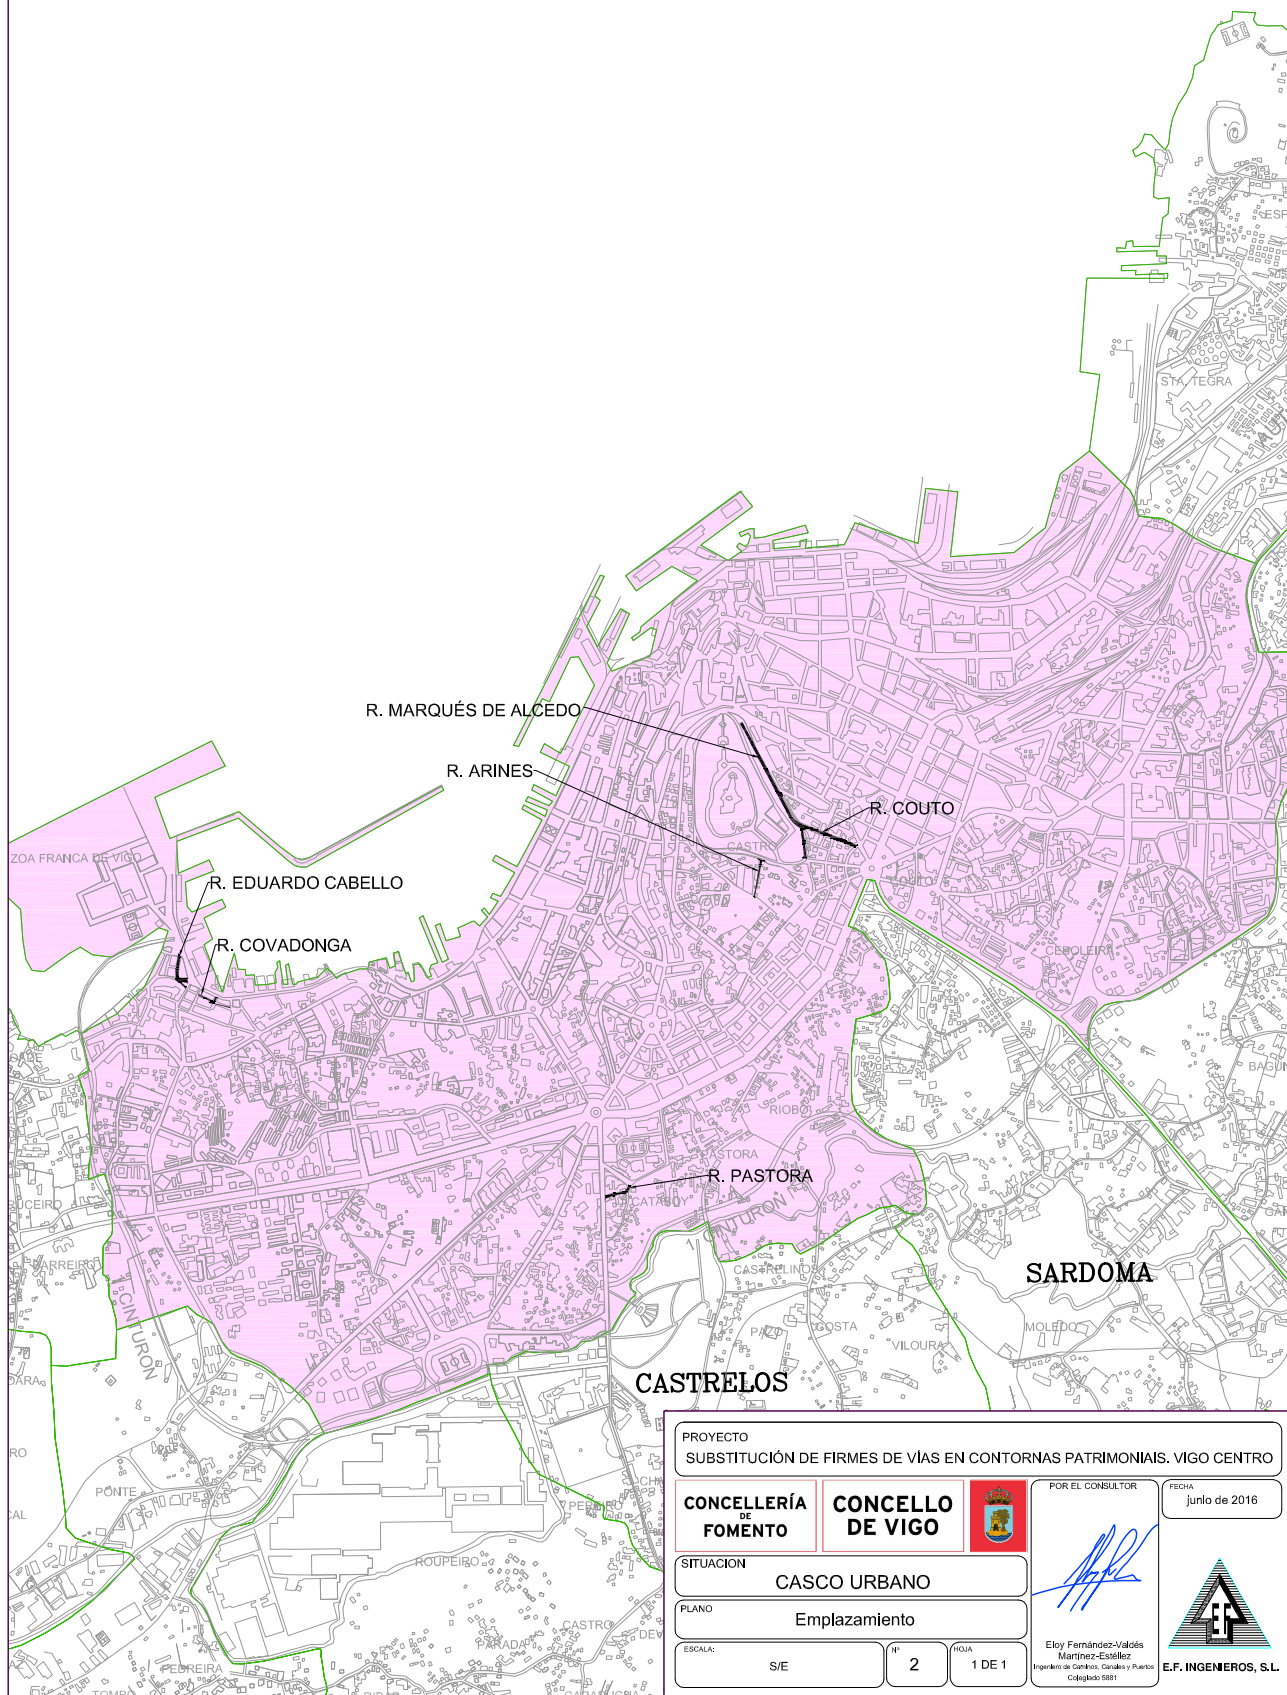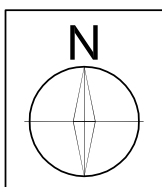

PROYECTO
SUBSTITUCIÓN DE FIRMES DE VÍAS EN CONTORNAS PATRIMONIAIS. VIGO CENTRO

CONCELLERÍA
DE
FOMENTO

CONCELLO
DE VIGO



POR EL CONSULTOR

FECHA

junio de 2016

SITUACIÓN
CASCO URBANO

PLANO
Emplazamiento

ESCALA: S/E Nº 2 HOJA 1 DE 1

[Signature]

Eloy Fernández-Valdés
Martínez-Estaleir
Ingeniero de Caminos, Canales y Puertos
Colegiado 5881



E.F. INGENIEROS, S.L.



Copia auténtica do orixinal - Concello de Vigo



Aprobado en Xunta de Goberno do 12/05/2017

Data impresión: 04/08/2017 13:13

Páxina 4 de 13

Código de verificación: 2DE44-44443-A24D2-EEA34

Pode validar e/ou obter copia electrónica do documento utilizando o código QR da esquerda ou o código de verificación na dirección da sede electrónica <http://www.vigo.org/csv>

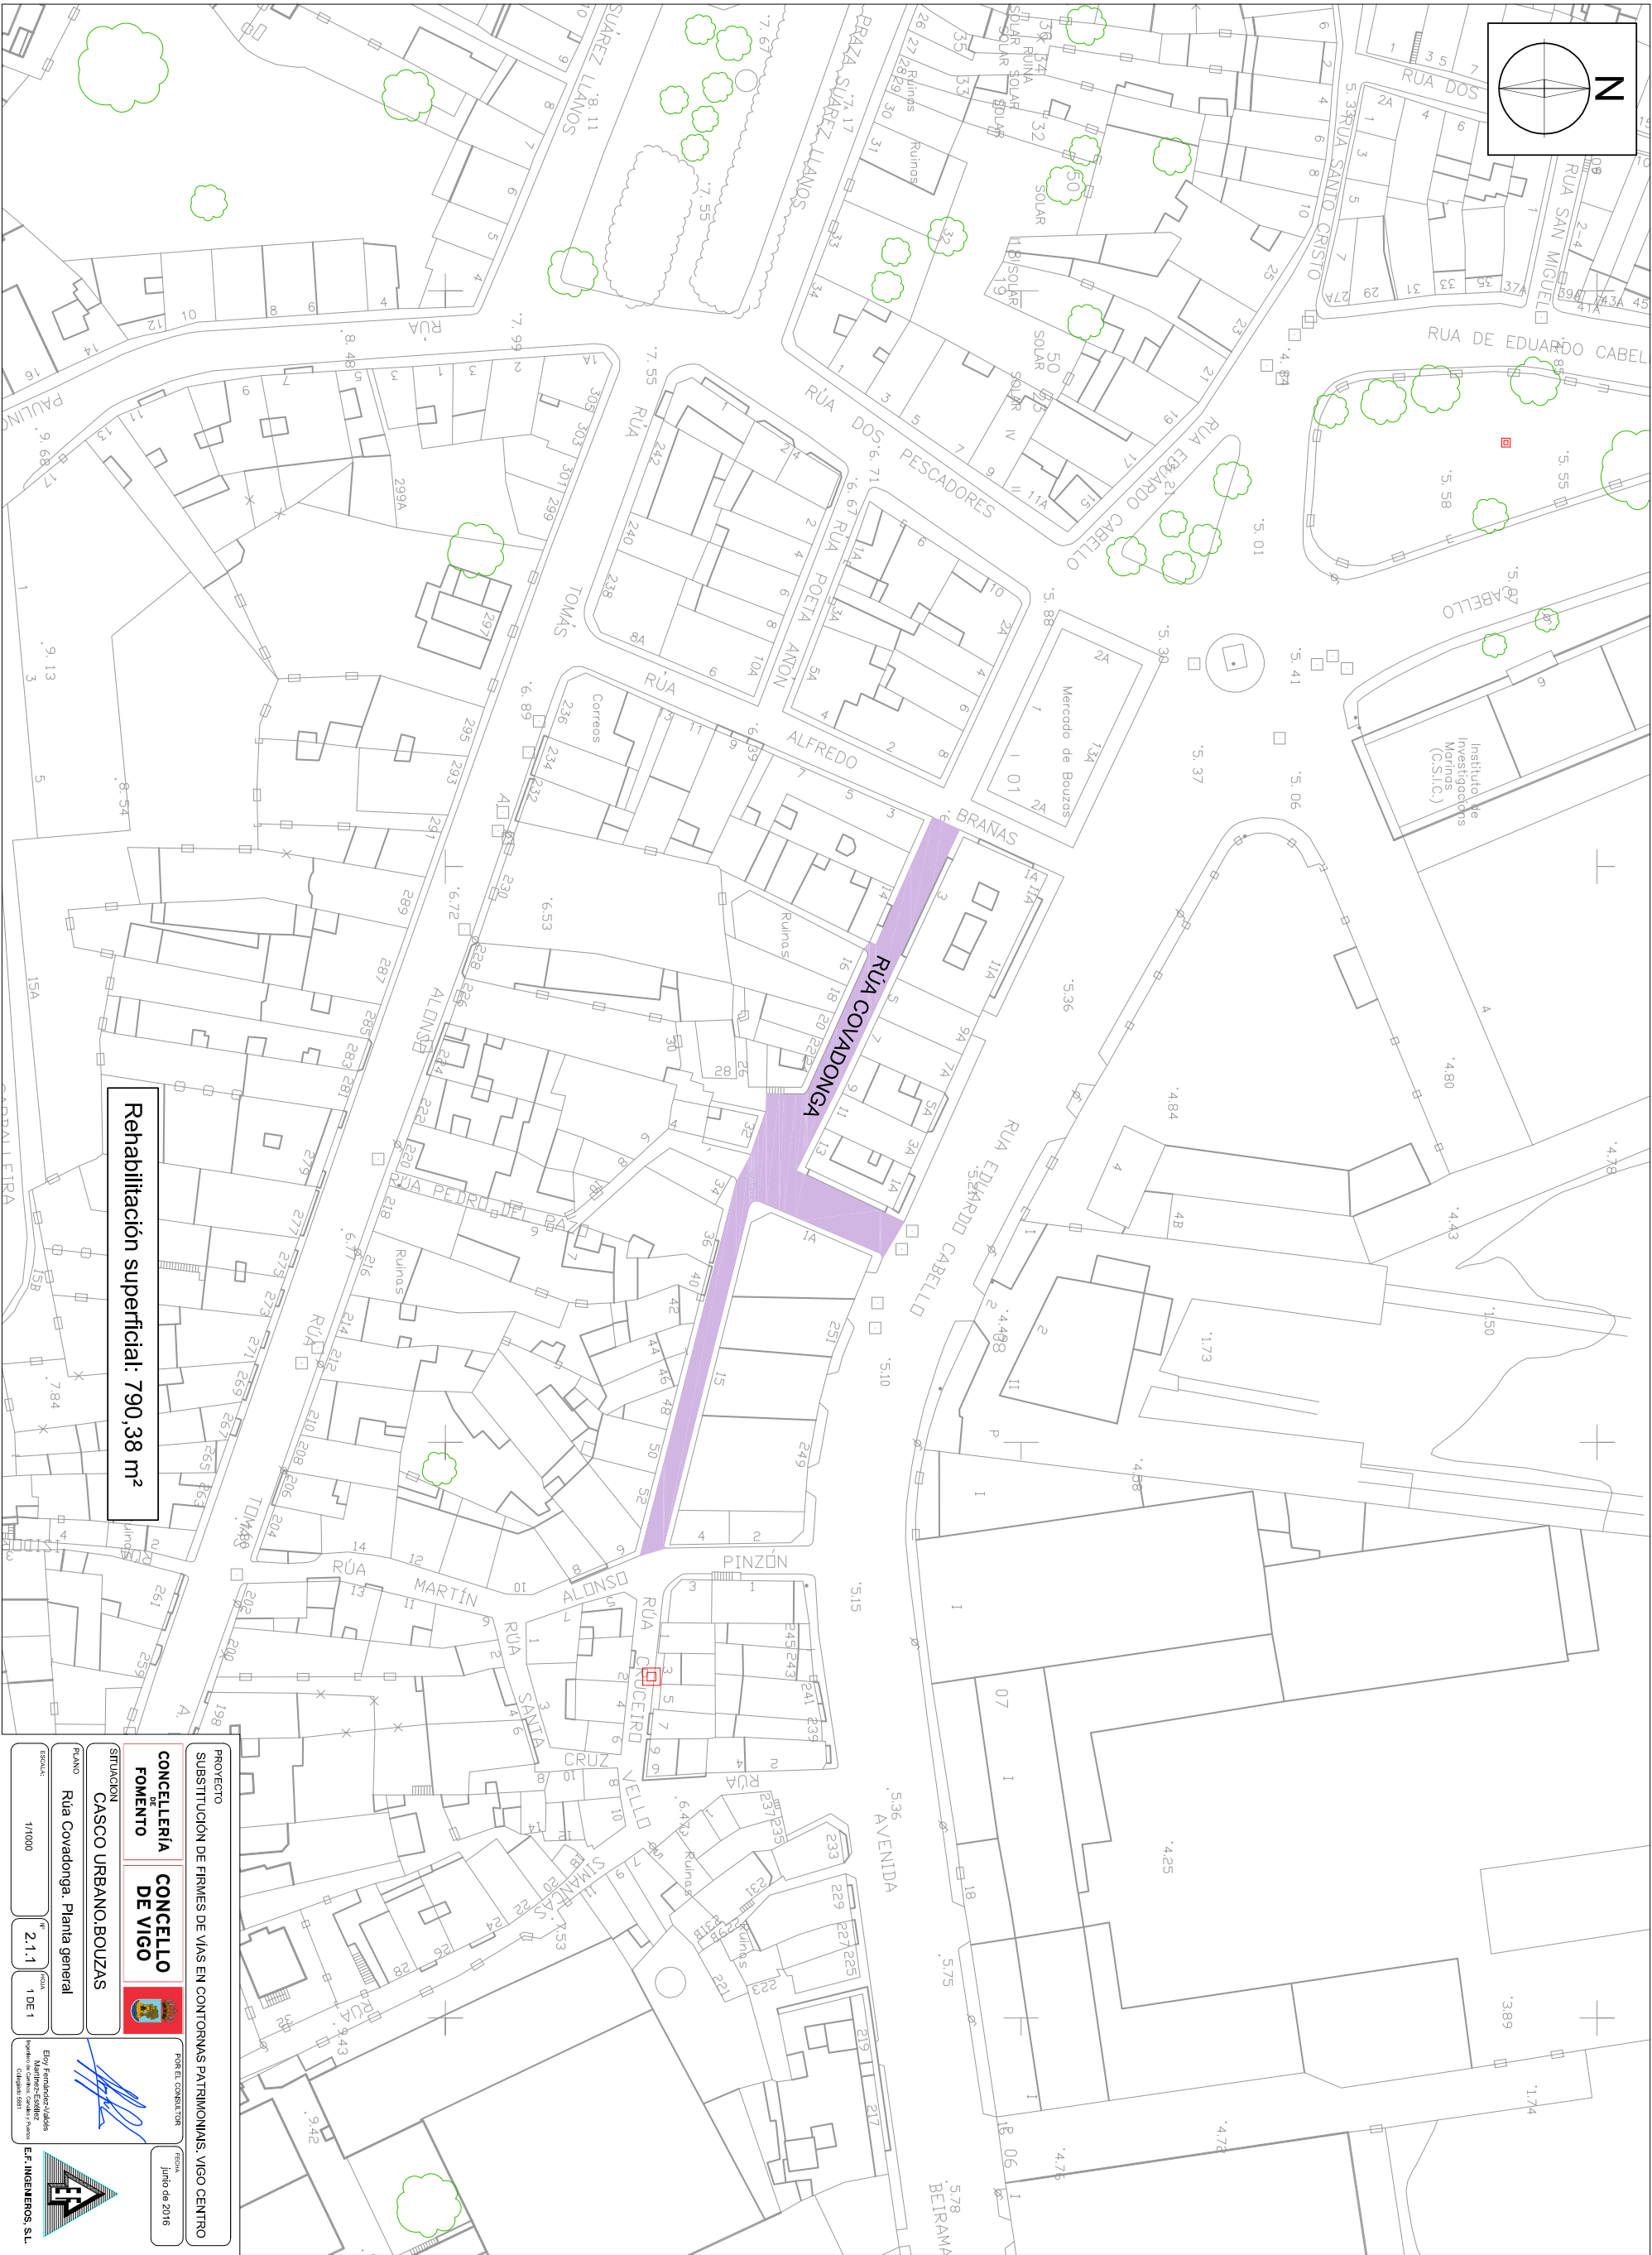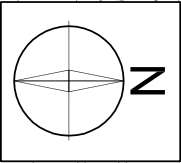

Rehabilitación superficial: 790,38 m²

PROYECTO

SUBSTITUCIÓN DE FIRMES DE VÍAS EN CONTORNOS PATRIMONIAIS. VIGO CENTRO

CONCELLERÍA DE FOMENTO

CONCELLO DE VIGO

SITUACIÓN

CASCO URBANO, BOUZAS

PLANO

Rúa Covadonga. Planta general

ESCALA

1/1000

FECHA

2.1.1

FOURTE



1 DE 1

FORN ELO CONSELLER

FORN ELO CONSELLER

FECHA

junio de 2016

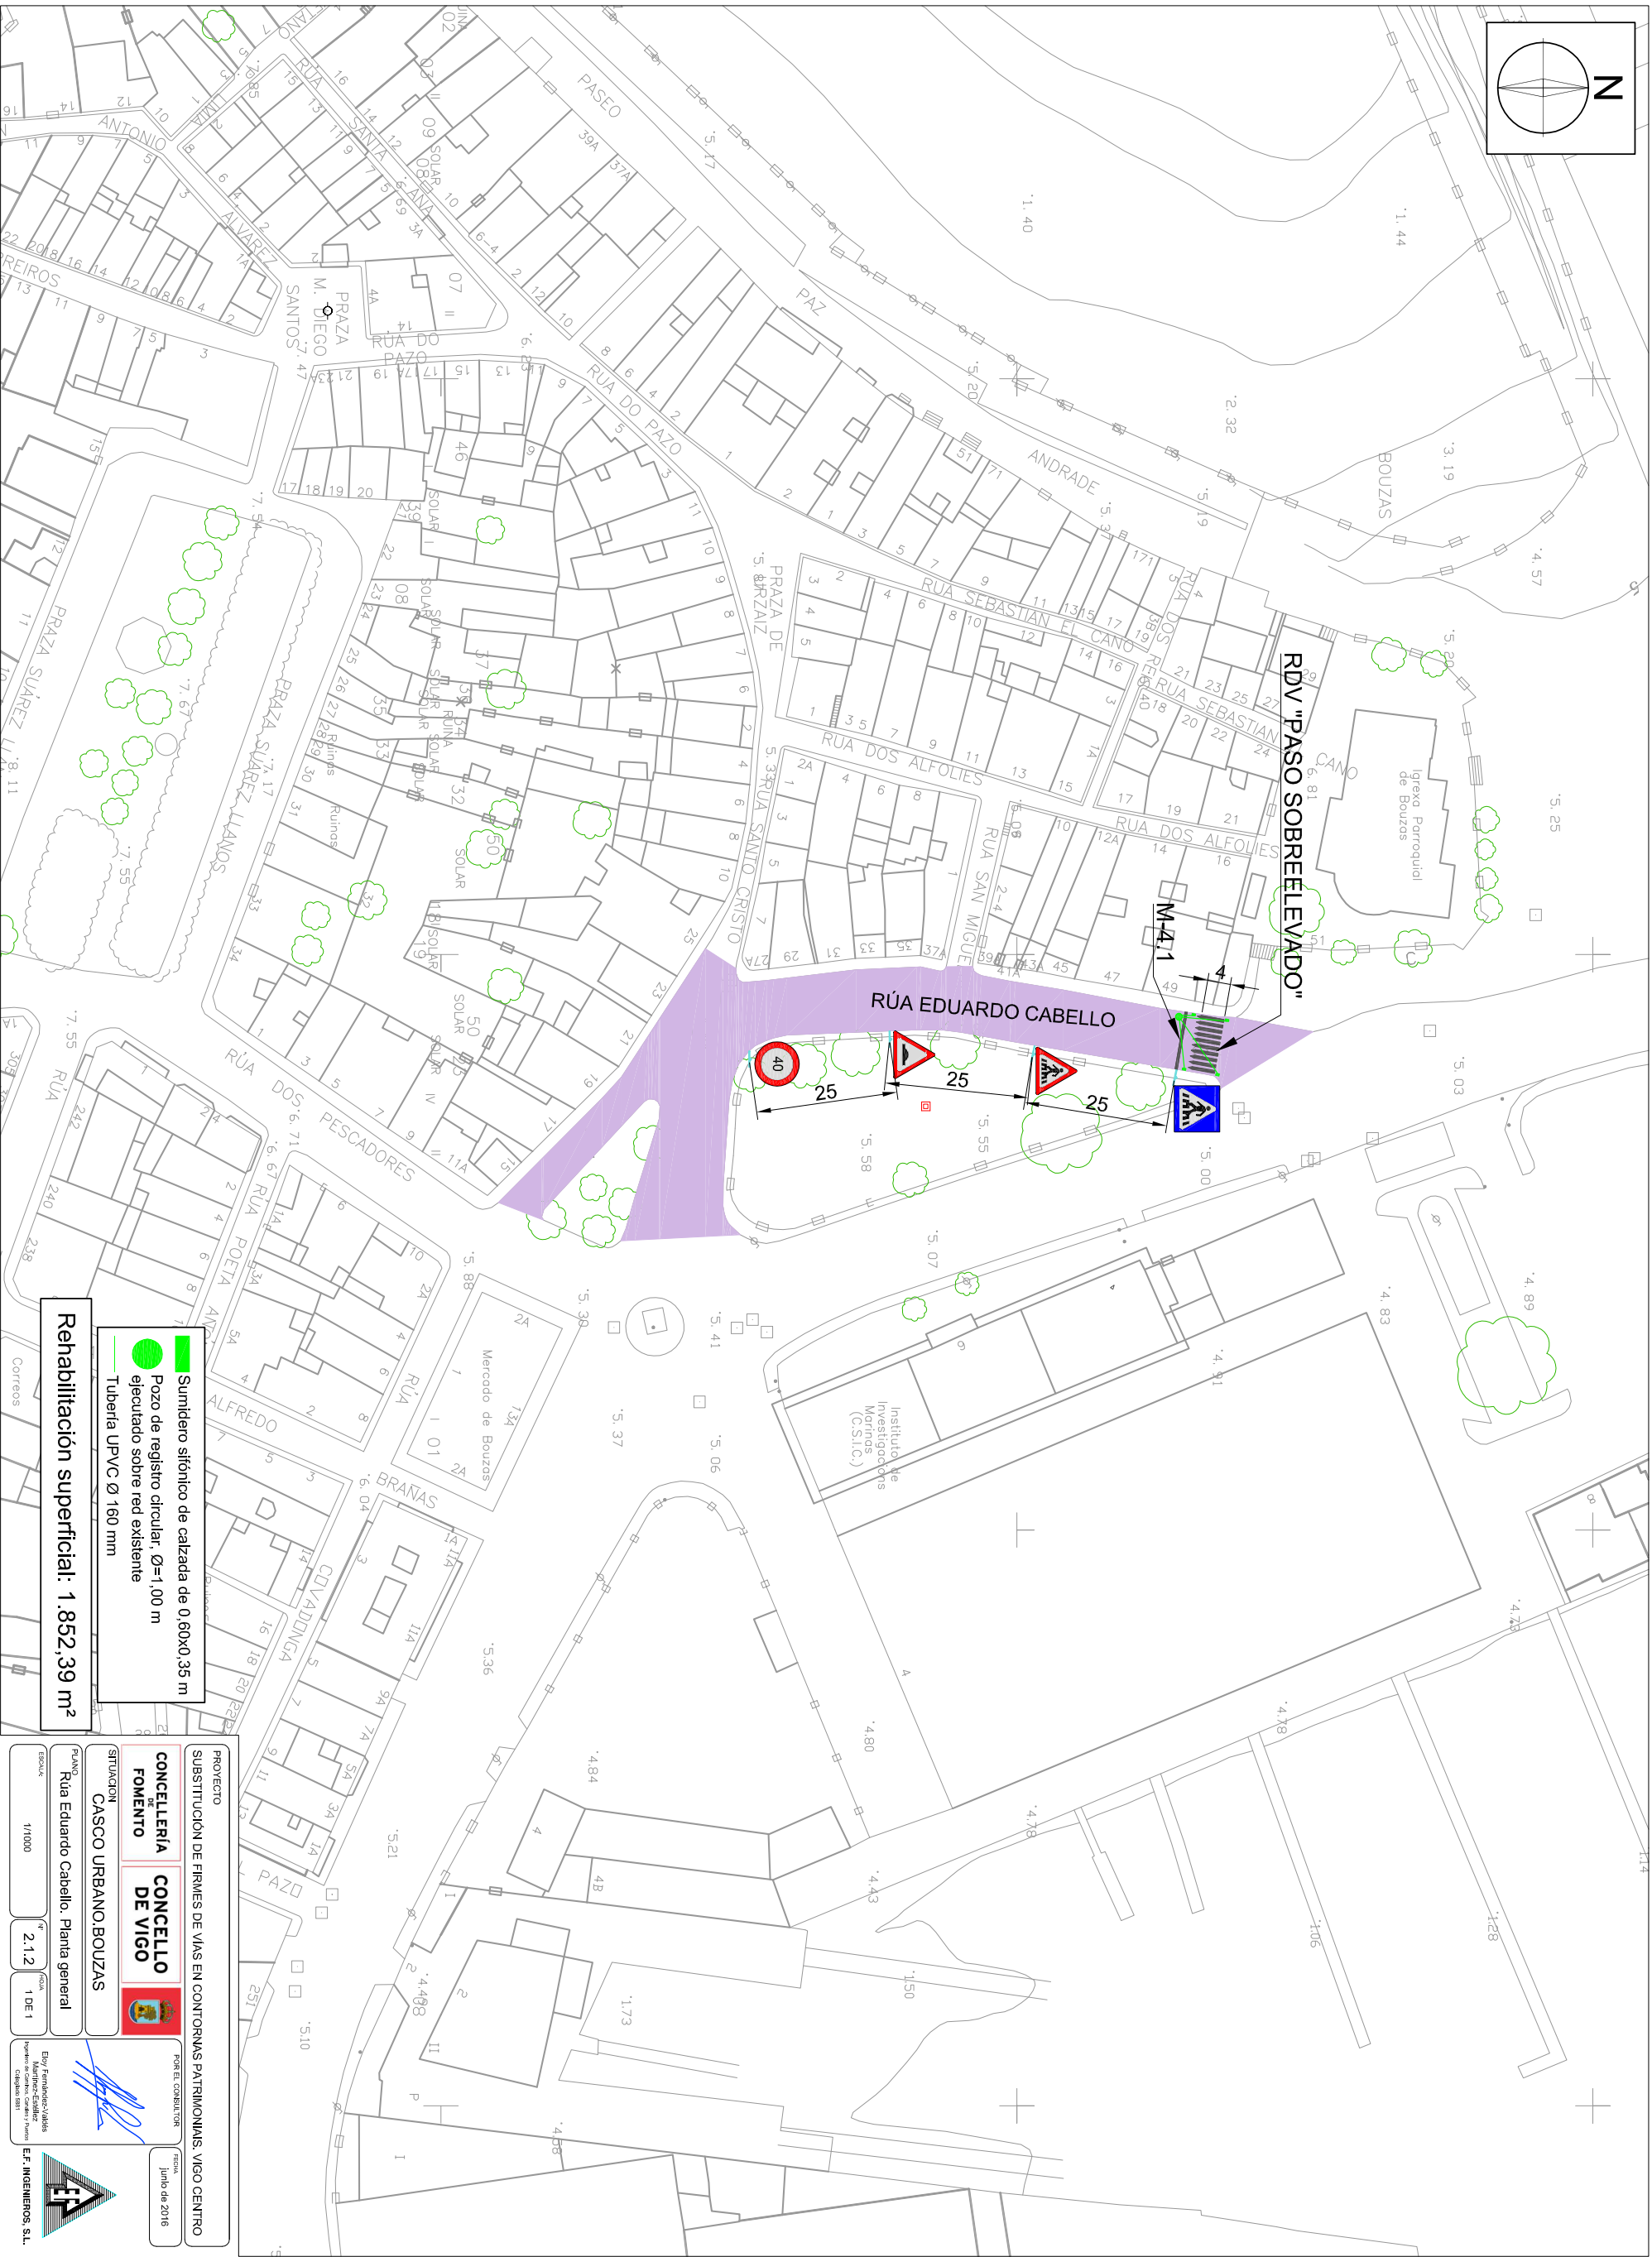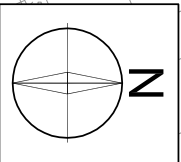

Rehabilitación superficial: 1.852,39 m²

- Sumidero sifónico de calzada de 0,60x0,35 m
- Pozo de registro circular, Ø=1,00 m
- electrado sobre red existente
- Tubería UPVC Ø 160 mm

PROYECTO

SUSTITUCIÓN DE FIRMAS DE VÍAS EN CONTORNAS PATRIMONIAIS, VIGO CENTRO

CONCELLERÍA DE FOMENTO

CONCELLO DE VIGO

SITUACIÓN

CASCO URBANO, BOUZAS

PLANO

Rúa Eduardo Cabello. Planta general

ESCALA

1/1000

Nº

2.1.2

FOJA

1 DE 1

FOR EL CONSULTOR


FECHA



junio de 2016

E.F. INGENIEROS, S.L.



Copia auténtica do orixinal - Concello de Vigo	Data impresión: 04/08/2017 13:13	Páxina 6 de 13
Aprobado en Xunta de Goberno do 12/05/2017	Código de verificación: 2DE44-44443-A24D2-EEA34	
Pode validar e/ou obter copia electrónica do documento utilizando o código QR da esquerda ou o código de verificación na dirección da sede electrónica http://www.vigo.org/csv		

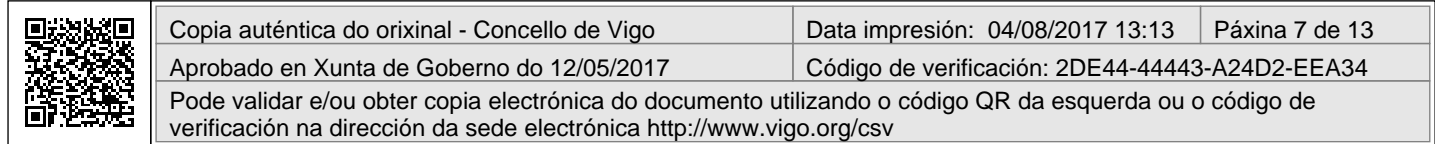

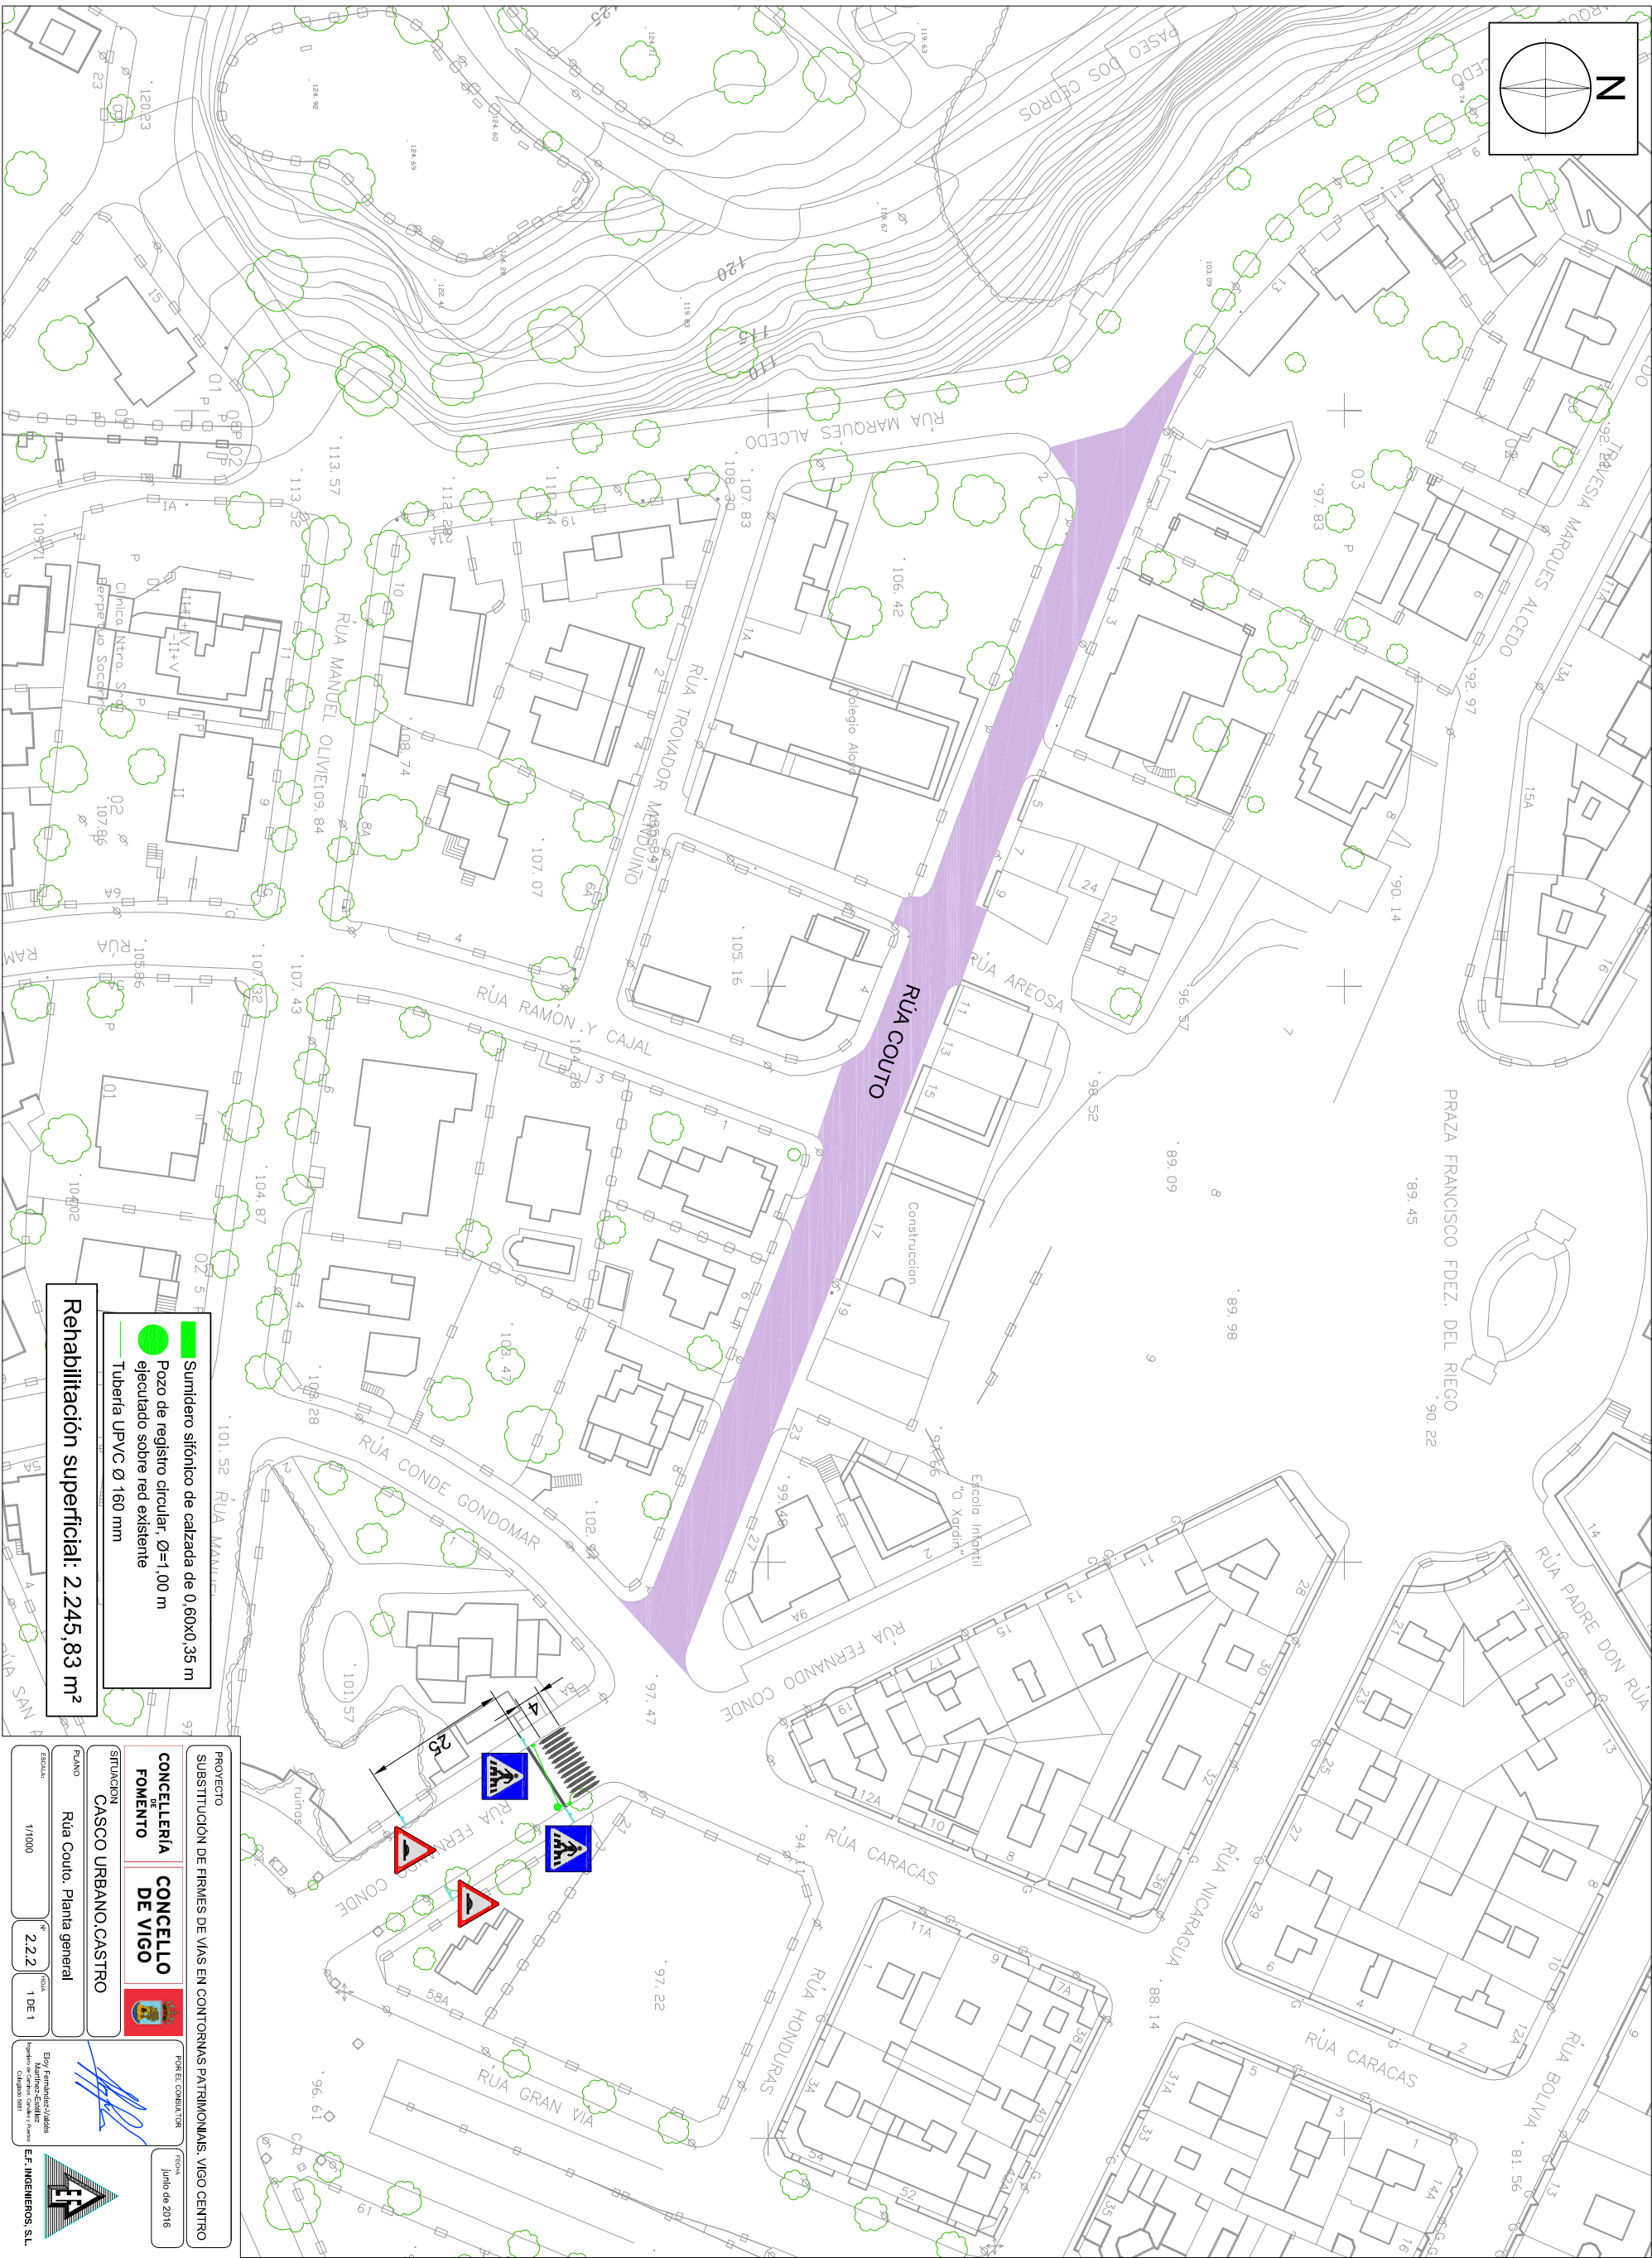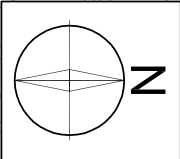

Sumidero sifónico de calzada de 0,60x0,35 m
Pozo de registro circular, Ø=1,00 m
ejecutado sobre red existente
Tubería UPVC Ø 160 mm

Rehabilitación superficial: 2.245,83 m²

PROYECTO
SUSTITUCIÓN DE FIRMES DE VÍAS EN CONTORNOS PATRIMONIAIS, VIGO CENTRO

CONCELLERÍA DE FOMENTO
CONCELLO DE VIGO

SITUACIÓN
CASCO URBANO CASTRO

PLANO
Rúa Couto, Planta general

ESCALA
1:1000

Por el Consultor
Eduardo Fernández Jorjón
Ingeniero de Obras Públicas, Graduado en Ingeniería
E.F. INGENIEROS, S.L.
Junio de 2016





Copia auténtica do orixinal - Concello de Vigo
Aprobado en Xunta de Goberno do 12/05/2017
Pode validar e/ou obter copia electrónica do documento utilizando o código QR da esquerda ou o código de verificación na dirección da sede electrónica <http://www.vigo.org/csv>

Data impresión: 04/08/2017 13:13
Código de verificación: 2DE44-44443-A24D2-EEA34

Páxina 8 de 13



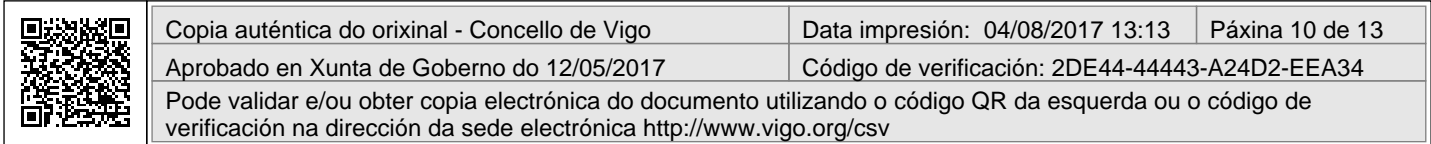

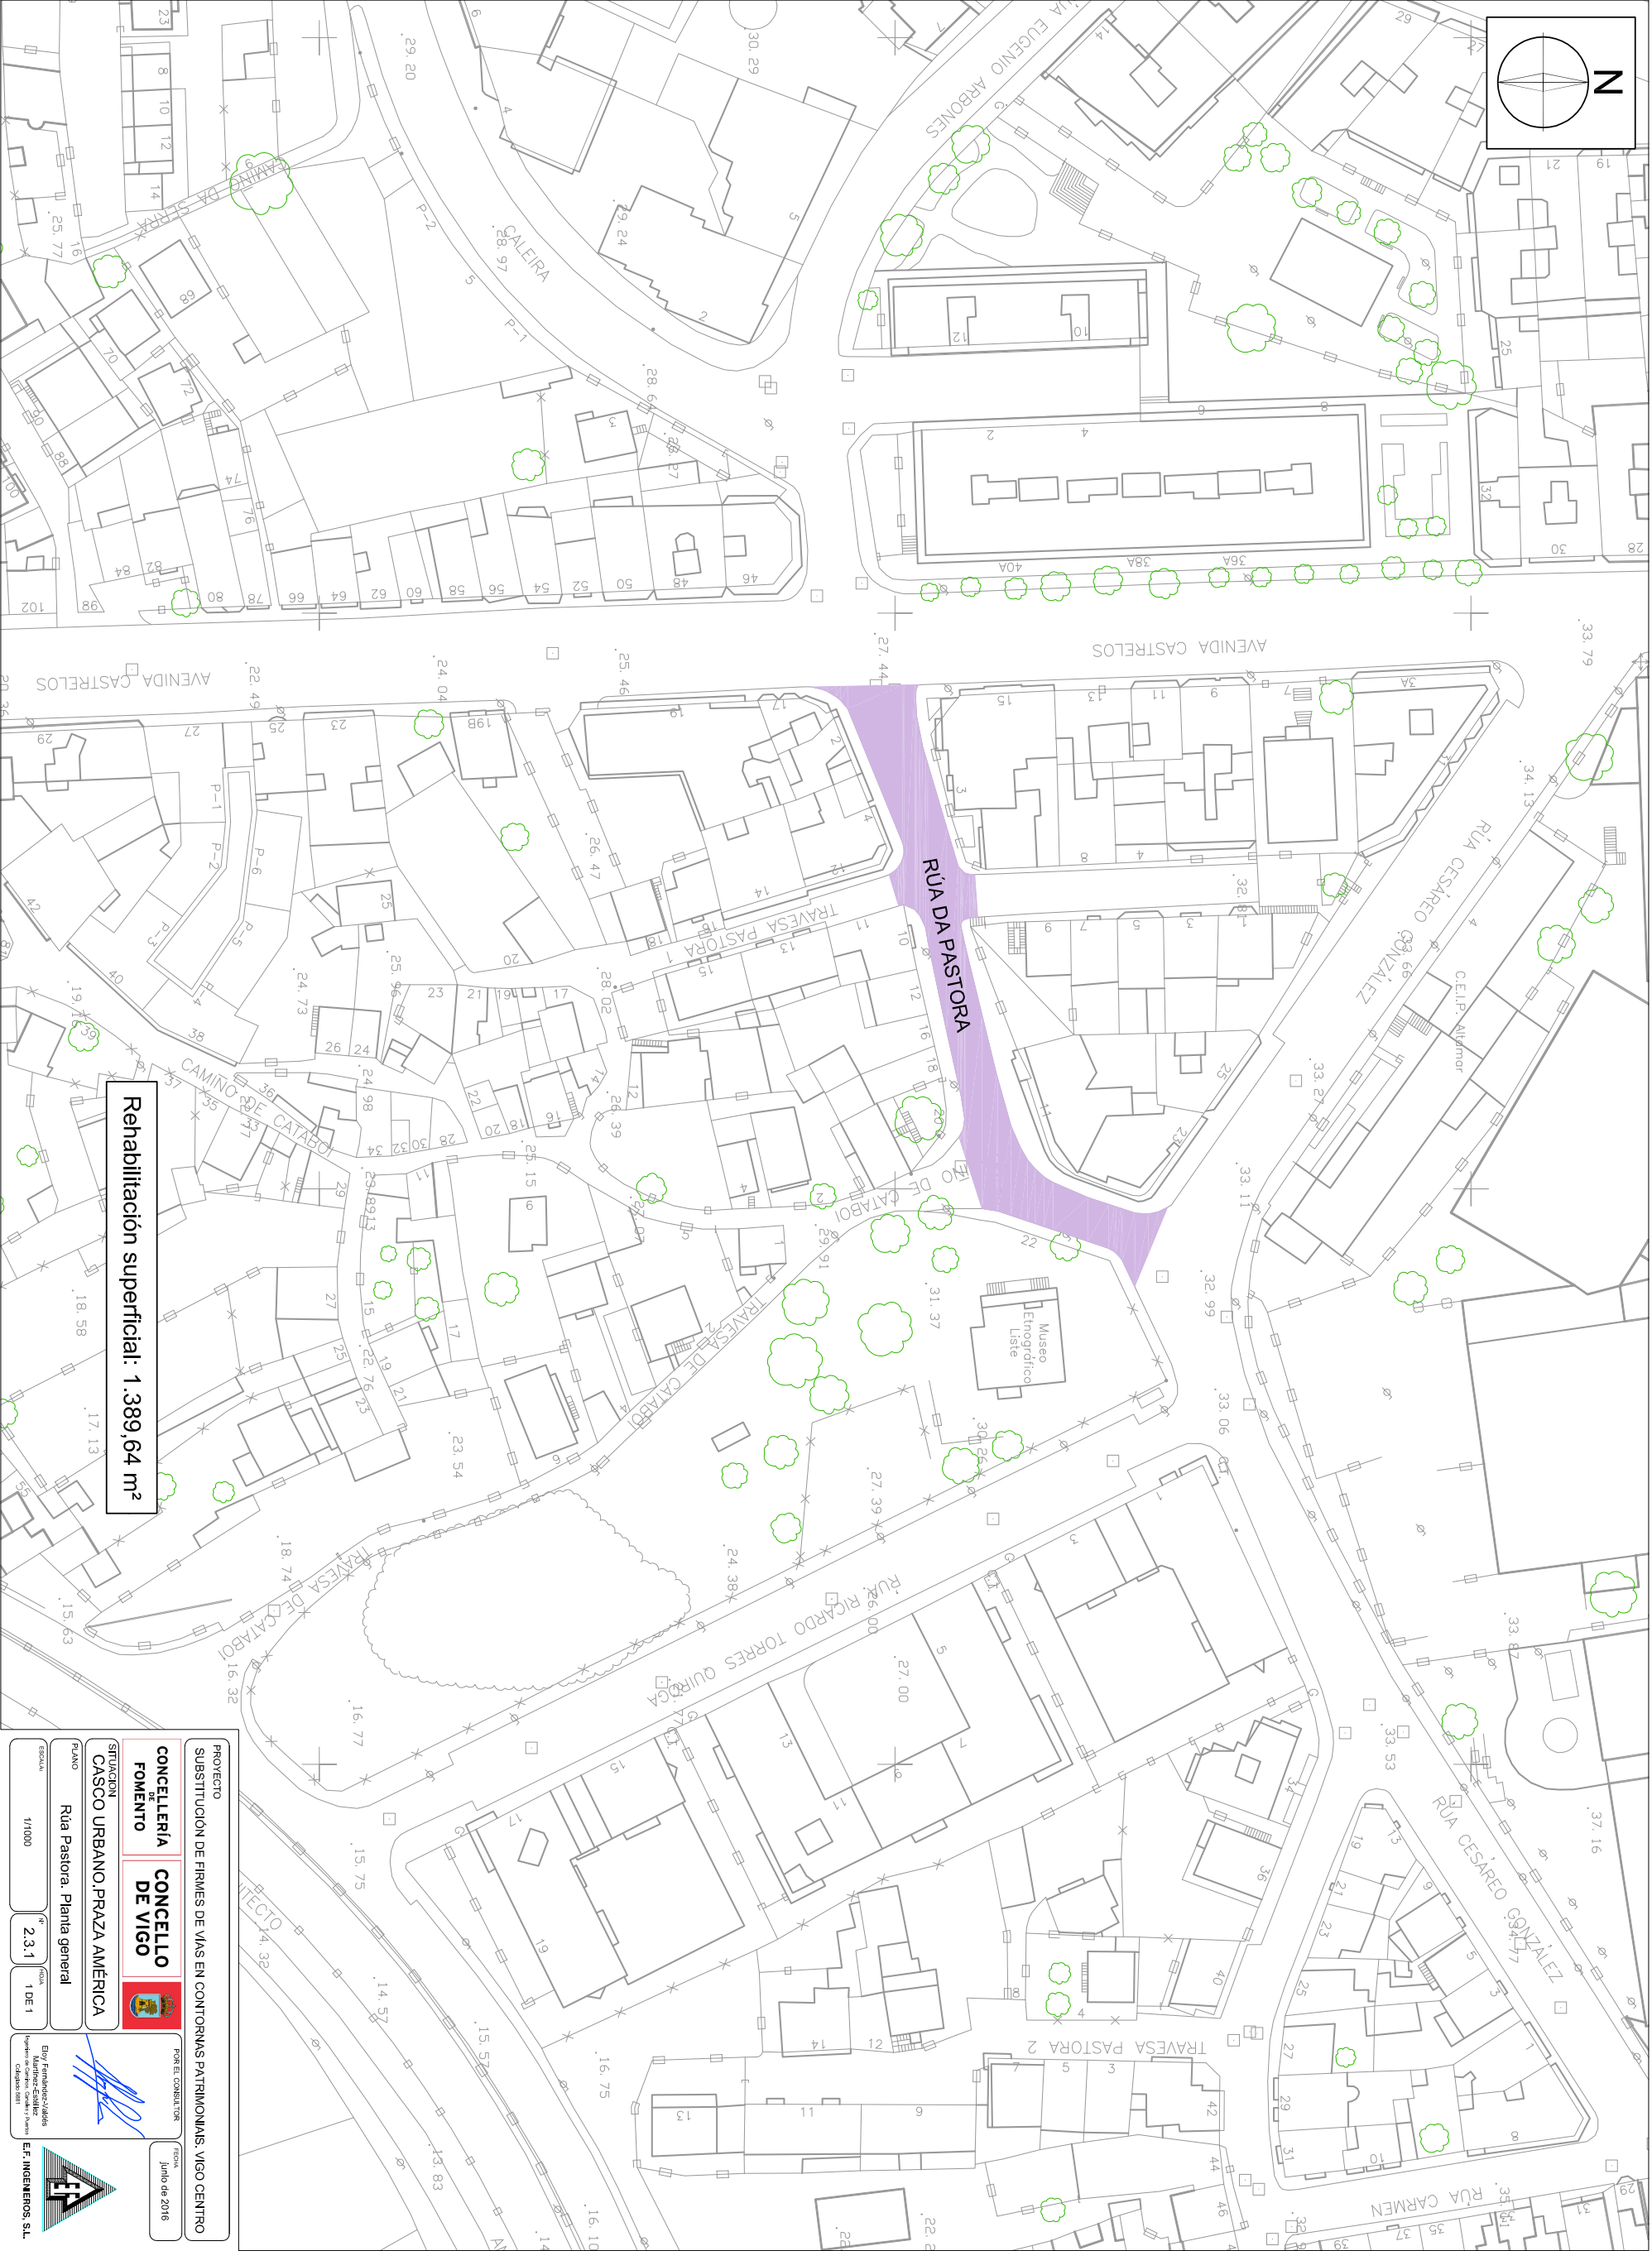

PROYECTO

SUBSTITUCIÓN DE FIRMES DE VÍAS EN CONTORNOS PATRIMONIAIS, VIGO CENTRO

CONCELLERÍA DE FOMENTO

CONCELLO DE VIGO

SITUACIÓN

CASCO URBANO, PRAZA AMÉRICA

PLANO

Rúa Pastora. Planta general

ESCALA

1:1000

Nº

2,3,1

FOJA

1 DE 1

FOR EL CONSULTOR

FECHA

Junio de 2016








Enx. Francisco J. Llorente

Responsable do Proxecto, Consultor e Planer

Enx. Ingenieros, S.L.

ESTACIONAMIENTO EN LINEA SIN DELIMITACION DE PLAZAS

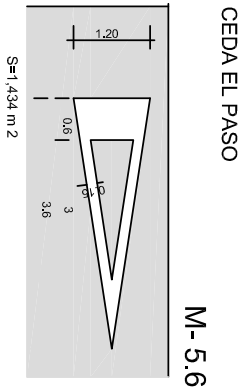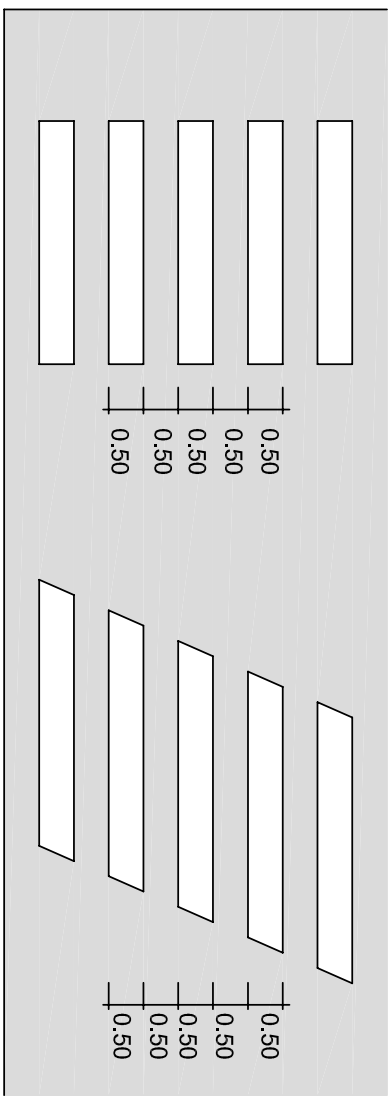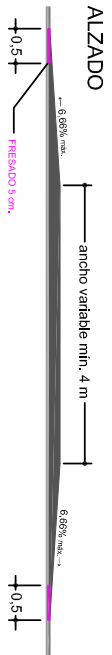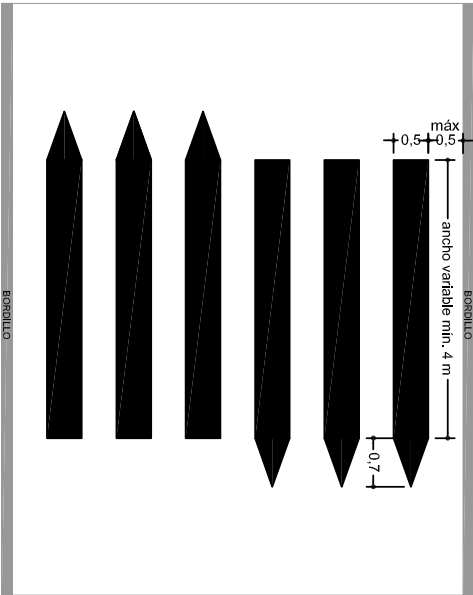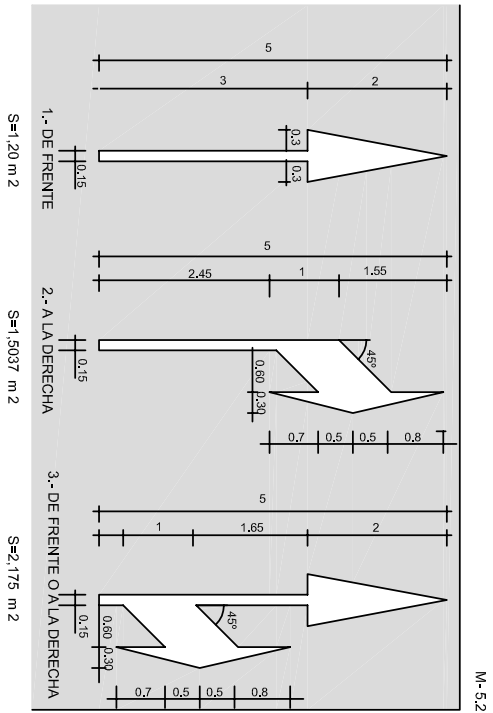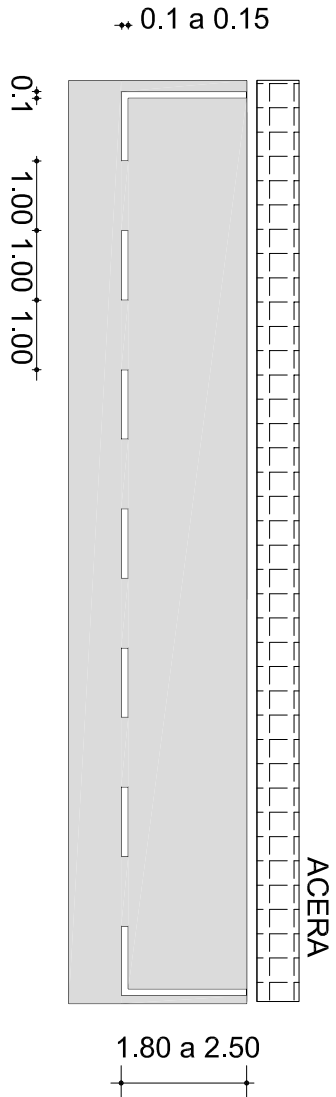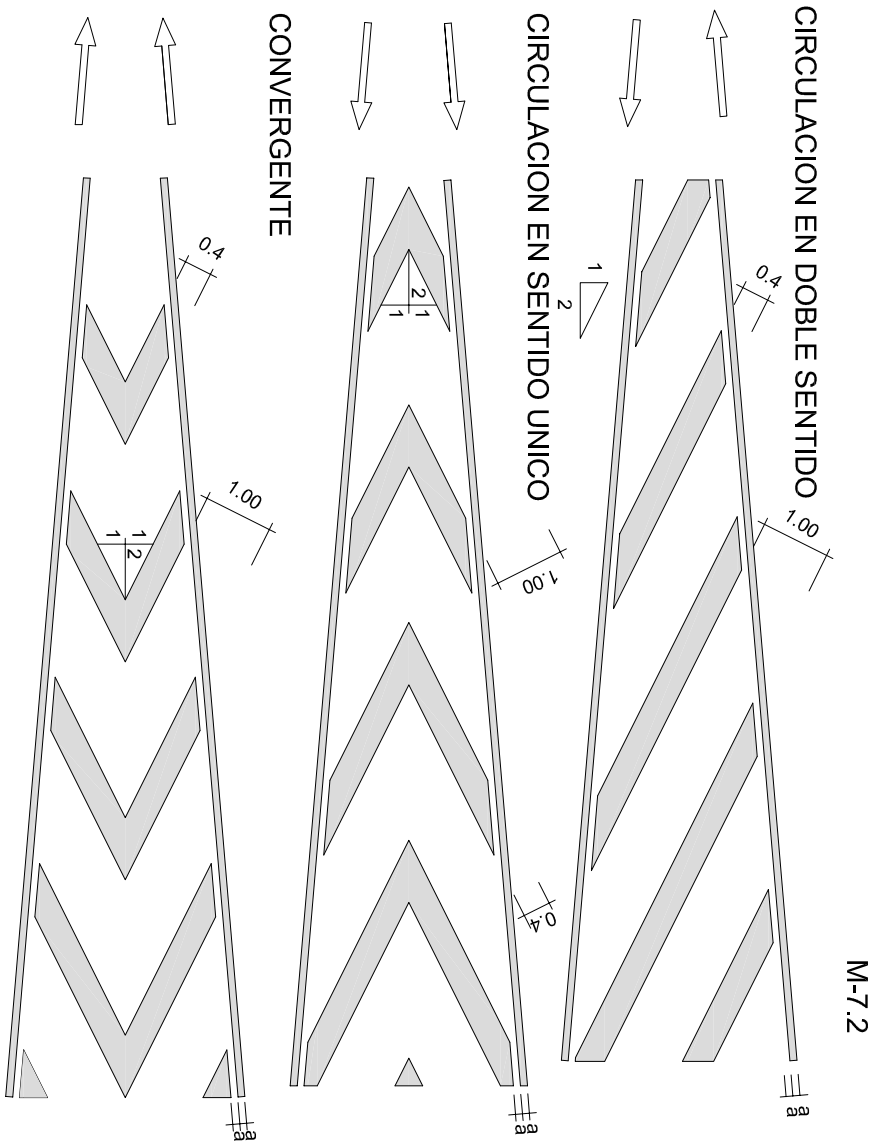


M-7.3



a = VARIABLE



SEPARACION SENTIDOS EN CALZADAS DE DOS O TRES CARRILES

PROYECTO		FECHA	
SUSTITUCION DE FIRMES DE VIAS EN CONTORNAS PATRIMONIALES, VIGO CENTRO		Junio de 2016	
CONCELLERIA FOMENTO		POR EL CONSEJAL	
CONCELLO DE VIGO			
SITUACION			
VIGO			
PLANO			
Detalles			
FECHA		FOLIO	
S/C		1 DE 2	
FOLIO		4º	
3			
Eloy Fernandez-Jadido Ingeniero de Caminos, Canales y Puertos Colegiado 6981			
			
E.F. INGENIEROS, S.L.			



