

DOCUMENTO Nº 2

PLANOS.



Copia auténtica do orixinal - Concello de Vigo

Data impresión: 04/08/2017 13:36

Páxina 1 de 18

Aprobado en Xunta de Goberno do 12/05/2017

Código de verificación: 2BEC4-24B42-A8522-E4CB5

Pode validar e/ou obter copia electrónica do documento utilizando o código QR da esquerda ou o código de verificación na dirección da sede electrónica <http://www.vigo.org/csv>

ÍNDICE.

- Nº 1: Situación.
- Nº 2.1: **Parroquia de Alcabre**. Emplazamiento.
- Nº 2.1.1: Camiño do Cruceiro. Planta general.
- Nº 2.1.2: Camiño do Forte. Planta general
- Nº 2.2: **Parroquias de Castrelos y Sárdoma**. Emplazamiento.
- Nº 2.2.1: Camiño do Viloura. Planta general.
- Nº 2.2.2: Estrada de Miraflores. Planta general. (3 hojas)
- Nº 2.3: **Parroquia de Candean**. Emplazamiento.
- Nº 2.3.1: Camiño do Monte Vixiador. Planta general.
- Nº 2.4: **Parroquia de Teis**. Emplazamiento.
- Nº 2.4.1: Avenida de Dona Fermina. Planta general. (2 hojas)
- Nº 3: Detalles. (2 hojas)



Copia auténtica do orixinal - Concello de Vigo

Data impresión: 04/08/2017 13:36


Páxina 2 de 18



Aprobado en Xunta de Goberno do 12/05/2017

Código de verificación: 2BEC4-24B42-A8522-E4CB5

Pode validar e/ou obter copia electrónica do documento utilizando o código QR da esquerda ou o código de verificación na dirección da sede electrónica <http://www.vigo.org/csv>

PROYECTO	
SUSTITUCIÓN DE FIRMAS DE VÍAS EN CONTORNAS PATRIMONIAIS, VIGO NORTE	
CONCELLERÍA DE FOMENTO	CONCELLO DE VIGO
SITUACIÓN	
VIGO	
PLANO	
Situación	
ESCALA:	
S/E	
1	
1 DE 1	
Eduardo Sánchez	
E.F. INGENIEROS, S.L.	
Junio de 2016	

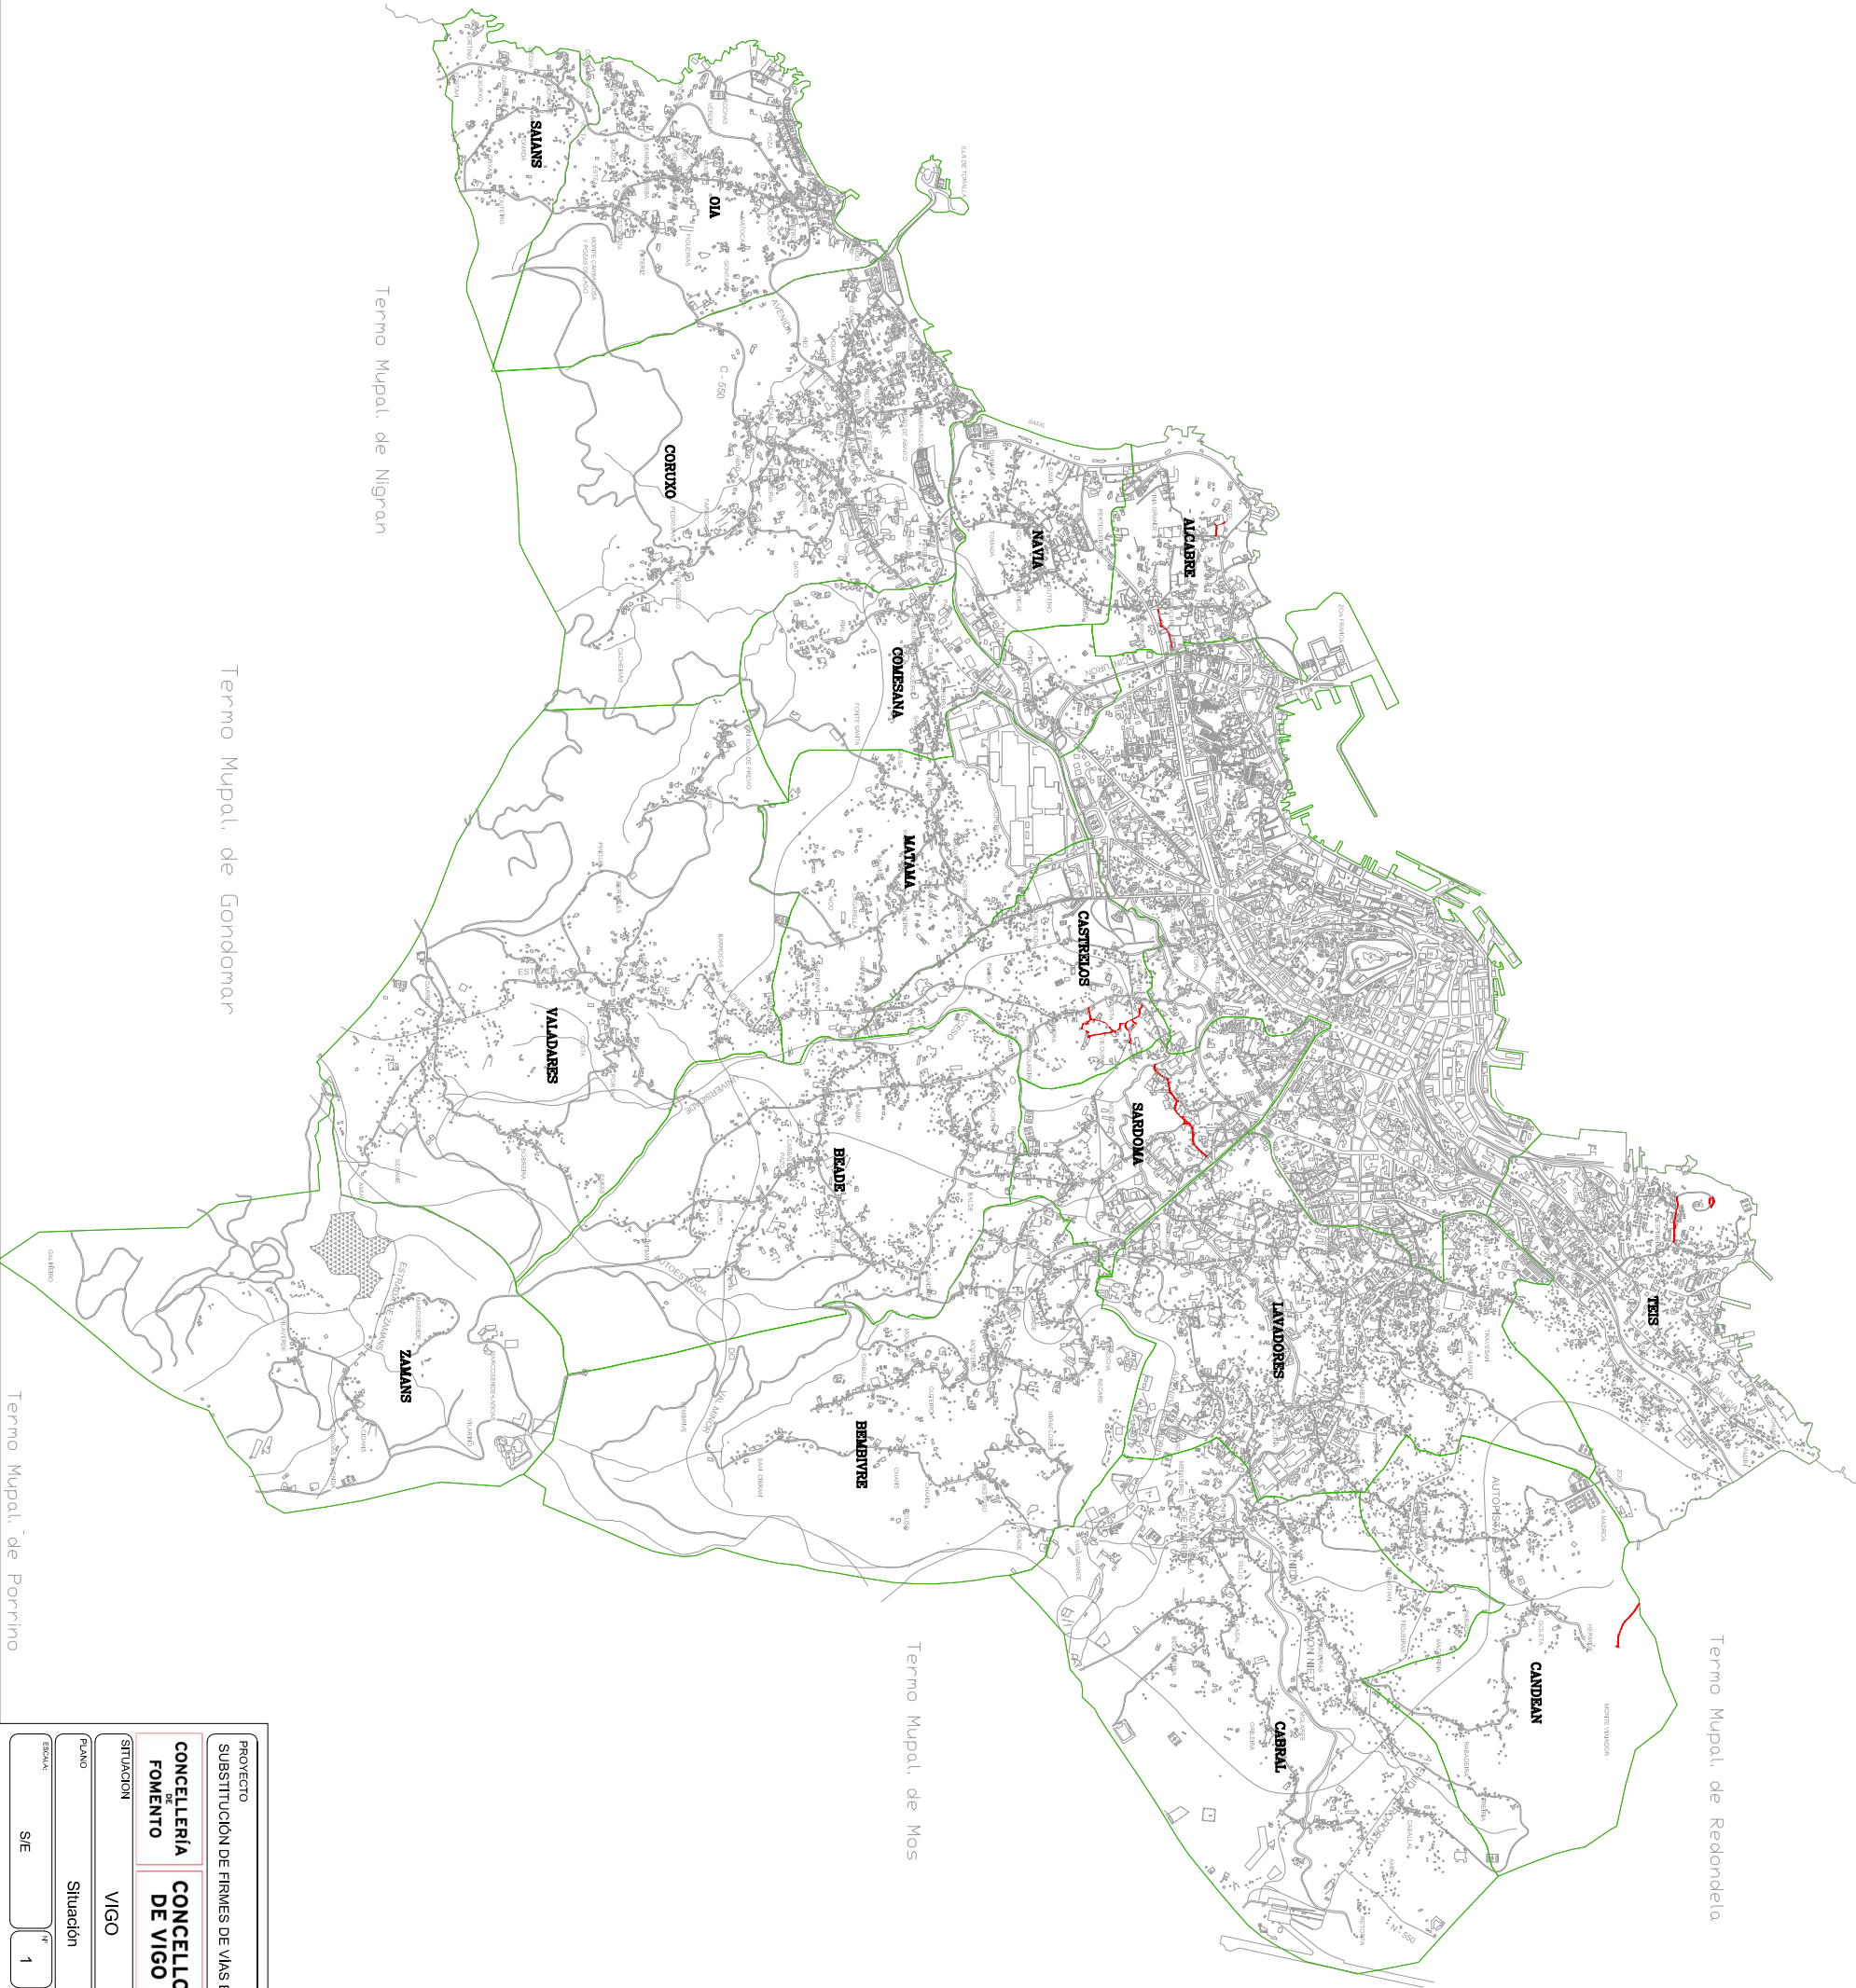

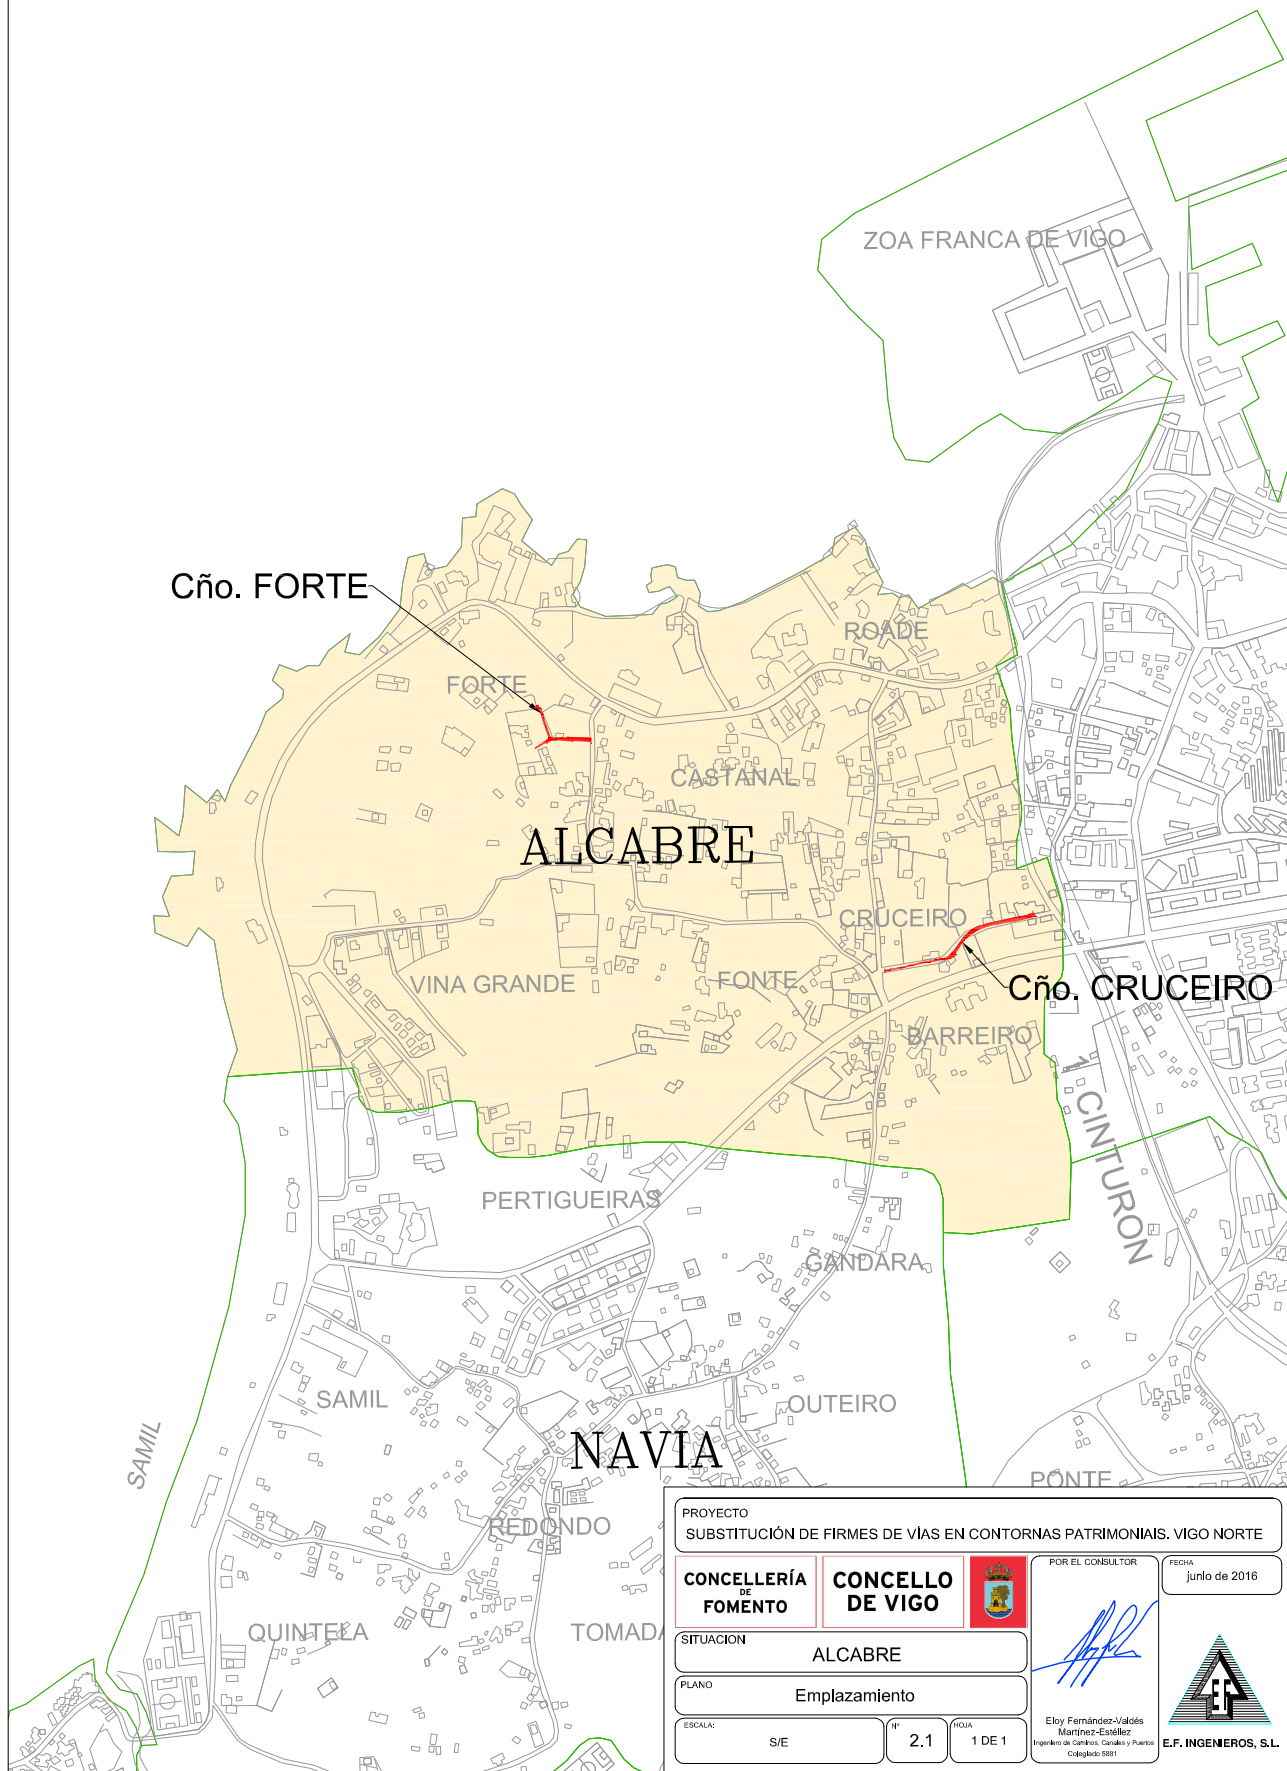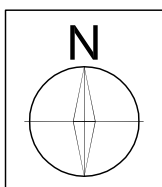

PROYECTO
SUBSTITUCIÓN DE FIRMES DE VÍAS EN CONTORNAS PATRIMONIAIS. VIGO NORTE

CONCELLERÍA
DE
FOMENTO

CONCELLO
DE VIGO



POR EL CONSULTOR

FECHA
junio de 2016

SITUACIÓN

ALCABRE

PLANO

Emplazamiento

ESCALA:

S/E

Nº

2.1

HOJA

1 DE 1

Eloy Fernández-Valeiros
Martínez-Castellón
Ingeniero de Caminos, Canales y Puertos
Colegiado 5881



E.F. INGENIEROS, S.L.



Copia auténtica do orixinal - Concello de Vigo


Aprobado en Xunta de Goberno do 12/05/2017


Pode validar e/ou obter copia electrónica do documento utilizando o código QR da esquerda ou o código de verificación na dirección da sede electrónica <http://www.vigo.org/csv>


Data impresión: 04/08/2017 13:36

Páxina 4 de 18

Código de verificación: 2BEC4-24B42-A8522-E4CB5

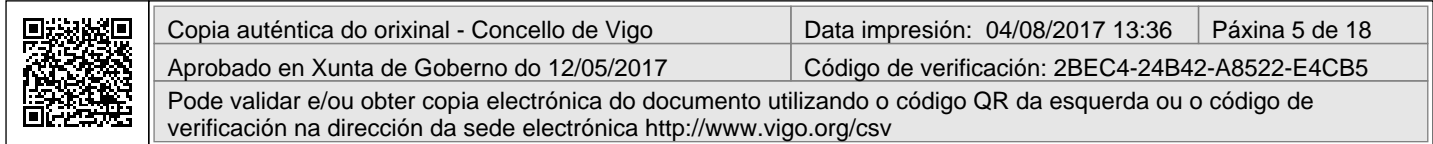

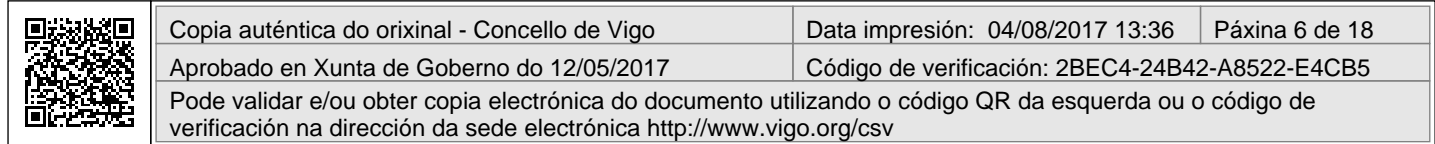

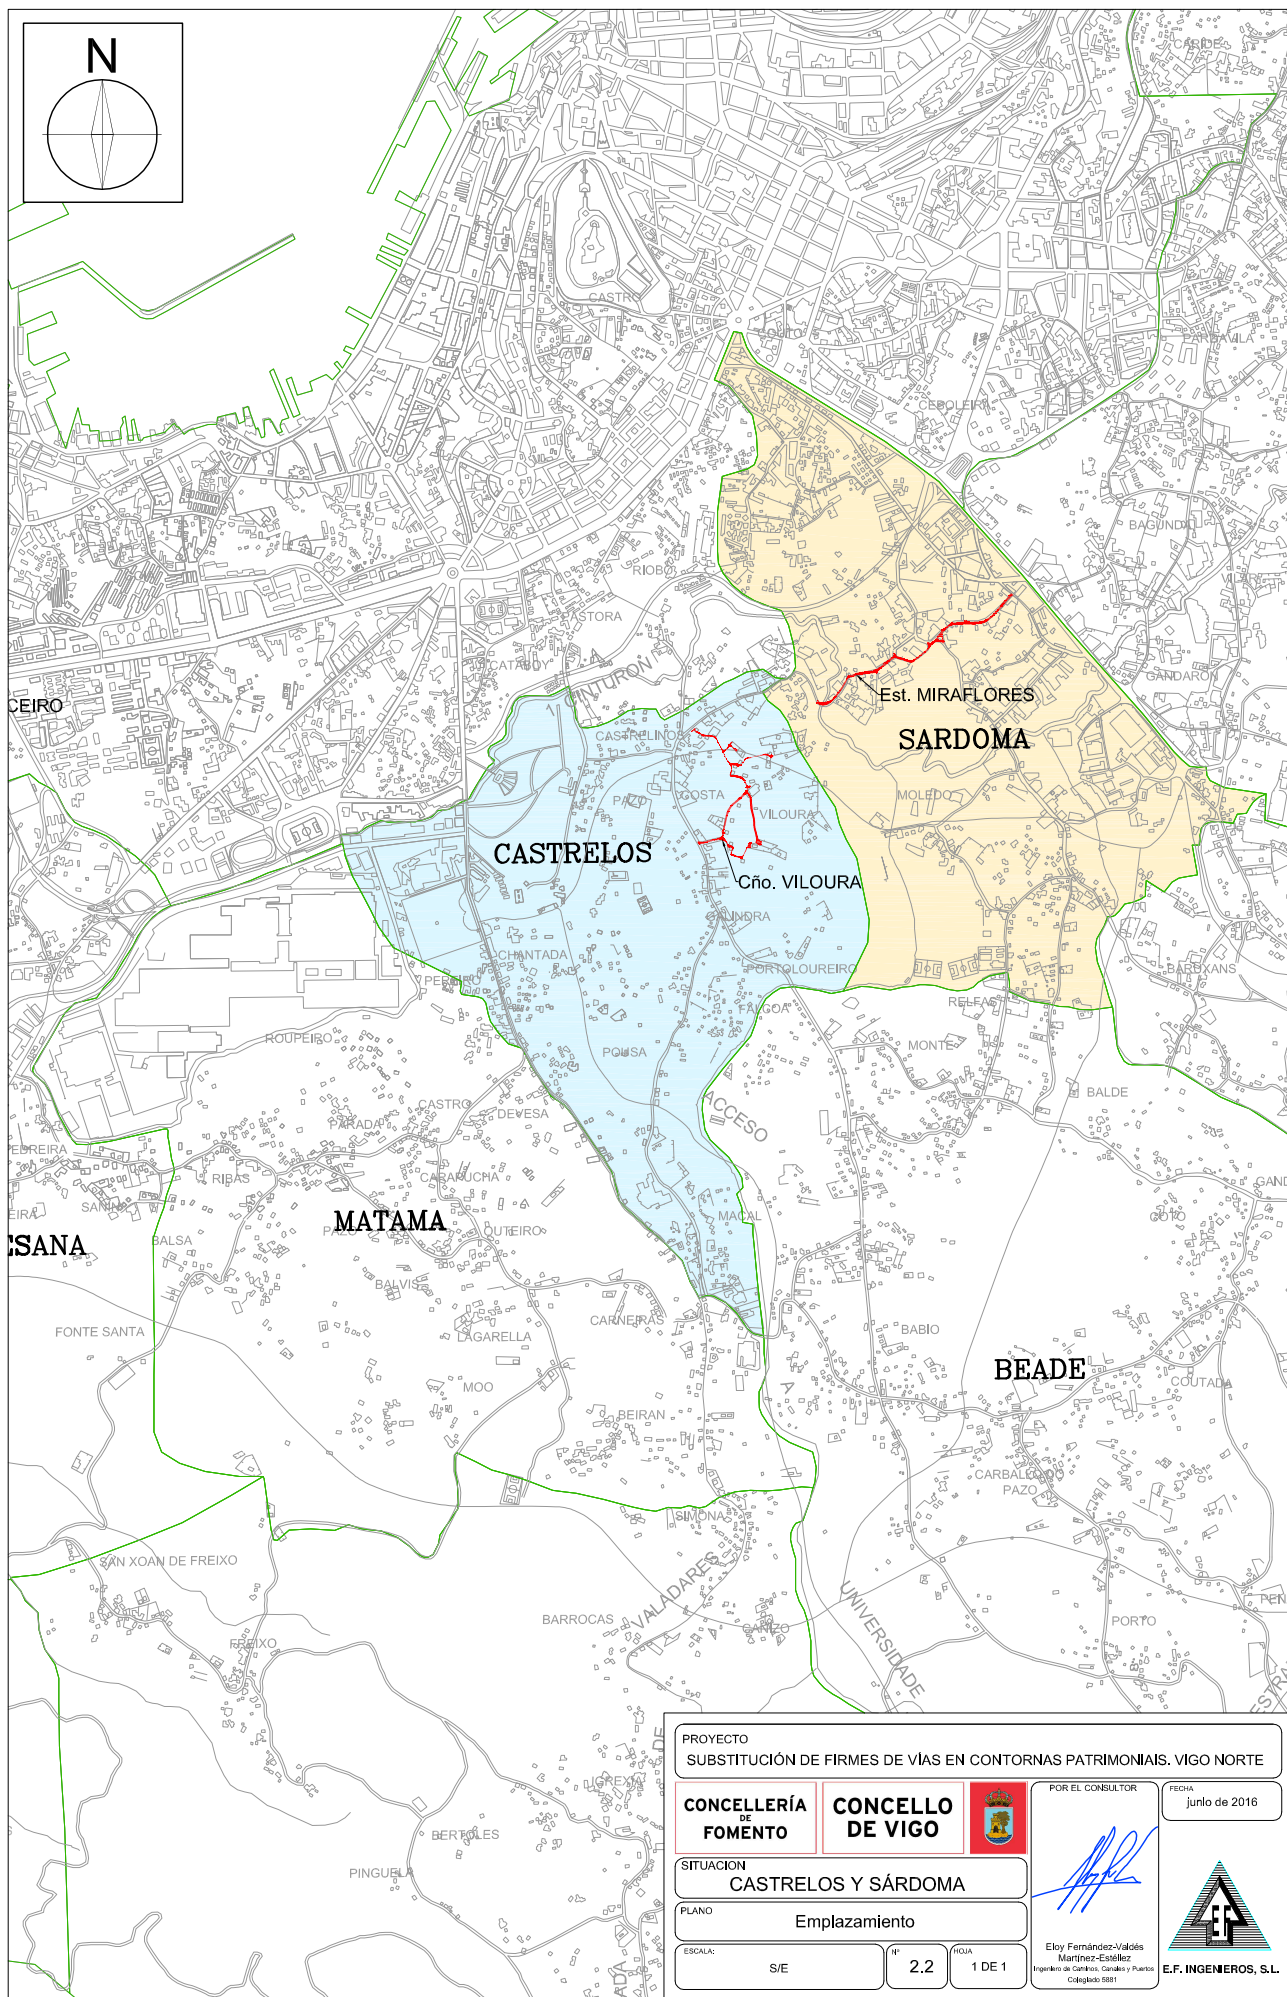

PROYECTO
SUSTITUCIÓN DE FIRMES DE VÍAS EN CONTORNAS PATRIMONIAIS. VIGO NORTE

CONCELLERÍA
DE
FOMENTO

CONCELLO
DE VIGO



POR EL CONSULTOR

FECHA

junio de 2016

SITUACION
CASTRELOS Y SÁRDOMA

PLANO
Emplazamiento

ESCALA: S/E 1:2.2 HOJA 1 DE 1

[Signature]

Eloy Fernández-Valeiros
Martín-Castellón
Ingenieros de Camión, Carreteras y Puertos
Colegiado 5881



E.F. INGENIEROS, S.L.



Copia auténtica do orixinal - Concello de Vigo



Aprobado en Xunta de Goberno do 12/05/2017

Data impresión: 04/08/2017 13:36

Páxina 7 de 18

Código de verificación: 2BEC4-24B42-A8522-E4CB5

Pode validar e/ou obter copia electrónica do documento utilizando o código QR da esquerda ou o código de verificación na dirección da sede electrónica <http://www.vigo.org/csv>

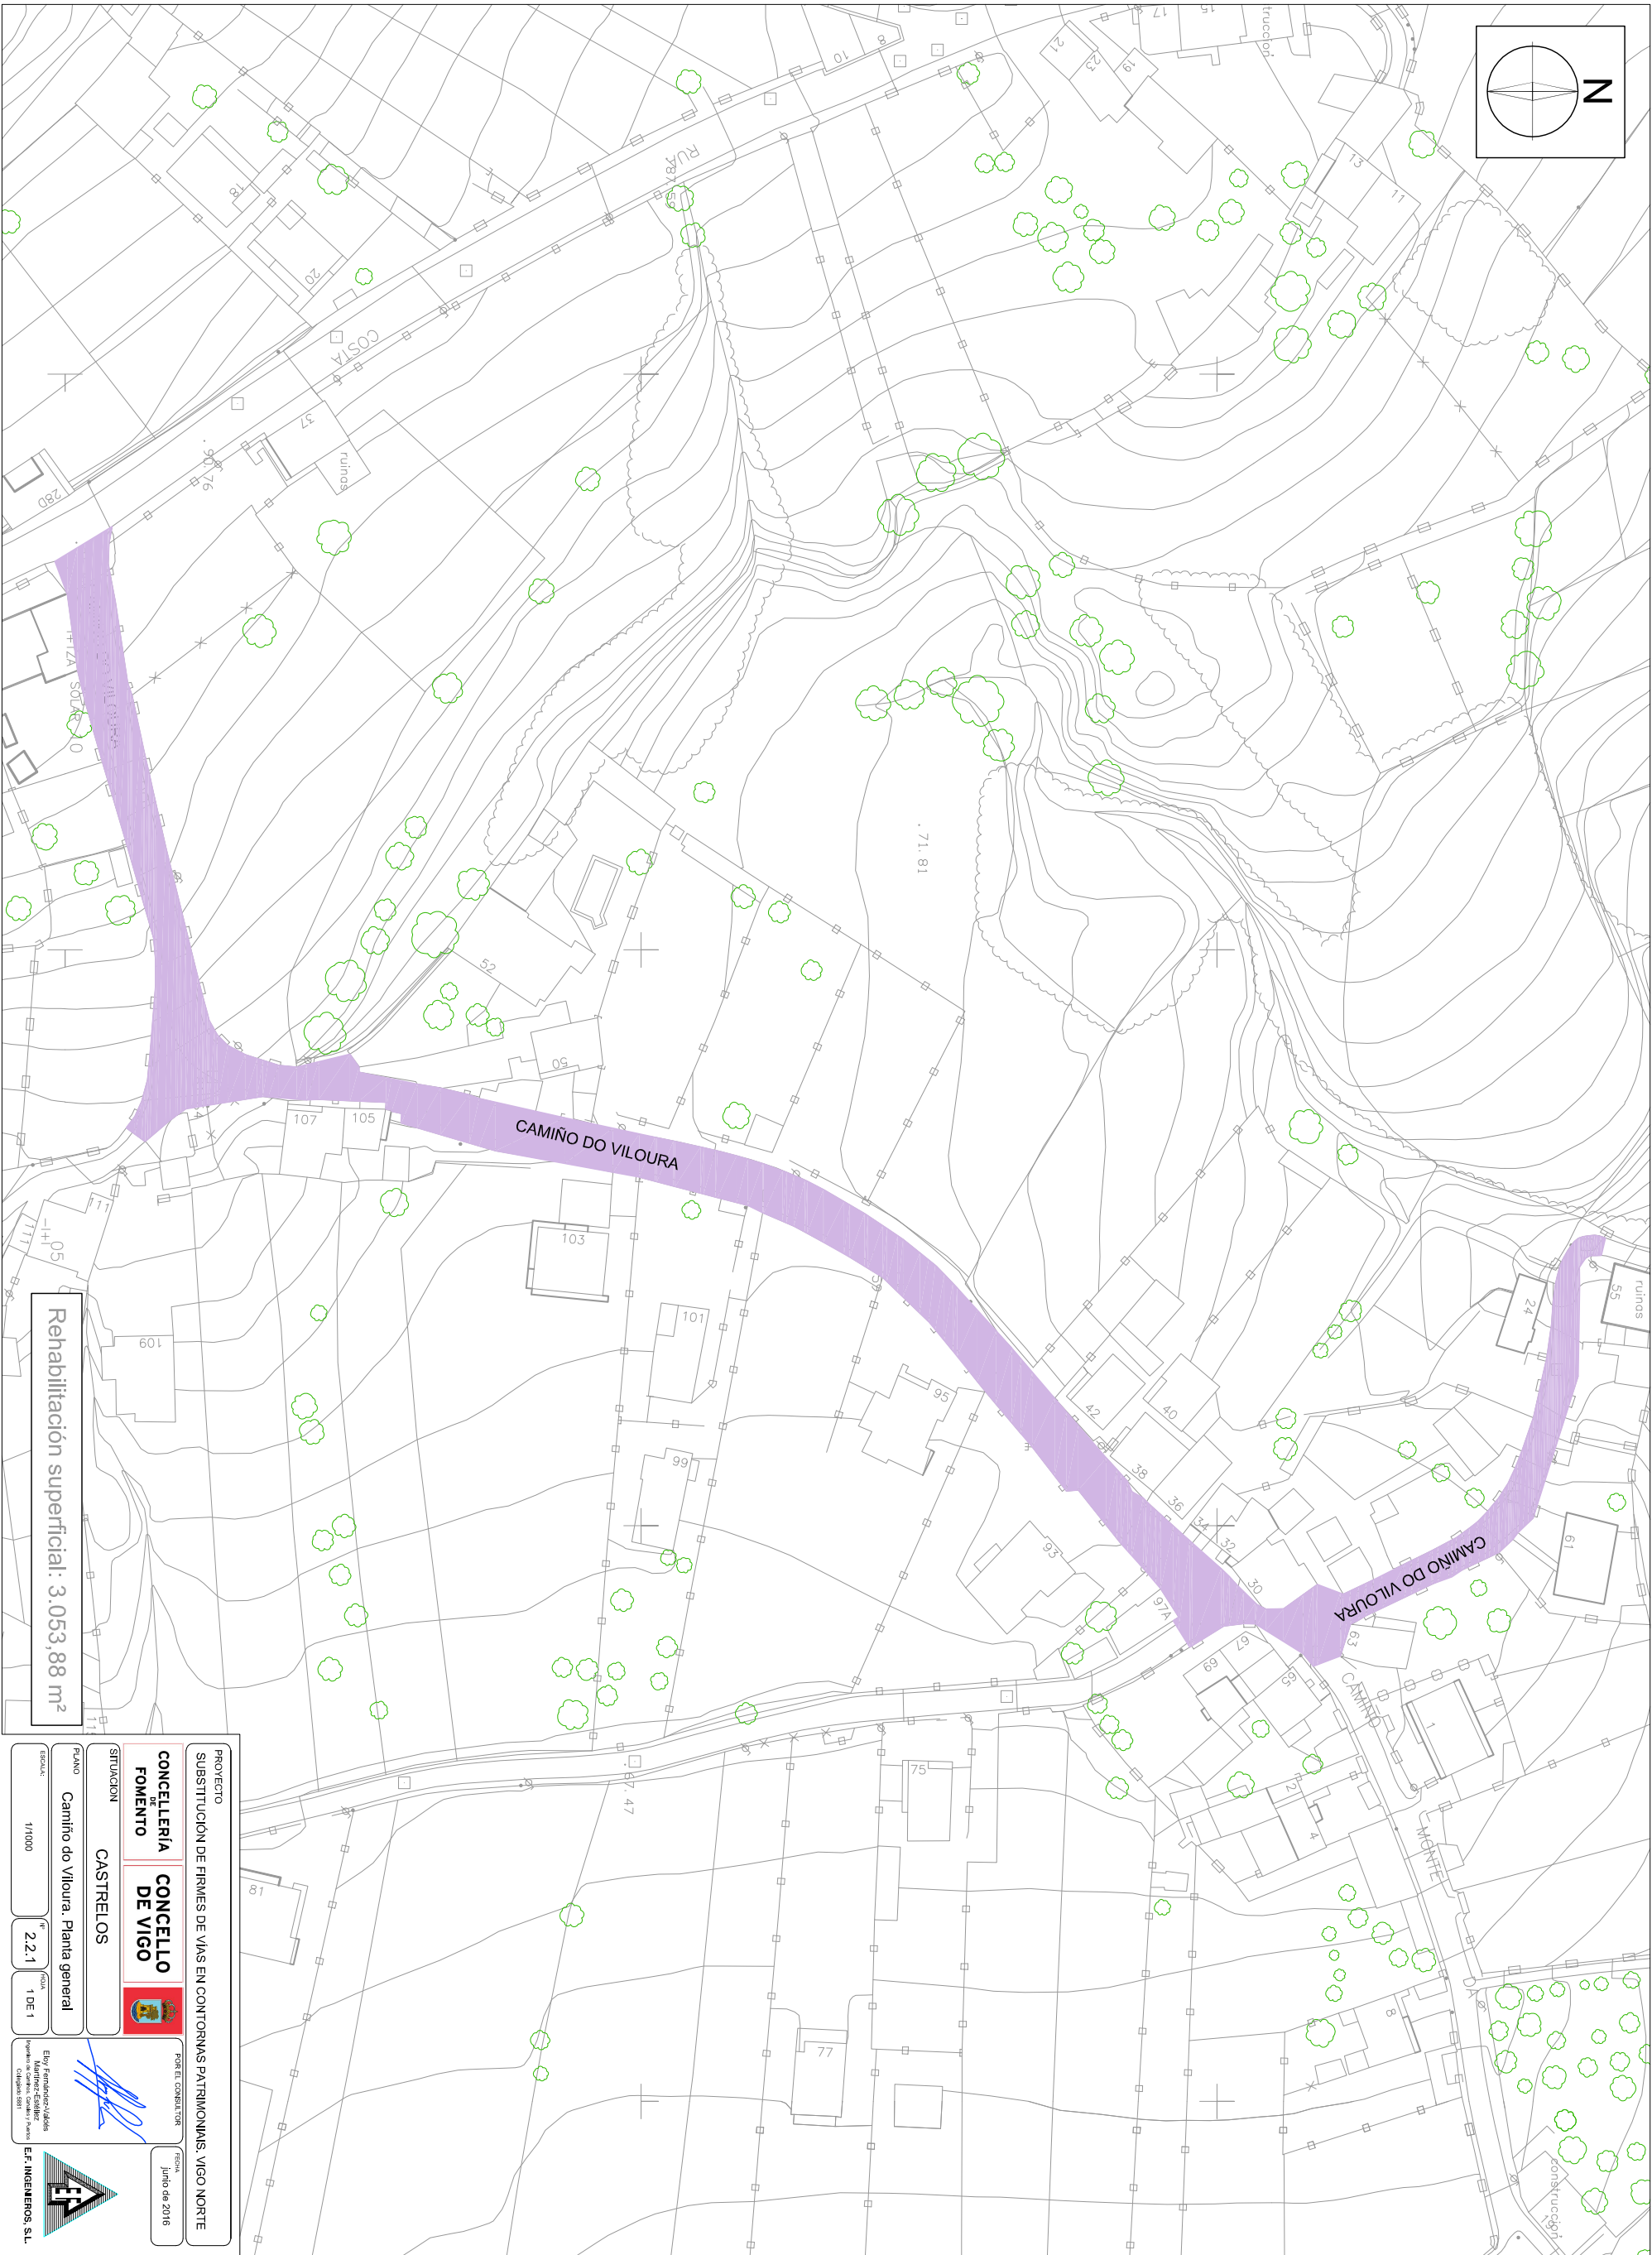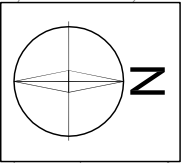

Rehabilitación superficial: 3.053,88 m²

PROYECTO
SUSTITUCIÓN DE FIRMES DE VÍAS EN CONTORNAS PATRIMONIAIS, VIGO NORTE

CONCELLERÍA DE FOMENTO
CONCELLO DE VIGO

SITUACIÓN
CASTRELOS

PLANO
Camino do Viloura. Planta general

ESCALA

1/1000

2,2:1

1 DE 1

FECHA
junio de 2016

FIRMA DO CONCELLEIRO

Eng. Francisco Xosé Rodríguez
Ingeniero de Camión, Obras e Puentes
Apostrophe



Copia auténtica do orixinal - Concello de Vigo


Aprobado en Xunta de Goberno do 12/05/2017

Pode validar e/ou obter copia electrónica do documento utilizando o código QR da esquerda ou o código de verificación na dirección da sede electrónica <http://www.vigo.org/csv>

Data impresión: 04/08/2017 13:36

Páxina 8 de 18

Código de verificación: 2BEC4-24B42-A8522-E4CB5

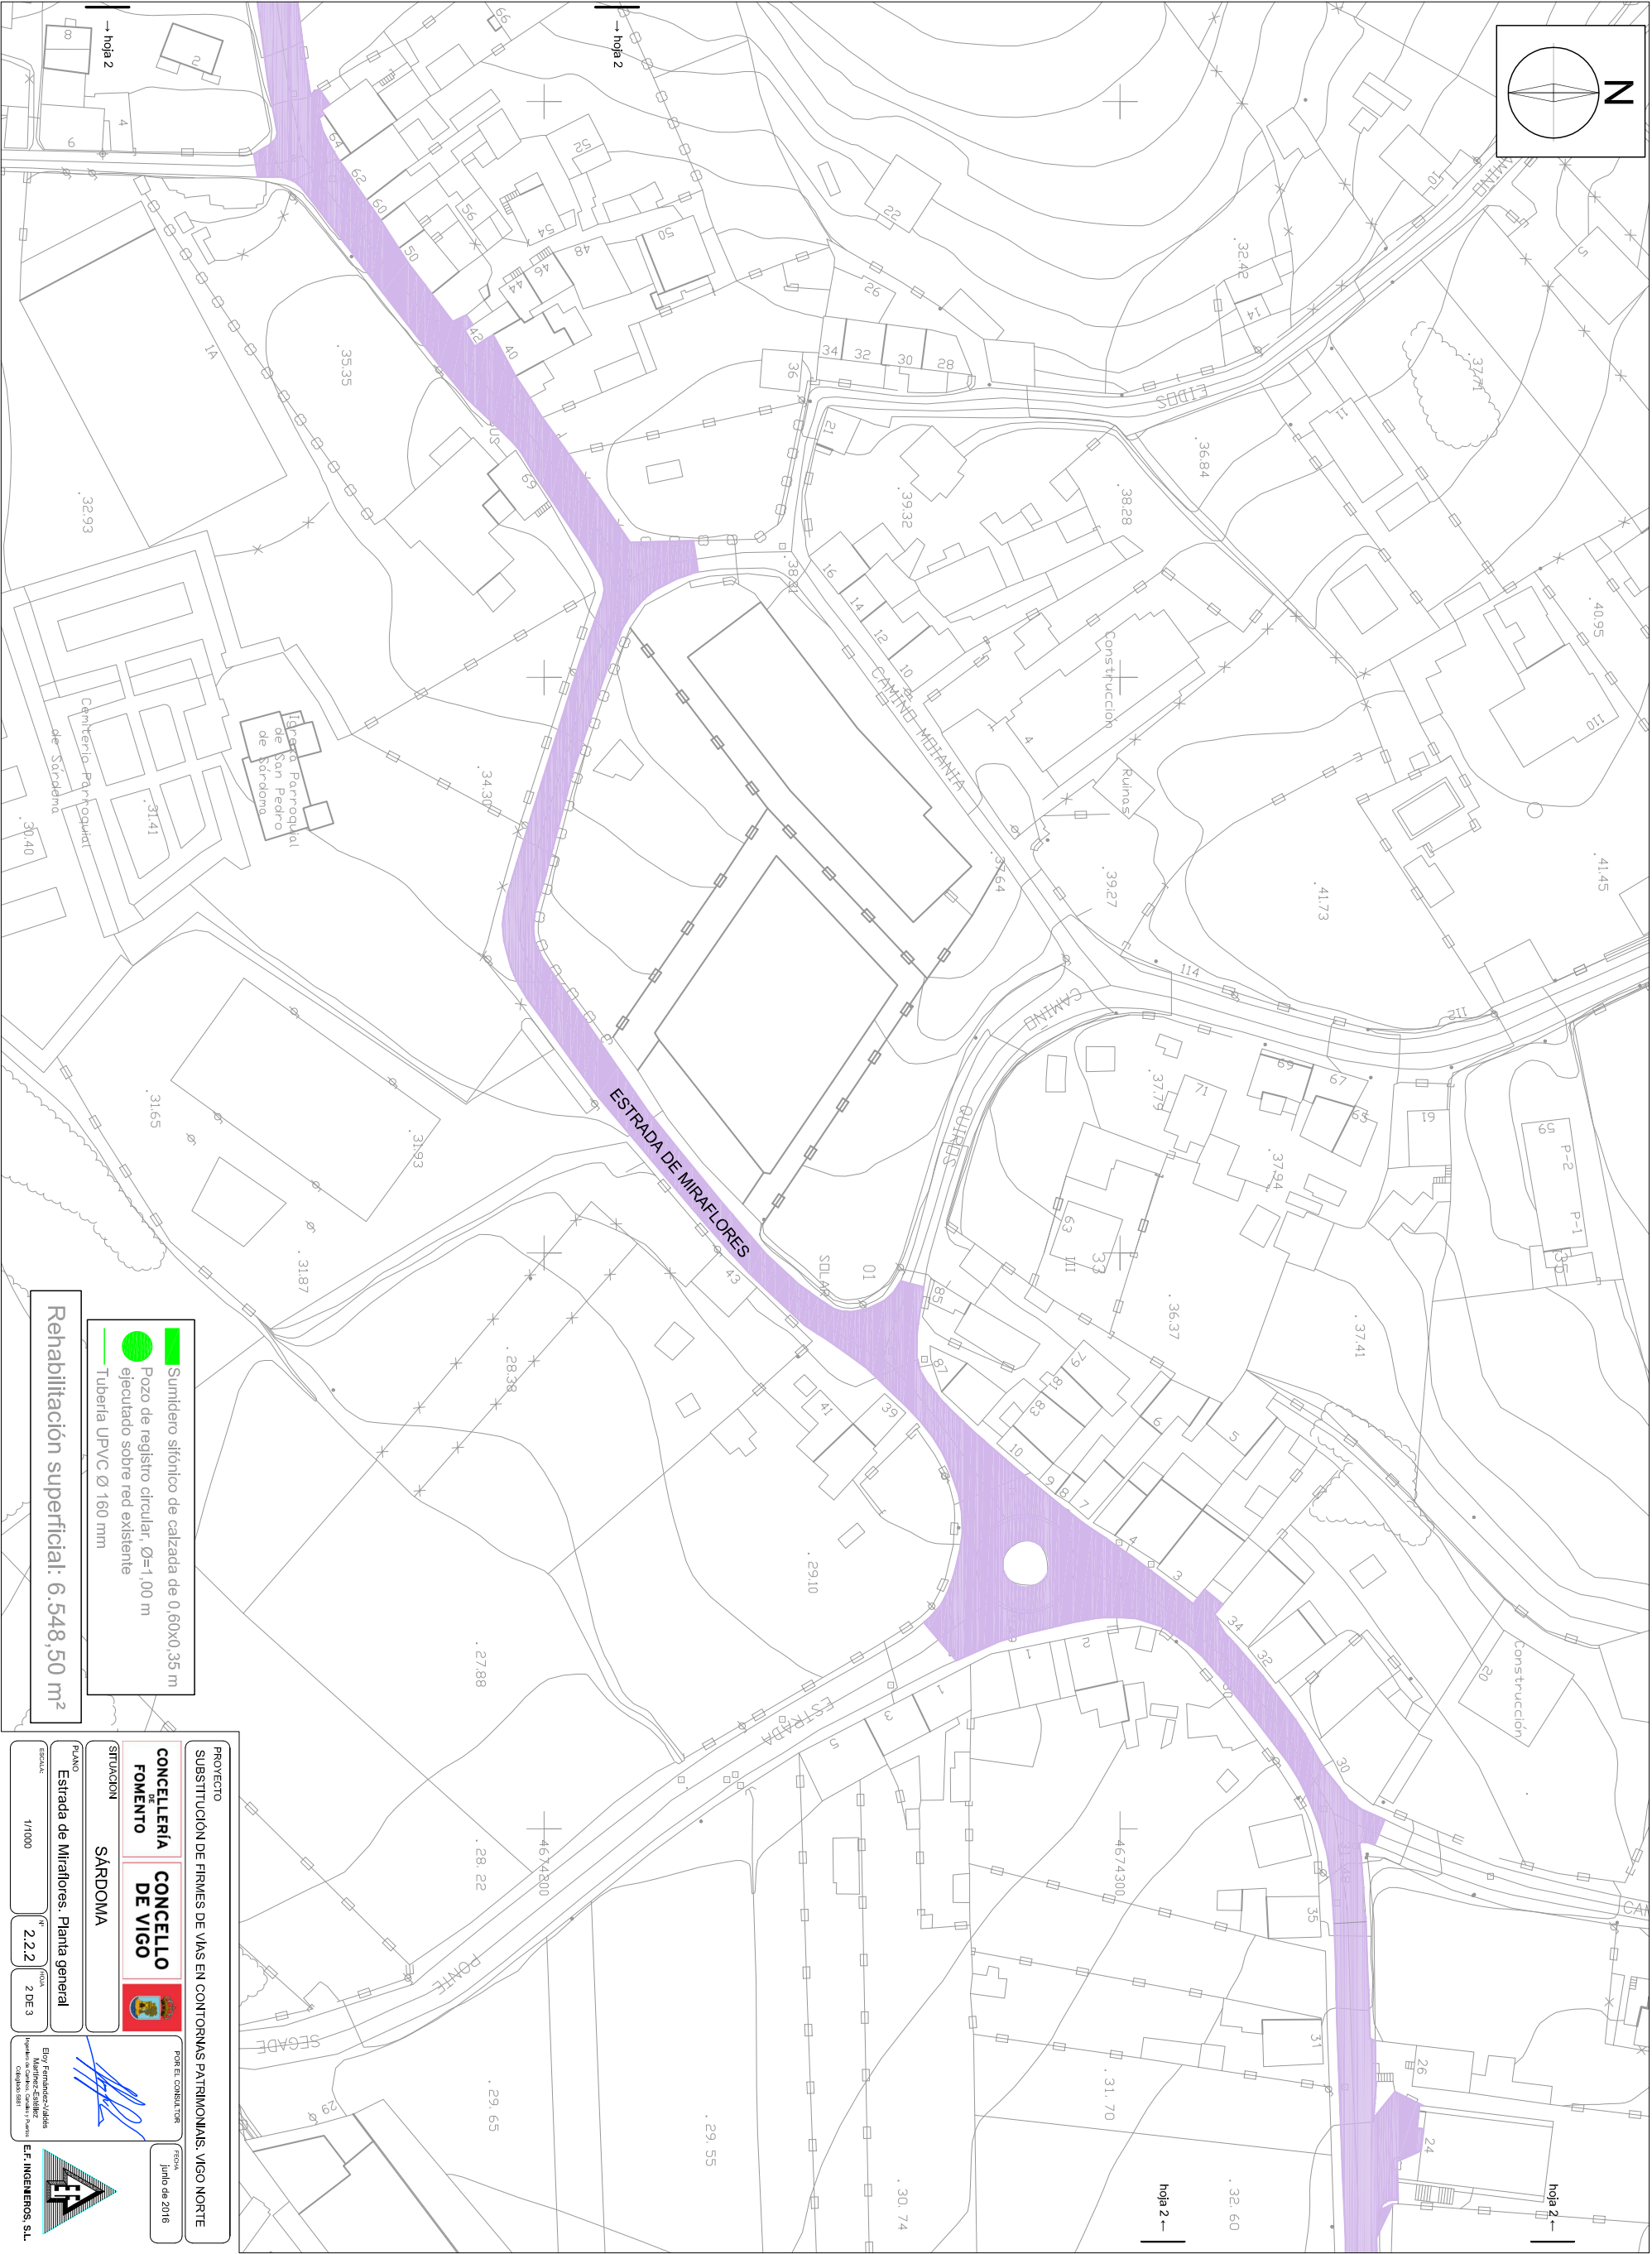

Suministro sifónico de calzada de 0,60x0,35 m
ejecutado sobre red existente

Tubería UPVC Ø 160 mm

Rehabilitación superficial: 6.548,50 m²

PROYECTO

SUBSTITUCIÓN DE FIRMES DE VÍAS EN CONTORNAS PATRIMONIAIS, VIGO NORTE

CONCELLERÍA DE FOMENTO

CONCELLO DE VIGO

SITUACIÓN

SARDOMA

PLANO

Estrada de Miraflores. Planta general

ESCALA

1/1000

FECHA

2 DE 3

PROYECTADO POR

Enx Fernández/Aldeas Martínez/Estévez

REVISADO POR


Enx. INGENIEROS, S.L.

FECHA

junio de 2016



Copia auténtica do orixinal - Concello de Vigo	Data impresión: 04/08/2017 13:36	Páxina 10 de 18
Aprobado en Xunta de Goberno do 12/05/2017	Código de verificación: 2BEC4-24B42-A8522-E4CB5	
Pode validar e/ou obter copia electrónica do documento utilizando o código QR da esquerda ou o código de verificación na dirección da sede electrónica http://www.vigo.org/csv		

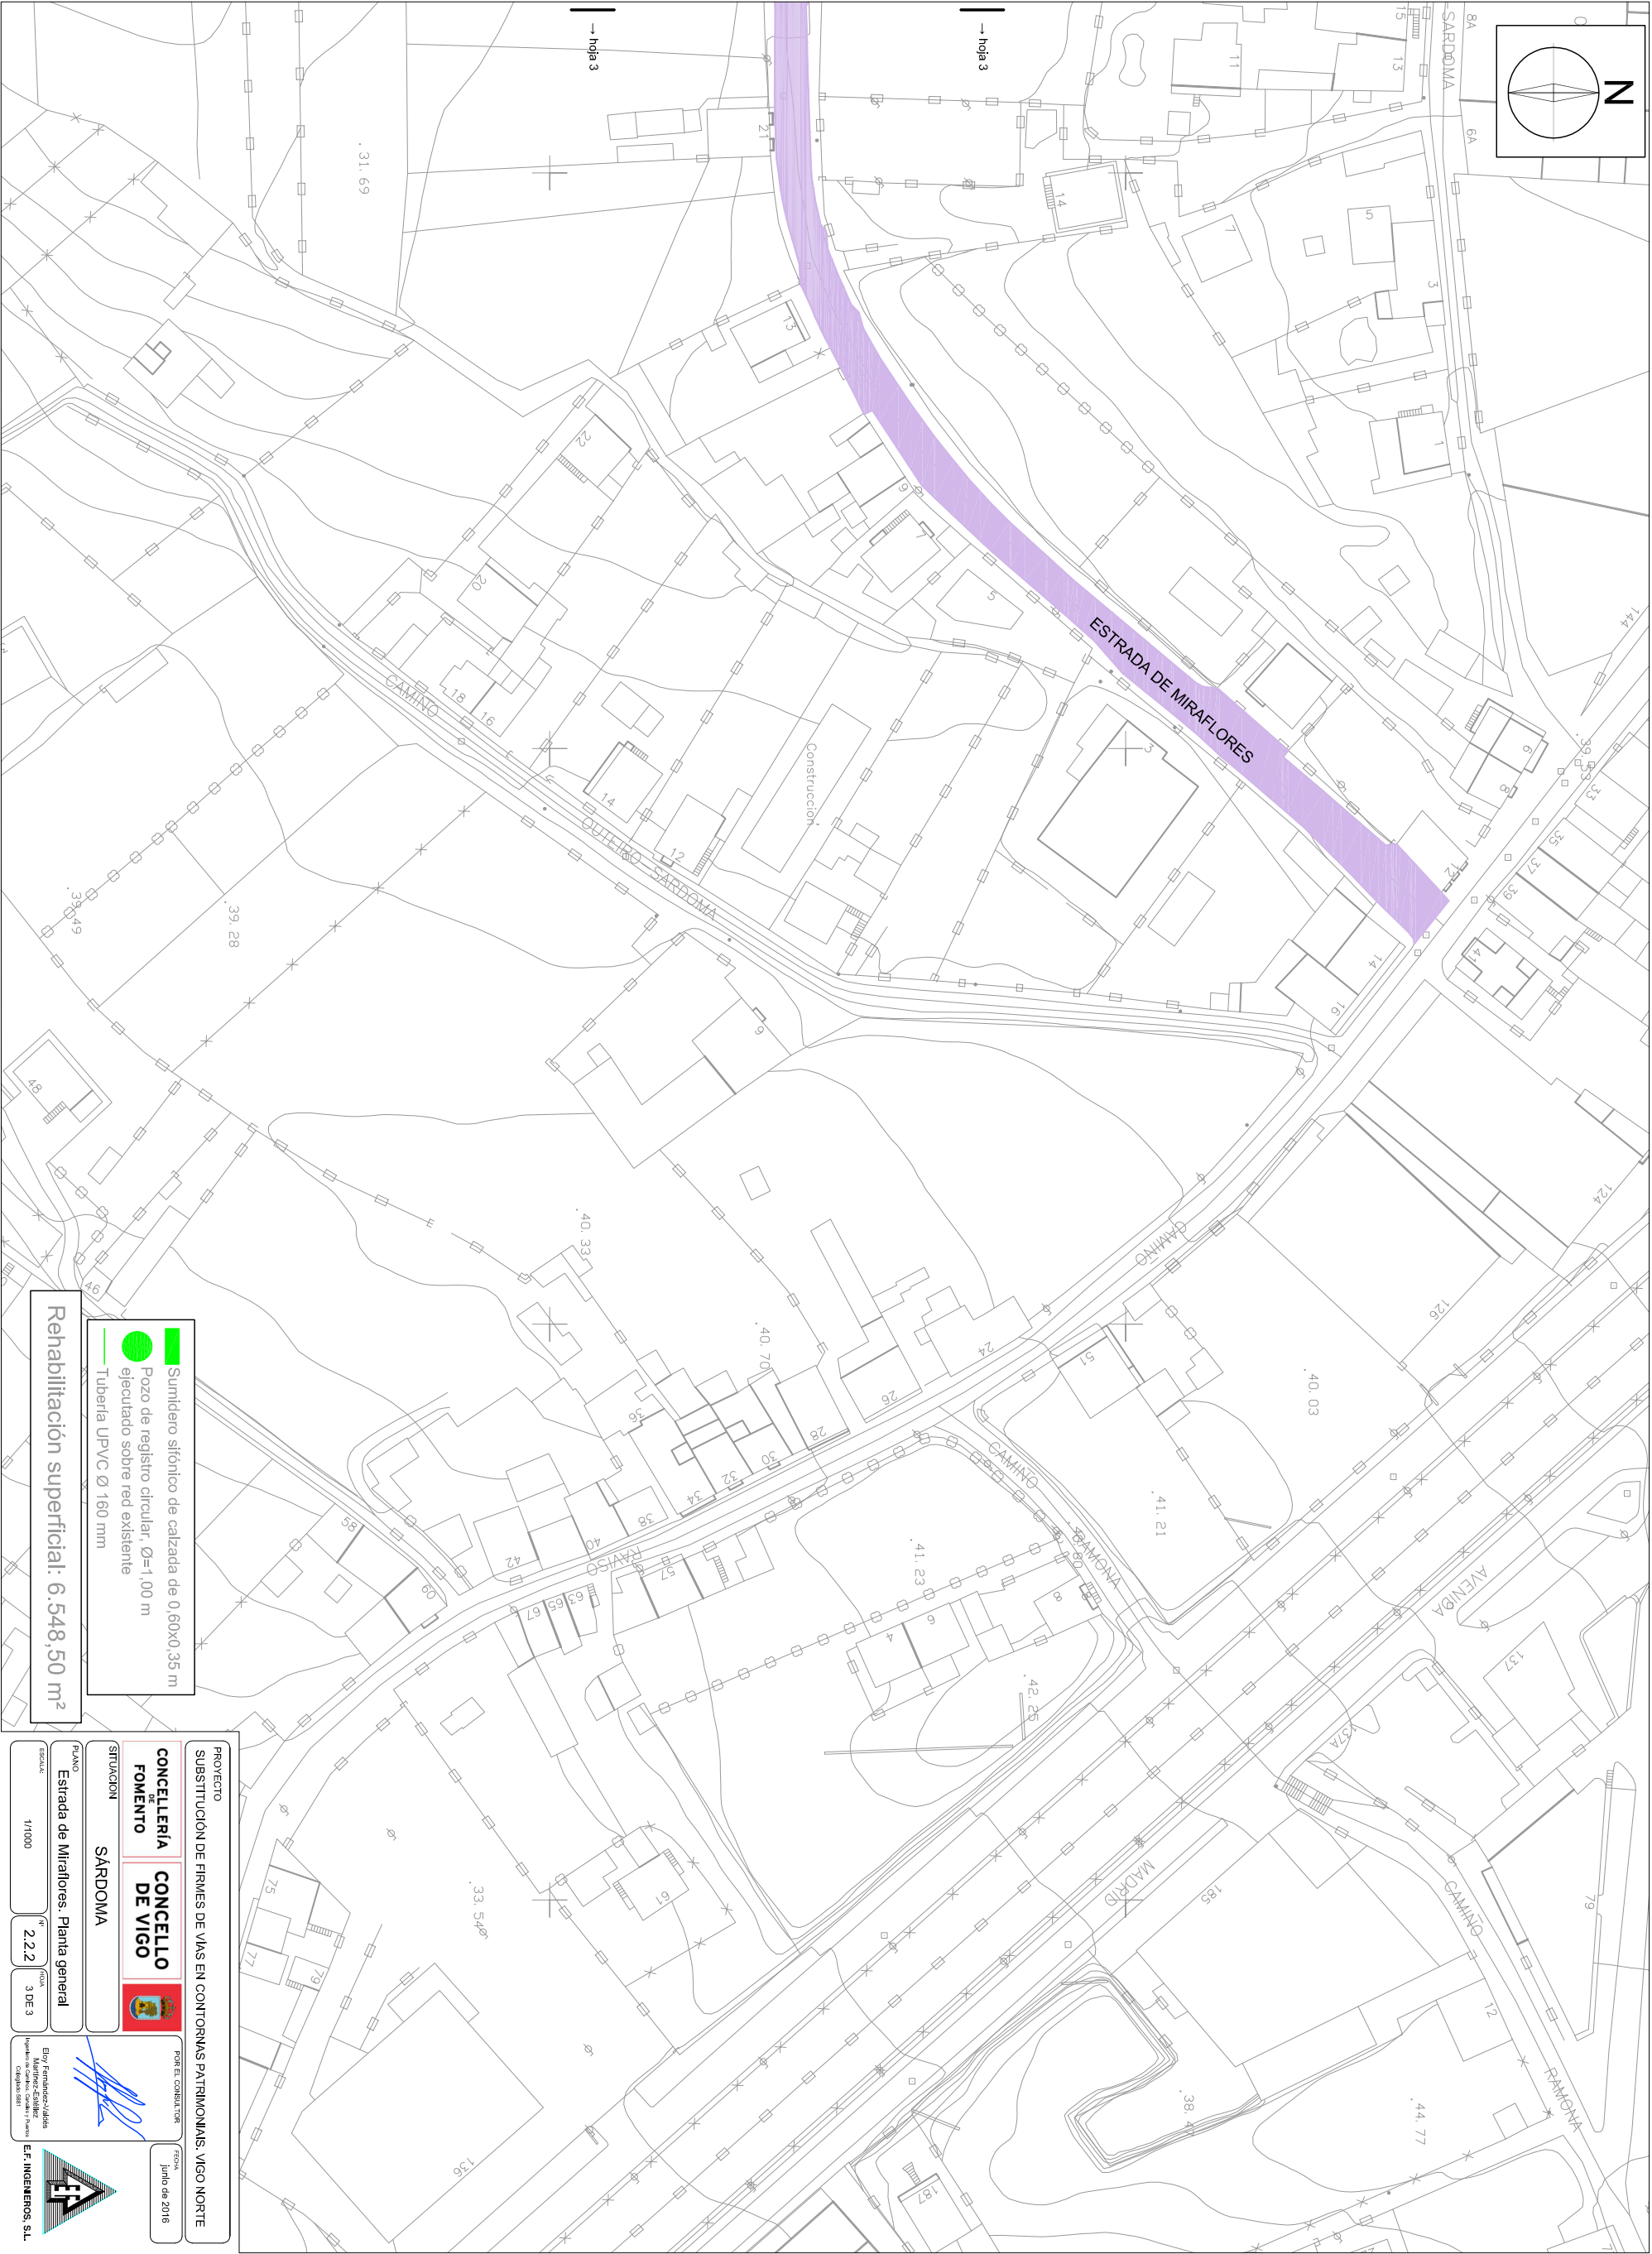

Suministro sifónico de calzada de 0,60x0,35 m
ejecutado sobre red existente

Tubería UPVC Ø 160 mm

Rehabilitación superficial: 6.548,50 m²

PROYECTO

SUBSTITUCIÓN DE FIRMES DE VÍAS EN CONTORNAS PATRIMONIAIS, VIGO NORTE

CONCELLERÍA DE FOMENTO

CONCELLO DE VIGO

SITUACIÓN

SARDOMA

PLANO

Estrada de Miraflores. Planta general

ESCALA

1/1000

FECHA

2.2.2

FECHA

3 DE 3

POR EL CONSULTOR

Enay Fernández-Aldeas
Martín, Esteban
Ingenieros de Edificación
E.F. INGENIEROS, S.L.

FECHA

junio de 2016



Copia auténtica do orixinal - Concello de Vigo	Data impresión: 04/08/2017 13:36	Páxina 11 de 18
Aprobado en Xunta de Goberno do 12/05/2017	Código de verificación: 2BEC4-24B42-A8522-E4CB5	
Pode validar e/ou obter copia electrónica do documento utilizando o código QR da esquerda ou o código de verificación na dirección da sede electrónica http://www.vigo.org/csv		



PROYECTO
SUBSTITUCIÓN DE FIRMES DE VÍAS EN CONTORNAS PATRIMONIAIS. VIGO NORTE

CONCELLERÍA
DE
FOMENTO

CONCELLO
DE VIGO



POR EL CONSULTOR

FECHA
junio de 2016

SITUACION

CANDEÁN

PLANO

Emplazamiento

ESCALA:

S/E

Nº

2,3

HOJA

1 DE 1

Elroy Fernández-Valdés
Martínez-Castellón
Ingeniero de Caminos, Canales y Puertos
Colegiado 5881



E.F. INGENIEROS, S.L.



Copia auténtica do orixinal - Concello de Vigo


Aprobado en Xunta de Goberno do 12/05/2017

Pode validar e/ou obter copia electrónica do documento utilizando o código QR da esquerda ou o código de verificación na dirección da sede electrónica <http://www.vigo.org/csv>

Data impresión: 04/08/2017 13:36

Páxina 12 de 18

Código de verificación: 2BEC4-24B42-A8522-E4CB5

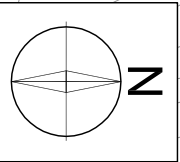

CAMIÑO MONTE DE VIXADOR

CAMIÑO MONTE DE VIXADOR

Rehabilitación superficial: 2.567,02 m²

PROYECTO
SUSTITUCIÓN DE FIRMES DE VÍAS EN CONTORNAS PATRIMONIAIS, VIGO NORTE

CONCELLERÍA DE FOMENTO
CONCELLO DE VIGO

SITUACIÓN CANDEÁN

PLANO Camiño do Monte Vixador. Planta general

ESCALA 1/1000

POR EL CONSULTOR
junio de 2016

Eloy Fernández/Adela Martínez-Esteban
Ingenieros de Caminos, S.A.
E.I. INGENIEROS, S.L.





Copia auténtica do orixinal - Concello de Vigo
Aprobado en Xunta de Goberno do 12/05/2017

Data impresión: 04/08/2017 13:36
Código de verificación: 2BEC4-24B42-A8522-E4CB5

Pode validar e/ou obter copia electrónica do documento utilizando o código QR da esquerda ou o código de verificación na dirección da sede electrónica <http://www.vigo.org/csv>



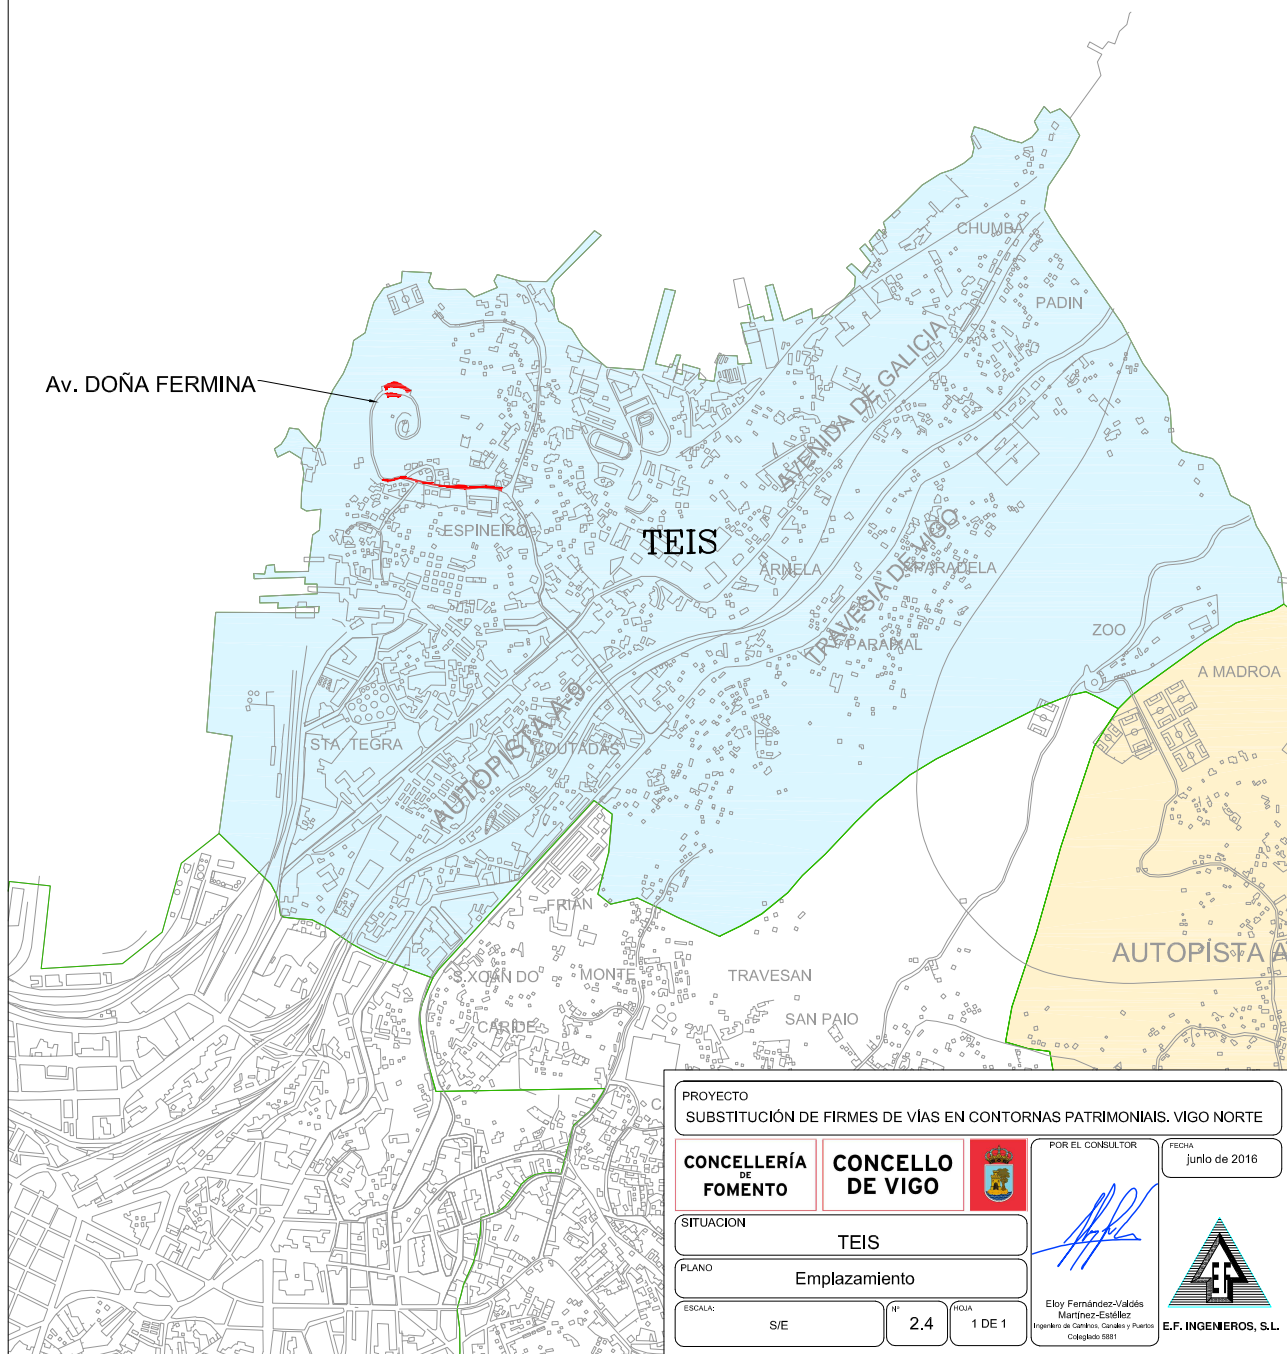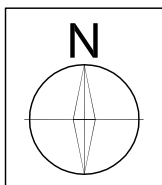

PROYECTO
SUBSTITUCIÓN DE FIRMES DE VÍAS EN CONTORNAS PATRIMONIAIS. VIGO NORTE

CONCELLERÍA
DE
FOMENTO

CONCELLO
DE VIGO



POR EL CONSULTOR

FECHA
junio de 2016

SITUACION

TEIS

PLANO

Emplazamiento

ESCALA:

S/E

Nº

2,4

HOJA

1 DE 1

Eloy Fernández-Valeiros
Martínez-Estaleir
Ingeniero de Caminos, Canales y Puertos
Colegiado 5881



E.F. INGENIEROS, S.L.



Copia auténtica do orixinal - Concello de Vigo


Aprobado en Xunta de Goberno do 12/05/2017

Data impresión: 04/08/2017 13:36

Páxina 14 de 18

Código de verificación: 2BEC4-24B42-A8522-E4CB5

Pode validar e/ou obter copia electrónica do documento utilizando o código QR da esquerda ou o código de verificación na dirección da sede electrónica <http://www.vigo.org/csv>

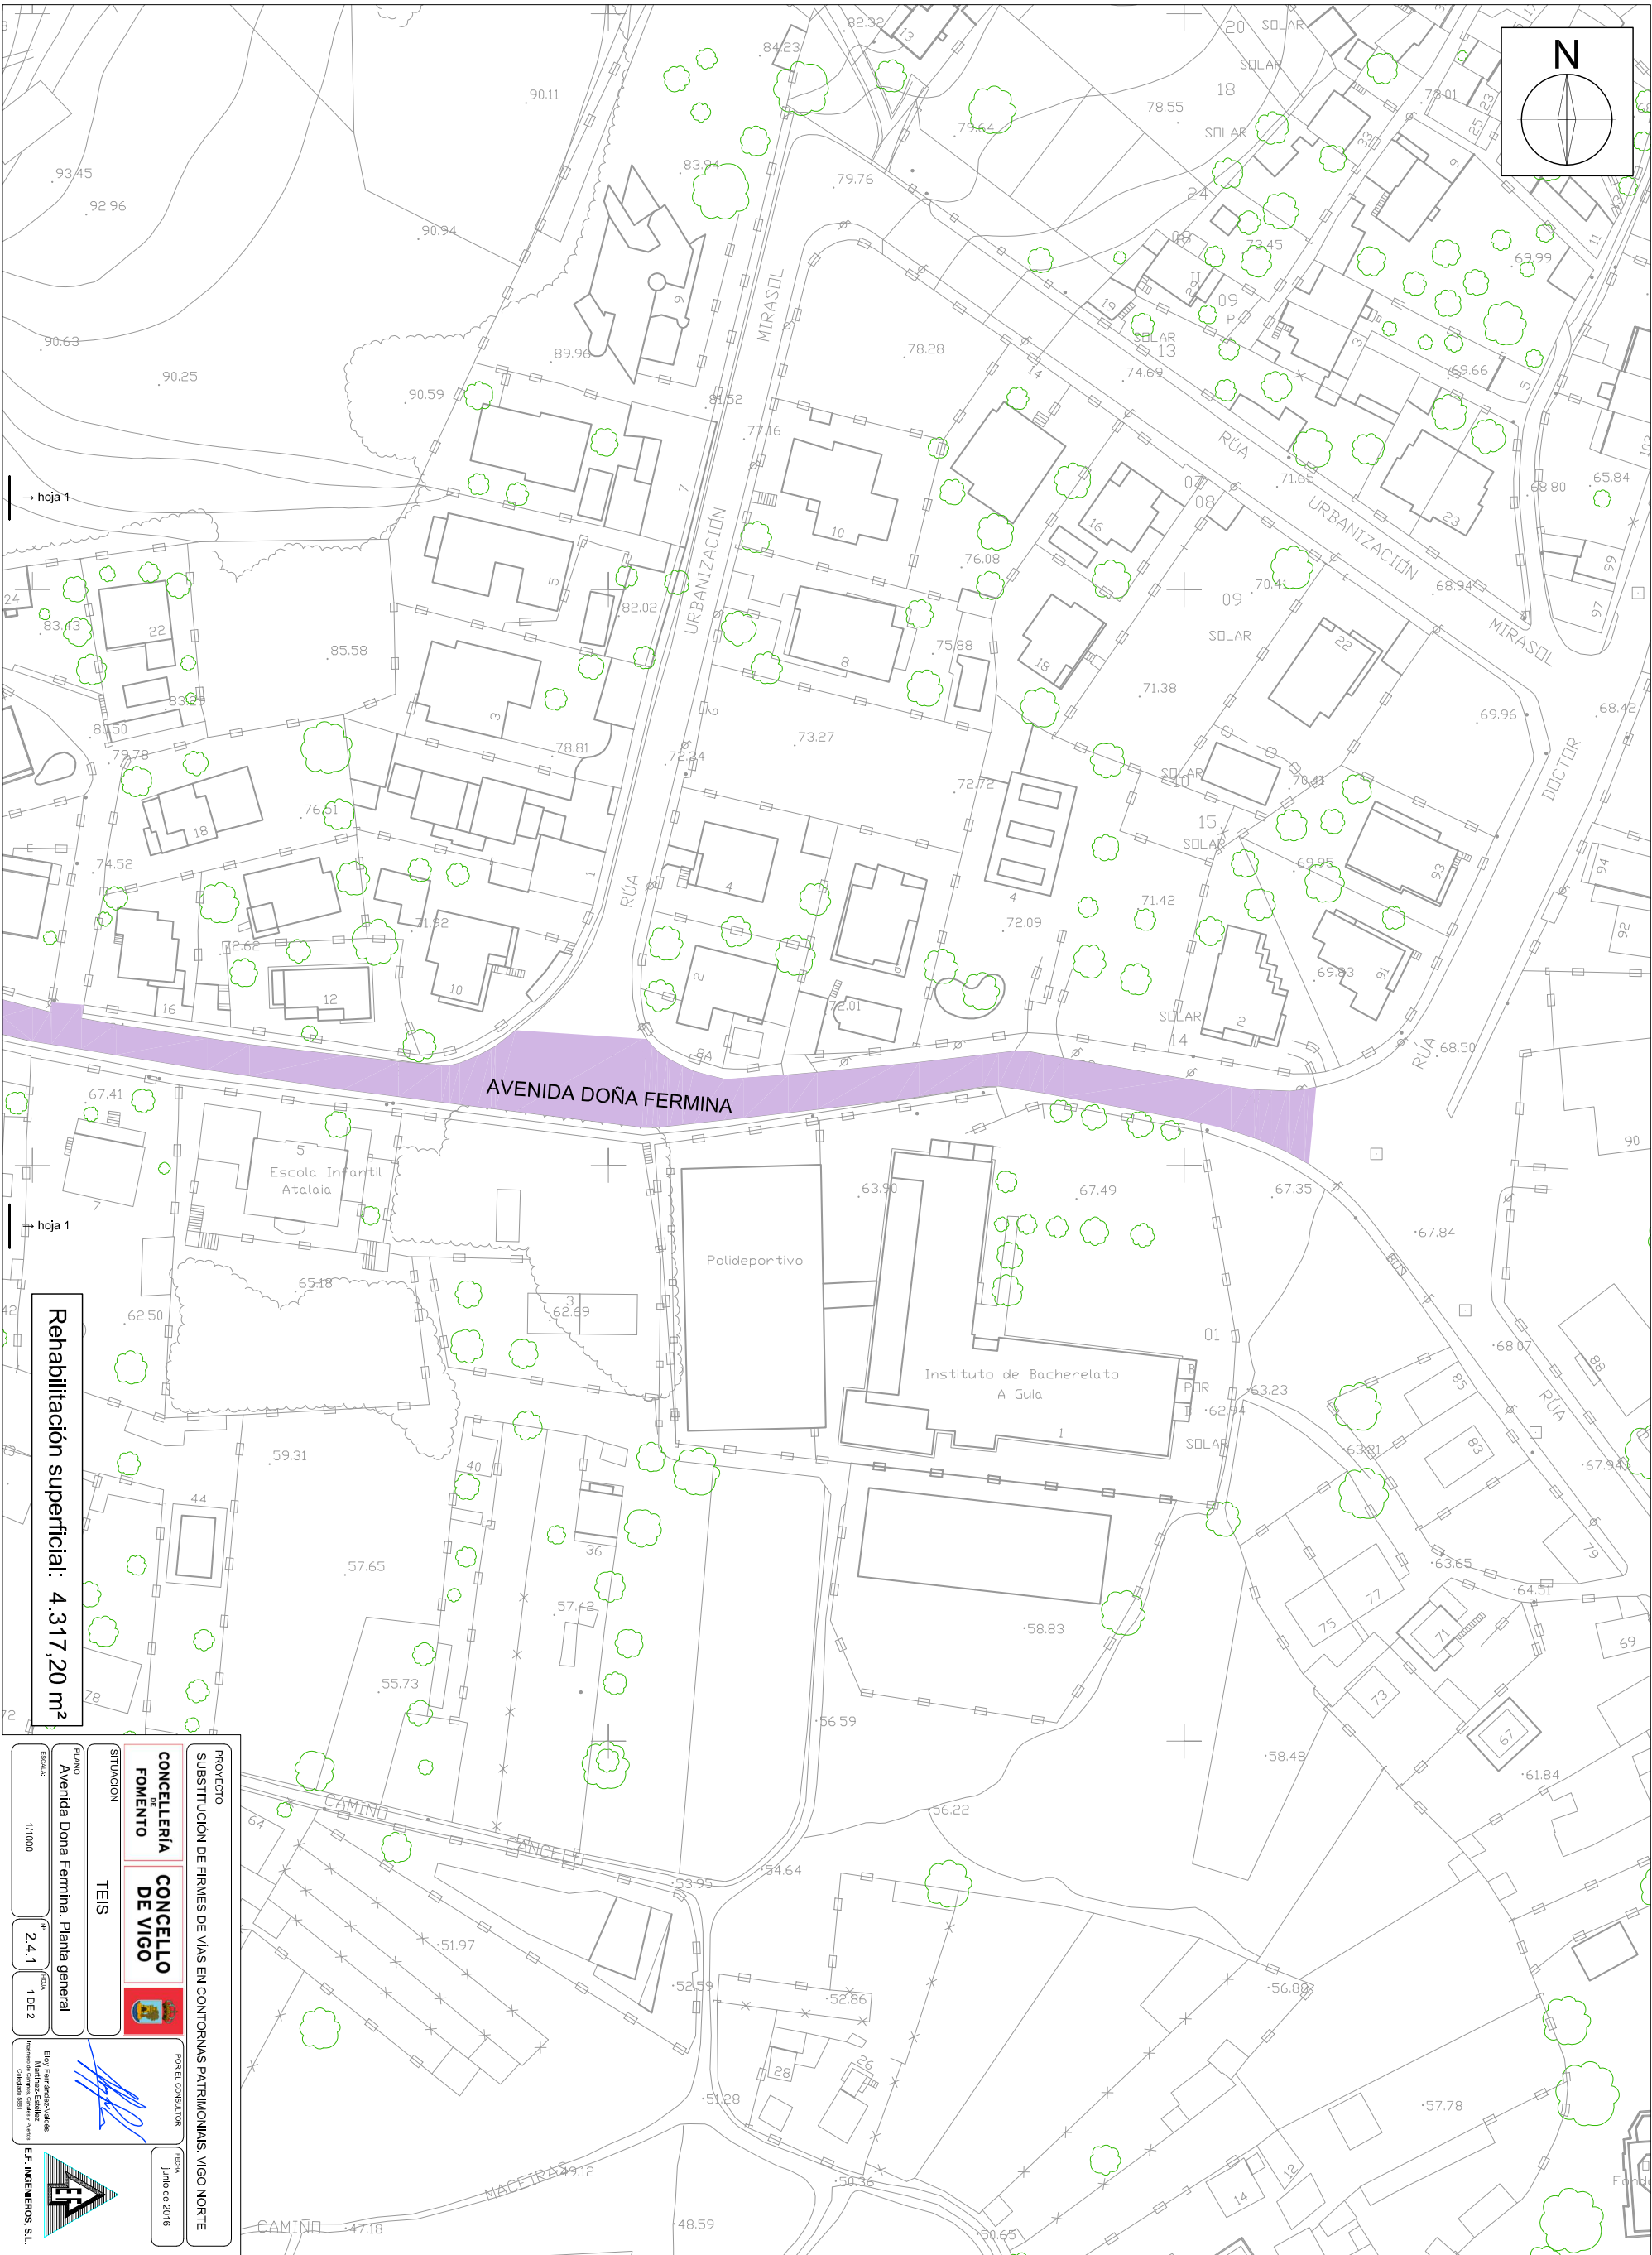

Rehabilitación superficial: 4.317,20 m²

PROYECTO	
SUSTITUCIÓN DE FIRMES DE VÍAS EN CONTORNOS PATRIMONIAIS, VIGO NORTE	
CONCELLERÍA DE FOMENTO	
CONCELLO DE VIGO	
SITUACIÓN	
TEIS	
PLANO	
Avenida Dona Fermina. Plana general	
ESCALA	
1/1000	
2,4:1	
1 DE 2	
POR EL CONSULTOR	
Eloy Fernández Vázquez	
Antonio Estévez	
E.F. INGENIEROS, S.L.	
junio de 2016	



Copia auténtica do orixinal - Concello de Vigo



Aprobado en Xunta de Goberno do 12/05/2017

Pode validar e/ou obter copia electrónica do documento utilizando o código QR da esquerda ou o código de verificación na dirección da sede electrónica <http://www.vigo.org/csv>

Data impresión: 04/08/2017 13:36

Páxina 15 de 18

Código de verificación: 2BEC4-24B42-A8522-E4CB5

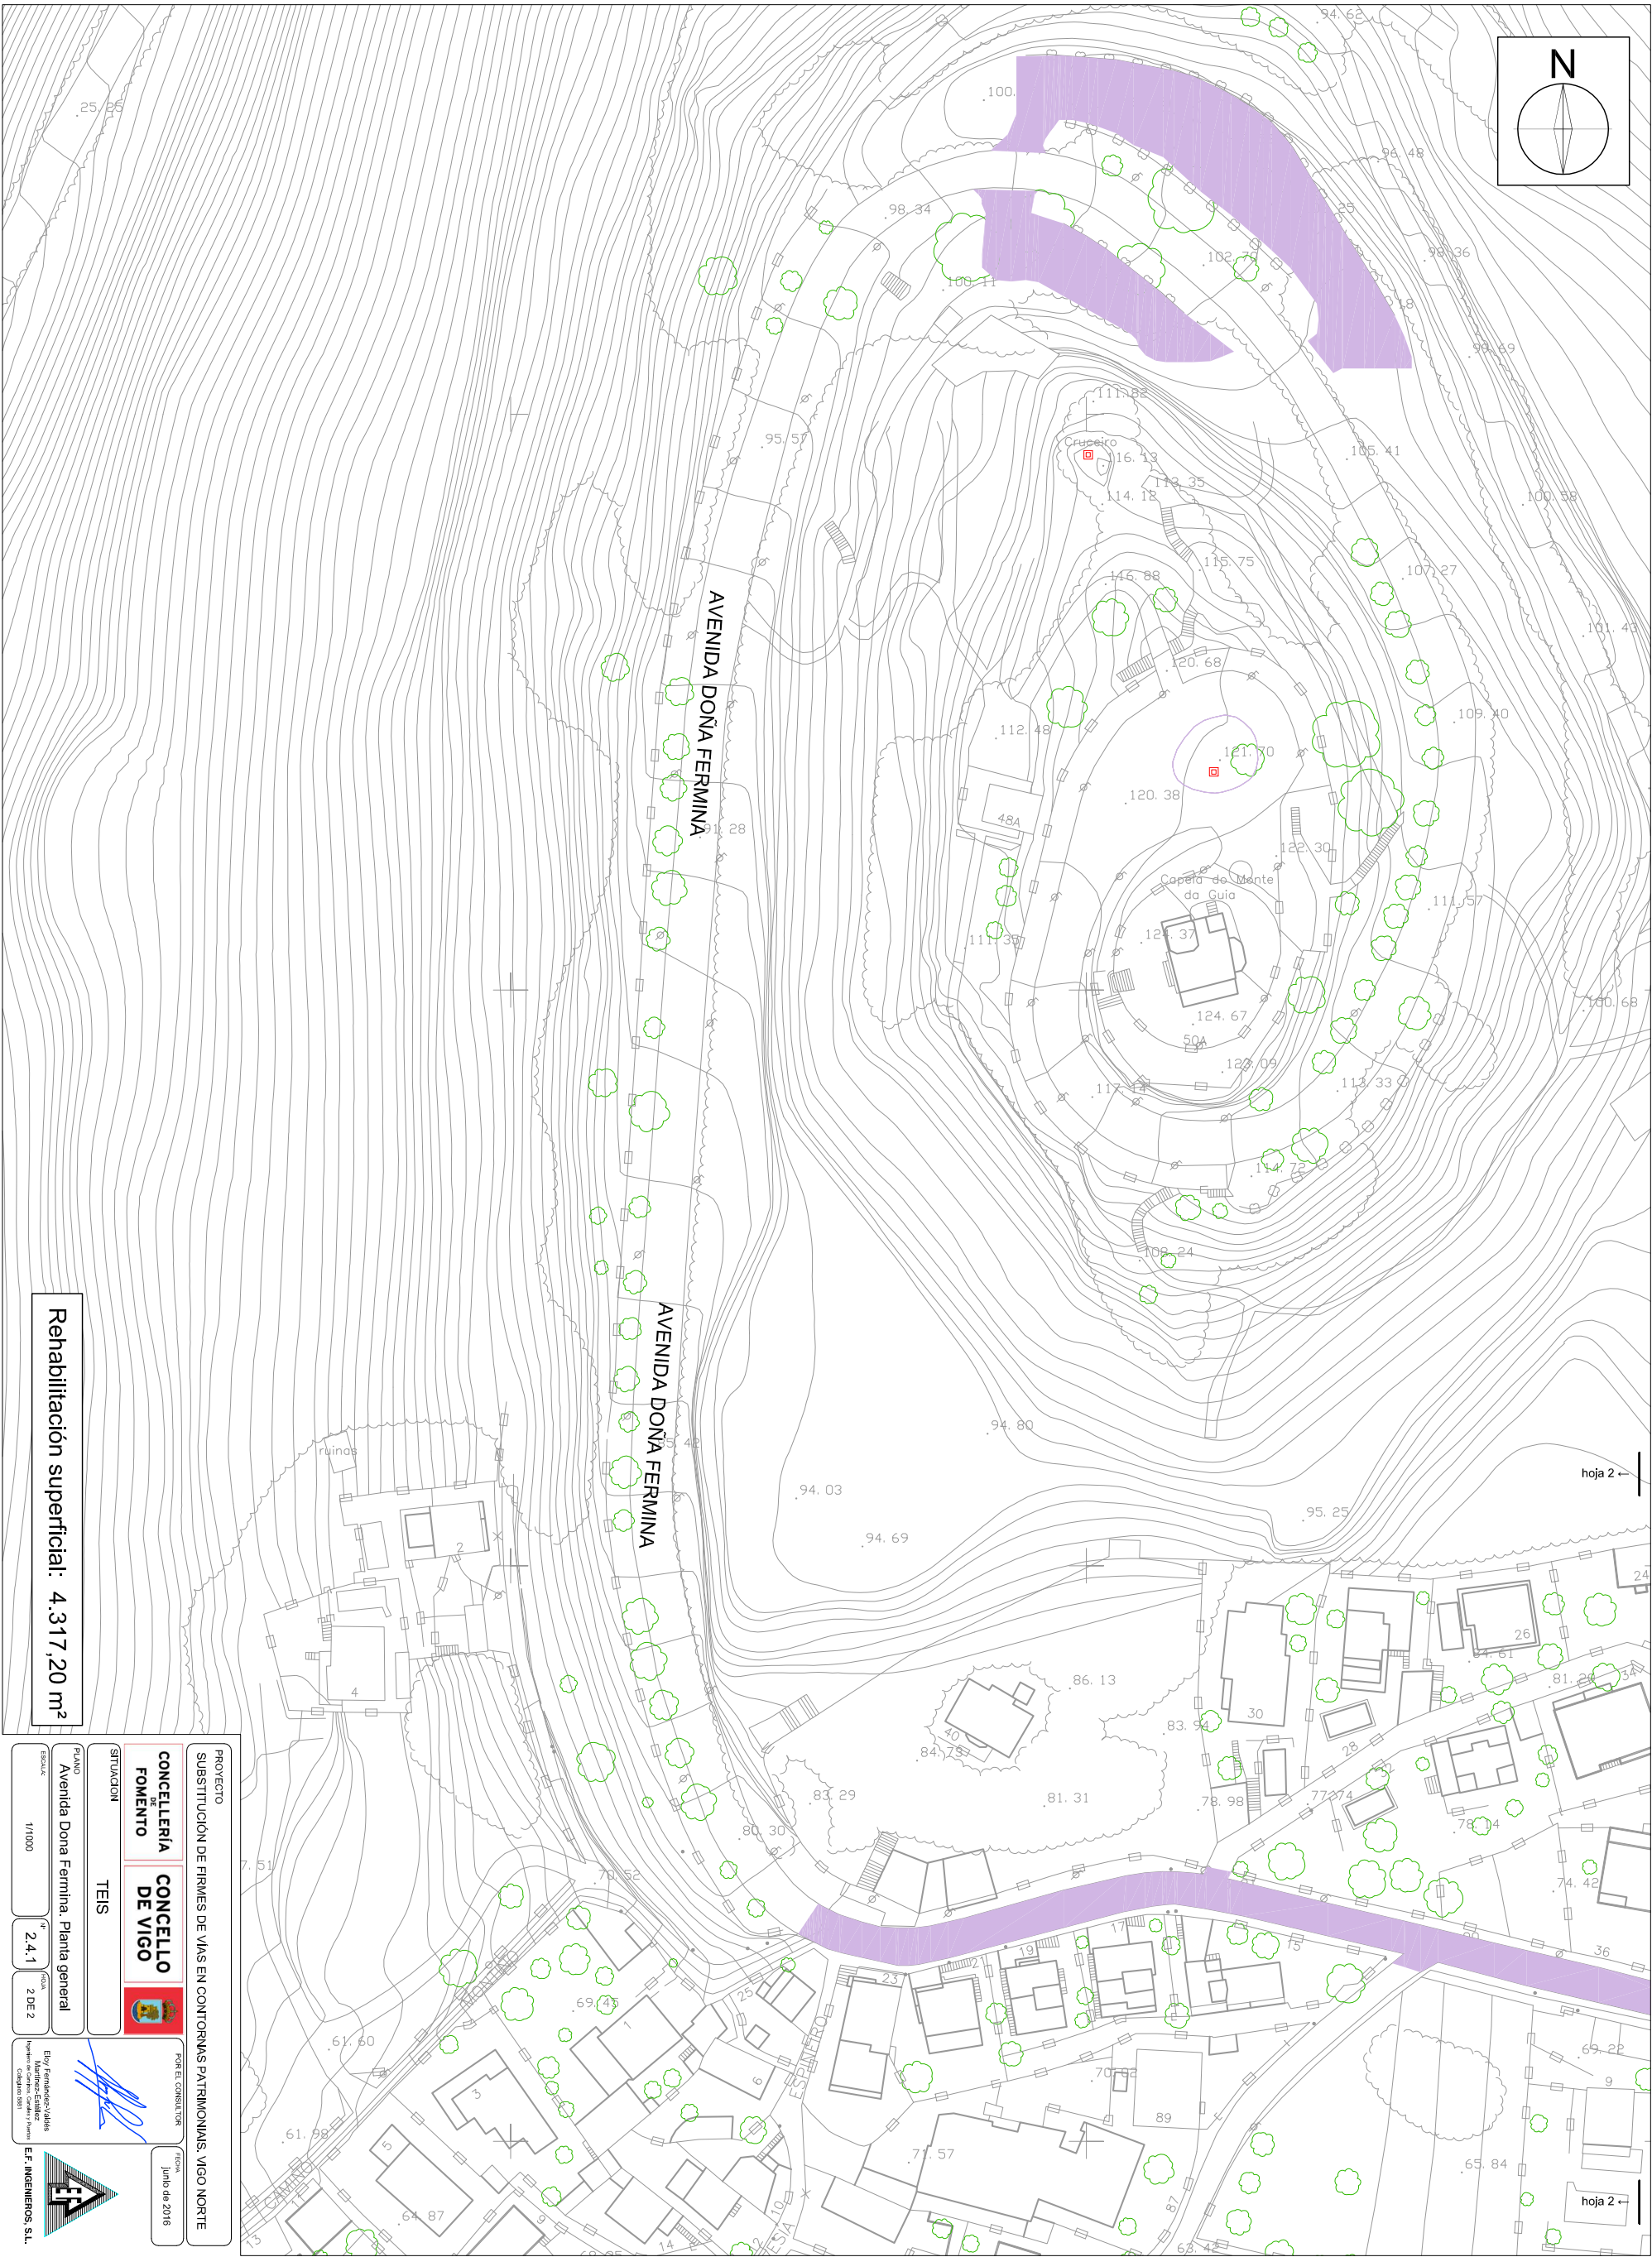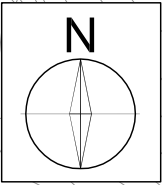

Rehabilitación superficial: 4.317,20 m²

PROYECTO
SUBSTITUCIÓN DE FIRMES DE VÍAS EN CONTORNOS PATRIMONIAIS, VIGO NORTE

CONCELLERÍA DE FOMENTO
CONCELLO DE VIGO

SITUACIÓN
TEIS

PLANO
Avenida Dona Fermina. Planta general

ESCALA
1/1000

FECHA
2 DE 2

FOR EL CONSULTOR

junio de 2016

Eloy Fernández-Villaverde
Ingeniero de Caminos, Canales y Puertos
E.F. INGENIEROS, S.L.



Copia auténtica do orixinal - Concello de Vigo
Aprobado en Xunta de Goberno do 12/05/2017

Data impresión: 04/08/2017 13:36

Páxina 16 de 18


Código de verificación: 2BEC4-24B42-A8522-E4CB5

Pode validar e/ou obter copia electrónica do documento utilizando o código QR da esquerda ou o código de verificación na dirección da sede electrónica <http://www.vigo.org/csv>




CEBREADO
VIA CON VM <= 60 Km./h


M-7.2

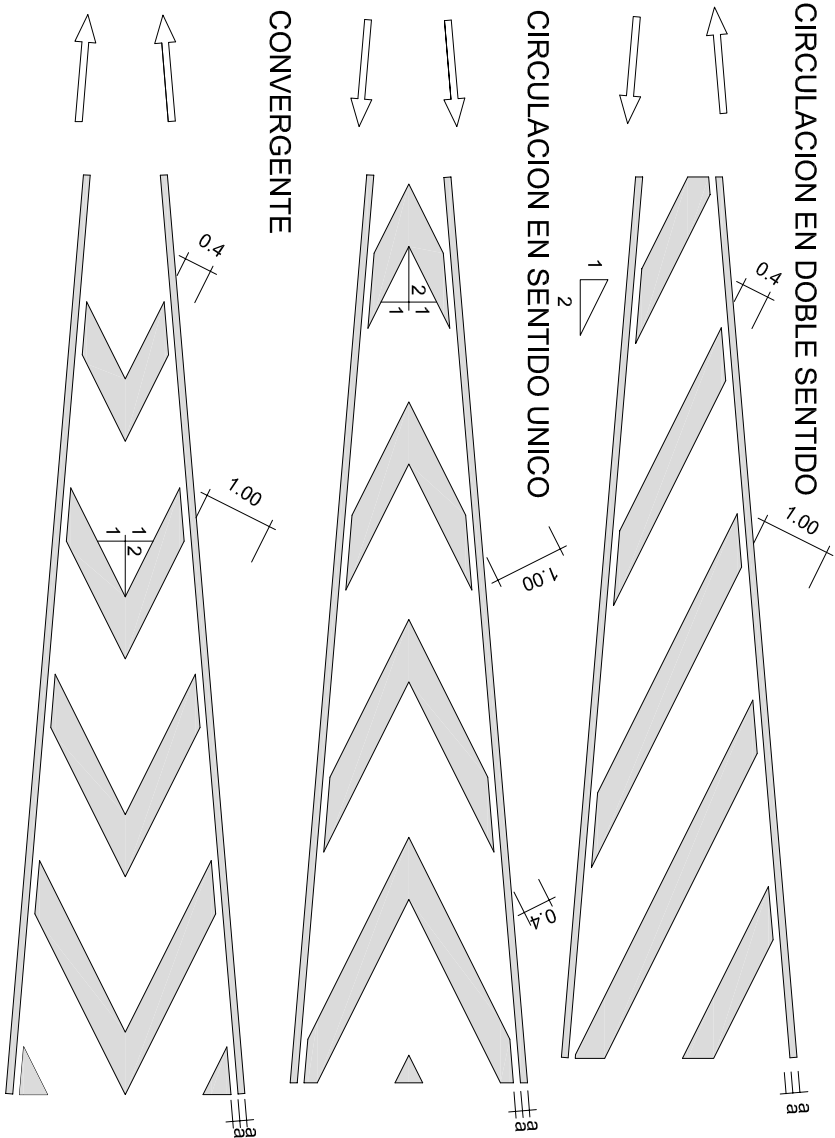

MARCA DE PASO PARA PEATONES

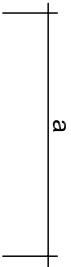


M-4.3

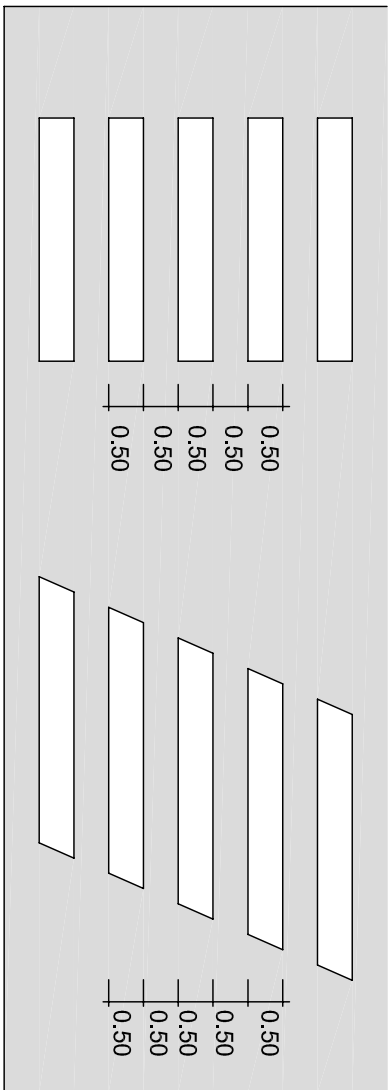


a = VARIABLE

SEPARACION SENTIDOS EN CALZADAS DE DOS O TRES CARRILES

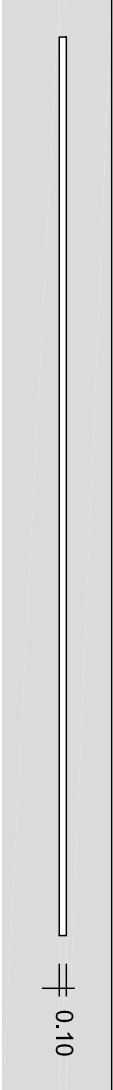


ESTACIONAMIENTO EN LINEA SIN DELIMITACION DE PLAZAS


M-7.3

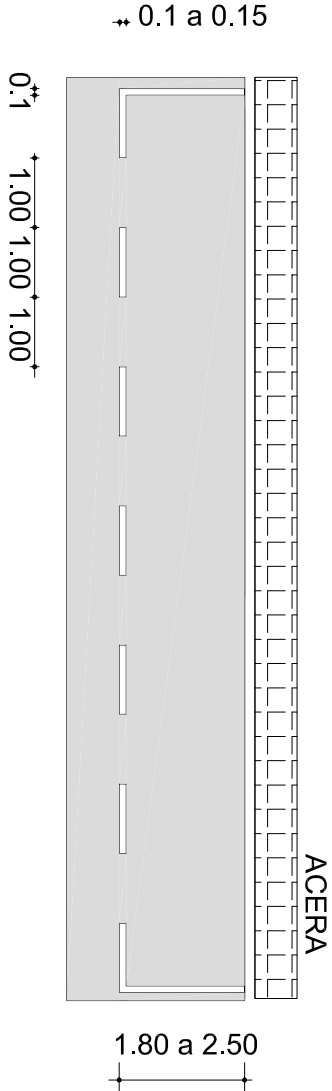

FLECHAS DE DIRECCION
VIA CON VM <= 60 KM/ H

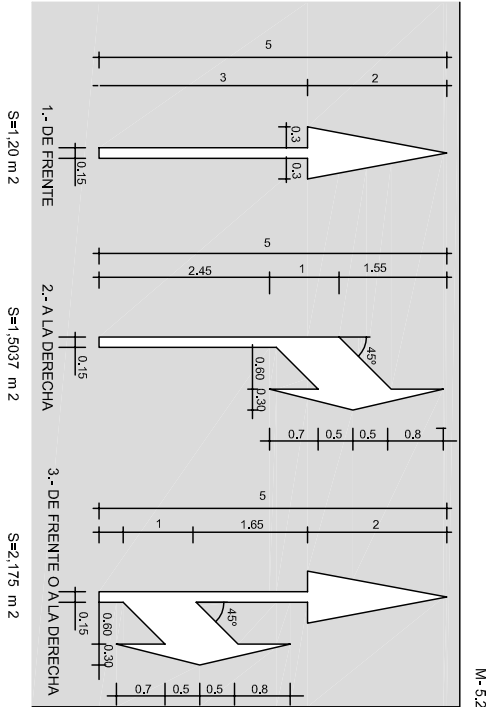

PASO PEATONAL SOBREELEVADO (RDV)
COTAS EN m.
PLANTA

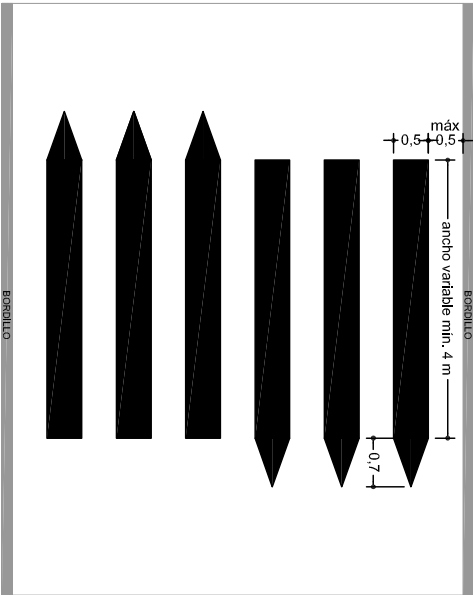


ALZADO



CEDA EL PASO

M-5.6

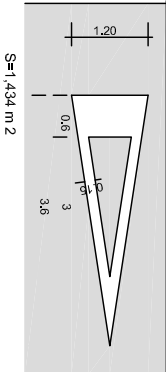

PROYECTO
SUBSTITUCIÓN DE FIRMES DE VÍAS EN CONTORNAS PATRIMONIAIS, VIGO CENTRO

CONCELLERÍA DE FOMENTO
CONCELLO DE VIGO

SITUACIÓN
VIGO

PLANO
Detalles

ESCALA
SIC

Por el Constatador
Eduy Fernández-Albalade
Ingeniero de Caminos, Canales y Puertos
E.F. INGENIEROS, S.L.
junio de 2016



Copia auténtica do orixinal - Concello de Vigo

Aprobado en Xunta de Goberno do 12/05/2017

Pode validar e/ou obter copia electrónica do documento utilizando o código QR da esquerda ou o código de verificación na dirección da sede electrónica <http://www.vigo.org/csv>

Data impresión: 04/08/2017 13:36

Páxina 17 de 18

Código de verificación: 2BEC4-24B42-A8522-E4CB5

