

DOCUMENTO Nº 2

PLANOS.



Copia auténtica do orixinal - Concello de Vigo	Data impresión: 07/08/2017 09:25	Páxina 1 de 18
Aprobado en Xunta de Goberno do 12/05/2017	Código de verificación: 28E34-D4B4A-BCA48-ADAB4	
Pode validar e/ou obter copia electrónica do documento utilizando o código QR da esquerda ou o código de verificación na dirección da sede electrónica http://www.vigo.org/csv		

ÍNDICE.

- Nº 1: Situación.
- Nº 2.1: **Parroquias de Coruxo.** Emplazamiento.
- Nº 2.1.1: Camiño do Viñó. Planta general.
- Nº 2.2: **Parroquia de Matamá.** Emplazamiento.
- Nº 2.2.1: Estrada de Beirán. Planta general. (2 hojas)
- Nº 2.2.2: Rúa do Roupeiro. Planta general. (2 hojas)
- Nº 2.3: **Parroquia de Bembrive.** Emplazamiento.
- Nº 2.3.1: Camiño de Arieiro. Planta general. (2 hojas)
- Nº 2.4: **Parroquia de Zamáns.** Emplazamiento.
- Nº 2.4.1: Estrada de Marcosende. Planta general.
- Nº 3: Detalles. (2 hojas)



Copia auténtica do orixinal - Concello de Vigo

Data impresión: 07/08/2017 09:25


Páxina 2 de 18


Aprobado en Xunta de Goberno do 12/05/2017

Código de verificación: 28E34-D4B4A-BCA48-ADAB4

Pode validar e/ou obter copia electrónica do documento utilizando o código QR da esquerda ou o código de verificación na dirección da sede electrónica <http://www.vigo.org/csv>

PROXECTO	
SUBSTITUCION DE FIRMES DE VIAS EN CONTORNAS PATRIMONIAIS, VIGO SUR	
CONCELLERÍA DE FOMENTO	CONCELLO DE VIGO
SITUACION	
VIGO	
PLANO	
Situación	
ESCALA:	S/E
1	1 DE 1
Eduardo Sánchez Arquitecto de Obras, Obras e Planos Colegiado 1851	
E.F. INGENIEROS, S.L.	
Firma	
Junio de 2016	

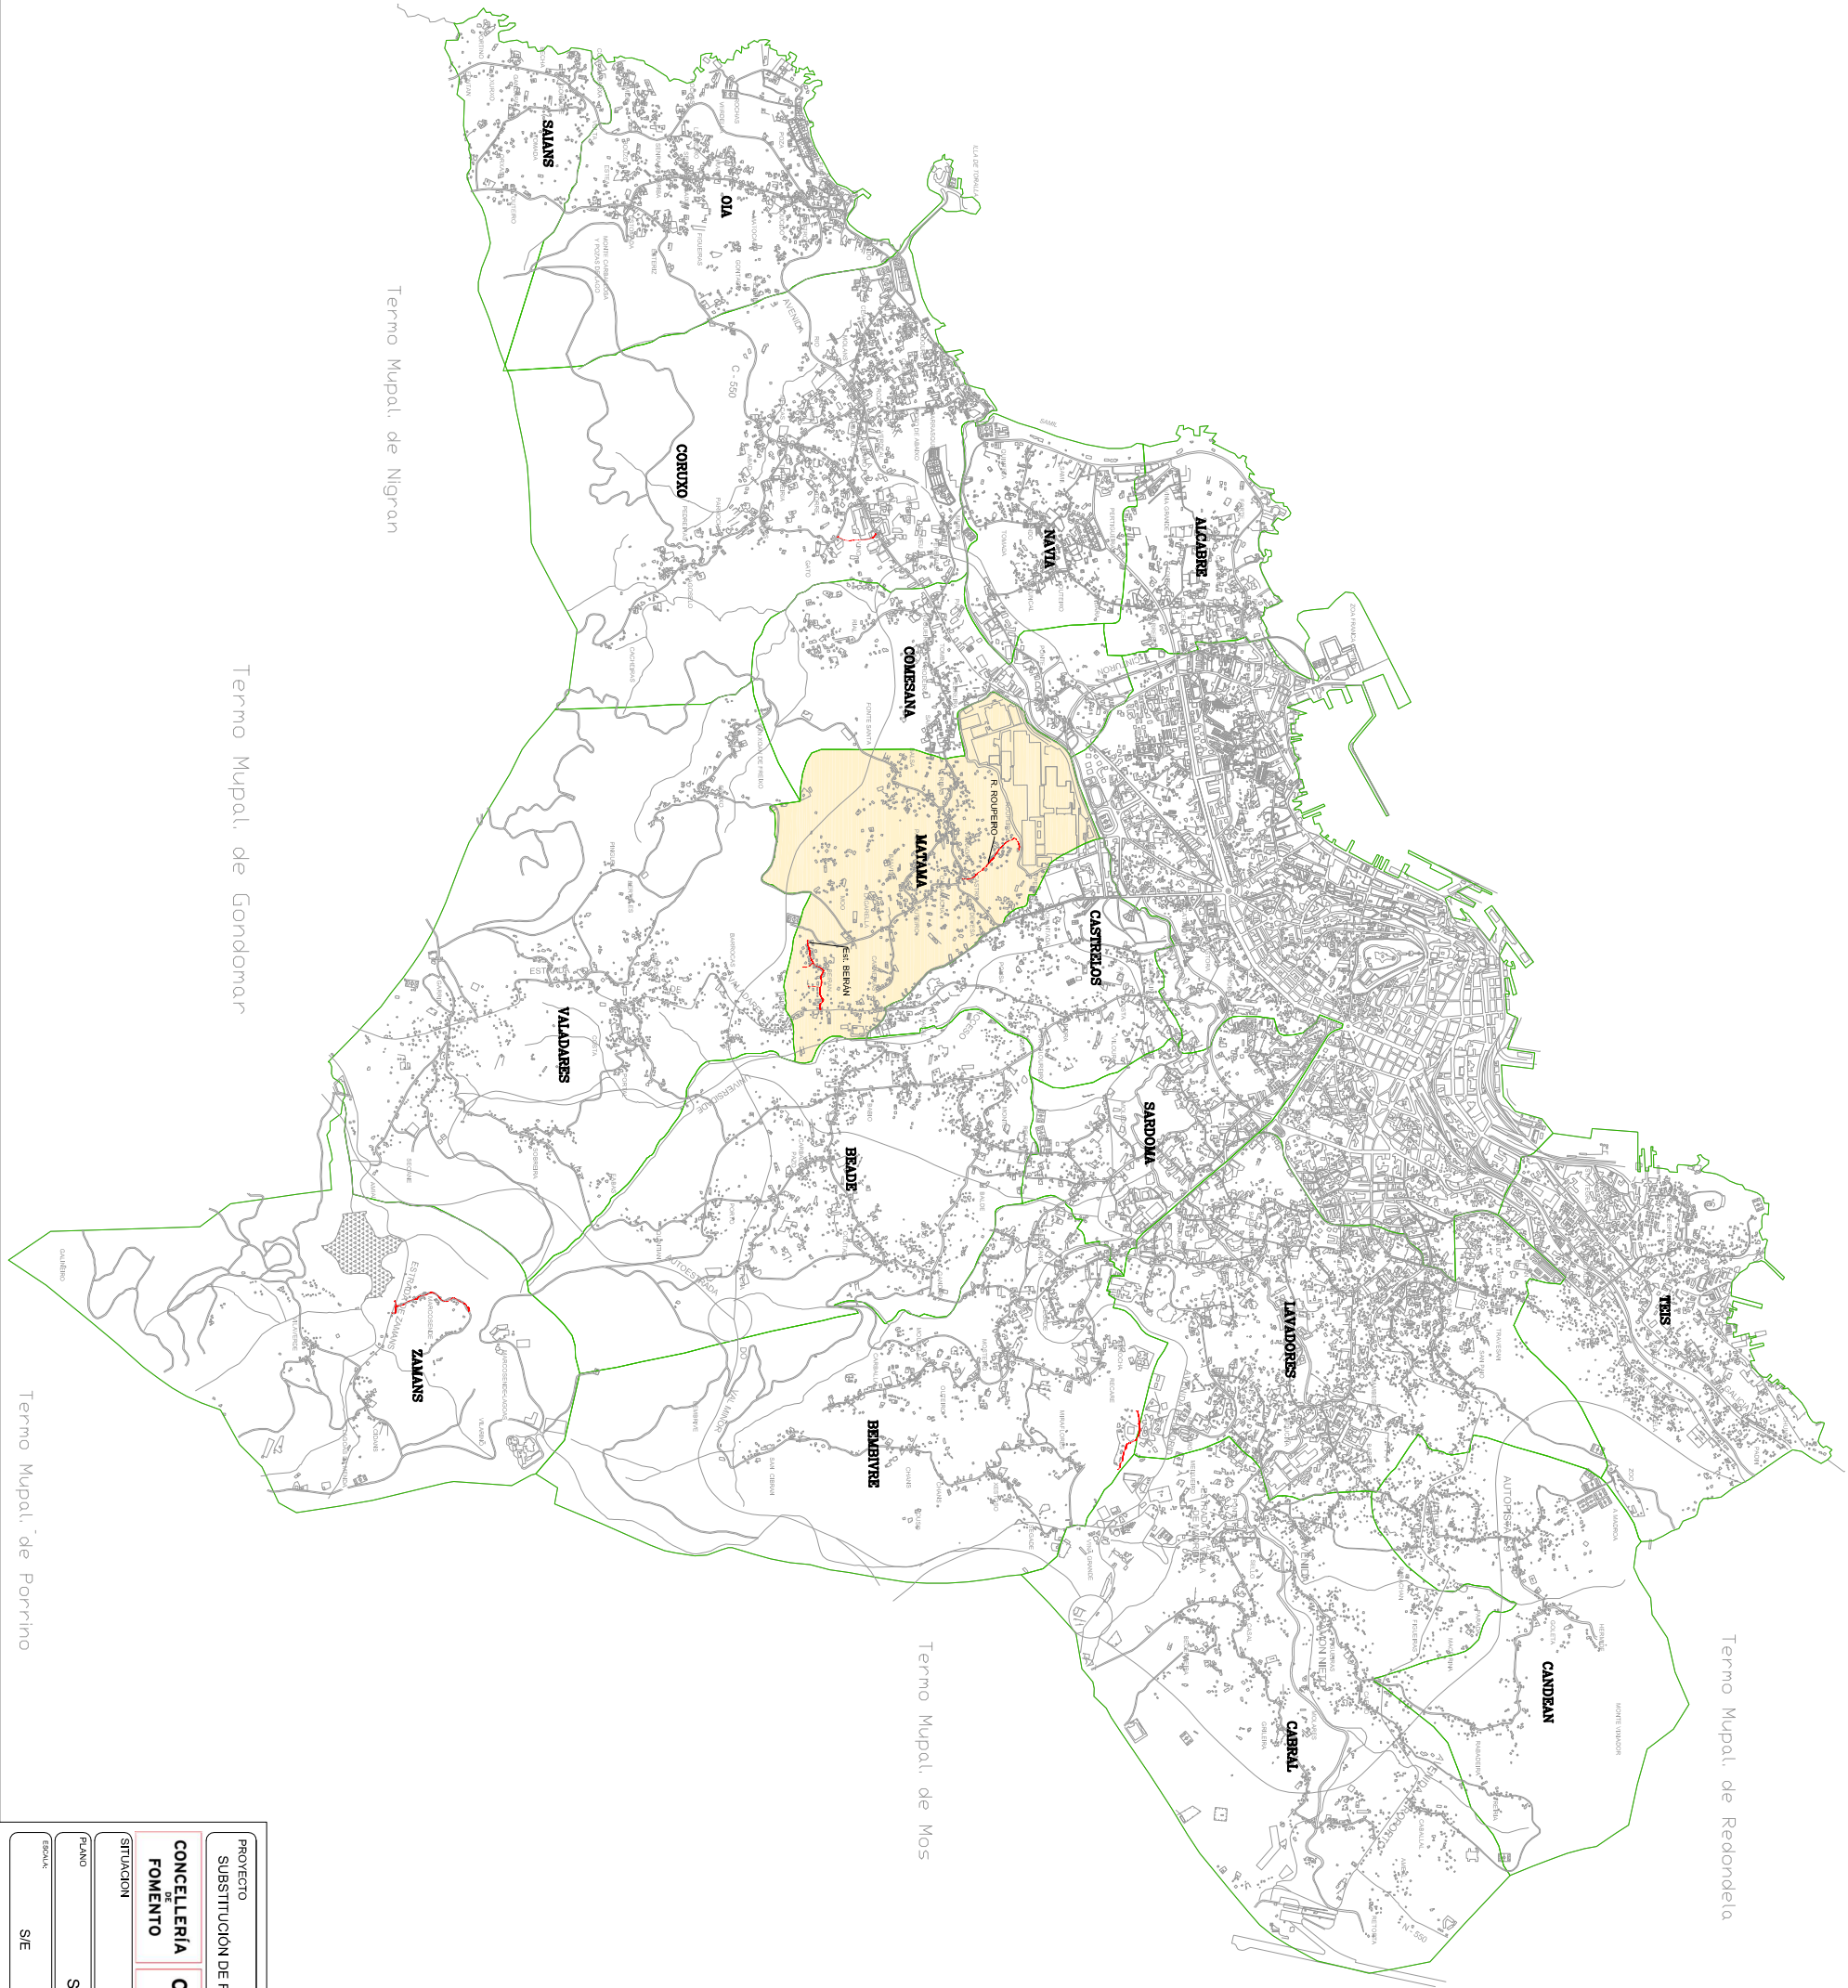

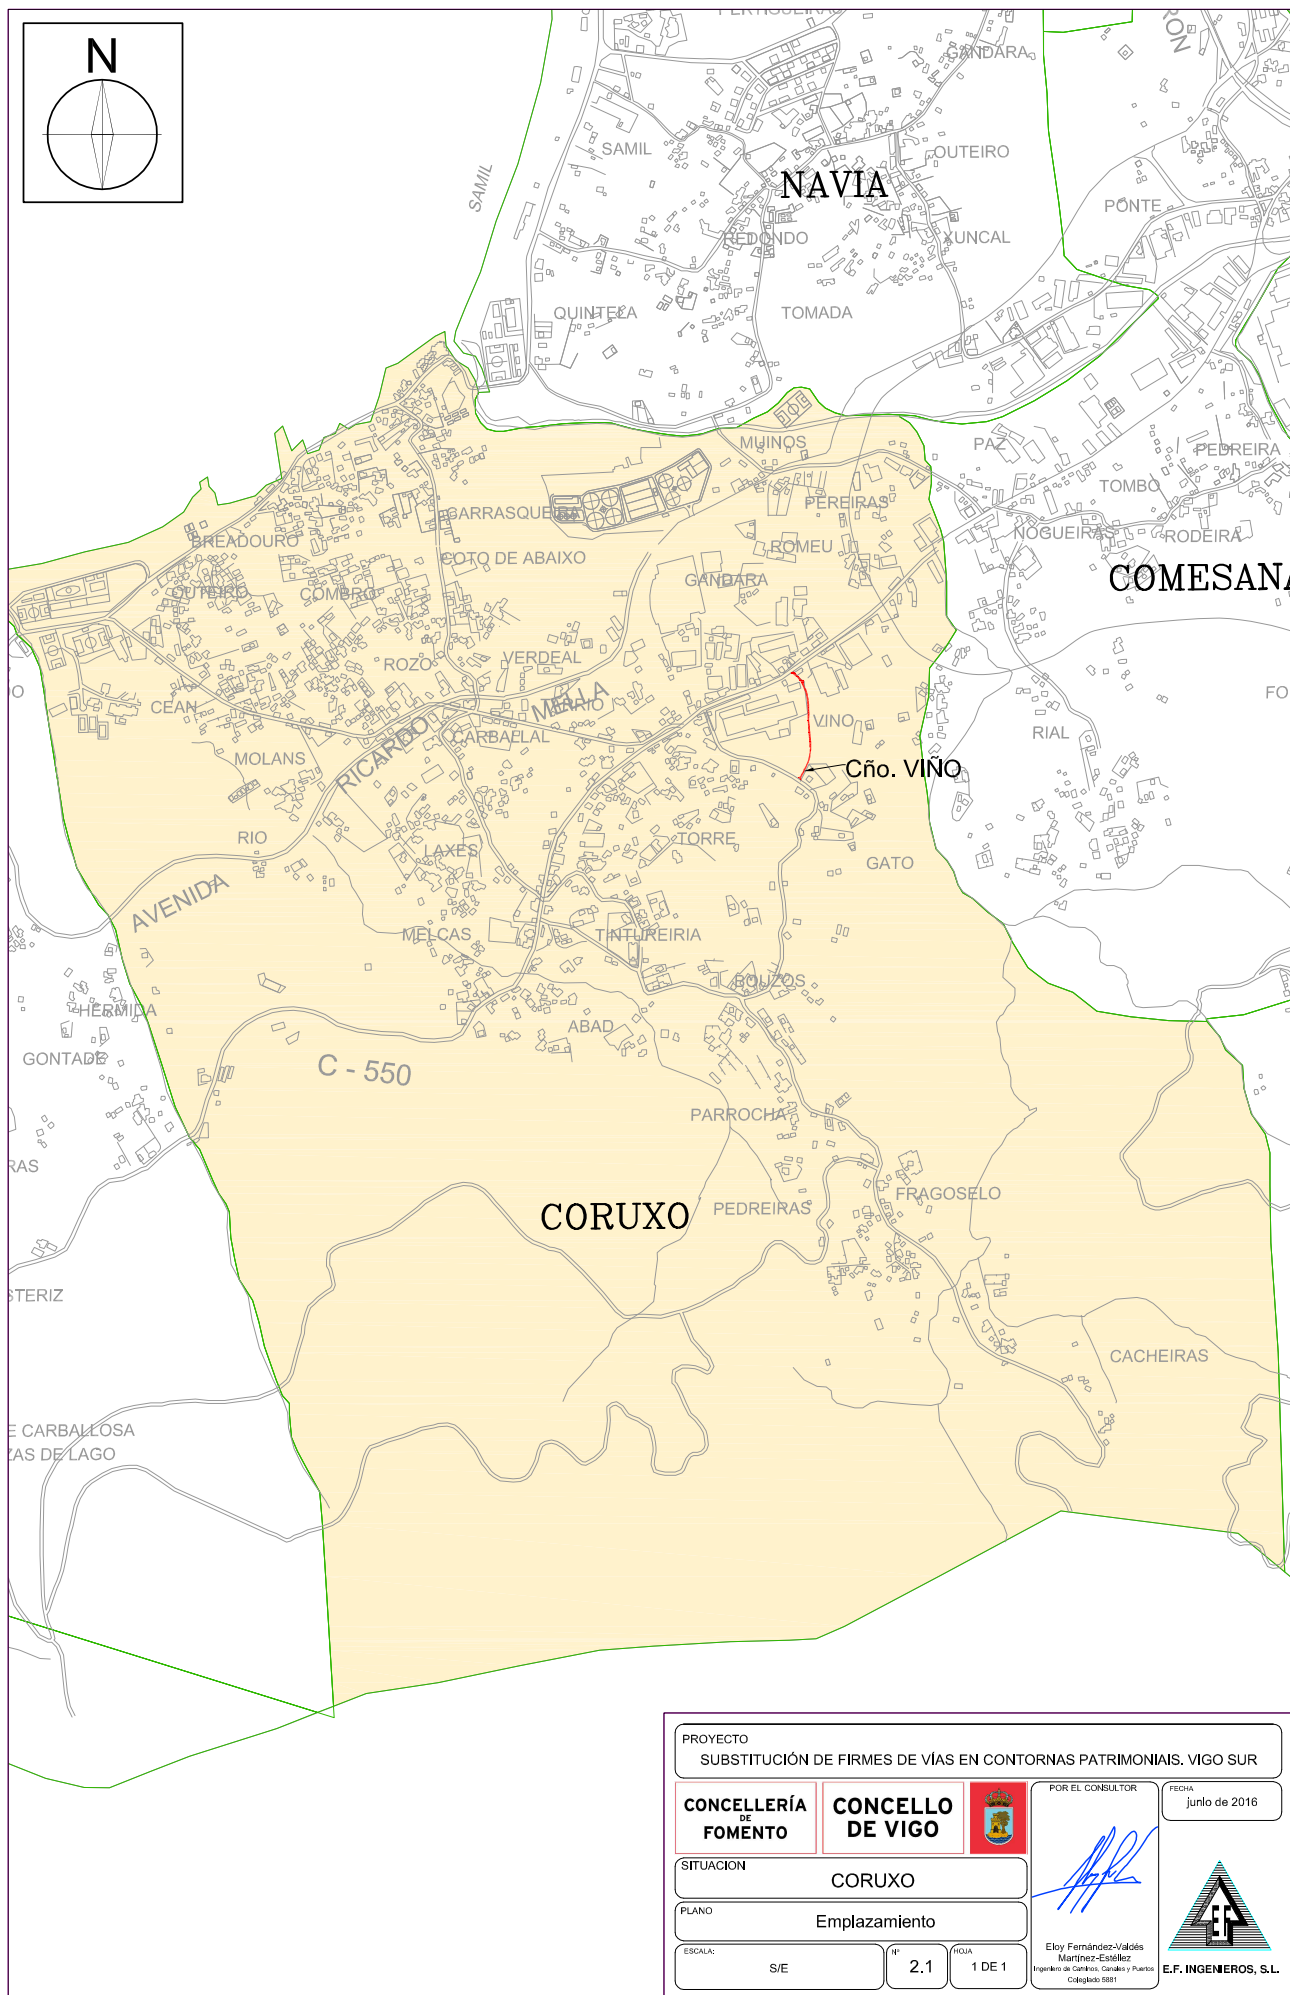

PROYECTO
SUBSTITUCIÓN DE FIRMES DE VÍAS EN CONTORNAS PATRIMONIAIS. VIGO SUR

CONCELLERÍA
DE
FOMENTO

CONCELLO
DE VIGO



POR EL CONSULTOR

FECHA
junio de 2016

SITUACION

CORUXO

PLANO

Emplazamiento

ESCALA:

S/E

Nº

2.1

HOJA

1 DE 1

Elroy Fernández-Valdés
Martínez-Estaleir
Ingeniero de Caminos, Canales y Puertos
Colegiado 5881



E.F. INGENIEROS, S.L.



Copia auténtica do orixinal - Concello de Vigo


Aprobado en Xunta de Goberno do 12/05/2017

Data impresión: 07/08/2017 09:25

Páxina 4 de 18

Código de verificación: 28E34-D4B4A-BCA48-ADAB4



Pode validar e/ou obter copia electrónica do documento utilizando o código QR da esquerda ou o código de verificación na dirección da sede electrónica <http://www.vigo.org/csv>

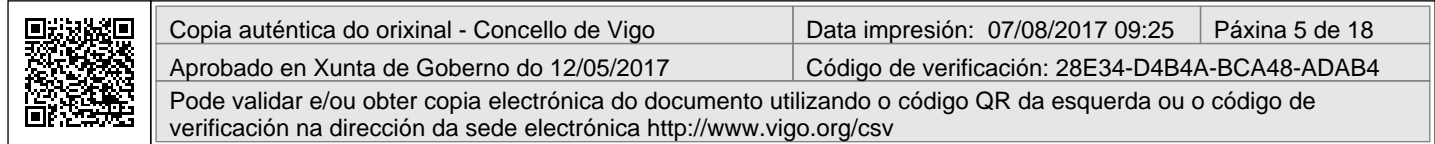



Poden validar e/ou obter copia electrónica do documento utilizando o código QR da esquerda ou o código de verificación na dirección da sede electrónica <http://www.vigo.org/csv>

Código de verificación: 28E34-D4B4A-BCA48-ADAB4

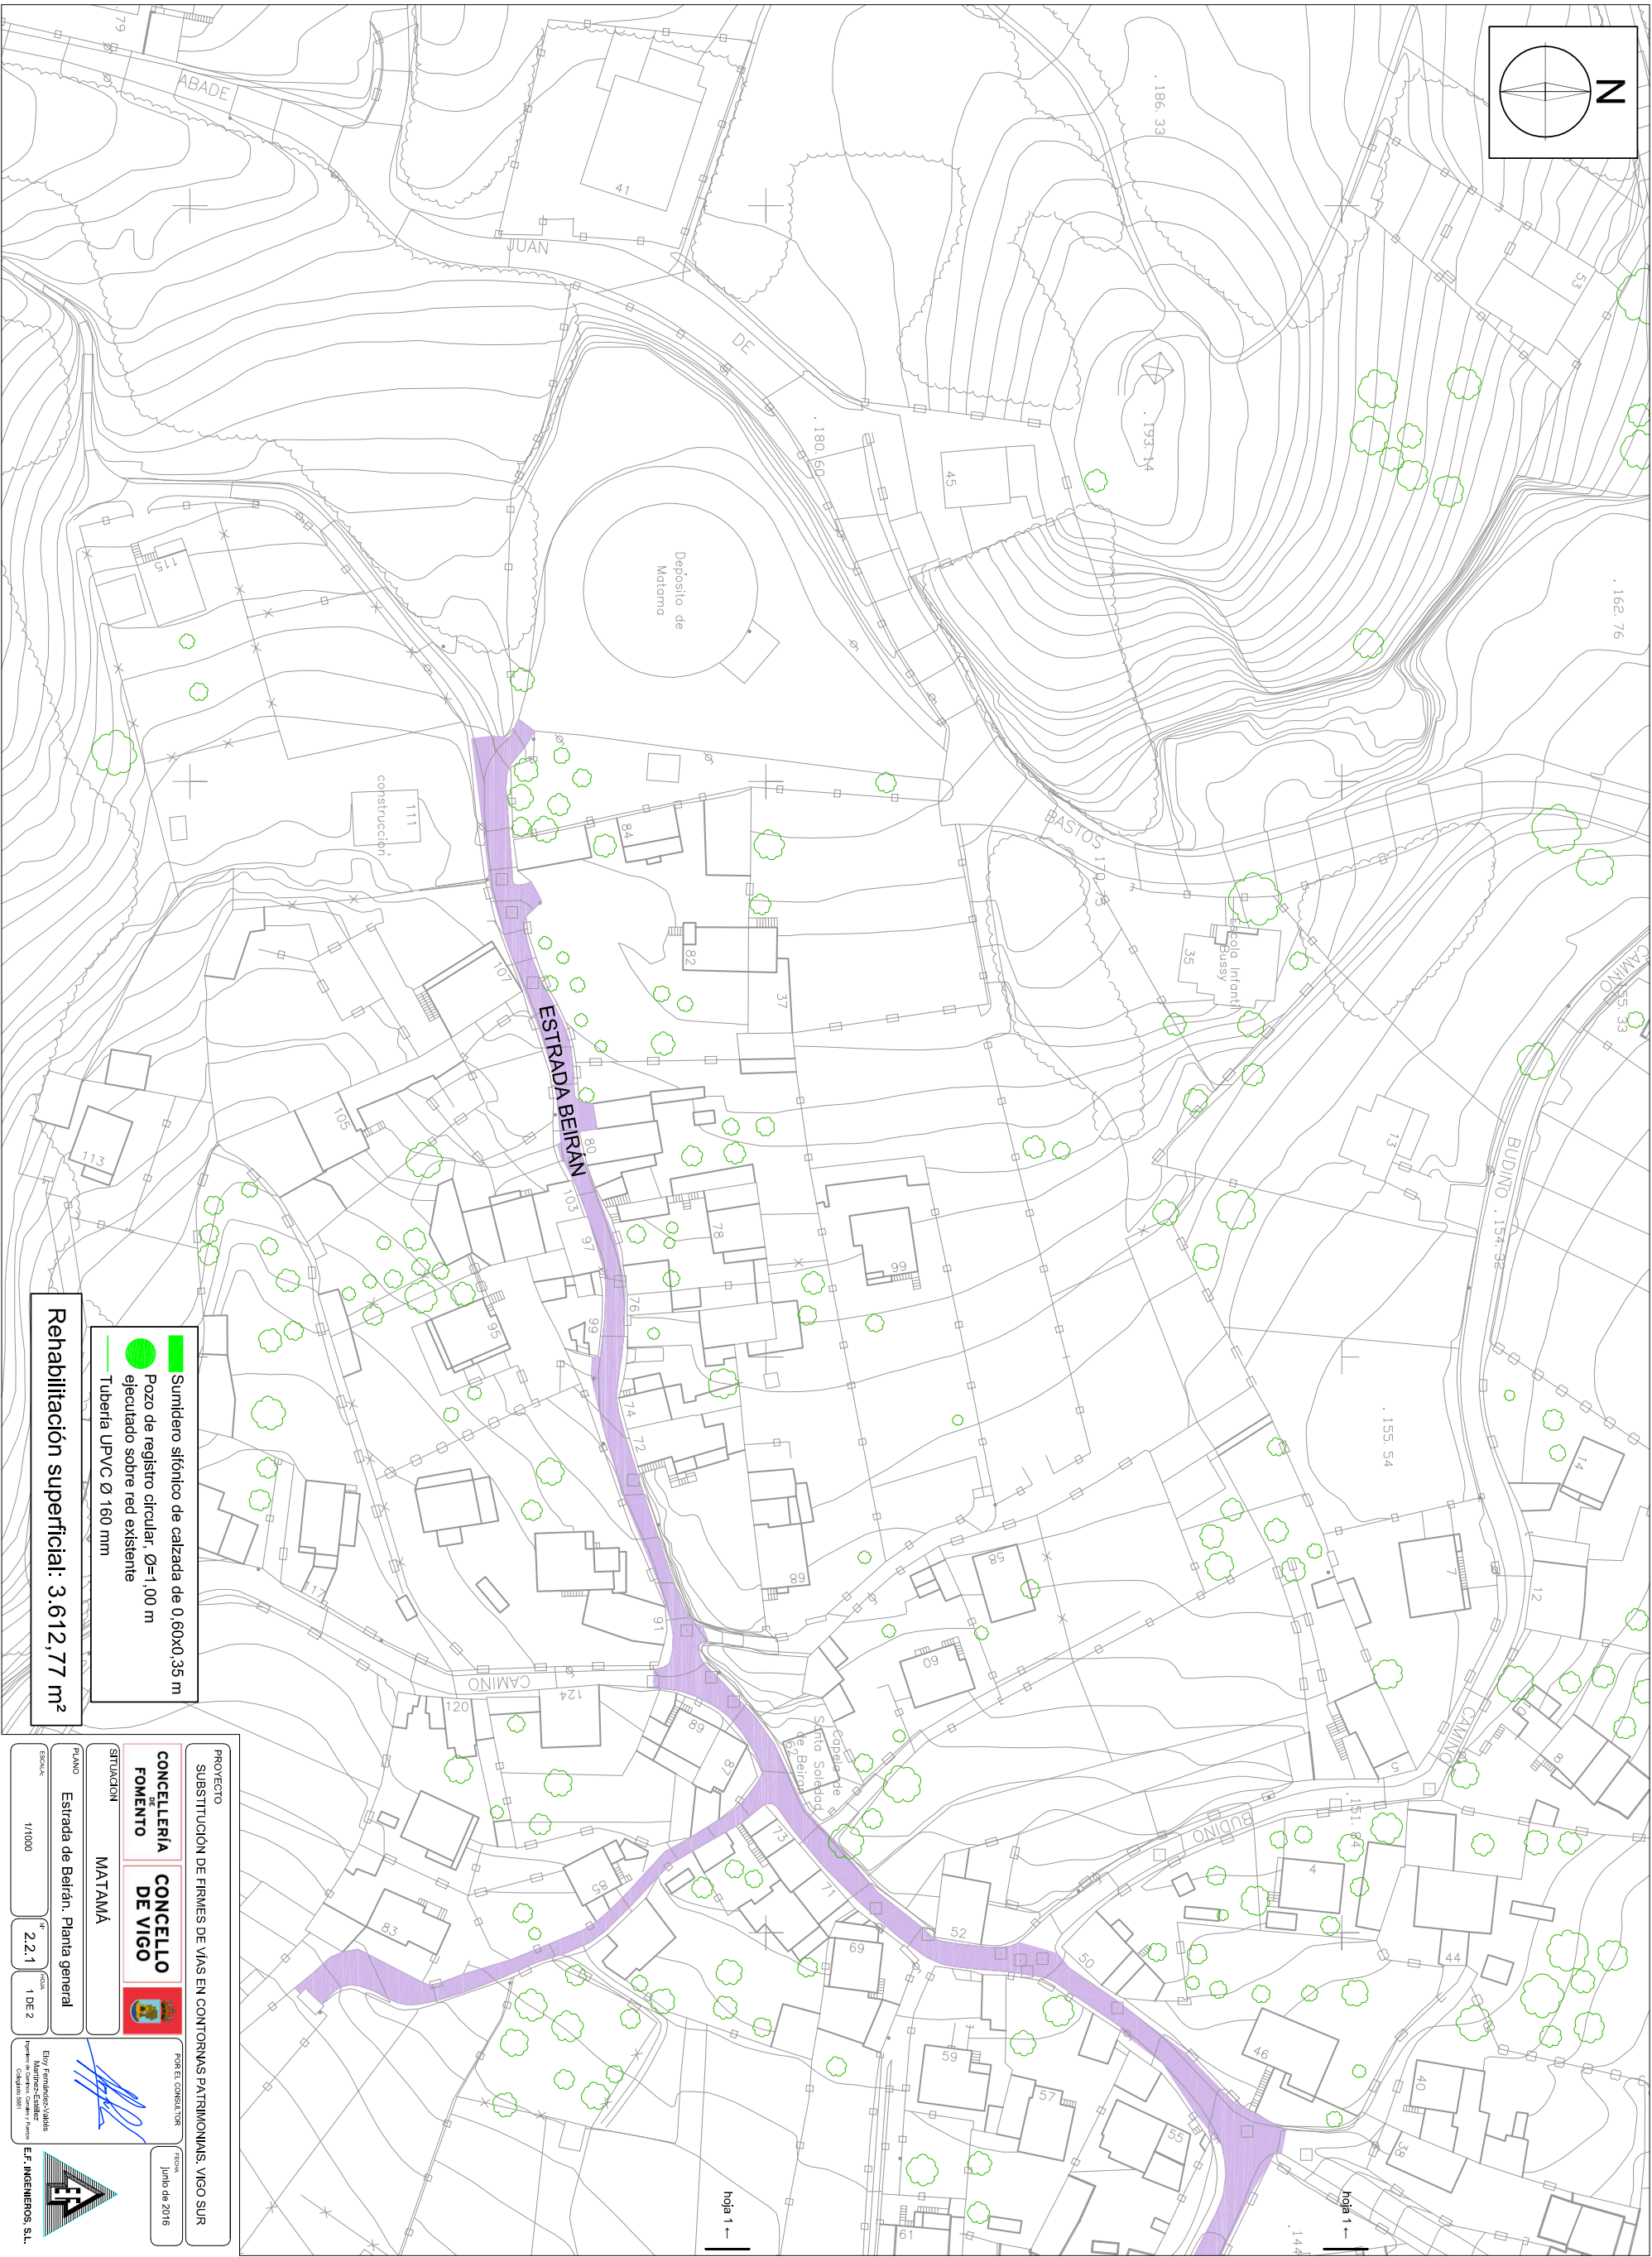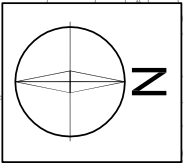

- Sumidero sifónico de calzada de 0,60x0,35 m
- Pozo de registro circular. Ø=1,00 m
- eléctrico sobre red existente
- Tubería UPVC Ø 160 mm

Rehabilitación superficial: 3.612,77 m²

PROYECTO

SUBSTITUCIÓN DE FIRMES DE VÍAS EN CONTORNOS PATRIMONIAIS. VIGO SUR

CONCELLEIRÍA DE FOMENTO

CONCELLO DE VIGO

SITUACIÓN

MATAMÁ

PLANO

Estrada de Beirán. Planta general

ESCALA

1/1000

HOJA

2.2.1

FOJA

1 DE 2

FOR O CONSULTOR

Junio de 2016

Eng. Francisco X. Llorente

Antón Pardo, Esteban Llorente

EF INGENIEROS, S.L.



Copia auténtica do orixinal - Concello de Vigo


Aprobado en Xunta de Goberno do 12/05/2017



Pode validar e/ou obter copia electrónica do documento utilizando o código QR da esquerda ou o código de verificación na dirección da sede electrónica <http://www.vigo.org/csv>

Data impresión: 07/08/2017 09:25

Código de verificación: 28E34-D4B4A-BCA48-ADAB4

Páxina 7 de 18

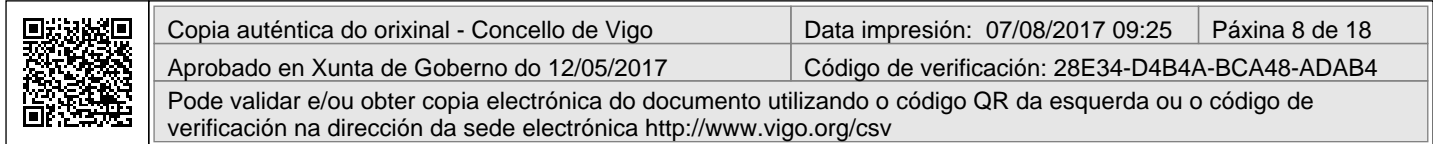

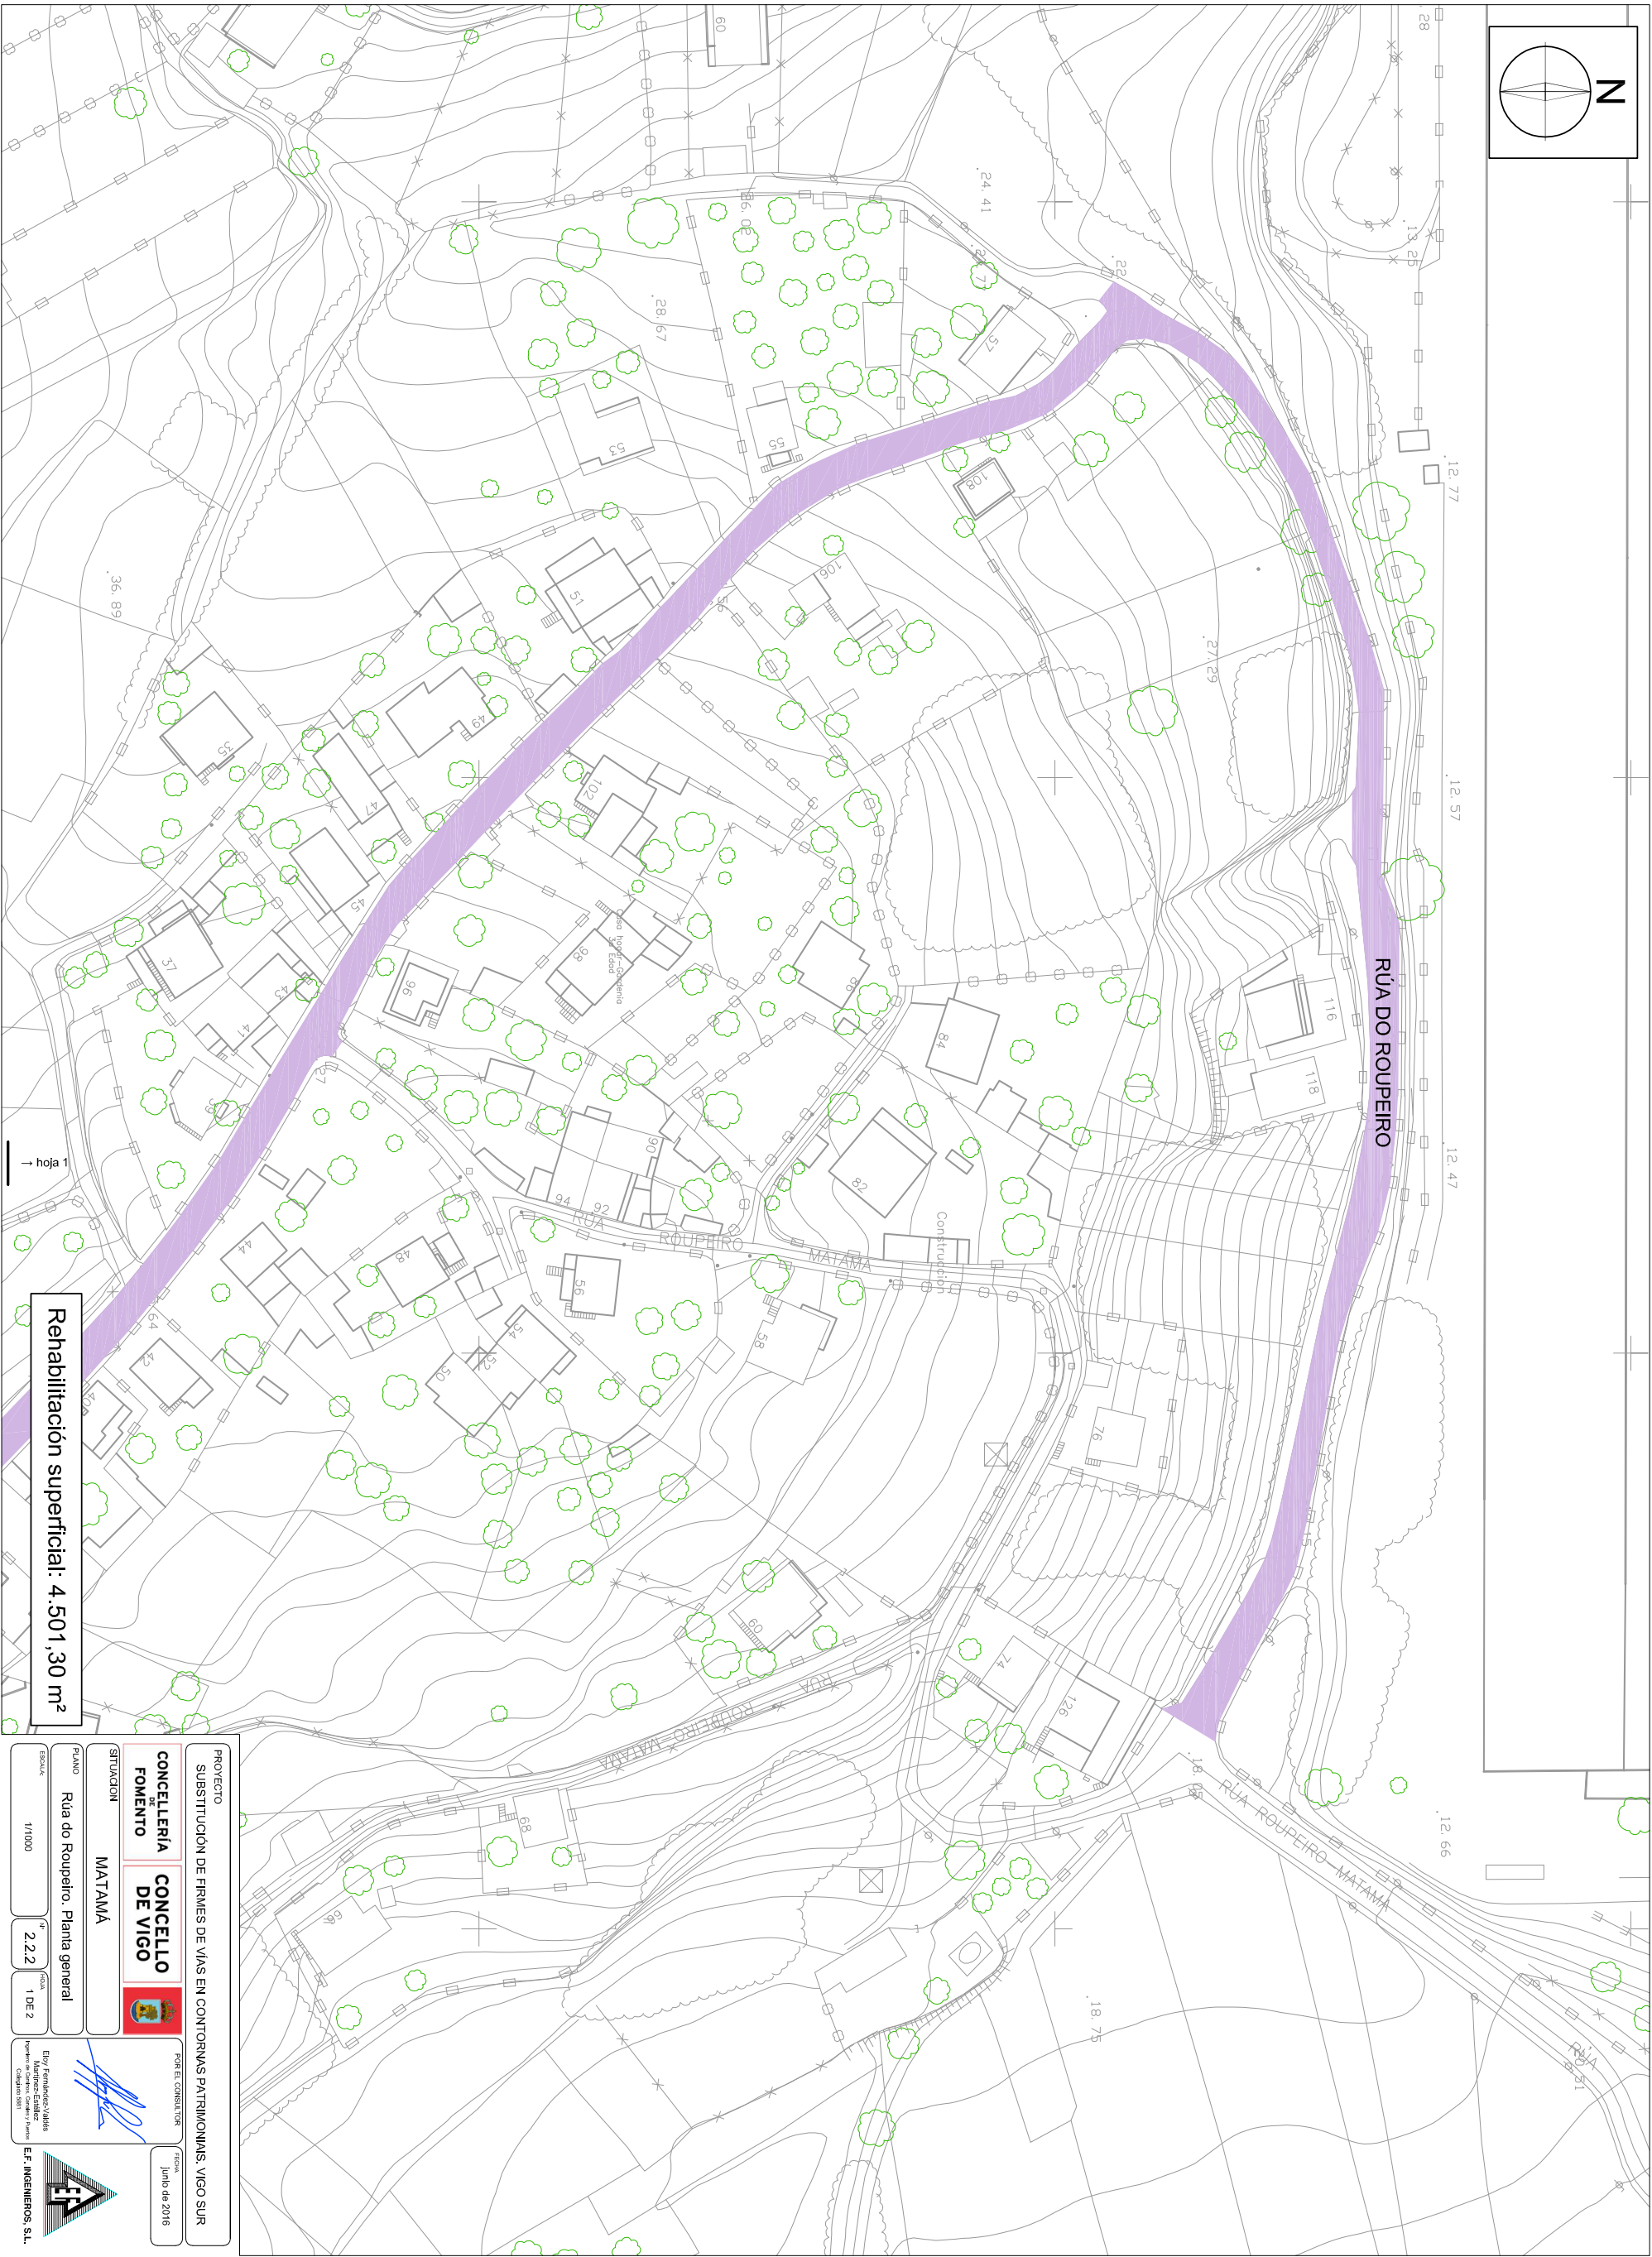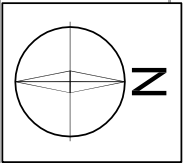

RÚA DO ROUPEIRO

Rehabilitación superficial: 4.501,30 m²

PROYECTO

SUBSTITUCIÓN DE FIRMES DE VÍAS EN CONTORNOS PATRIMONIAIS. VIGO SUR

CONCELLEIRÍA DE FOMENTO

CONCELLO DE VIGO

SITUACIÓN

MATAMÁ

PLANO

Rúa do Roupeiro. Planta general


ESCALA


1/1000

FECHA

Junio de 2016

FORO EL CONSULTOR





Eng. Francisco Javier Rodríguez


Responsable de Proyecto

E.F. INGENIEROS, S.L.



Copia auténtica do orixinal - Concello de Vigo	Data impresión: 07/08/2017 09:25	Páxina 9 de 18
Aprobado en Xunta de Goberno do 12/05/2017	Código de verificación: 28E34-D4B4A-BCA48-ADAB4	
Pode validar e/ou obter copia electrónica do documento utilizando o código QR da esquerda ou o código de verificación na dirección da sede electrónica http://www.vigo.org/csv		



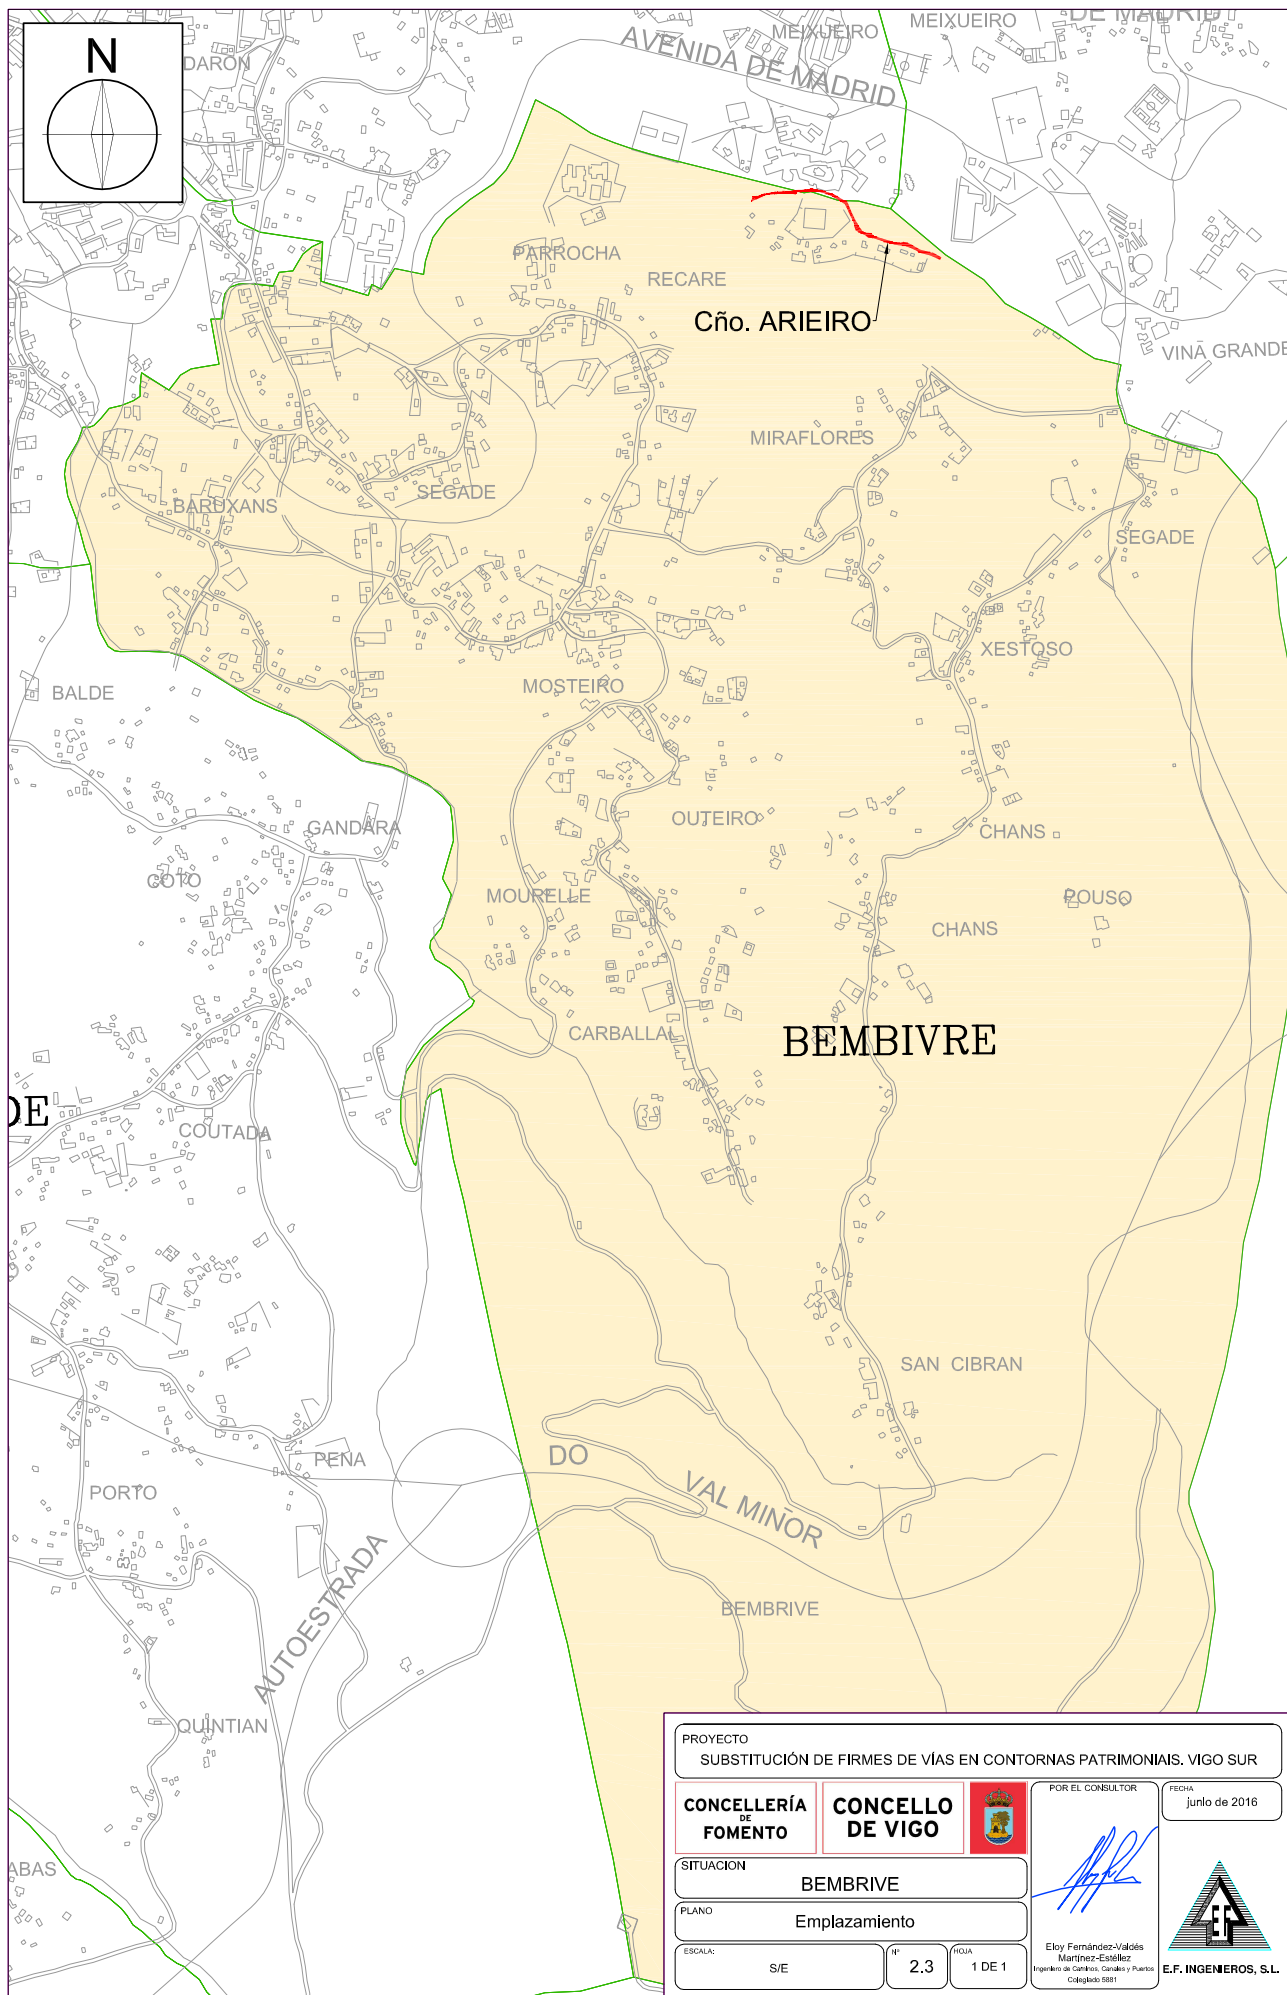

PROYECTO
SUBSTITUCIÓN DE FIRMES DE VÍAS EN CONTORNAS PATRIMONIAIS. VIGO SUR

CONCELLERÍA
DE
FOMENTO

CONCELLO
DE VIGO



POR EL CONSULTOR

FECHA
junio de 2016

SITUACIÓN

BEMBRIVE

PLANO

Emplazamiento

ESCALA:

S/E

Nº

2,3

HOJA

1 DE 1

Eloy Fernández-Valdés
Martínez-Estaleir
Ingeniero de Caminos, Canales y Puertos
Colegiado 5881



E.F. INGENIEROS, S.L.



Copia auténtica do orixinal - Concello de Vigo


Aprobado en Xunta de Goberno do 12/05/2017




Pode validar e/ou obter copia electrónica do documento utilizando o código QR da esquerda ou o código de verificación na dirección da sede electrónica <http://www.vigo.org/csv>



Data impresión: 07/08/2017 09:25

Páxina 11 de 18

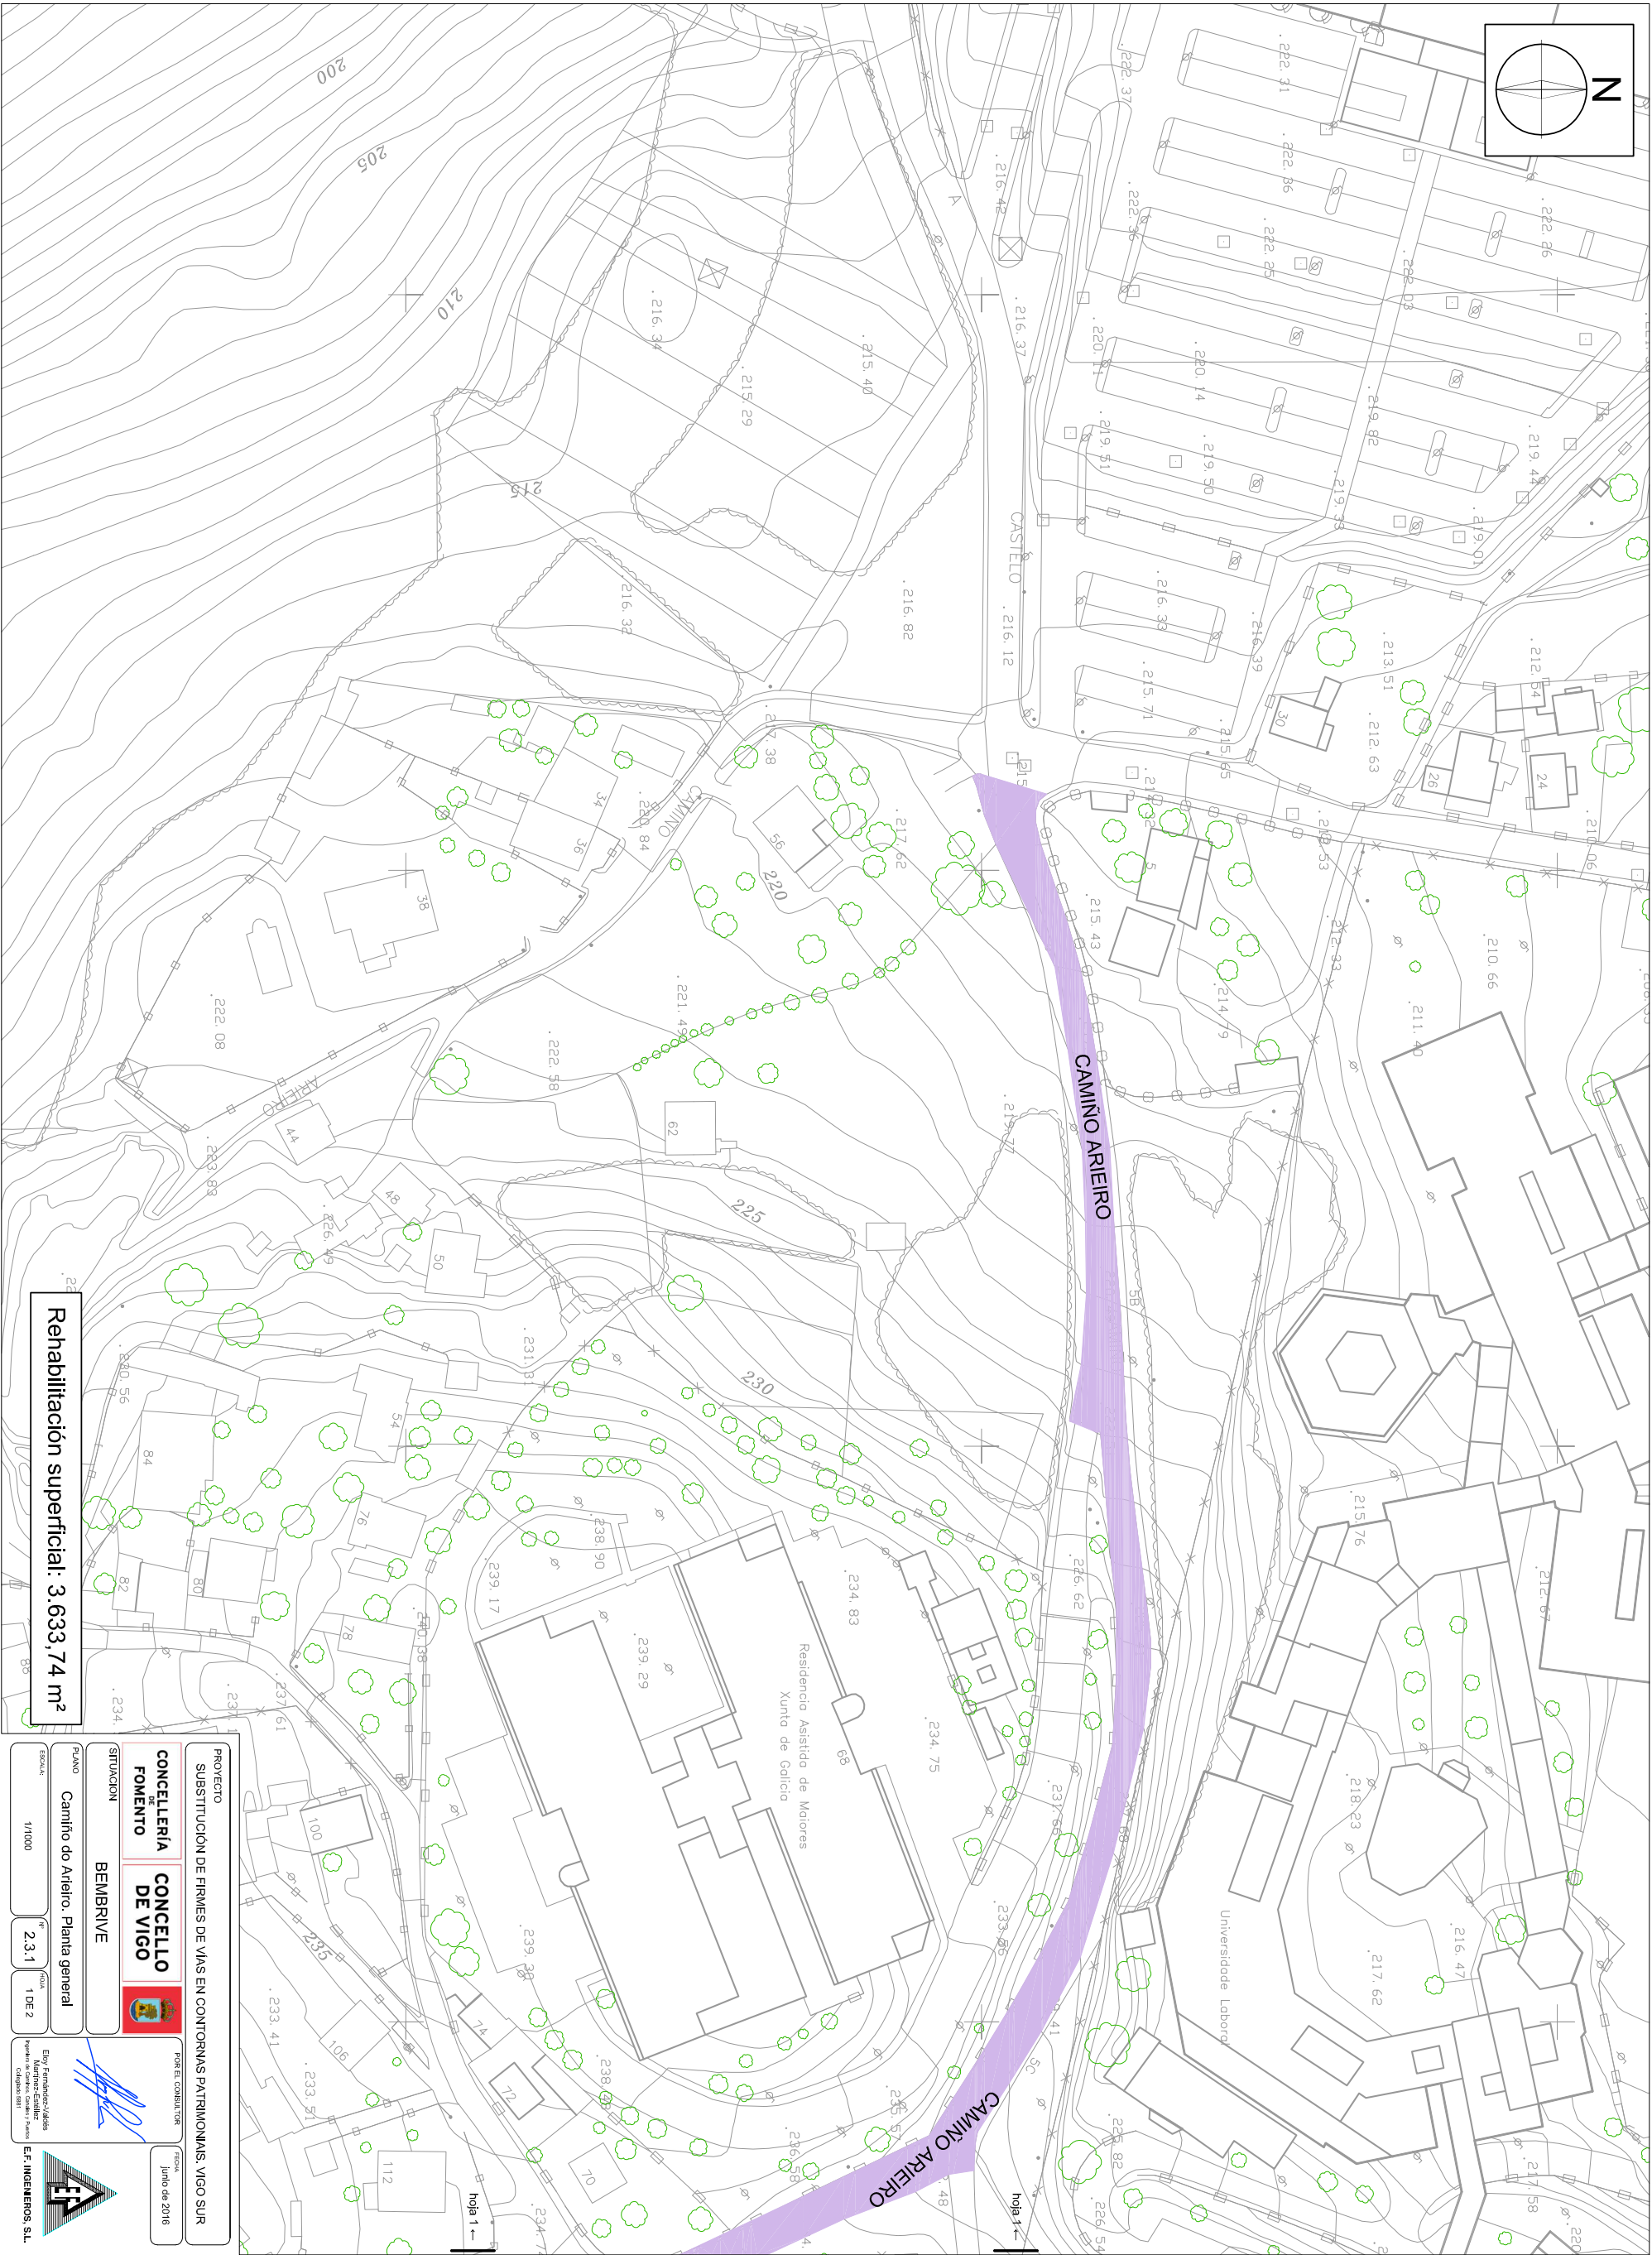Código de verificación: 28E34-D4B4A-BCA48-ADAB4




PROYECTO					
SUBSTRICCIÓN DE FIRMES DE VÍAS EN CONTORNOS PATRIMONIAIS, VIÇO SUR					
CONCELLERÍA DE FOMENTO	CONCELLO DE VIÇO				
SITUACIÓN			BEMBRIVE		
PLANO	Caminho do Aterro. Planta general				
ESCALA:	1/1000	Nº	2.3.1	FOLHA	1 DE 2
<p>Por el COMITADO</p> <div style="text-align: center;">  </div> <p>Eloy Fernández-Aldás Manfred-Culzart Vicepresidente / Presidente Colaborador</p>					
			ESCALA: junio de 2016		
					
E.F. INGENIEROS, S.L.					

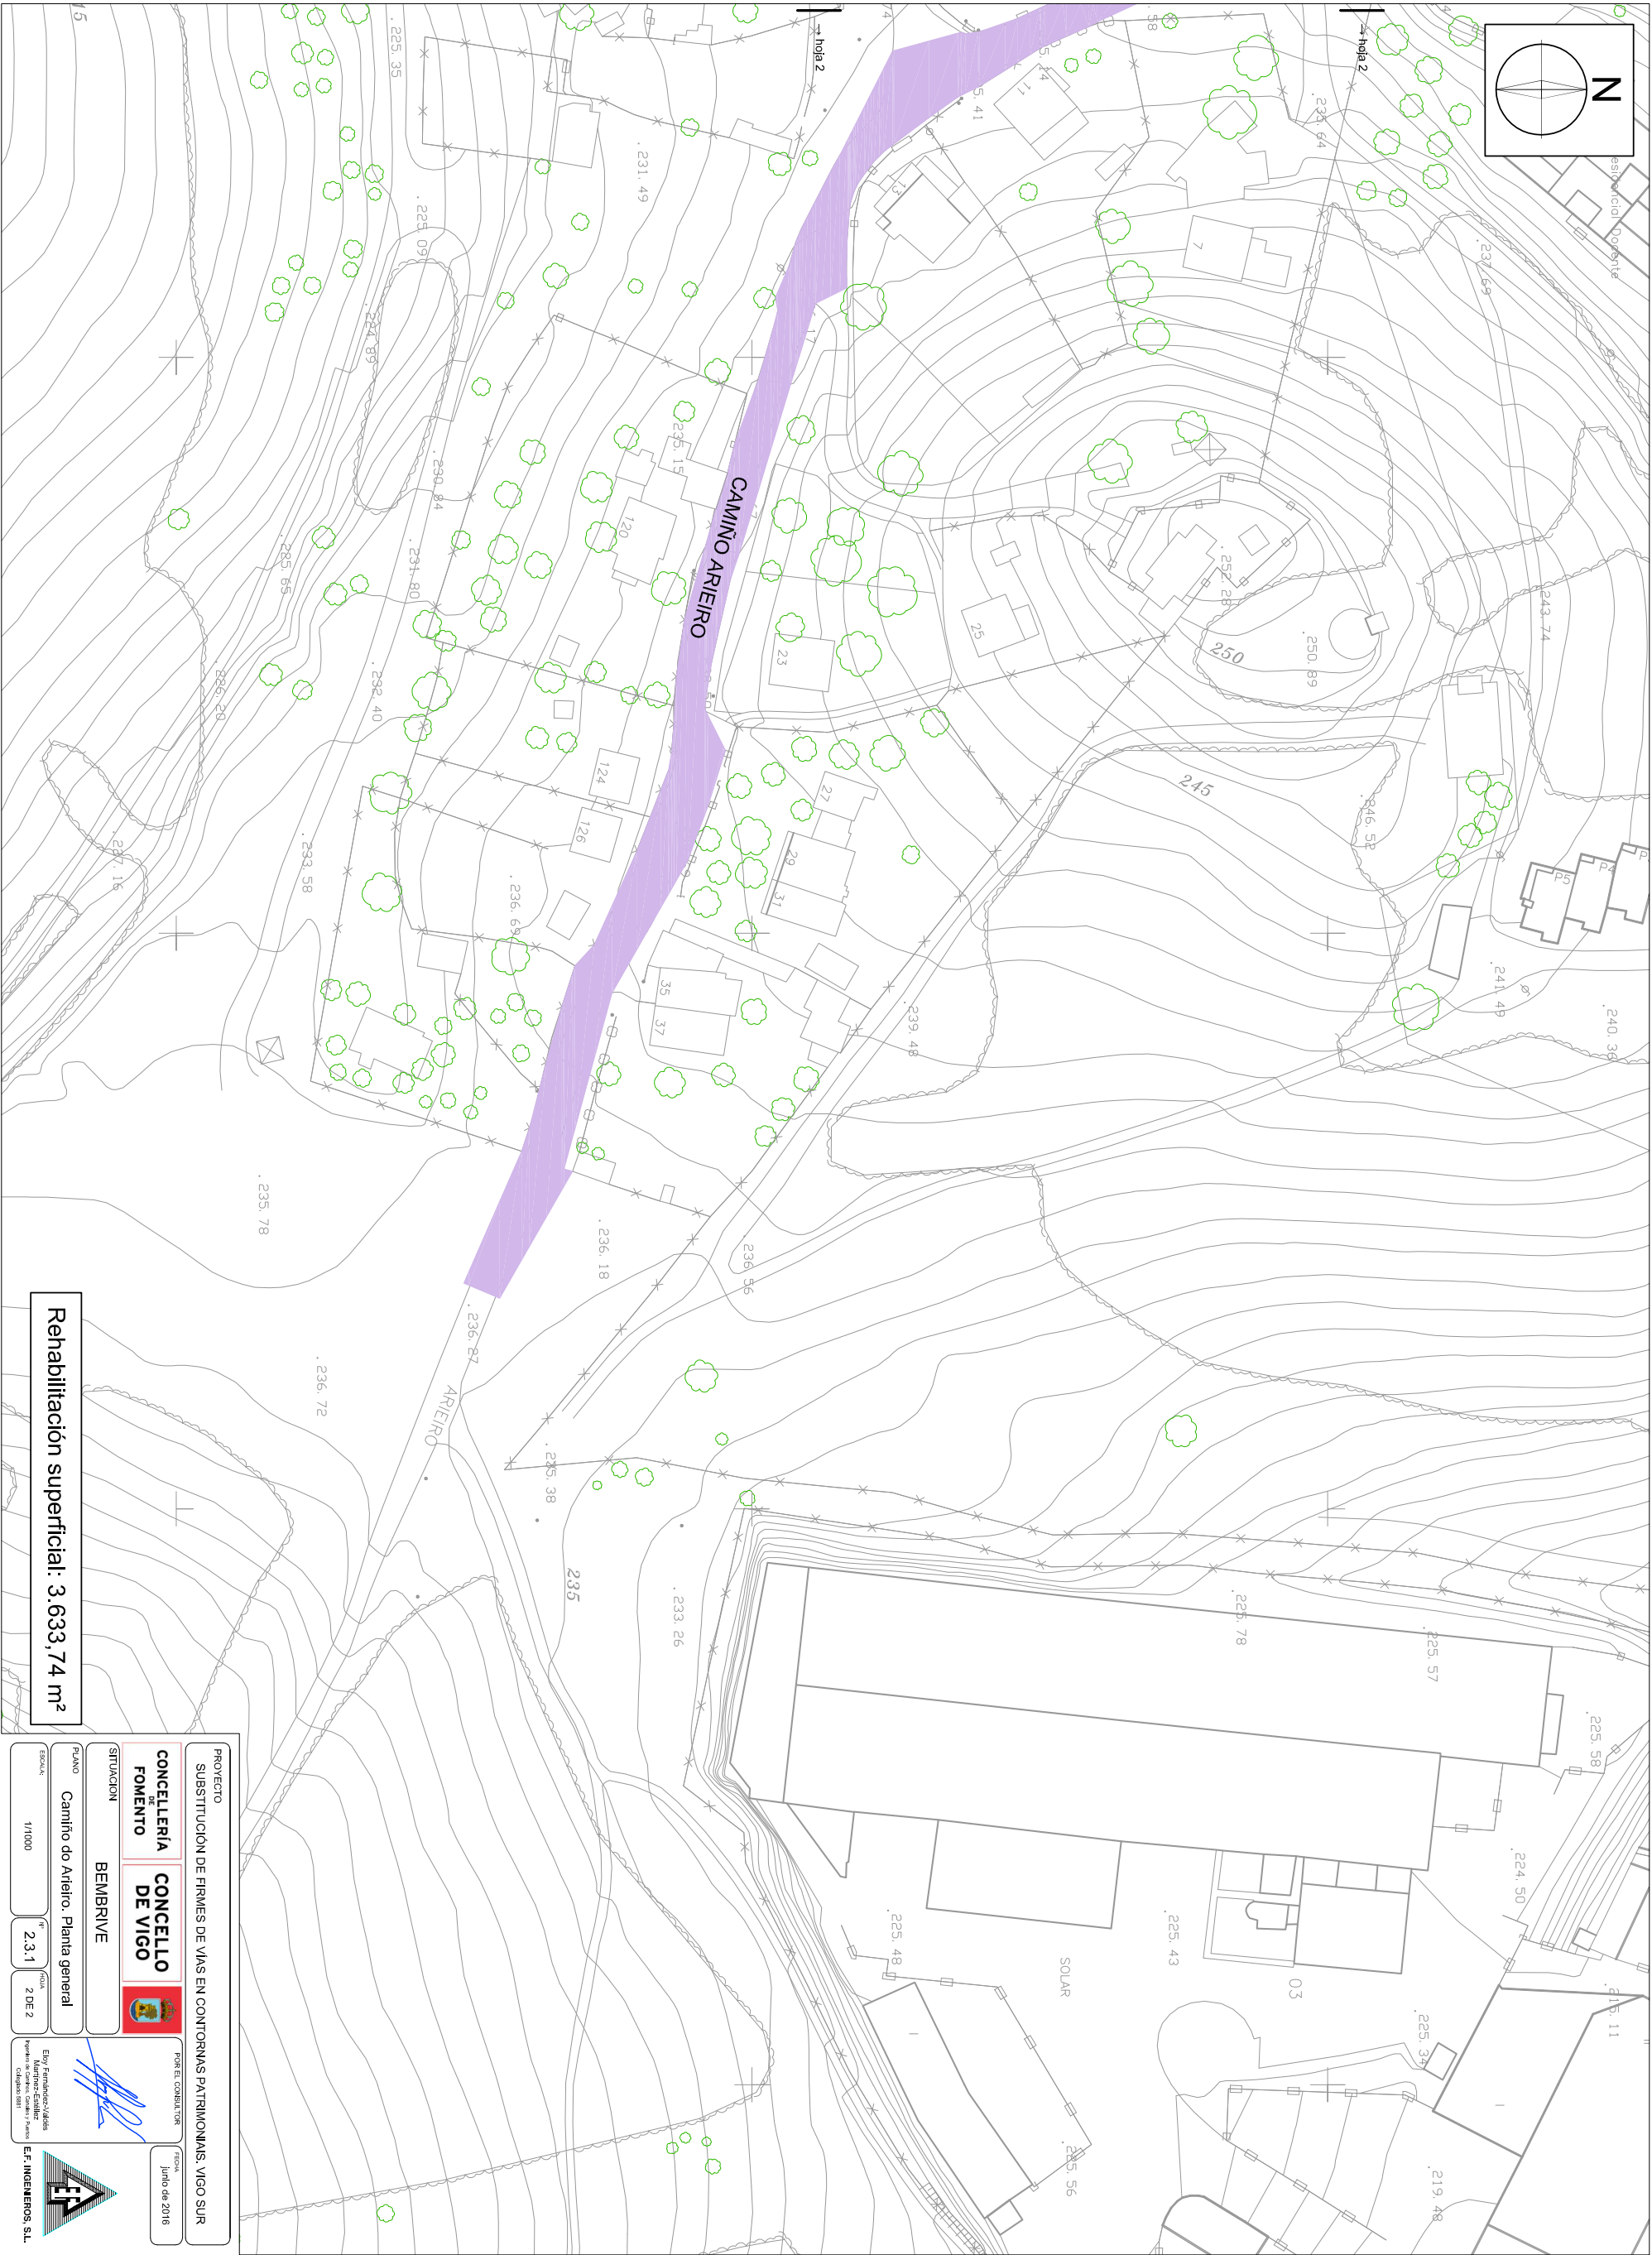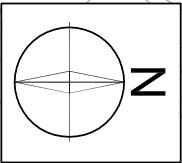

Rehabilitación superficial: 3.633,74 m²


PROYECTO	
SUBSTITUCIÓN DE FIRMAS DE VÍAS EN CONTORNOS PATRIMONIAIS. VIGO SUR	
CONCELLERÍA DE FOMENTO	
CONCELLO DE VIGO	
FOMENTO	
BEMBRIVE	
PLANO	
Camiño do Arieiro. Planta general	
ESCALA	
1/1000	
FOLIO	
2 DE 2	
Firma do CONSULTOR	
Firma	
junio de 2016	

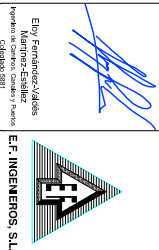

Copia auténtica do orixinal - Concello de Vigo
Aprobado en Xunta de Goberno do 12/05/2017
Pode validar e/ou obter copia electrónica do documento utilizando o código QR da esquerda ou o código de verificación na dirección da sede electrónica <http://www.vigo.org/csv>

Data impresión: 07/08/2017 09:25
Código de verificación: 28E34-D4B4A-BCA48-ADAB4

Páxina 13 de 18

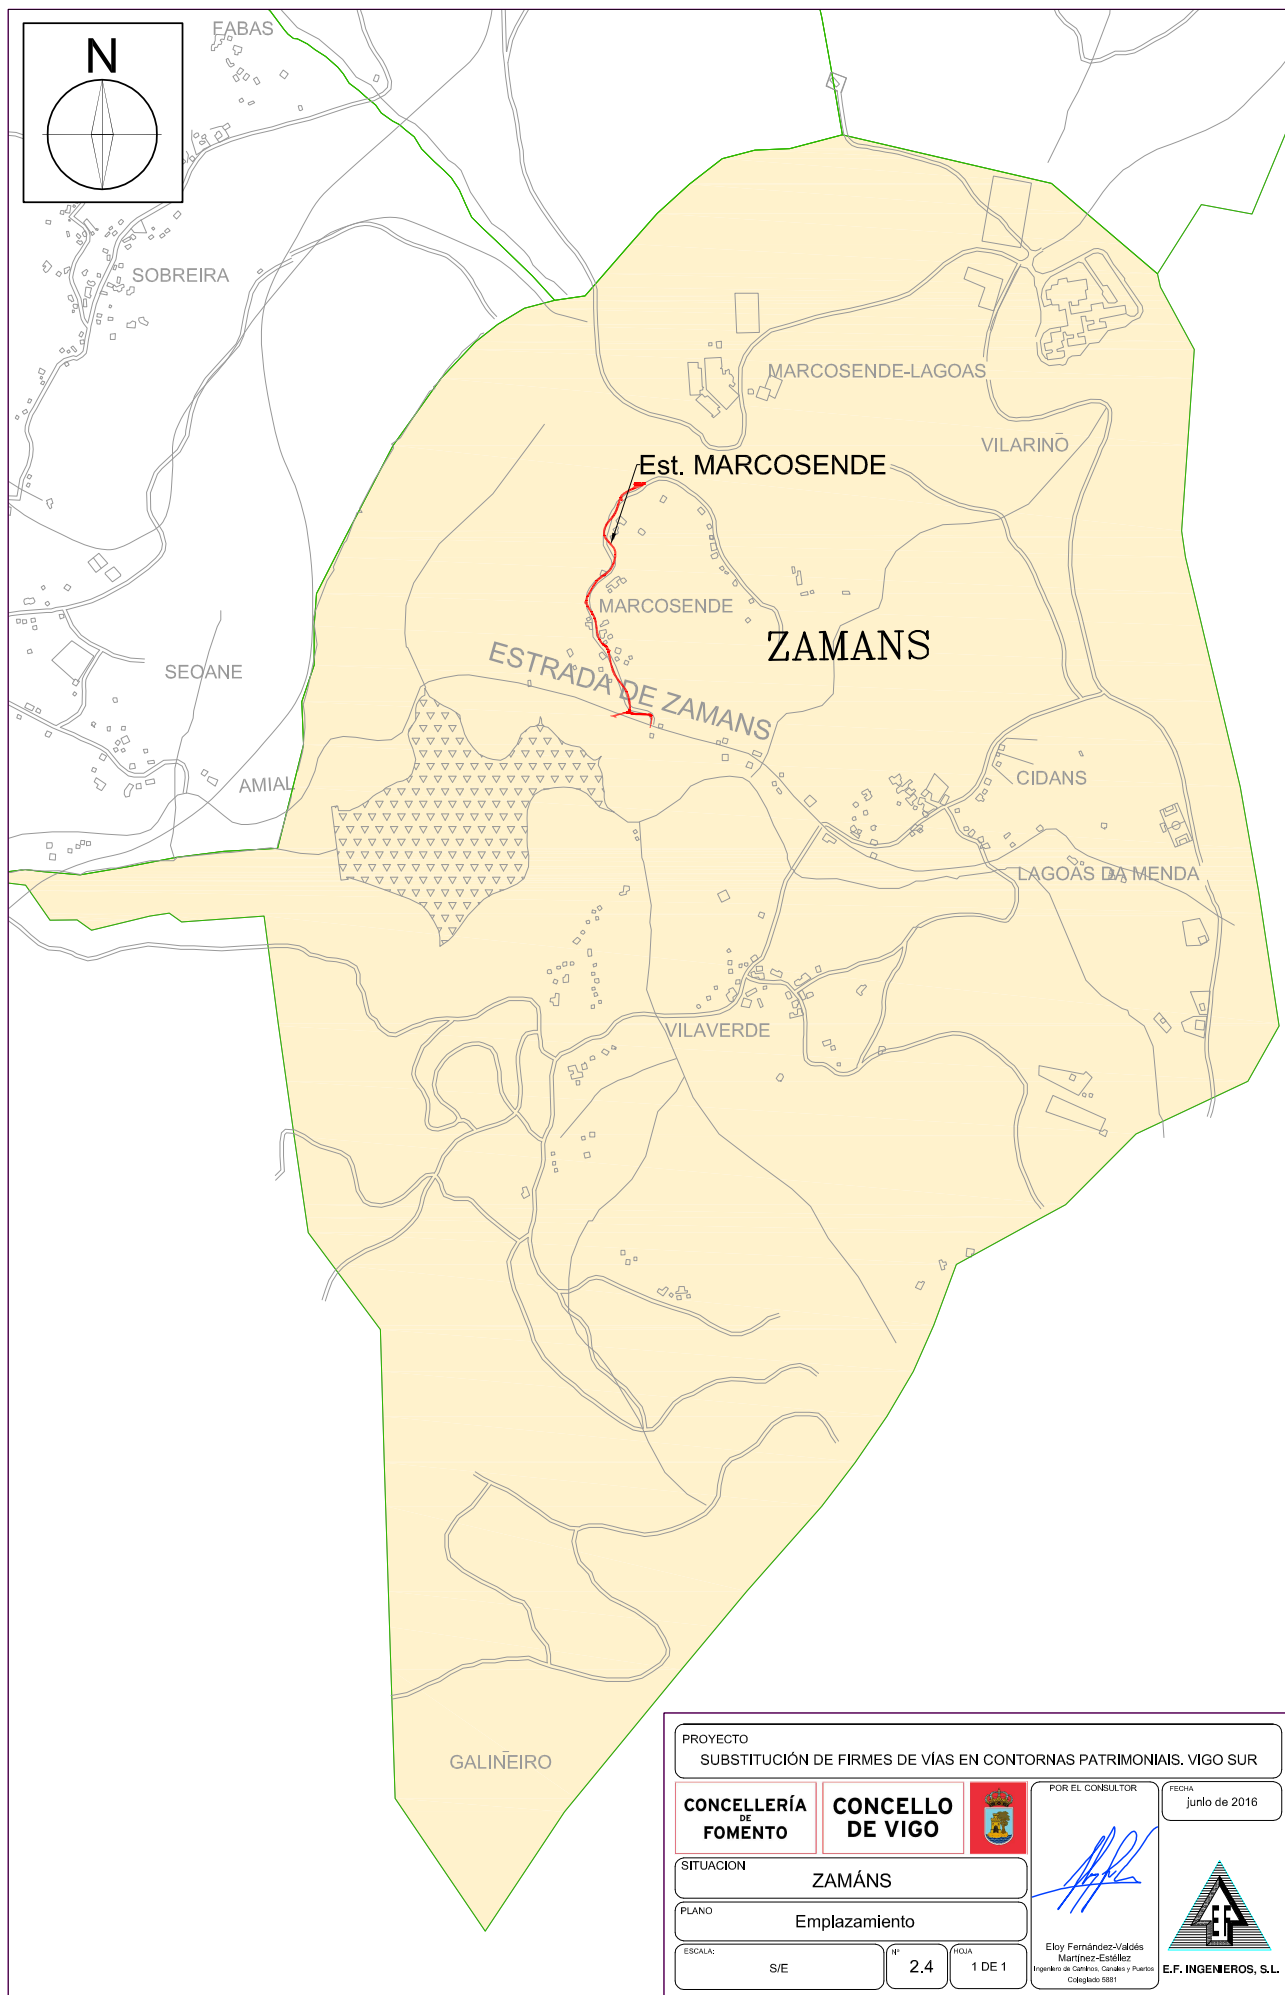

PROYECTO
SUBSTITUCIÓN DE FIRMES DE VÍAS EN CONTORNAS PATRIMONIAIS. VIGO SUR

CONCELLERÍA
DE
FOMENTO

CONCELLO
DE VIGO



POR EL CONSULTOR

FECHA
junio de 2016

SITUACION
ZAMÁNS

PLANO
Emplazamiento

ESCALA:

S/E

Nº

2,4

HOJA

1 DE 1

Eloy Fernández-Valdés
Martínez-Estaleir
Ingeniero de Caminos, Canales y Puertos
Colegiado 5881



E.F. INGENIEROS, S.L.



Copia auténtica do orixinal - Concello de Vigo



Aprobado en Xunta de Goberno do 12/05/2017

Data impresión: 07/08/2017 09:25

Páxina 14 de 18

Código de verificación: 28E34-D4B4A-BCA48-ADAB4

Pode validar e/ou obter copia electrónica do documento utilizando o código QR da esquerda ou o código de verificación na dirección da sede electrónica <http://www.vigo.org/csv>

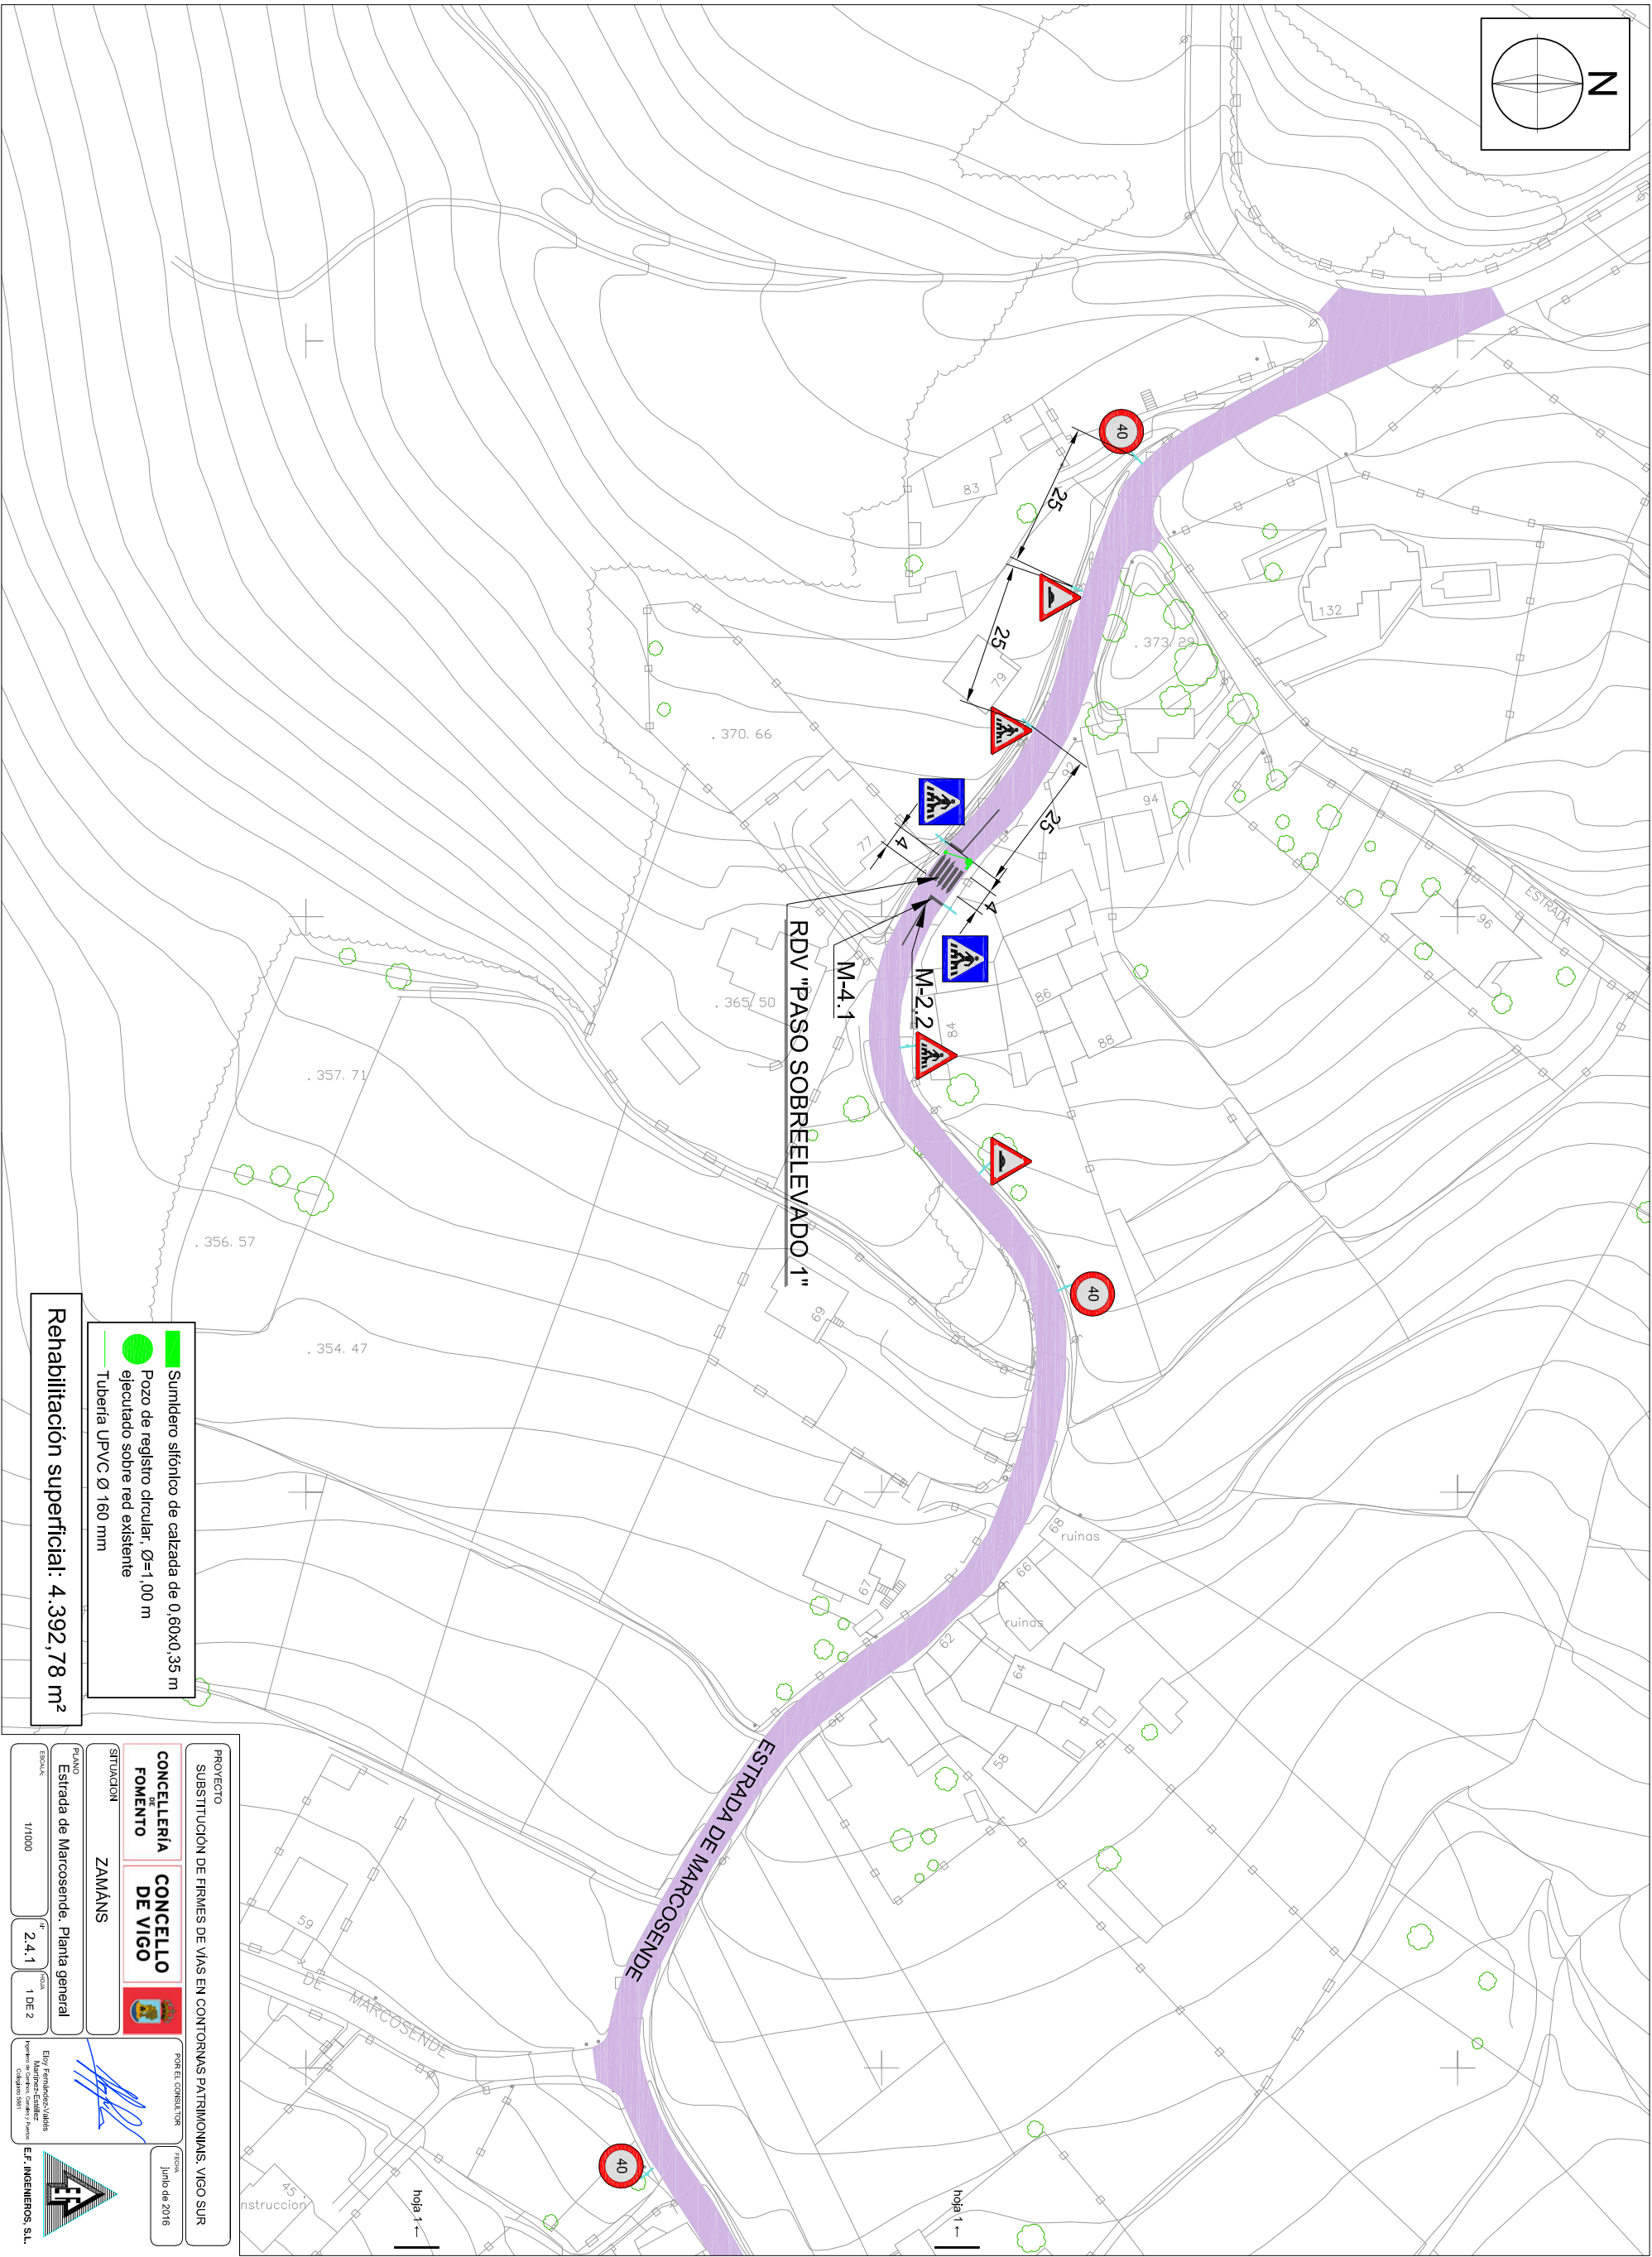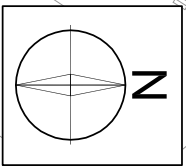

- Sumidero sifónico de calzada de 0,60x0,35 m
- Pozo de registro circular, Ø=1,00 m
- ejecutado sobre red existente
- Tubería UPVC Ø 160 mm

Rehabilitación superficial: 4.392,78 m²

PROYECTO

SUBSTITUCIÓN DE FIRMES DE VÍAS EN CONTORNOS PATRIMONIAIS. VIGO SUR

CONCELLERÍA DE FOMENTO

CONCELLO DE VIGO

SITUACIÓN

ZAMÁNS

PLANO

Estrada de Marcosende. Planta general

ESCALA

1/1000

HOJA

2.4.1

FECHA

1 DE 2

FORN O CONSULTOR

Junio de 2016

Eng. Francisco X. Rodríguez

Antón Pardo, Esteban Rodríguez


EF INGENIEROS, S.L.



Copia auténtica do orixinal - Concello de Vigo
Aprobado en Xunta de Goberno do 12/05/2017
Pode validar e/ou obter copia electrónica do documento utilizando o código QR da esquerda ou o código de verificación na dirección da sede electrónica <http://www.vigo.org/csv>

Data impresión: 07/08/2017 09:25
Código de verificación: 28E34-D4B4A-BCA48-ADAB4




Páxina 15 de 18



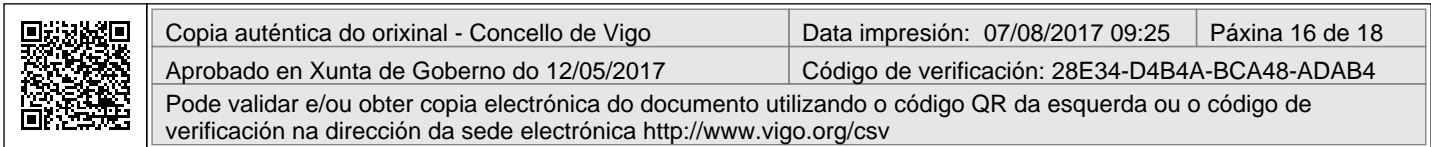

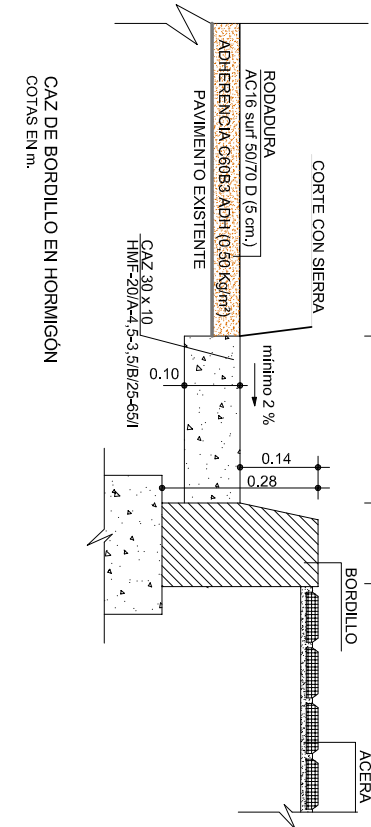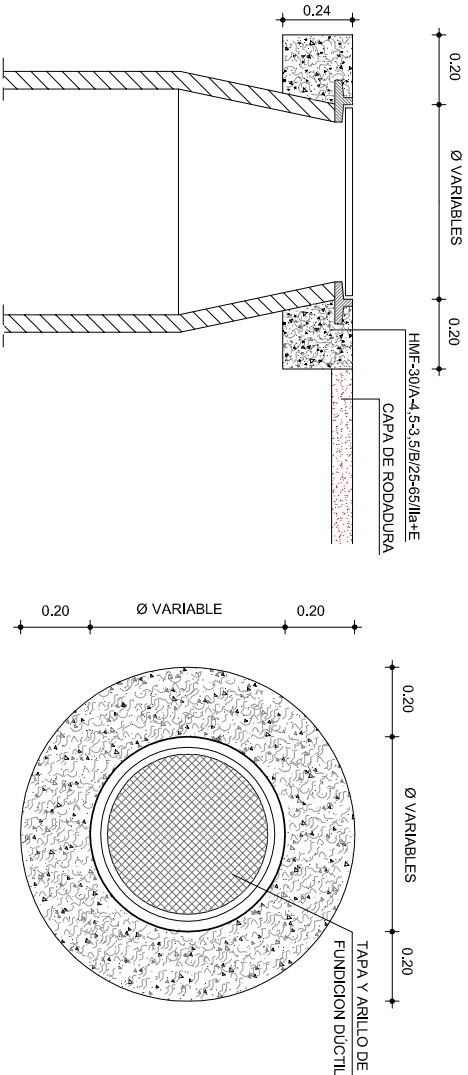

"LOMO DE ASNO" (RDV)
COTAS EN m.
PLANTA

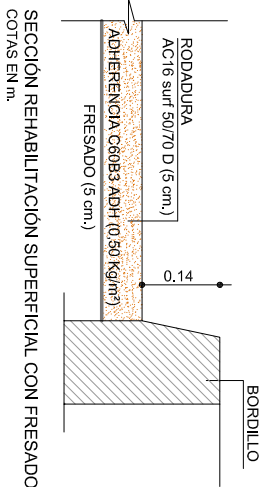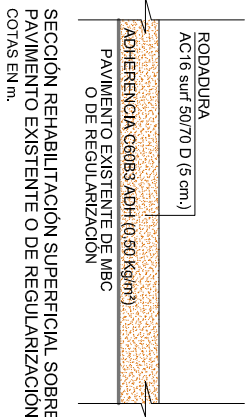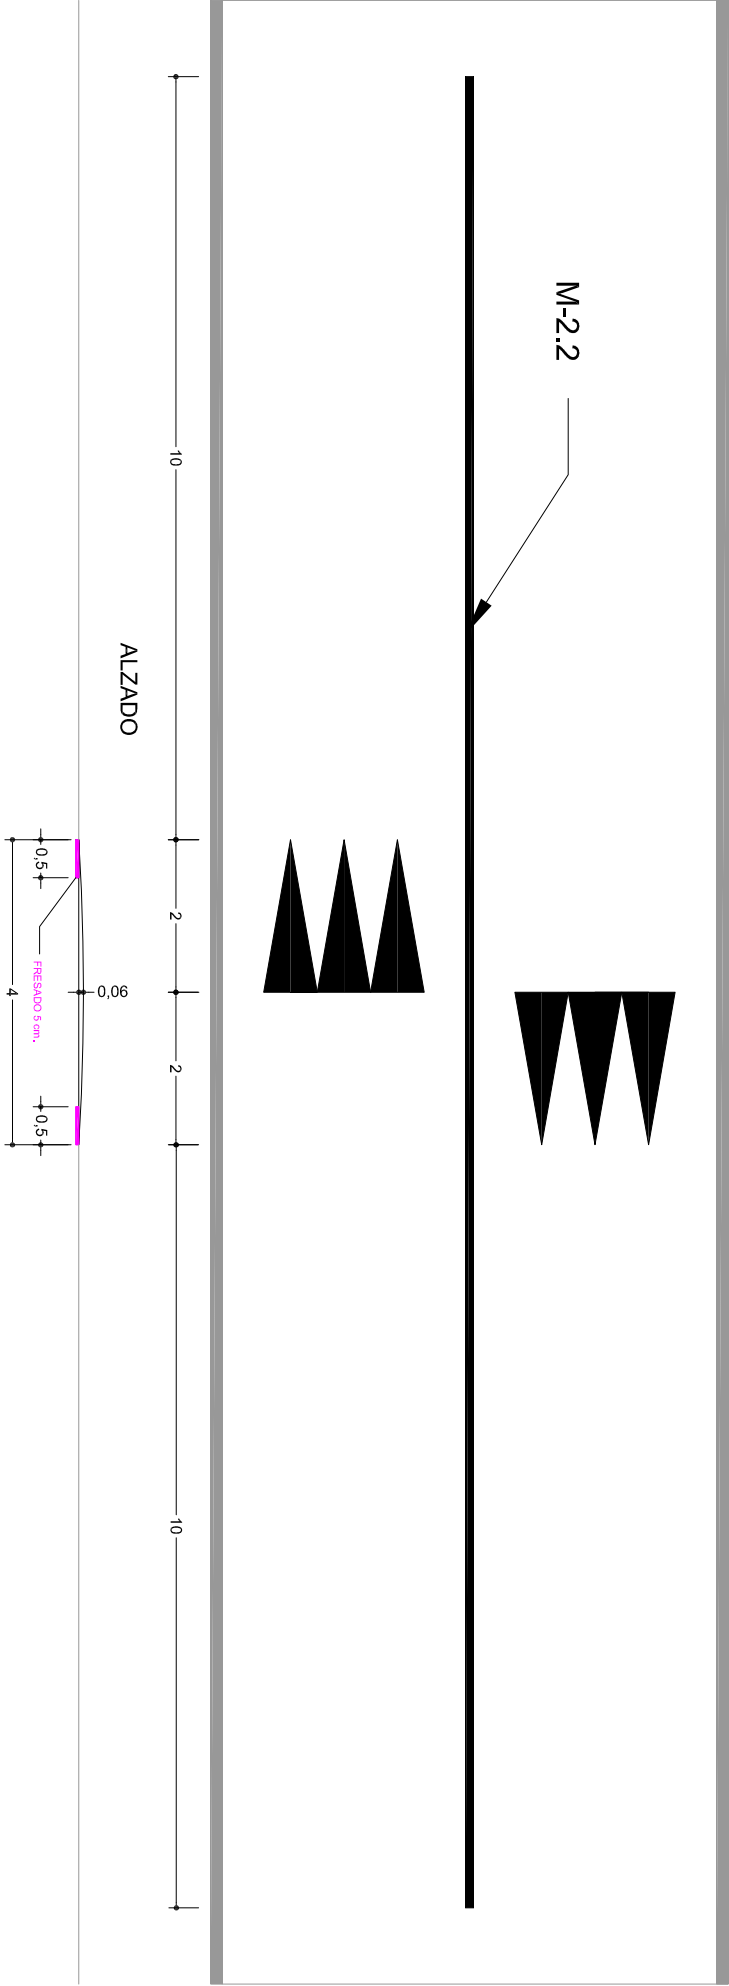

PROYECTO

SUBSTITUCIÓN DE FIRMES DE VÍAS EN CONTORNAS PATRIMONIAIS

CONCELLERÍA DE FOMENTO

CONCELLO DE VIGO

SITUACIÓN

VIGO

PLANO

Detalles

ESCALA

S/C

FECHA

4

FECHA

2 DE 2

FORN E O CONSULTOR

EF INGENIEROS, S.L.

FECHA

junio de 2016

FORN E O CONSULTOR

EF INGENIEROS, S.L.



Copia auténtica do orixinal - Concello de Vigo	Data impresión: 07/08/2017 09:25	Páxina 18 de 18
Aprobado en Xunta de Goberno do 12/05/2017	Código de verificación: 28E34-D4B4A-BCA48-ADAB4	
Pode validar e/ou obter copia electrónica do documento utilizando o código QR da esquerda ou o código de verificación na dirección da sede electrónica http://www.vigo.org/csv		