


PLANO PXOU 1993

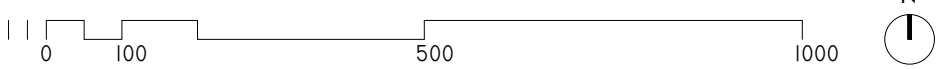



PLANO CARTOGRAFÍA MUNICIPAL



PLANTA SITUACIÓN ÁMBITO ESTADO ACTUAL



PLANTA SITUACIÓN ÁMBITO ESTADO REFORMADO

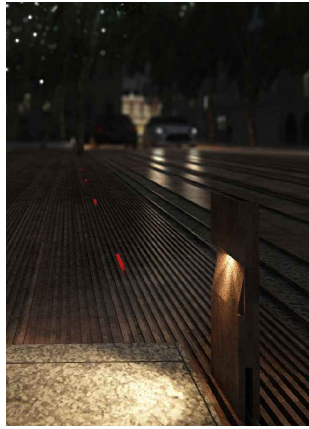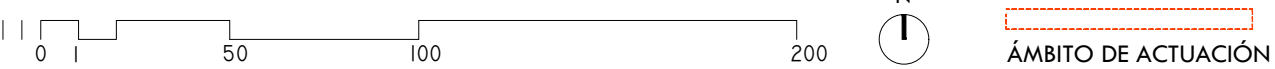

ARQUITECTO
PABLO MENÉNDEZ PAZ
COAG COL: 2829

REF. 19/16

URB.01

JULIO 2017
PROYECTO BÁSICO Y DE EJECUCIÓN
MEJORA DE LA
PAVIMENTACIÓN EN LA CALLE
GARCIA OLLOQUI Y PLAZA DE
COMPOSTELA.


CONCELLERÍA DE FOMENTO
CONCELLO DE VIGO

PROPIEDAD

TÍTULO
SITUACIÓN:
PXOU93.
CARTOGRAFIA.
1/2000
1/10000
ÁMBITO
EST. ACTUAL.
EST. REFORMADO.
1/2000
1/2000


NOTAS
COTAS EN METROS
CUALQUIER COTA INDICADA ESTÁ SUJETA A CONFIRMACIÓN EN OBRA

El presente documento es copia de su original. Su utilización total o parcial, así como la reproducción por cualquier sistema posible o cesión a terceros requerirá la previa autorización expresa, por escrito, de su autor, quedando en todo caso prohibida cualquier modificación unilateral del mismo. ©

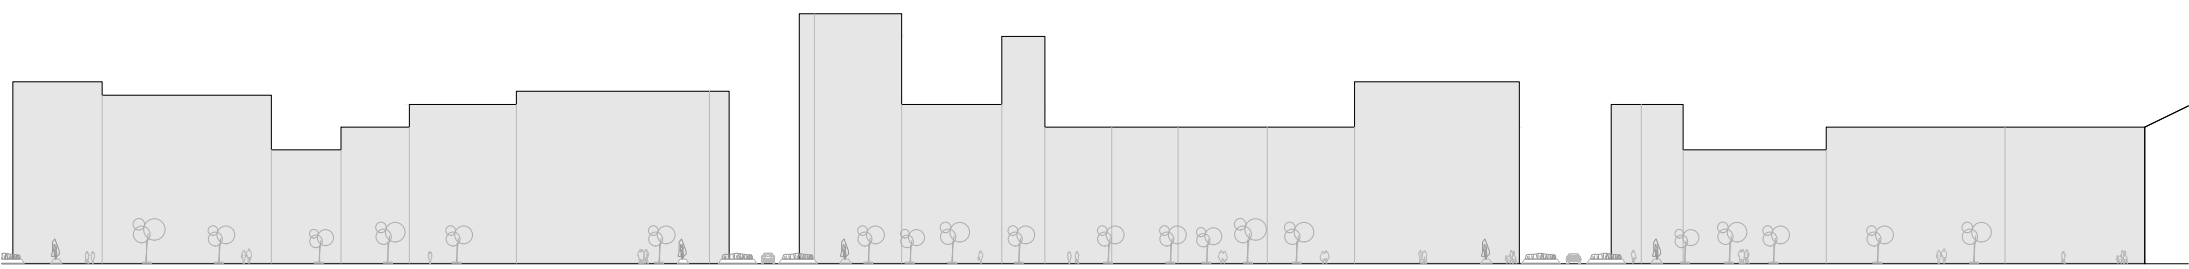


SECCION DE ESTADO ACTUAL

- | | |
|------------------------------|---------------------------------|
| Ⓢ SEMÁFORO | Ⓢe SEÑAL |
| ⓕ FAROLA | ⓐCyD CARGA Y DESCARGA |
| Ⓟ PAPELERA | ⓐTRZ TERRAZA |
| ⓐCOe CONTENEDORES ENTERRADOS | ⓐZONA APARCAM. RESERVADA P.M.R. |
| ⓐCOs CONTENEDORES SUPERFICIE | ⓐONCE |
| ⓐT CABINA TELEFONICA | ⓐBUS PARADA DE AUTOBUSES |
| ⓐRe TAPAS DE REGISTRO | |

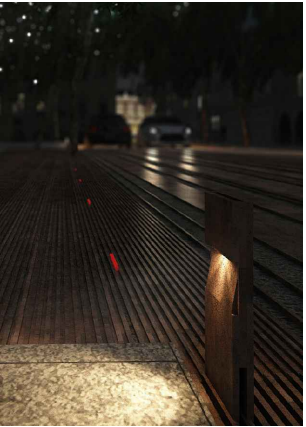

PLANTA DE ESTADO ACTUAL

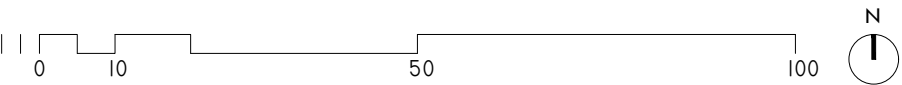

— — — — — ÁMBITO DE ACTUACIÓN
- - - - - LÍMITE DE ACTUACIÓN

ARQUITECTO
PABLO MENÉNDEZ PAZ
COAG COL: 2829

REF. 19/16
EAC.01

JULIO 2017
PROYECTO BÁSICO Y DE EJECUCIÓN
MEJORA DE LA
PAVIMENTACIÓN EN LA CALLE
GARCIA OLLOQUI Y PLAZA DE
COMPOSTELA.

CONCELLERÍA DE FOMENTO
CONCELLO DE VIGO

TÍTULO
PLANTA DE ESTADO ACTUAL
ESCALA
1/1000

ÁMBITO Y LÍMITES DE LA ACTUACIÓN, ELEMENTOS EXISTENTES.

NOTAS
COTAS EN METROS.
CUALQUIER COTA INDICADA ESTÁ SUJETA A CONFIRMACIÓN EN OBRA

El presente documento es copia de su original. Su utilización total o parcial, así como la reproducción por cualquier sistema posible o cesión a terceros requerirá la previa autorización expresa, por escrito, de su autor, quedando en todo caso prohibida cualquier modificación unilateral del mismo. ©

- Ⓢ SEMÁFORO

Ⓣ FAROLA

Ⓟ PAPELERA

COₑ CONTENEDORES ENTERRADOS
- Se SEÑAL

CyD CARGA Y DESCARGA

TrZ TERRAZA
- COₛ CONTENEDORES SUPERFICIE

Ⓣ CABINA TELEFONICA

Re TAPAS DE REGISTRO
- Ⓢ ZONA APARCAM. RESERVADA P.M.R.

ONCE

BUS PARADA DE AUTOBUSES



ARQUITECTO
PABLO MENÉNDEZ PAZ
COAG COL: 2829

REF. 19/16
EAC.02
HOJA 01-A
JULIO 2017
PROYECTO BÁSICO Y DE EJECUCIÓN
MEJORA DE LA
PAVIMENTACIÓN EN LA CALLE
GARCIA OLLOQUI Y PLAZA DE
COMPOSTELA.



TÍTULO
PLANTA DE ESTADO ACTUAL
ESCALA
1/500
LÍMITES DE LA ACTUACIÓN,
IDENTIFICACIÓN DE ELEMENTOS
EXISTENTES.

NOTAS
COTAS EN METROS
CUALQUIER COTA INDICADA ESTÁ SUJETA A
CONFIRMACIÓN EN OBRA

El presente documento es copia de su original. Su utilización total o parcial, así como la reproducción por cualquier sistema posible o cesión a terceros requerirá la previa autorización expresa, por escrito, de su autor, quedando en todo caso prohibida cualquier modificación unilateral del mismo. ©




PLANTA DE ESTADO ACTUAL. HOJA 01-A.

ÁMBITO DE ACTUACIÓN
LÍMITE DE ACTUACIÓN


- | | | | |
|---|----------------------|---|----------------------------------|
| Ⓢ SEMÁFORO | Ⓢ SEÑAL | CO ₃ CONTENEDORES SUPERFICIE | Ⓢ ZONA APARCAM. RESERVADA P.M.R. |
| F FAROLA | CyD CARGA Y DESCARGA | T CABINA TELEFONICA | Ⓢ ONCE |
| P PAPELERA | TRZ TERRAZA | Ⓢ TAPAS DE REGISTRO | BUS PARADA DE AUTOBUSES |
| CO ₃ CONTENEDORES ENTERRADOS | | | |



PLANTA DE ESTADO ACTUAL. HOJA 02-A.

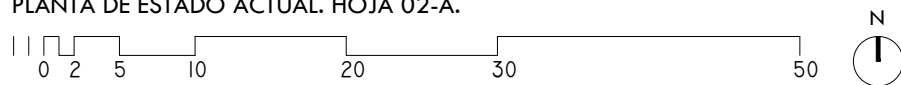

— — — — — ÁMBITO DE ACTUACIÓN
- - - - - LÍMITE DE ACTUACIÓN

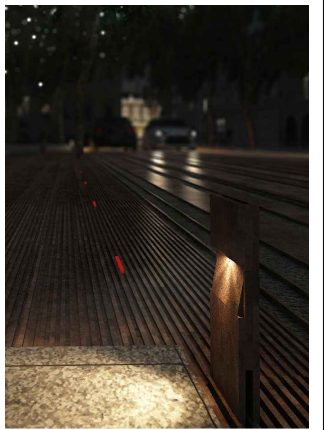

ARQUITECTO
PABLO MENÉNDEZ PAZ
COAG COL: 2829

REF. 19/16
EAC.02
HOJA 02-A

JULIO 2017
PROYECTO BÁSICO Y DE EJECUCIÓN
MEJORA DE LA
PAVIMENTACIÓN EN LA CALLE
GARCIA OLLOQUI Y PLAZA DE
COMPOSTELA.

CONCELLERÍA DE FOMENTO
CONCELLO DE VIGO

PROPIEDAD

TÍTULO
PLANTA DE ESTADO ACTUAL
ESCALA
1/500

LÍMITES DE LA ACTUACIÓN,
IDENTIFICACIÓN DE ELEMENTOS
EXISTENTES.

NOTAS
FECHA

COTAS EN METROS

CUALQUIER COTA INDICADA ESTÁ SUJETA A
CONFIRMACIÓN EN OBRA

El presente documento es copia de su original. Su utilización total o parcial, así como la reproducción por cualquier sistema posible o cesión a terceros requerirá la previa autorización expresa, por escrito, de su autor, quedando en todo caso prohibida cualquier modificación unilateral del mismo. ©

- Ⓢ SEMÁFORO

Ⓣ FAROLA

Ⓟ PAPELERA

CO_e CONTENEDORES ENTERRADOS

Se SEÑAL

CyD CARGA Y DESCARGA

TRZ TERRAZA

CO_s CONTENEDORES SUPERFICIE


Ⓣ CABINA TELEFONICA

Re TAPAS DE REGISTRO


Ⓢ ZONA APARCAM. RESERVADA P.M.R.

ONCE


BUS PARADA DE AUTOBUSES

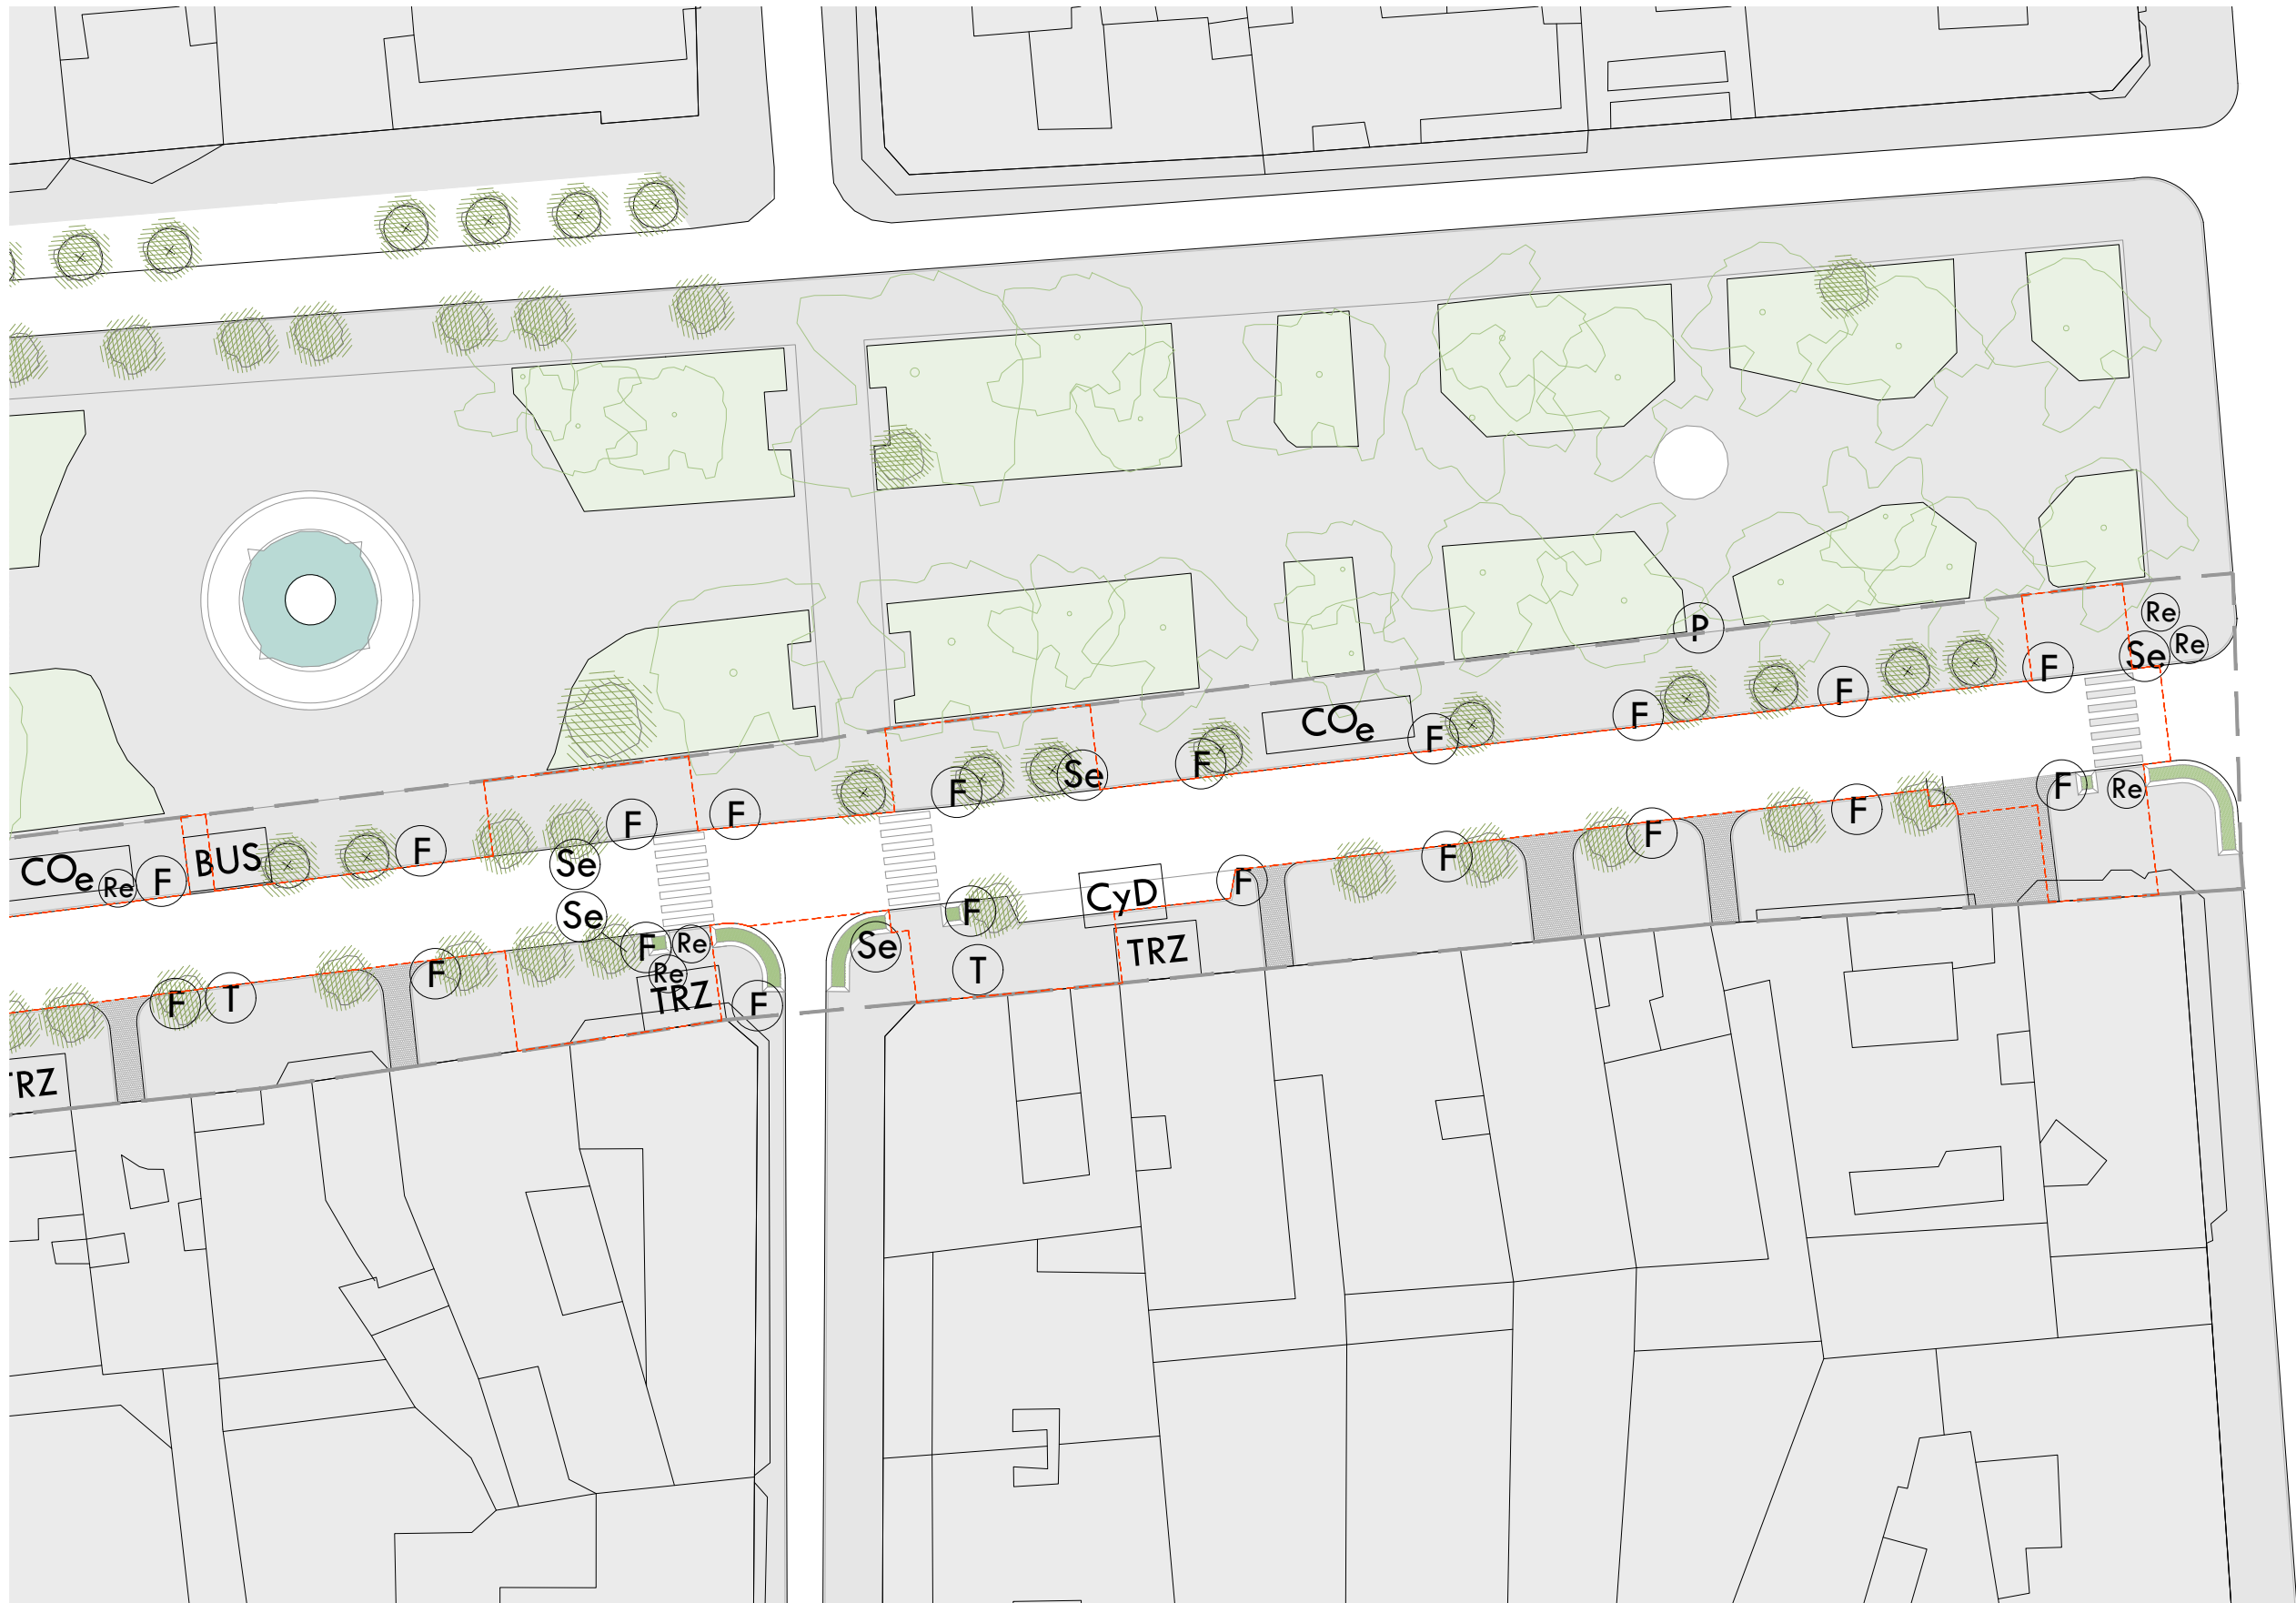

PLANTA DE ESTADO ACTUAL. HOJA 02-B.

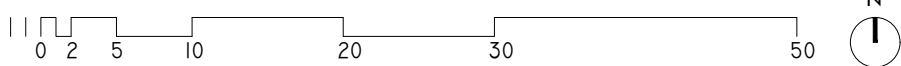

— — — — — ÁMBITO DE ACTUACIÓN
- - - - - LÍMITE DE ACTUACIÓN

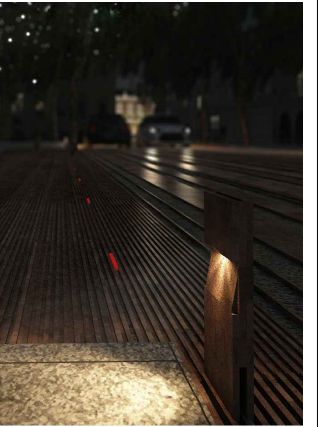

ARQUITECTO
PABLO MENÉNDEZ PAZ
COAG COL: 2829

REF. 19/16
EAC.02
HOJA 02-B
JULIO 2017
PROYECTO BÁSICO Y DE EJECUCIÓN
MEJORA DE LA
PAVIMENTACIÓN EN LA CALLE
GARCIA OLLOQUI Y PLAZA DE
COMPOSTELA.



PROPIEDAD

TÍTULO
PLANTA DE
ESTADO ACTUAL
ESCALA
1/500

LÍMITES DE LA ACTUACIÓN,
IDENTIFICACIÓN DE ELEMENTOS
EXISTENTES.

NOTAS
FECHA

COTAS EN METROS

CUALQUIER COTA INDICADA ESTÁ SUJETA A
CONFIRMACIÓN EN OBRA

El presente documento es copia de su original. Su utilización total o parcial, así como la reproducción por cualquier sistema posible o cesión a terceros requerirá la previa autorización expresa, por escrito, de su autor, quedando en todo caso prohibida cualquier modificación unilateral del mismo. ©

- Ⓢ SEMÁFORO

Ⓣ FAROLA

Ⓟ PAPELERA

CO_e CONTENEDORES ENTERRADOS

Ⓢ SEÑAL

CyD CARGA Y DESCARGA

TRZ TERRAZA

CO_s CONTENEDORES SUPERFICIE


Ⓣ CABINA TELEFONICA

Ⓡ TAPAS DE REGISTRO

Ⓢ ZONA APARCAM. RESERVADA P.M.R.

Ⓡ ONCE

BUS PARADA DE AUTOBUSES

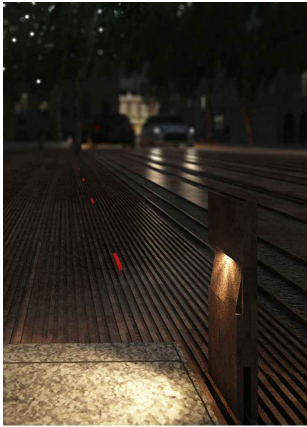

ARQUITECTO

PABLO MENÉNDEZ PAZ

COAG COL: 2829

REF. 19/16

EAC.03

HOJA 01-A

JULIO 2017

PROYECTO BÁSICO Y DE EJECUCIÓN

MEJORA DE LA PAVIMENTACIÓN EN LA CALLE GARCIA OLLOQUI Y PLAZA DE COMPOSTELA.



PROPIEDAD

TÍTULO

DEMOLICIONES

ESCALA

1/500

DEMOLICIÓN EN VIALES, ACERAS Y REPOSICIONES.

NOTAS

FECHA


COTAS EN METROS

CUALQUIER COTA INDICADA ESTÁ SUJETA A CONFIRMACIÓN EN OBRA

El presente documento es copia de su original. Su utilización total o parcial, así como la reproducción por cualquier sistema posible o cesión a terceros requerirá la previa autorización expresa, por escrito, de su autor, quedando en todo caso prohibida cualquier modificación unilateral del mismo. ©



PLANTA DE ESTADO ACTUAL. HOJA 01-A.

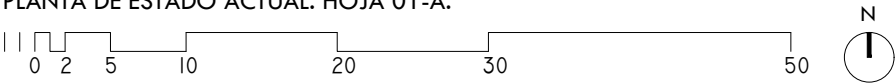


- ÁREA DE DEMOLICIÓN:
- VIAL

ACERAS


REPOSICIONES

ÁMBITO DE ACTUACIÓN

LÍMITE DE ACTUACIÓN

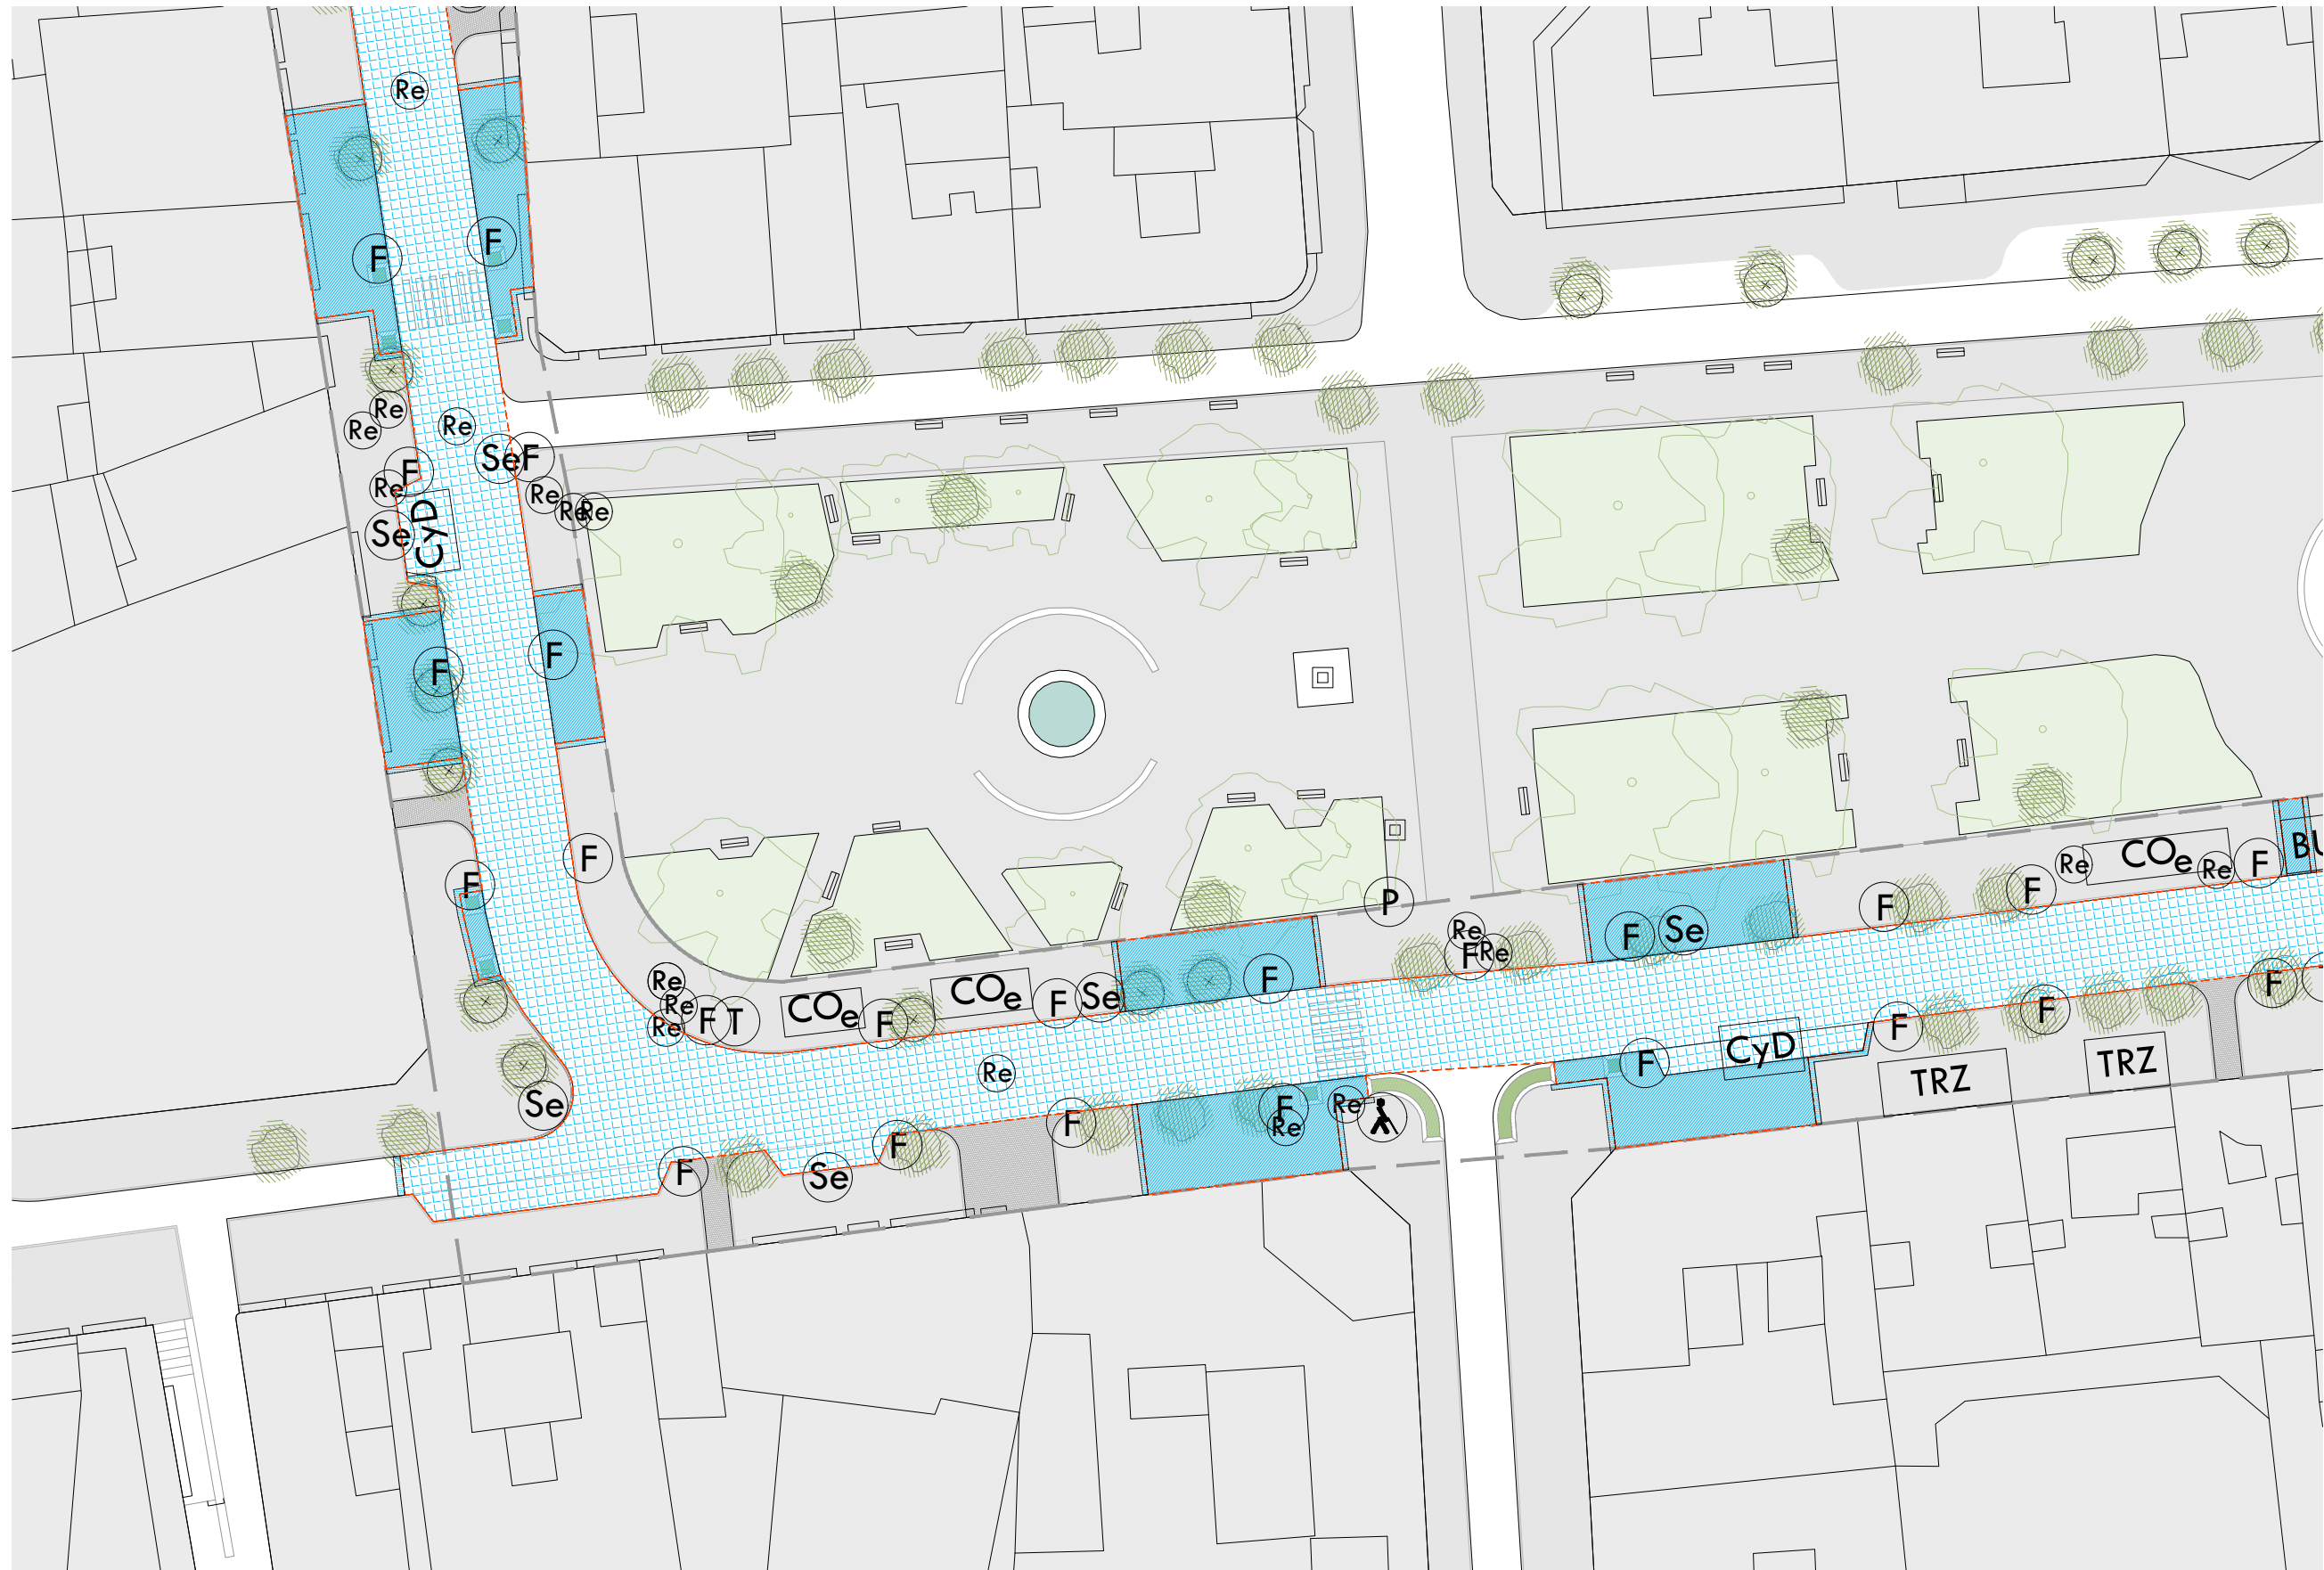



PLANTA DE ESTADO ACTUAL. HOJA 02-A.

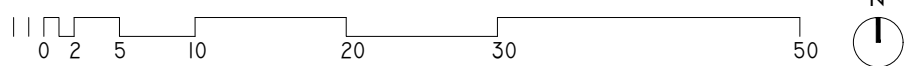

ÁREA DE DEMOLICIÓN:



- | | | | |
|---|----------------------|---|----------------------------------|
| Ⓢ SEMÁFORO | Ⓢ SEÑAL | CO _s CONTENEDORES SUPERFICIE | Ⓢ ZONA APARCAM. RESERVADA P.M.R. |
| F FAROLA | CyD CARGA Y DESCARGA | T CABINA TELEFONICA | Ⓢ ONCE |
| P PAPELERA | TRZ TERRAZA | Ⓢ TAPAS DE REGISTRO | BUS PARADA DE AUTOBUSES |
| CO _e CONTENEDORES ENTERRADOS | | | |

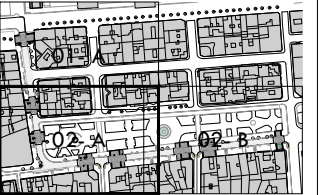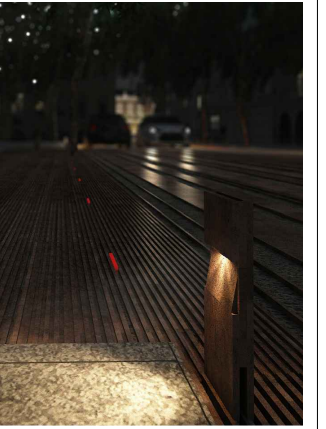

ARQUITECTO
PABLO MENÉNDEZ PAZ
COAG COL: 2829

REF. 19/16
EAC.03
HOJA 02-A

JULIO 2017
PROYECTO BÁSICO Y DE EJECUCIÓN
MEJORA DE LA
PAVIMENTACIÓN EN LA CALLE
GARCIA OLLOQUI Y PLAZA DE
COMPOSTELA.



PROPIEDAD

TÍTULO
DEMOLICIONES
ESCALA
1/500

DEMOLICIÓN EN VIALES,
ACERAS Y REPOSICIONES.

NOTAS
FECHA

COTAS EN METROS

CUALQUIER COTA INDICADA ESTÁ SUJETA A
CONFIRMACIÓN EN OBRA

El presente documento es copia de su original. Su utilización total o parcial, así como la reproducción por cualquier sistema posible o cesión a terceros requerirá la previa autorización expresa, por escrito, de su autor, quedando en todo caso prohibida cualquier modificación unilateral del mismo. ©

- S SEMÁFORO

F FAROLA

P PAPELERA

COe CONTENEDORES ENTERRADOS

Se SEÑAL

CyD CARGA Y DESCARGA

TRZ TERRAZA

COs CONTENEDORES SUPERFICIE


T CABINA TELEFONICA

Re TAPAS DE REGISTRO


ZONA APARCAM. RESERVADA P.M.R.

ONCE

BUS PARADA DE AUTOBUSES

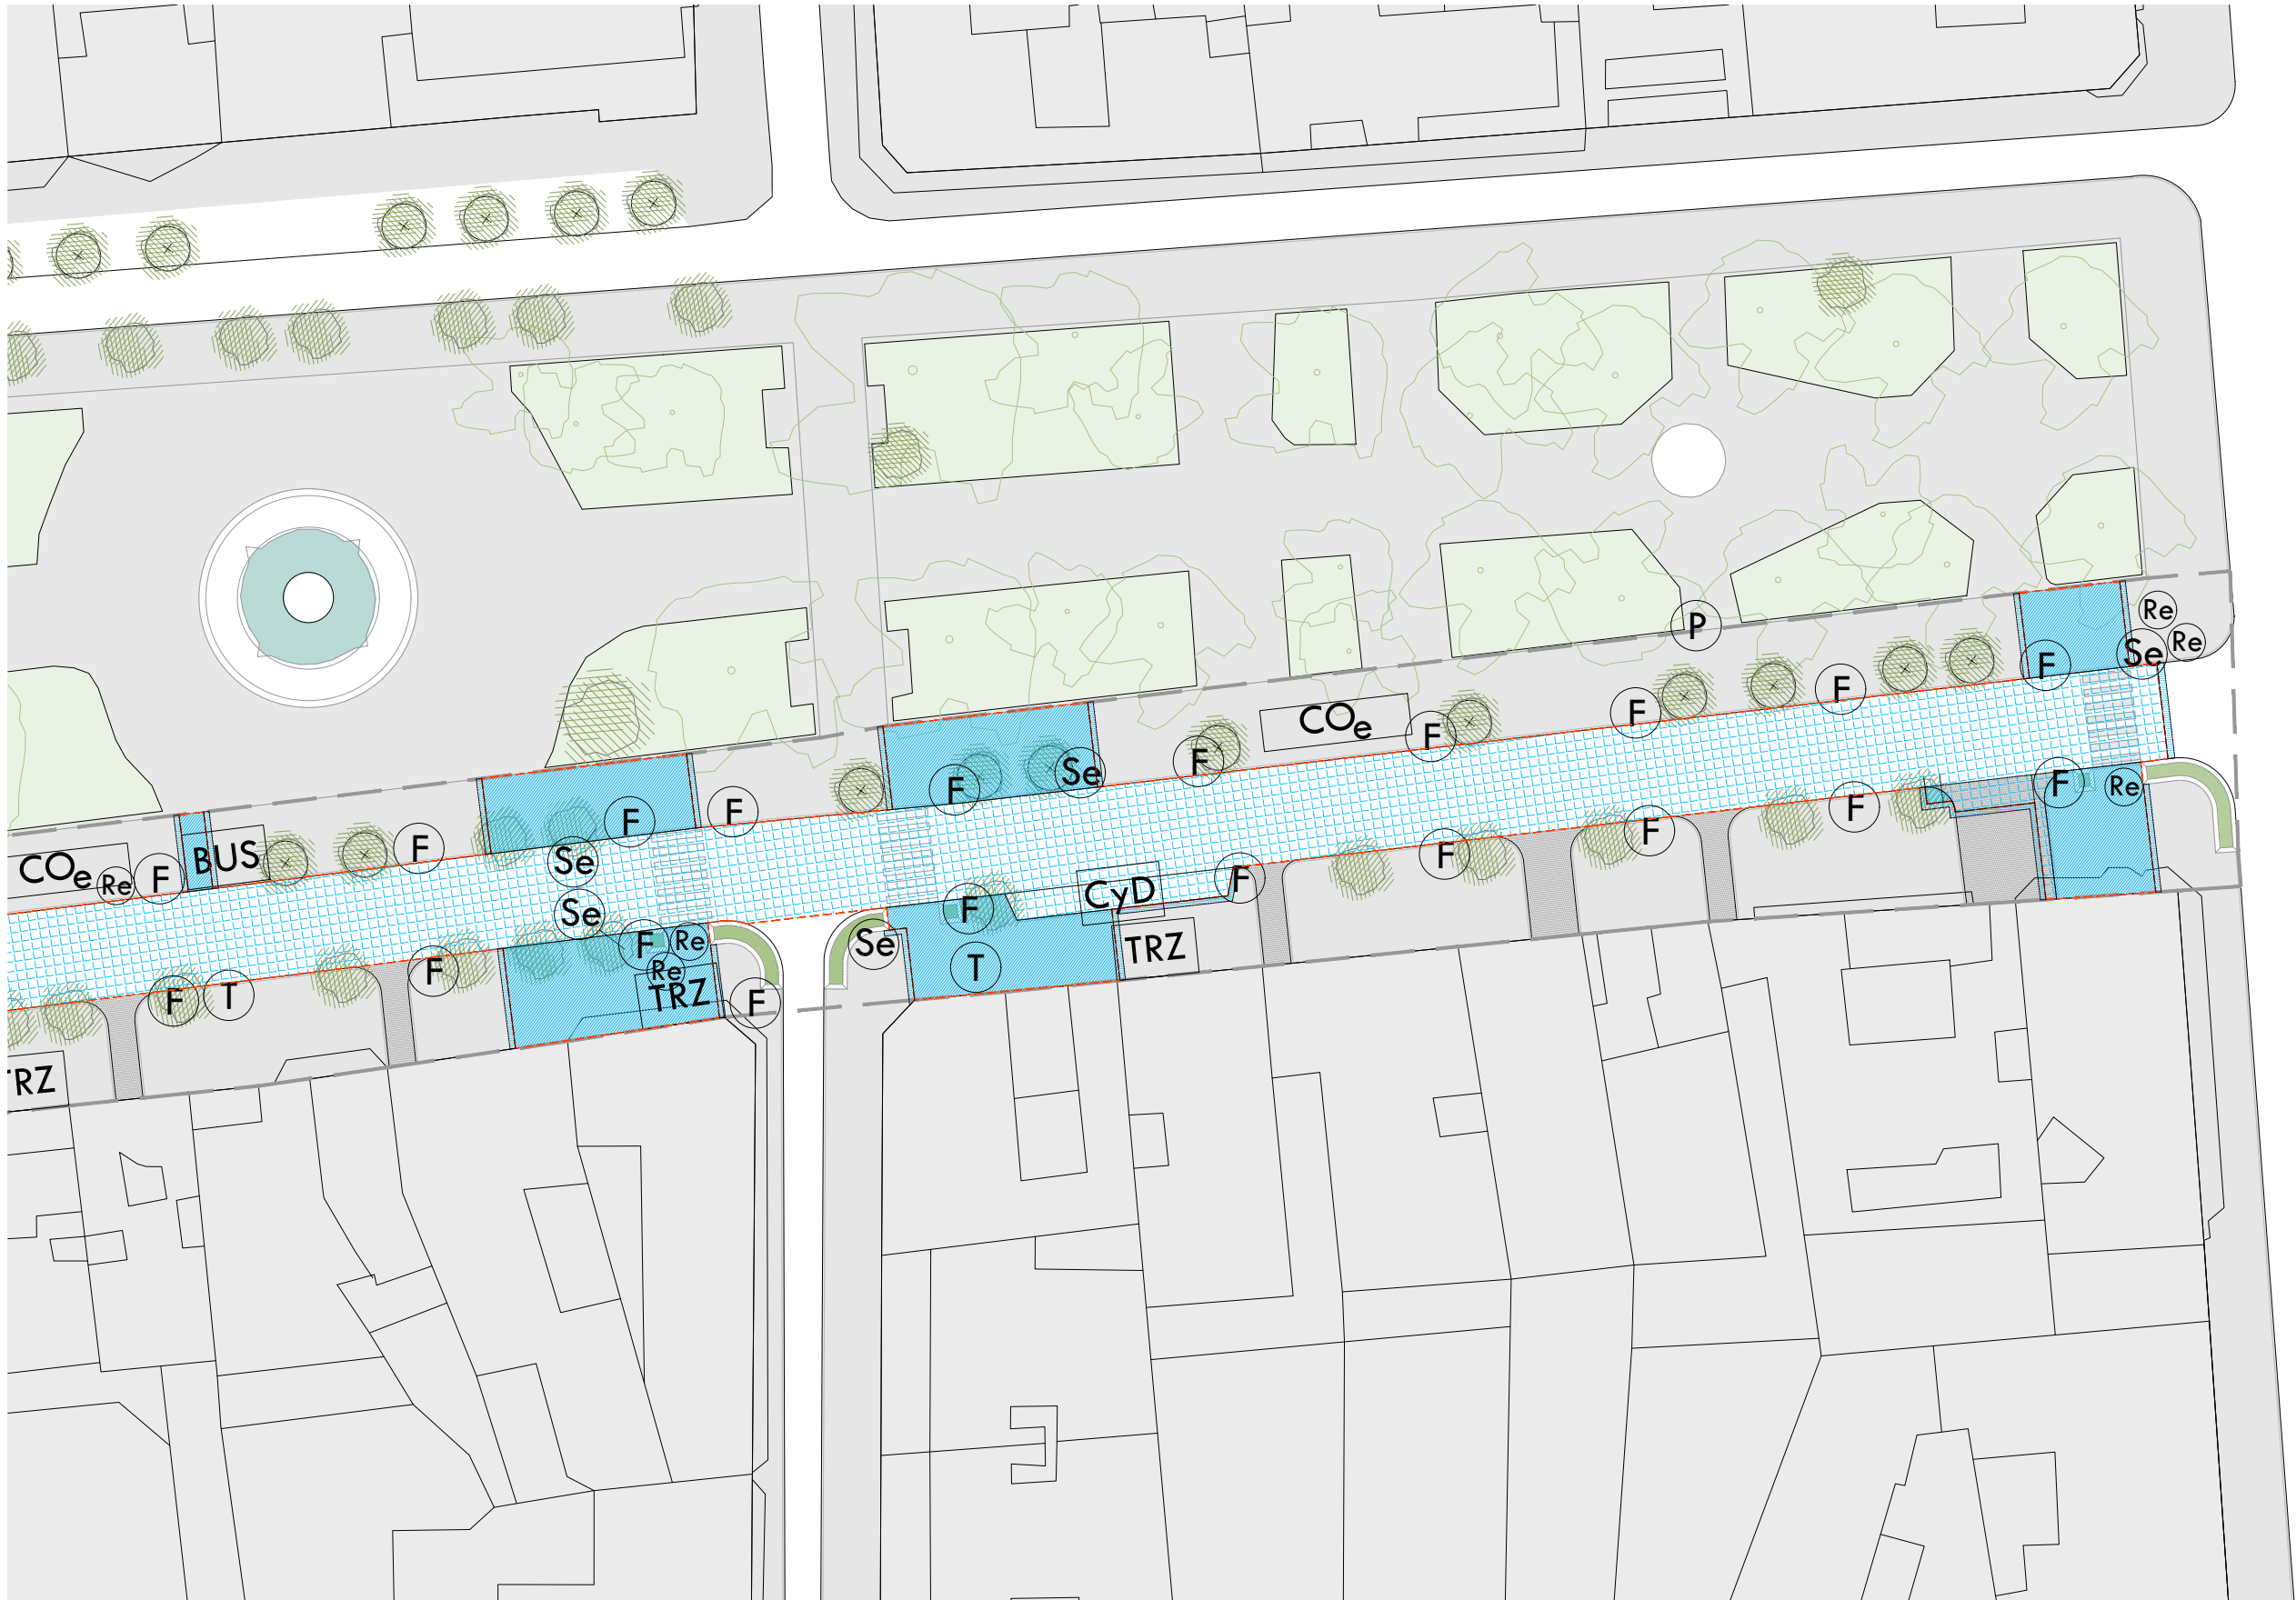

PLANTA DE ESTADO ACTUAL. HOJA 02-B.

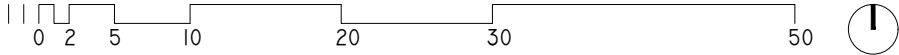


- ÁREA DE DEMOLICIÓN:
- VIAL

ACERAS

REPOSICIONES

ÁMBITO DE ACTUACIÓN

LÍMITE DE ACTUACIÓN

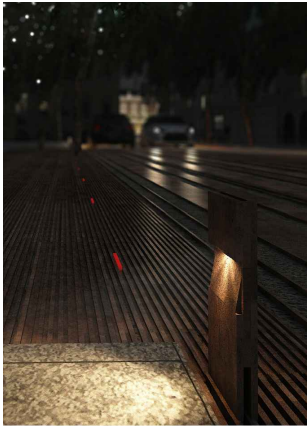

ARQUITECTO
PABLO MENÉNDEZ PAZ
COAG COL: 2829

REF. 19/16
EAC.03
HOJA 02-B

JULIO 2017
PROYECTO BÁSICO Y DE EJECUCIÓN
MEJORA DE LA
PAVIMENTACIÓN EN LA CALLE
GARCIA OLLOQUI Y PLAZA DE
COMPOSTELA.



PROPIEDAD

TÍTULO
DEMOLICIONES

ESCALA
1/500

DEMOLICIÓN EN VIALES,
ACERAS Y REPOSICIONES.

NOTAS

COTAS EN METROS

CUALQUIER COTA INDICADA ESTÁ SUJETA A
CONFIRMACIÓN EN OBRA

El presente documento es copia de su original. Su utilización total o parcial, así como la reproducción por cualquier sistema posible o cesión a terceros requerirá la previa autorización expresa, por escrito, de su autor, quedando en todo caso prohibida cualquier modificación unilateral del mismo. ©