





PLANTA GENERAL.

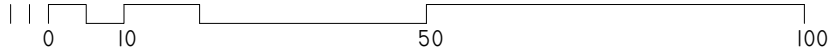

----- LÍMITE DE ACTUACIÓN

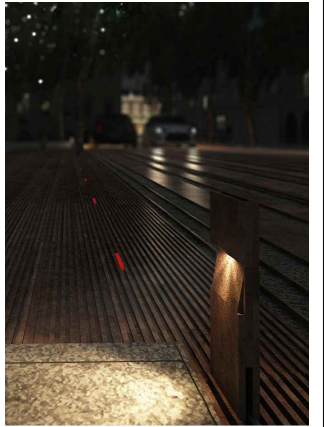

ARQUITECTO  
PABLO MENÉNDEZ PAZ  
COAG COL: 2829

FIRMA

REF. 19/16  
**ARQ.01**  
JULIO 2017  
PROYECTO BÁSICO Y DE EJECUCIÓN  
MEJORA DE LA  
PAVIMENTACIÓN EN LA CALLE  
GARCIA OLLOQUI Y PLAZA DE  
COMPOSTELA.

CONCELLERÍA DE FOMENTO  
CONCELLO DE VIGO  
PROPIEDAD

TÍTULO  
PLANTA GENERAL  
ESCALA  
1/1000


DESLINDE. COTAS,  
SUPERFICIES

NOTAS  
COTAS EN METROS  
CUALQUIER COTA INDICADA ESTÁ SUJETA A  
CONFIRMACIÓN EN OBRA


El presente documento es copia de su original. Su utilización total o parcial, así como la reproducción por cualquier sistema posible o cesión a terceros requerirá la previa autorización expresa, por escrito, de su autor, quedando en todo caso prohibida cualquier modificación unilateral del mismo. ©



PLANTA DE PAVIMENTACIÓN. HOJA 01-A.

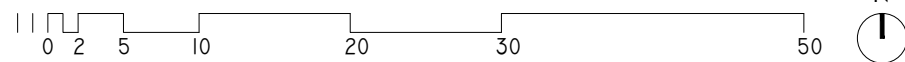

- |  |   |  |   |
|--|---|--|---|
|  | AGLOMERADO ASFÁLTICO DE DOBLE CAPA, COLOR OCRE CLARO, ACABADO PULIDO. |  | REPOSICIONES DE GRANITO, COLOR GRIS ALBA.                             |
|  | PIEZAS DE GRANITO COLOR NEGRO ANGOLA / GRIS ALBA. E=6CM.              |  | AGLOMERADO ASFÁLTICO DE DOBLE CAPA, COLOR OCRE MEDIO, ACABADO PULIDO. |

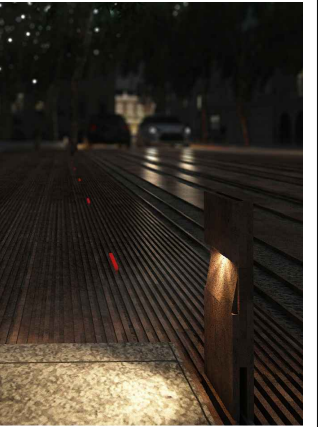

ARQUITECTO  
PABLO MENÉNDEZ PAZ  
COAG COL: 2829

REF. 19/16  
**ARQ.02**  
HOJA 01-A

JULIO 2017  
PROYECTO BÁSICO Y DE EJECUCIÓN  
MEJORA DE LA  
PAVIMENTACIÓN EN LA CALLE  
GARCIA OLLOQUI Y PLAZA DE  
COMPOSTELA.



PROPIEDAD  
TÍTULO  
PAVIMENTACIÓN  
ESCALA  
1/500


NOTAS  
COTAS EN METROS  
CUALQUIER COTA INDICADA ESTÁ SUJETA A  
CONFIRMACIÓN EN OBRA

El presente documento es copia de su original. Su utilización total o parcial, así como la reproducción por cualquier sistema posible o cesión a terceros requerirá la previa autorización expresa, por escrito, de su autor, quedando en todo caso prohibida cualquier modificación unilateral del mismo. ©






PLANTA DE PAVIMENTACIÓN. HOJA 02-A.

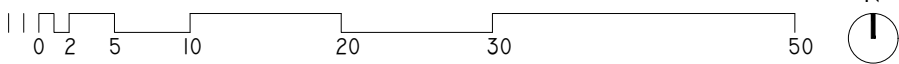

- |  |   |  |   |
|--|---|--|---|
|  | AGLOMERADO ASFÁLTICO DE DOBLE CAPA, COLOR OCRE CLARO, ACABADO PULIDO. |  | REPOSICIONES DE GRANITO, COLOR GRIS ALBA.                             |
|  | PIEZAS DE GRANITO COLOR NEGRO ANGOLA / GRIS ALBA. E=6CM.              |  | AGLOMERADO ASFÁLTICO DE DOBLE CAPA, COLOR OCRE MEDIO, ACABADO PULIDO. |

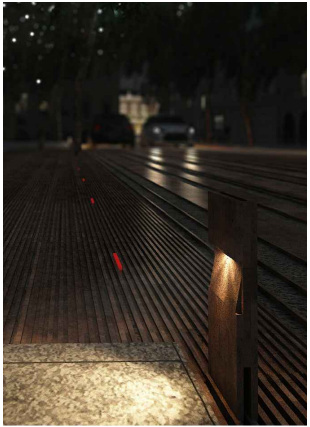

ARQUITECTO  
PABLO MENÉNDEZ PAZ  
COAG COL: 2829

REF. 19/16  
**ARQ.02**  
HOJA 02-A

JULIO 2017  
PROYECTO BÁSICO Y DE EJECUCIÓN  
MEJORA DE LA  
PAVIMENTACIÓN EN LA CALLE  
GARCIA OLLOQUI Y PLAZA DE  
COMPOSTELA.


CONCELLERÍA DE FOMENTO  
CONCELLO DE VIGO

PROPIEDAD  
TÍTULO  
PAVIMENTACIÓN  
ESCALA  
1/500


NOTAS  
COTAS EN METROS  
CUALQUIER COTA INDICADA ESTÁ SUJETA A CONFIRMACIÓN EN OBRA

El presente documento es copia de su original. Su utilización total o parcial, así como la reproducción por cualquier sistema posible o cesión a terceros requerirá la previa autorización expresa, por escrito, de su autor, quedando en todo caso prohibida cualquier modificación unilateral del mismo. ©



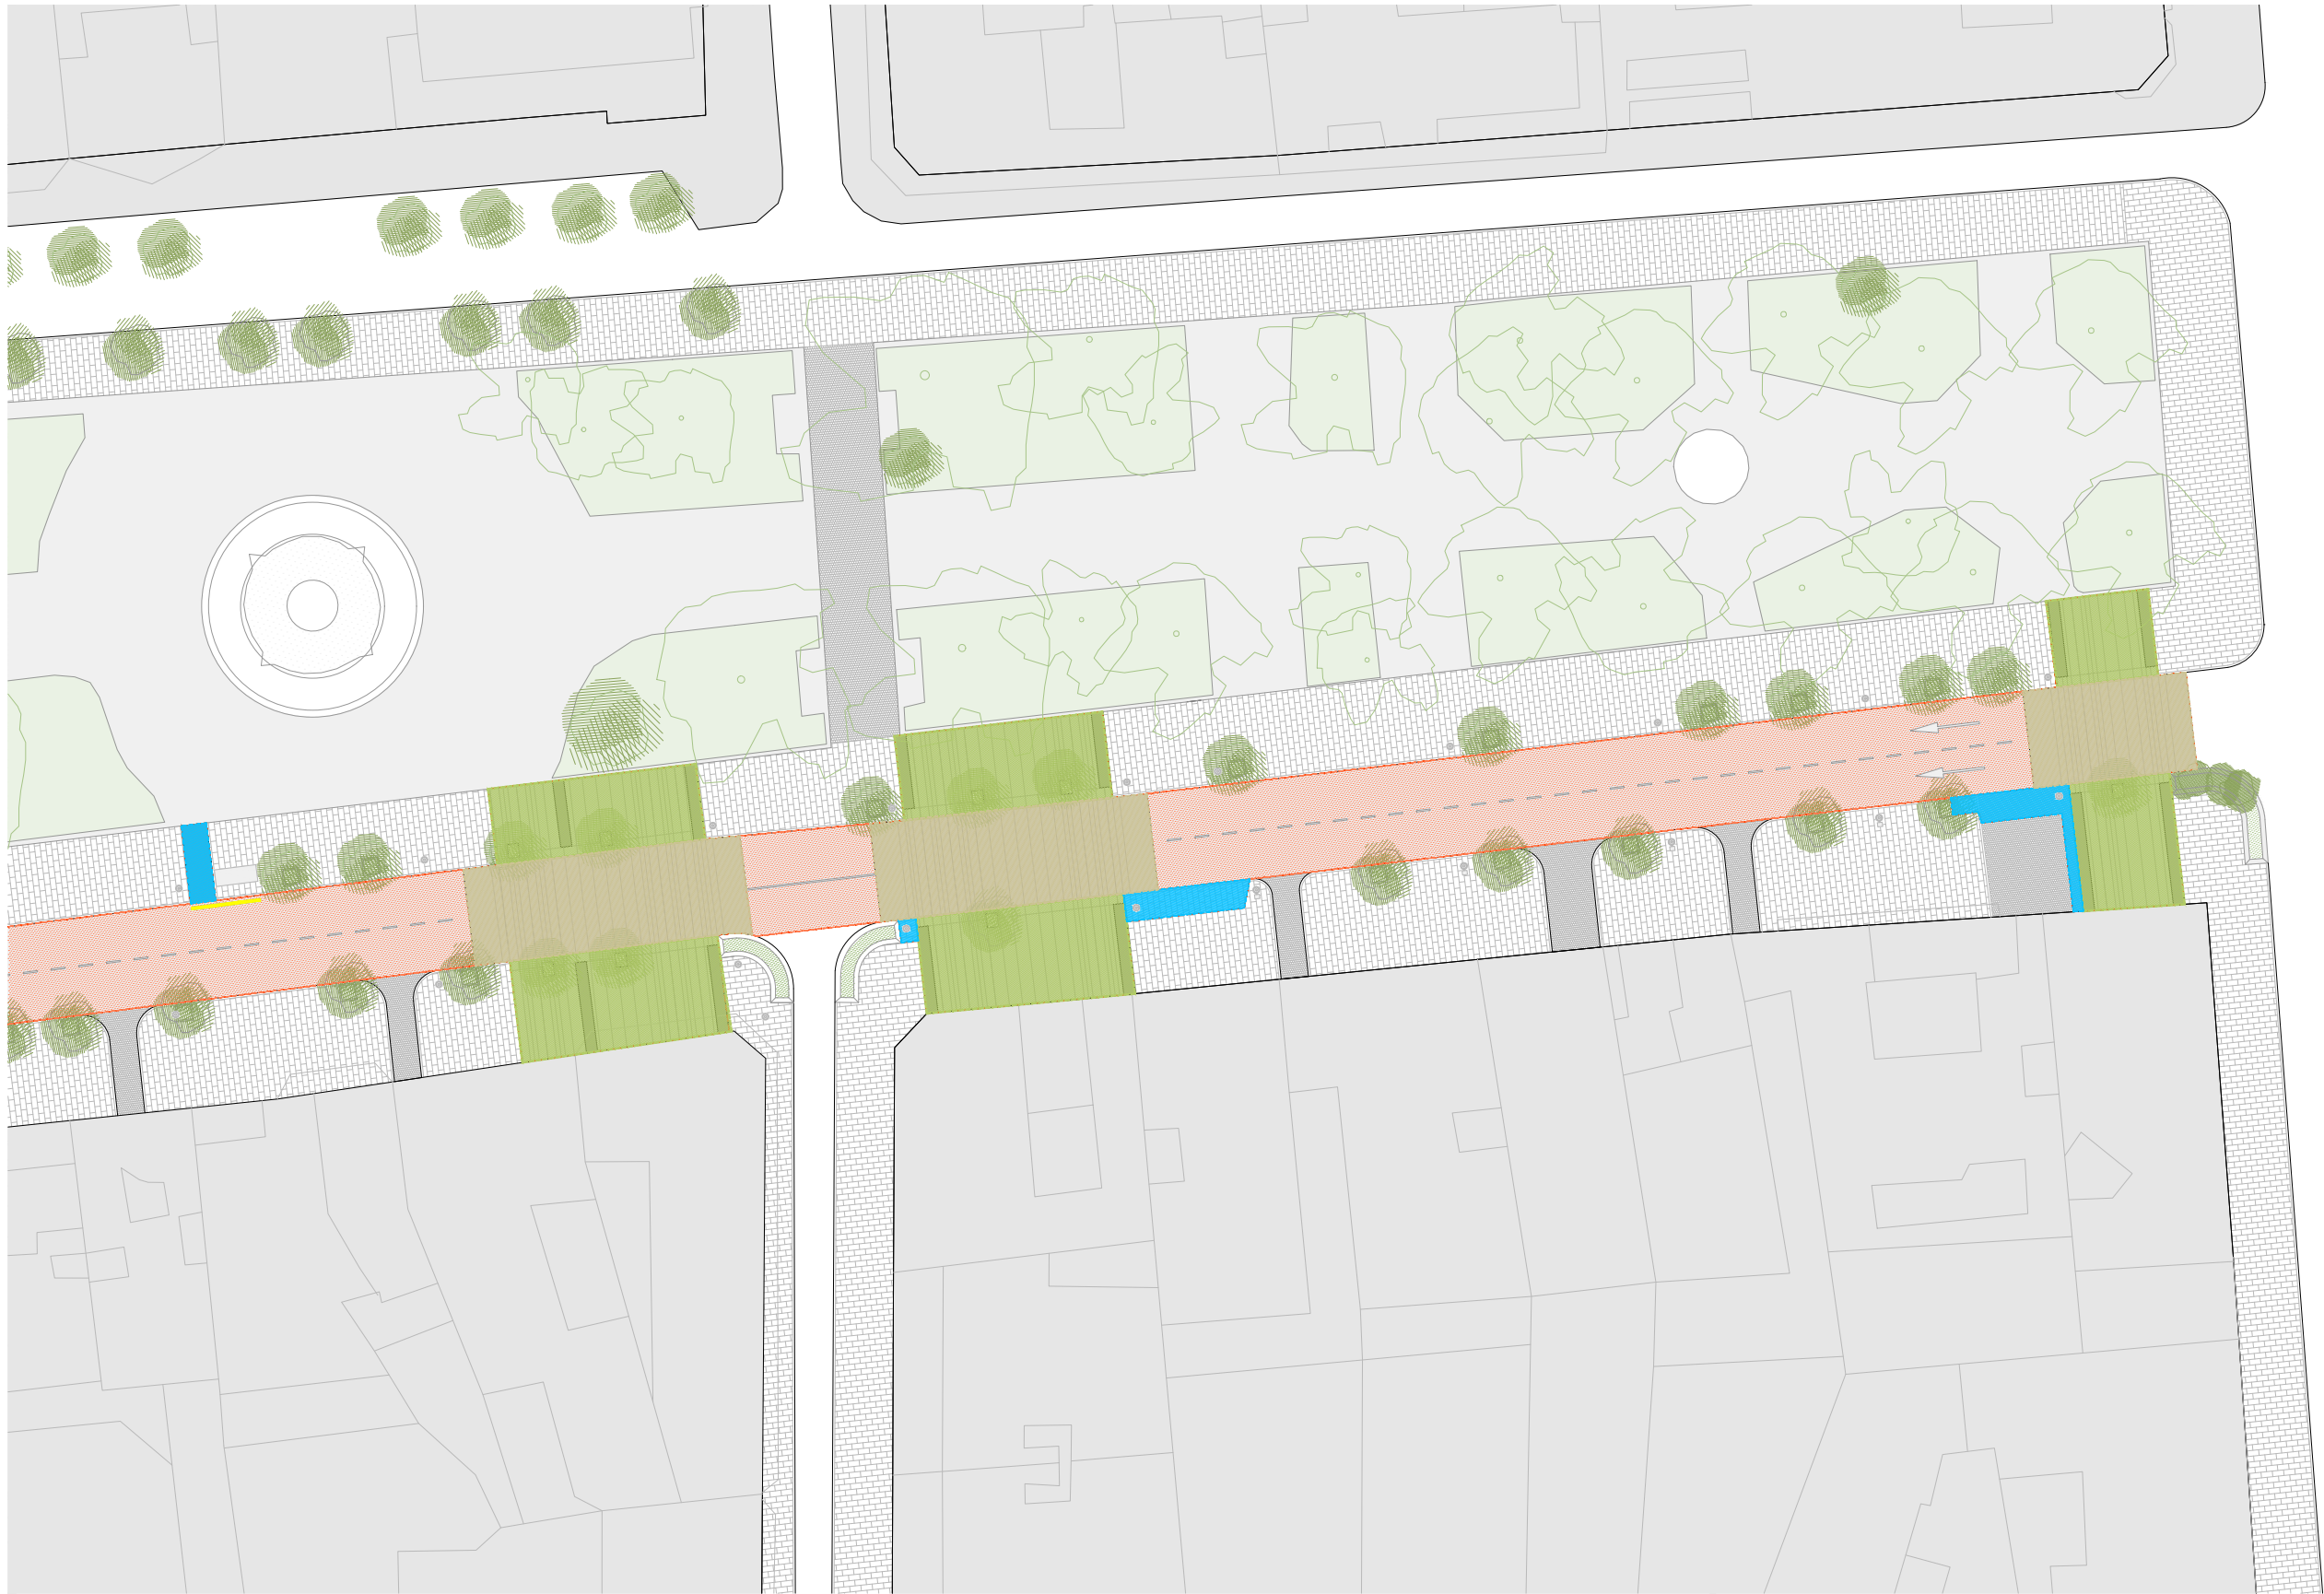

PLANTA DE PAVIMENTACIÓN. HOJA 02-B.

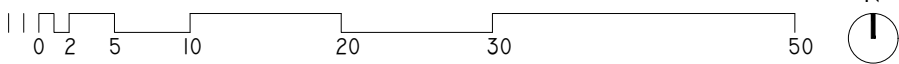


- |  |   |  |   |
|--|---|--|---|
|  | AGLOMERADO ASFÁLTICO DE DOBLE CAPA, COLOR OCRE CLARO, ACABADO PULIDO. |  | REPOSICIONES DE GRANITO, COLOR GRIS ALBA.                             |
|  | PIEZAS DE GRANITO COLOR NEGRO ANGOLA / GRIS ALBA. E=6CM.              |  | AGLOMERADO ASFÁLTICO DE DOBLE CAPA, COLOR OCRE MEDIO, ACABADO PULIDO. |



ARQUITECTO  
PABLO MENÉNDEZ PAZ  
COAG COL: 2829

FIRMA

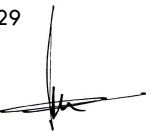

REF. 19/16

**ARQ.02**  
HOJA 02-B

JULIO 2017  
PROYECTO BÁSICO Y DE EJECUCIÓN  
MEJORA DE LA  
PAVIMENTACIÓN EN LA CALLE  
GARCIA OLLOQUI Y PLAZA DE  
COMPOSTELA.



PROPIEDAD

TÍTULO  
PAVIMENTACIÓN

ESCALA

1/500

NOTAS

FECHA


COTAS EN METROS

CUALQUIER COTA INDICADA ESTÁ SUJETA A  
CONFIRMACIÓN EN OBRA



El presente documento es copia de su original. Su utilización total o parcial, así como la reproducción por cualquier sistema posible o cesión a terceros requerirá la previa autorización expresa, por escrito, de su autor, quedando en todo caso prohibida cualquier modificación unilateral del mismo. ©



PLANTA DE SEÑALIZACIÓN. HOJA 01-A.

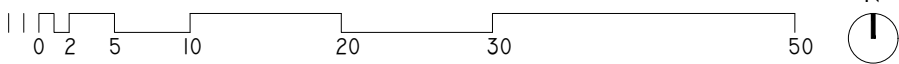

\* SEÑAL DESPLAZADA  
SOBRE SOPORTE ACTUAL  
\*\* SEÑAL DESPLAZADA  
SOBRE NUEVO SOPORTE

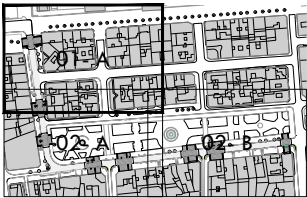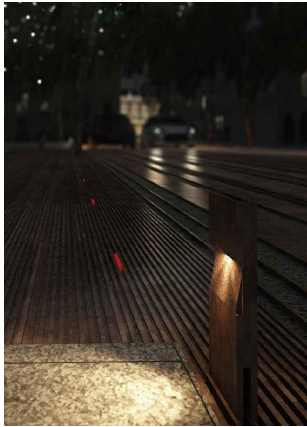

ARQUITECTO  
PABLO MENÉNDEZ PAZ  
COAG COL: 2829

REF. 19/16  
**ARQ.03**  
HOJA 01-A

JULIO 2017  
PROYECTO BÁSICO Y DE EJECUCIÓN  
MEJORA DE LA  
PAVIMENTACIÓN EN LA CALLE  
GARCIA OLLQUI Y PLAZA DE  
COMPOSTELA.




TÍTULO  
SEÑALIZACIÓN

ESCALA  
1/500


NOTAS  
COTAS EN METROS  
CUALQUIER COTA INDICADA ESTÁ SUJETA A  
CONFIRMACIÓN EN OBRA

El presente documento es copia de su original. Su utilización total o parcial, así como la reproducción por cualquier sistema posible o cesión a terceros requerirá la previa autorización expresa, por escrito, de su autor, quedando en todo caso prohibida cualquier modificación unilateral del mismo. ©




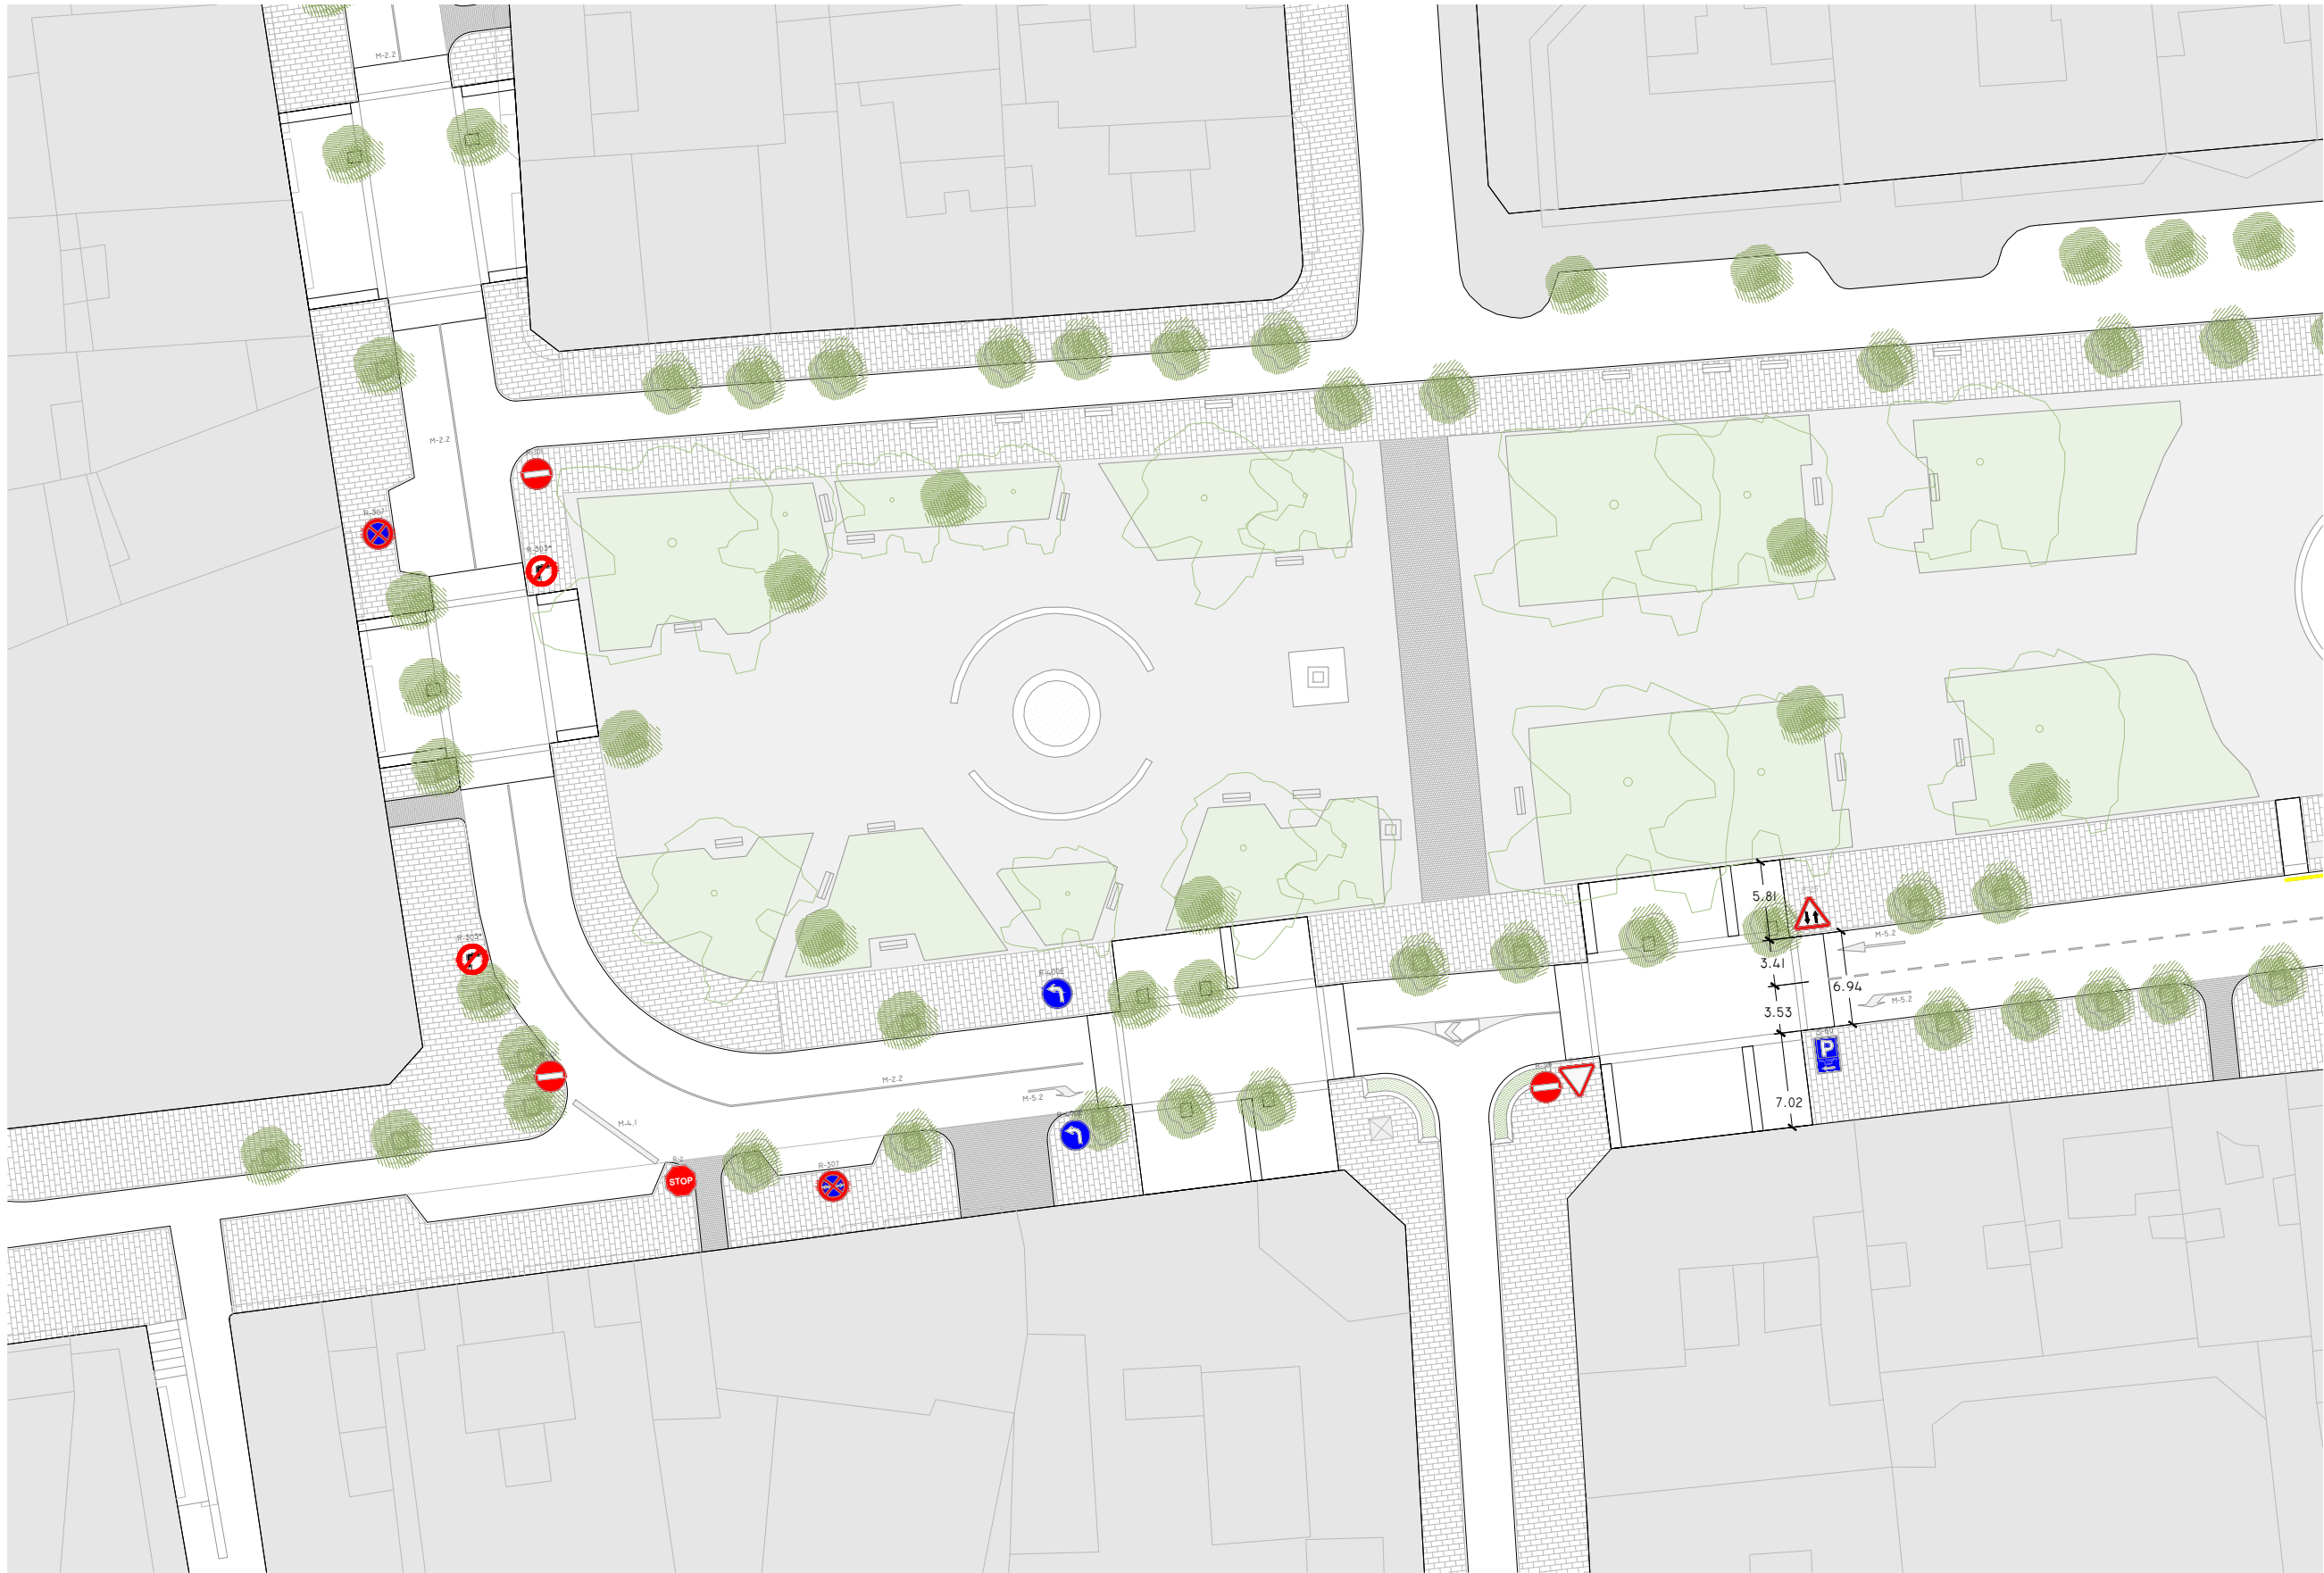

PLANTA DE SEÑALIZACIÓN. HOJA 01-A.

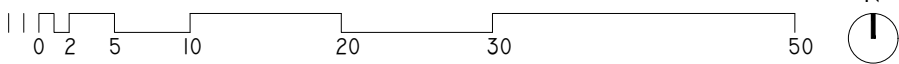

\* SEÑAL DESPLAZADA  
SOBRE SOPORTE ACTUAL  
\*\* SEÑAL DESPLAZADA  
SOBRE NUEVO SOPORTE

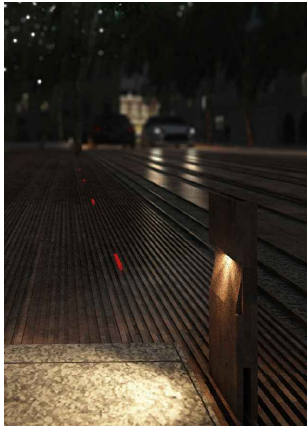

ARQUITECTO  
PABLO MENÉNDEZ PAZ  
COAG COL: 2829

REF. 19/16  
**ARQ.03**  
HOJA 02-A

JULIO 2017  
PROYECTO BÁSICO Y DE EJECUCIÓN  
MEJORA DE LA  
PAVIMENTACIÓN EN LA CALLE  
GARCIA OLLOQUI Y PLAZA DE  
COMPOSTELA.


CONCELLERÍA  
DE FOMENTO  
CONCELLO  
DE VIGO

TÍTULO  
SEÑALIZACIÓN  
ESCALA  
1/500


NOTAS  
COTAS EN METROS  
CUALQUIER COTA INDICADA ESTÁ SUJETA A  
CONFIRMACIÓN EN OBRA

El presente documento es copia de su original. Su utilización total o parcial, así como la reproducción por cualquier sistema posible o cesión a terceros requerirá la previa autorización expresa, por escrito, de su autor, quedando en todo caso prohibida cualquier modificación unilateral del mismo. ©




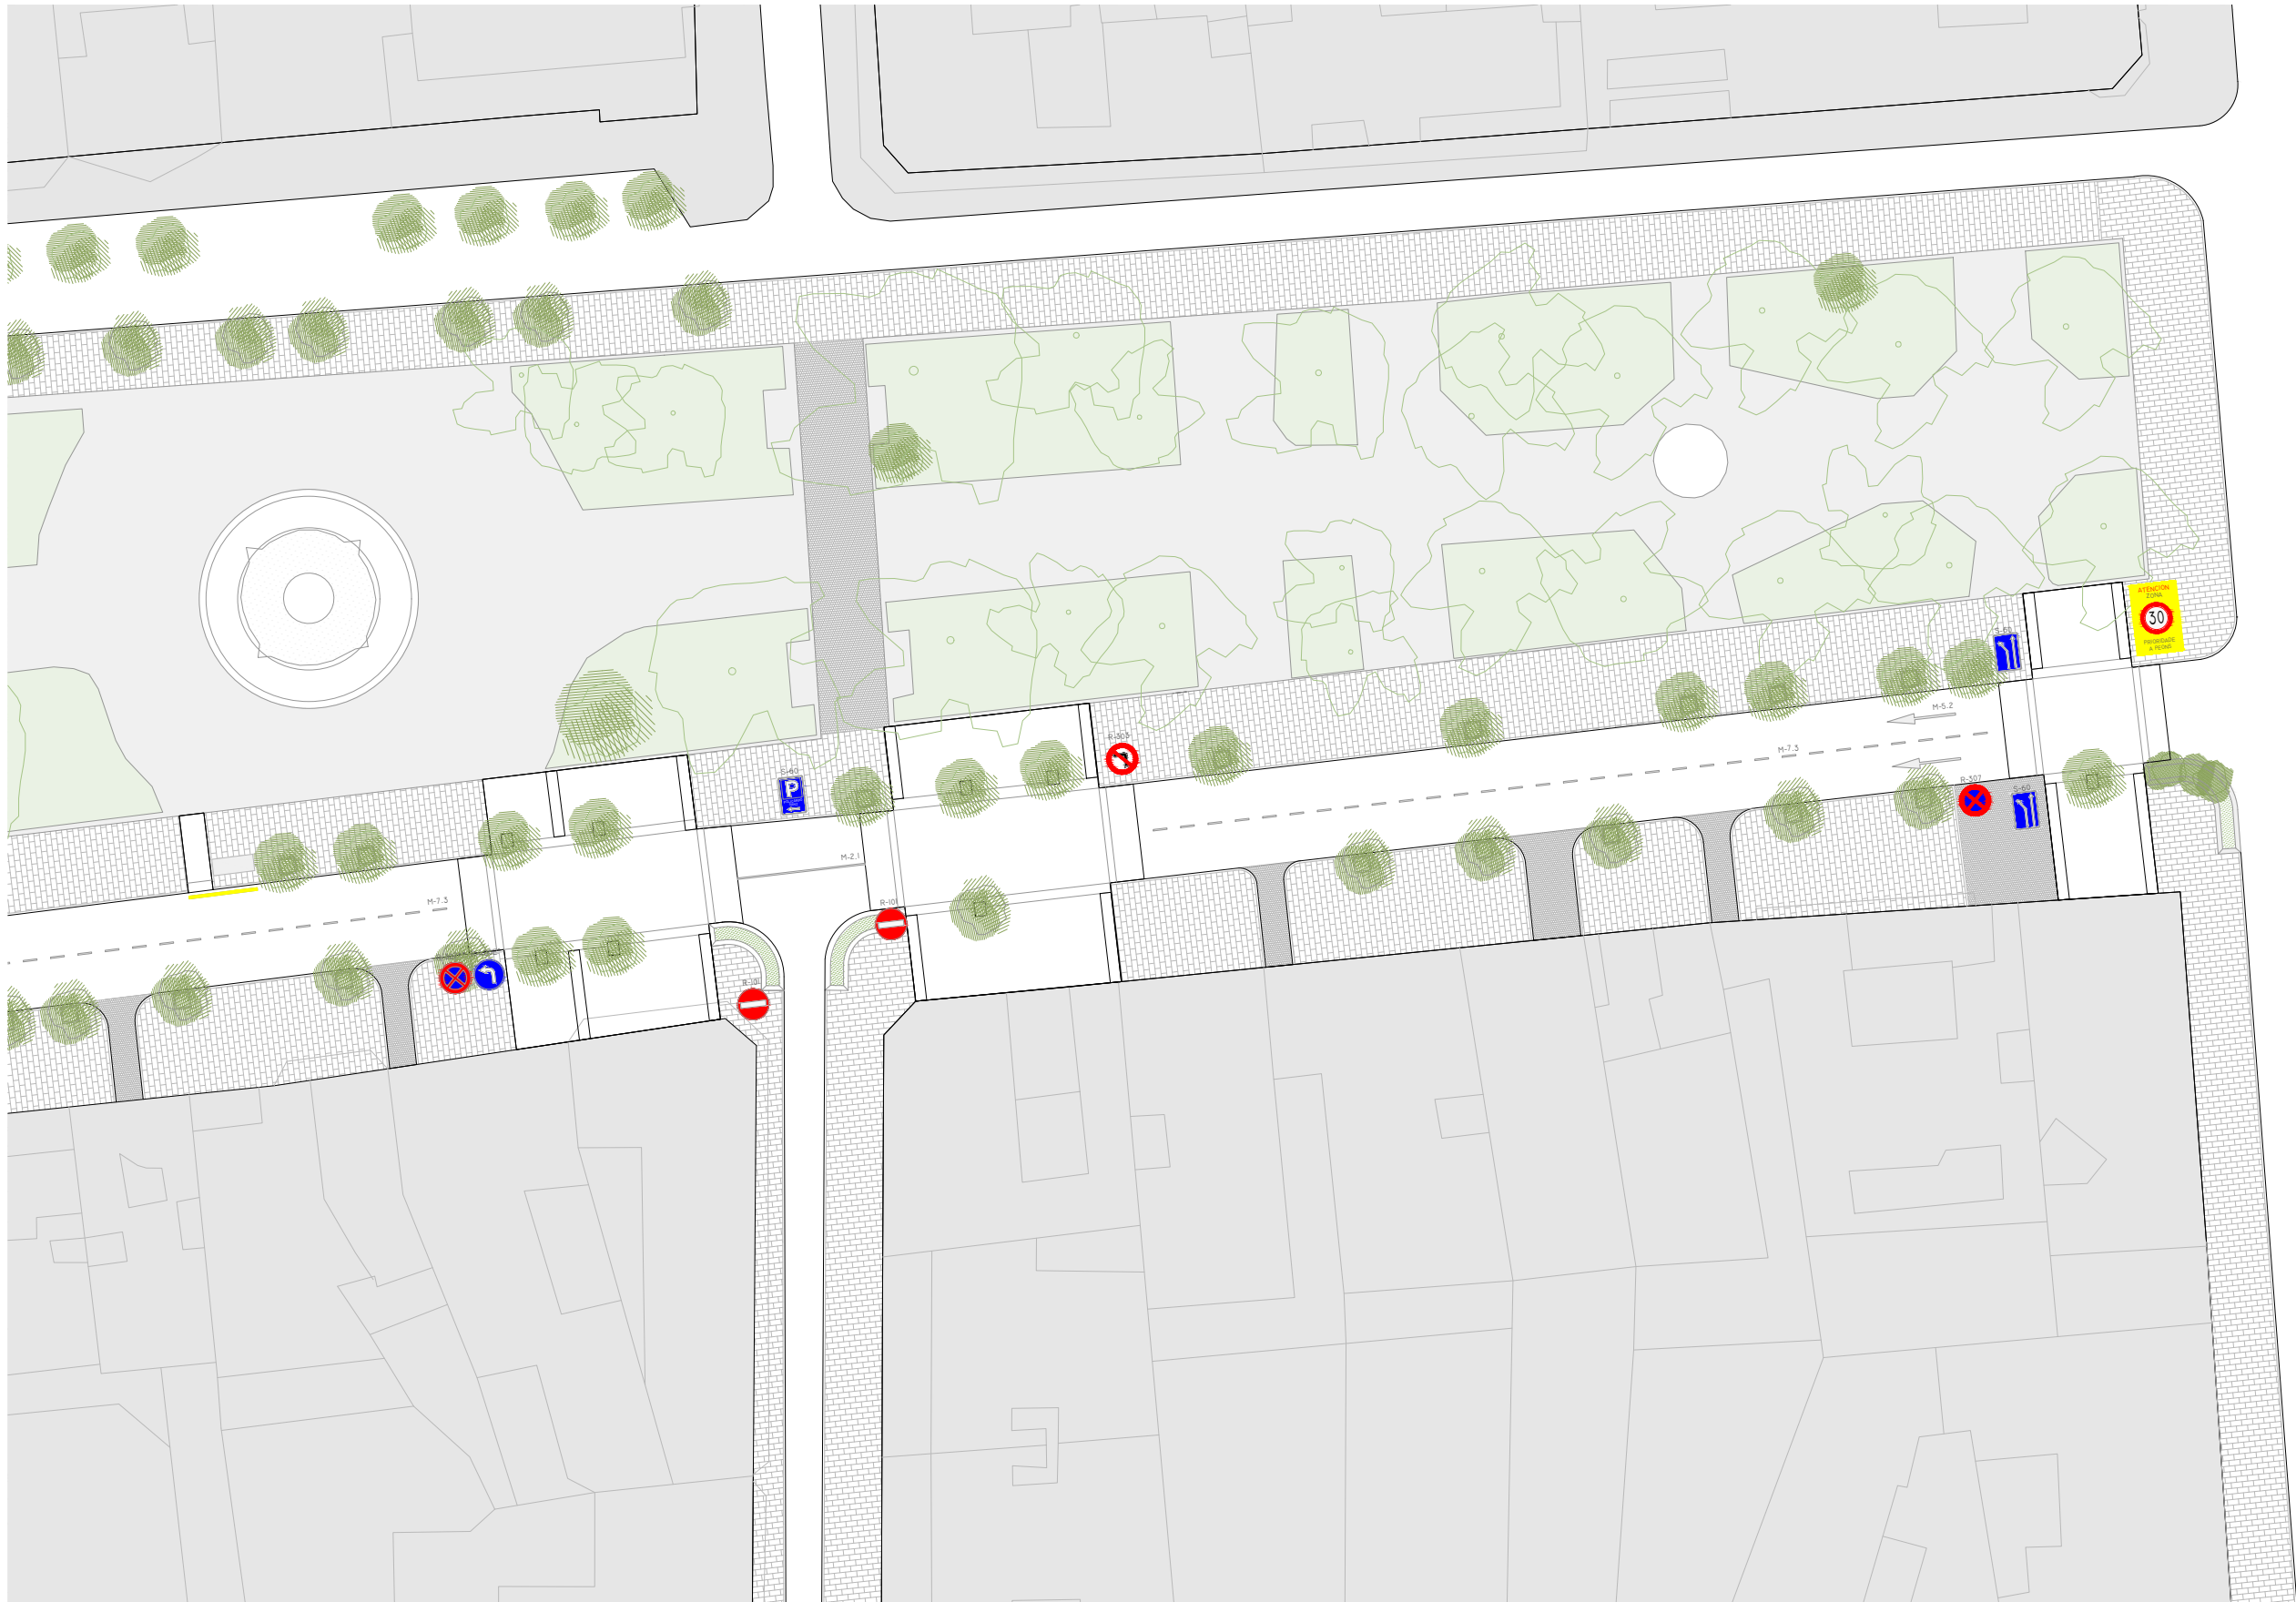

PLANTA DE SEÑALIZACIÓN. HOJA 01-A.

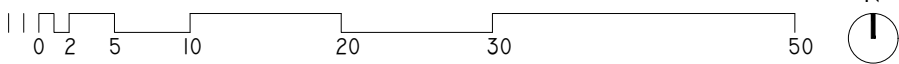

\* SEÑAL DESPLAZADA  
SOBRE SOPORTE ACTUAL  
\*\* SEÑAL DESPLAZADA  
SOBRE NUEVO SOPORTE

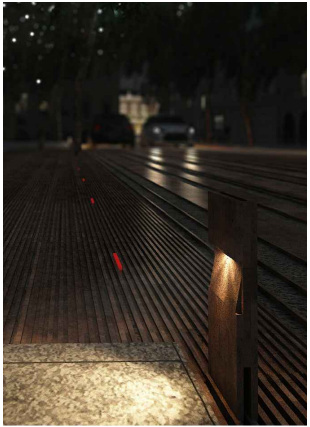

ARQUITECTO  
PABLO MENÉNDEZ PAZ  
COAG COL: 2829

REF. 19/16  
**ARQ.03**  
HOJA 02-B  
JULIO 2017  
PROYECTO BÁSICO Y DE EJECUCIÓN  
MEJORA DE LA  
PAVIMENTACIÓN EN LA CALLE  
GARCIA OLLOQUI Y PLAZA DE  
COMPOSTELA.

CONCELLERÍA  
DE FOMENTO  
CONCELLO  
DE VIGO



TÍTULO  
SEÑALIZACIÓN  
ESCALA  
1/500

NOTAS  
COTAS EN METROS  
CUALQUIER COTA INDICADA ESTÁ SUJETA A  
CONFIRMACIÓN EN OBRA

El presente documento es copia de su original. Su utilización total o parcial, así como la reproducción por cualquier sistema posible o cesión a terceros requerirá la previa autorización expresa, por escrito, de su autor, quedando en todo caso prohibida cualquier modificación unilateral del mismo. ©



PLANTA DE IMAGEN FINAL. HOJA 01-A.

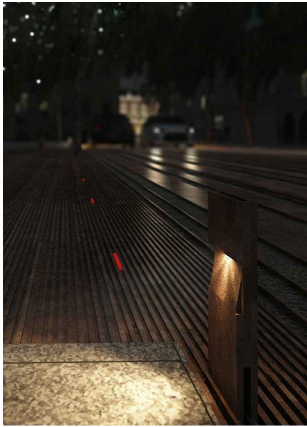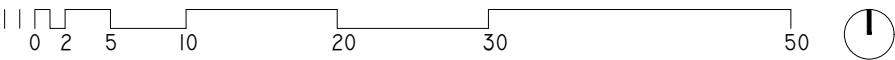

ARQUITECTO  
PABLO MENÉNDEZ PAZ  
COAG COL: 2829

REF. 19/16  
**ARQ.04**  
HOJA 01-A

JULIO 2017  
PROYECTO BÁSICO Y DE EJECUCIÓN  
MEJORA DE LA  
PAVIMENTACIÓN EN LA CALLE  
GARCIA OLLOQUI Y PLAZA DE  
COMPOSTELA.



TÍTULO  
IMAGEN FINAL

ESCALA  
1/500



NOTAS  
COTAS EN METROS  
CUALQUIER COTA INDICADA ESTÁ SUJETA A  
CONFIRMACIÓN EN OBRA

El presente documento es copia de su original. Su utilización total o parcial, así como la reproducción por cualquier sistema posible o cesión a terceros requerirá la previa autorización expresa, por escrito, de su autor, quedando en todo caso prohibida cualquier modificación unilateral del mismo. ©





PLANTA DE IMAGEN FINAL. HOJA 01-A.

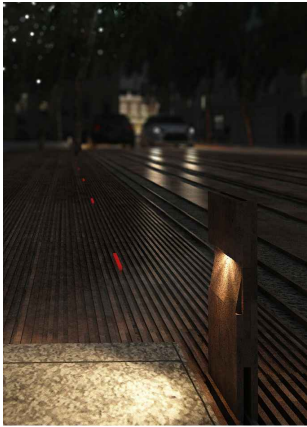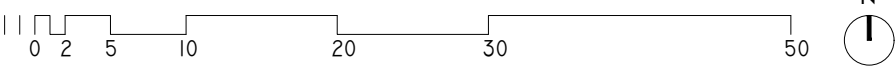

ARQUITECTO  
PABLO MENÉNDEZ PAZ  
COAG COL: 2829

REF. 19/16  
**ARQ.04**  
HOJA 02-A

JULIO 2017  
PROYECTO BÁSICO Y DE EJECUCIÓN  
MEJORA DE LA  
PAVIMENTACIÓN EN LA CALLE  
GARCIA OLLOQUI Y PLAZA DE  
COMPOSTELA.



TÍTULO  
SEÑALIZACIÓN

ESCALA  
1/500



NOTAS  
COTAS EN METROS  
CUALQUIER COTA INDICADA ESTÁ SUJETA A  
CONFIRMACIÓN EN OBRA

El presente documento es copia de su original. Su utilización total o parcial, así como la reproducción por cualquier sistema posible o cesión a terceros requerirá la previa autorización expresa, por escrito, de su autor, quedando en todo caso prohibida cualquier modificación unilateral del mismo. ©






PLANTA DE IMAGEN FINAL. HOJA 01-A.

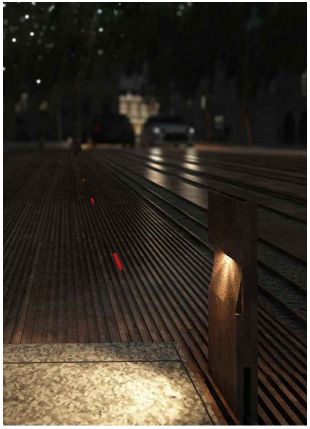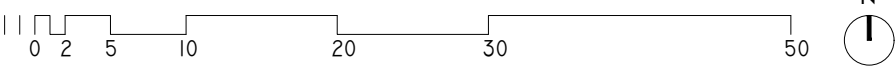

ARQUITECTO  
PABLO MENÉNDEZ PAZ  
COAG COL: 2829

FIRMA

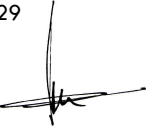

REF. 19/16

# ARQ.04

HOJA 02-B

JULIO 2017  
PROYECTO BÁSICO Y DE EJECUCIÓN  
MEJORA DE LA  
PAVIMENTACIÓN EN LA CALLE  
GARCIA OLLQUI Y PLAZA DE  
COMPOSTELA.



PROPIEDAD

TÍTULO  
SEÑALIZACIÓN

ESCALA

1/500

NOTAS


FECHA

COTAS EN METROS


CUALQUIER COTA INDICADA ESTÁ SUJETA A  
CONFIRMACIÓN EN OBRA

El presente documento es copia de su original. Su utilización total o parcial, así como la reproducción por cualquier sistema posible o cesión a terceros requerirá la previa autorización expresa, por escrito, de su autor, quedando en todo caso prohibida cualquier modificación unilateral del mismo. ©



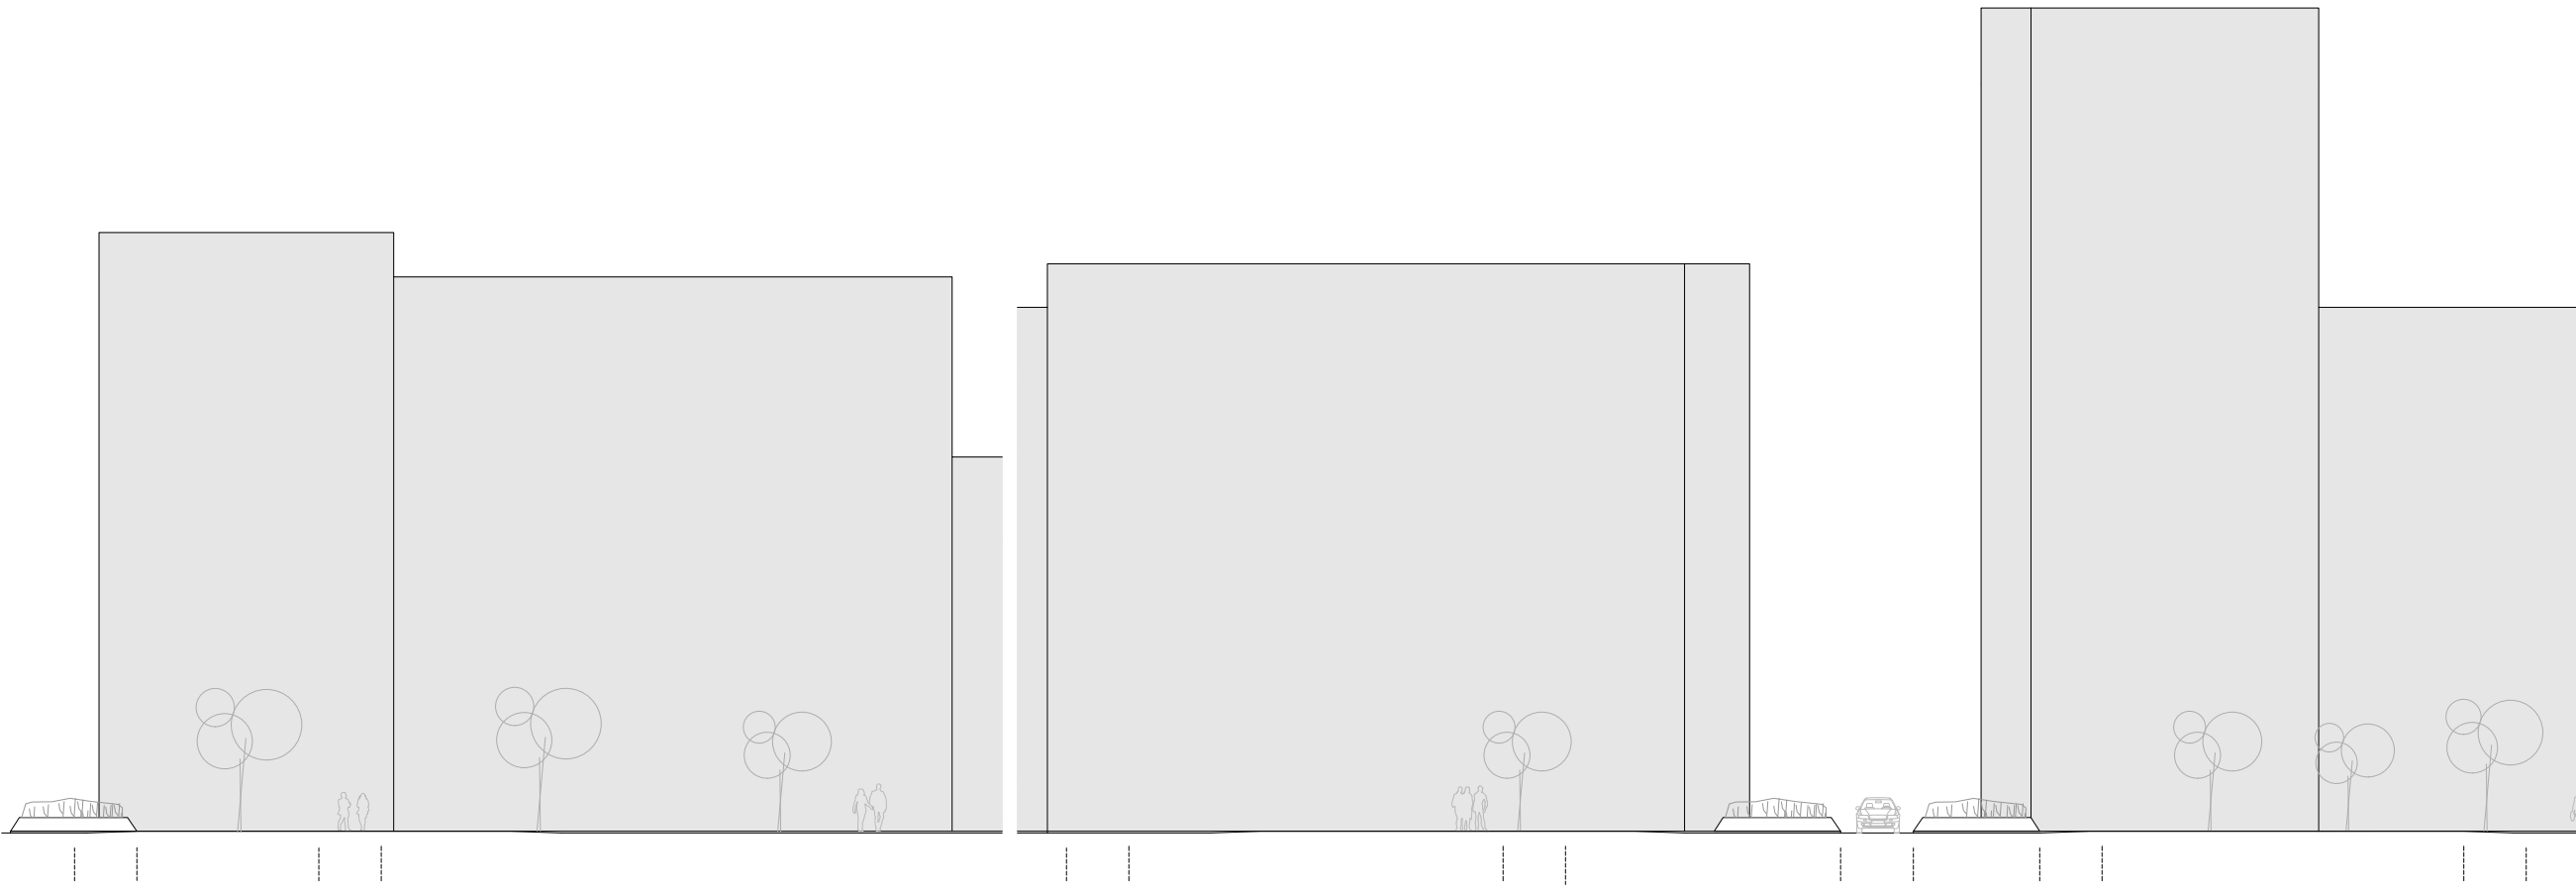


SECCIÓN LONGITUDINAL A-A'

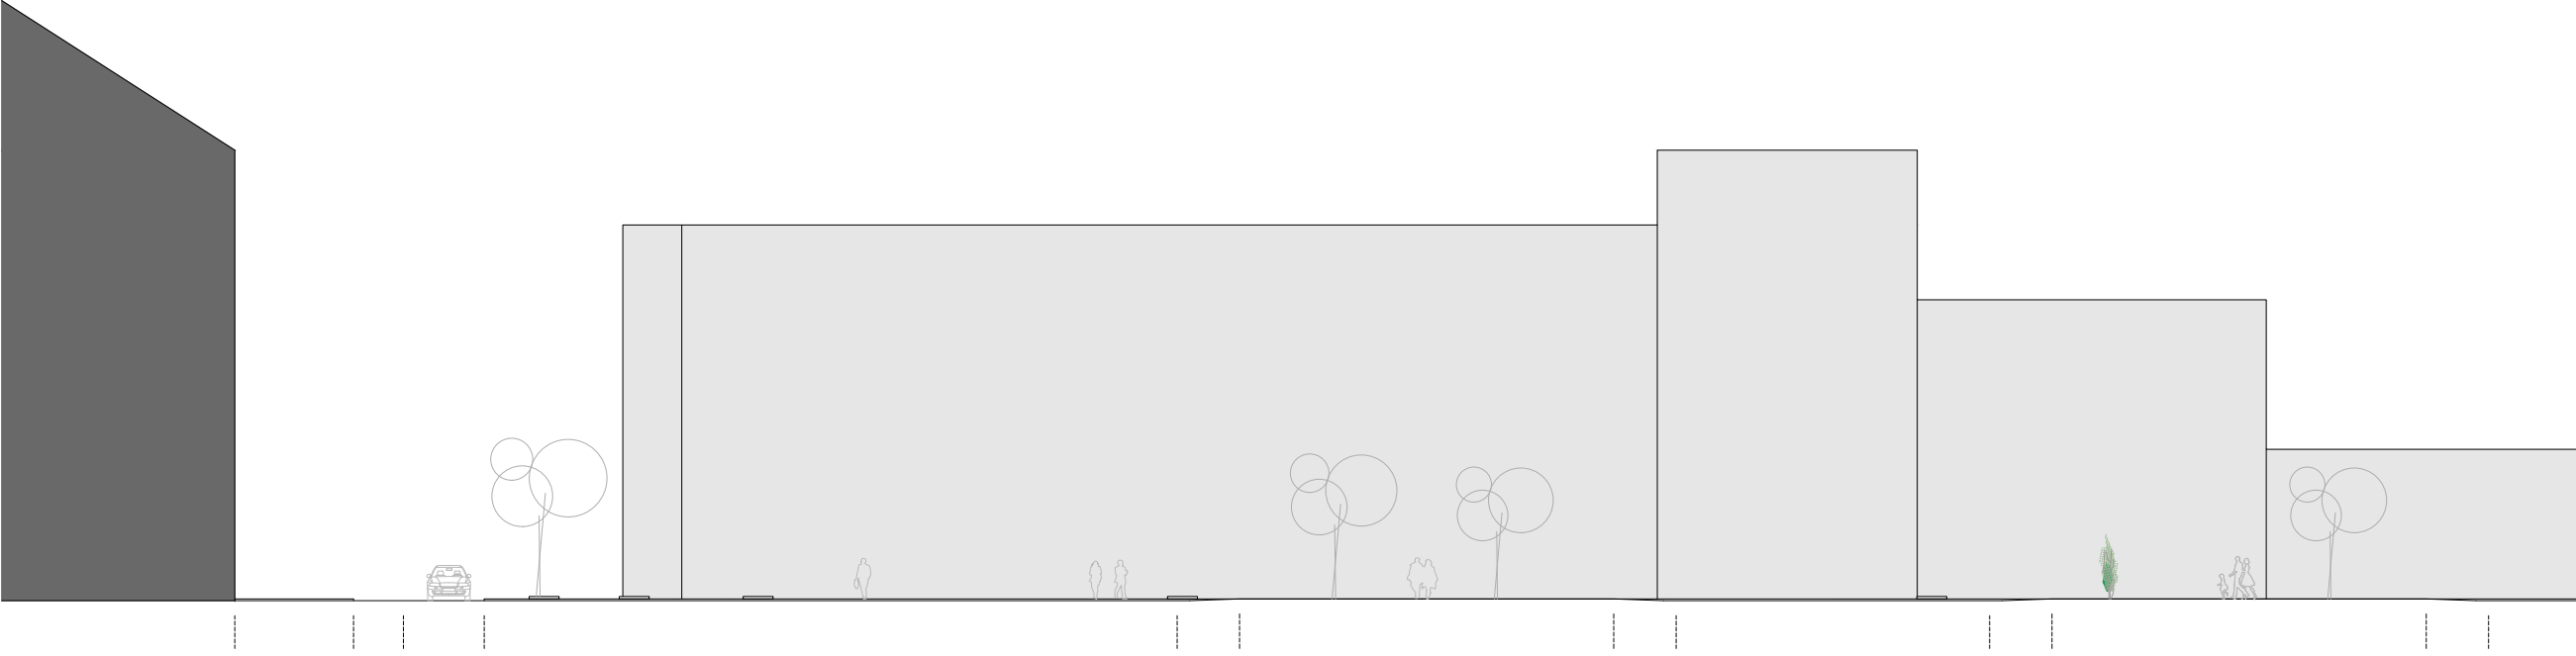

SECCIÓN LONGITUDINAL B-B'

HOJA 01-A

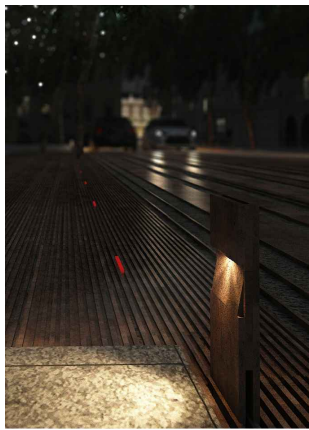

ARQUITECTO  
PABLO MENÉNDEZ PAZ  
COAG COL: 2829

REF. 19/16  
**ARQ.05**  
HOJA 01-A  
JULIO 2017  
PROYECTO BÁSICO Y DE EJECUCIÓN  
MEJORA DE LA  
PAVIMENTACIÓN EN LA CALLE  
GARCIA OLLOQUI Y PLAZA DE  
COMPOSTELA.




TÍTULO  
SECCIONES  
LONGITUDINALES  
ESCALA  
1/500


NOTAS	FECHA
COTAS EN METROS.	
CUALQUIER COTA INDICADA ESTÁ SUJETA A CONFIRMACIÓN EN OBRA	

El presente documento es copia de su original. Su utilización total o parcial, así como la reproducción por cualquier sistema posible o cesión a terceros requerirá la previa autorización expresa, por escrito, de su autor, quedando en todo caso prohibida cualquier modificación unilateral del mismo. ©



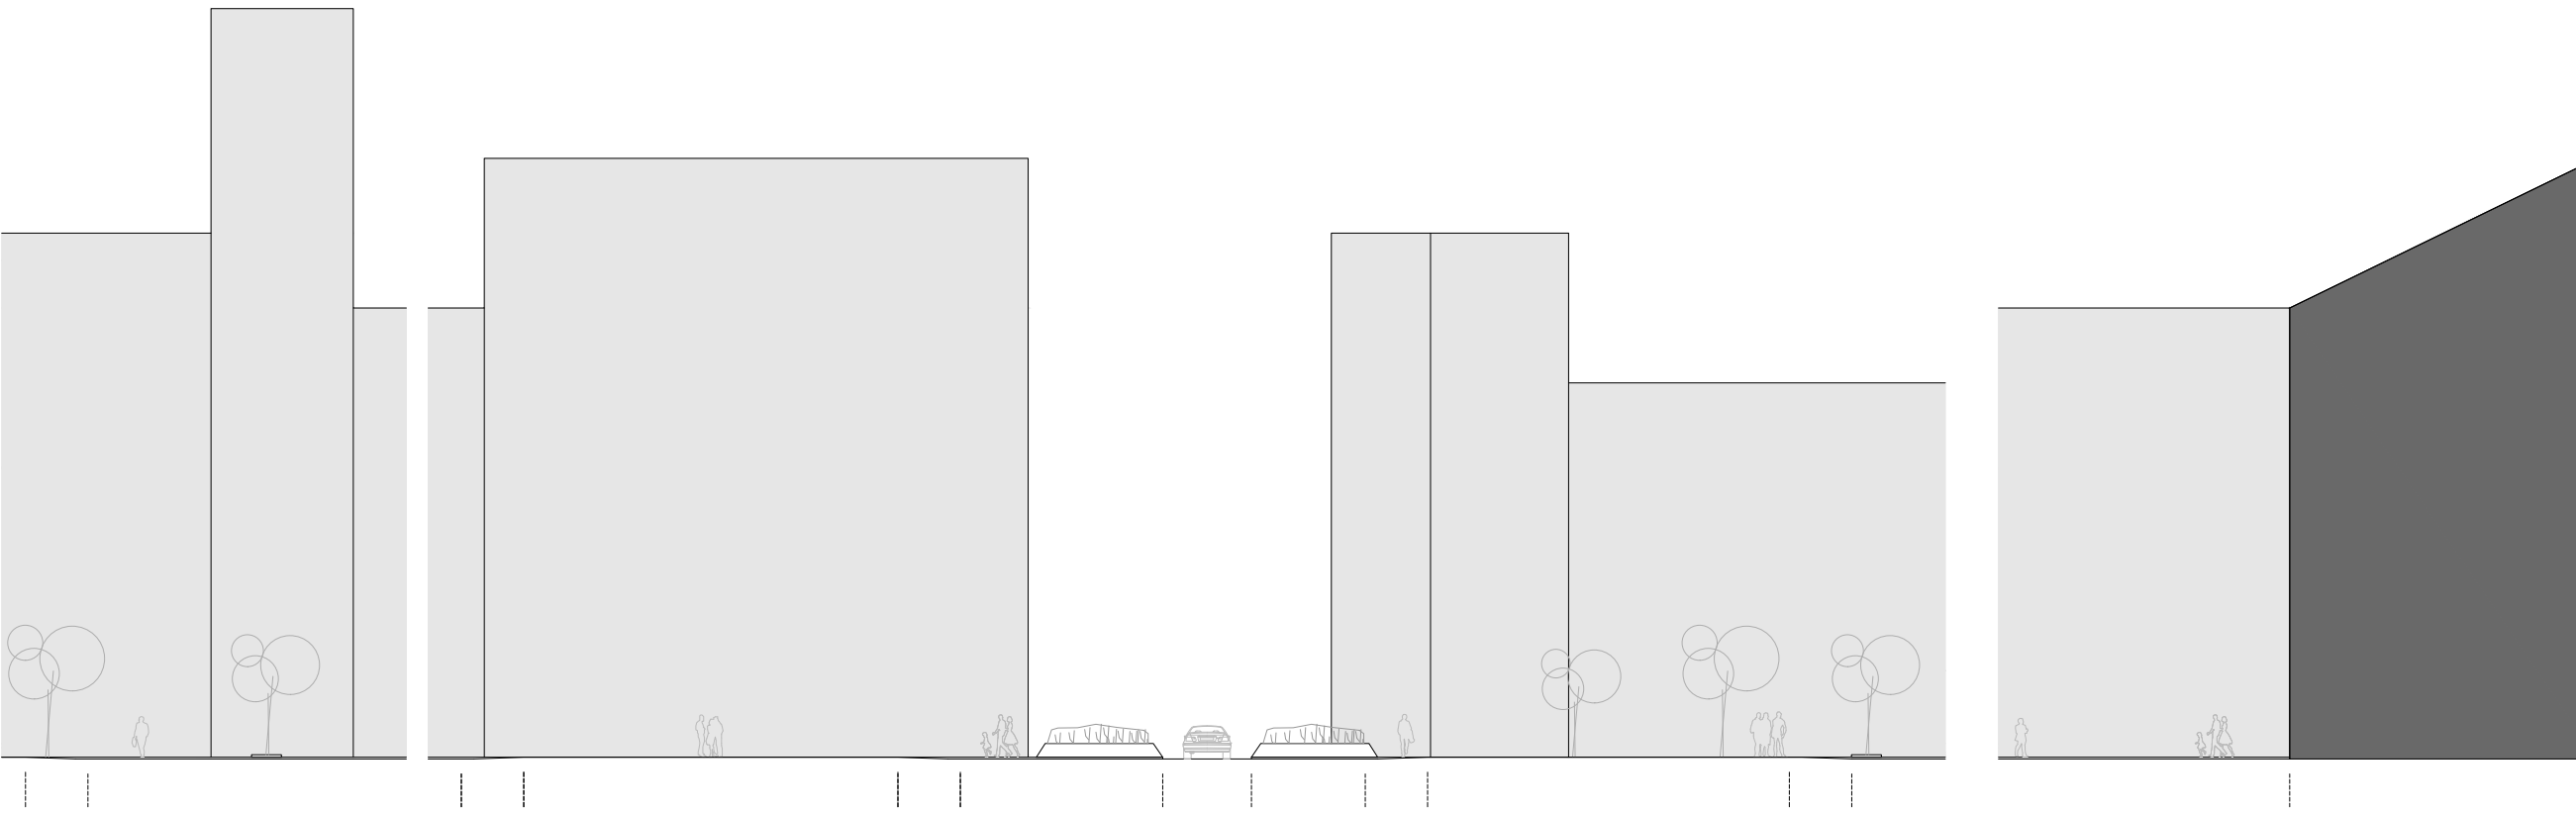


SECCIÓN LONGITUDINAL A-A'

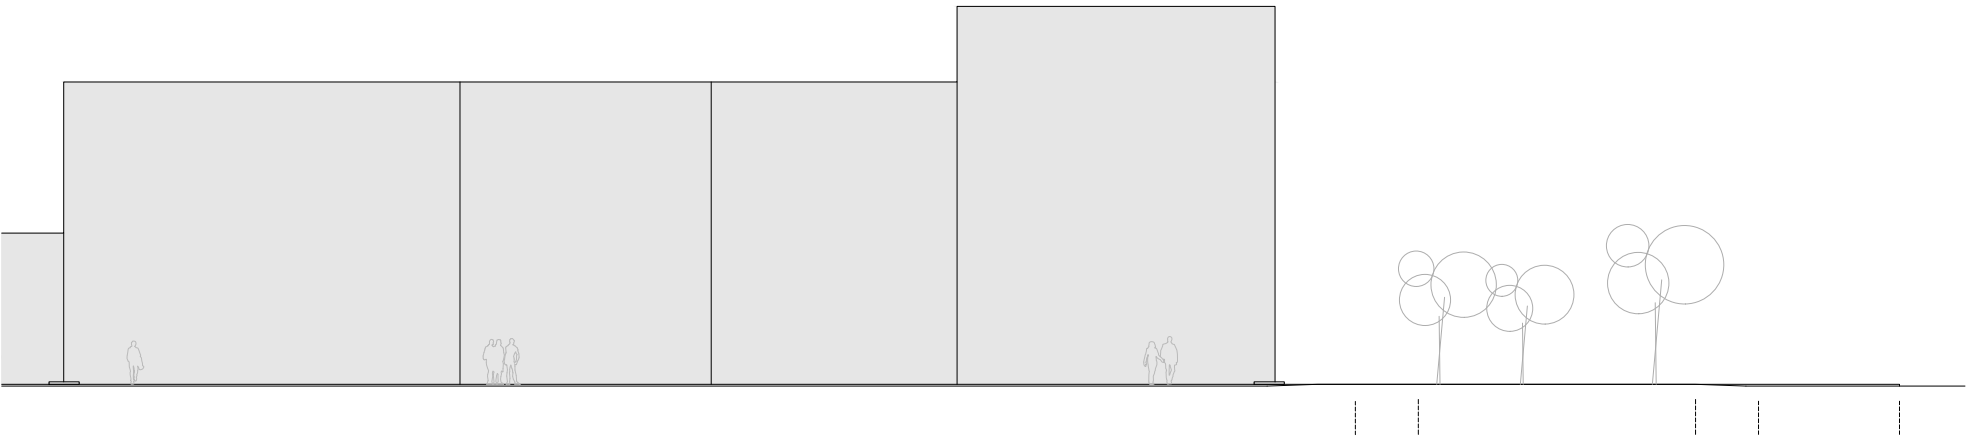

SECCIÓN LONGITUDINAL B-B'

HOJA 01-A

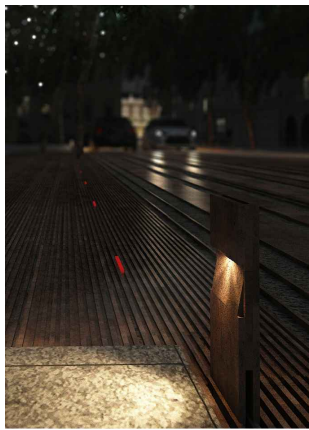

ARQUITECTO  
PABLO MENÉNDEZ PAZ  
COAG COL: 2829

FIRMA

REF. 19/16

**ARQ.05**  
HOJA 01-B

JULIO 2017  
PROYECTO BÁSICO Y DE EJECUCIÓN  
MEJORA DE LA  
PAVIMENTACIÓN EN LA CALLE  
GARCIA OLLOQUI Y PLAZA DE  
COMPOSTELA.



PROPIEDAD

TÍTULO  
PLANTA GENERAL

ESCALA

1/1000


NOTAS

FECHA


COTAS EN METROS

CUALQUIER COTA INDICADA ESTÁ SUJETA A  
CONFIRMACIÓN EN OBRA


El presente documento es copia de su original. Su utilización total o parcial, así como la reproducción por cualquier sistema posible o cesión a terceros requerirá la previa autorización expresa, por escrito, de su autor, quedando en todo caso prohibida cualquier modificación unilateral del mismo. ©

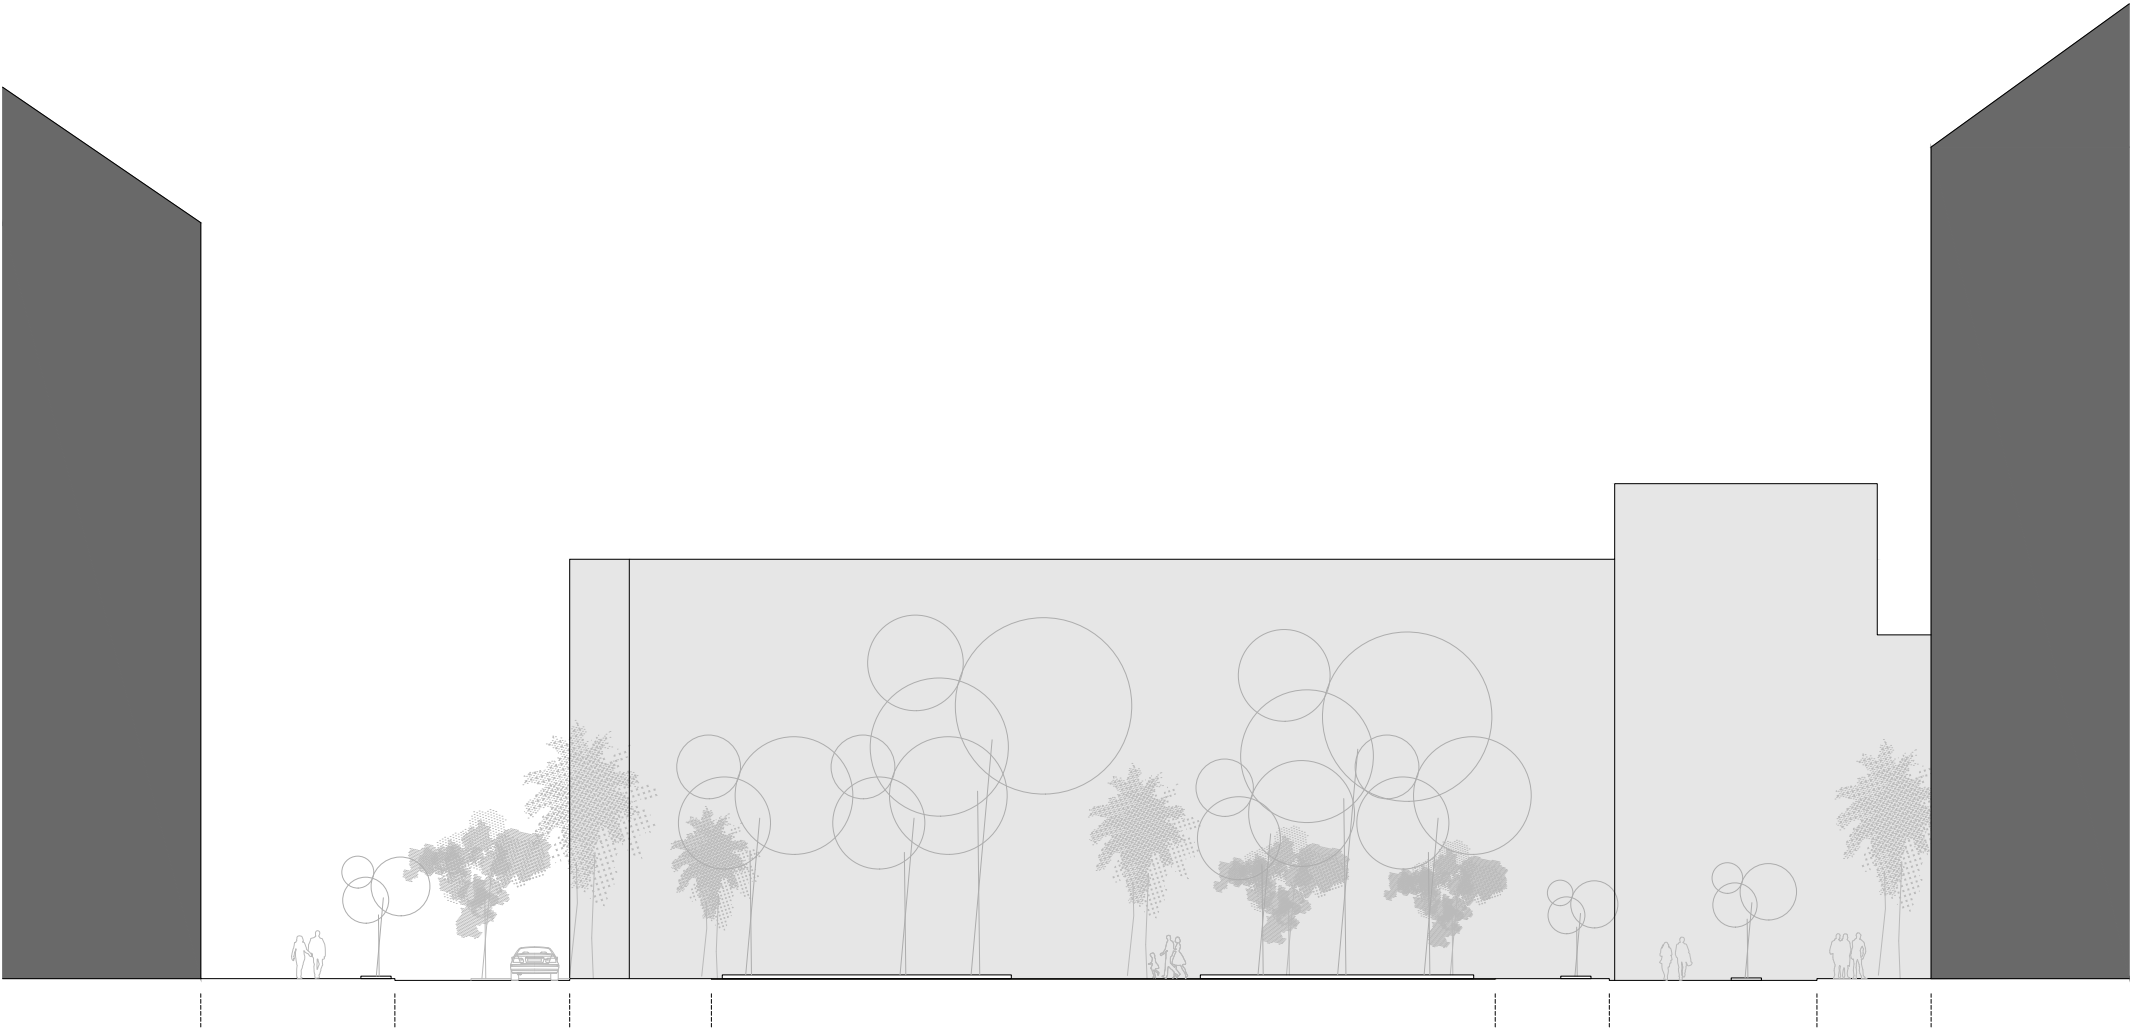


SECCIÓN LONGITUDINAL C-C'

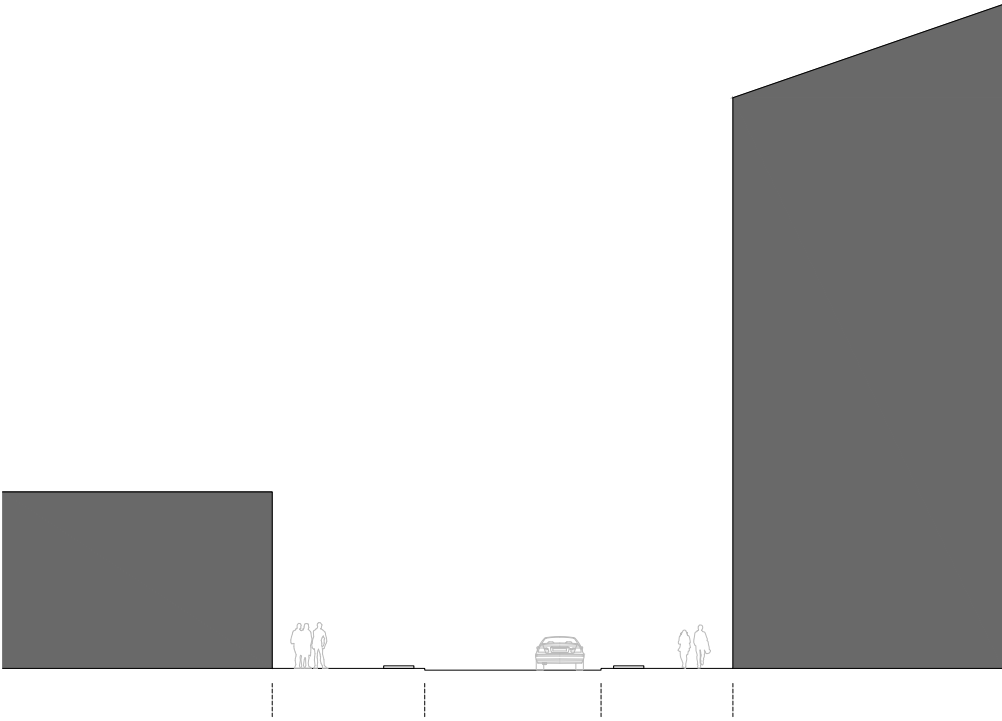

SECCIÓN LONGITUDINAL D-D'

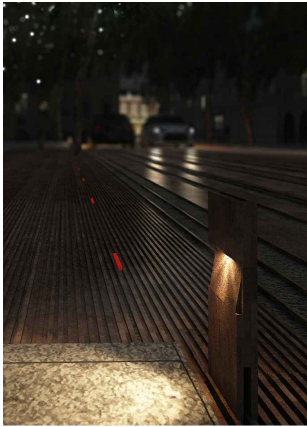

ARQUITECTO  
PABLO MENÉNDEZ PAZ  
COAG COL: 2829

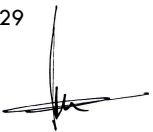

REF. 19/16  
**ARQ.06**  
JULIO 2017  
PROYECTO BÁSICO Y DE EJECUCIÓN  
MEJORA DE LA  
PAVIMENTACIÓN EN LA CALLE  
GARCIA OLLOQUI Y PLAZA DE  
COMPOSTELA.

CONCELLERÍA DE FOMENTO  
CONCELLO DE VIGO

TÍTULO  
SECCIONES TRANSVERSALES  
CC'-DD'

ESCALA  
1/500

NOTAS  
COTAS EN METROS  
CUALQUIER COTA INDICADA ESTÁ SUJETA A CONFIRMACIÓN EN OBRA

El presente documento es copia de su original. Su utilización total o parcial, así como la reproducción por cualquier sistema posible o cesión a terceros requerirá la previa autorización expresa, por escrito, de su autor, quedando en todo caso prohibida cualquier modificación unilateral del mismo. ©