

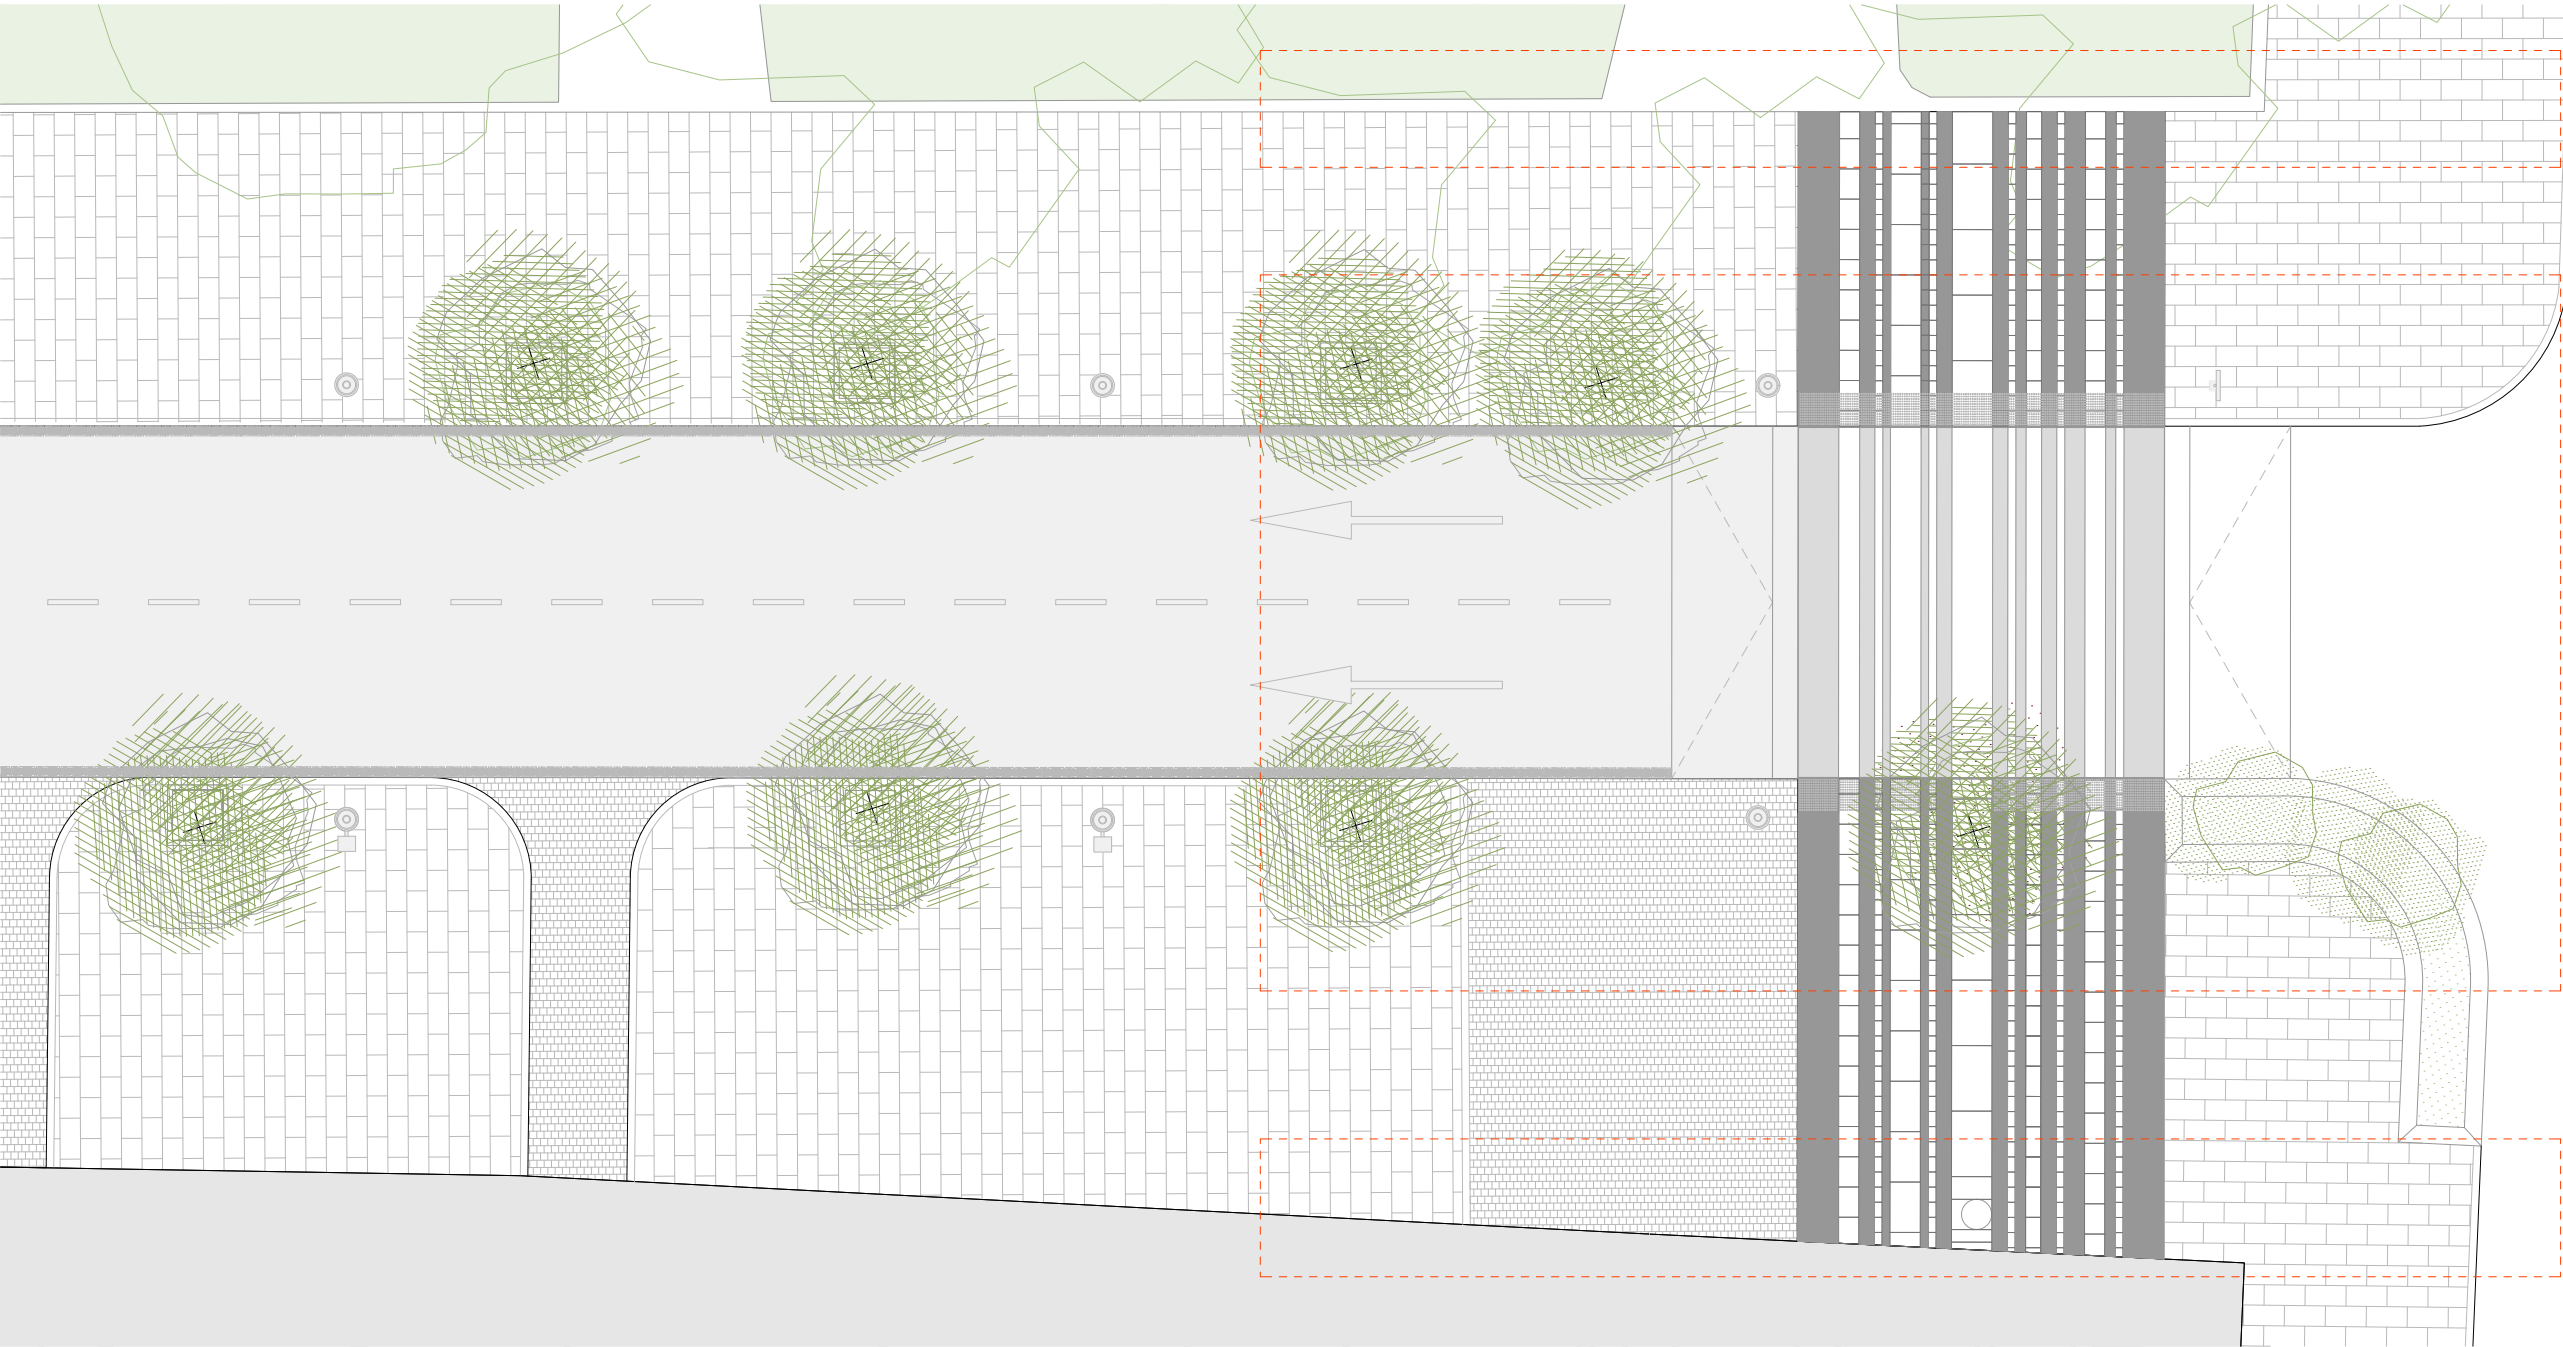


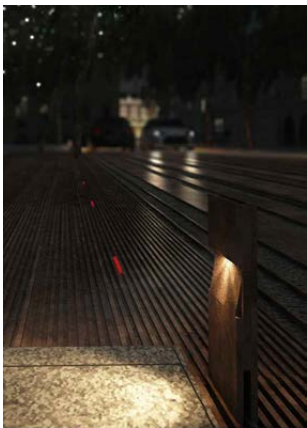

PLANTA DE SITUACIÓN

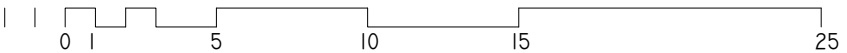

ARQUITECTO
PABLO MENÉNDEZ PAZ
COAG COL: 2829

FIRMA



REF. 19/16

CON.01

JULIO 2017

PROYECTO BÁSICO Y DE EJECUCIÓN

MEJORA DE LA
PAVIMENTACIÓN EN LA CALLE
GARCIA OLLOQUI Y PLAZA DE
COMPOSTELA.

CONCELLERÍA
DE FOMENTO

CONCELLO
DE VIGO



PROPIEDAD

TÍTULO
PASO DE PEATONES

ESCALA

1/150

PLANTA DE REPLANTEO
COTAS, PAVIMENTOS


NOTAS

FECHA

COTAS EN METROS

CUALQUIER COTA INDICADA ESTÁ SUJETA A
CONFIRMACIÓN EN OBRA

El presente documento es copia de su original. Su utilización total o parcial, así como la reproducción por cualquier sistema posible o cesión a terceros requerirá la previa autorización expresa, por escrito, de su autor, quedando en todo caso prohibida cualquier modificación unilateral del mismo. ©

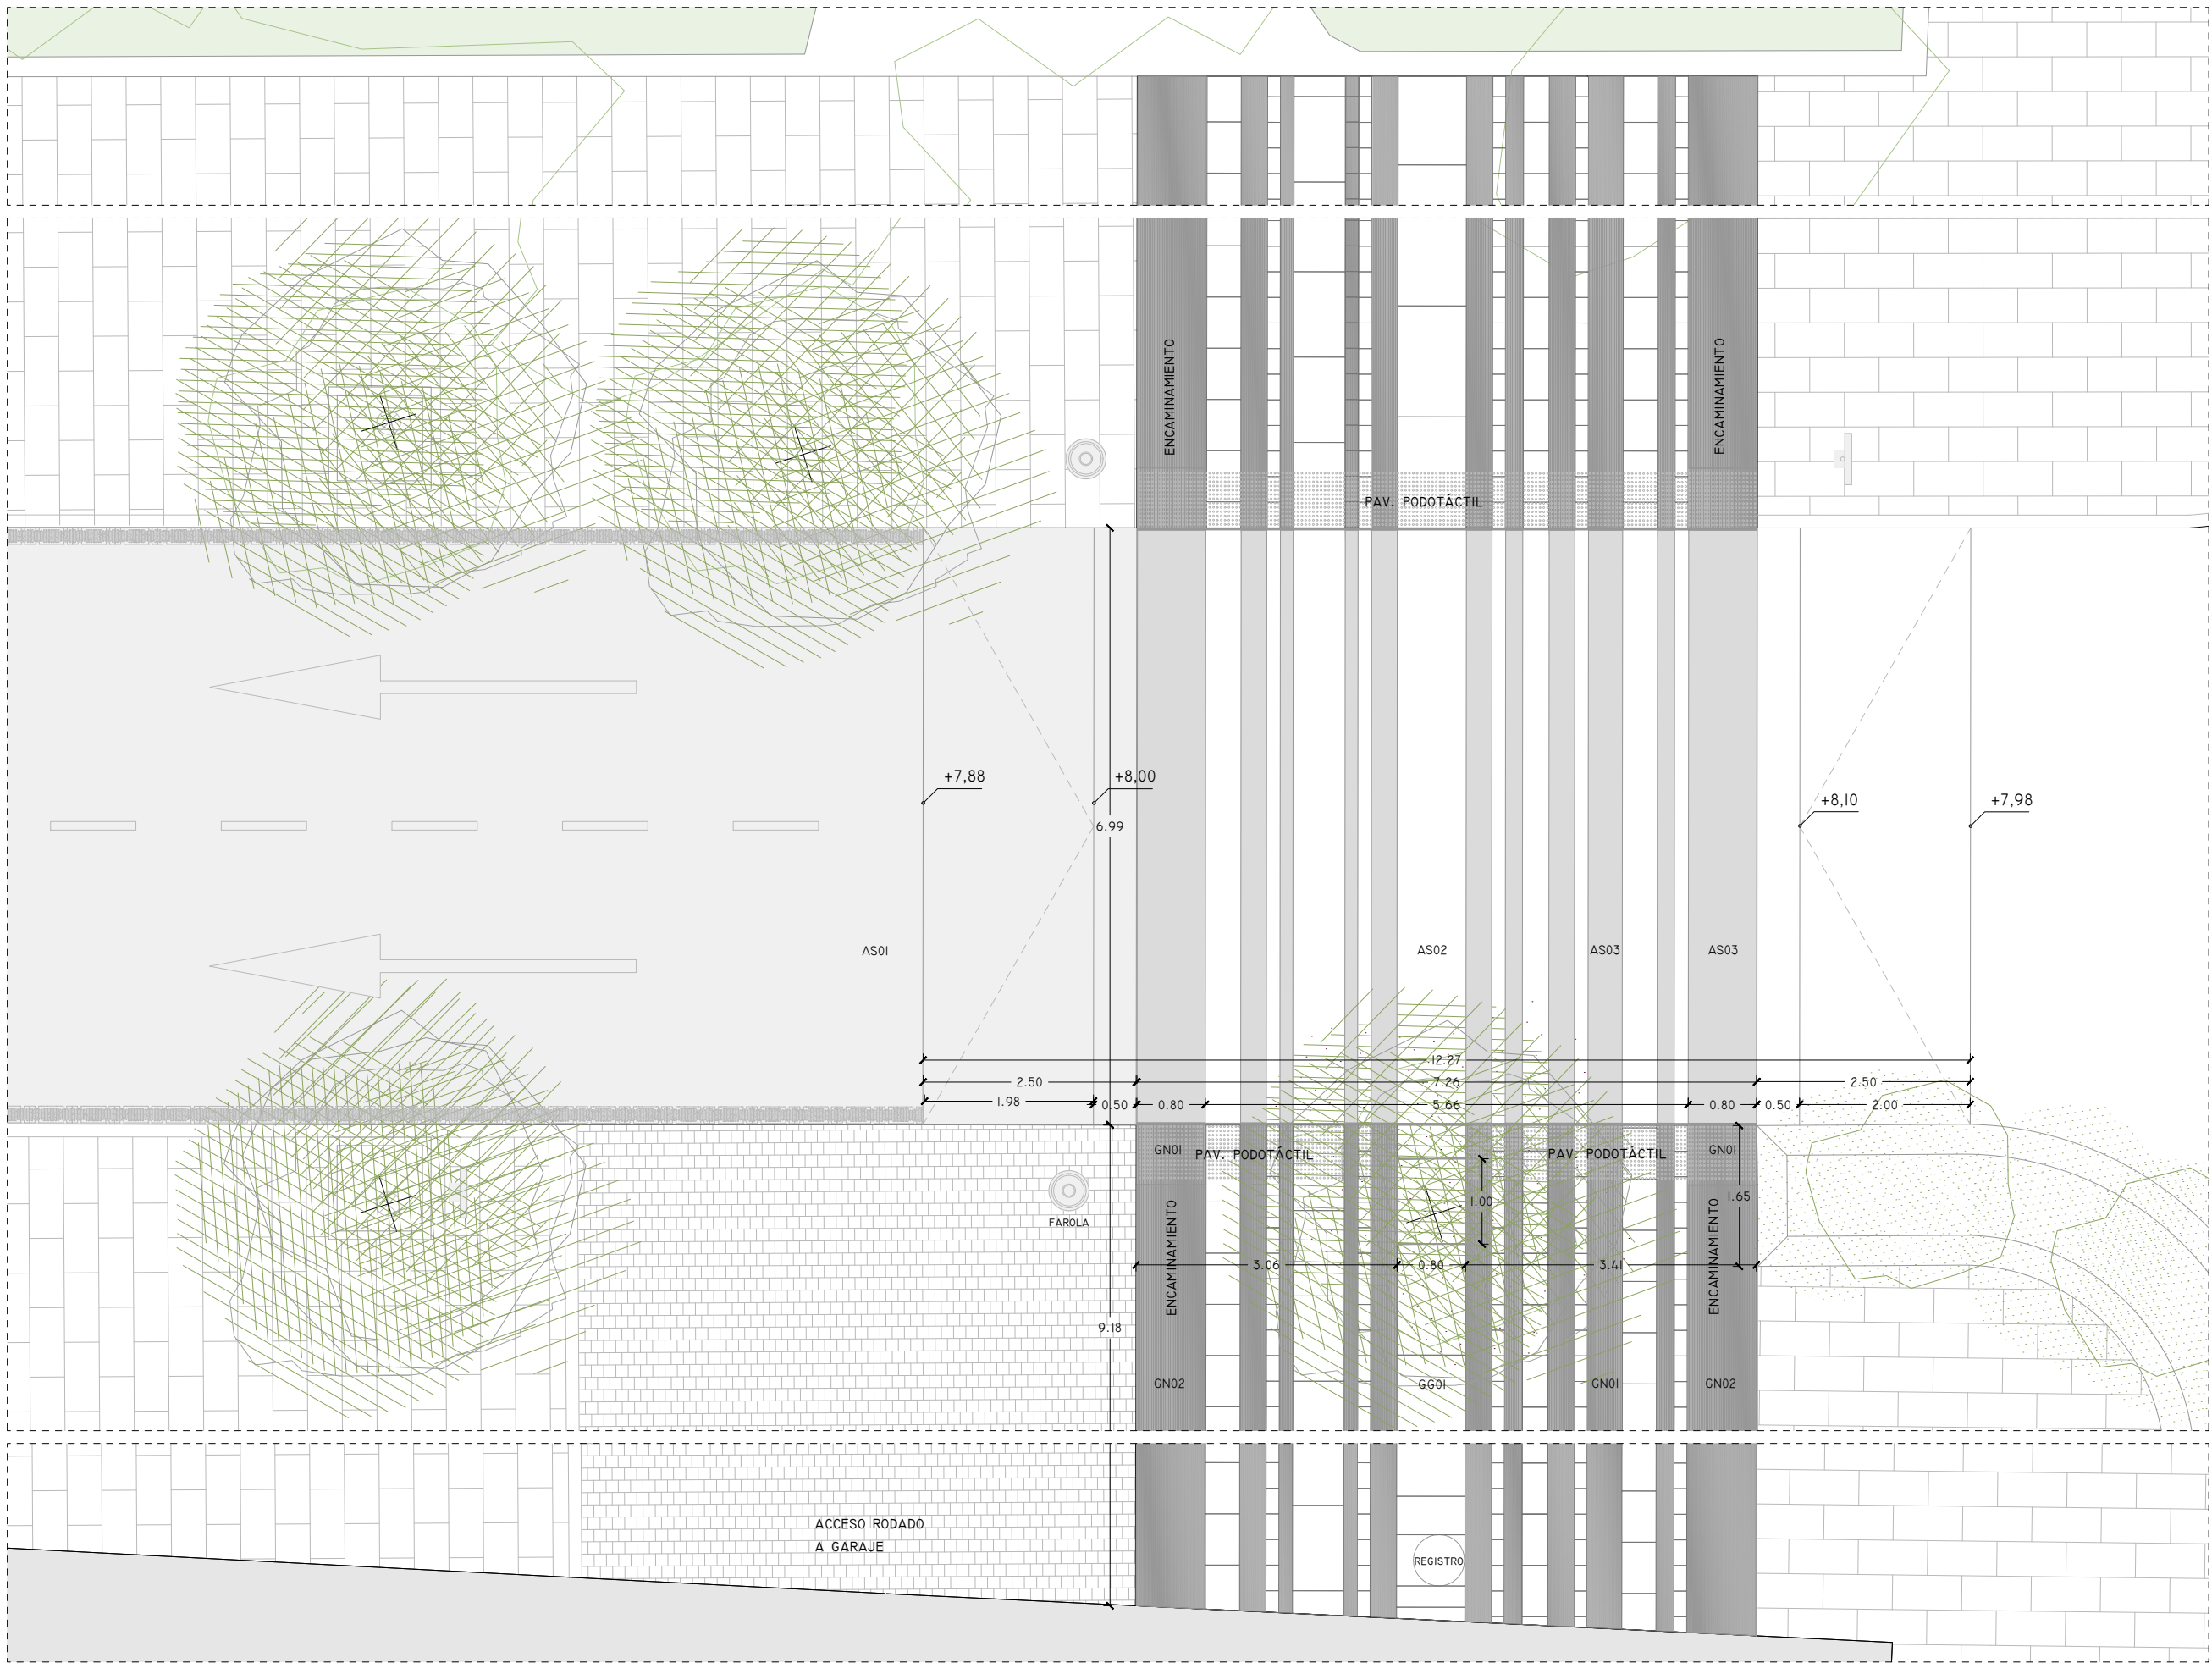

- ACABADOS EN ASFALTO:

AS01 - PAV. MEZCLA BITUMINOSA PULIDO CON ARIDO VISTO. COLOR OCRE CLARO. E=15cm (8+7).



AS02 - PAV. MEZCLA BITUMINOSA PULIDO CON ARIDO VISTO. COLOR OCRE MEDIO. E=15cm (8+7).

AS03 - MEZCLA BITUMINOSA PULIDO CON ARIDO VISTO. COLOR OCRE OSCURO. E=15cm (8+7).
- ACABADO EN GRANITO:

GG01 - LOSA DE GRANITO, GRIS ALBA. E: 6CM.

GN01 - BALDOSA GRANÍTICA NEGRO ANGOLA RANURADO P:5MM., E:6CM.

GN02 - BALDOSA GRANÍTICA NEGRO ANGOLA RANURADO P:10MM PARA FORMACIÓN DE ENCAMINAMIENTO. E:6CM.

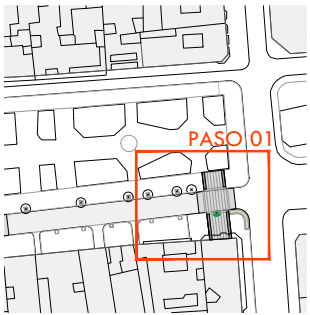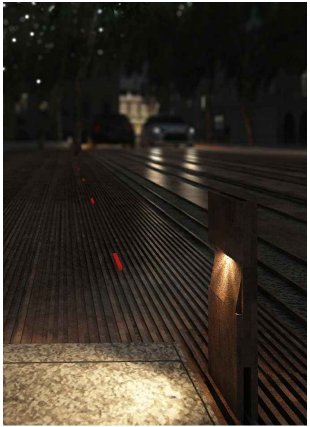

ARQUITECTO
PABLO MENÉNDEZ PAZ
COAG COL: 2829

REF. 19/16

CON.02

JULIO 2017

PROYECTO BÁSICO Y DE EJECUCIÓN

MEJORA DE LA PAVIMENTACIÓN EN LA CALLE GARCIA OLLOQUI Y PLAZA DE COMPOSTELA.

CONCELLERÍA DE FOMENTO
CONCELLO DE VIGO

TÍTULO
PASO DE PEATONES

ESCALA
1/75

PAVIMENTACIÓN DESPIECE, ENCUENTRO DE PAVIMENTOS




NOTAS
COTAS EN METROS

CUALQUIER COTA INDICADA ESTÁ SUJETA A CONFIRMACIÓN EN OBRA

El presente documento es copia de su original. Su utilización total o parcial, así como la reproducción por cualquier sistema posible o cesión a terceros requerirá la previa autorización expresa, por escrito, de su autor, quedando en todo caso prohibida cualquier modificación unilateral del mismo. ©



PLANTA DE SITUACIÓN

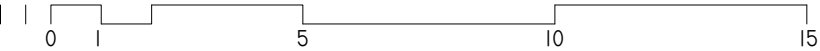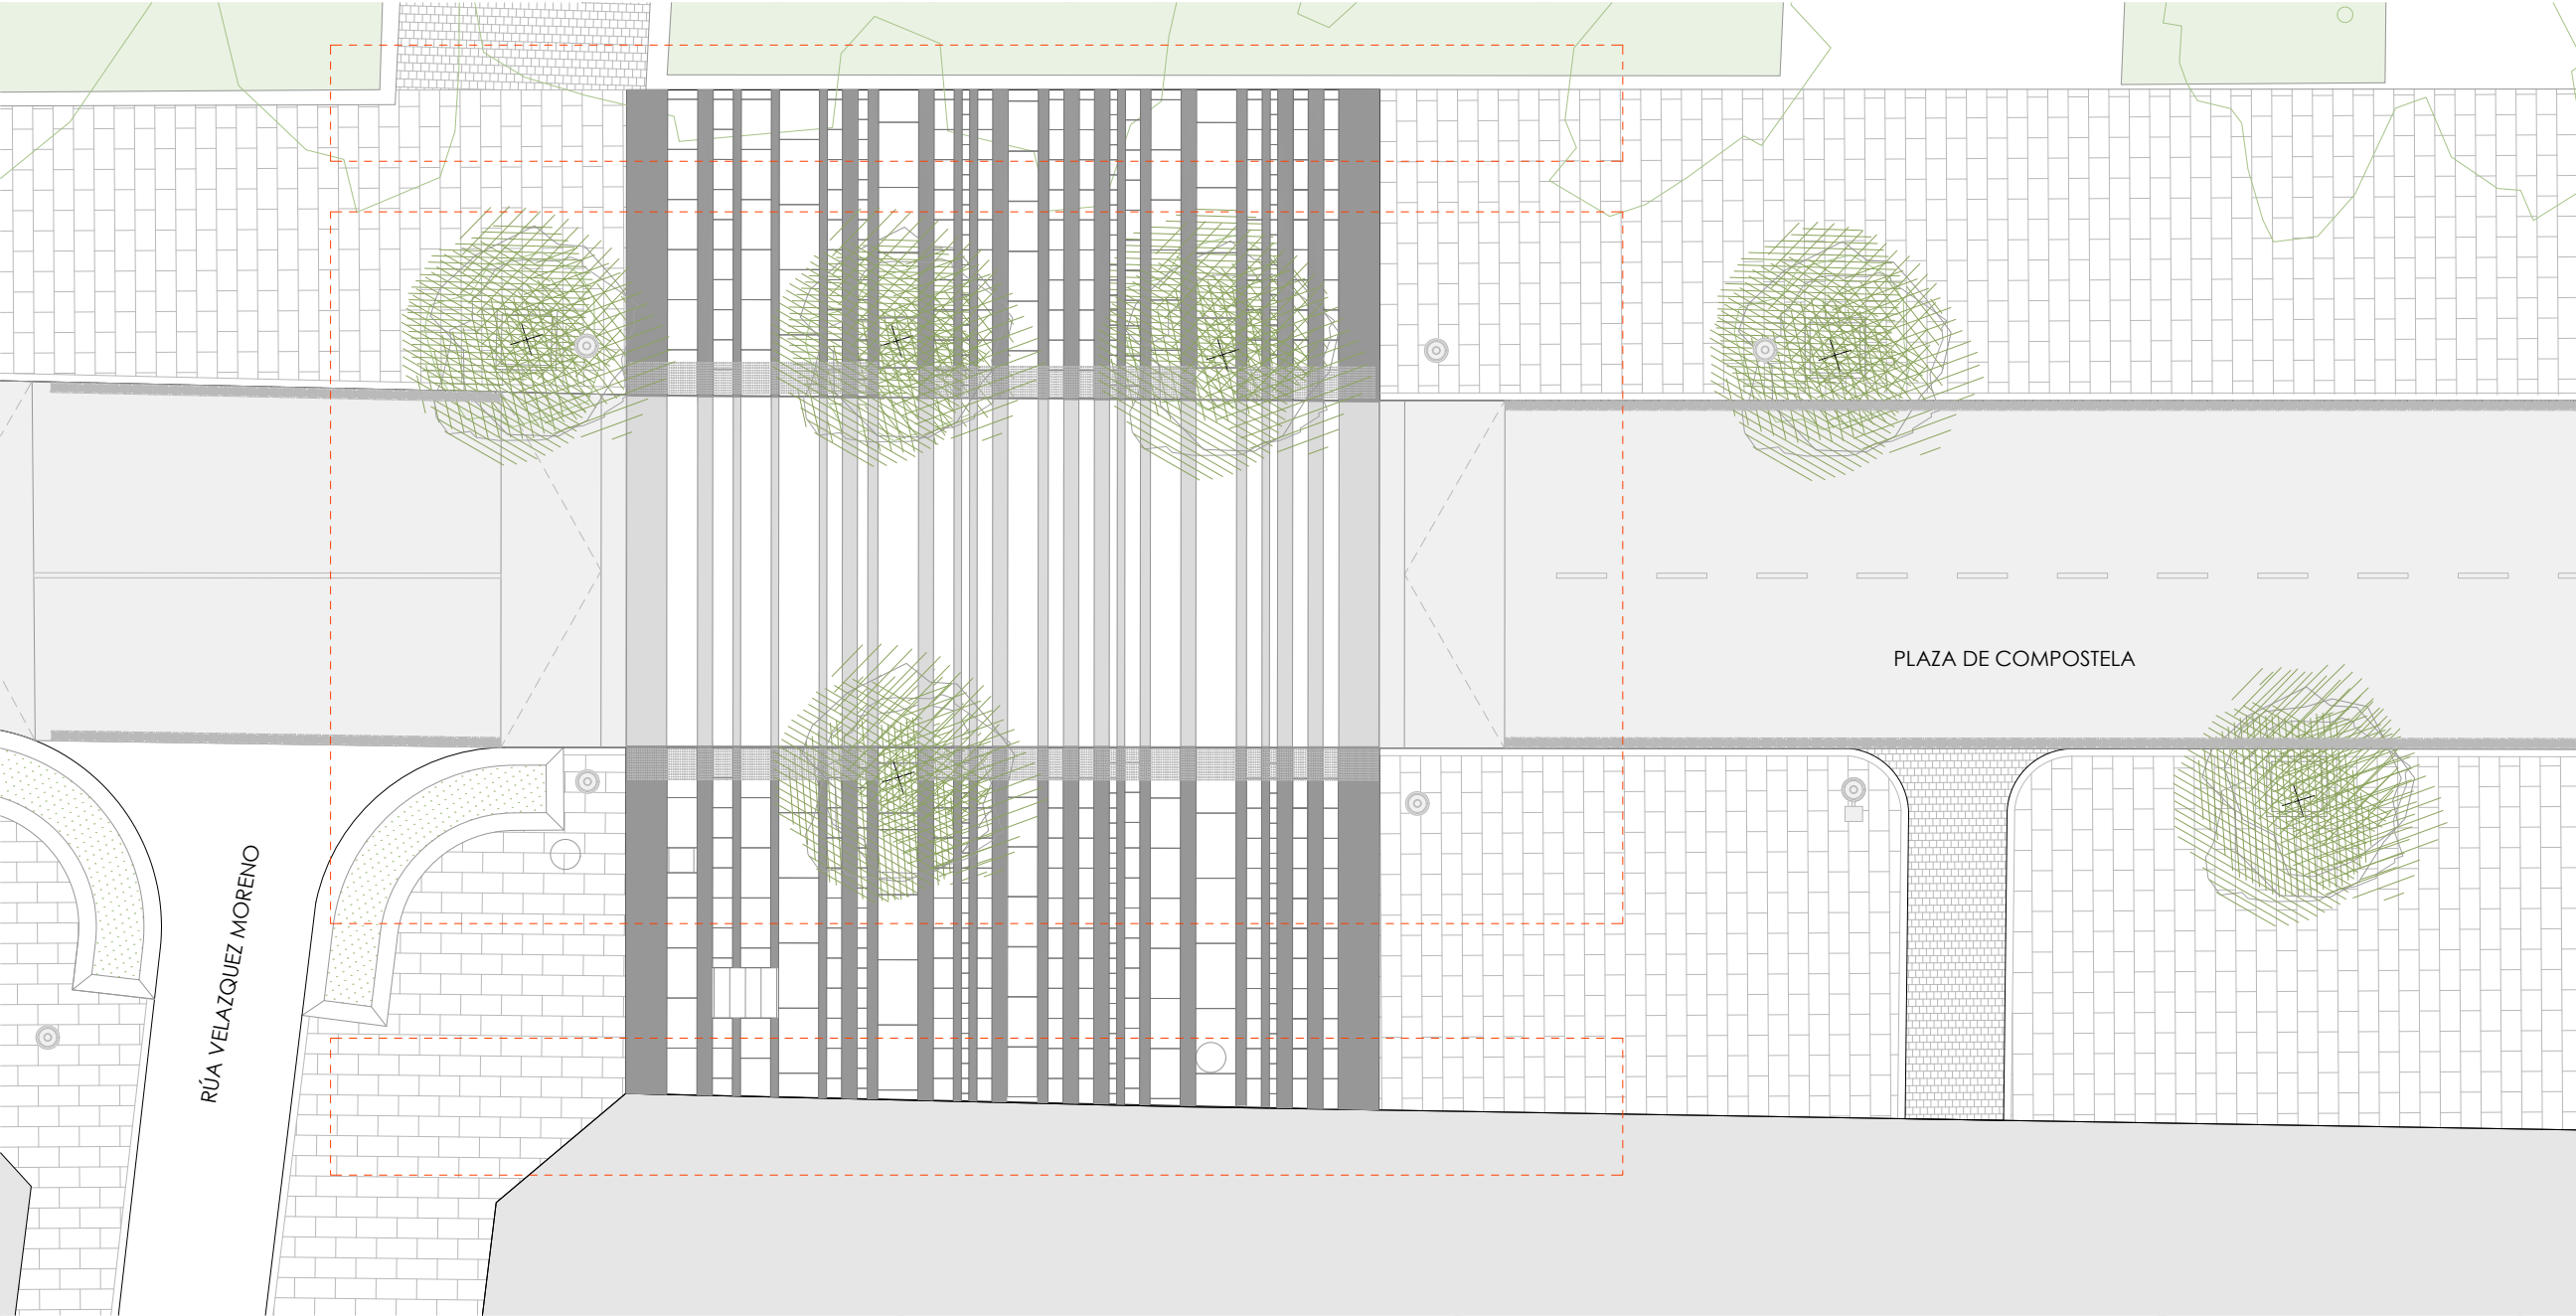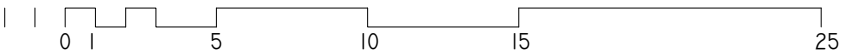

ARQUITECTO
PABLO MENÉNDEZ PAZ
COAG COL: 2829

FIRMA




REF. 19/16

CON.03

JULIO 2017

PROYECTO BÁSICO Y DE EJECUCIÓN

MEJORA DE LA
PAVIMENTACIÓN EN LA CALLE
GARCIA OLLOQUI Y PLAZA DE
COMPOSTELA.

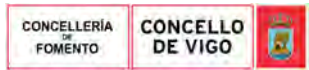

PROPIEDAD

TÍTULO
PASO DE PEATONES 02

ESCALA

1/150

PLANTA DE REPLANTEO
REPLANTEO, COTAS.


NOTAS

FECHA

COTAS EN METROS.

CUALQUIER COTA INDICADA ESTÁ SUJETA A
CONFIRMACIÓN EN OBRA



El presente documento es copia de su original. Su utilización total o parcial, así como la reproducción por cualquier sistema posible o cesión a terceros requerirá la previa autorización expresa, por escrito, de su autor, quedando en todo caso prohibida cualquier modificación unilateral del mismo. ©

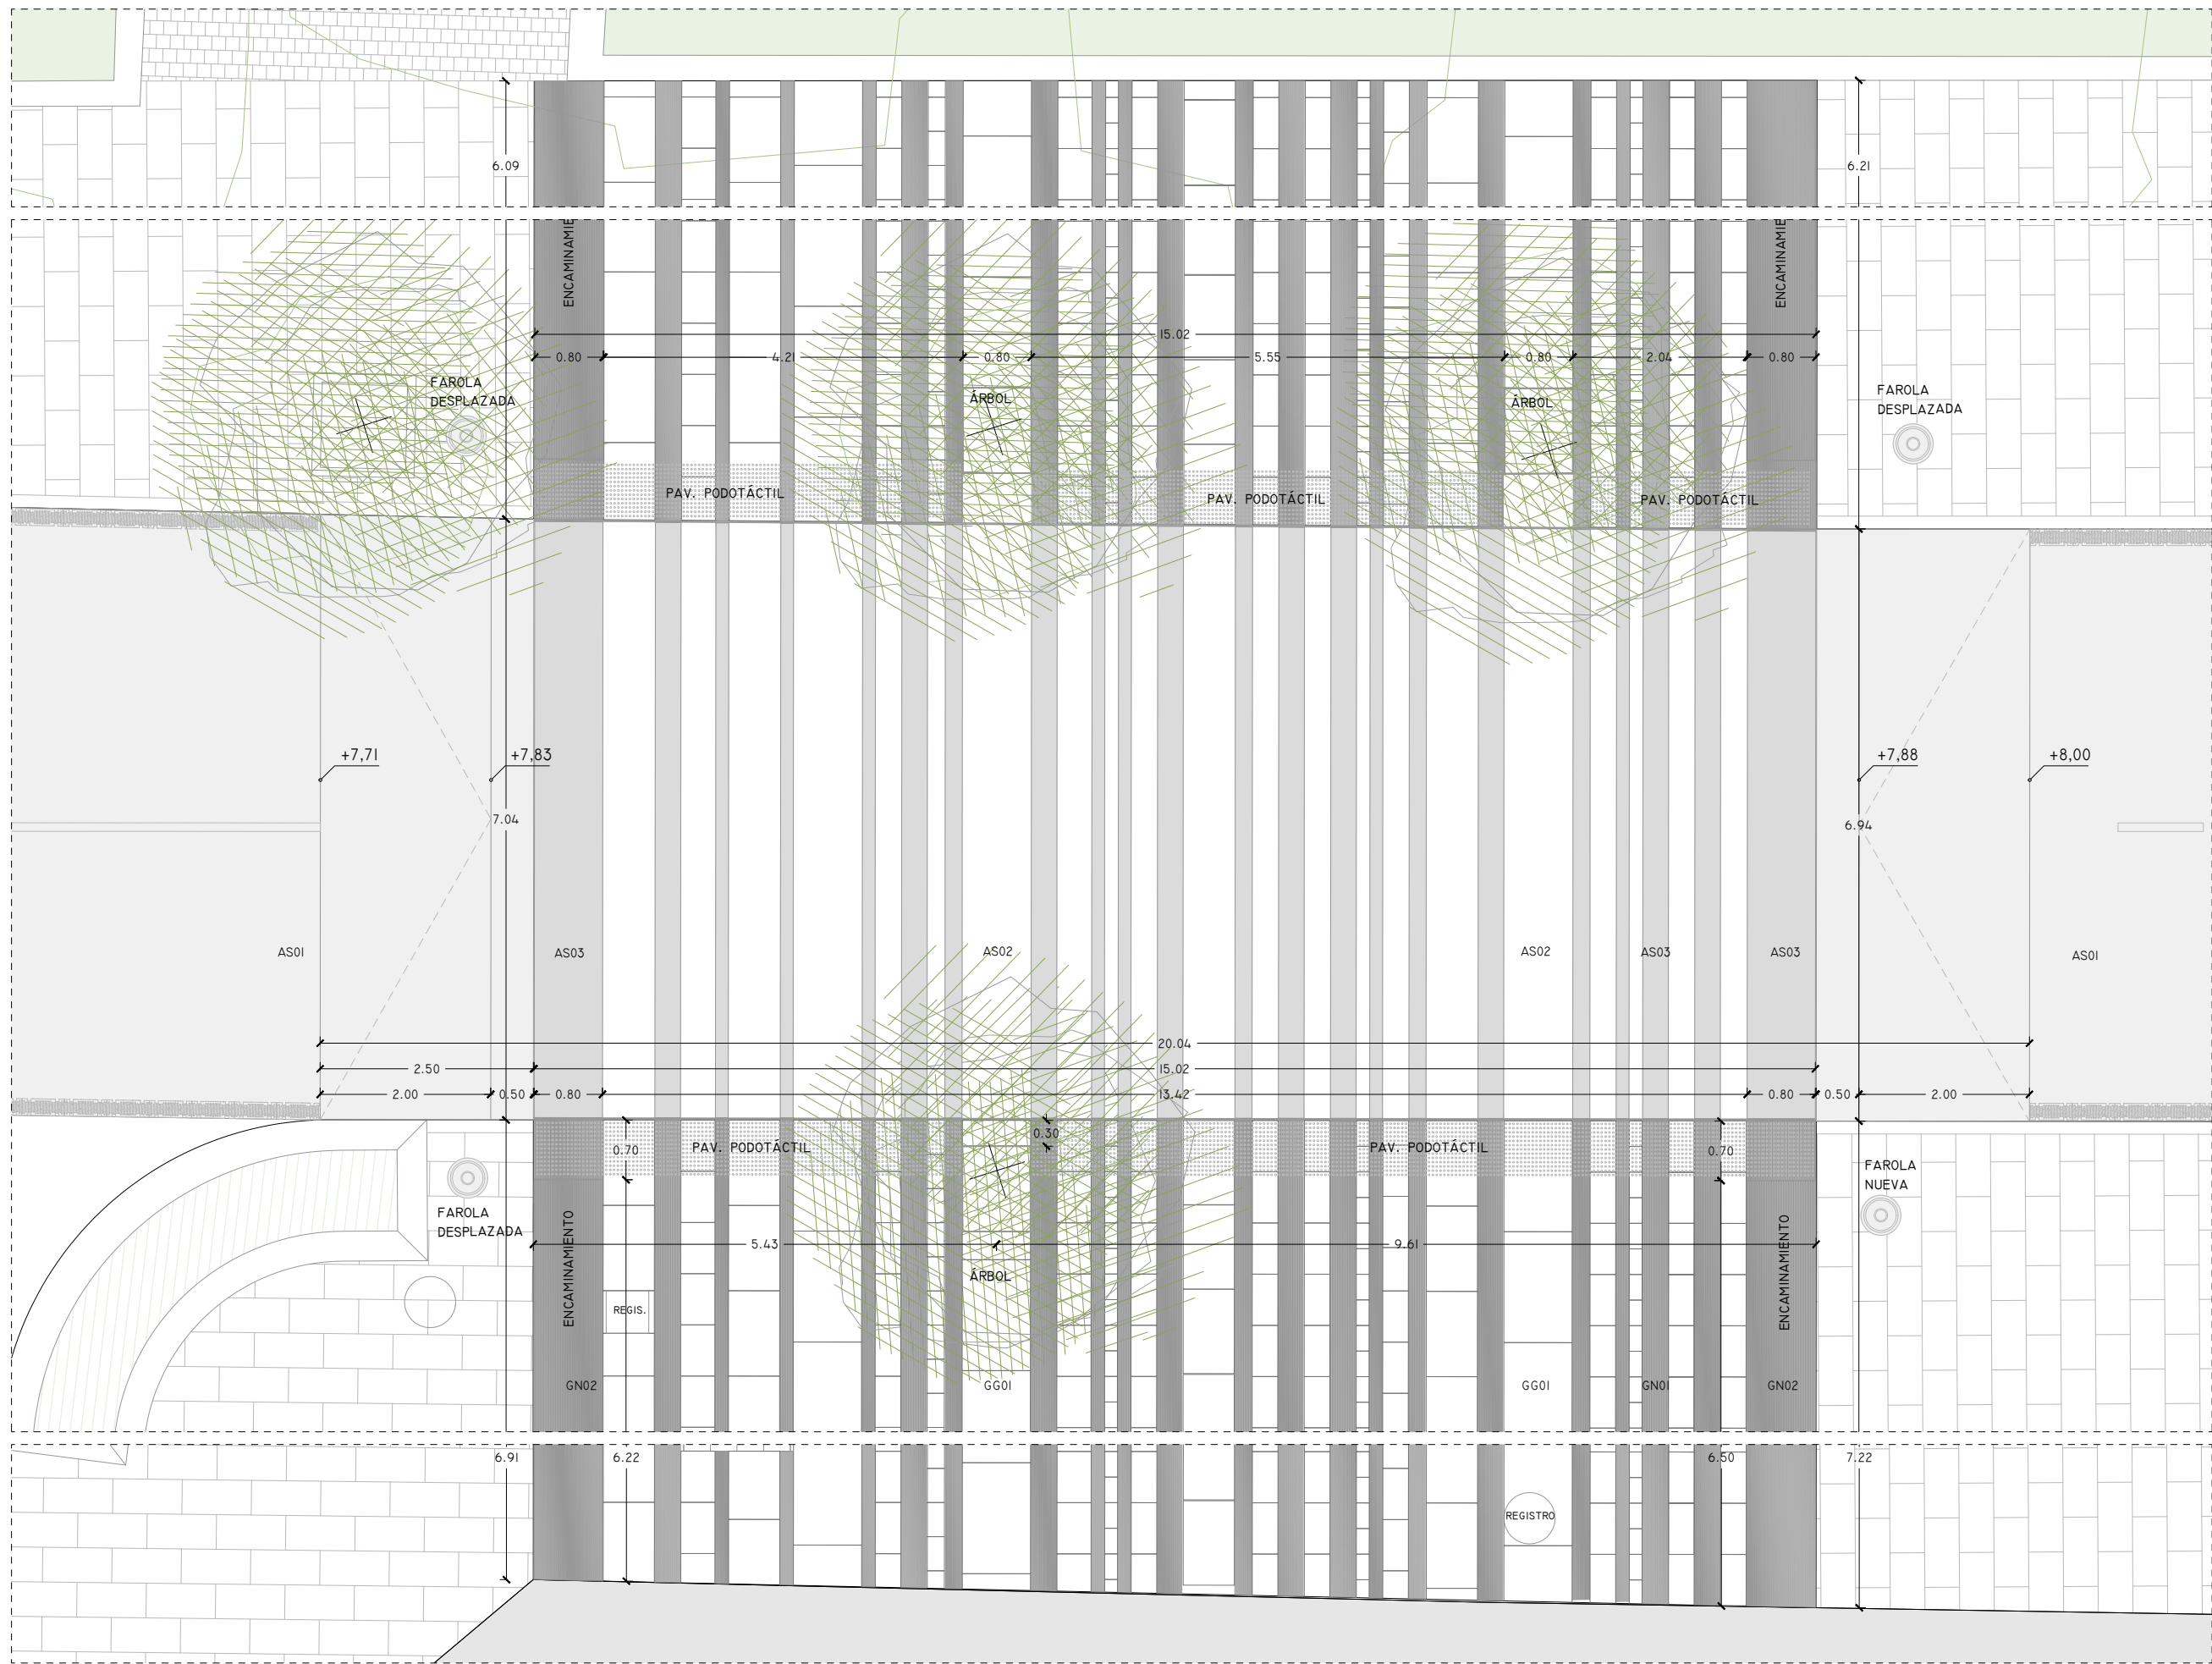

- ACABADOS EN ASFALTO:

 - AS01 - PAV. MEZCLA BITUMINOSA PULIDO CON ARIDO VISTO. COLOR OCRE CLARO. E=15cm (8+7).
 - AS02 - PAV. MEZCLA BITUMINOSA PULIDO CON ARIDO VISTO. COLOR OCRE MEDIO. E=15cm (8+7).
 - AS03 - MEZCLA BITUMINOSA PULIDO CON ARIDO VISTO. COLOR OCRE OSCURO. E=15cm (8+7).
- ACABADO EN GRANITO:

 - GG01 - LOSA DE GRANITO, GRIS ALBA. E: 6CM.
 - GN01 - BALDOSA GRANÍTICA NEGRO ANGOLA RANURADO P:5MM., E:6CM.
 - GN02 - BALDOSA GRANÍTICA NEGRO ANGOLA RANURADO P:10MM PARA FORMACIÓN DE ENCAMINAMIENTO. E:6CM.

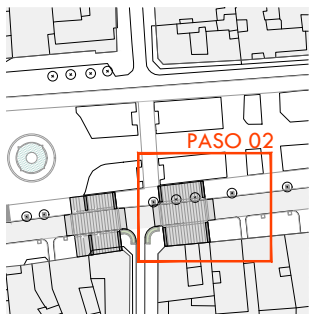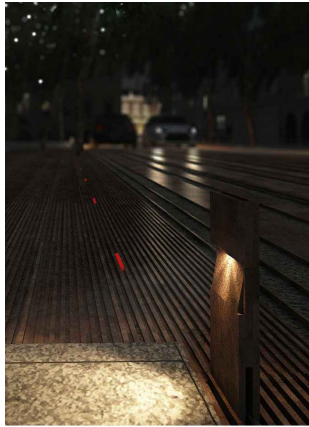

ARQUITECTO
PABLO MENÉNDEZ PAZ
COAG COL: 2829

REF. 19/16

CON.04

JULIO 2017

PROYECTO BÁSICO Y DE EJECUCIÓN

MEJORA DE LA PAVIMENTACIÓN EN LA CALLE GARCIA OLLOQUI Y PLAZA DE COMPOSTELA.

CONCELLERÍA DE FOMENTO

CONCELLO DE VIGO

TÍTULO

PASO DE PEATONES

ESCALA

1/75

PAVIMENTACIÓN DESPIECE, ENCUENTRO DE PAVIMENTOS

NOTAS


COTAS EN METROS

CUALQUIER COTA INDICADA ESTÁ SUJETA A CONFIRMACIÓN EN OBRA

El presente documento es copia de su original. Su utilización total o parcial, así como la reproducción por cualquier sistema posible o cesión a terceros requerirá la previa autorización expresa, por escrito, de su autor, quedando en todo caso prohibida cualquier modificación unilateral del mismo. ©




PLANTA DE SITUACIÓN

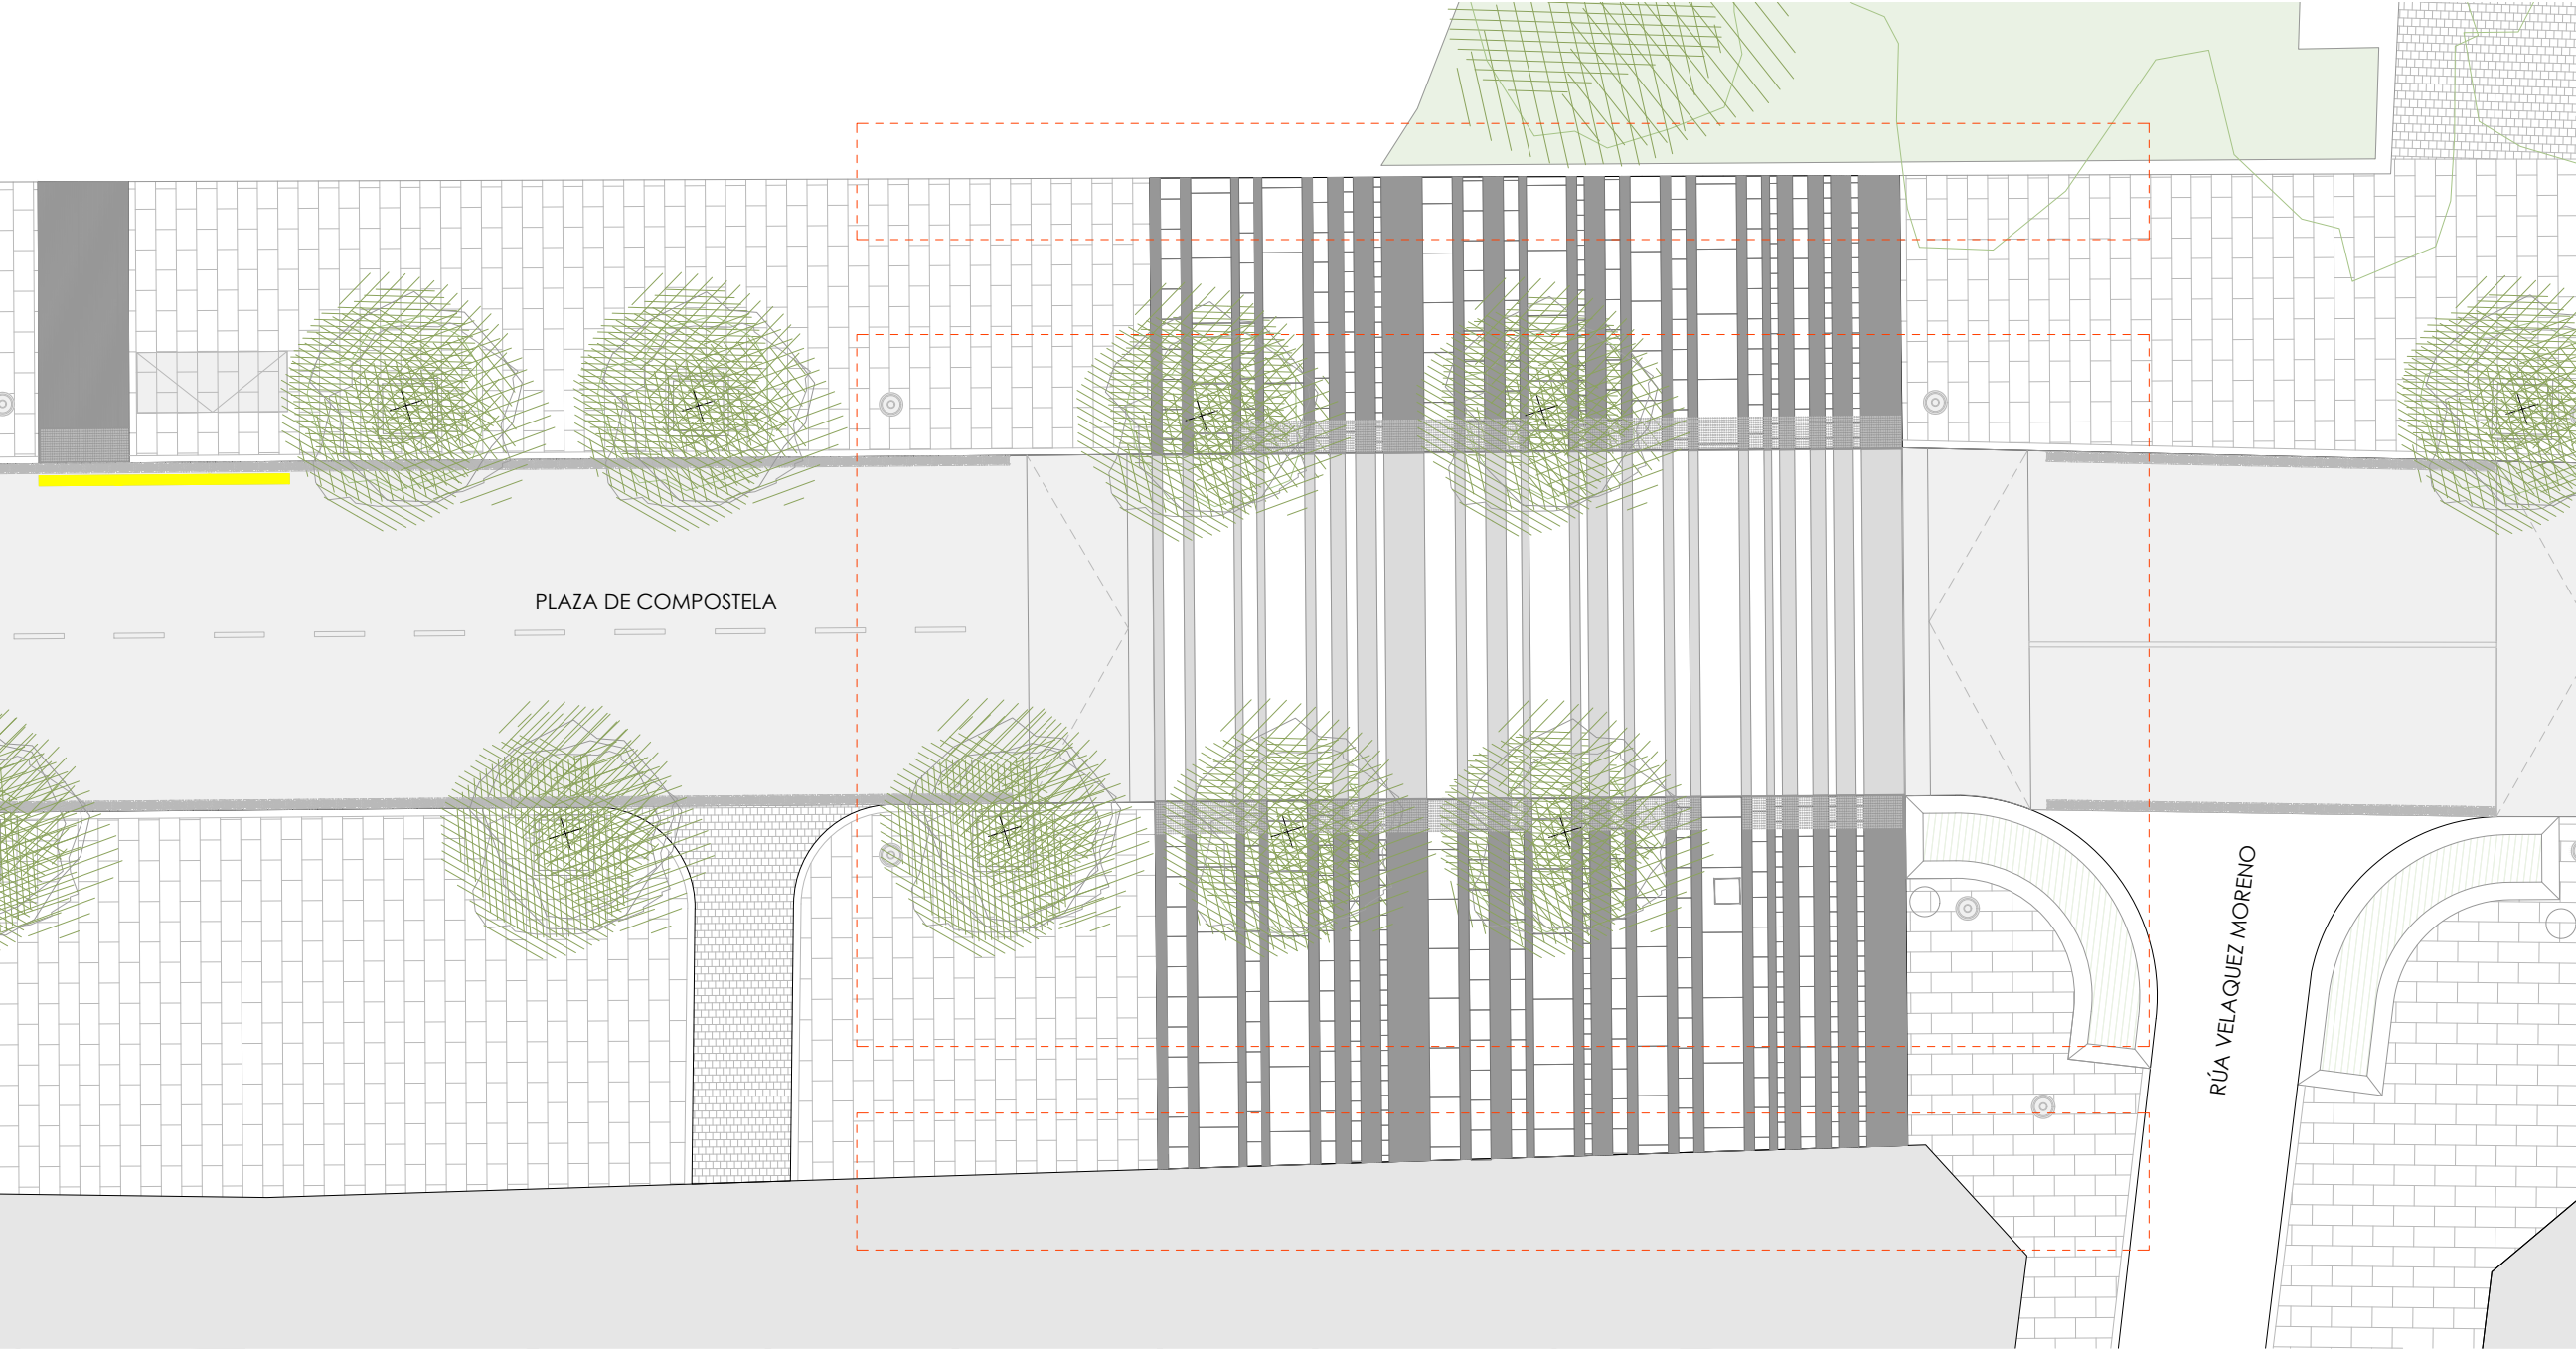

ARQUITECTO
PABLO MENÉNDEZ PAZ
COAG COL: 2829

FIRMA

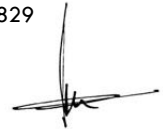

REF. 19/16

CON.05
JULIO 2017
PROYECTO BÁSICO Y DE EJECUCIÓN
MEJORA DE LA
PAVIMENTACIÓN EN LA CALLE
GARCIA OLLOQUI Y PLAZA DE
COMPOSTELA.



PROPIEDAD

TÍTULO
PASO DE PEATONES 03

ESCALA

1/150

PLANTA DE REPLANTEO
REPLANTEO, COTAS,
PAVIMENTOS, MÓDULOS



NOTAS

FECHA

COTAS EN METROS

CUALQUIER COTA INDICADA ESTÁ SUJETA A
CONFIRMACIÓN EN OBRA



El presente documento es copia de su original. Su utilización total o parcial, así como la reproducción por cualquier sistema posible o cesión a terceros requerirá la previa autorización expresa, por escrito, de su autor, quedando en todo caso prohibida cualquier modificación unilateral del mismo. ©

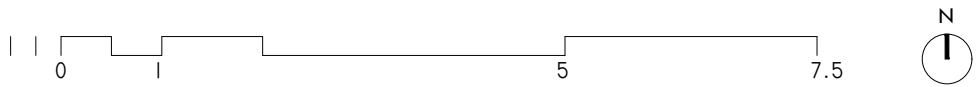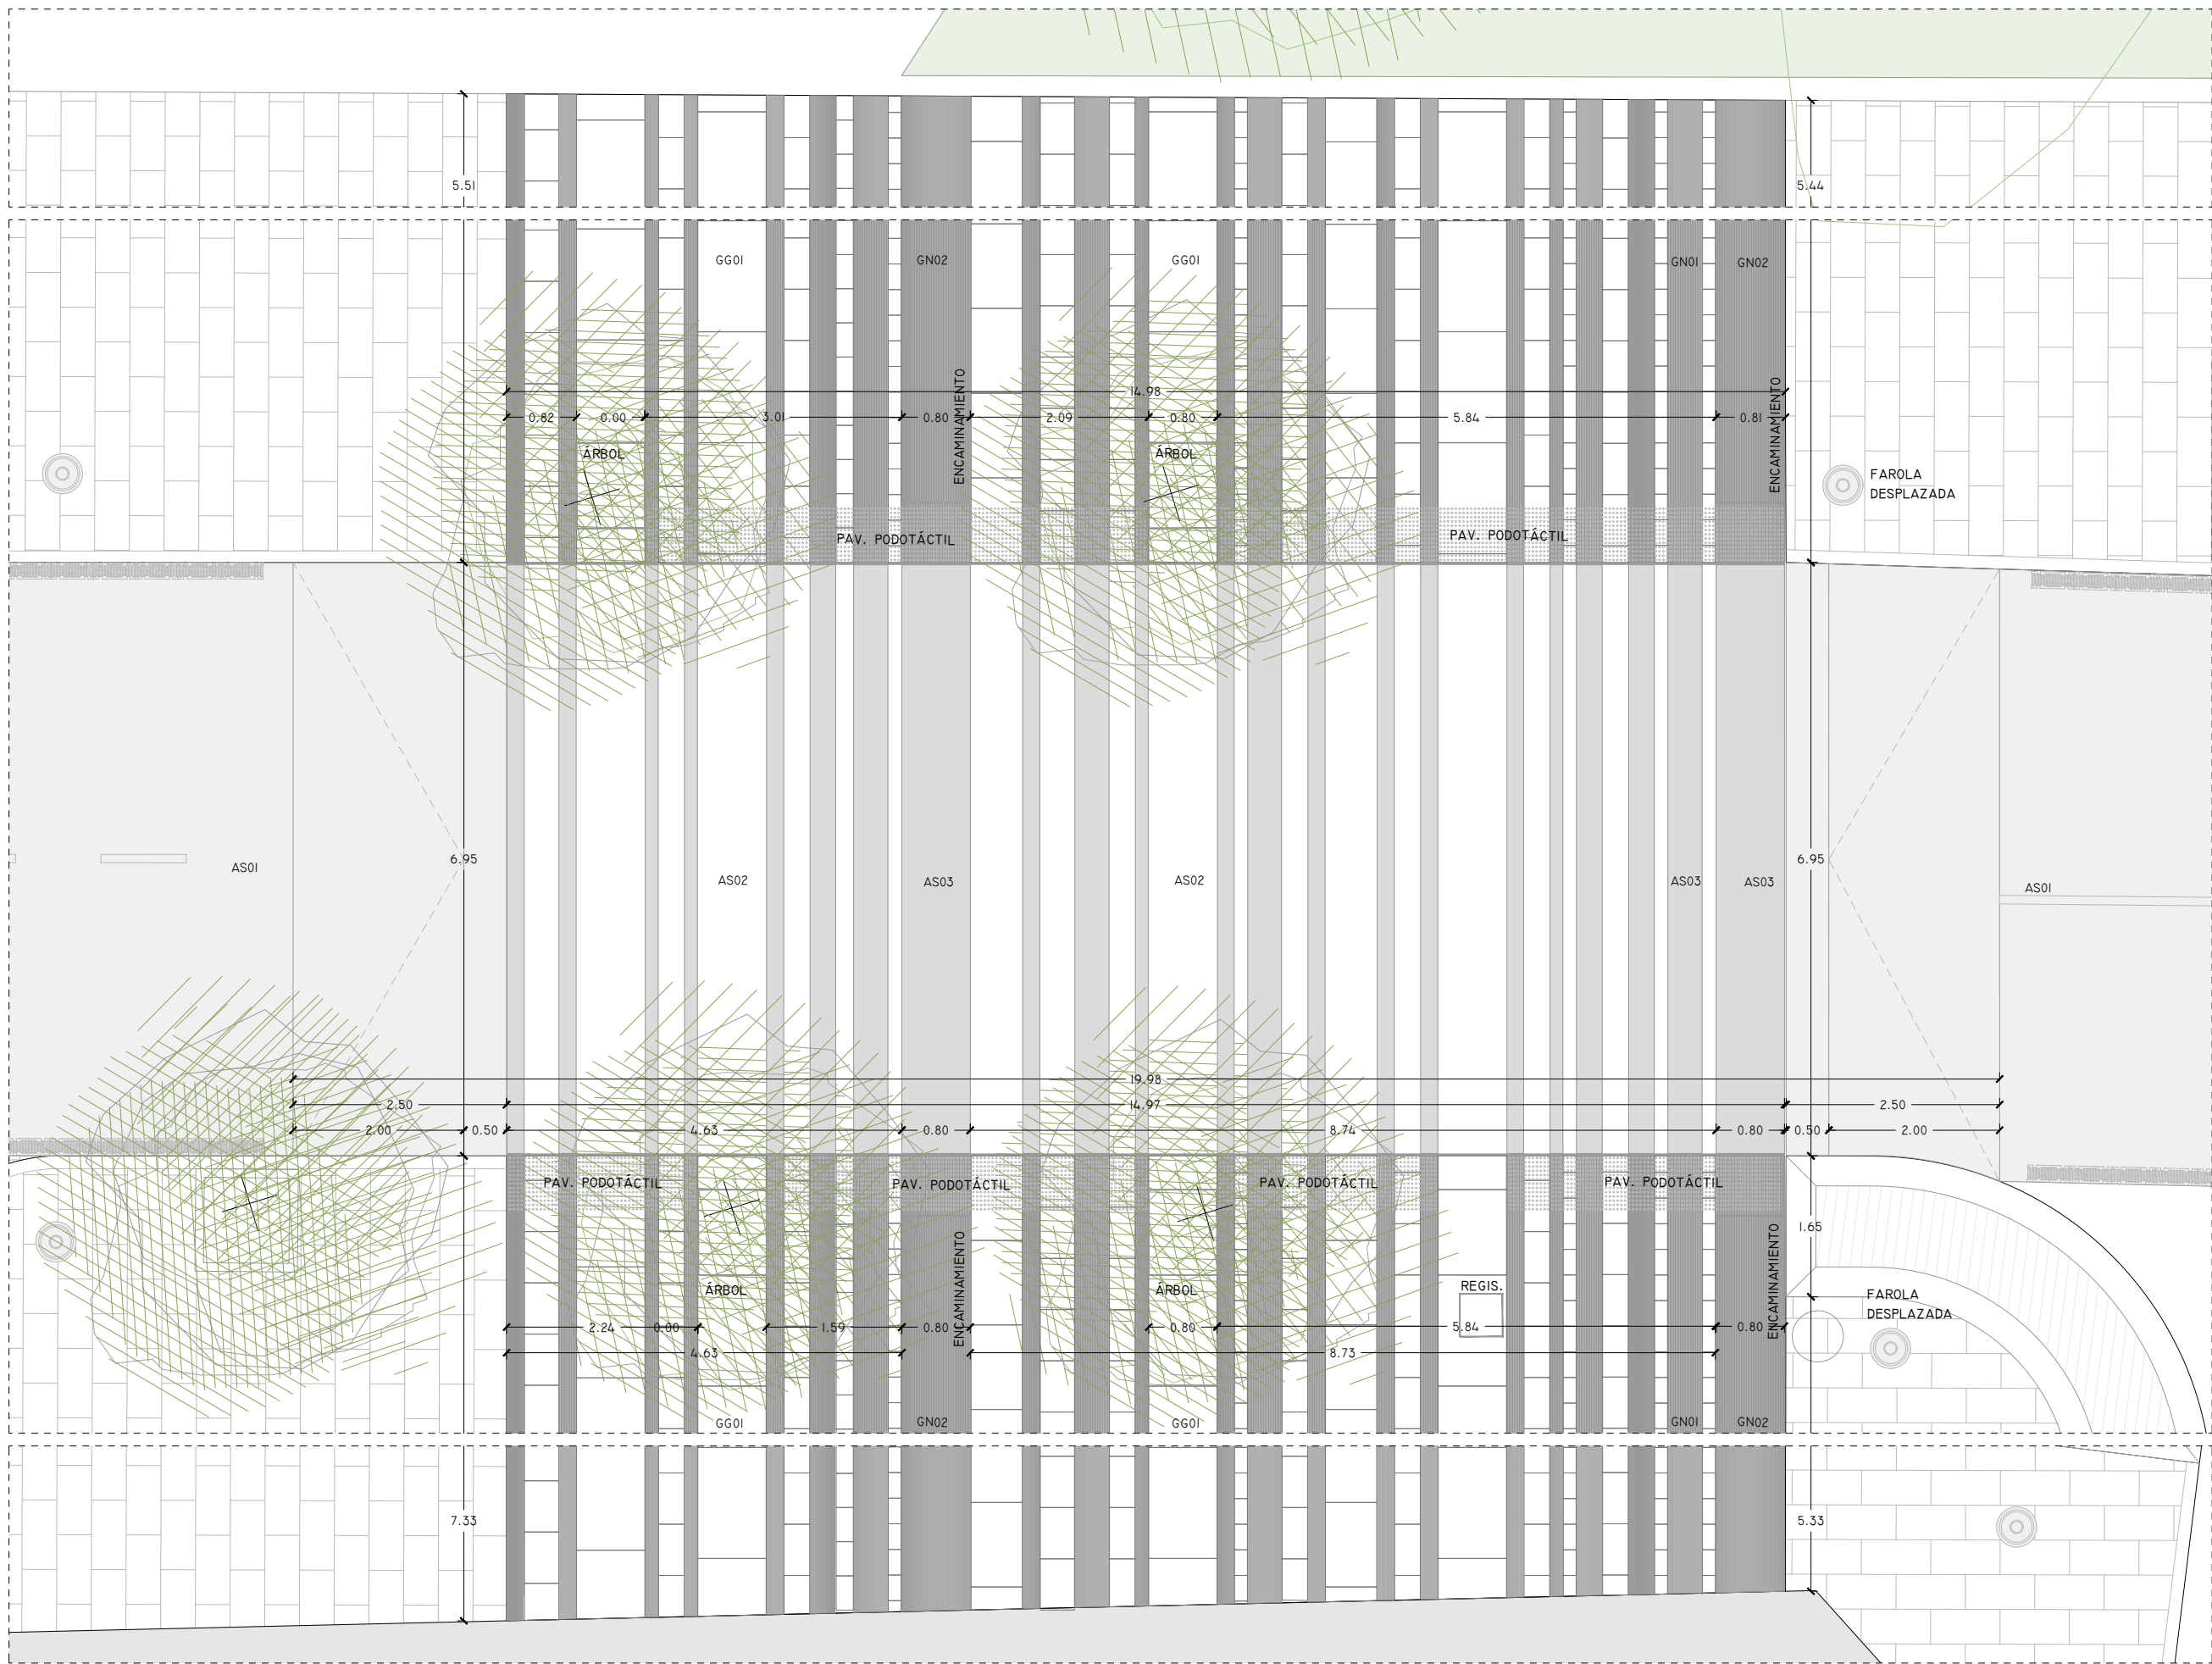

- ACABADOS EN ASFALTO:

 - AS01 - PAV. MEZCLA BITUMINOSA PULIDO CON ARIDO VISTO. COLOR OCRE CLARO. E=15cm (8+7).
 - AS02 - PAV. MEZCLA BITUMINOSA PULIDO CON ARIDO VISTO. COLOR OCRE MEDIO. E=15cm (8+7).
 - AS03 - MEZCLA BITUMINOSA PULIDO CON ARIDO VISTO. COLOR OCRE OSCURO. E=15cm (8+7).
- ACABADO EN GRANITO:

 - GG01 - LOSA DE GRANITO, GRIS ALBA. E: 6CM.
 - GN01 - BALDOSA GRANÍTICA NEGRO ANGOLA RANURADO P:5MM., E:6CM.
 - GN02 - BALDOSA GRANÍTICA NEGRO ANGOLA RANURADO P:10MM PARA FORMACIÓN DE ENCAMINAMIENTO. E:6CM.

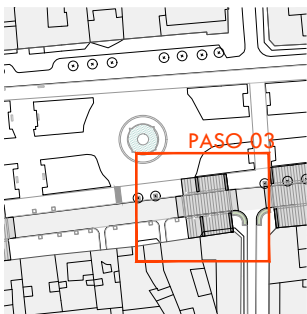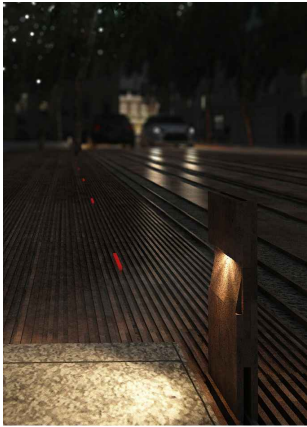

ARQUITECTO
PABLO MENÉNDEZ PAZ
COAG COL: 2829

REF. 19/16

CON.06

JULIO 2017

PROYECTO BÁSICO Y DE EJECUCIÓN

MEJORA DE LA PAVIMENTACIÓN EN LA CALLE GARCIA OLLOQUI Y PLAZA DE COMPOSTELA.



TÍTULO
PASO DE PEATONES

ESCALA
1/75

PAVIMENTACIÓN DESPIECE, ENCUENTRO DE PAVIMENTOS



NOTAS
COTAS EN METROS

CUALQUIER COTA INDICADA ESTÁ SUJETA A CONFIRMACIÓN EN OBRA

El presente documento es copia de su original. Su utilización total o parcial, así como la reproducción por cualquier sistema posible o cesión a terceros requerirá la previa autorización expresa, por escrito, de su autor, quedando en todo caso prohibida cualquier modificación unilateral del mismo. ©



PLANTA DE SITUACIÓN

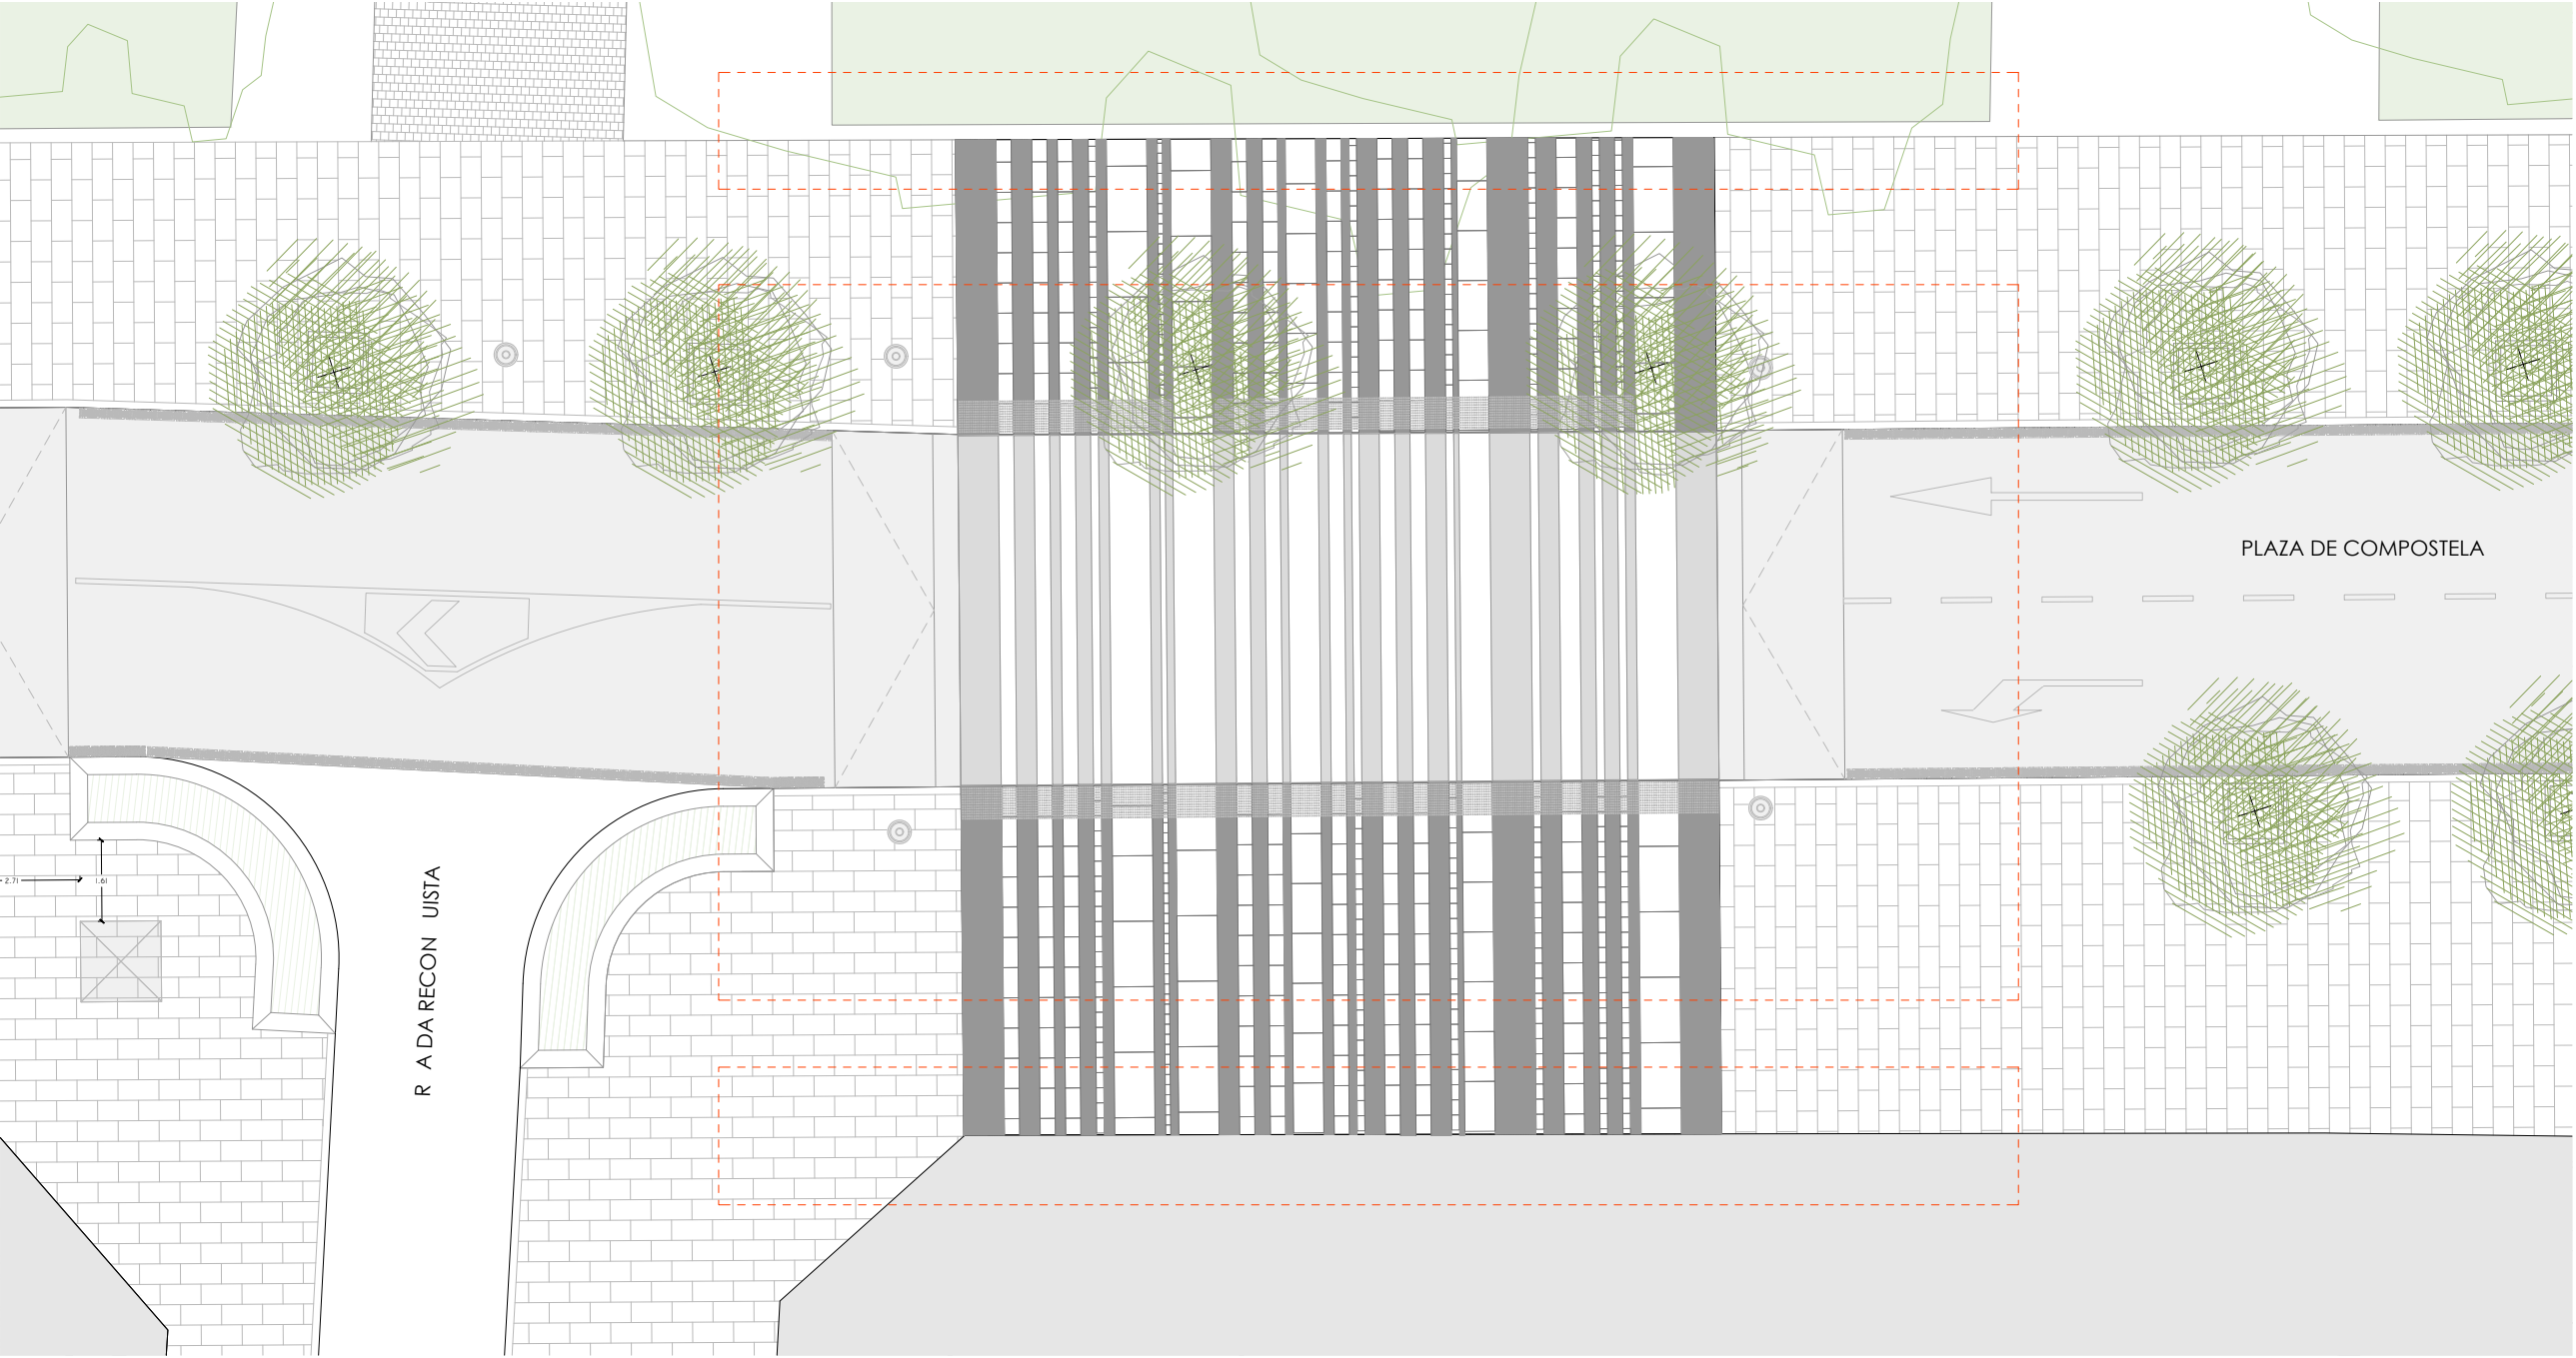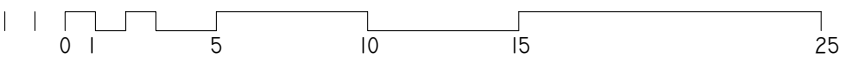

ARQUITECTO
PABLO MENÉNDEZ PAZ
COAG COL: 2829

FIRMA



REF. 19/16

CON.07

JULIO 2017

PROYECTO BÁSICO Y DE EJECUCIÓN

MEJORA DE LA
PAVIMENTACIÓN EN LA CALLE
GARCIA OLLOQUI Y PLAZA DE
COMPOSTELA.

CONCELLERÍA
DE
FOMENTO

CONCELLO
DE VIGO



PROPIEDAD

TÍTULO
PASO DE PEATONES

ESCALA

1/150

PLANTA DE REPLANTEO
REPLANTEO, COTAS,
PAVIMENTOS, MÓDULOS

NOTAS

FECHA


COTAS EN METROS



CUALQUIER COTA INDICADA ESTÁ SUJETA A
CONFIRMACIÓN EN OBRA

El presente documento es copia de su original. Su utilización total o parcial, así como la reproducción por cualquier sistema posible o cesión a terceros requerirá la previa autorización expresa, por escrito, de su autor, quedando en todo caso prohibida cualquier modificación unilateral del mismo. ©



GN02 - BALDOSA GRANÍTICA NEGRO ANGOLA RANURADO
P:10MM PARA FORMACIÓN DE ENCAMINAMIENTO. E:

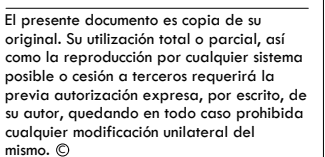

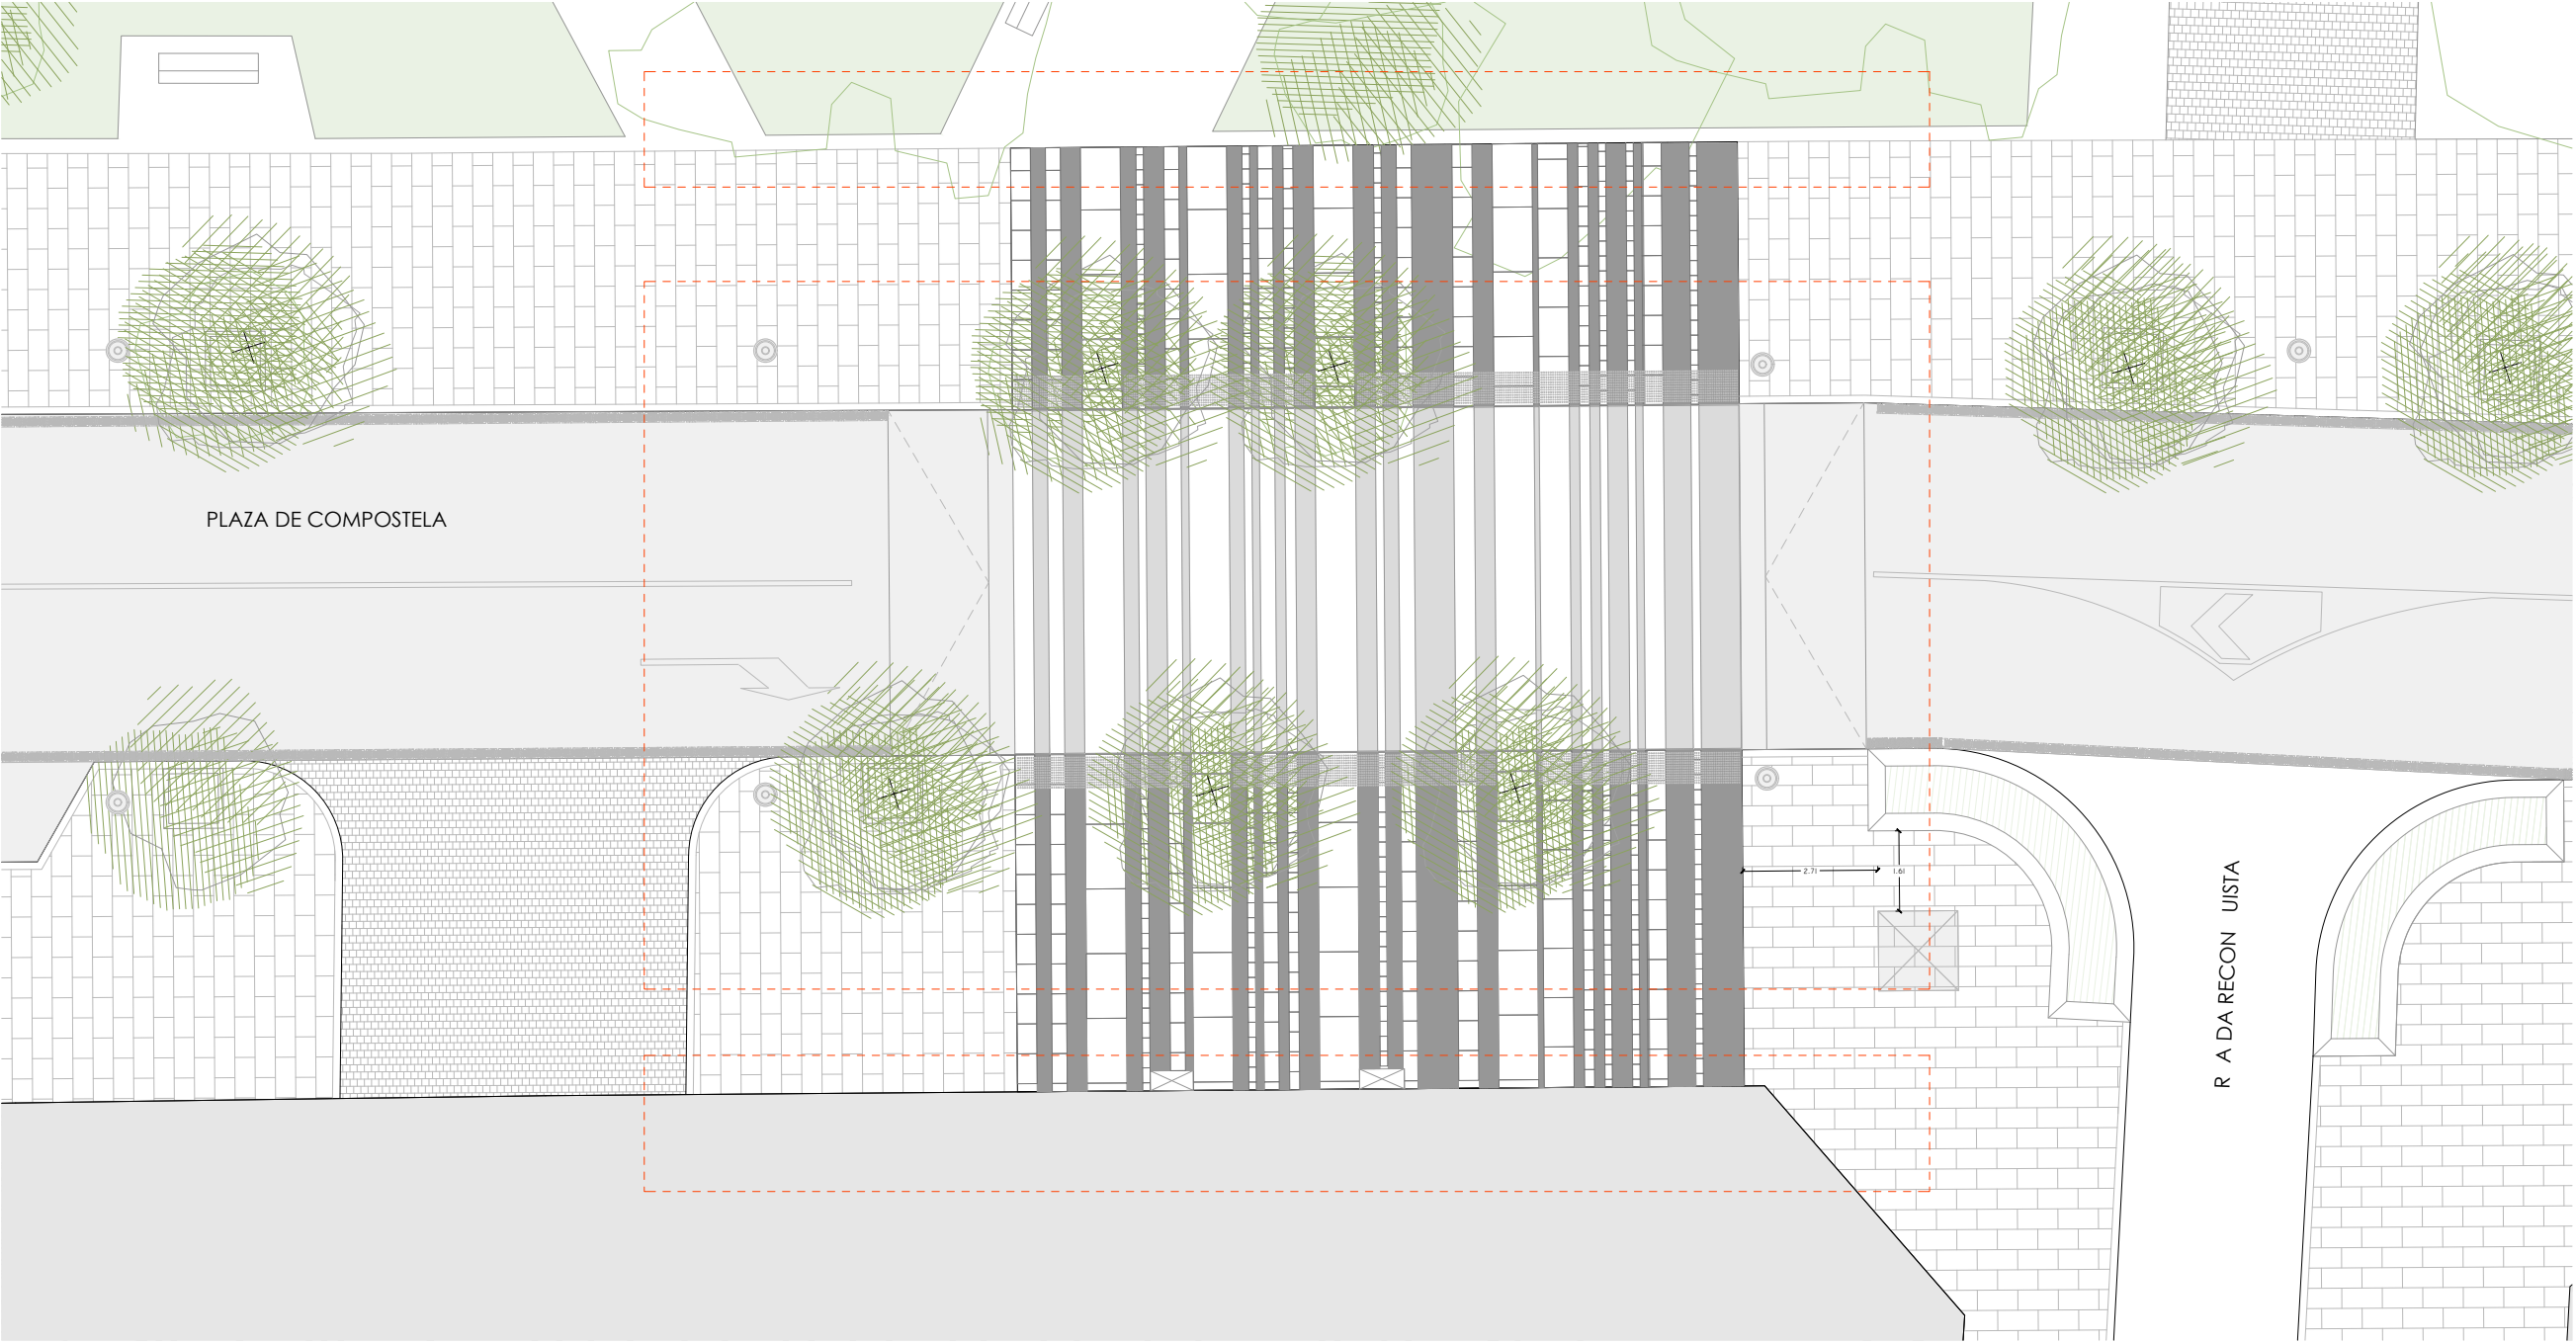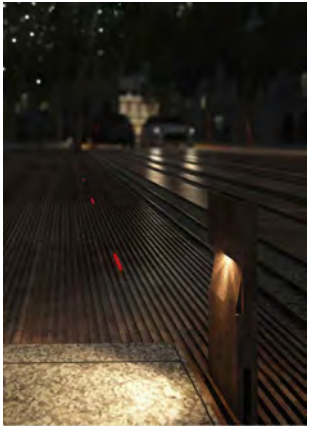

ARQUITECTO
PABLO MENÉNDEZ PAZ
COAG COL: 2829

FIRMA



REF. 19/16

CON.09

JULIO 2017

PROYECTO BÁSICO Y DE EJECUCIÓN

MEJORA DE LA
PAVIMENTACIÓN EN LA CALLE
GARCIA OLLOQUI Y PLAZA DE
COMPOSTELA.

CONCELLERÍA
DE
FOMENTO

CONCELLO
DE VIGO



PROPIEDAD

TÍTULO
PASO DE PEATONES

ESCALA

1/150



PLANTA DE REPLANTEO
REPLANTEO, COTAS.

NOTAS
COTAS EN METROS.

FECHA

CUALQUIER COTA INDICADA ESTÁ SUJETA A
CONFIRMACIÓN EN OBRA



El presente documento es copia de su original. Su utilización total o parcial, así como la reproducción por cualquier sistema posible o cesión a terceros requerirá la previa autorización expresa, por escrito, de su autor, quedando en todo caso prohibida cualquier modificación unilateral del mismo. ©

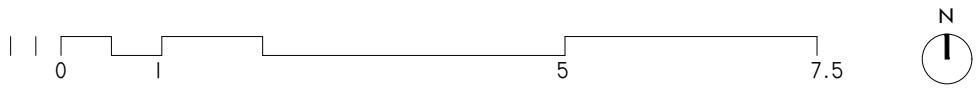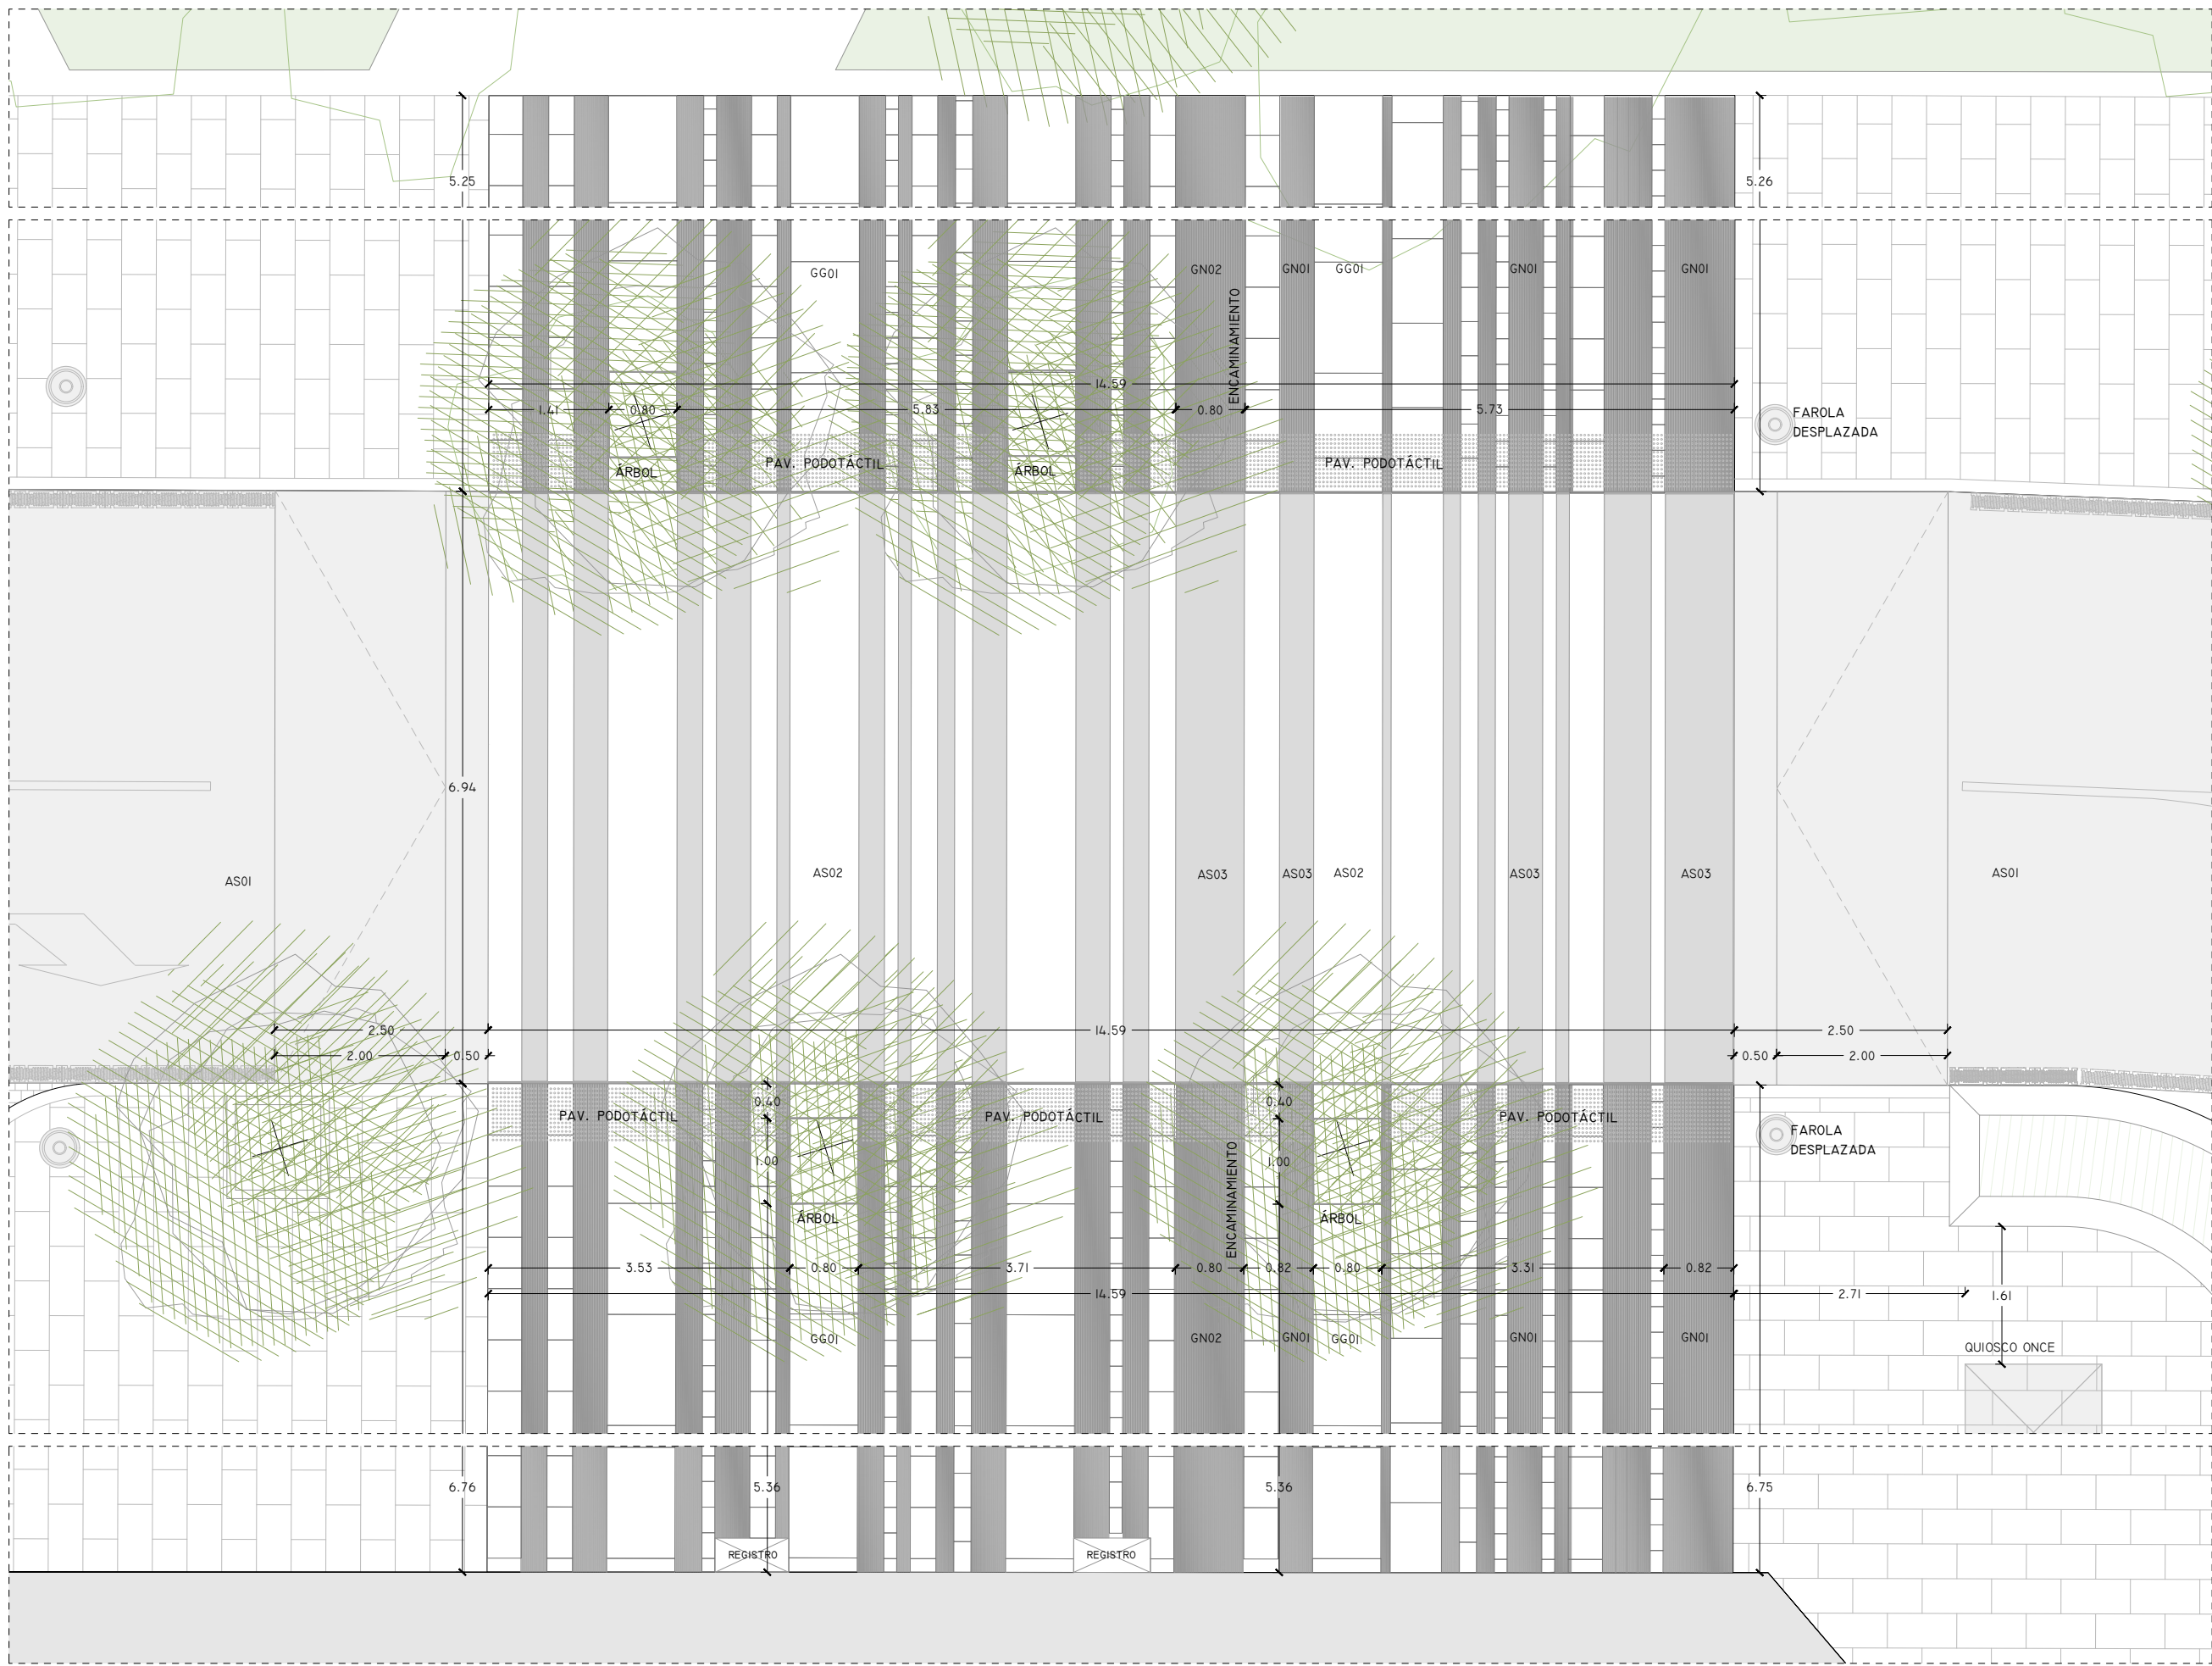

- ACABADOS EN ASFALTO:

 - AS01 - PAV. MEZCLA BITUMINOSA PULIDO CON ARIDO VISTO. COLOR OCRE CLARO. E=15cm (8+7).
 - AS02 - PAV. MEZCLA BITUMINOSA PULIDO CON ARIDO VISTO. COLOR OCRE MEDIO. E=15cm (8+7).
 - AS03 - MEZCLA BITUMINOSA PULIDO CON ARIDO VISTO. COLOR OCRE OSCURO. E=15cm (8+7).
- ACABADO EN GRANITO:

 - GG01 - LOSA DE GRANITO, GRIS ALBA. E: 6CM.
 - GN01 - BALDOSA GRANÍTICA NEGRO ANGOLA RANURADO P:5MM., E:6CM.
 - GN02 - BALDOSA GRANÍTICA NEGRO ANGOLA RANURADO P:10MM PARA FORMACIÓN DE ENCAMINAMIENTO. E:6CM.

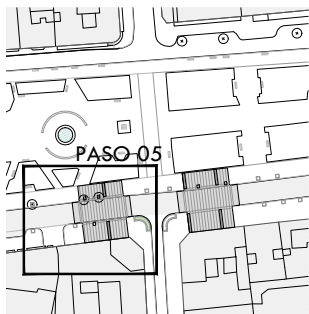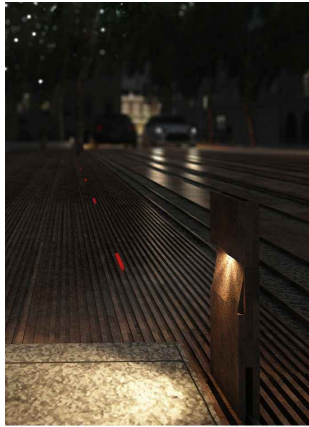

ARQUITECTO
PABLO MENÉNDEZ PAZ
COAG COL: 2829

REF. 19/16

CON.10

JULIO 2017

PROYECTO BÁSICO Y DE EJECUCIÓN

MEJORA DE LA PAVIMENTACIÓN EN LA CALLE GARCIA OLLOQUI Y PLAZA DE COMPOSTELA.



TÍTULO ESCALA
PASO DE PEATONES 1/75

PAVIMENTACIÓN DESPIECE, ENCUENTRO DE PAVIMENTOS

NOTAS FECHA



COTAS EN METROS

CUALQUIER COTA INDICADA ESTÁ SUJETA A CONFIRMACIÓN EN OBRA

El presente documento es copia de su original. Su utilización total o parcial, así como la reproducción por cualquier sistema posible o cesión a terceros requerirá la previa autorización expresa, por escrito, de su autor, quedando en todo caso prohibida cualquier modificación unilateral del mismo. ©




PLANTA DE SITUACIÓN

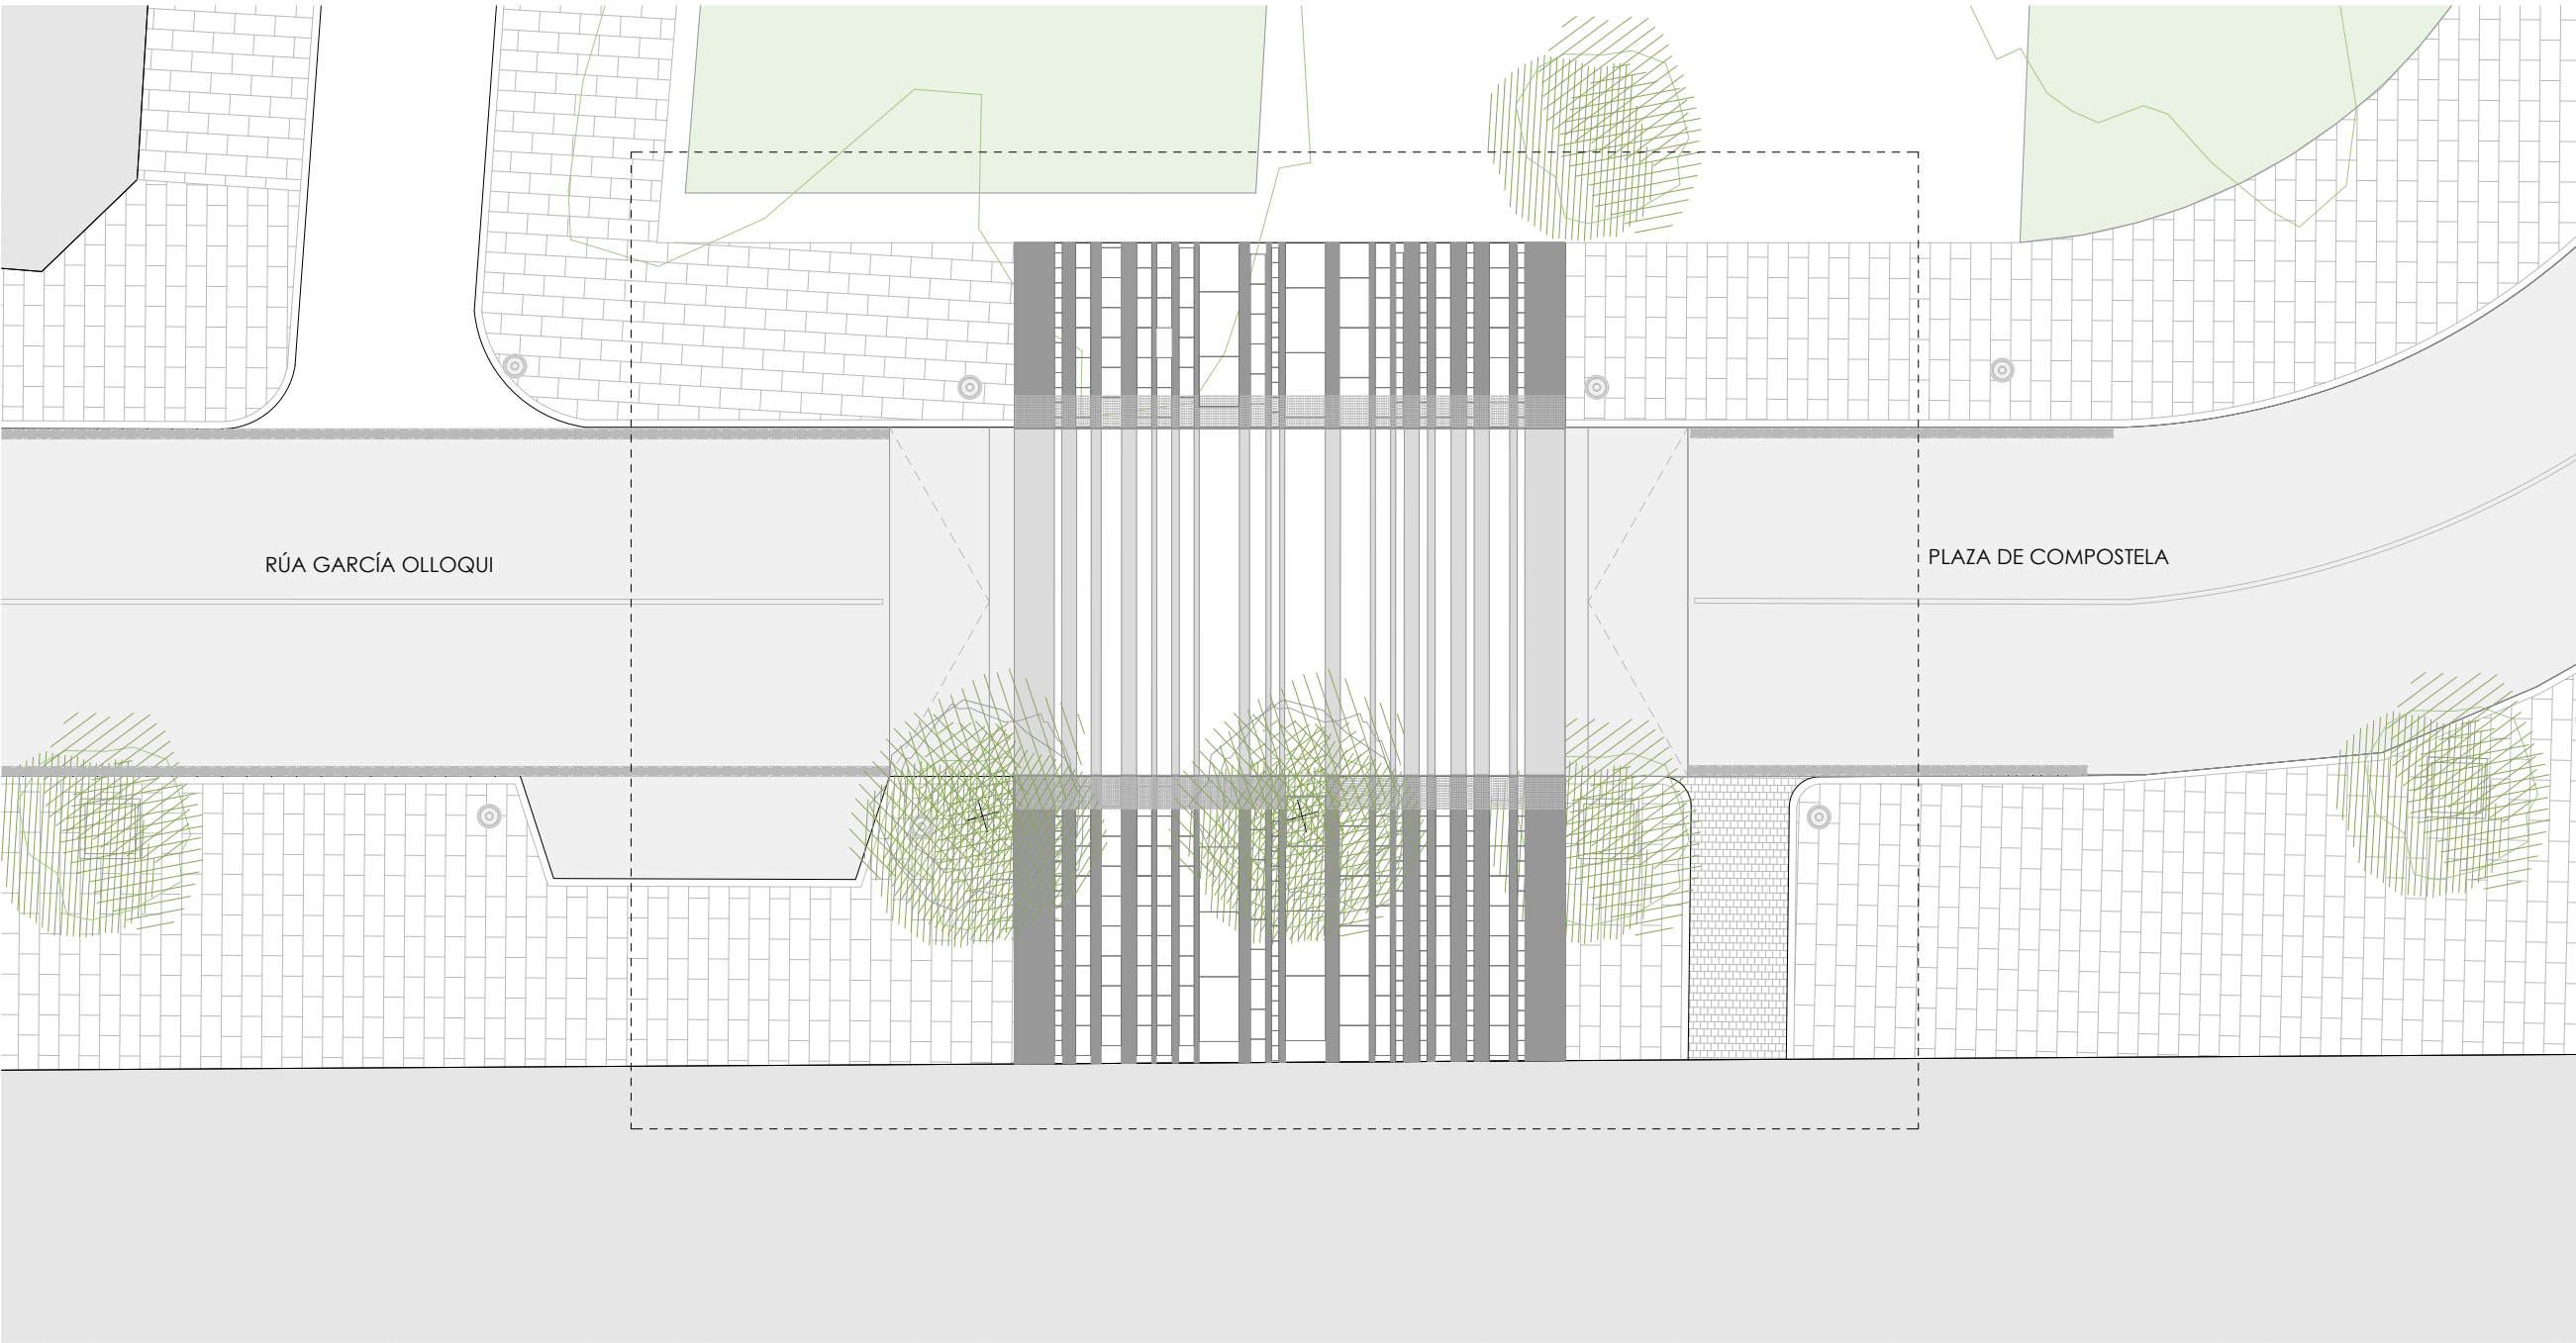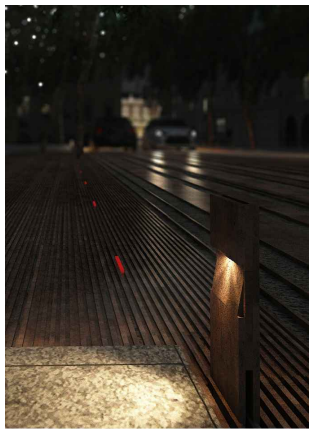

ARQUITECTO FIRMA

PABLO MENÉNDEZ PAZ
COAG COL: 2829

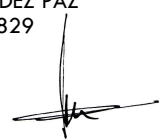

REF. 19/16

CON.11

JULIO 2017
PROYECTO BÁSICO Y DE EJECUCIÓN
MEJORA DE LA
PAVIMENTACIÓN EN LA CALLE
GARCIA OLLOQUI Y PLAZA DE
COMPOSTELA.



PROPIEDAD

TÍTULO ESCALA
PASO DE PEATONES 1/150



PLANTA DE REPLANTEO
REPLANTEO, COTAS.

NOTAS FECHA

COTAS EN METROS

CUALQUIER COTA INDICADA ESTÁ SUJETA A
CONFIRMACIÓN EN OBRA



El presente documento es copia de su original. Su utilización total o parcial, así como la reproducción por cualquier sistema posible o cesión a terceros requerirá la previa autorización expresa, por escrito, de su autor, quedando en todo caso prohibida cualquier modificación unilateral del mismo. ©

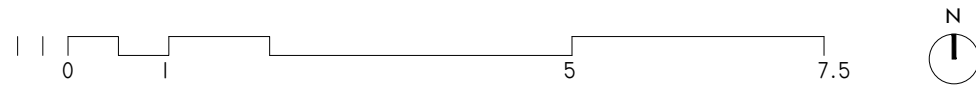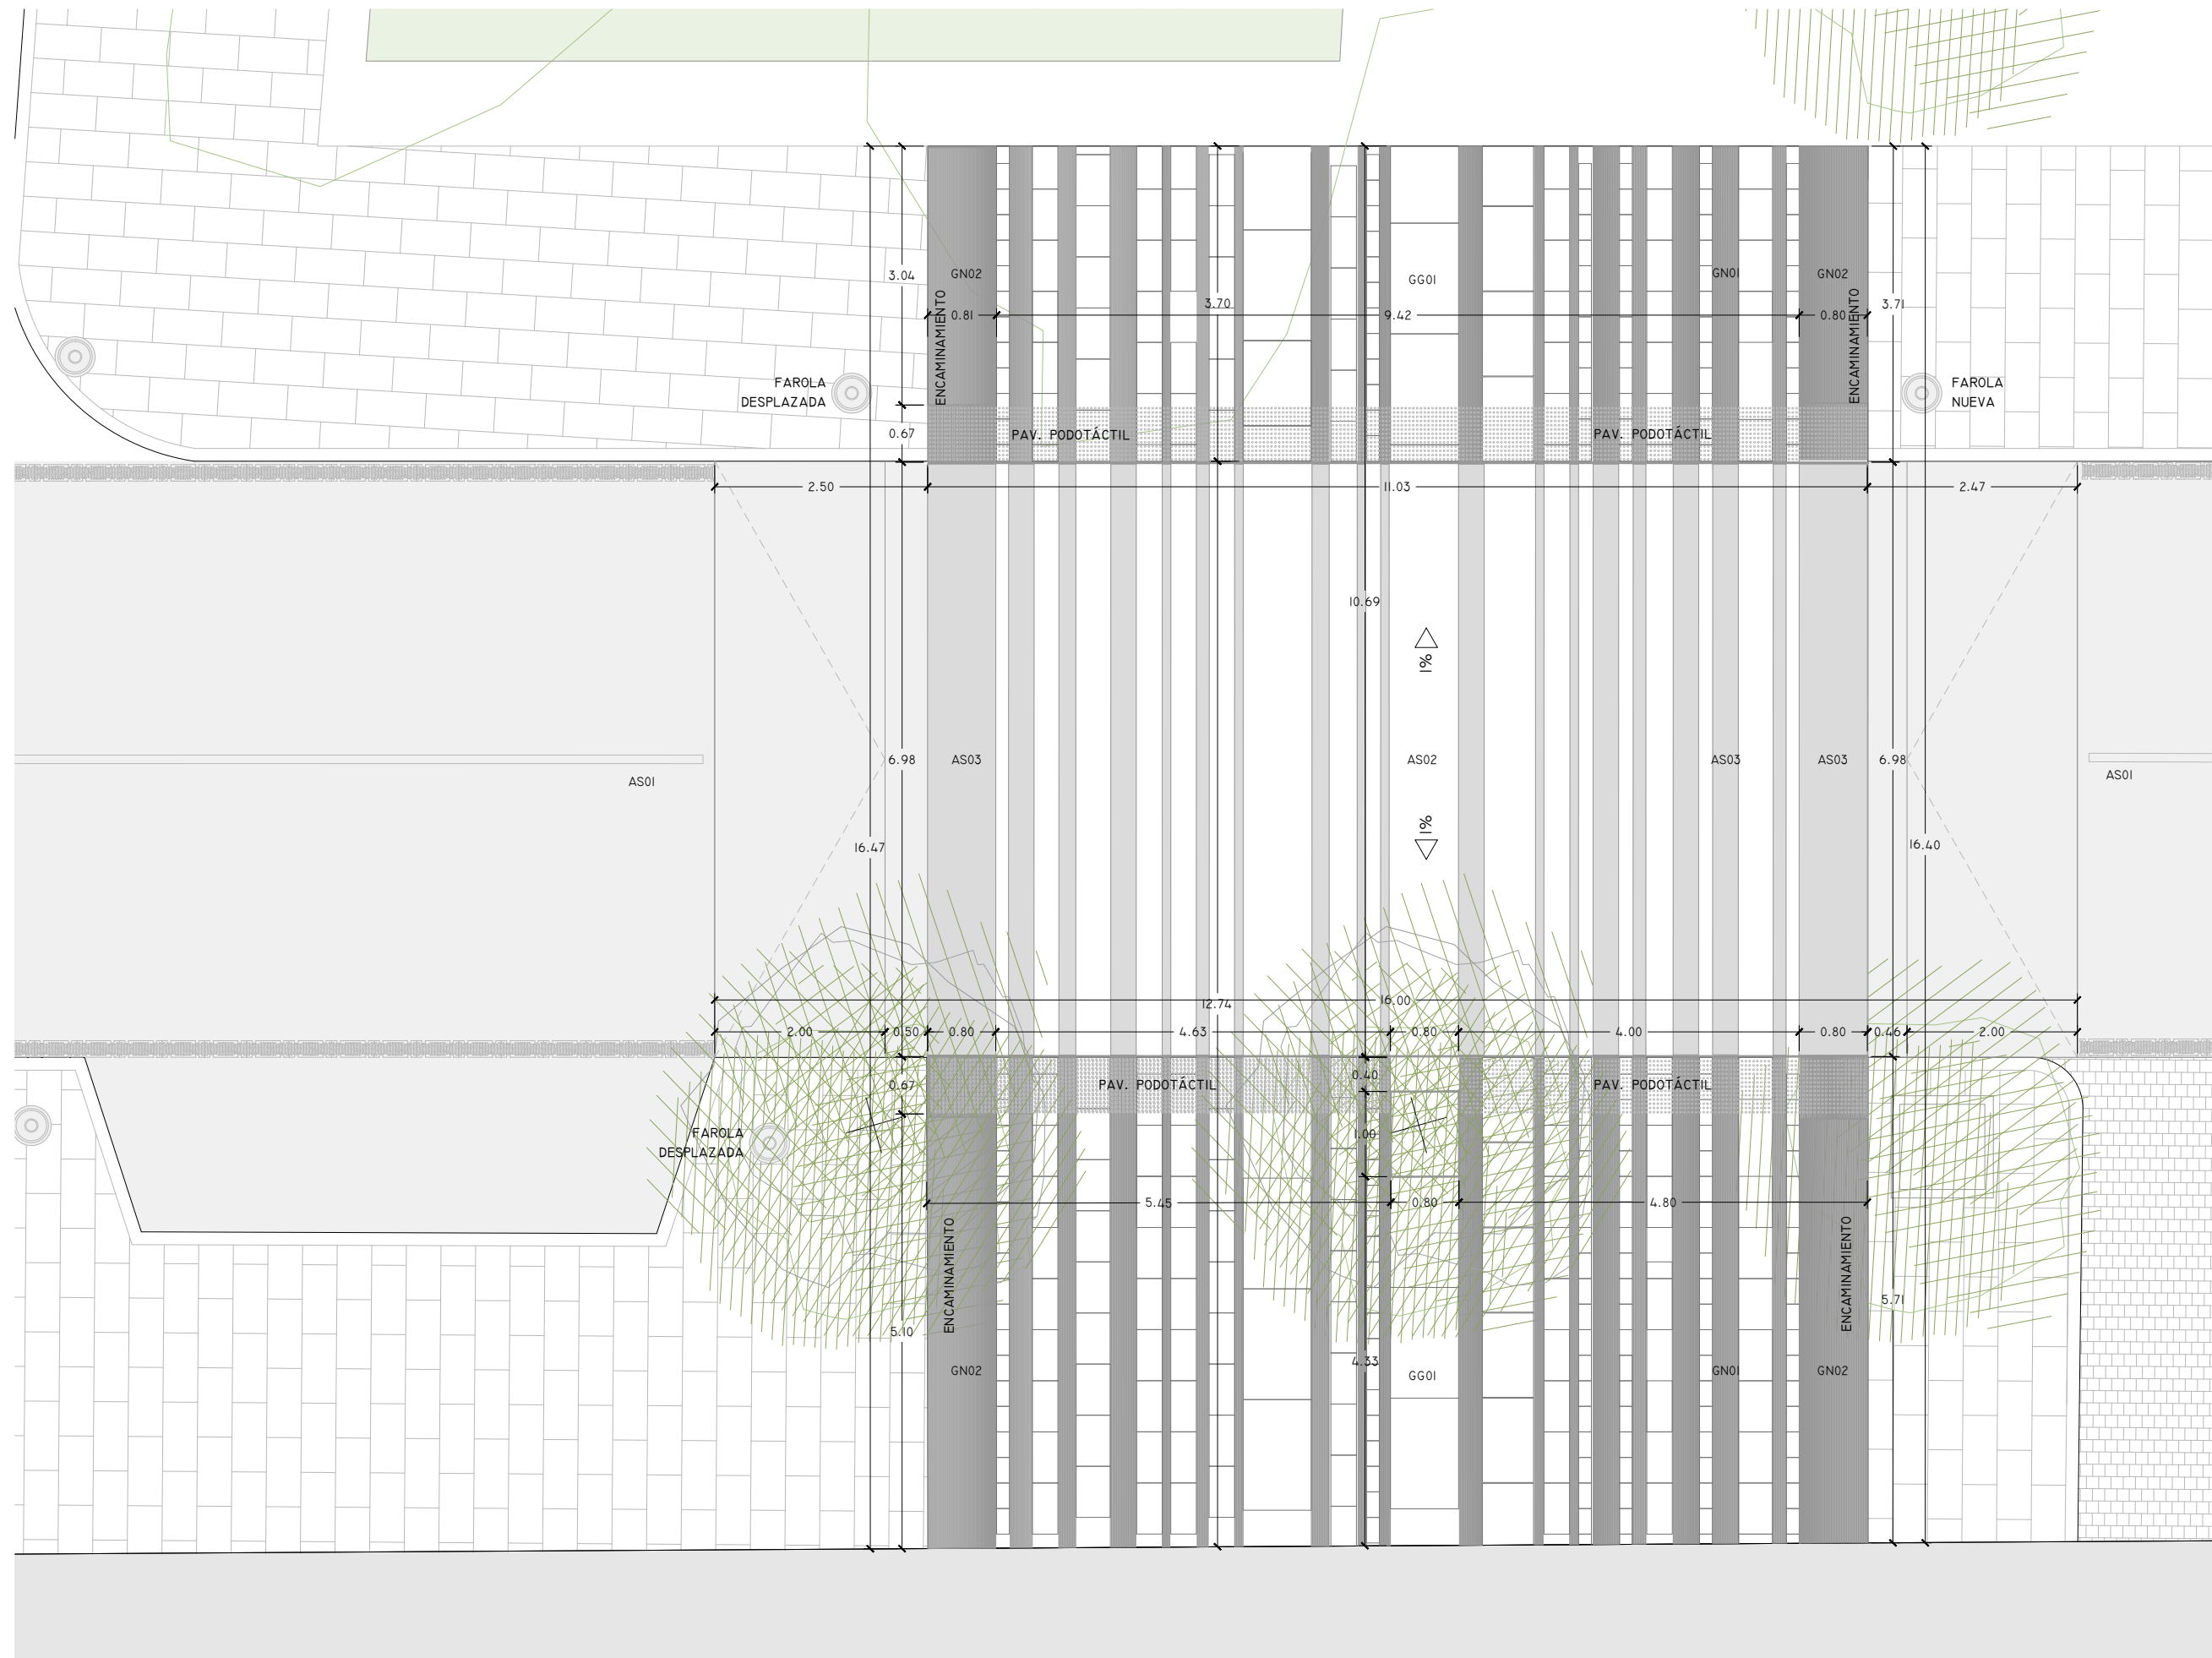

- ACABADOS EN ASFALTO:

 - AS01 - PAV. MEZCLA BITUMINOSA PULIDO CON ARIDO VISTO. COLOR OCRE CLARO. E=15cm (8+7).
 - AS02 - PAV. MEZCLA BITUMINOSA PULIDO CON ARIDO VISTO. COLOR OCRE MEDIO. E=15cm (8+7).
 - AS03 - MEZCLA BITUMINOSA PULIDO CON ARIDO VISTO. COLOR OCRE OSCURO. E=15cm (8+7).
- ACABADO EN GRANITO:

 - GG01 - LOSA DE GRANITO, GRIS ALBA. E: 6CM.
 - GN01 - BALDOSA GRANÍTICA NEGRO ANGOLA RANURADO P:5MM., E:6CM.
 - GN02 - BALDOSA GRANÍTICA NEGRO ANGOLA RANURADO P:10MM PARA FORMACIÓN DE ENCAMINAMIENTO. E:6CM.

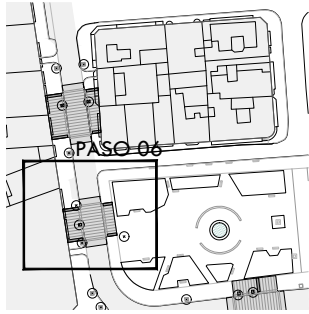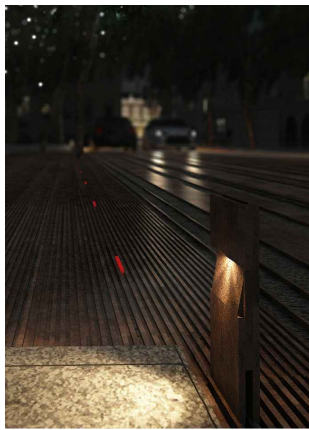

ARQUITECTO
PABLO MENÉNDEZ PAZ
COAG COL: 2829

REF. 19/16

CON.12

JULIO 2017
PROYECTO BÁSICO Y DE EJECUCIÓN
MEJORA DE LA
PAVIMENTACIÓN EN LA CALLE
GARCIA OLLOQUI Y PLAZA DE
COMPOSTELA.

CONCELLERÍA DE FOMENTO
CONCELLO DE VIGO

TÍTULO
PASO DE PEATONES

ESCALA
1/75

PAVIMENTACIÓN
DESPIECE, ENCUENTRO DE
PAVIMENTOS



NOTAS
COTAS EN METROS

CUALQUIER COTA INDICADA ESTÁ SUJETA A CONFIRMACIÓN EN OBRA


El presente documento es copia de su original. Su utilización total o parcial, así como la reproducción por cualquier sistema posible o cesión a terceros requerirá la previa autorización expresa, por escrito, de su autor, quedando en todo caso prohibida cualquier modificación unilateral del mismo. ©



PLANTA DE SITUACIÓN

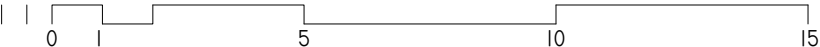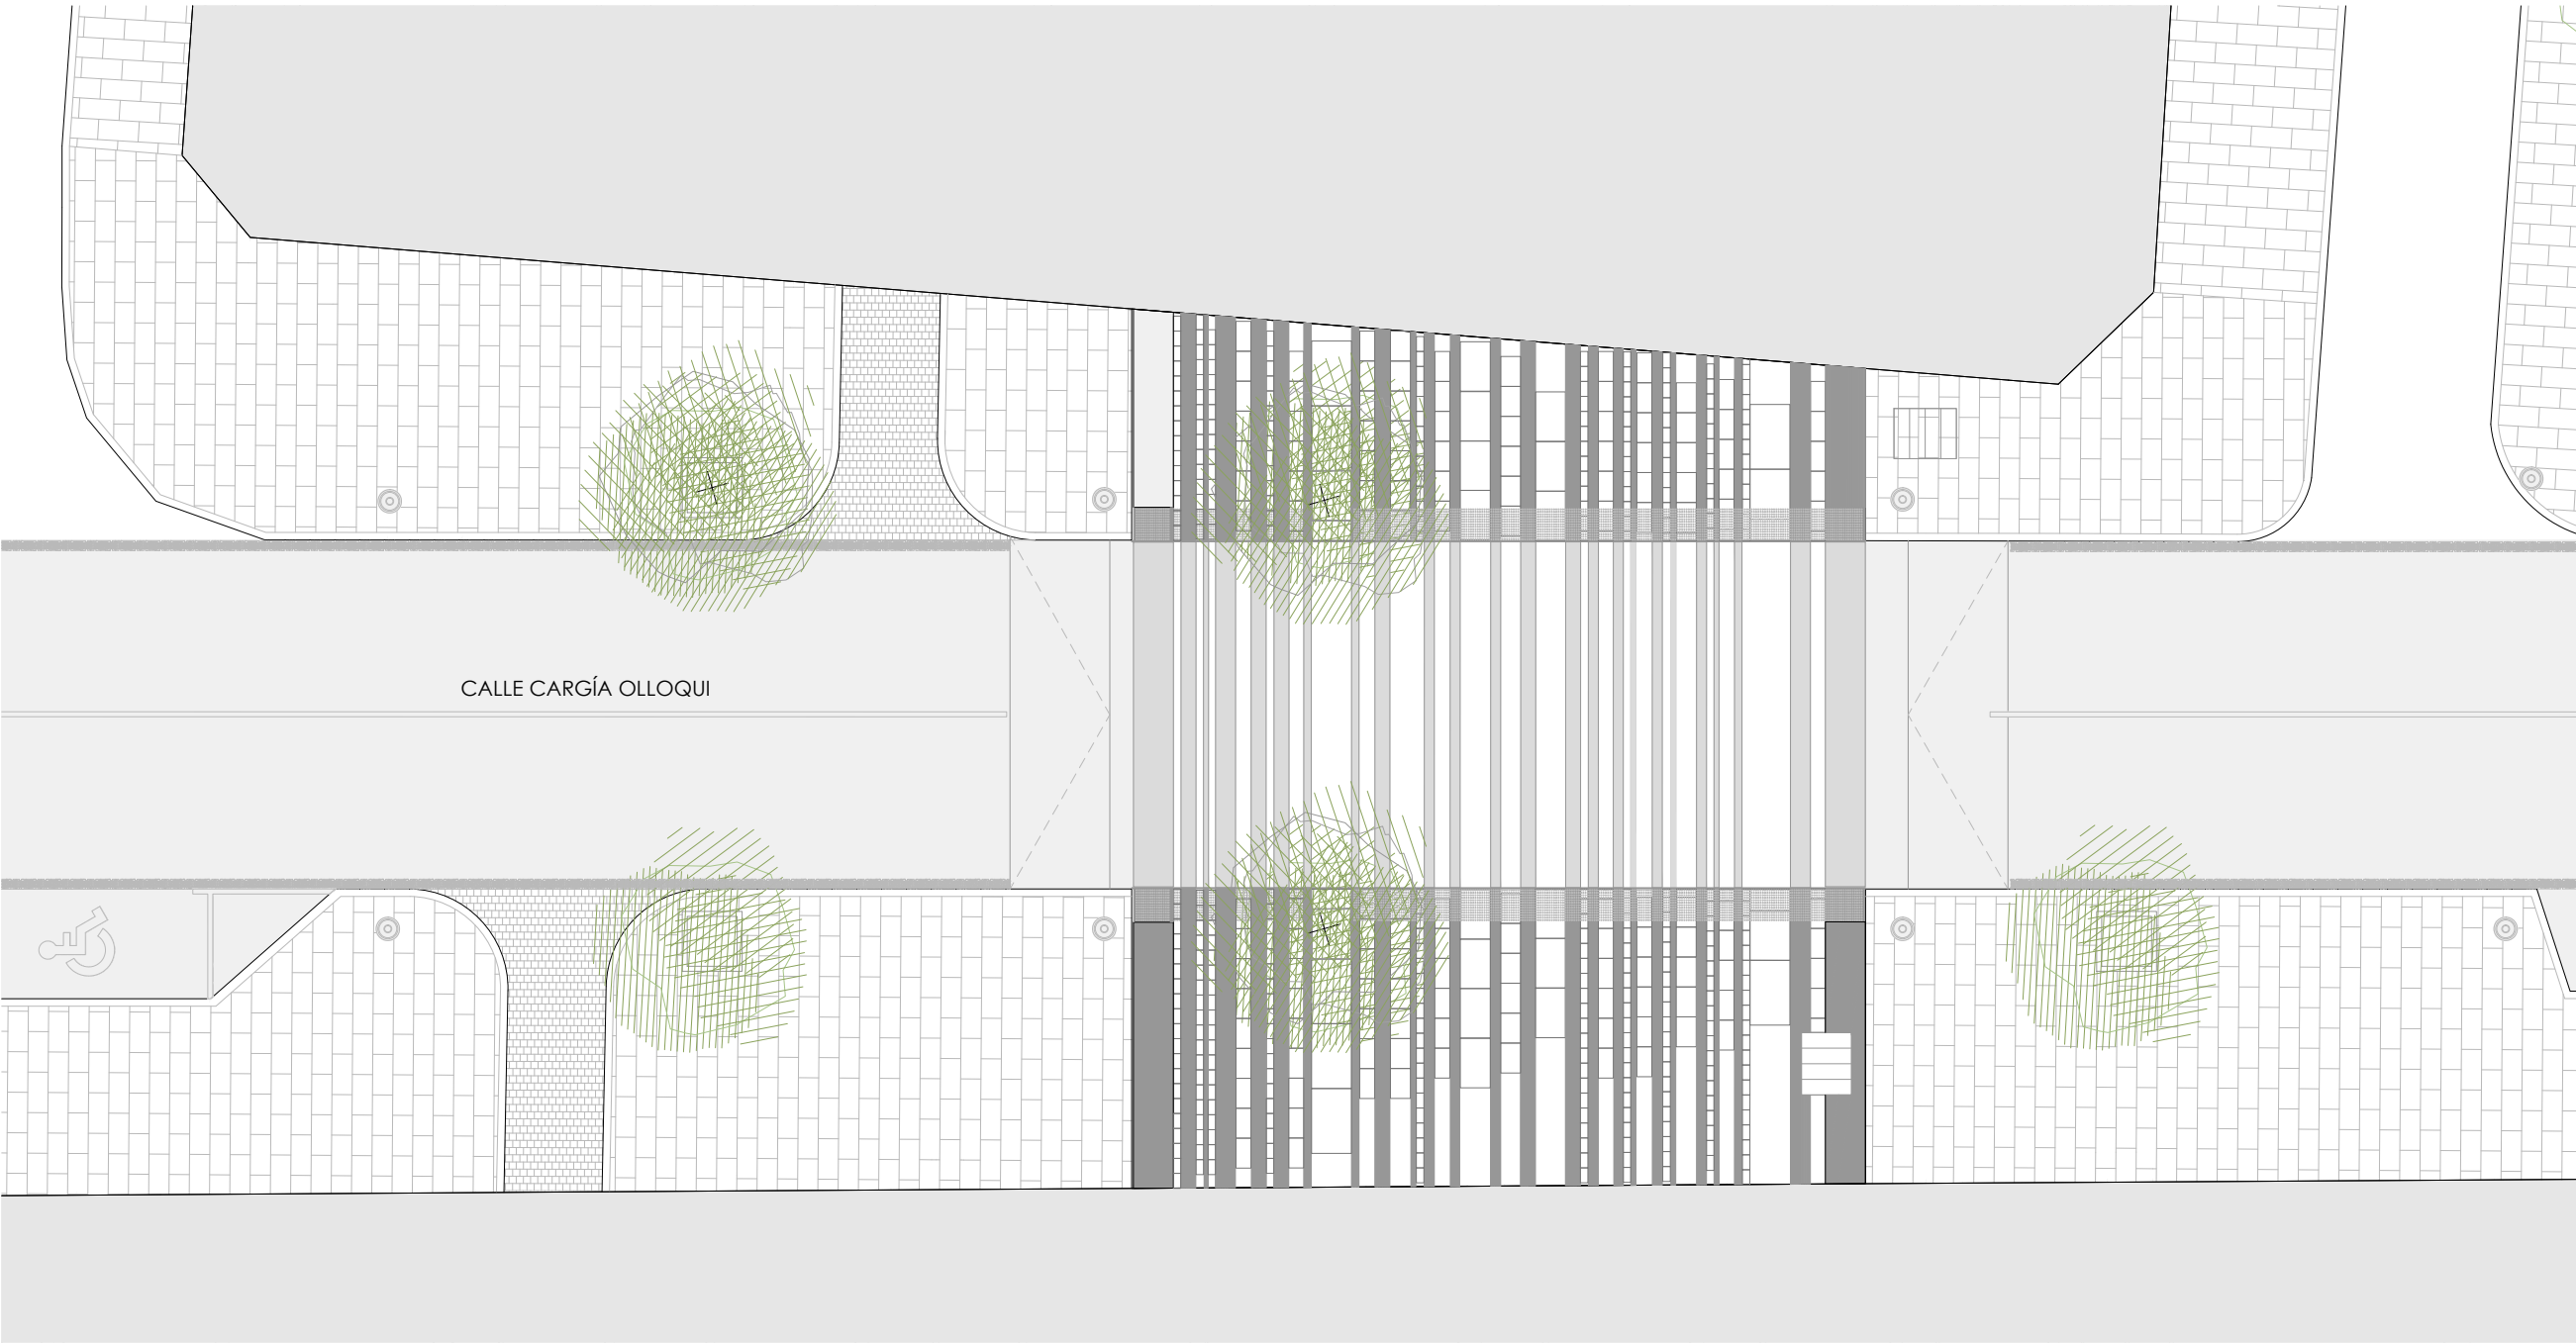

ARQUITECTO
PABLO MENÉNDEZ PAZ
COAG COL: 2829

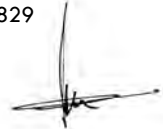

REF. 19/16

CON.13

JULIO 2017
PROYECTO BÁSICO Y DE EJECUCIÓN
MEJORA DE LA
PAVIMENTACIÓN EN LA CALLE
GARCIA OLLOQUI Y PLAZA DE
COMPOSTELA.



PROPIEDAD

TÍTULO
PASO DE PEATONES 07

ESCALA



1/150

PLANTA DE REPLANTEO
REPLANTEO, COTAS,
PAVIMENTOS, MÓDULOS

NOTAS
COTAS EN METROS

CUALQUIER COTA INDICADA ESTÁ SUJETA A
CONFIRMACIÓN EN OBRA



El presente documento es copia de su original. Su utilización total o parcial, así como la reproducción por cualquier sistema posible o cesión a terceros requerirá la previa autorización expresa, por escrito, de su autor, quedando en todo caso prohibida cualquier modificación unilateral del mismo. ©

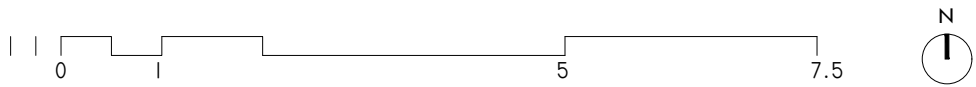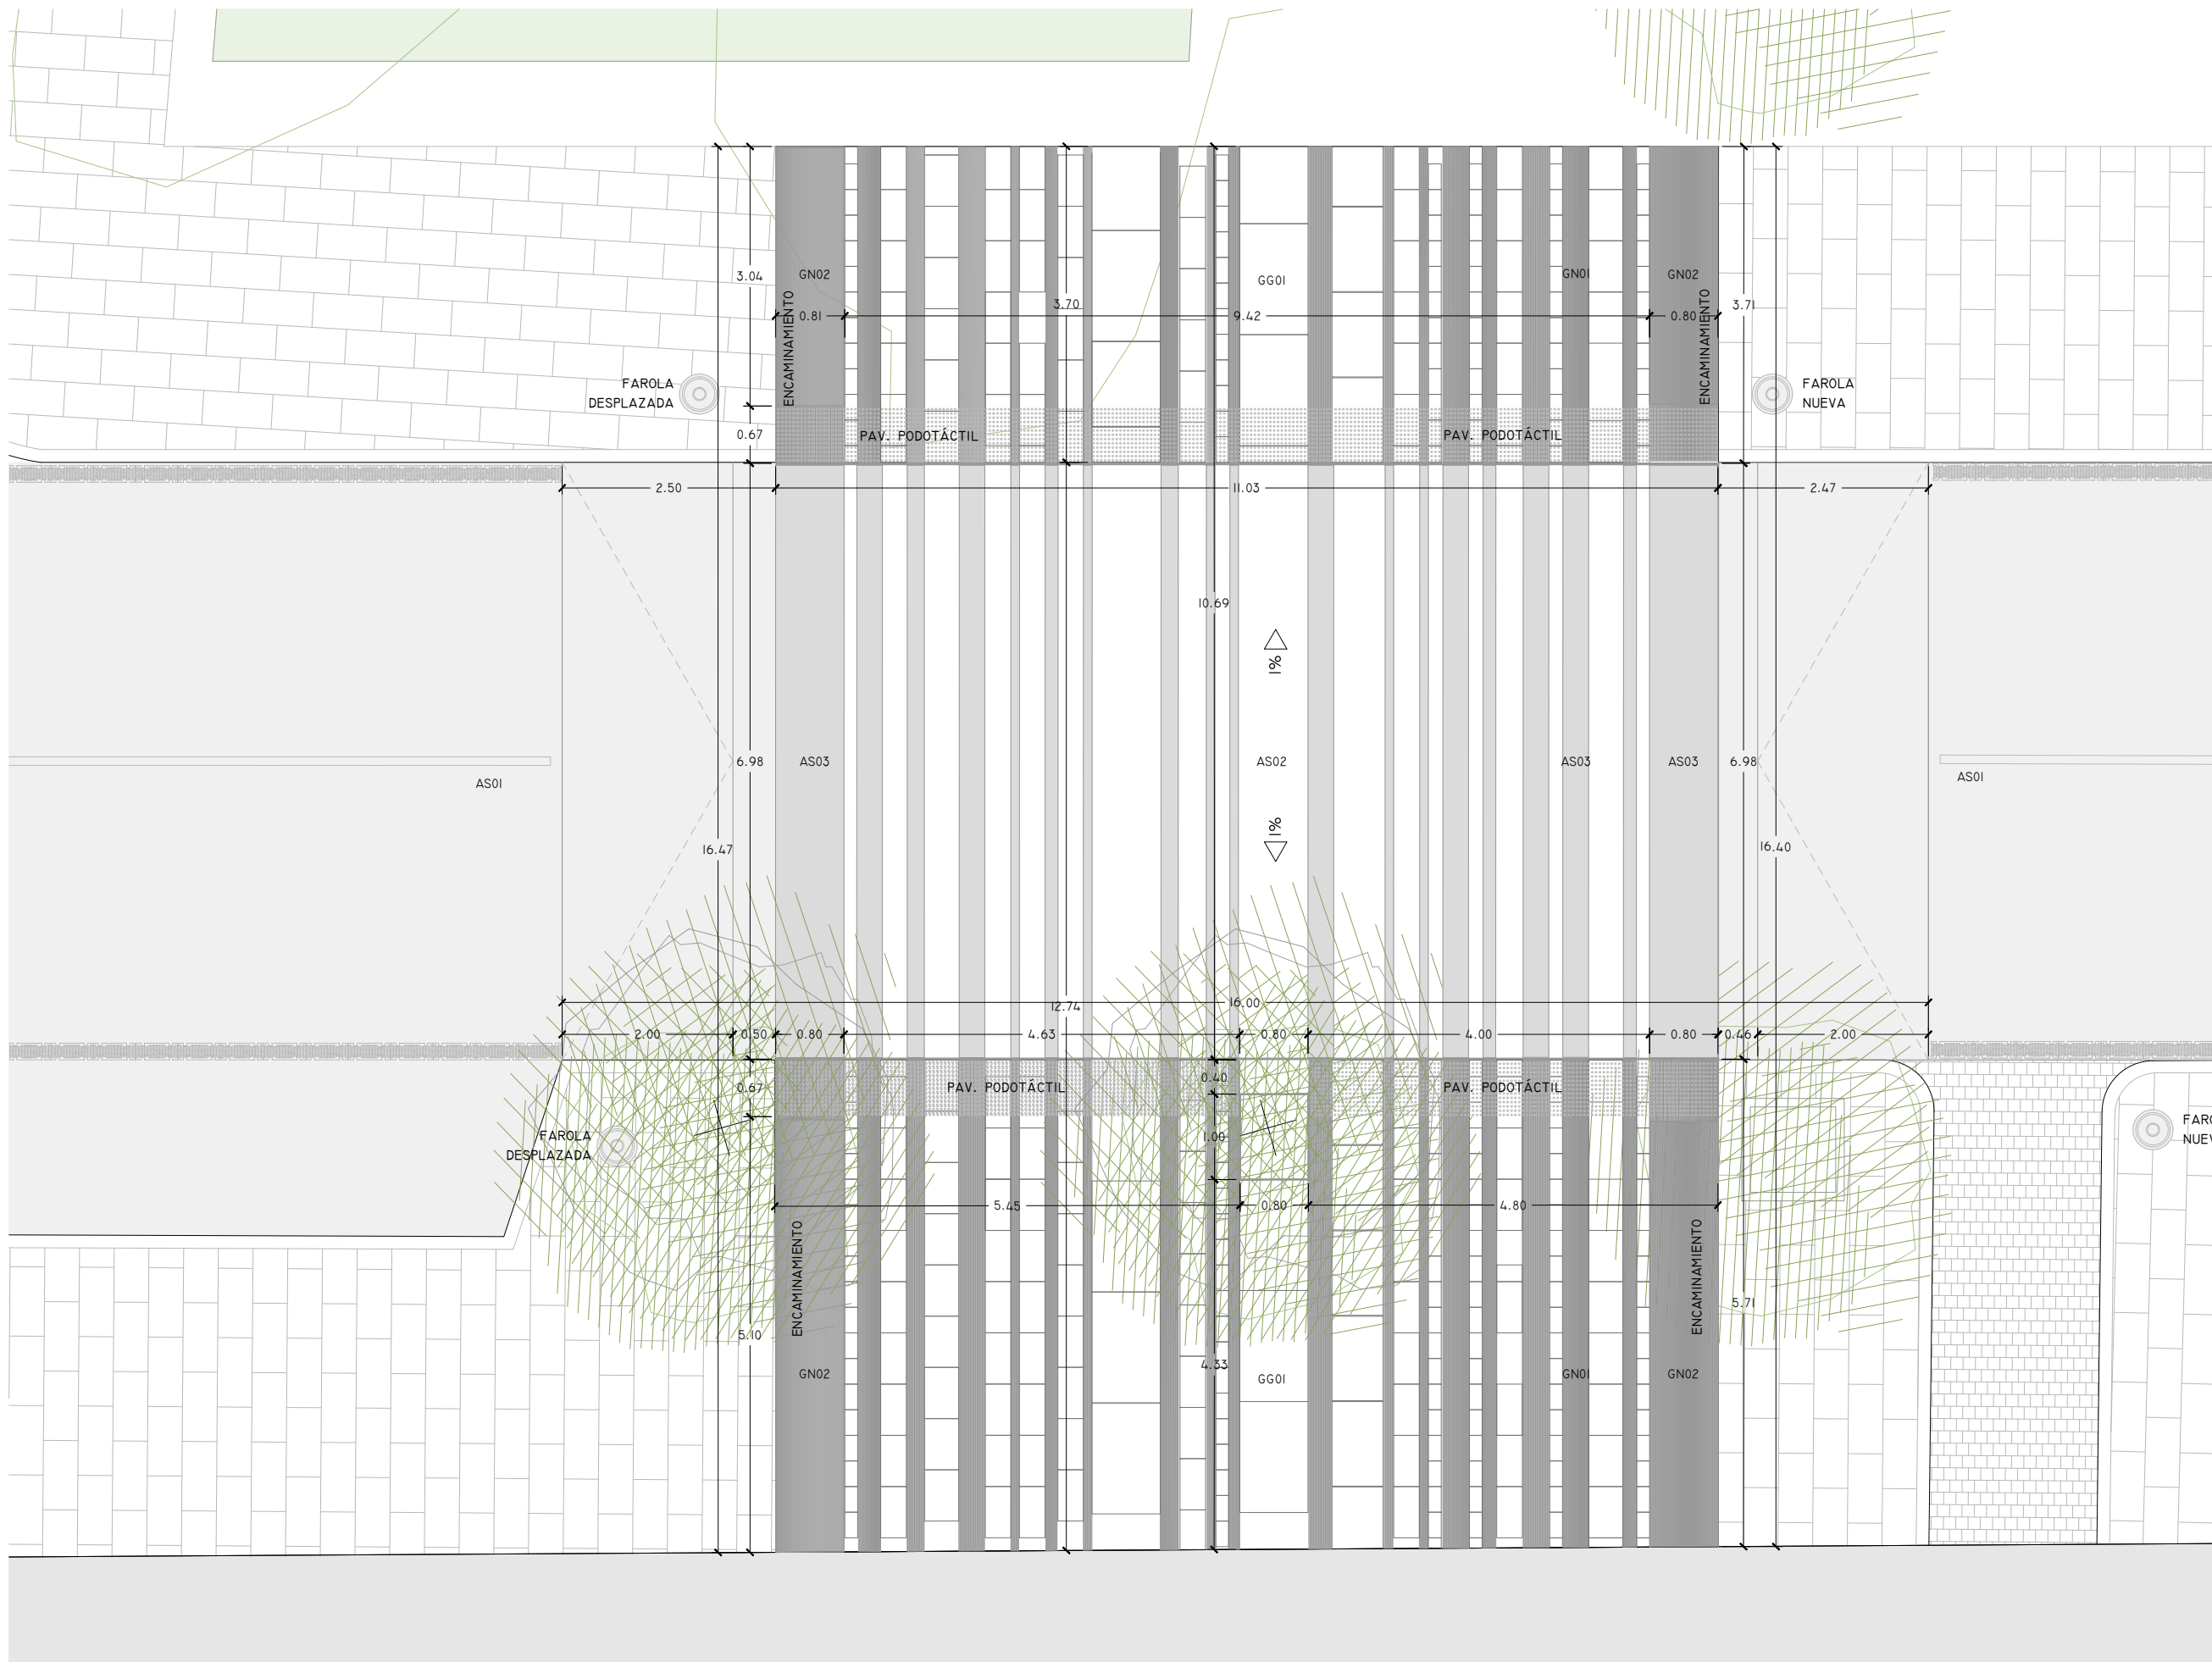

- ACABADOS EN ASFALTO:

 - AS01 - PAV. MEZCLA BITUMINOSA PULIDO CON ARIDO VISTO. COLOR OCRE CLARO. E=15cm (8+7).
 - AS02 - PAV. MEZCLA BITUMINOSA PULIDO CON ARIDO VISTO. COLOR OCRE MEDIO. E=15cm (8+7).
 - AS03 - MEZCLA BITUMINOSA PULIDO CON ARIDO VISTO. COLOR OCRE OSCURO. E=15cm (8+7).
- ACABADO EN GRANITO:

 - GG01 - LOSA DE GRANITO, GRIS ALBA. E: 6CM.
 - GN01 - BALDOSA GRANÍTICA NEGRO ANGOLA RANURADO P:5MM., E:6CM.
 - GN02 - BALDOSA GRANÍTICA NEGRO ANGOLA RANURADO P:10MM PARA FORMACIÓN DE ENCAMINAMIENTO. E:6CM.

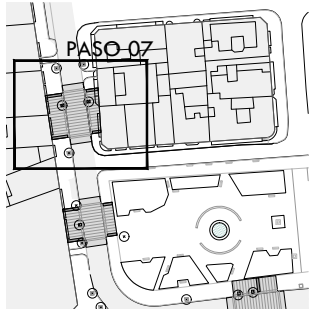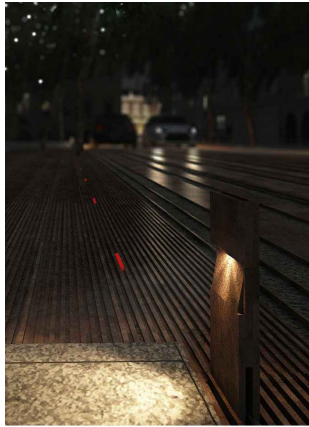

ARQUITECTO
PABLO MENÉNDEZ PAZ
COAG COL: 2829

REF. 19/16

CON.14

JULIO 2017
PROYECTO BÁSICO Y DE EJECUCIÓN
MEJORA DE LA
PAVIMENTACIÓN EN LA CALLE
GARCIA OLLOQUI Y PLAZA DE
COMPOSTELA.

CONCELLERÍA DE FOMENTO
CONCELLO DE VIGO

PROPIEDAD
TÍTULO
PASO DE PEATONES
ESCALA
1/75



PAVIMENTACIÓN
DESPIECE, ENCUENTRO DE
PAVIMENTOS

NOTAS
COTAS EN METROS
CUALQUIER COTA INDICADA ESTÁ SUJETA A CONFIRMACIÓN EN OBRA

El presente documento es copia de su original. Su utilización total o parcial, así como la reproducción por cualquier sistema posible o cesión a terceros requerirá la previa autorización expresa, por escrito, de su autor, quedando en todo caso prohibida cualquier modificación unilateral del mismo. ©




PLANTA DE SITUACIÓN

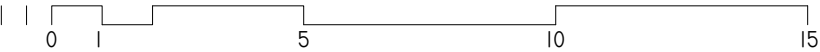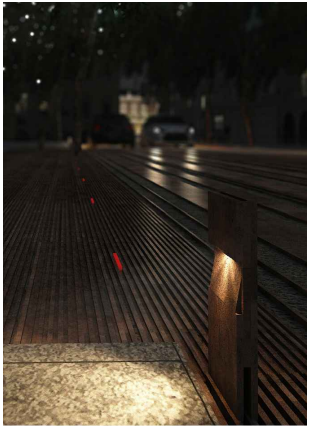

ARQUITECTO
PABLO MENÉNDEZ PAZ
COAG COL: 2829

FIRMA

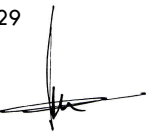

REF. 19/16

CON.15

JULIO 2017

PROYECTO BÁSICO Y DE EJECUCIÓN

MEJORA DE LA
PAVIMENTACIÓN EN LA CALLE
GARCIA OLLOQUI Y PLAZA DE
COMPOSTELA.

CONCELLERÍA
DE
FOMENTO

CONCELLO
DE VIGO



PROPIEDAD

TÍTULO
PASO DE PEATONES

ESCALA

1/150

PLANTA DE REPLANTEO
REPLANTEO, COTAS,
PAVIMENTOS, MÓDULOS



NOTAS

FECHA

COTAS EN METROS

CUALQUIER COTA INDICADA ESTÁ SUJETA A
CONFIRMACIÓN EN OBRA



El presente documento es copia de su original. Su utilización total o parcial, así como la reproducción por cualquier sistema posible o cesión a terceros requerirá la previa autorización expresa, por escrito, de su autor, quedando en todo caso prohibida cualquier modificación unilateral del mismo. ©

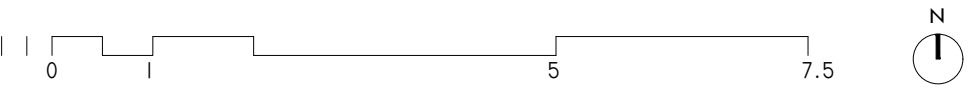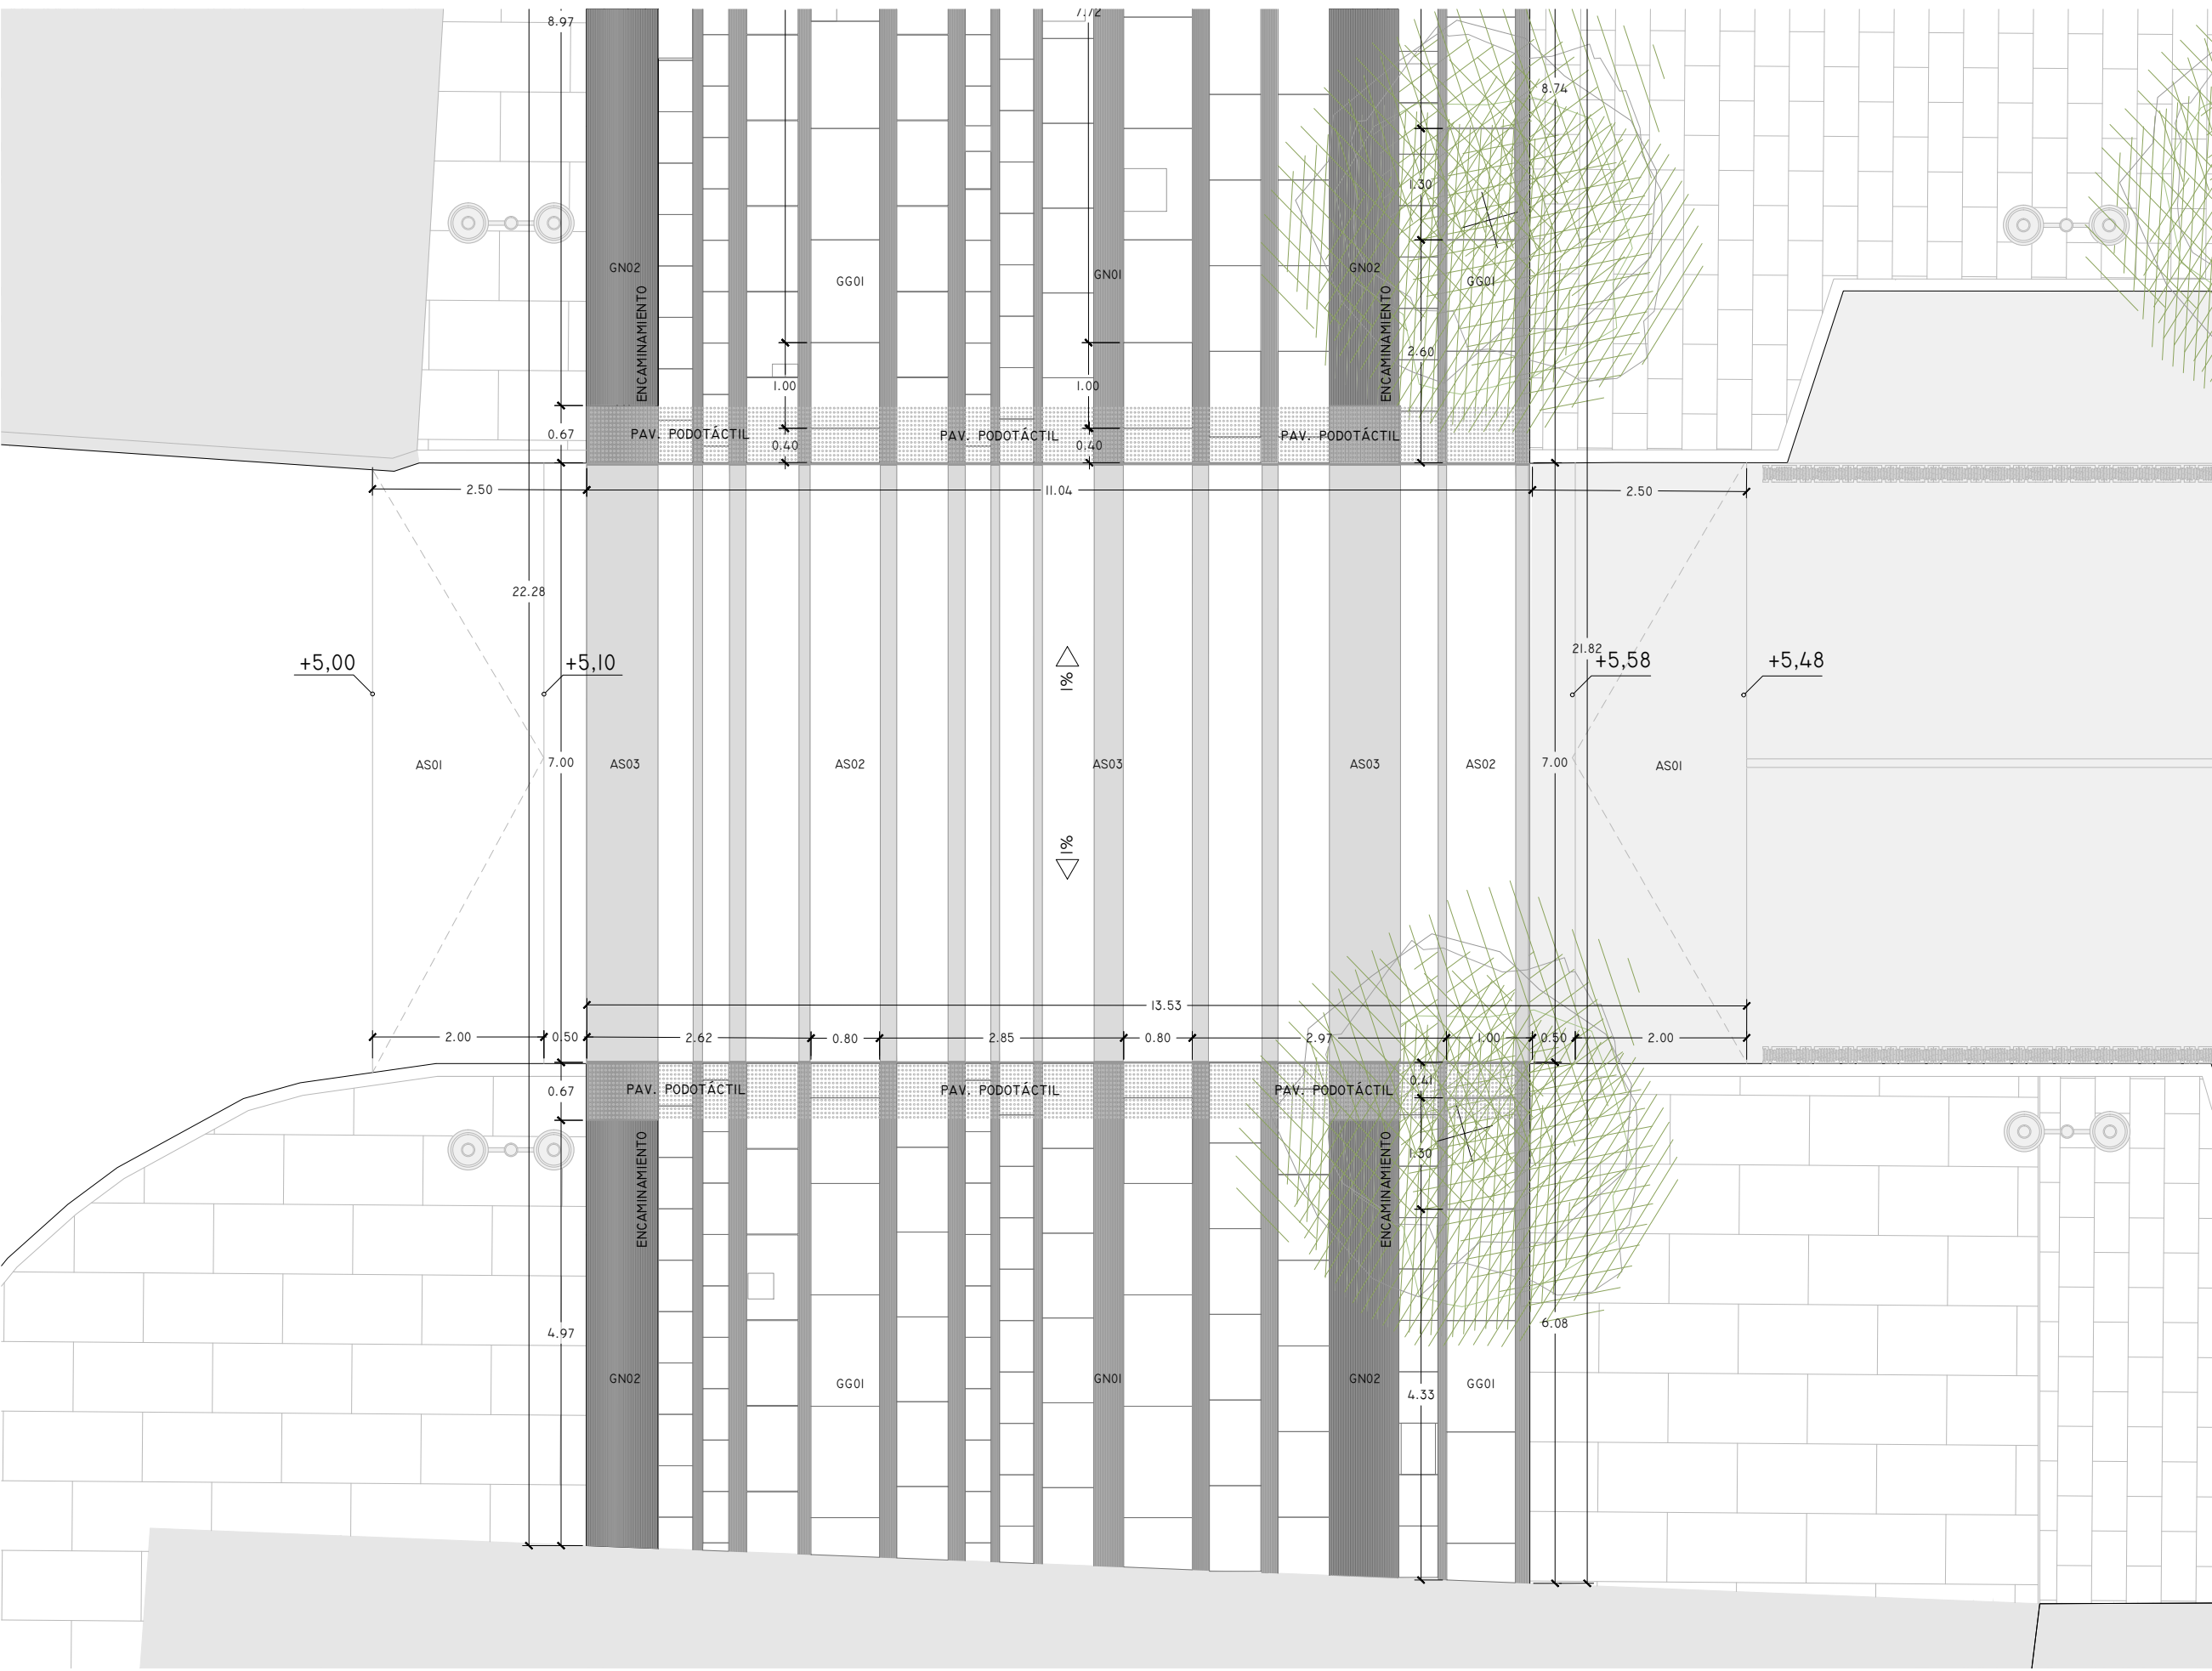

- ACABADOS EN ASFALTO:

 - AS01 - PAV. MEZCLA BITUMINOSA PULIDO CON ARIDO VISTO. COLOR OCRE CLARO. E=15cm (8+7).
 - AS02 - PAV. MEZCLA BITUMINOSA PULIDO CON ARIDO VISTO. COLOR OCRE MEDIO. E=15cm (8+7).
 - AS03 - MEZCLA BITUMINOSA PULIDO CON ARIDO VISTO. COLOR OCRE OSCURO. E=15cm (8+7).
- ACABADO EN GRANITO:

 - GG01 - LOSA DE GRANITO, GRIS ALBA. E: 6CM.
 - GN01 - BALDOSA GRANÍTICA NEGRO ANGOLA RANURADO P:5MM., E:6CM.
 - GN02 - BALDOSA GRANÍTICA NEGRO ANGOLA RANURADO P:10MM PARA FORMACIÓN DE ENCAMINAMIENTO. E:6CM.

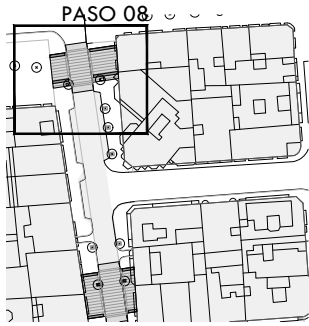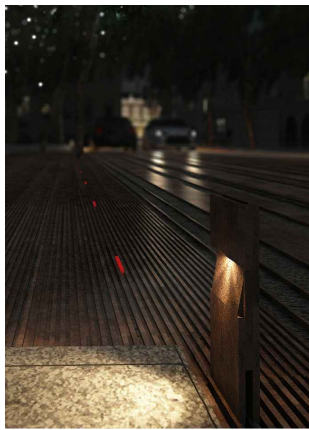

ARQUITECTO
PABLO MENÉNDEZ PAZ
COAG COL: 2829

REF. 19/16

CON.16

JULIO 2017

PROYECTO BÁSICO Y DE EJECUCIÓN

MEJORA DE LA PAVIMENTACIÓN EN LA CALLE GARCIA OLLOQUI Y PLAZA DE COMPOSTELA.

CONCELLERÍA DE FOMENTO
CONCELLO DE VIGO

TÍTULO
PASO DE PEATONES





ESCALA
1/75

PAVIMENTACIÓN DESPIECE, ENCUENTRO DE PAVIMENTOS

NOTAS
COTAS EN METROS

CUALQUIER COTA INDICADA ESTÁ SUJETA A CONFIRMACIÓN EN OBRA

El presente documento es copia de su original. Su utilización total o parcial, así como la reproducción por cualquier sistema posible o cesión a terceros requerirá la previa autorización expresa, por escrito, de su autor, quedando en todo caso prohibida cualquier modificación unilateral del mismo. ©

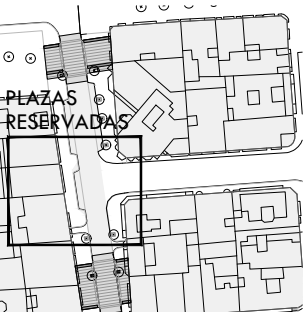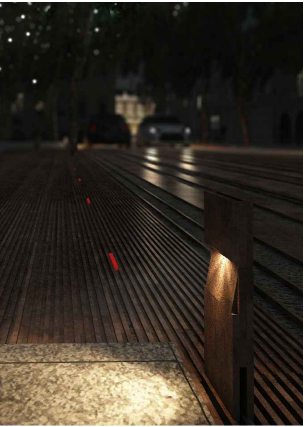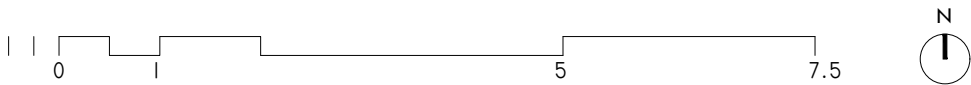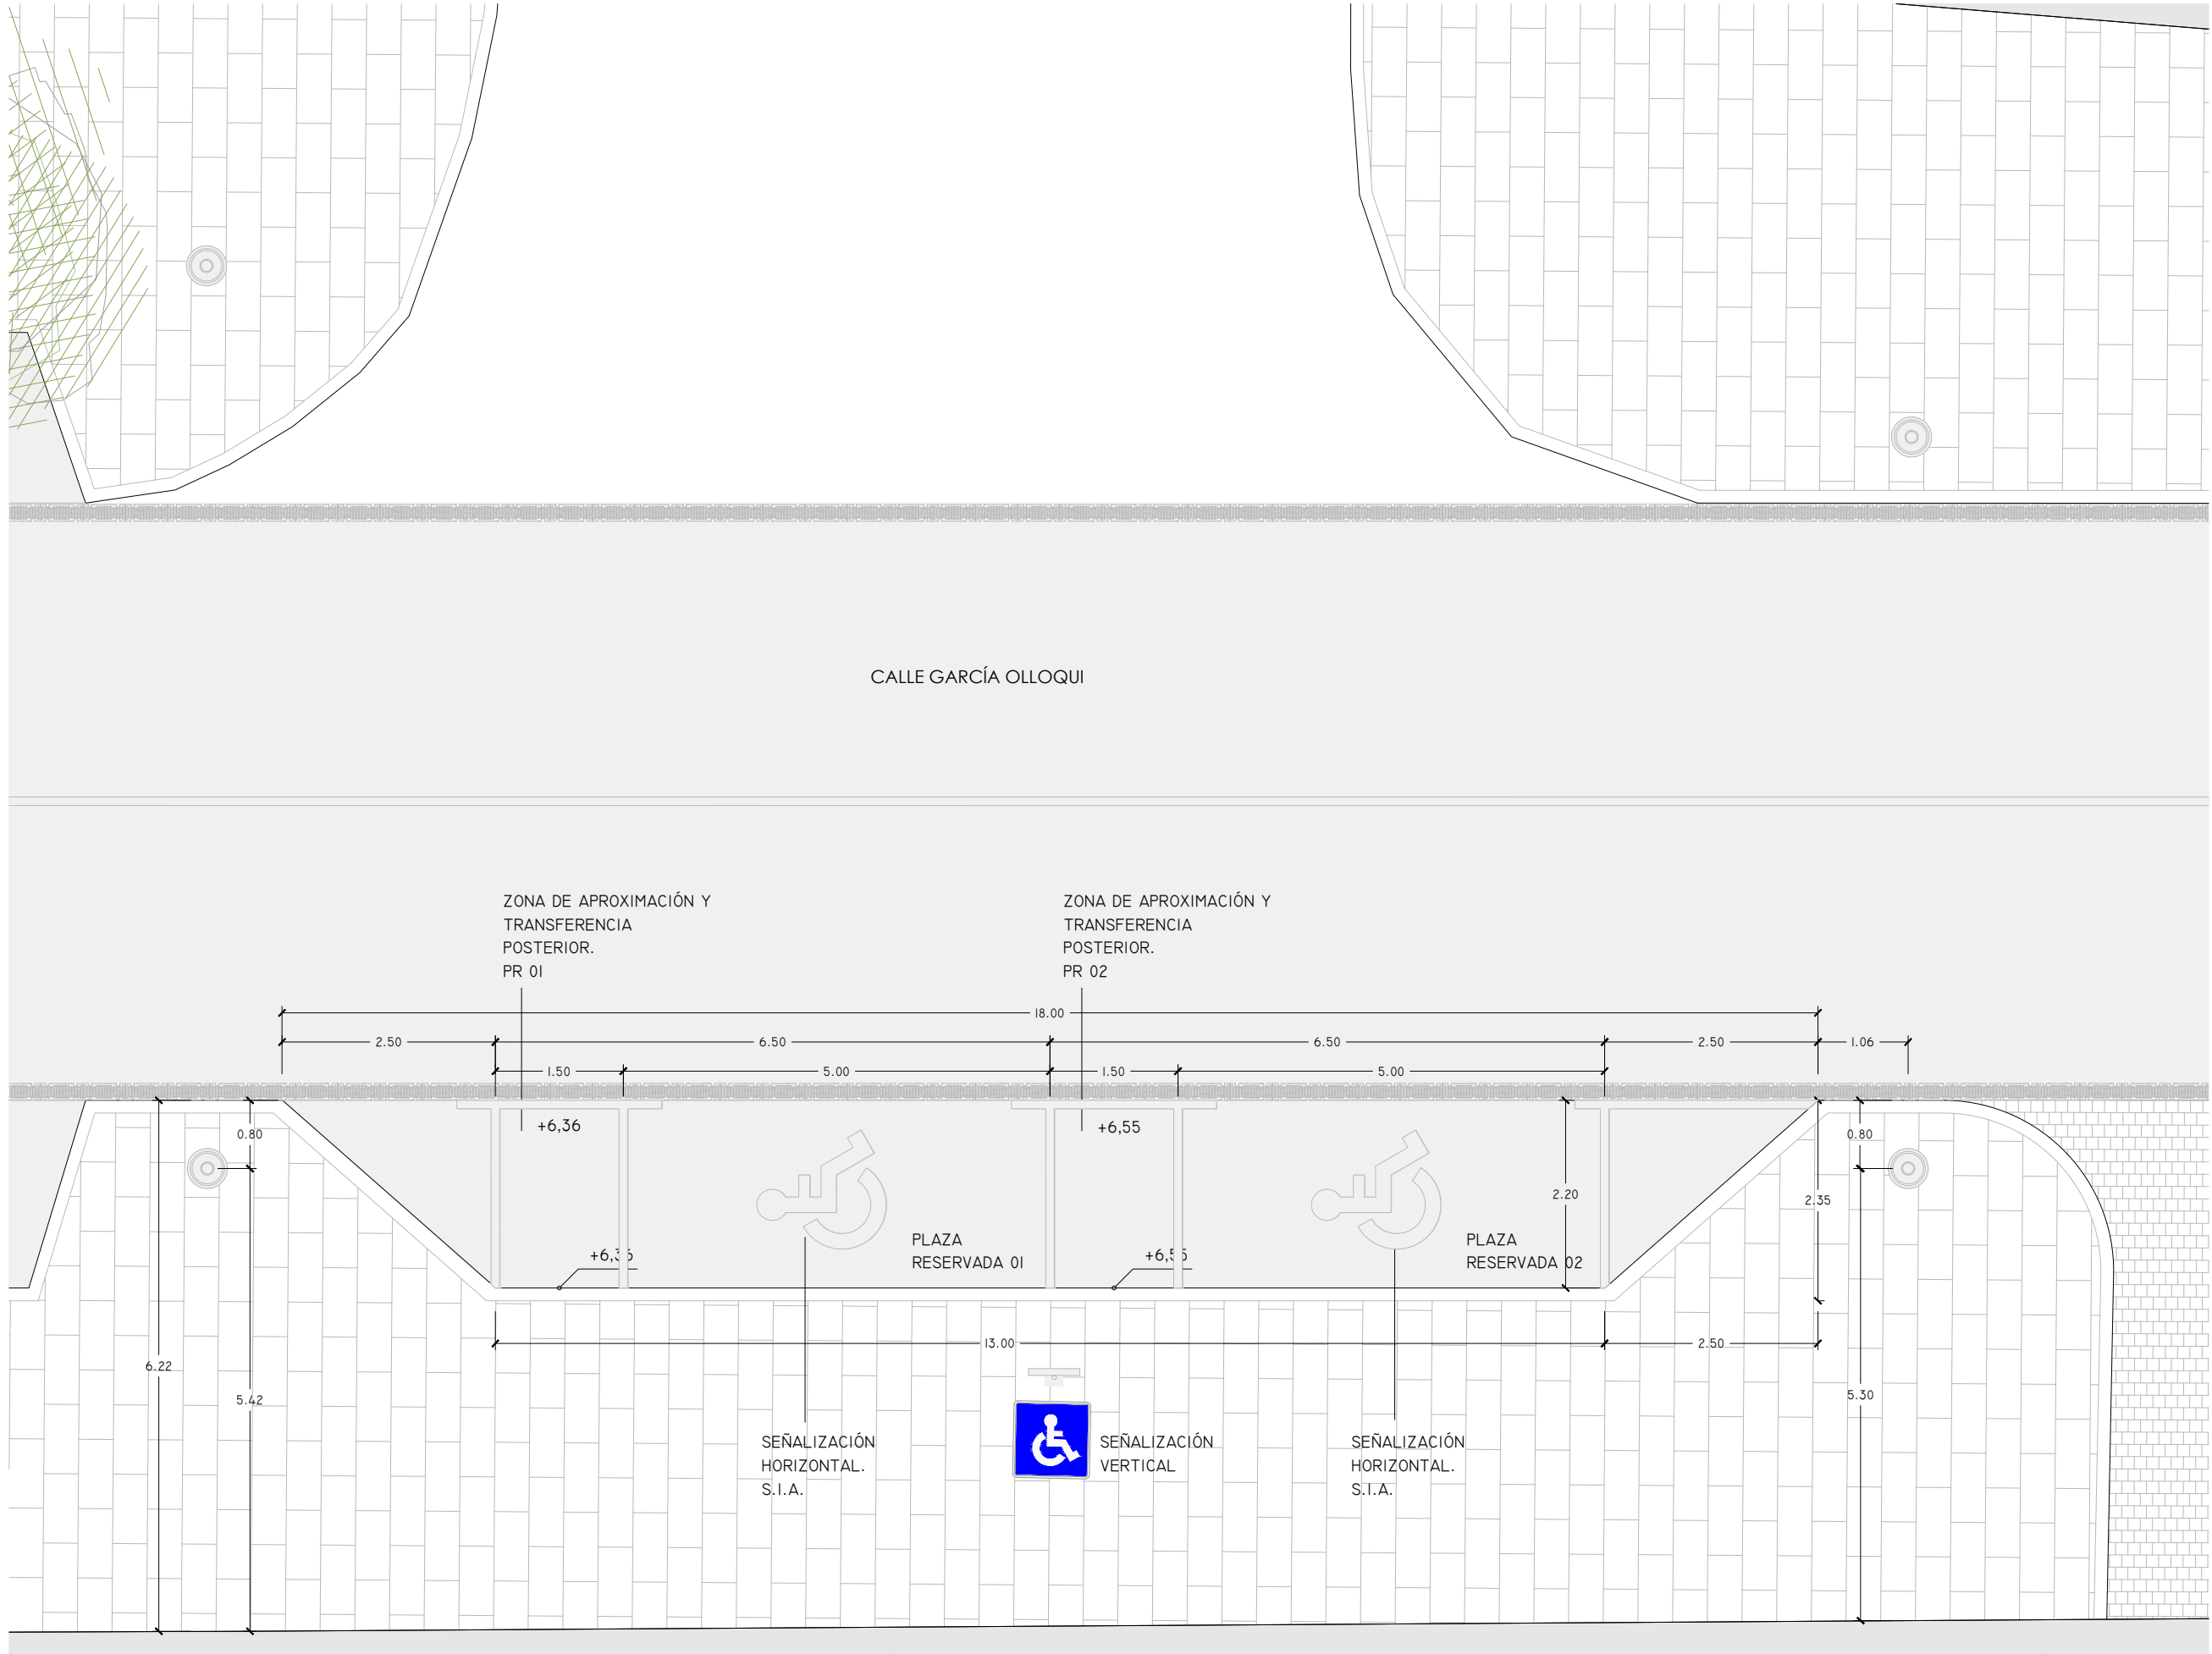

ARQUITECTO
PABLO MENÉNDEZ PAZ
COAG COL: 2829

FIRMA

REF. 19/16

CON.17

JULIO 2017

PROYECTO BÁSICO Y DE EJECUCIÓN

MEJORA DE LA
PAVIMENTACIÓN EN LA CALLE
GARCIA OLLOQUI Y PLAZA DE
COMPOSTELA.



PROPIEDAD

TÍTULO
PLAZAS RESERVADAS

ESCALA

1/75

DIMENSIONES, COTAS,
ZONAS DE
APROXIMACIÓN,
SEÑALIZACIÓN.



NOTAS

FECHA

COTAS EN METROS

CUALQUIER COTA INDICADA ESTÁ SUJETA A
CONFIRMACIÓN EN OBRA

El presente documento es copia de su original. Su utilización total o parcial, así como la reproducción por cualquier sistema posible o cesión a terceros requerirá la previa autorización expresa, por escrito, de su autor, quedando en todo caso prohibida cualquier modificación unilateral del mismo. ©

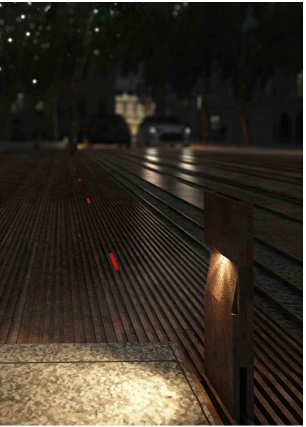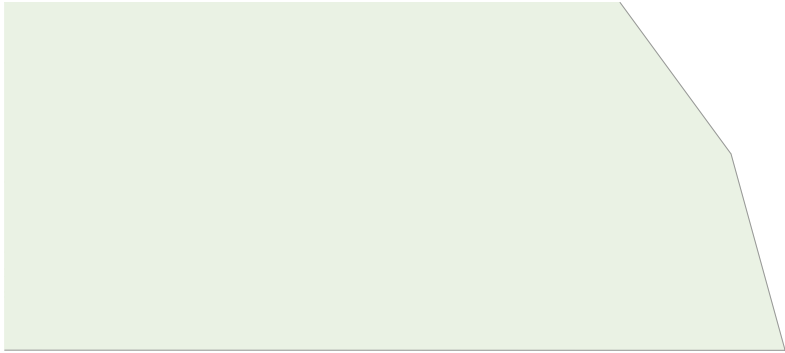

ARQUITECTO
PABLO MENÉNDEZ PAZ
COAG COL: 2829

FIRMA

REF. 19/16

CON.18

JULIO 2017
PROYECTO BÁSICO Y DE EJECUCIÓN
MEJORA DE LA
PAVIMENTACIÓN EN LA CALLE
GARCIA OLLOQUI Y PLAZA DE
COMPOSTELA.



PROPIEDAD

TÍTULO
PARADA DE AUTOBÚS

ESCALA
1/75

DIMENSIONES, COTAS

NOTAS

COTAS EN METROS

CUALQUIER COTA INDICADA ESTÁ SUJETA A
CONFIRMACIÓN EN OBRA

El presente documento es copia de su original. Su utilización total o parcial, así como la reproducción por cualquier sistema posible o cesión a terceros requerirá la previa autorización expresa, por escrito, de su autor, quedando en todo caso prohibida cualquier modificación unilateral del mismo. ©