


***Documento nº2***  
***Planos***


## Índice de planos

Plano nº 1.	Situación y emplazamiento.
Plano nº 2.	Estado actual.
Plano nº 3.	Definición geométrica. Plano de replanteo.
Plano nº 4.	Definición geométrica. Planta general elementos.
Plano nº 5.	Definición geométrica. Obra civil.
Plano nº 6.	Imagen final.




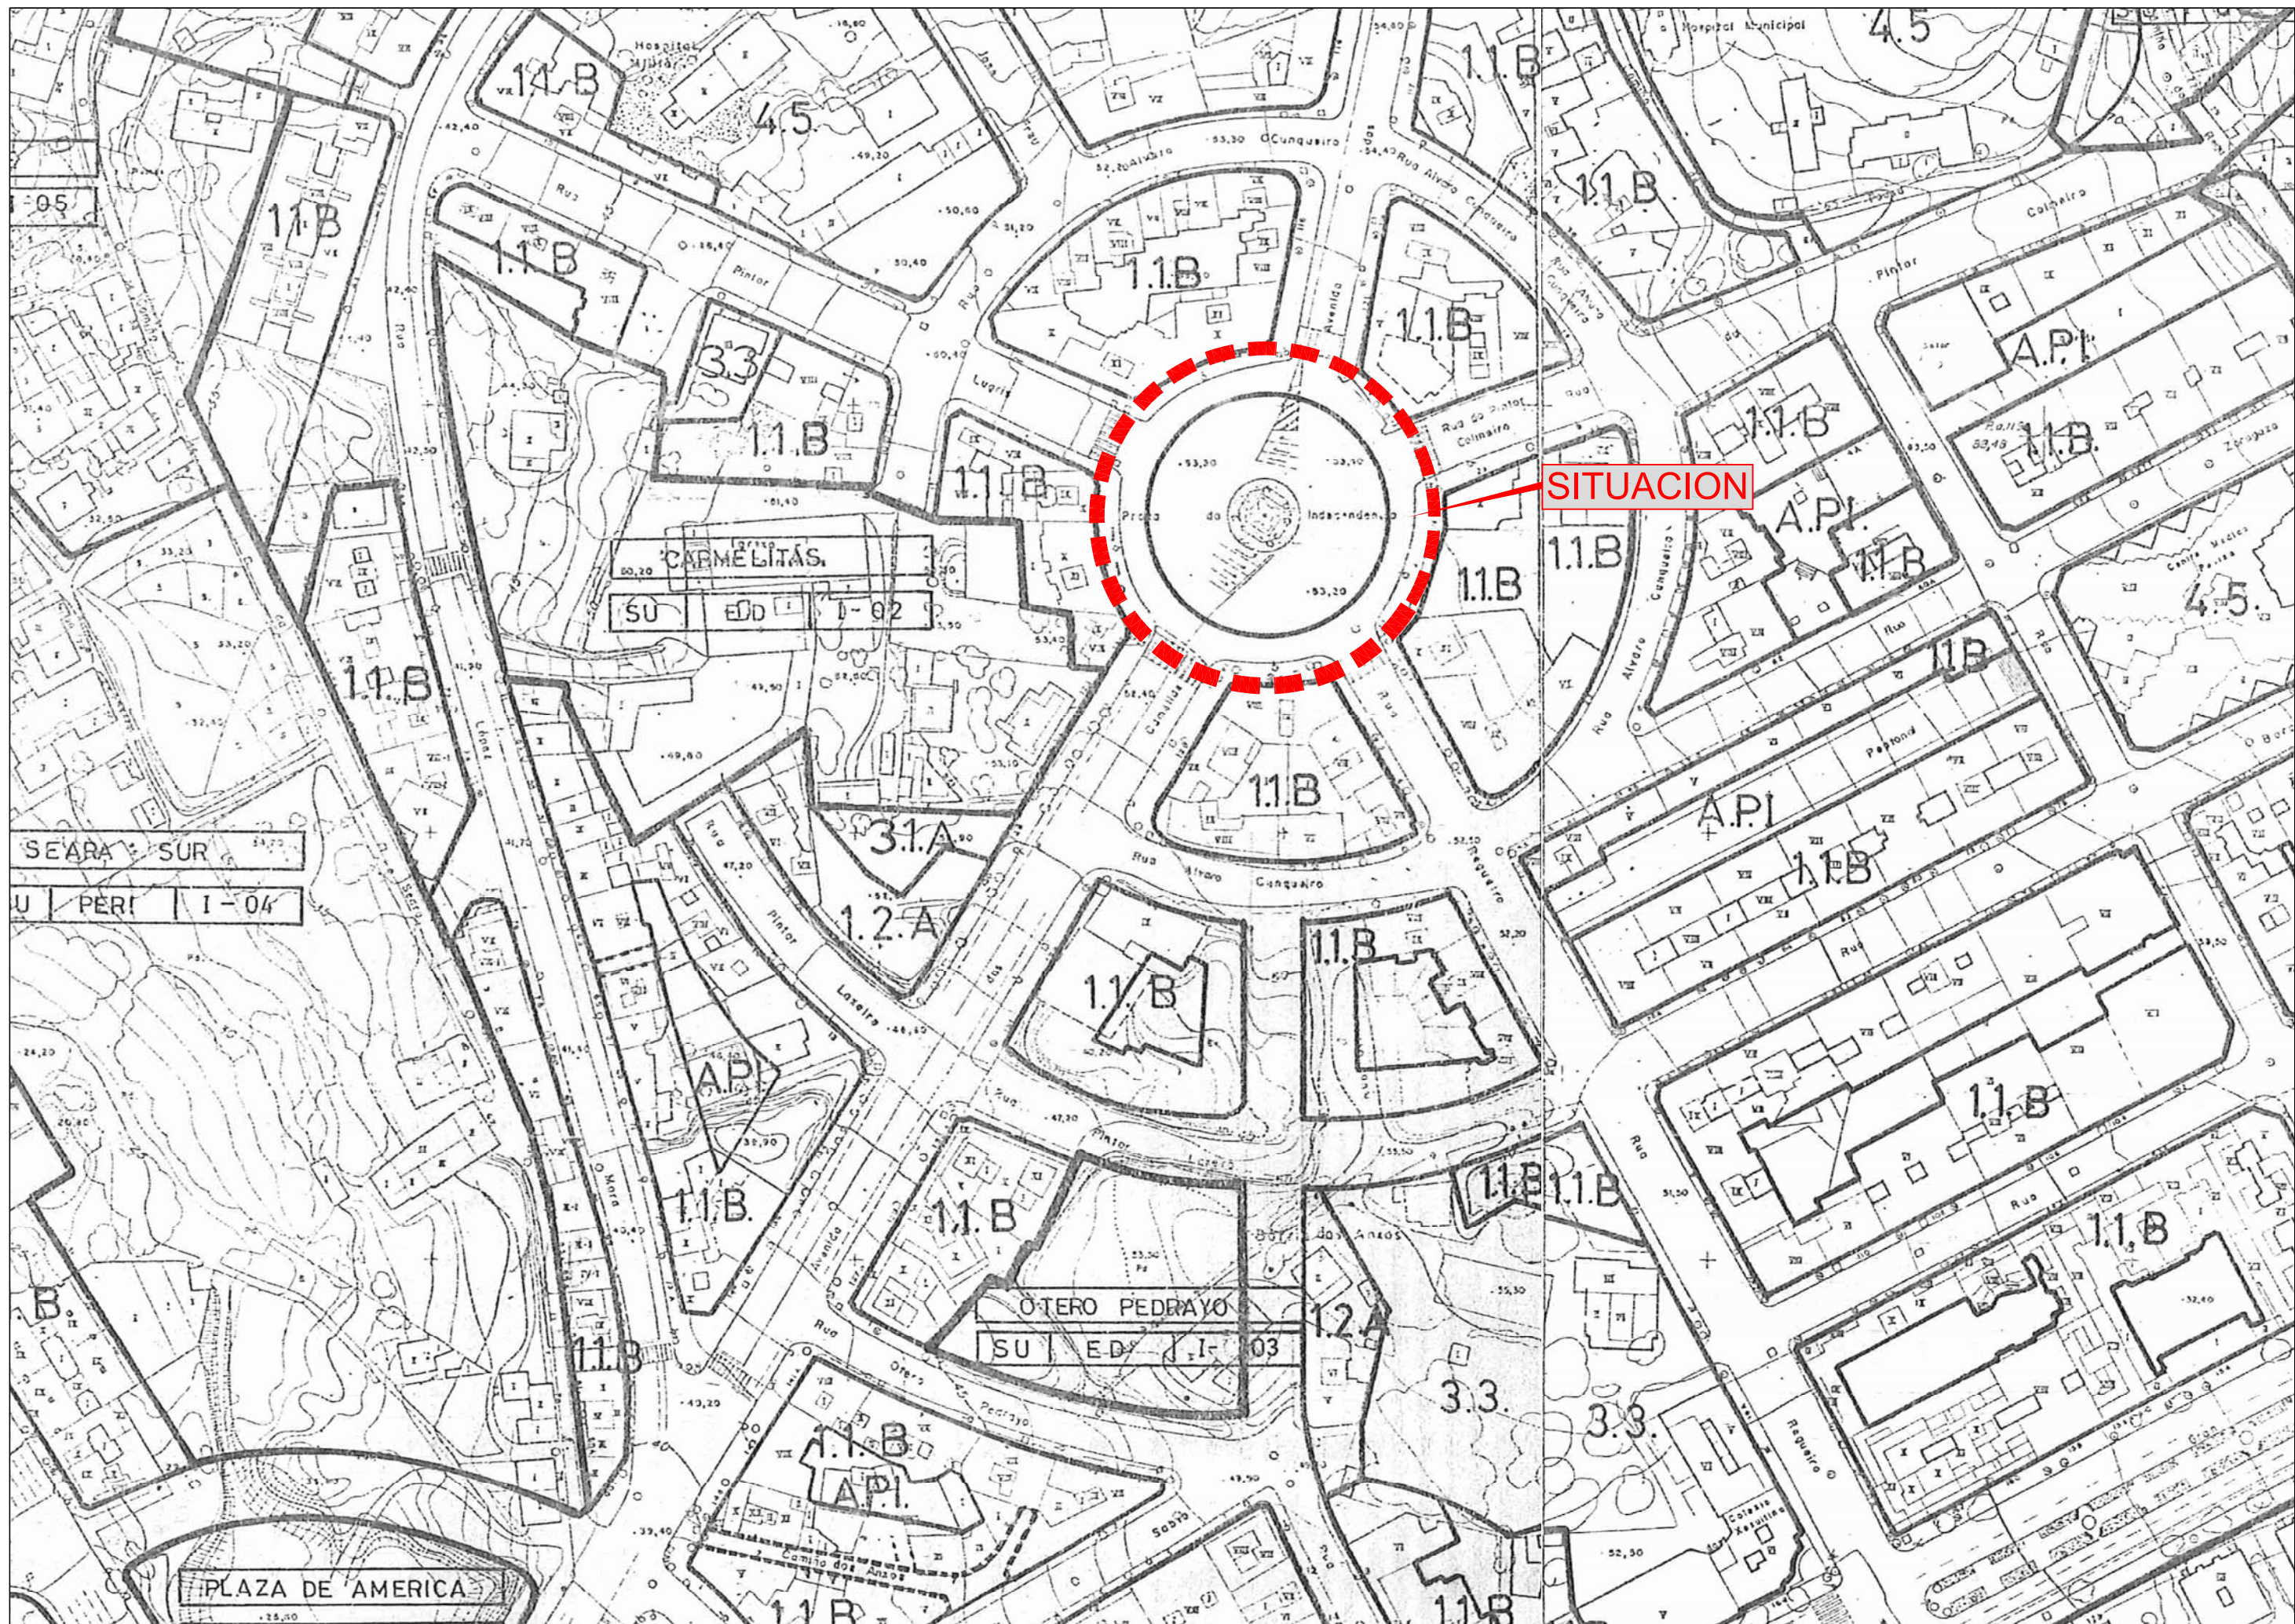



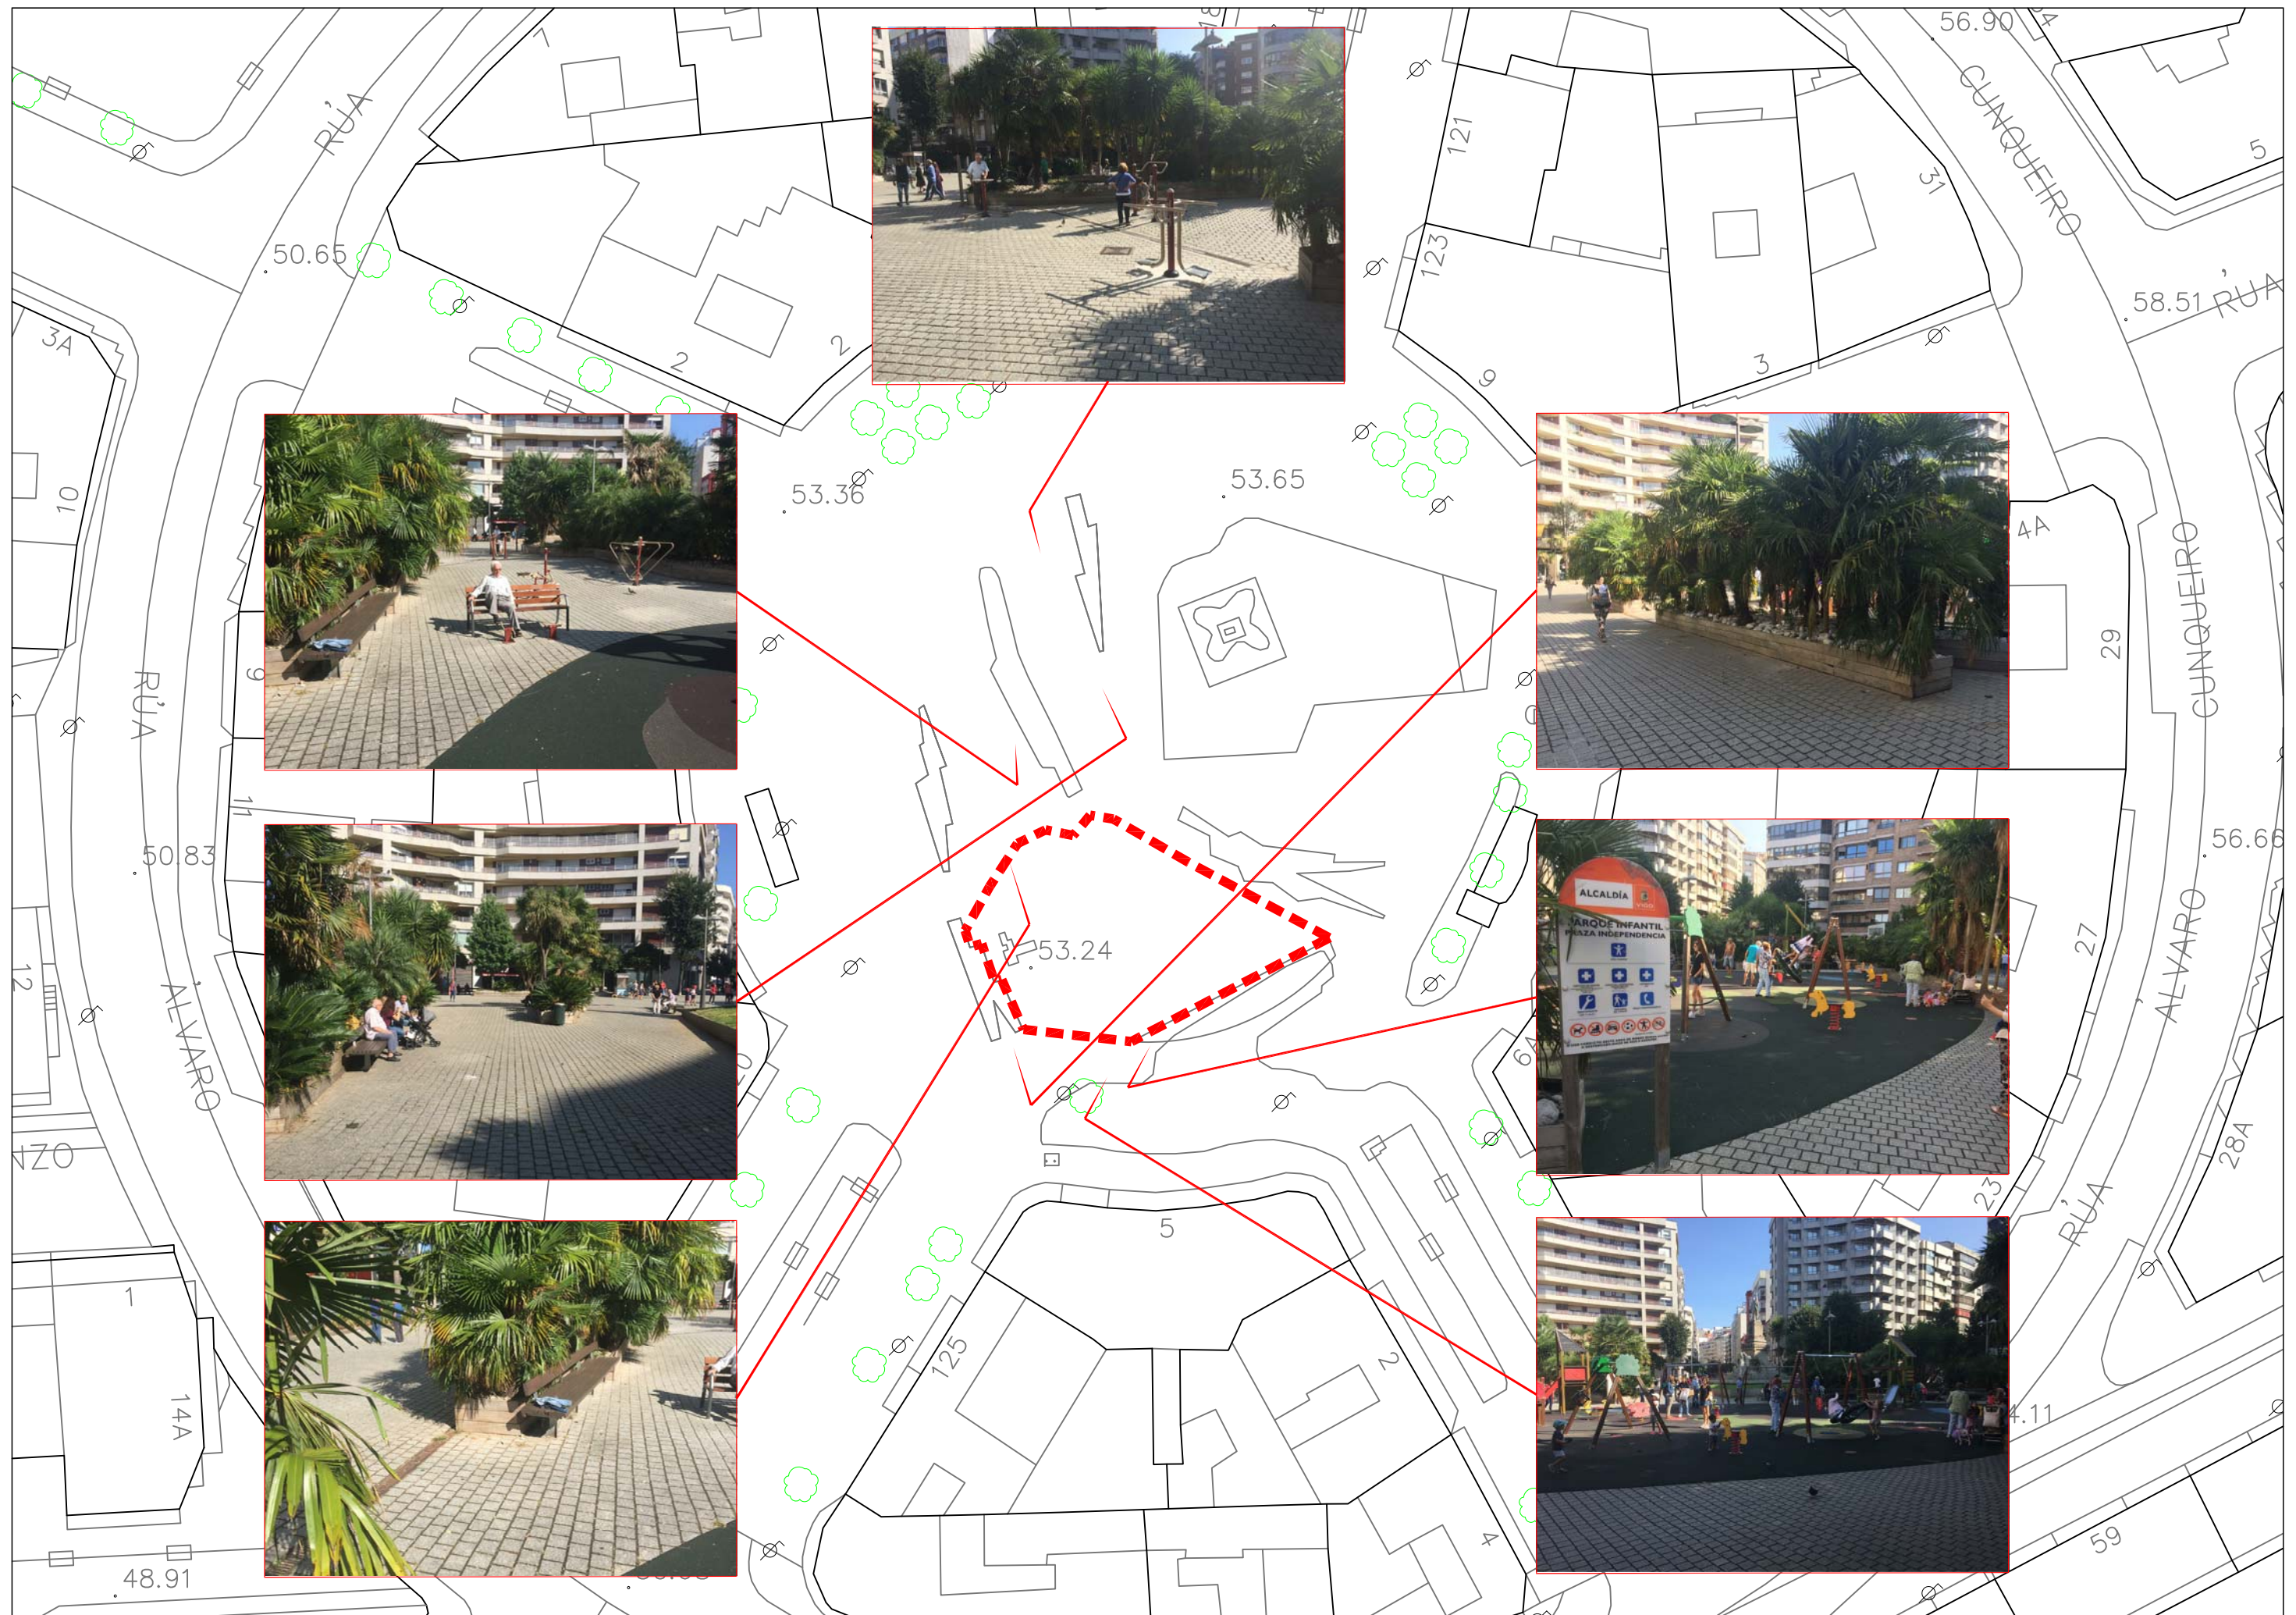





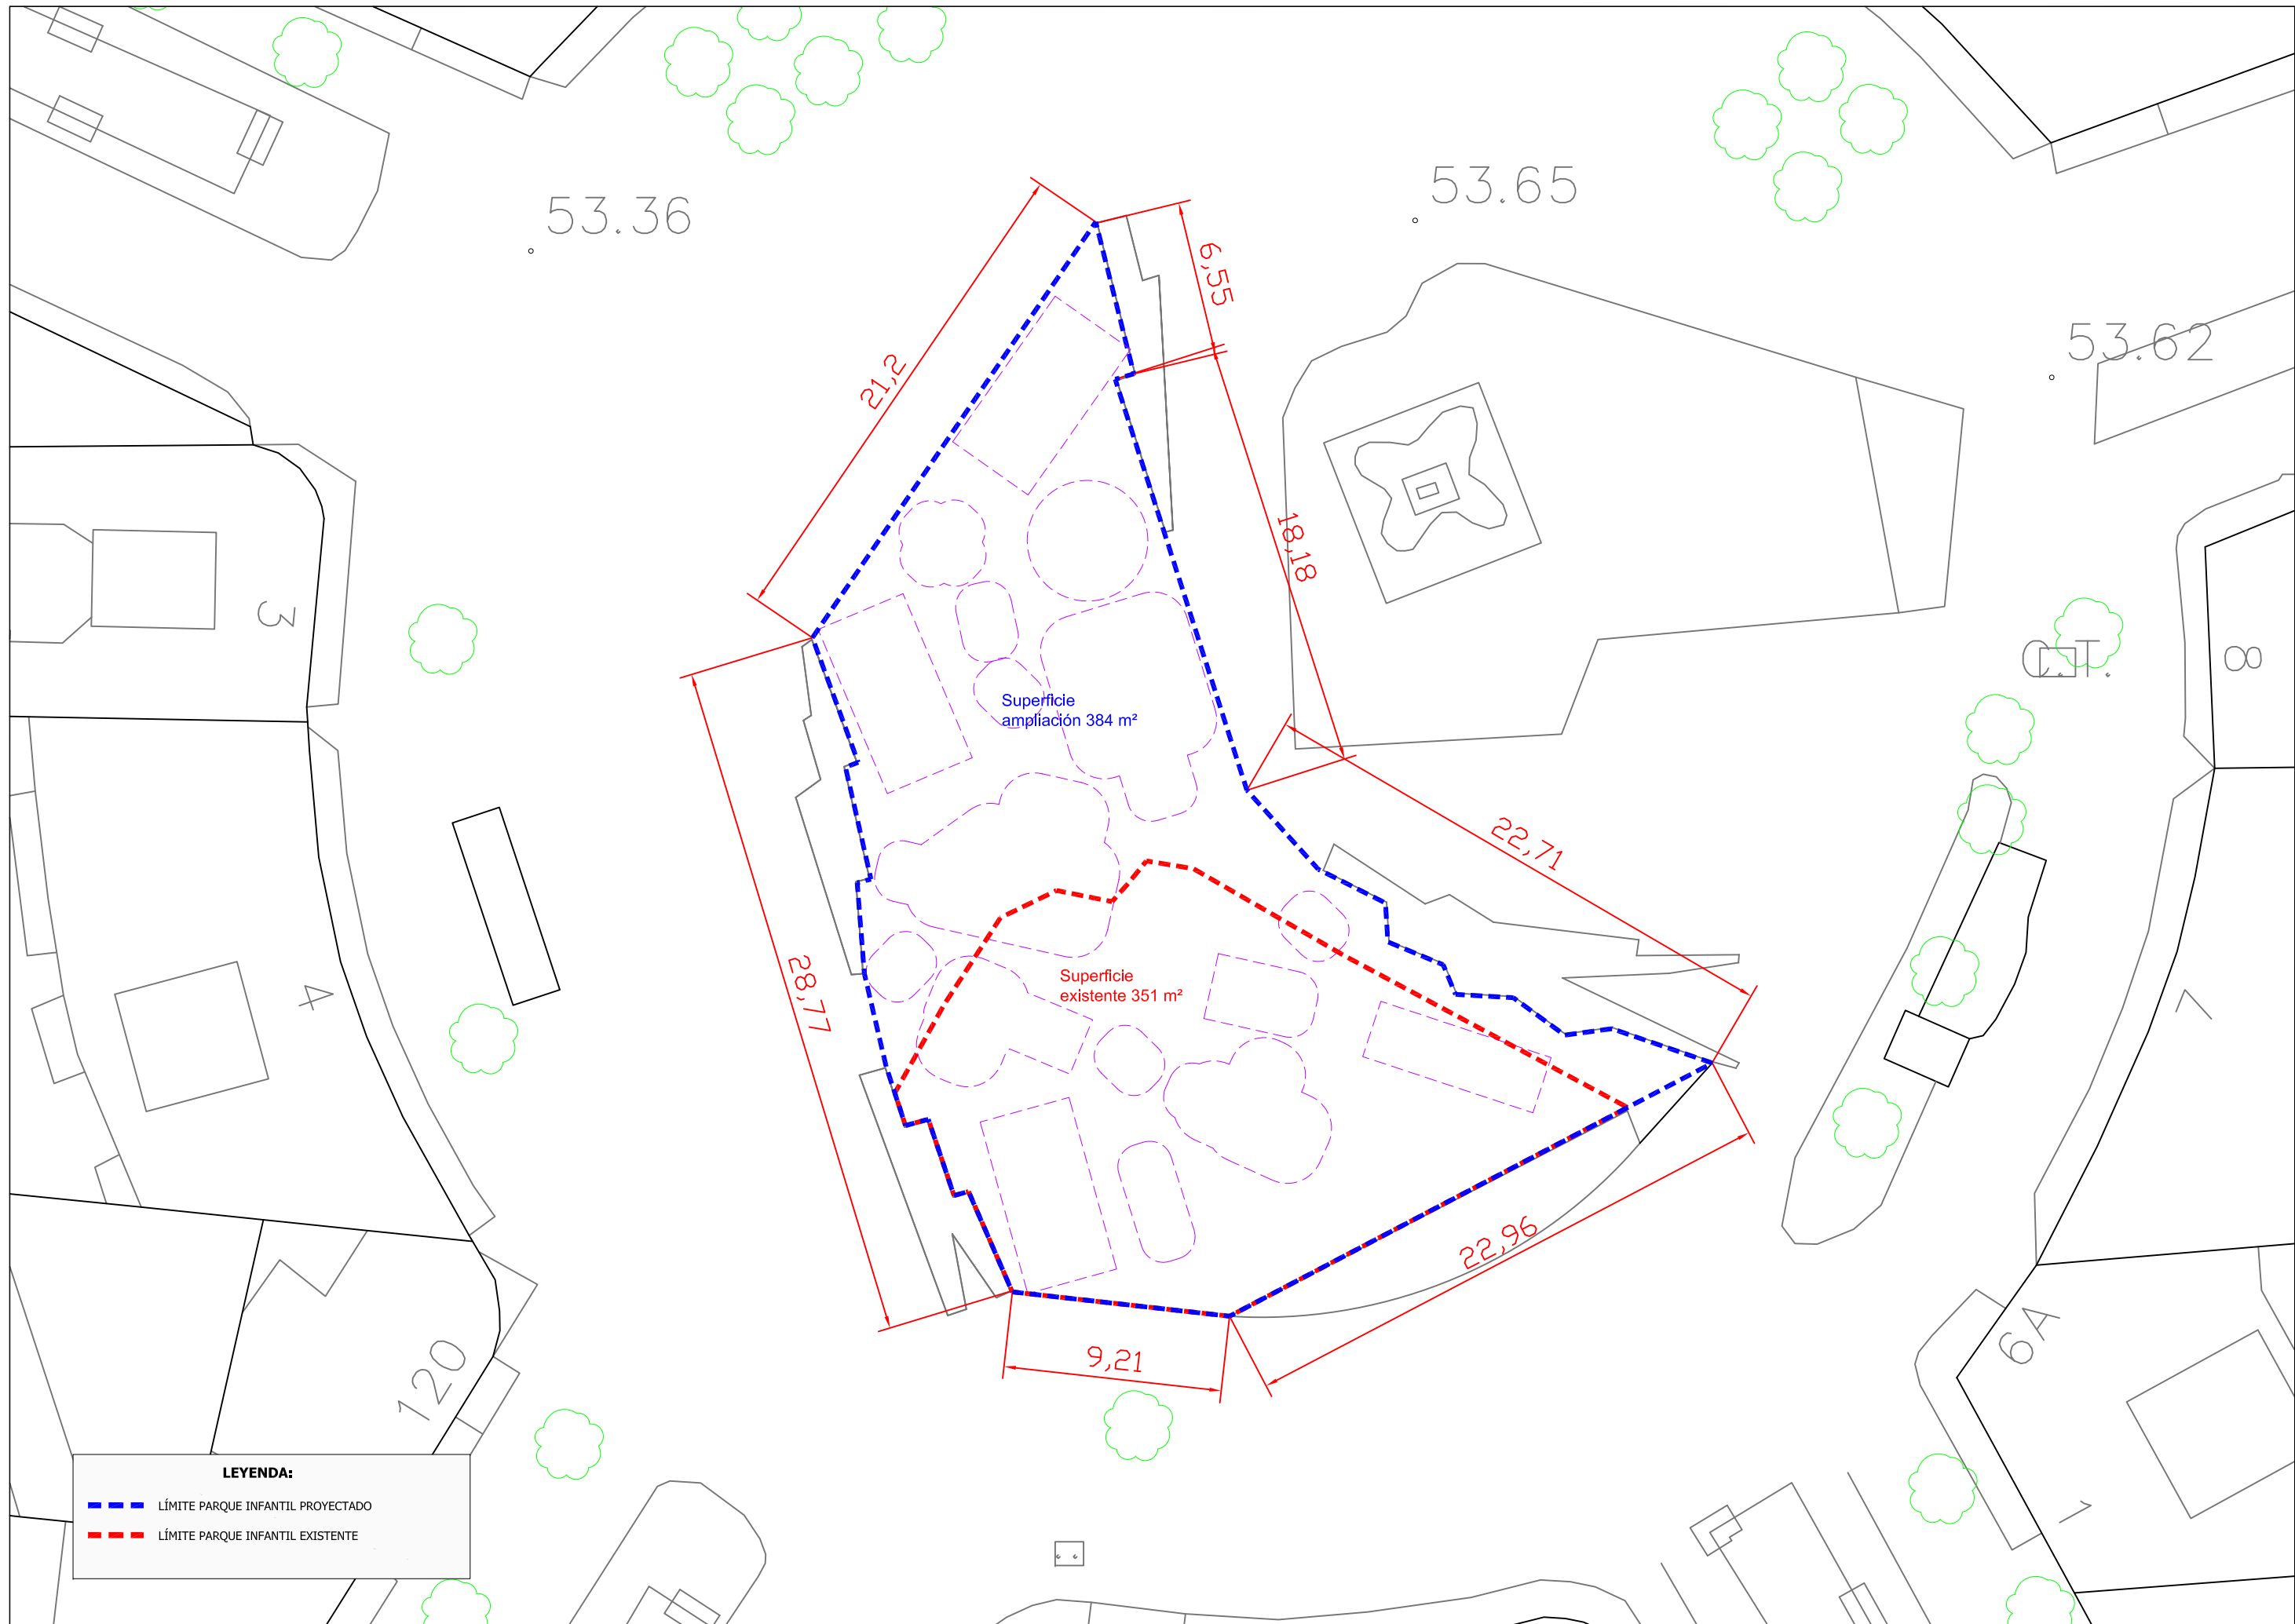

**LEYENDA:**

— LÍMITE PARQUE INFANTIL PROYECTADO




— LÍMITE PARQUE INFANTIL EXISTENTE

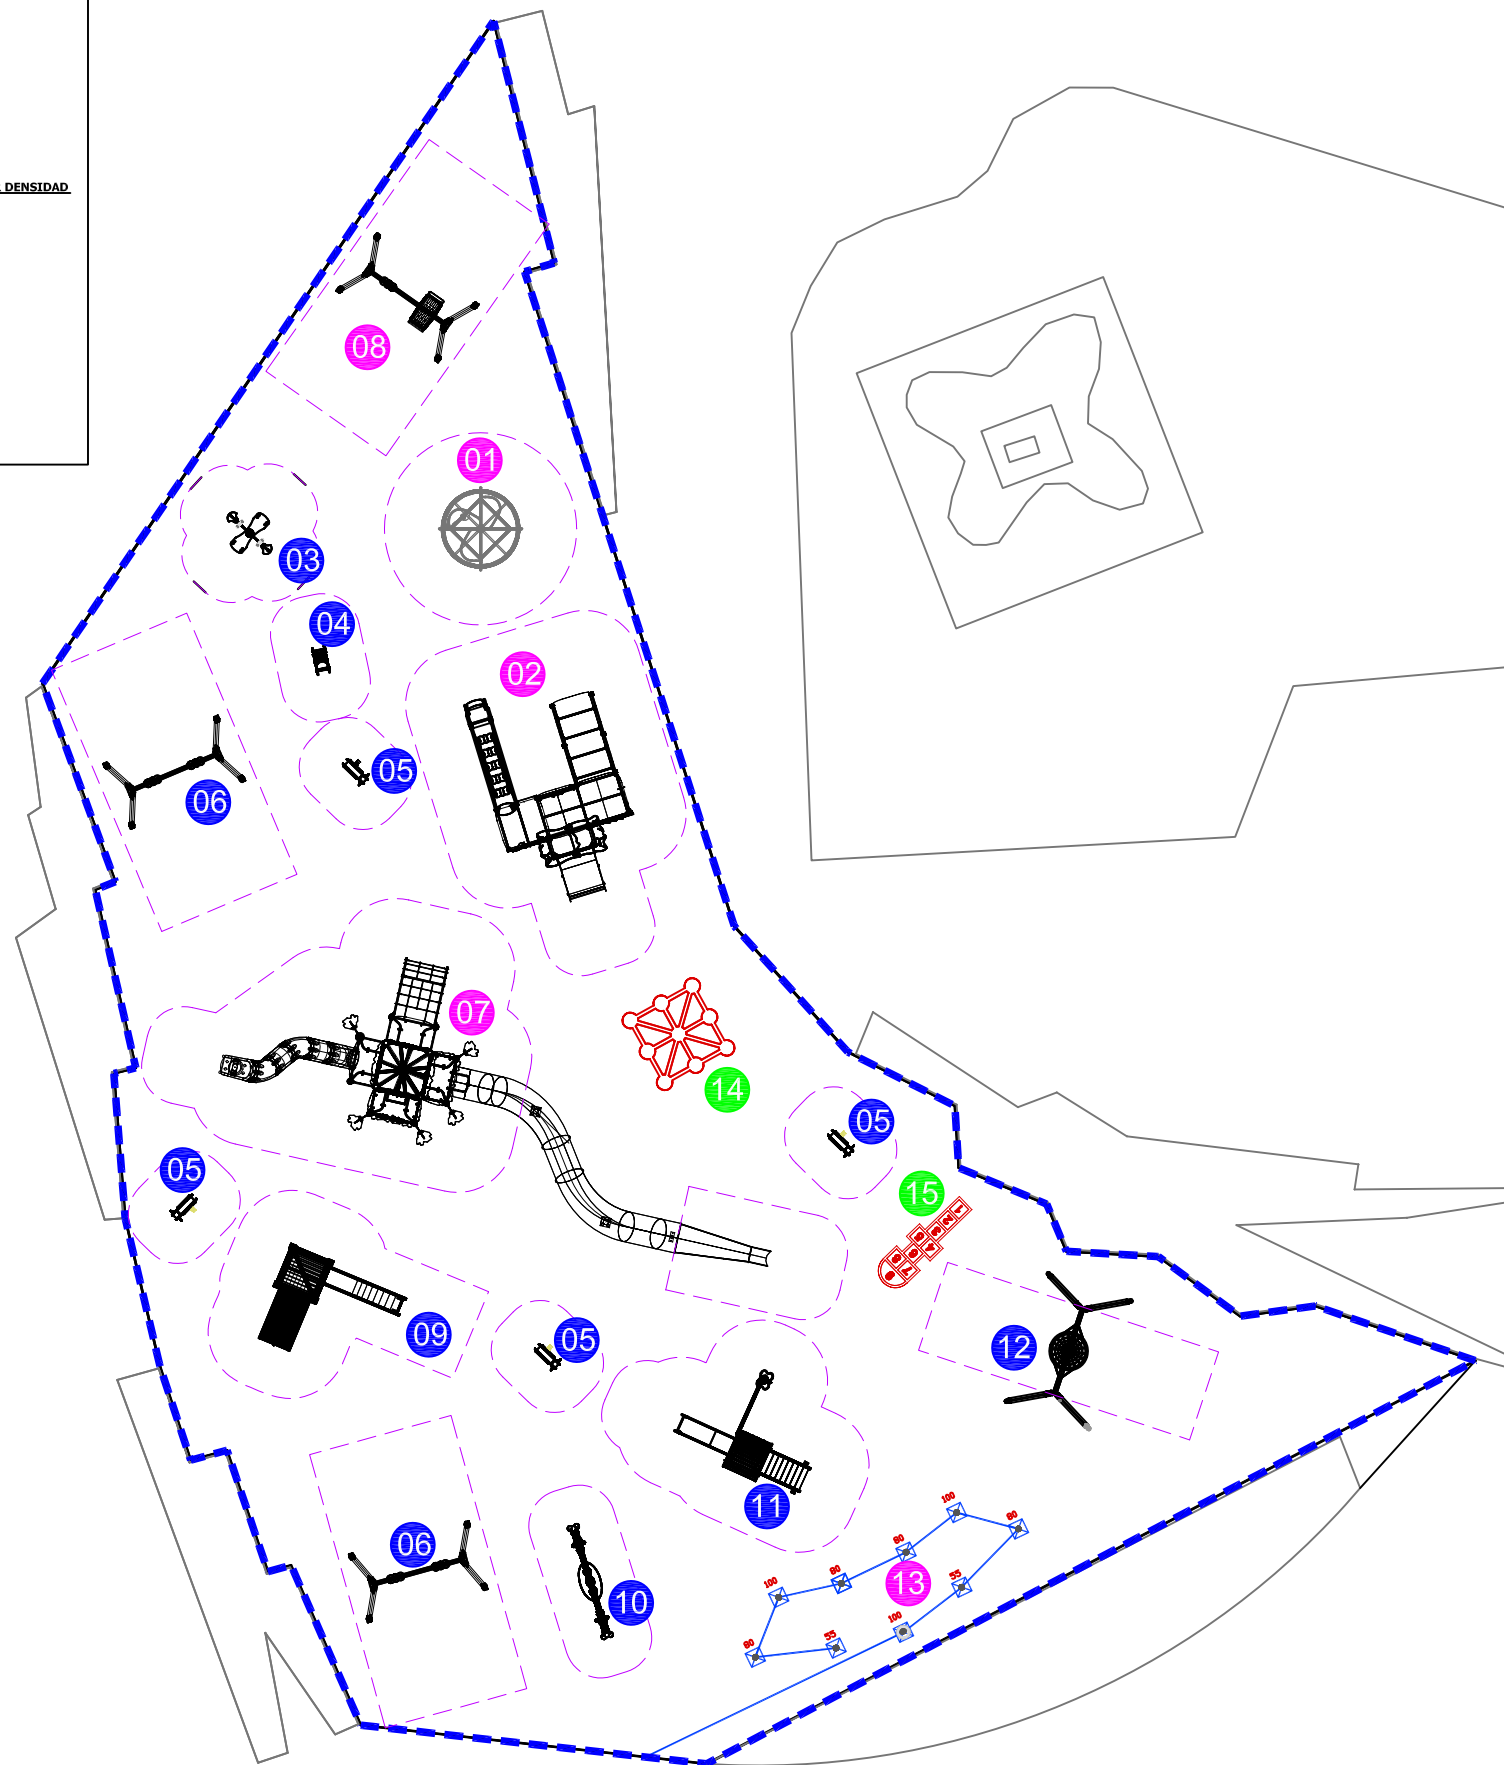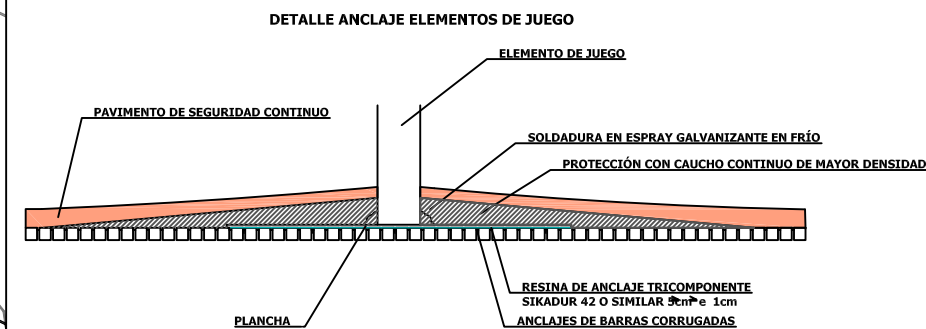


LEYENDA:

- LÍMITE DE LA ACTUACIÓN
- - - VALLADO
- - - ÁREA DE SEGURIDAD DEL ELEMENTO
- 04 N° IDENTIFICACIÓN DEL ELEMENTO REACONDICIONADO
- 01 N° IDENTIFICACIÓN DEL ELEMENTO NUEVO
- 14 N° IDENTIFICACIÓN DEL ELEMENTO NUEVO DE SUELO



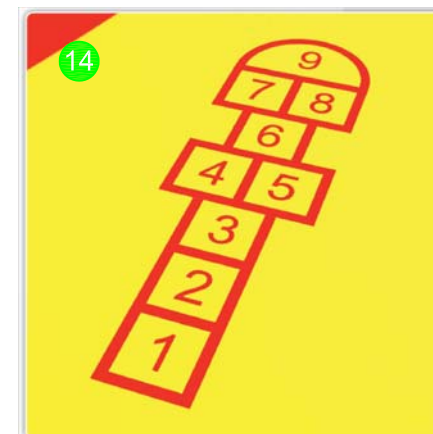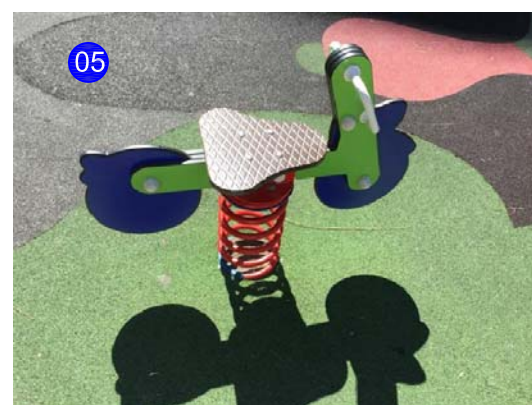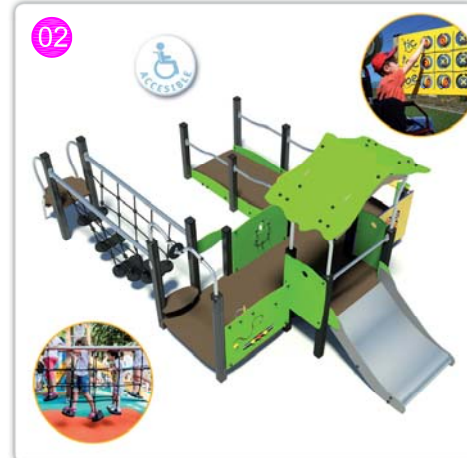



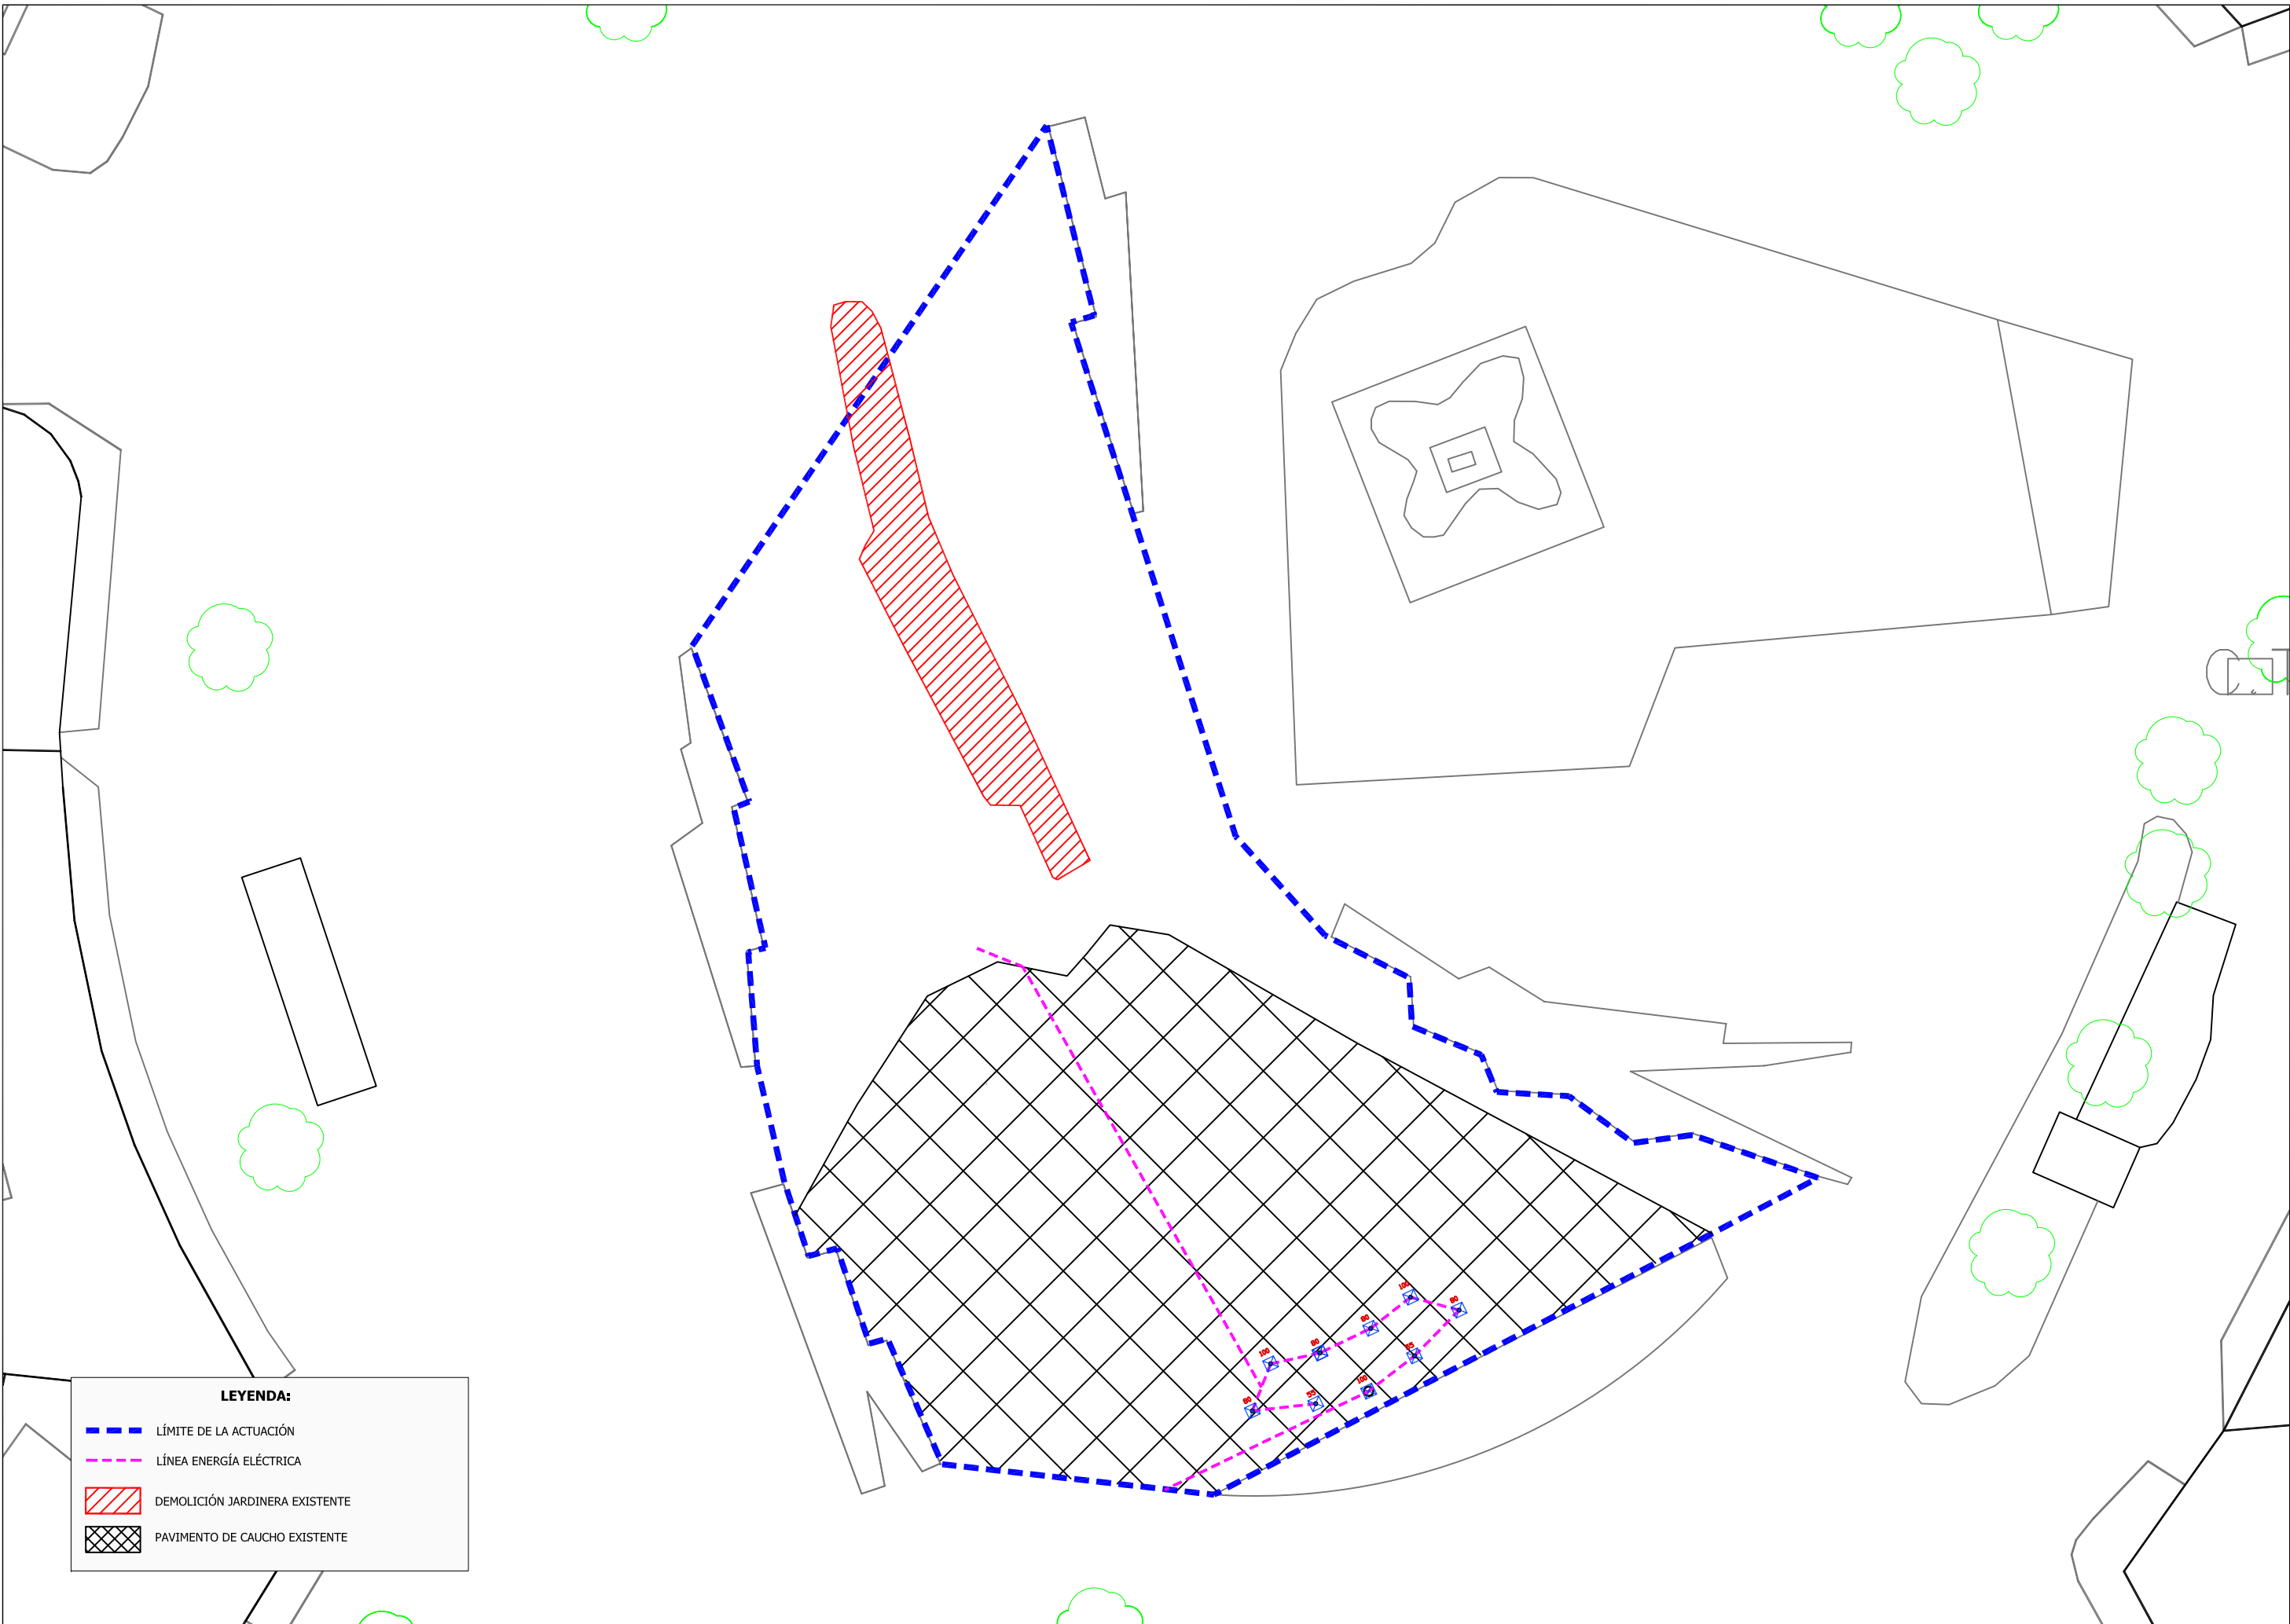

**LEYENDA:**

- LÍMITE DE LA ACTUACIÓN
- LÍNEA ENERGÍA ELÉCTRICA
- DEMOLICIÓN JARDINERA EXISTENTE
- PAVIMENTO DE CAUCHO EXISTENTE



