




3D: PERFIL

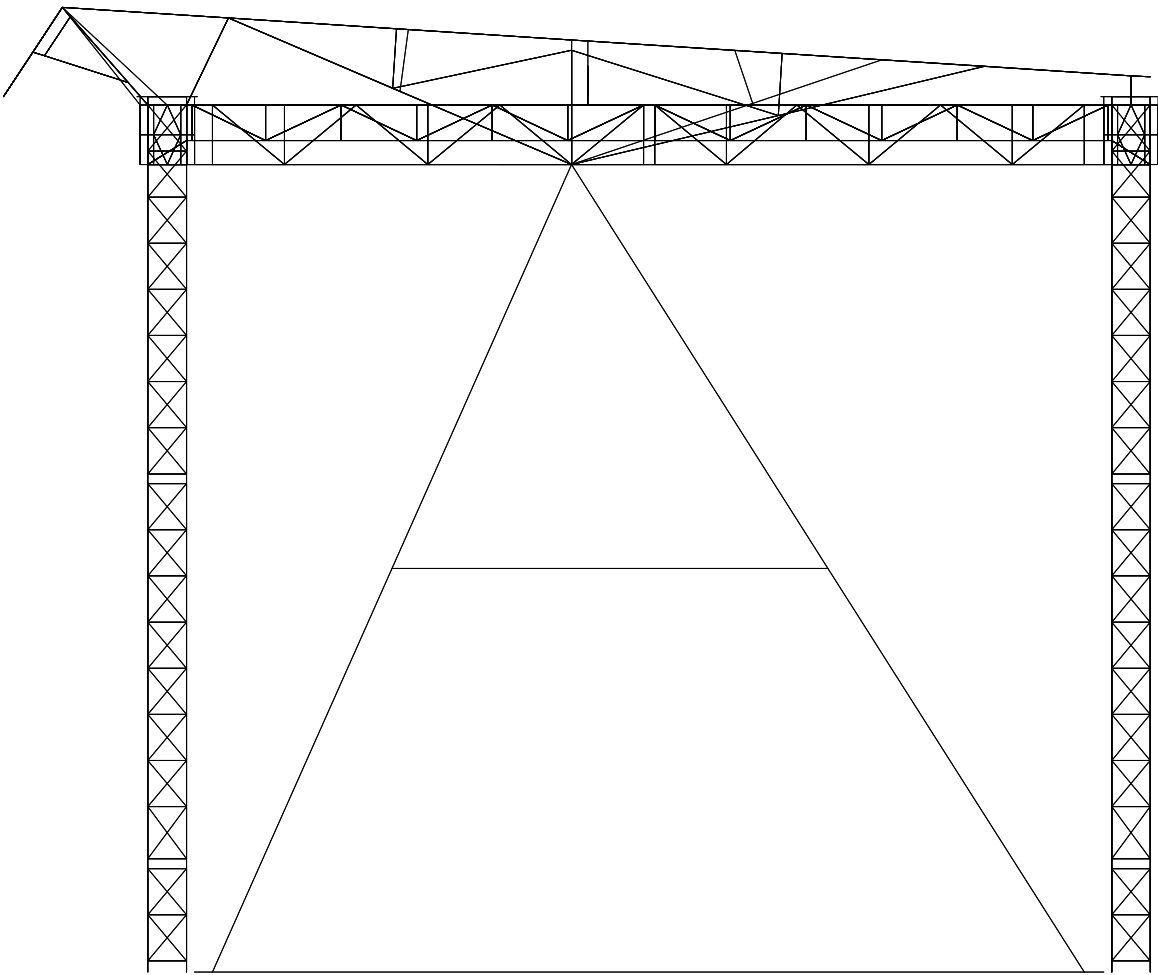

3D: ALZADO

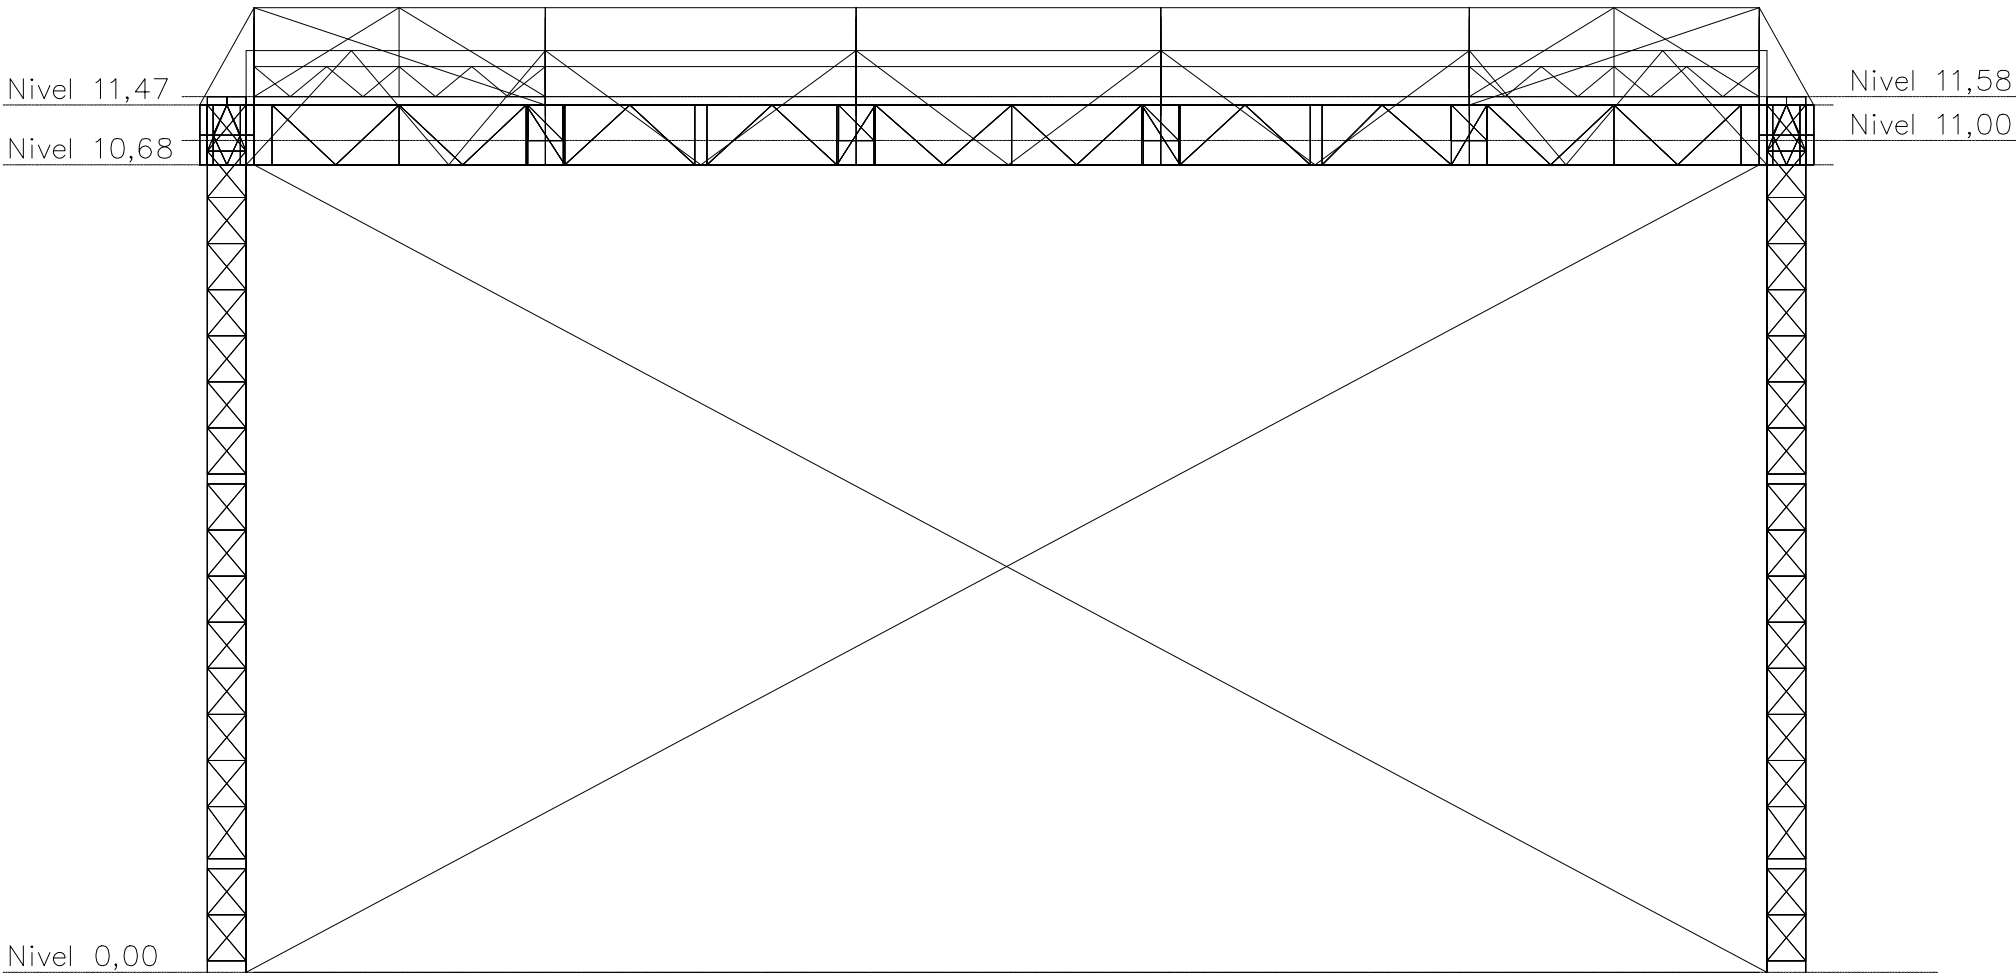

3D: PLANTA

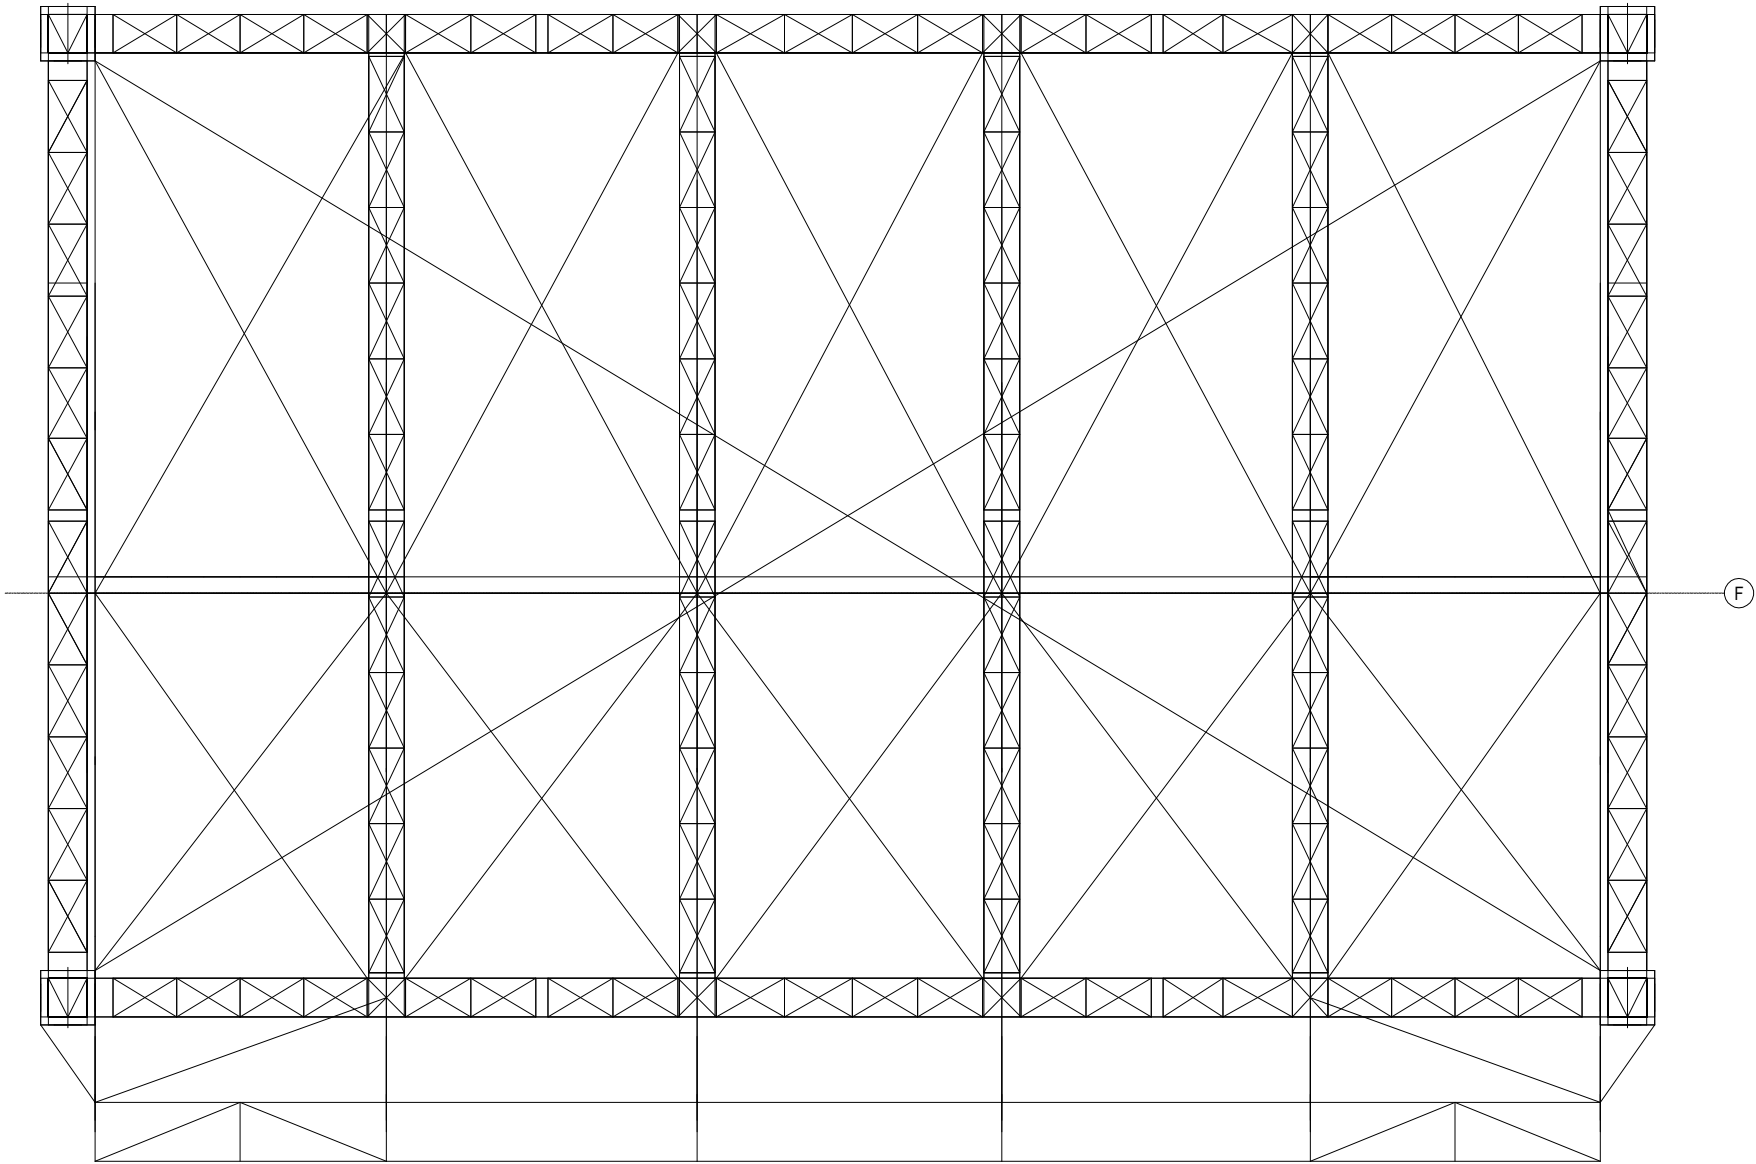

**nam**  
arquitectos  
martínez padín 32 36700 tui  
teléfono / fax 986 60 34 83  
web www.namarquitectos.com

ARQUITECTOS  
  
Leandro Nogueira Pérez  
nº colegiado 3252

Ángel M. Matilla Besada  
colegiado nº 3188

PROYECTO: Refuerzo estructura e instalación de Polipastos  
SITUACIÓN: Escenario de Castrelos  
PROMOTOR: Excelentísimo Concello de Vigo  
PLANO: Planta, perfil y alzado

FECHA:  
Abril 2018  
ESCALA:  
1:2000  
PLANO Nº  
**A02**