




ALZADO NORTE

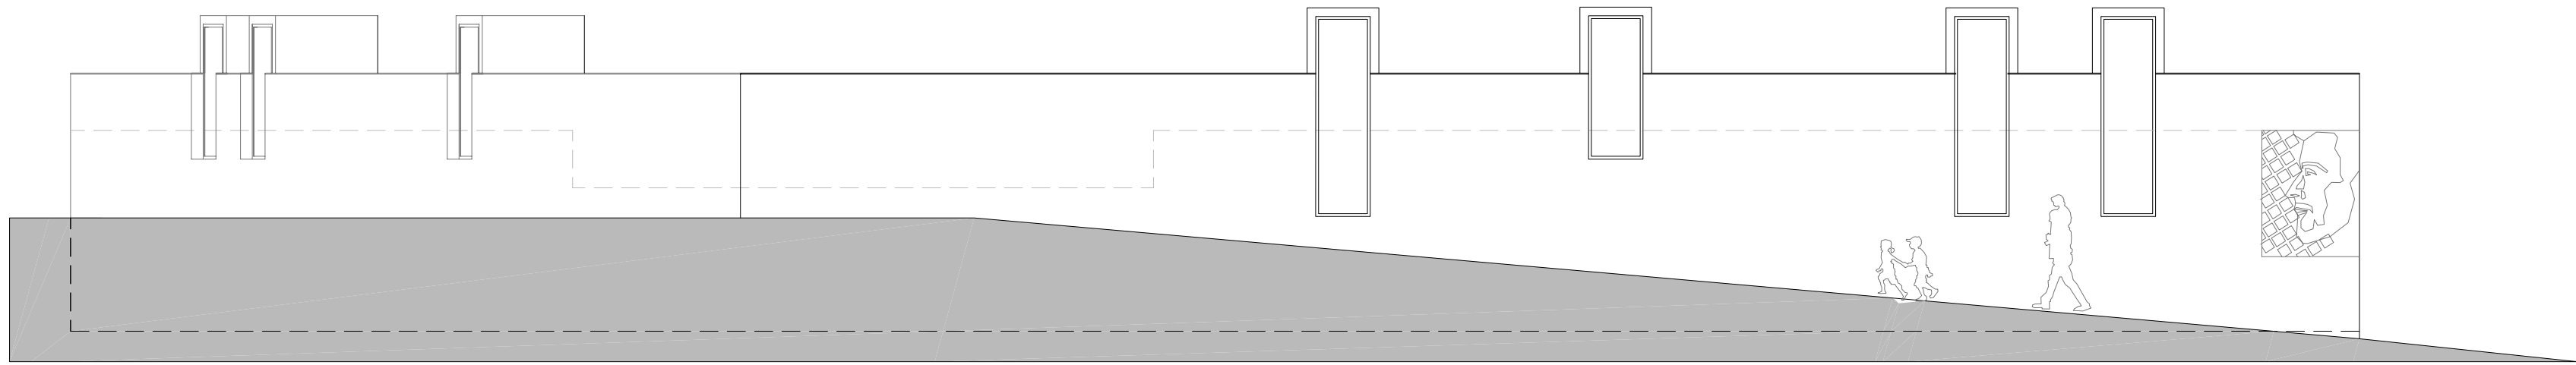

ALZADO OESTE

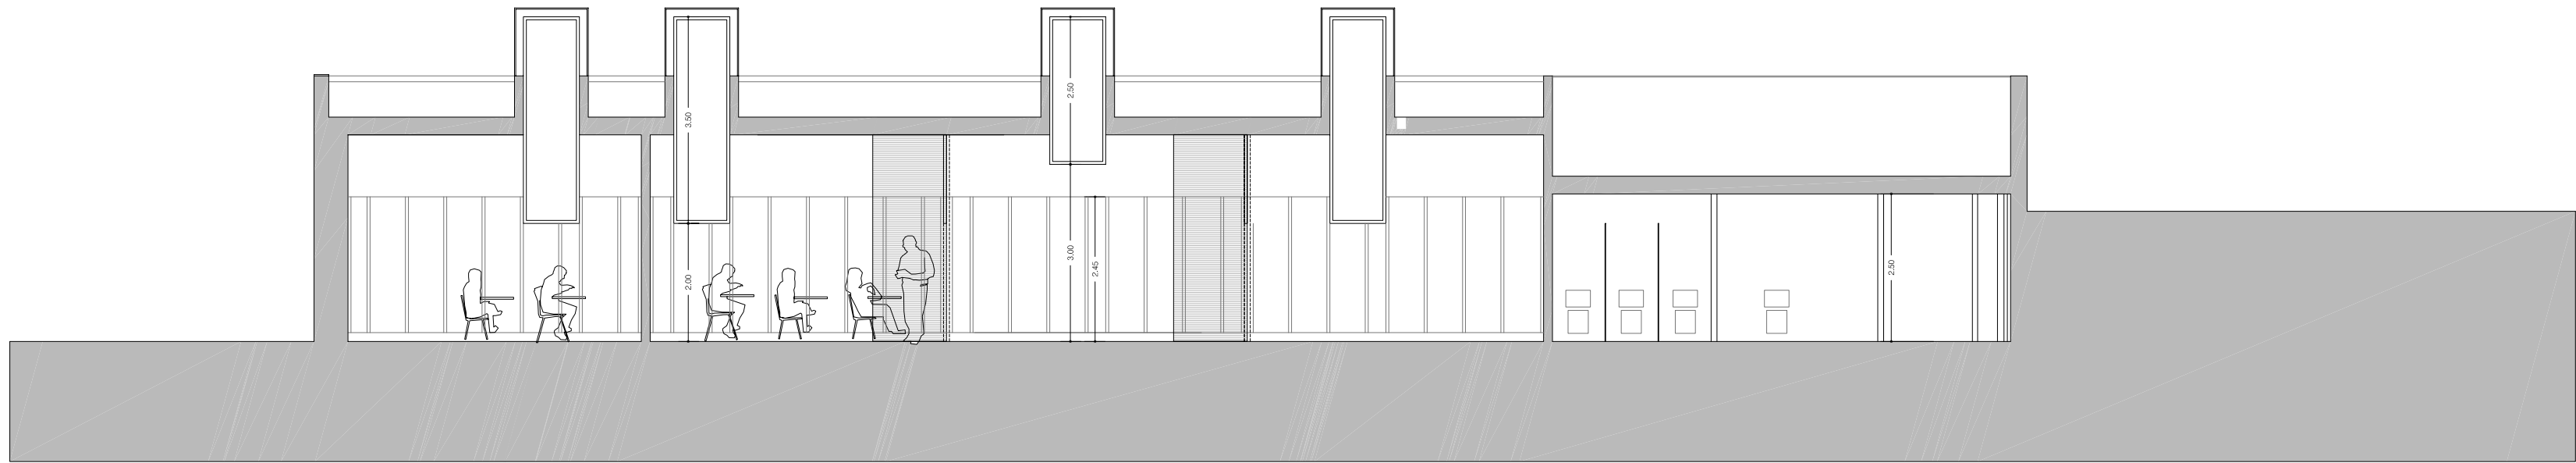

SECCIÓN D (AULAS)

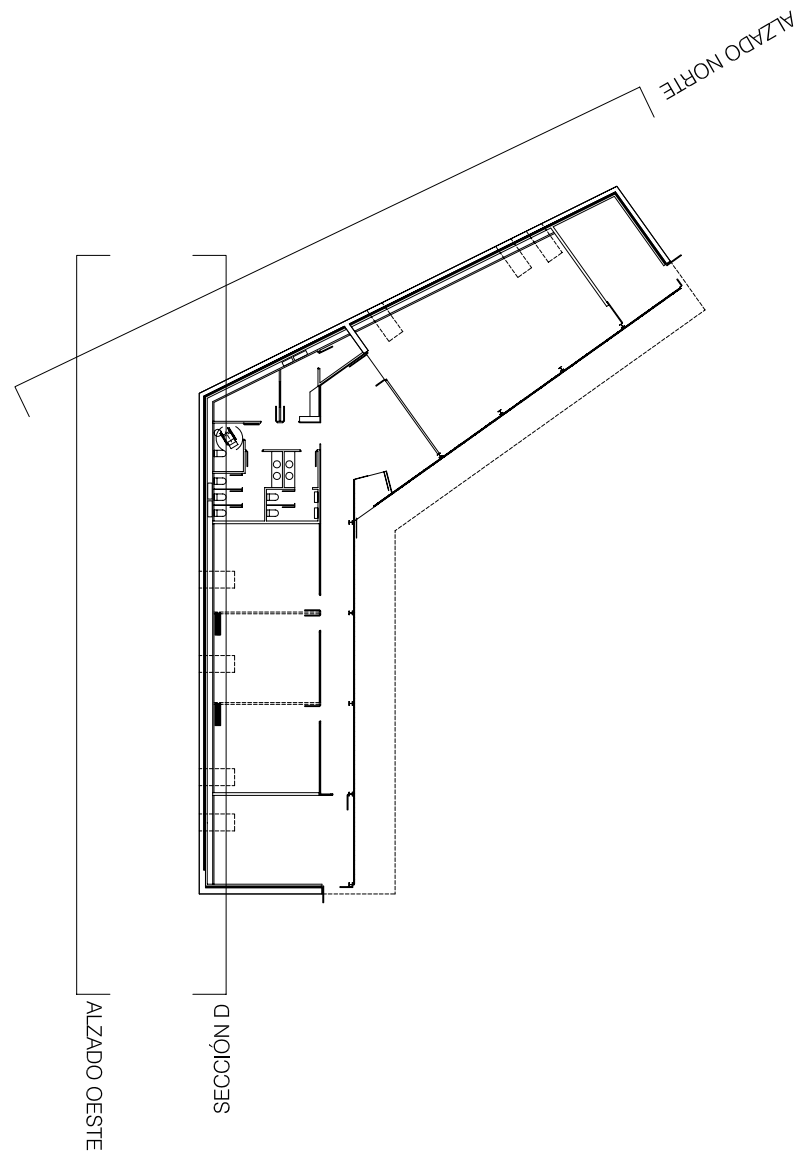

PROXECTO BASICO E DE EXECUCIÓN DE EQUIPAMENTO
SOCIAL E CULTURAL DA A.V.V. PRAZA DA MIÑOCA
XERENCIA MUNICIPAL DE URBANISMO



P5

PLANO: ALZADOS NORTE E OESTE DATA: SETEMBRO 2012
SECCIÓN D ESCALA: 1/100
SITUACION: RUA LUIS KSADO s/n

OBRAS E PROXECTOS MUNICIPAIS

delineacion: alfonso rodriguez
arquitectos municipais: juan luis piñeiro ferradás david carvajal rodríguez-cadarso