



ALZADO LESTE

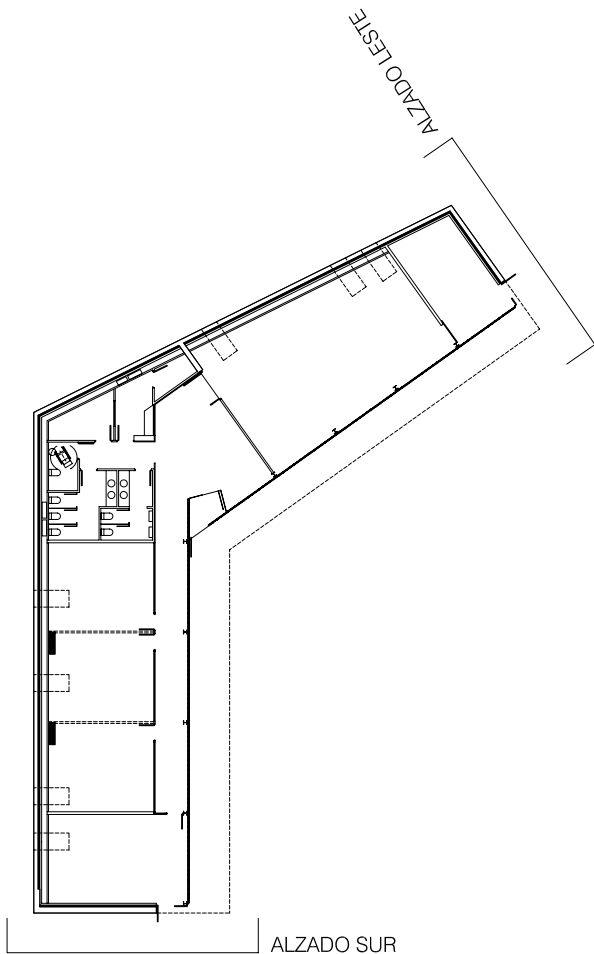

ALZADO SUR

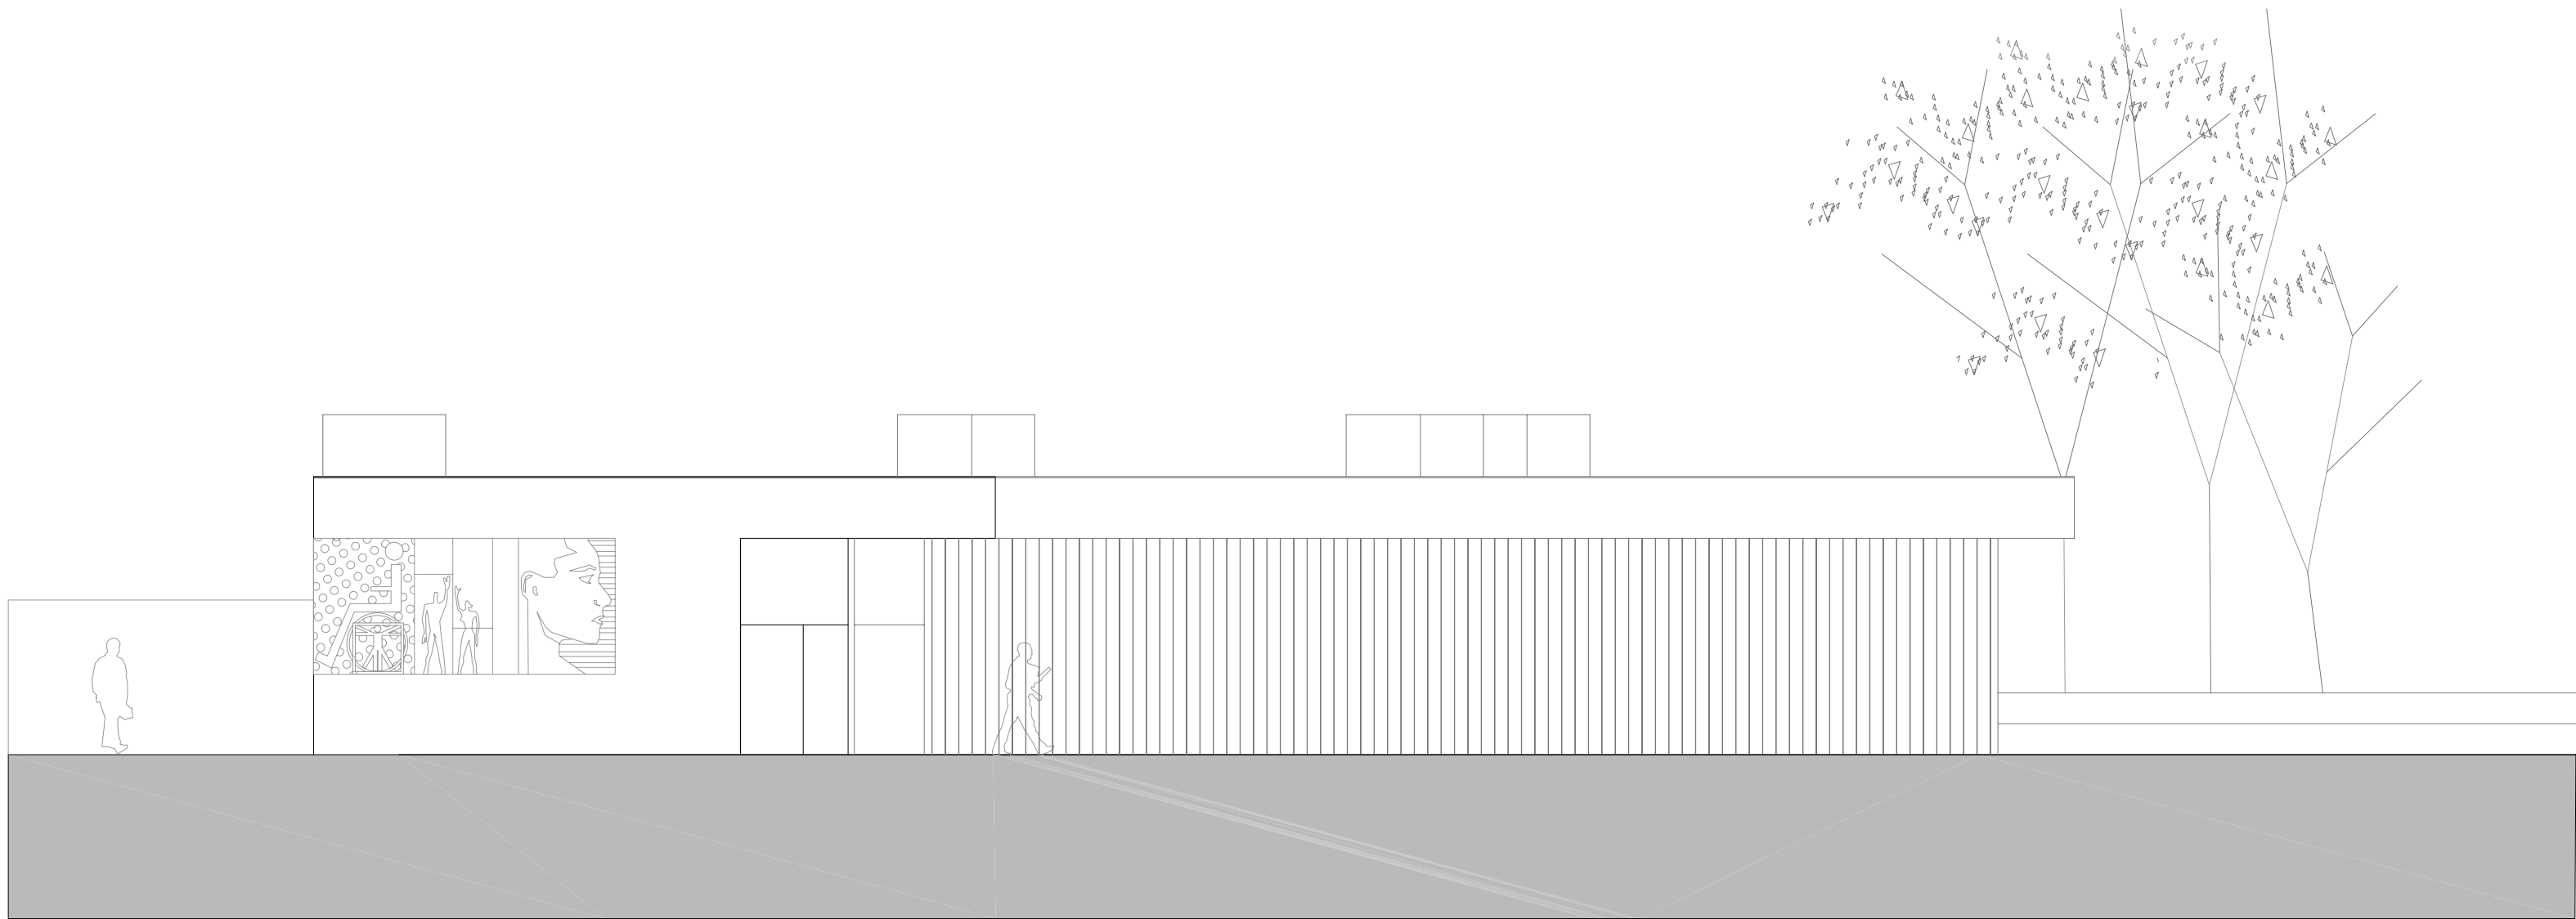

ALZADO SUR

PROXECTO BASICO E DE EXECUCIÓN DE EQUIPAMENTO
SOCIAL E CULTURAL DA A.V.V. PRAZA DA MIÑOCA
XERENCIA MUNICIPAL DE URBANISMO



P4

PLANO: ALZADO LESTE
ALZADO SUR
SITUACION: RUA LUIS KSADO s/n

DATA: OUTUBRO 2012
ESCALA: 1/100

OBRAS E PROXECTOS MUNICIPAIS

delineacion: alfonso rodriguez
arquitectos municipais: juan luis piñeiro ferradás david carvajal rodríguez-cadarso