


**RECORRIDO DE 1200m**

----- RECORRIDO DE 1200m (ANCHO 3m)

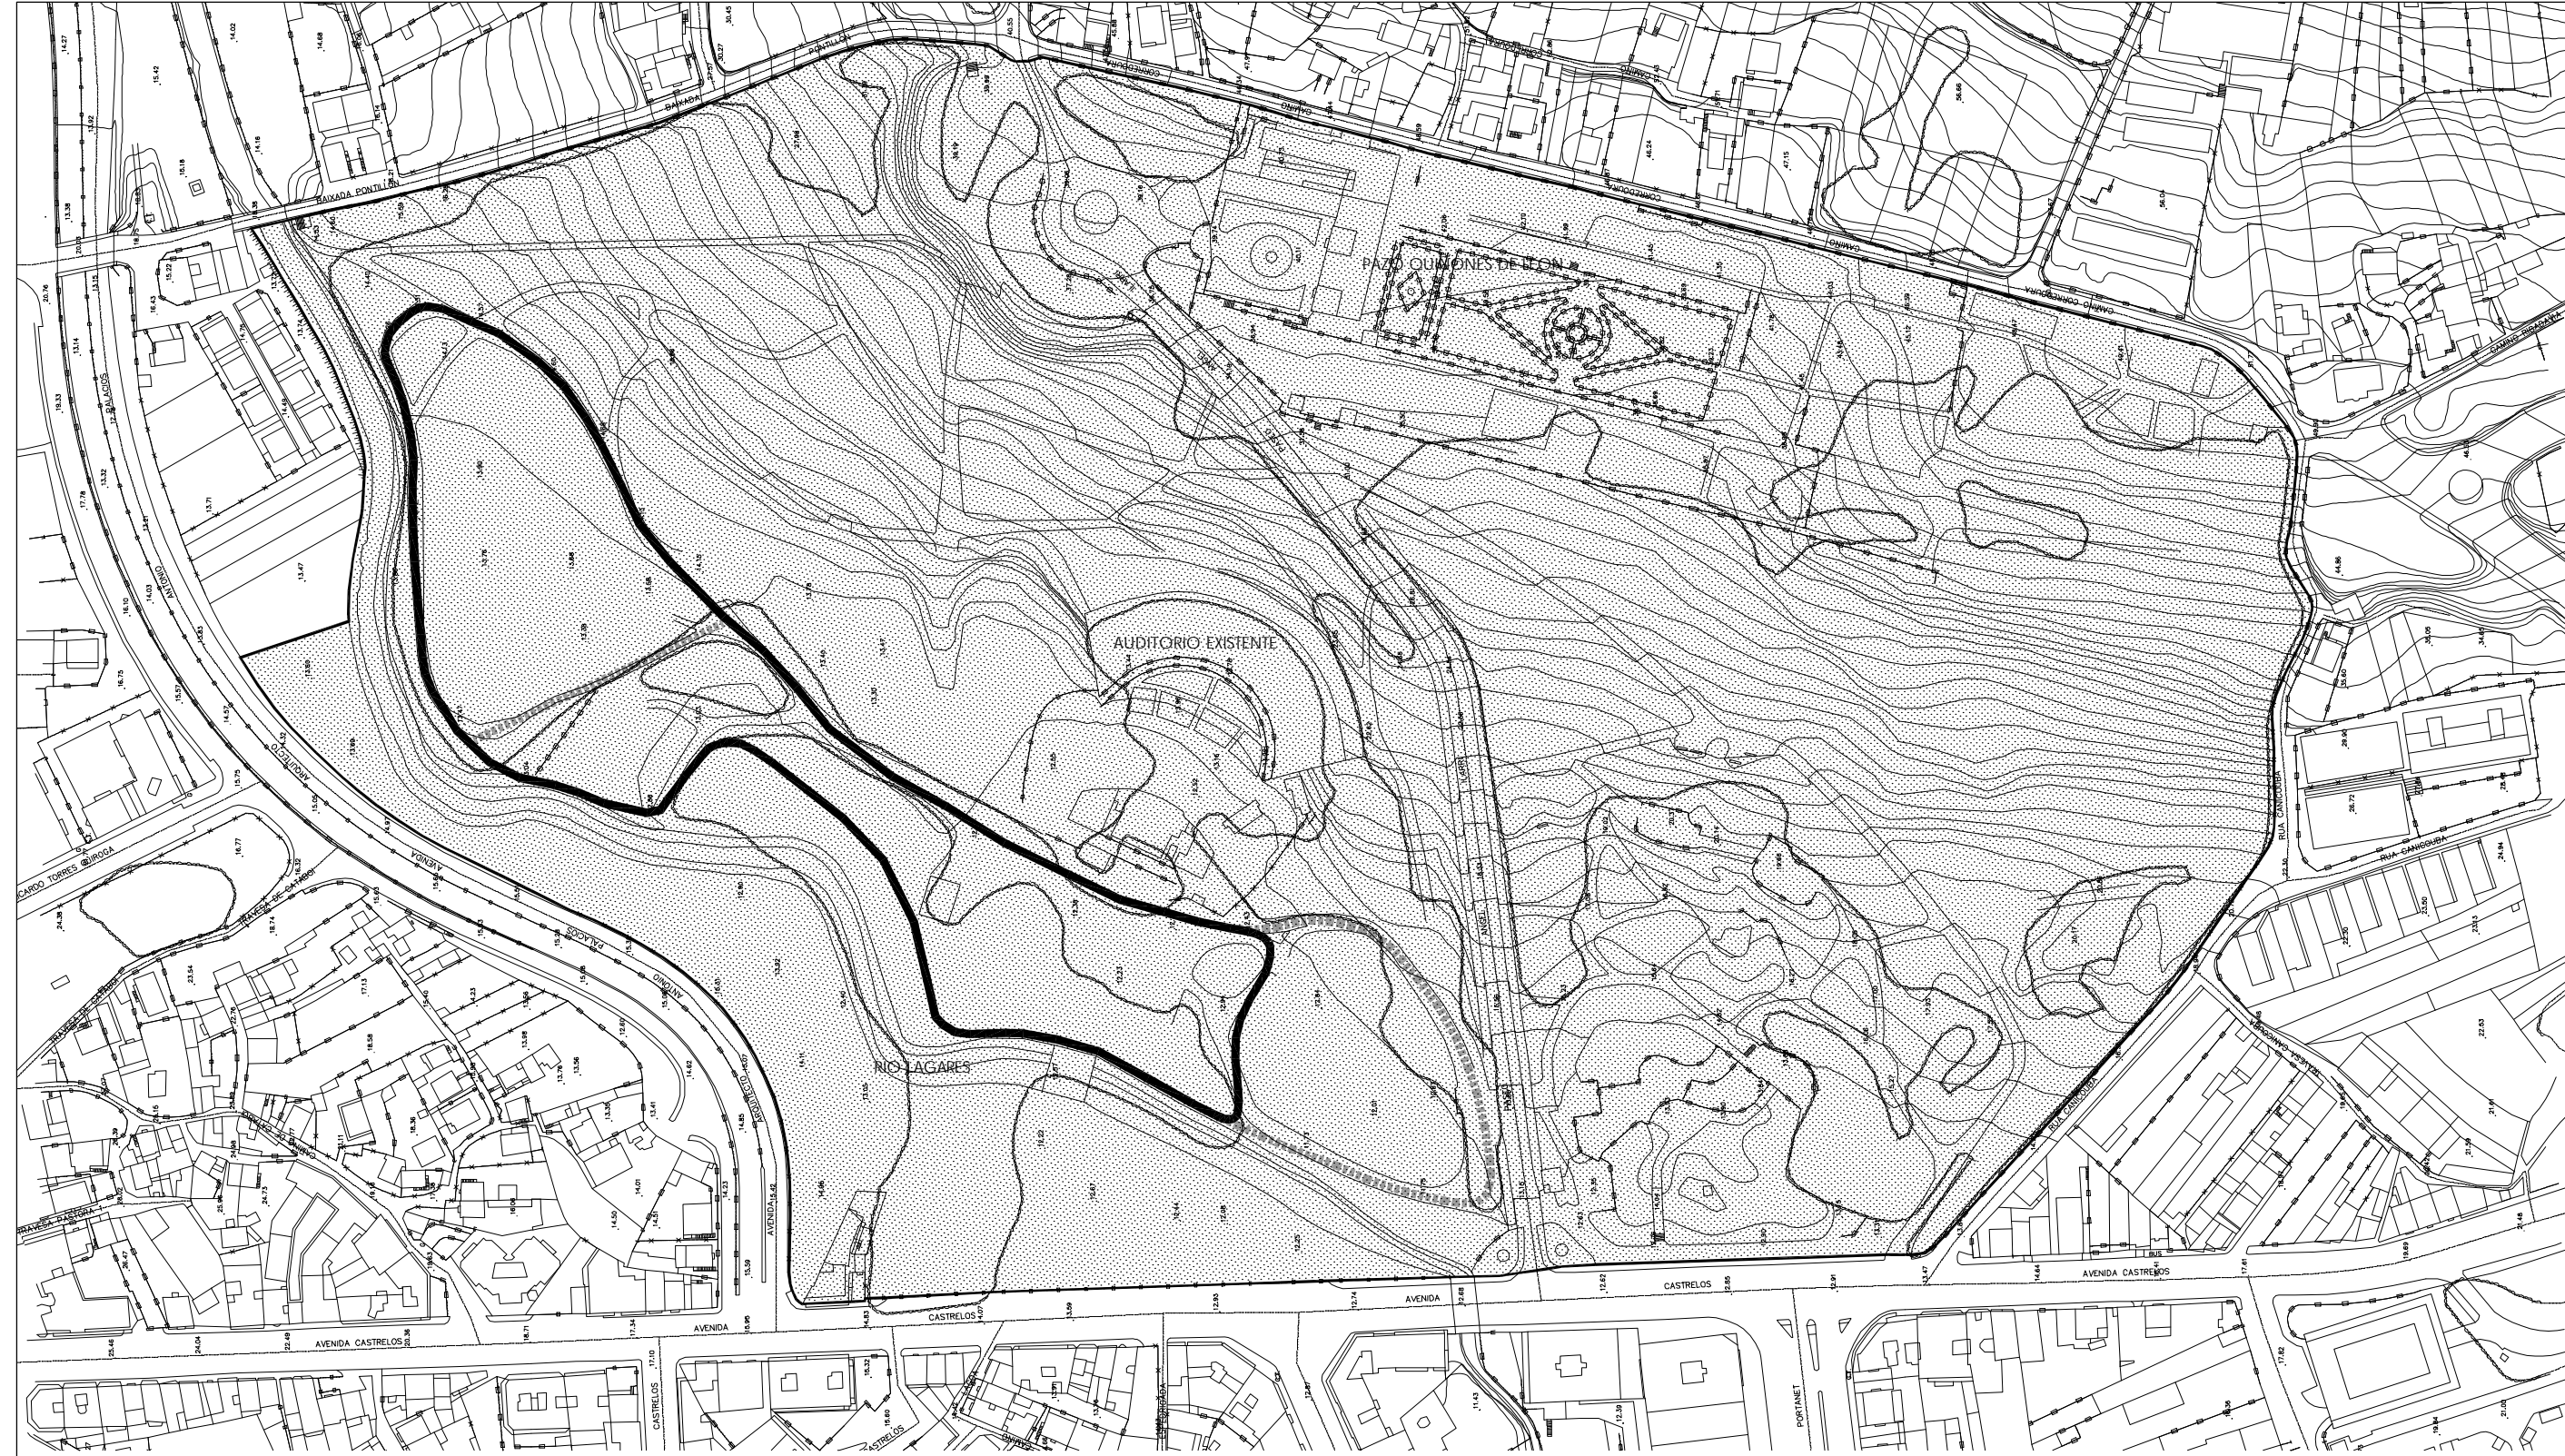


**RECORRIDO DE 1000m**

———— RECORRIDO DE 1000m (ANCHO 3m)



**RECTA DE 100m**

----- RECTA DE 100m

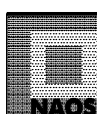	PROYECTO BÁSICO Y DE EJECUCIÓN OBRAS DE MANTENIMIENTO Y CONSOLIDACIÓN DEL ACTUAL CIRCUITO DE ENTRENAMIENTO EN EL PARQUE DE CASTRELOS. VIGO			
	PLANO RECORRIDOS PISTAS URBANIZACIÓN		Nº PLANO: 03 CÓDIGO: U-02	ESCALA: 1/2500 FECHA: JUNIO 2012
PROPIEDAD		 CONCELLO DE VIGO		
 <b>NAOS 04</b> ARQUITECTOS S.L.P.	SANTIAGO GONZÁLEZ	PALJA COSTOYA	MÓNICA FERNÁNDEZ	MIQUEL PORRAS