



Perfil N. 1
P.K.=0.000
Zt=352.897

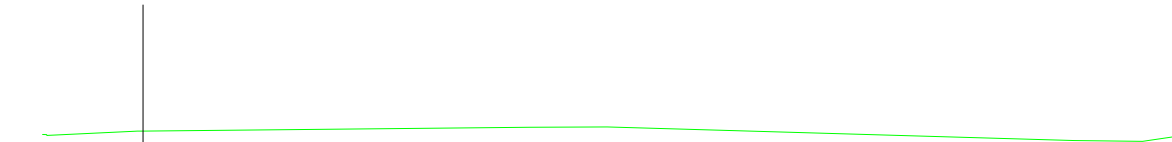


Perfil N. 2
P.K.=10.000
Zt=353.141

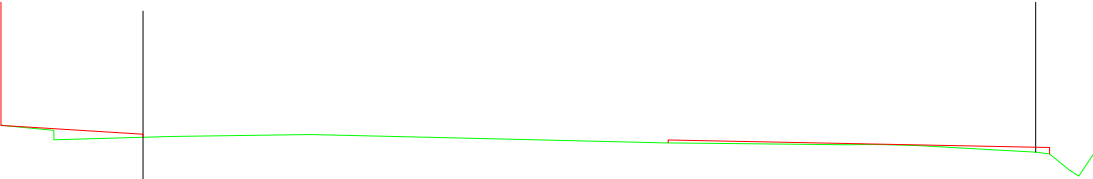

Perfil N. 3
P.K.=20.000
Zt=353.220




Perfil N. 4
P.K.=30.000
Zt=353.254

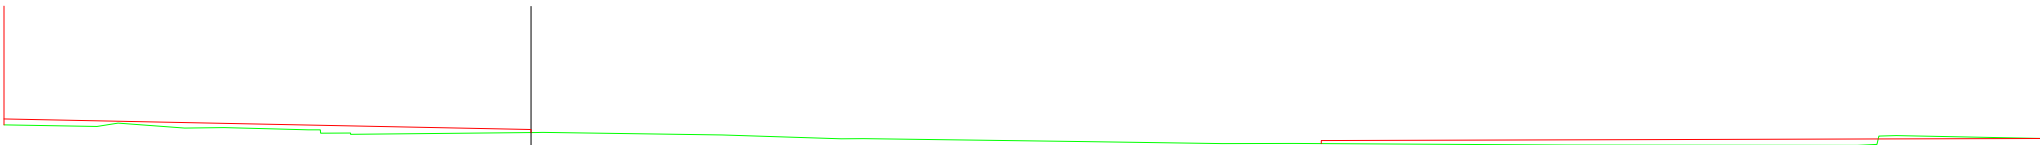

Proyecto
OBRAS DE REPARACIÓN E MANTEMENTO DO ENTORNO
DA IGREXA DE ZAMÁNS
VIGO (PONTEVEDRA)

Noviembre 2012

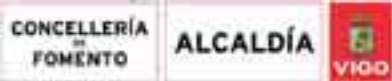

PLANO nº **3.3**
Hoja 1 de 3
**PERFILES
TRANSVERSALES**

ESCALA
E: 1/150
0 m 1.5 m 3 m

DIRECTOR DEL PROYECTO


Alvaro Crespo Casal

EQUIPO REDACTOR

Maria Ferreiro Núñez
Ingeniera de Caminos
Colegiada nº 17.593

Rebeca Ferreiro Núñez
Ingeniera de Caminos
Colegiada nº 13.614



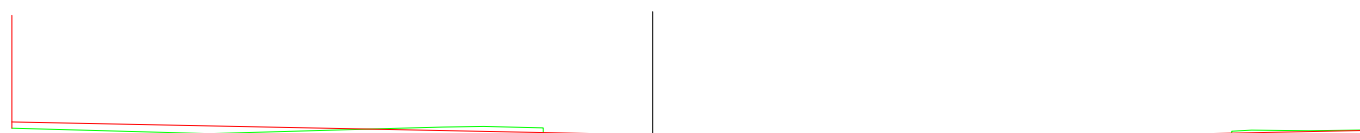

Perfil N. 5
P.K.=40.000
Zt=353.262




Perfil N. 6
P.K.=50.000
Zt=353.357







Perfil N. 7
P.K.=60.000
Zt=353.475



Perfil N. 8
P.K.=65.460
Zt=353.527

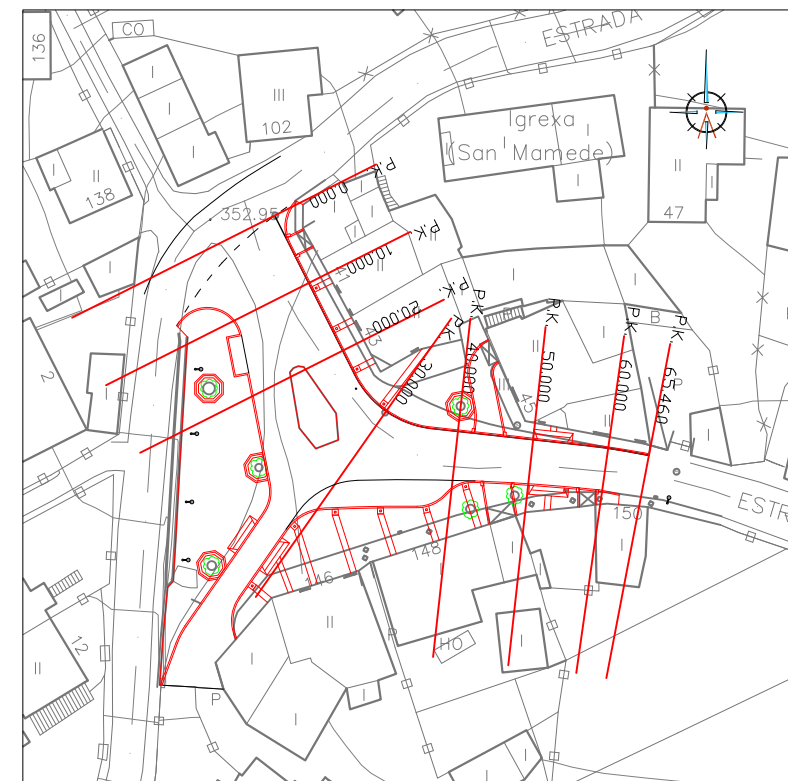

Proyecto OBRAS DE REPARACIÓN E MANTEMENTO DO ENTORNO DA IGREXA DE ZAMÁNS VIGO (PONTEVEDRA)	PLANO nº 3.3 Hoja 2 de 3 PERFILES TRANSVERSALES	DIRECTOR DEL PROYECTO Alvaro Crespo Casal
		EQUIPO REDACTOR María Ferreiro Núñez Ingeniera de Caminos Colegiada nº 17.593 Rebeca Ferreiro Núñez Ingeniera de Caminos Colegiada nº 13.614
Noviembre 2012	ESCALA E: 1/150 0 m 1.5 m 3 m	
		

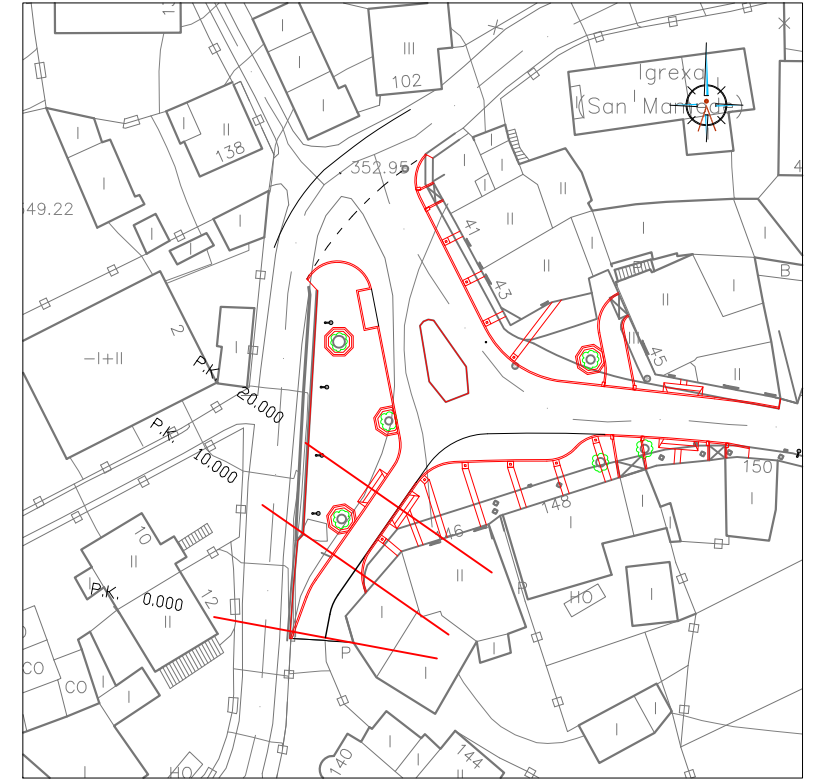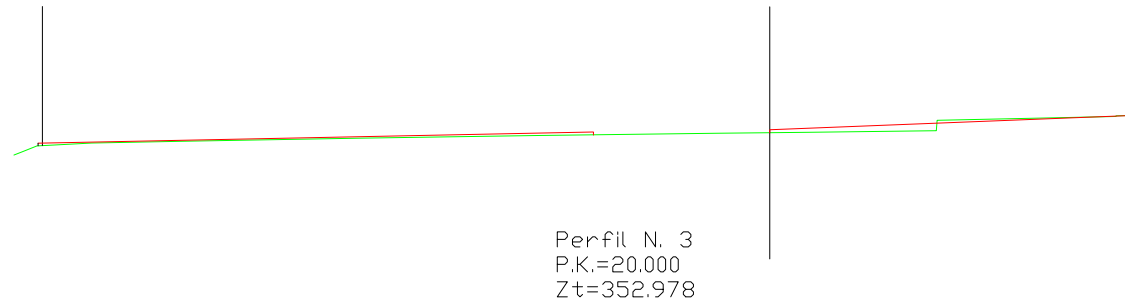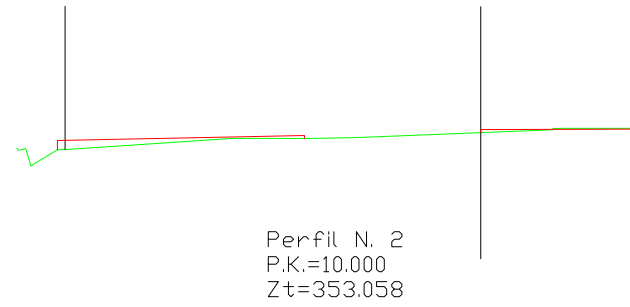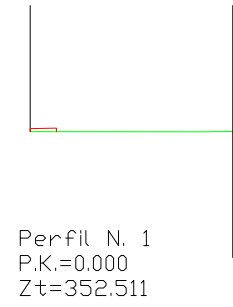

Proyecto OBRAS DE REPARACIÓN E MANTEMENTO DO ENTORNO DA IGREXA DE ZAMÁNS VIGO (PONTEVEDRA)	PLANO nº 3.3 Hoja 3 de 3 PERFILES TRANSVERSALES	DIRECTOR DEL PROYECTO Alvaro Crespo Casal
		EQUIPO REDACTOR María Ferreiro Núñez Ingeniera de Caminos Colegiada nº 17.593 Rebeca Ferreiro Núñez Ingeniera de Caminos Colegiada nº 13.614
Noviembre 2012	ESCALA E: 1/150 0 m 1.5 m 3 m	
		