





S.T.1. SECCIÓN TIPO ACERA

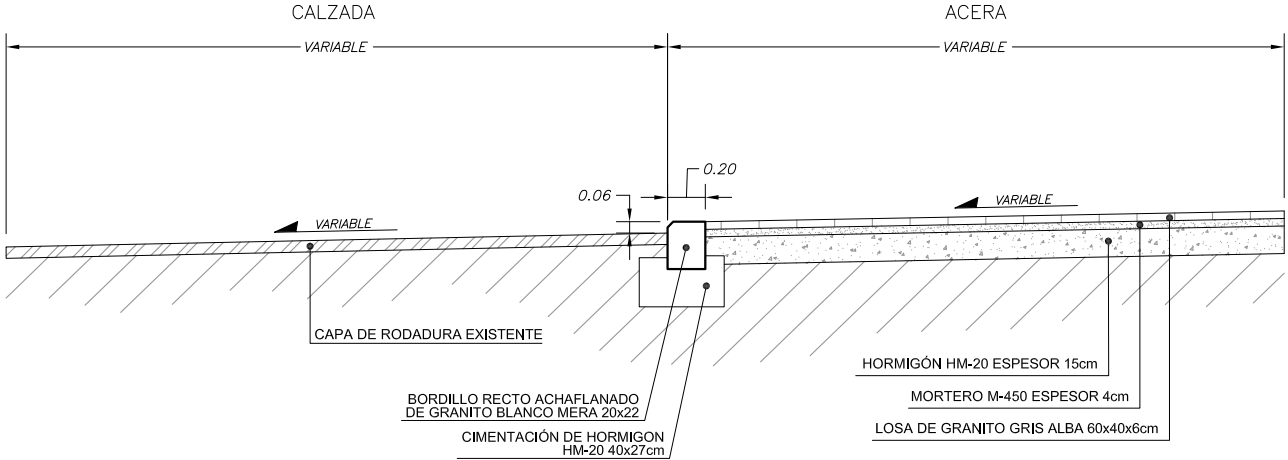

S.T.2. SECCIÓN TIPO EN VADO PEATONAL

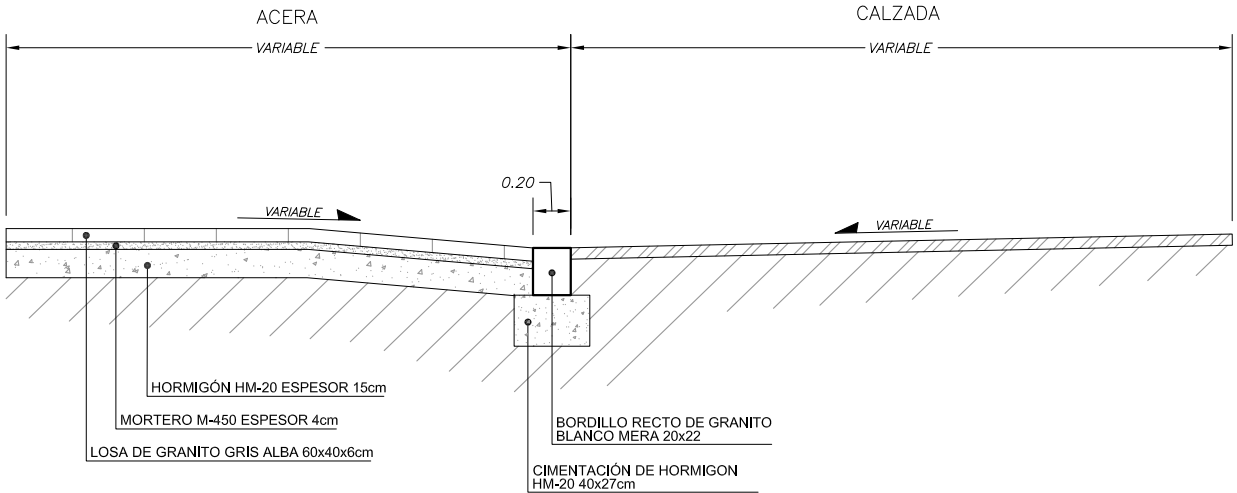

S.T.3. SECCIÓN TIPO ACERA - CALZADA - ACERA

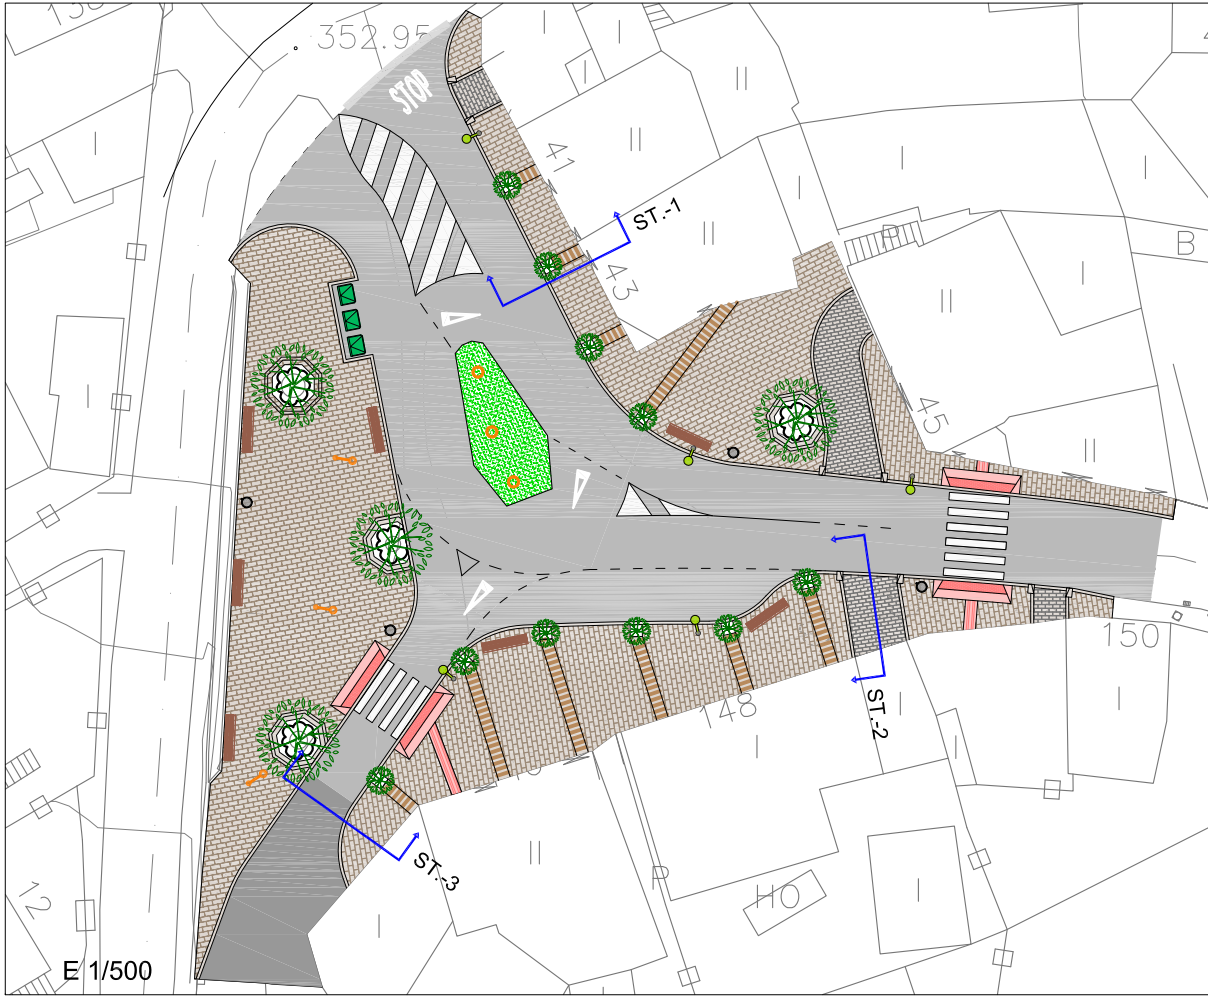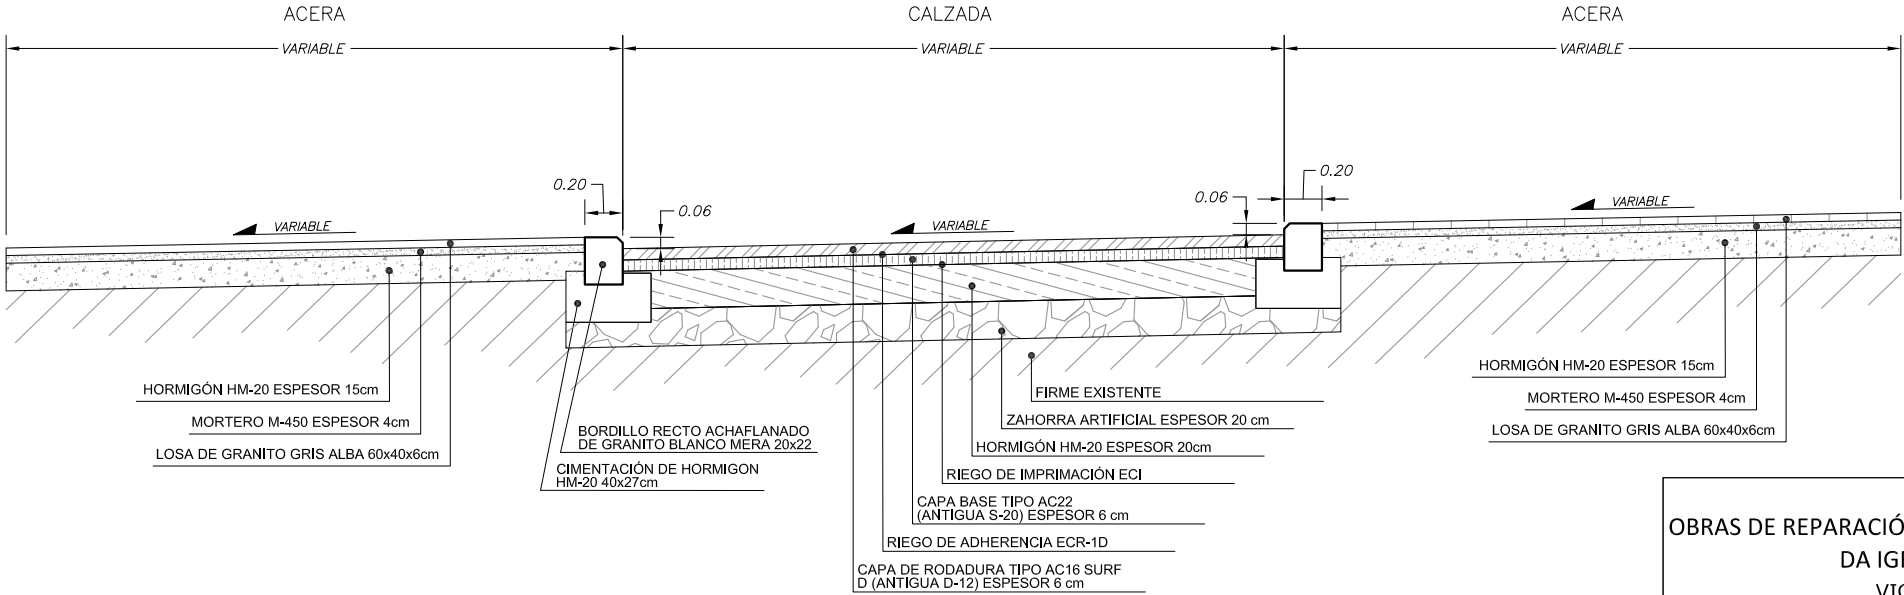

Proyecto OBRAS DE REPARACIÓN E MANTEMENTO DO ENTORNO DA IGREXA DE ZAMÁNS VIGO (PONTEVEDRA)  Noviembre 2012	PLANO nº <b>3.5</b>  <b>SECCIONES TIPO</b>	DIRECTOR DEL PROYECTO  Alvaro Crespo Casal
CONCELLERÍA FOMENTO ALCALDÍA VIGO	ESCALA E: 1/40 0 m 0,4 m 0,8 m	EQUIPO REDACTOR María Ferreiro Núñez Ingeniera de Caminos Colegiada nº 17.593 Rebeca Ferreiro Núñez Ingeniera de Caminos Colegiada nº 13.614
		ingenia