


PERFIL ESCALERA Y RAMPA PROYECTADA


COTAS EN METROS
ESCALA 1:75

RUA MARQUES DE VALTERRA

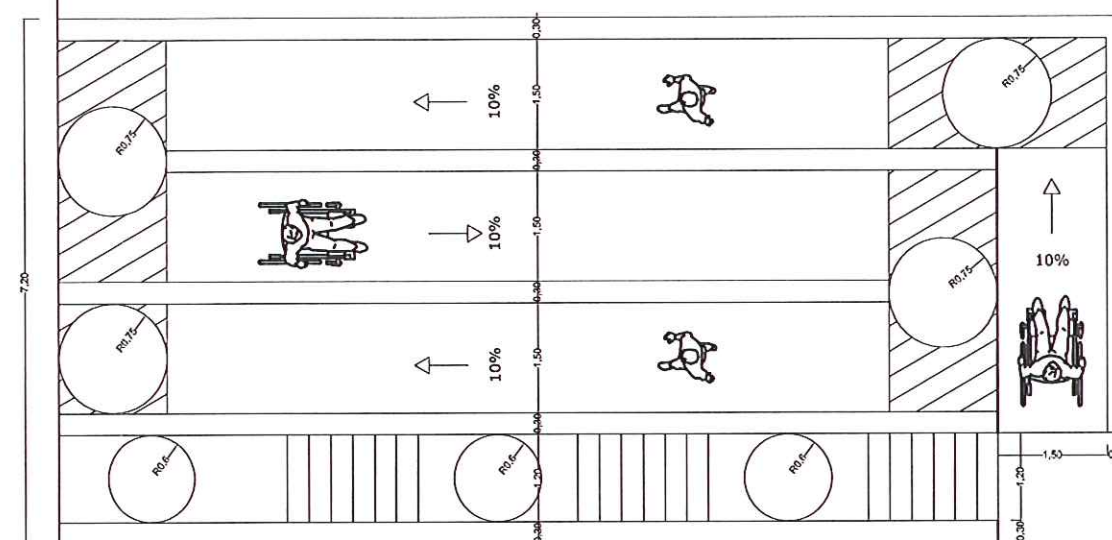

PLANTA ESCALERA Y RAMPA PROYECTADA


PENDIENTES ASCENDENTES INDICADAS
COTAS EN METROS
ESCALA 1:100

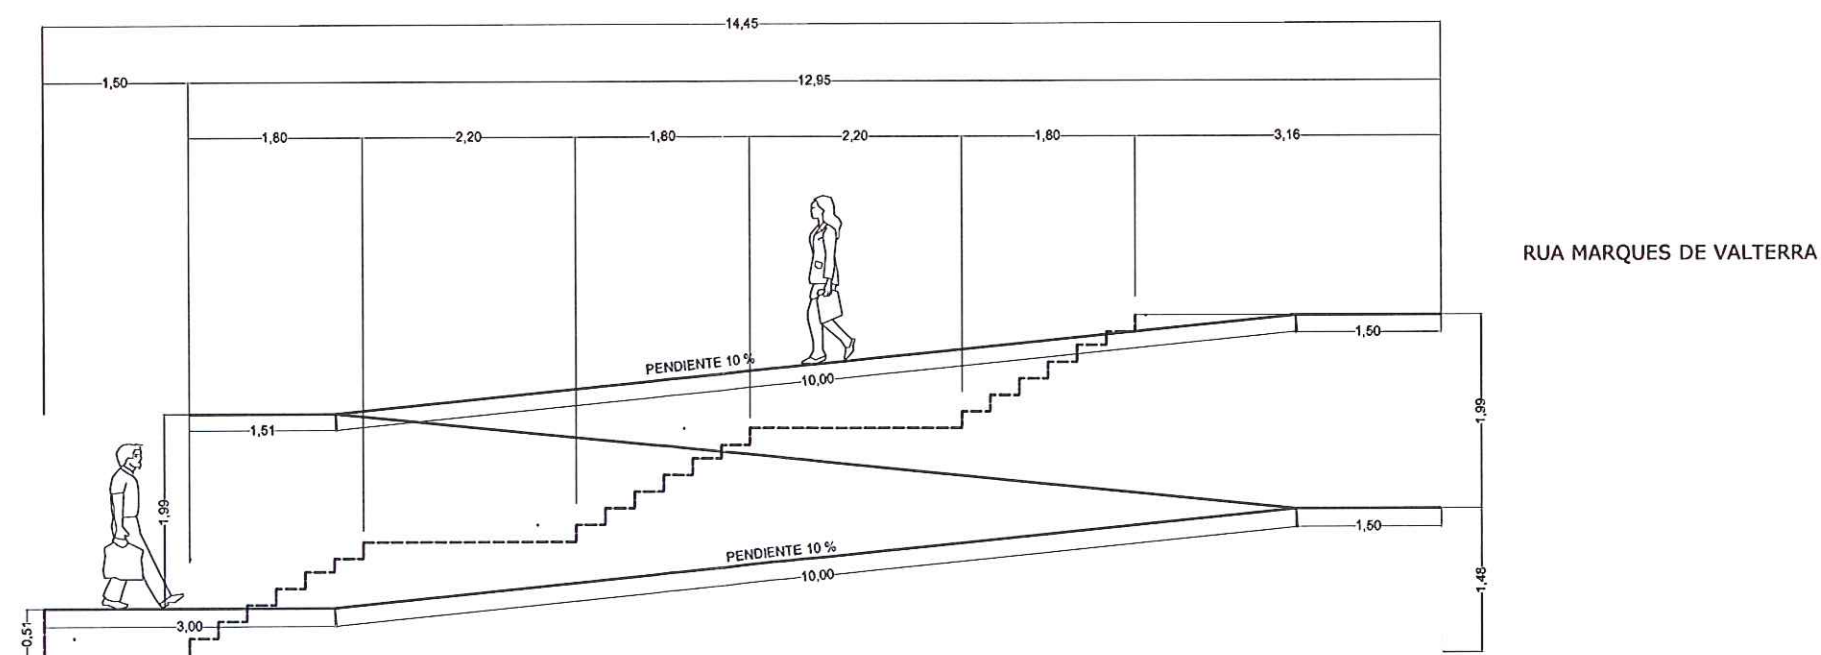


ALZADO ESCALERA Y RAMPA PROYECTADA

COTAS EN METROS
ESCALA 1:75



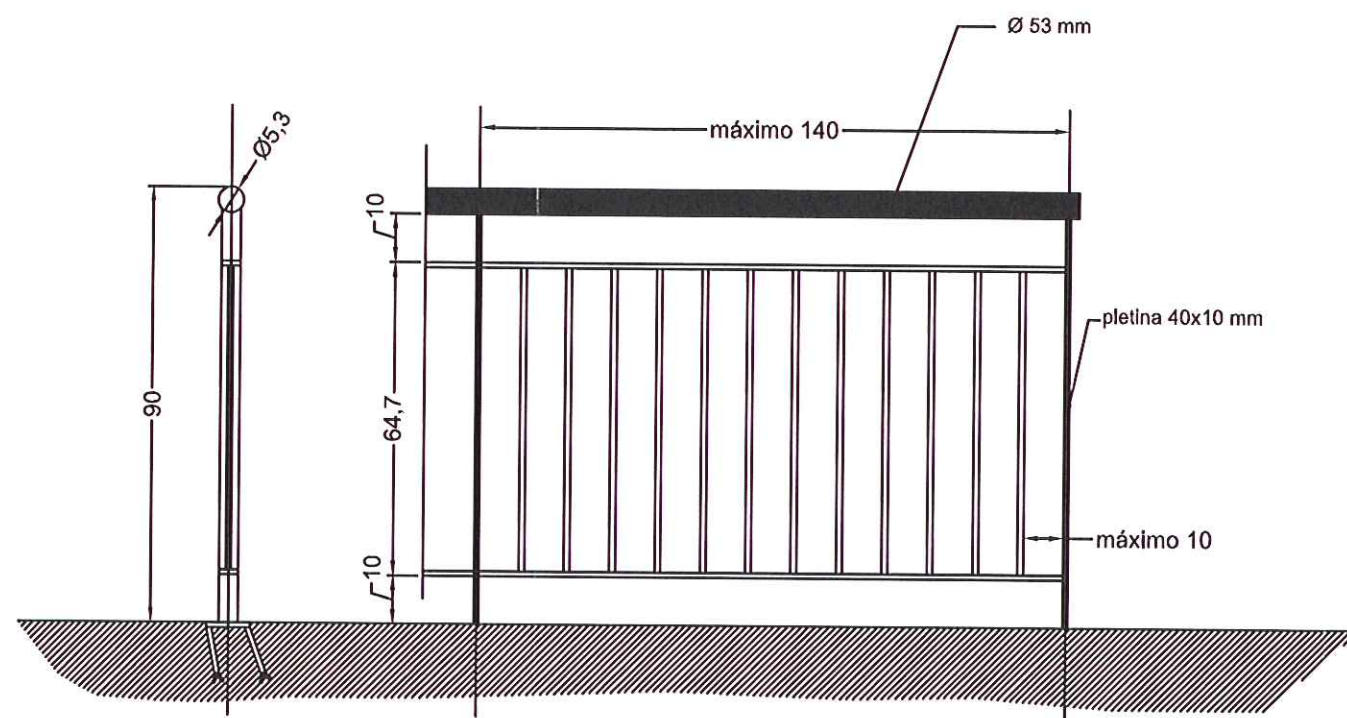

Detalle barandilla rampa

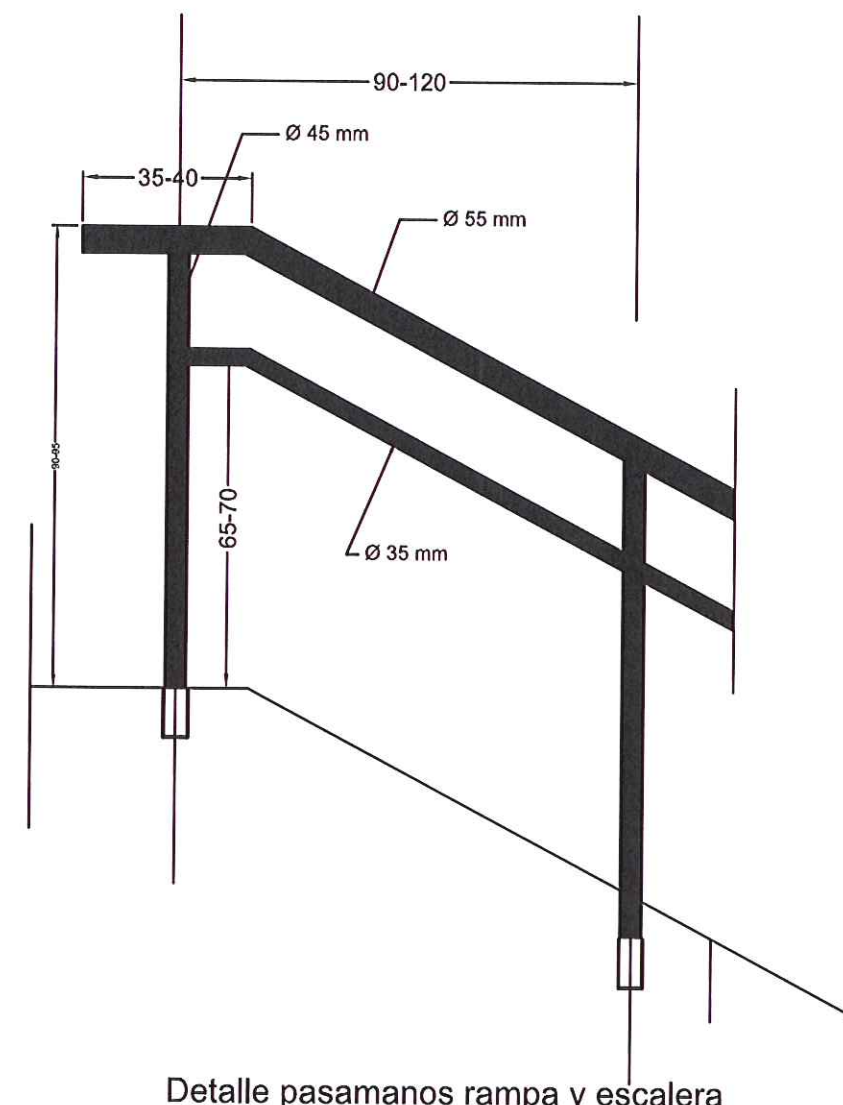

Detalle pasamanos rampa y escalera

ESCALA 1:15
COTAS EN MILIMETROS