
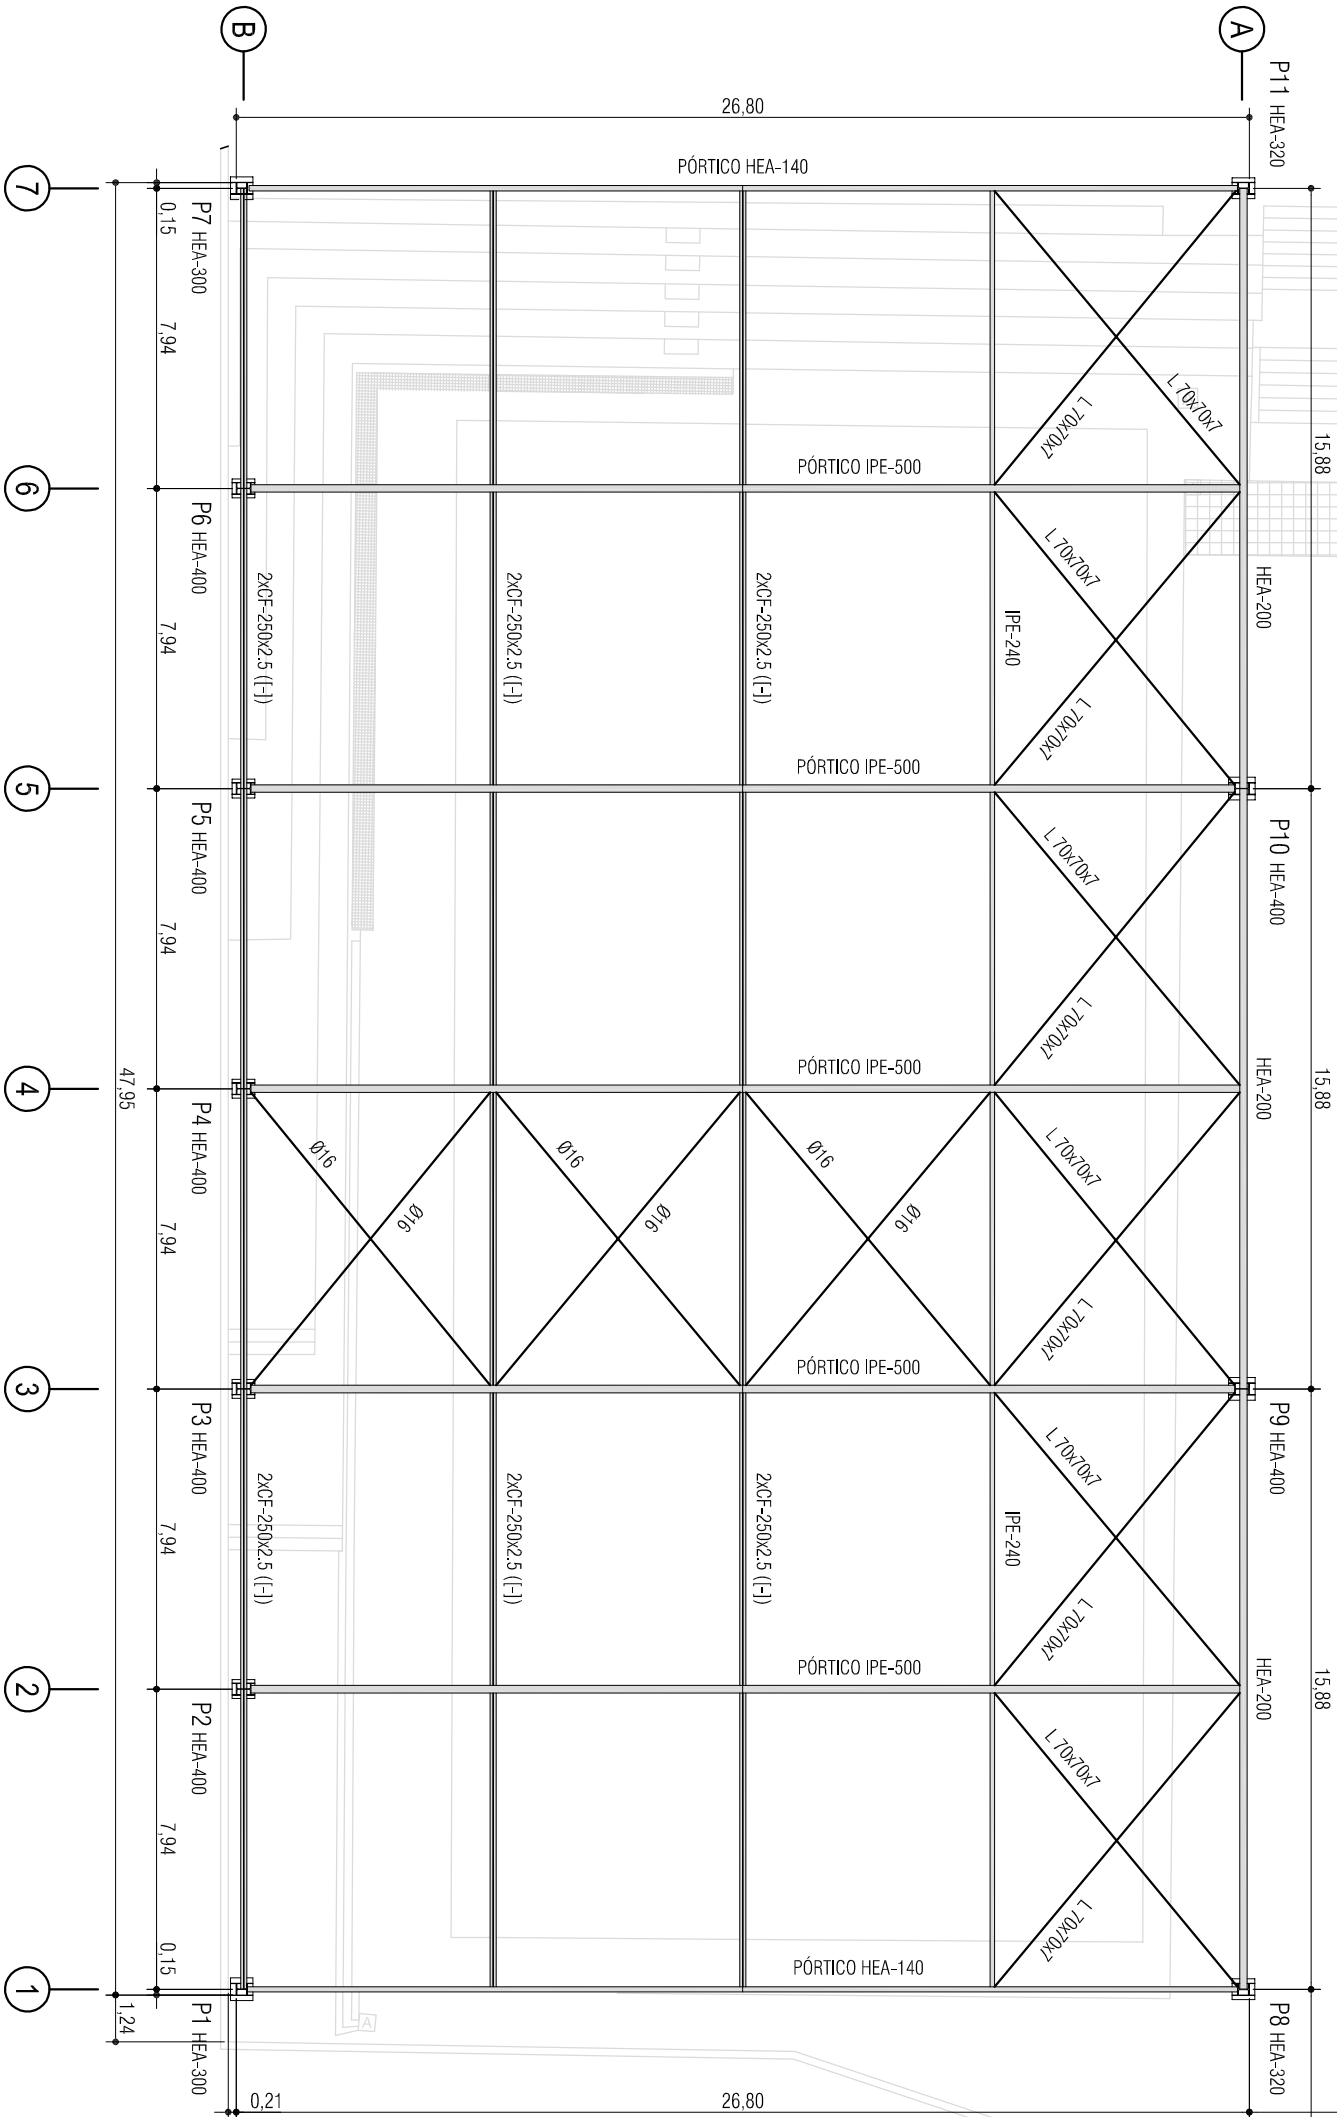


COLEGIO

Acera

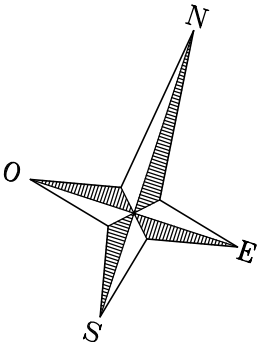

<div>CONCELLERÍA DE FOMENTO</div> <div>CONCELLO DE VIGO</div>		PROXECTO DE INVERSIÓN:		AUTOR PROXECTO:		ESTUDIO:		PLANO:		FECHA:		ESCALAS:		PLANO Nº:	
<div>DIRECTOR DEL PROYECTO: EL INGENIERO DIRECTOR D. ALVARO CRESPO CASAL</div> <div></div>		DE MELLORA E REPOSICIÓN DO USO DO PATIO DO COLEXIO ALFONSO RODRÍGUEZ CASTELAO		EL INGENIERO T. INDUSTRIAL D. JOSÉ MANUEL FOUCES DÍAZ COLEGIADO Nº 1.930		<div>tecnigal s.l.</div> <div>ingeniería</div>		PLANTA ESTRUCTURA		SEPTIEMBRE 2013		1:200		5	
										ESCALA GRÁFICA: 0 1m. 5 10m.		Código Plano: OB-03-016-13.dwg			