



2D: AGUA 1

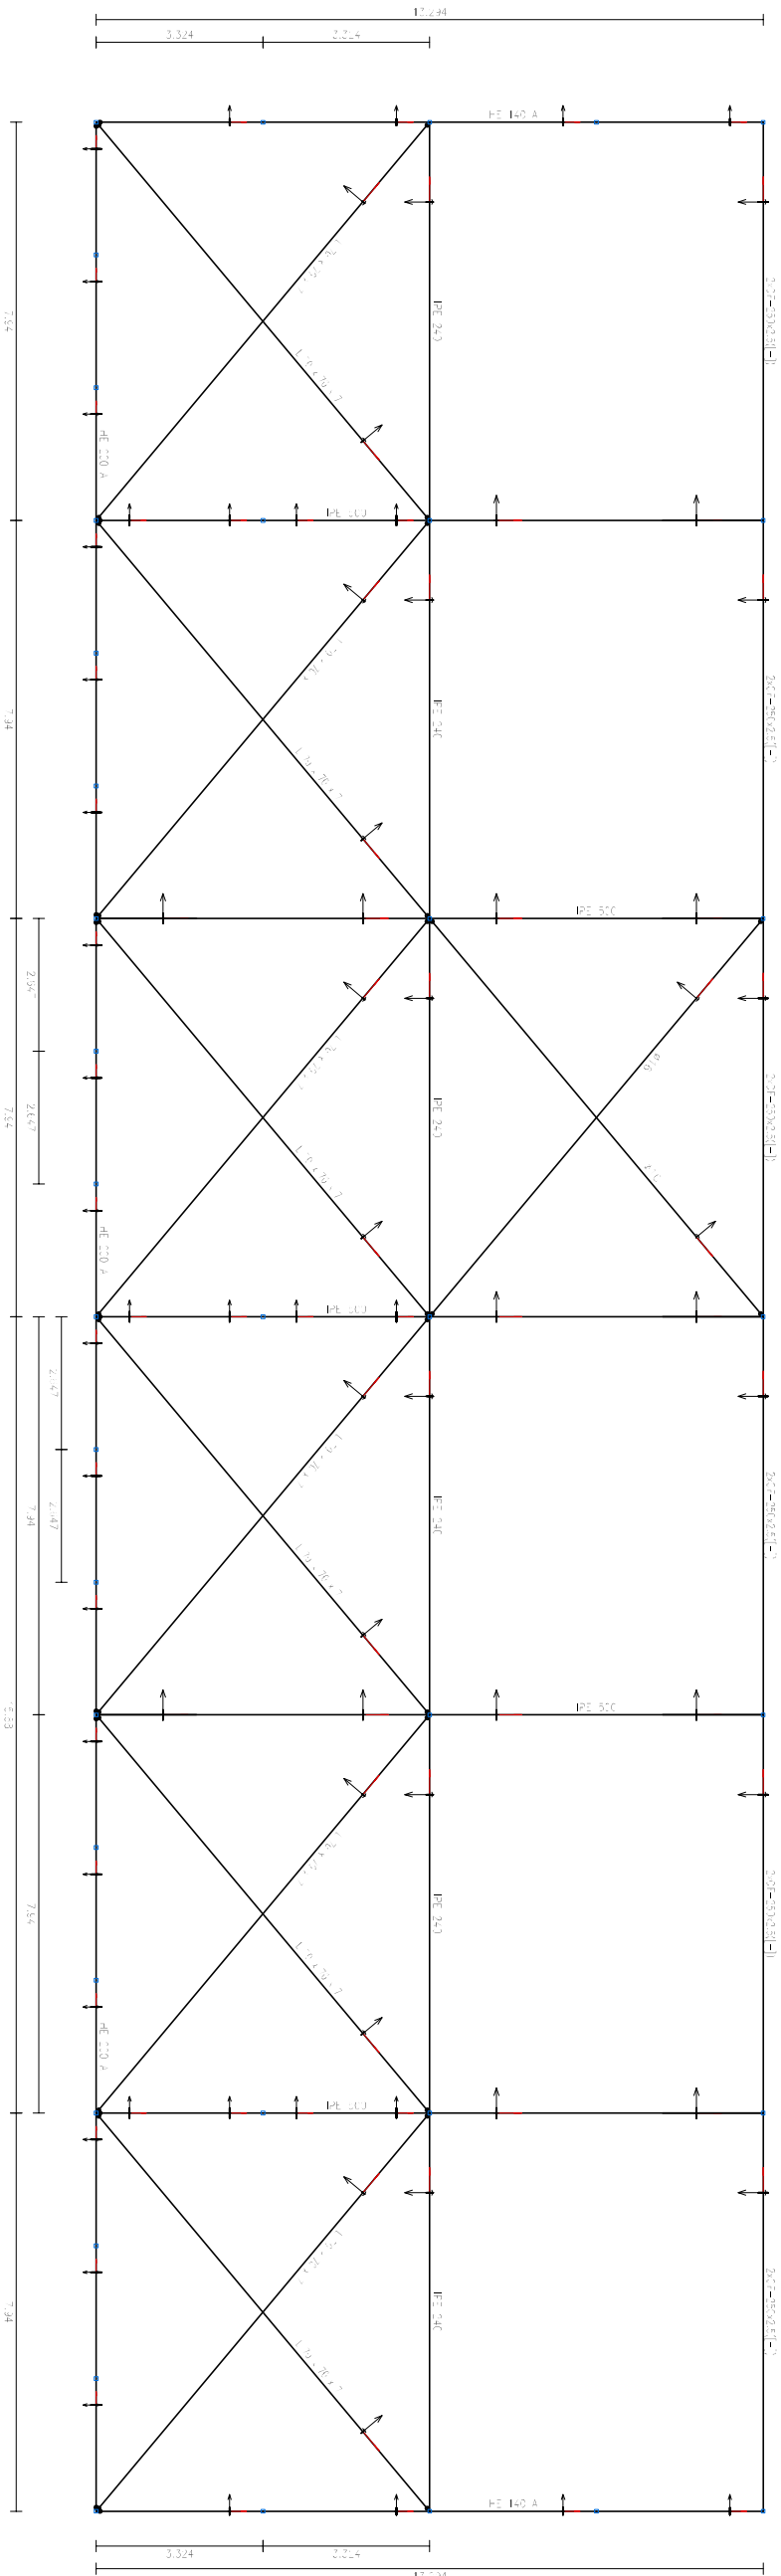

2D: AGUA 2

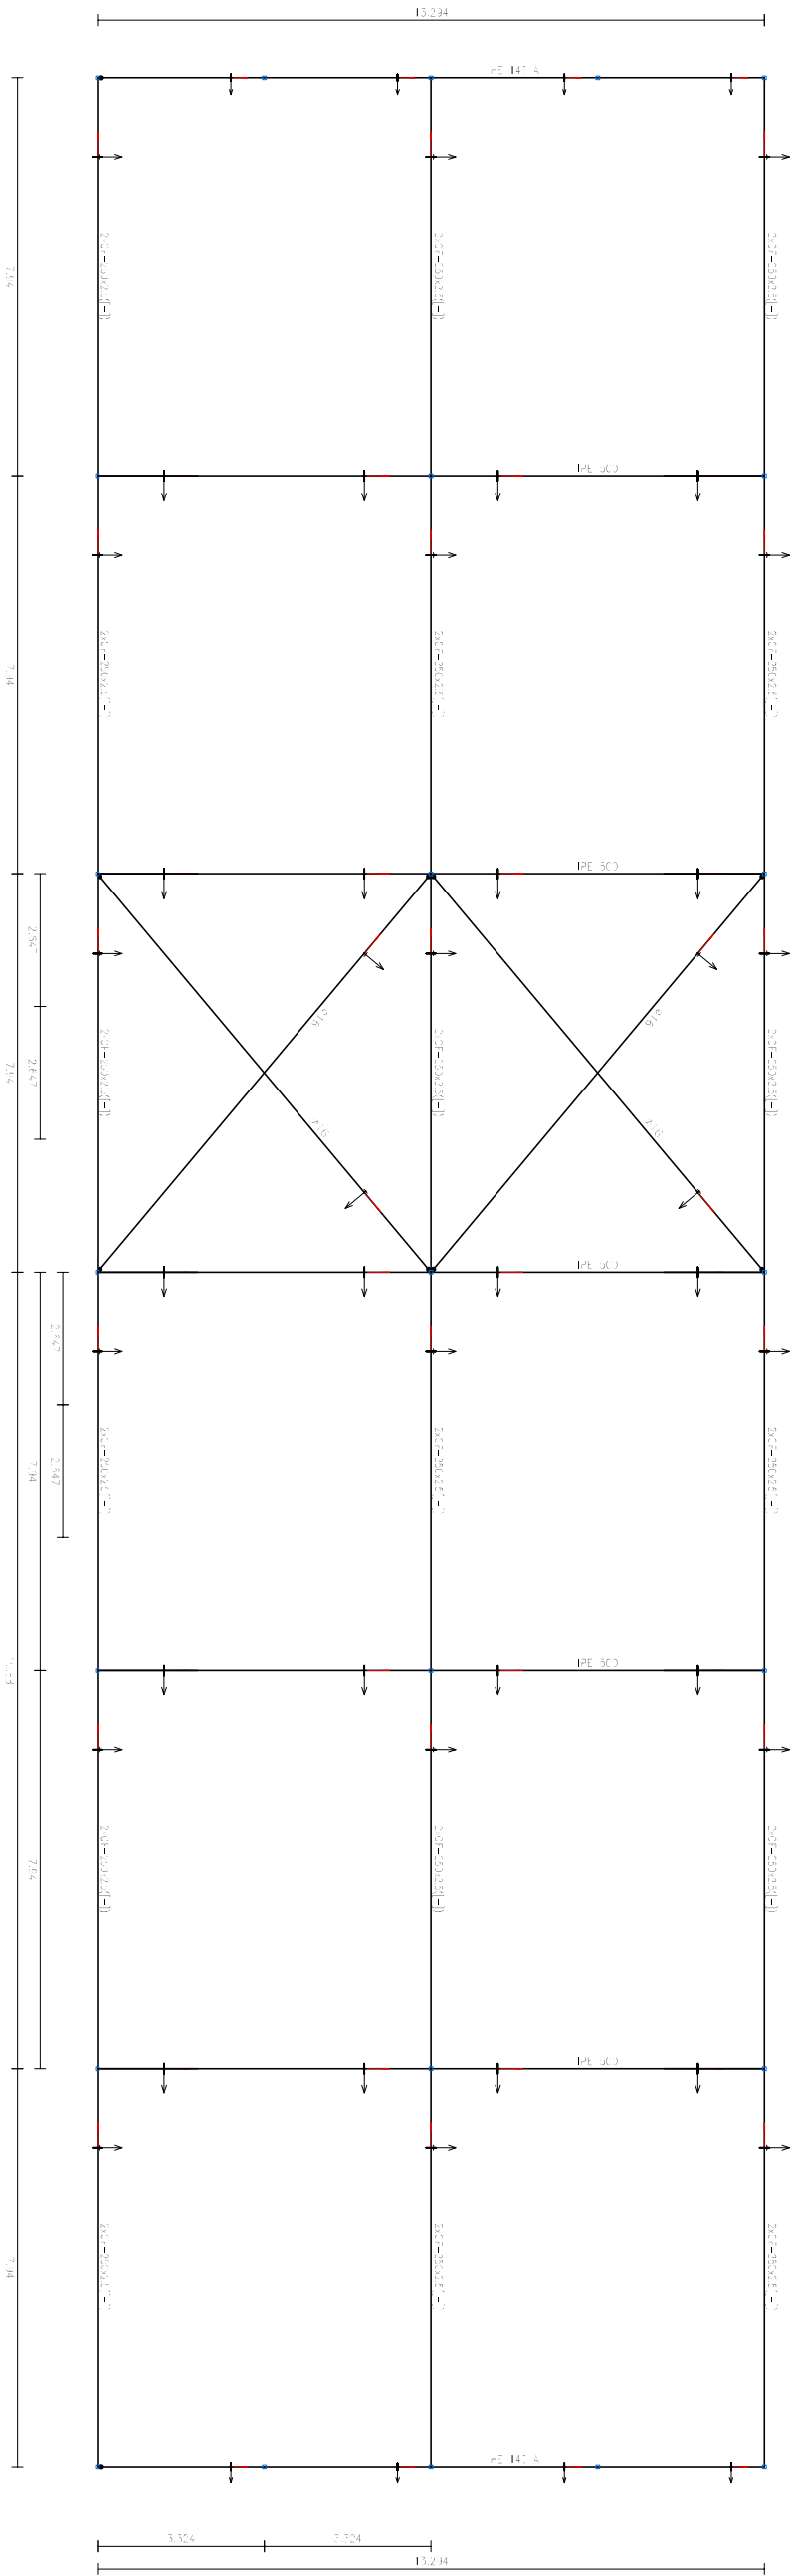

ESTRUTURA METÁLICA – TUBUL
Cabeira polidéc
Plano de obra limpa: CTE DB SE-A
Plano de obra conformes: CTE DB SE-A
-cote limpo: S275
Acro conformes: S275
Escala: 1:150

CONCELLERÍA DE FOMENTO		CONCELLO DE VIGO		PROXECTO DE INVERSIÓN:		AUTOR PROXECTO:		ESTUDIO:		PLANO:		FECHA:		ESCALAS:		PLANO Nº:	
DIRECTOR DEL PROYECTO: EL INGENIERO DIRECTOR D. ALVARO CRESPO CASAL		DE MELLORA E REPOSICIÓN DO USO DO PATIO DO COLEXIO ALFONSO RODRÍGUEZ CASTELAO		EL INGENIERO T. INDUSTRIAL D. JOSÉ MANUEL FOUCES DÍAZ COLEGIADO Nº 1.930		tecnigal s.l. ingeniería		COMPONENTES CONSTRUCTIVOS ARROSTRAMIENTOS DE CUBIERTA		SEPTIEMBRE 2013		1:150		ESCALA GRÁFICA: 0 5m.		Código Plano: OB-09-016-13.dwg	
																23	