



SECCION 1-1. CUBIERTA METALICA EXISTENTE
ESCALA 1:100

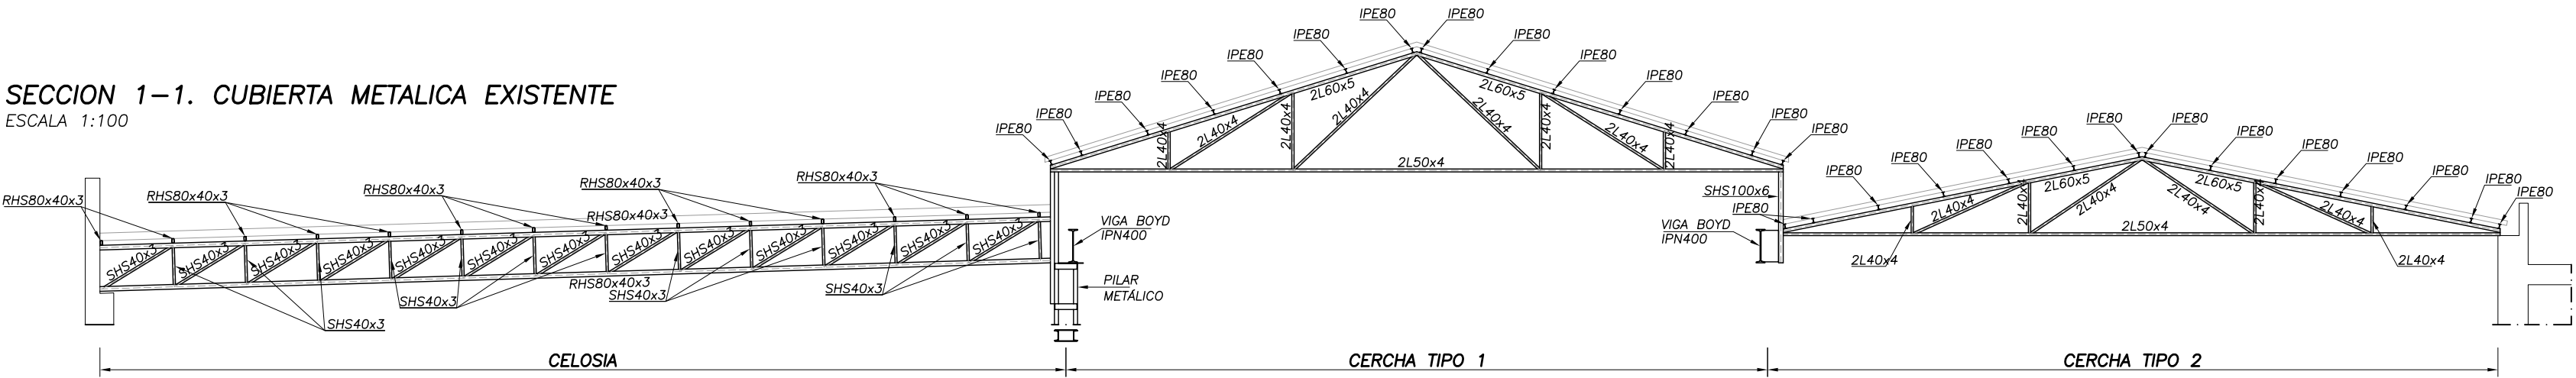

SECCION 2-2. CUBIERTA METALICA EXISTENTE
ESCALA 1:100

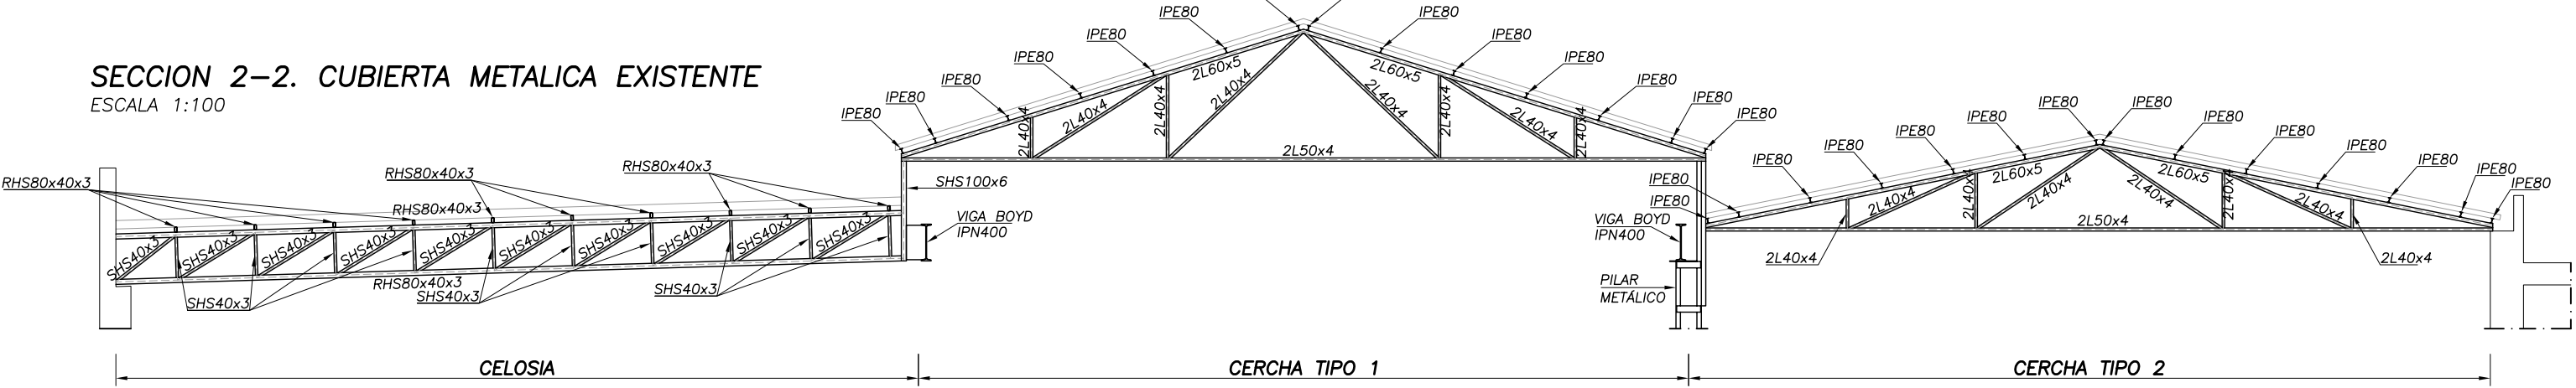

ZONAS A DEMOLER

ESTRUCTURA CUBIERTA – ESTADO ACTUAL
ESCALA 1:100

PROXECTO BASICO E DE EXECUCIÓN DE ESTABLECIMENTO, MELLORA E AMPLIACIÓN DOS SERVIZOS DE EXTINCIÓN DE INCENDIOS NO PARQUE CENTRAL DE BOMBEIROS DE TEIS CONCELLO DE VIGO XERENCIA MUNICIPAL DE URBANISMO



PLANO: ESTRUCTURA CUBERTA DATA: XULLO 2013
ESTADO ACTUAL ESCALA: 1/100
SITUACION: ANGEL DE LEMA Y MARINA S/n TEIS

OBRAS E PROXECTOS MUNICIPAIS alfonso rodriguez
arquitectos municipais: juan luis piñeiro ferradas david carvajal rodriguez-cadarsa