



ALZADO PRINCIPAL

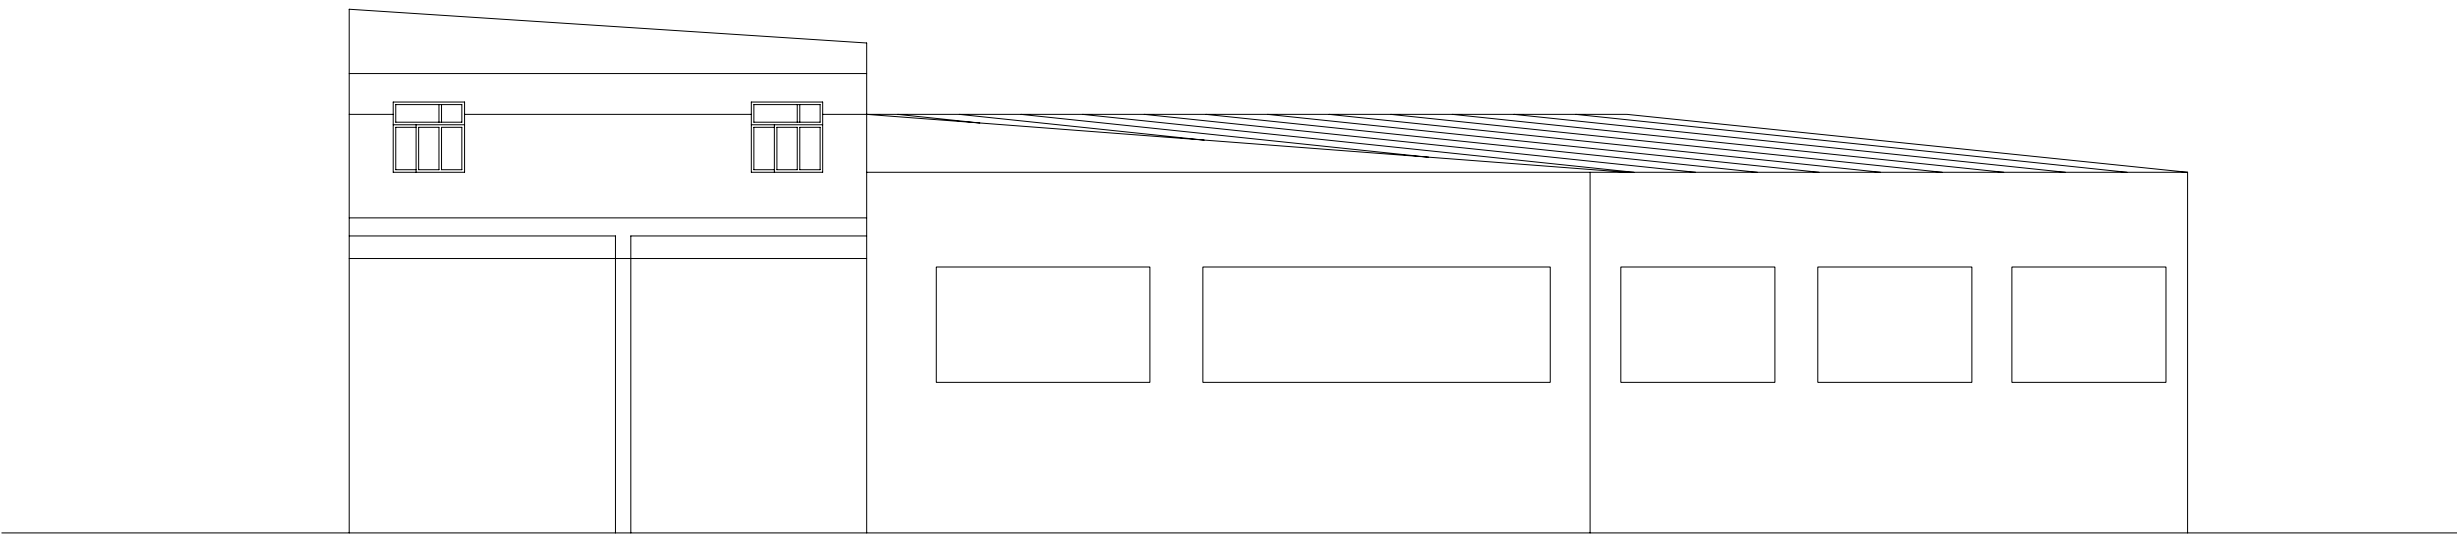

ALZADO LAT. DERECHO

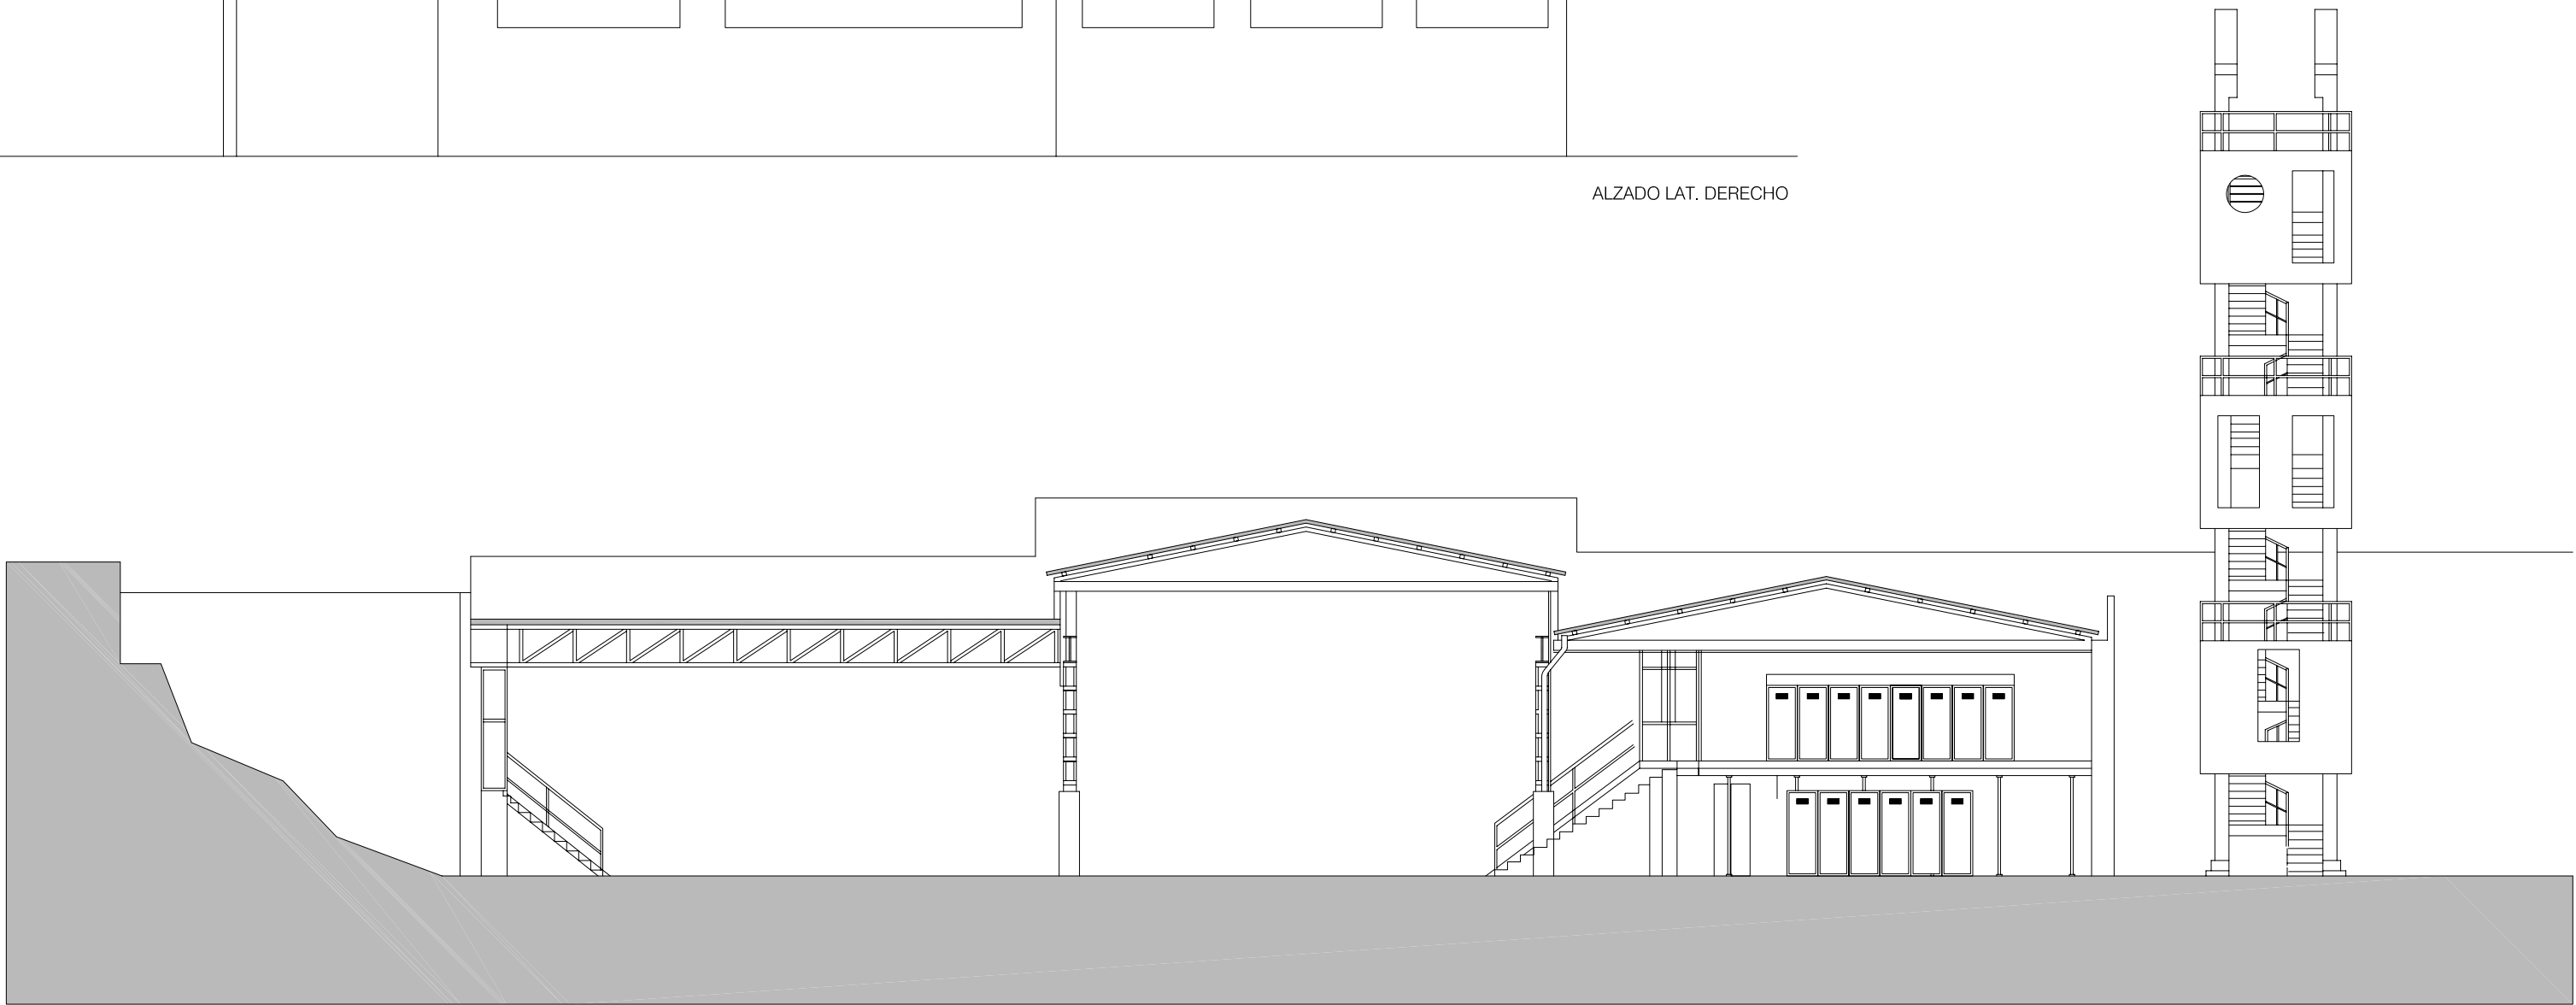

SECCION

PROXECTO BASICO E DE EXECUCIÓN DE ESTABLECEMENTO, MELLORA
E AMPLIACIÓN DOS SERVIZOS DE EXTINCIÓN DE INCENDIOS NO
PARQUE CENTRAL DE BOMBEIROS DE TEIS CONCELLO DE VIGO
XERENCIA MUNICIPAL DE URBANISMO



A6

PLANO:	ESTADO ACTUAL, ALZADOS-SECCIÓN.	DATA:	XULLO 2013
SITUACION:	ANGEL DE LEMA Y MARINA s/n TEIS	ESCALA:	1/150

OBRAS E PROXECTOS MUNICIPAIS

delineación: alfonso rodriguez
arquitectos municipais: juan luis piñeiro ferradás david carvajal rodriguez-cadarso