




FACHADA PRINCIPAL

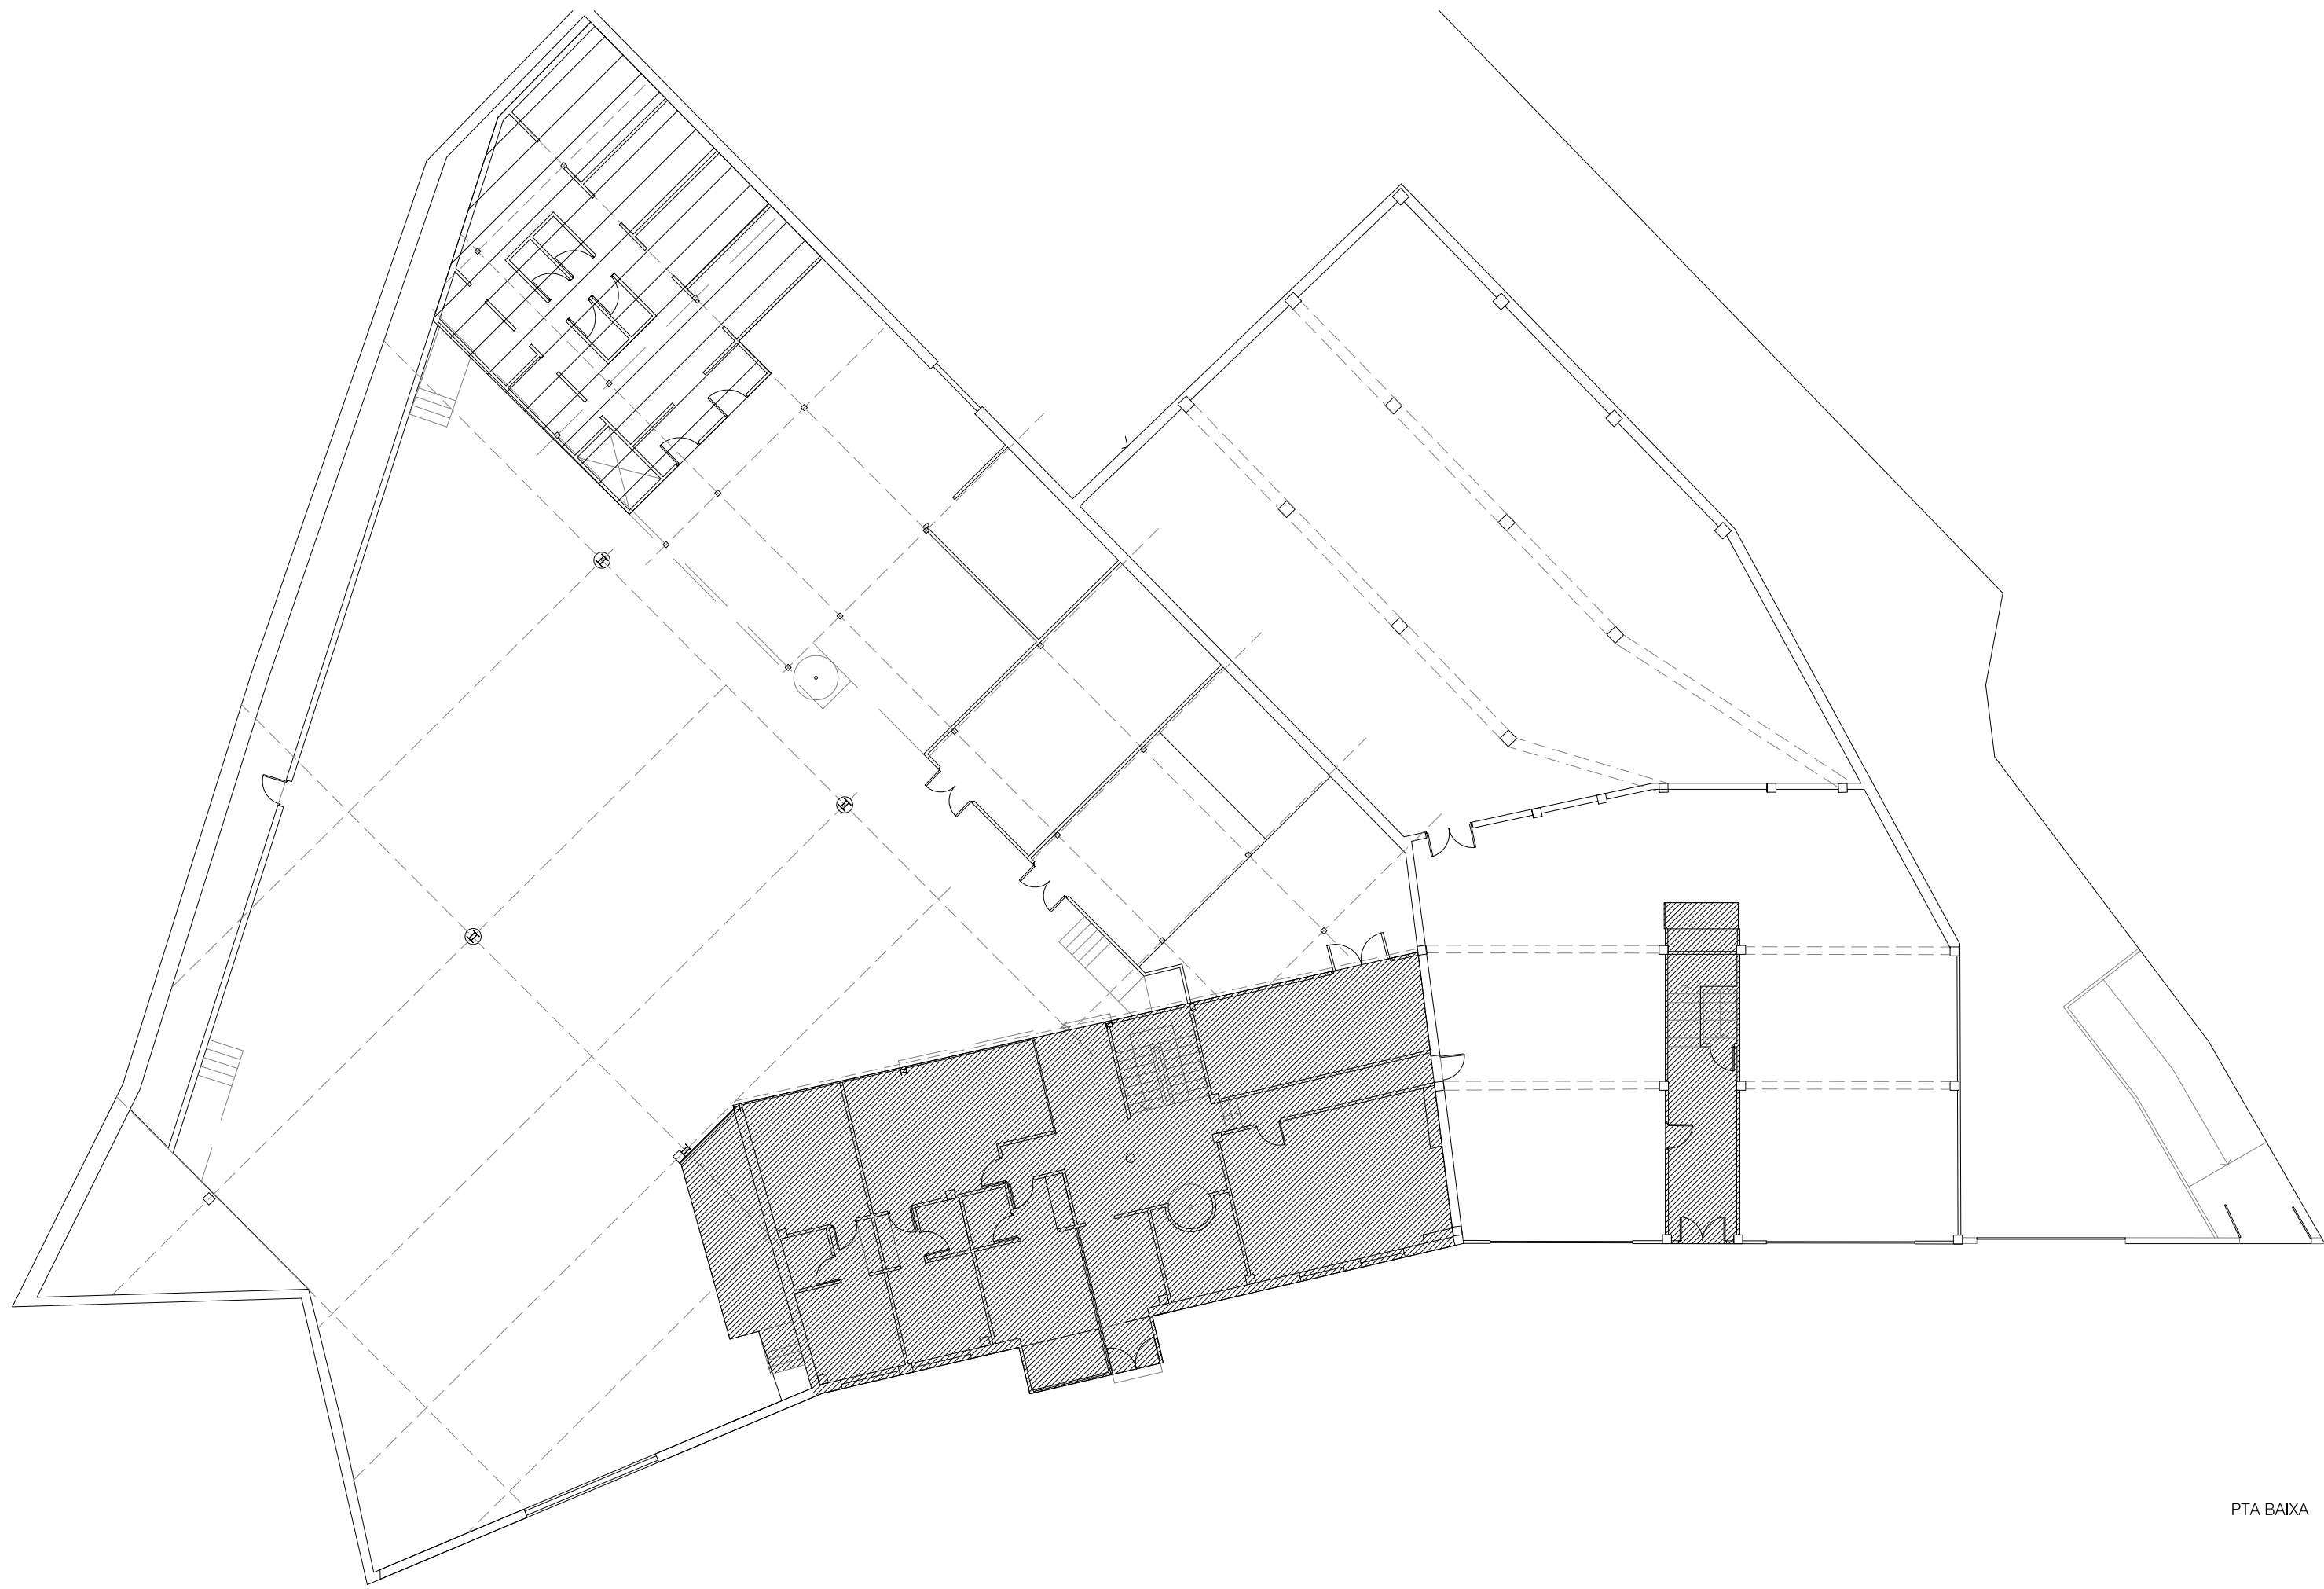


PTA BAKA

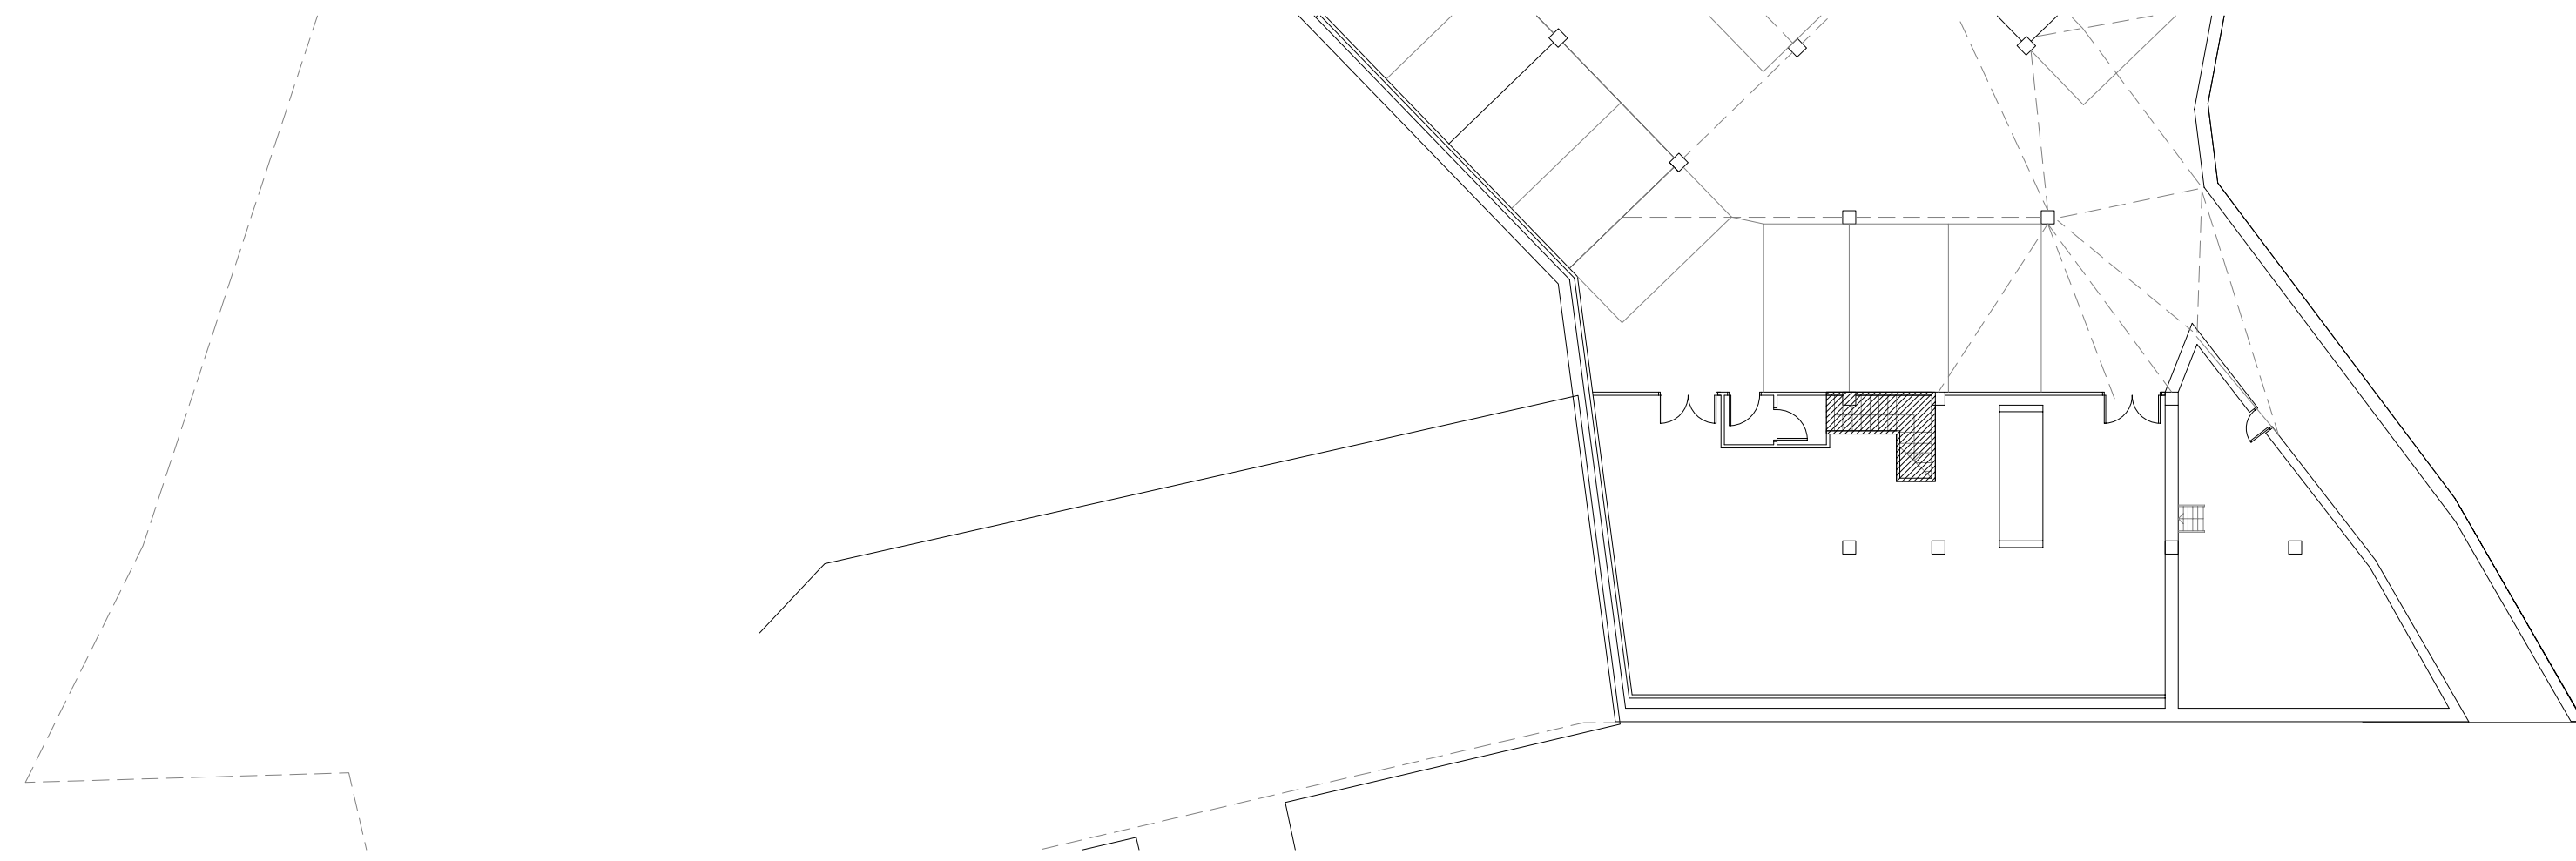


PLANTA SOTO

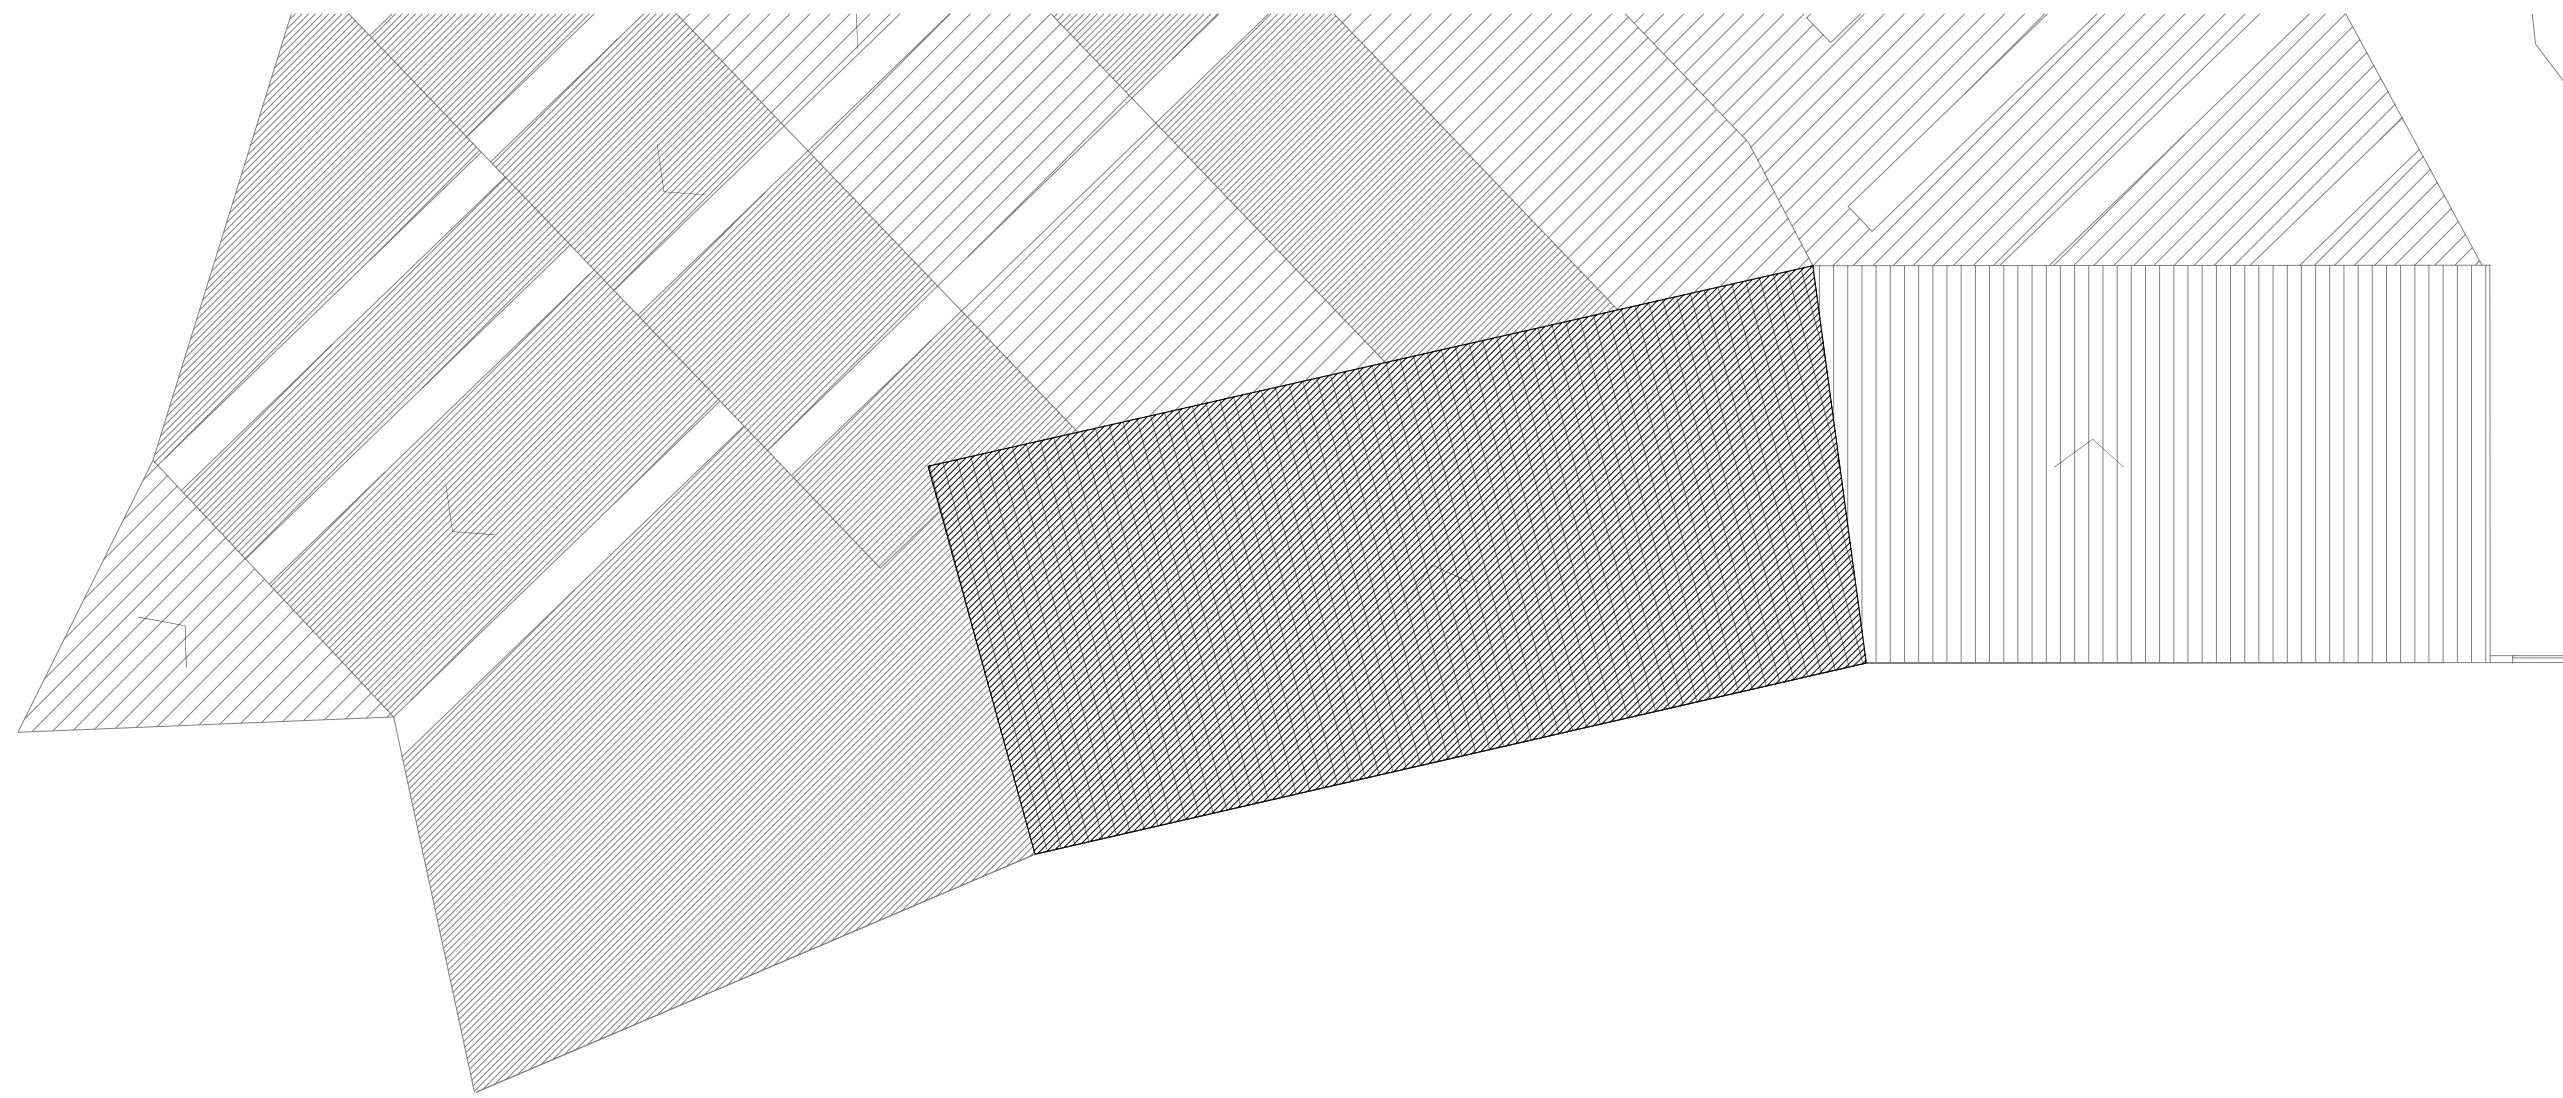

PTA CUBERTA

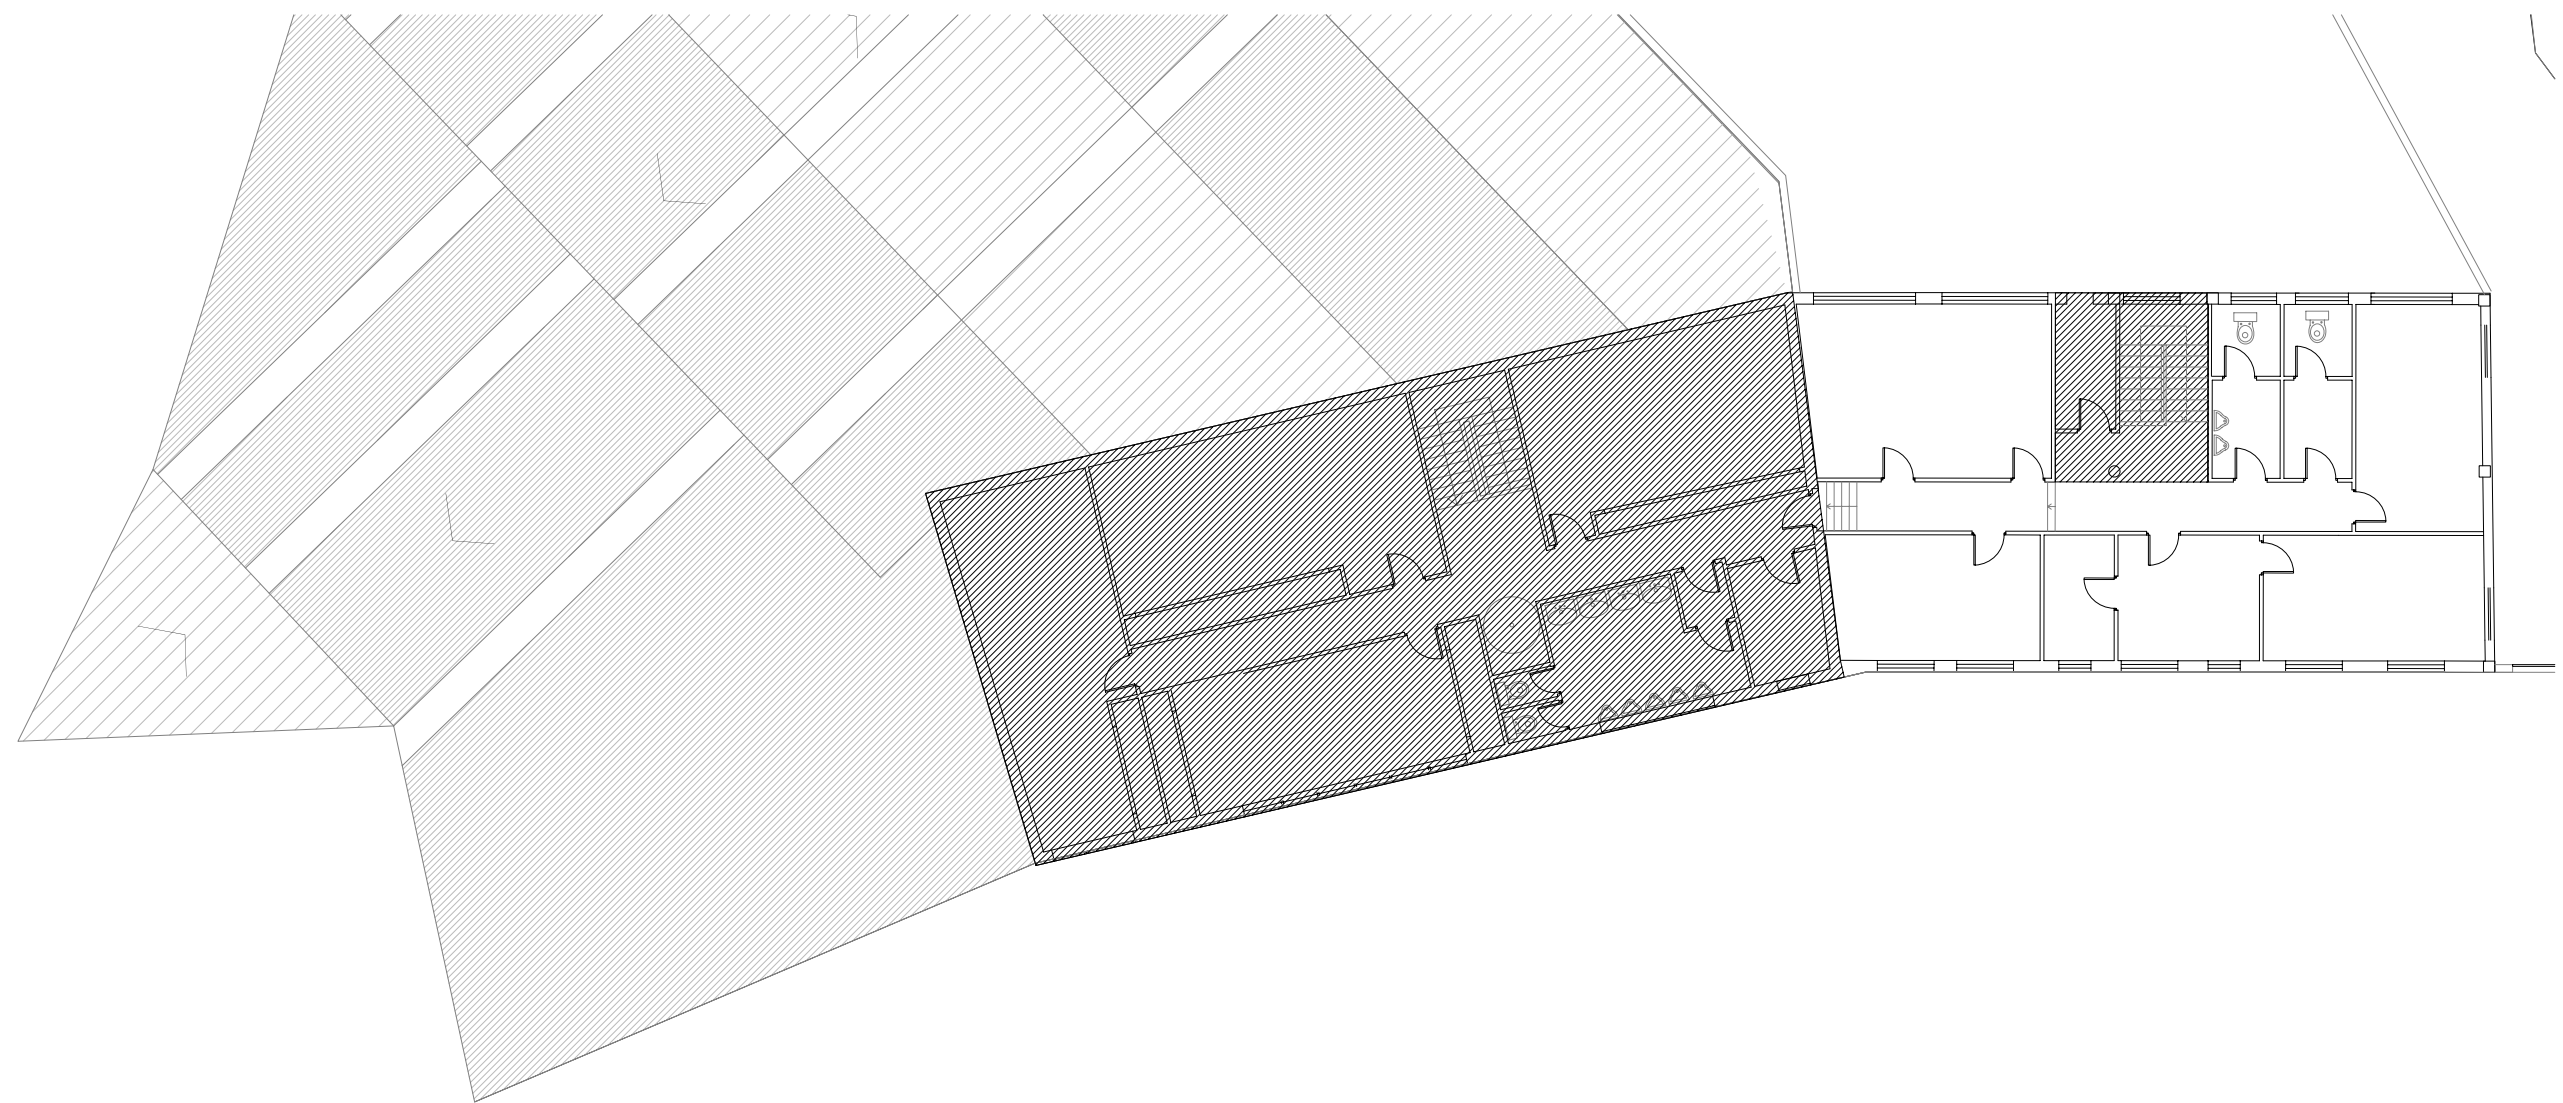

NIVEL 2

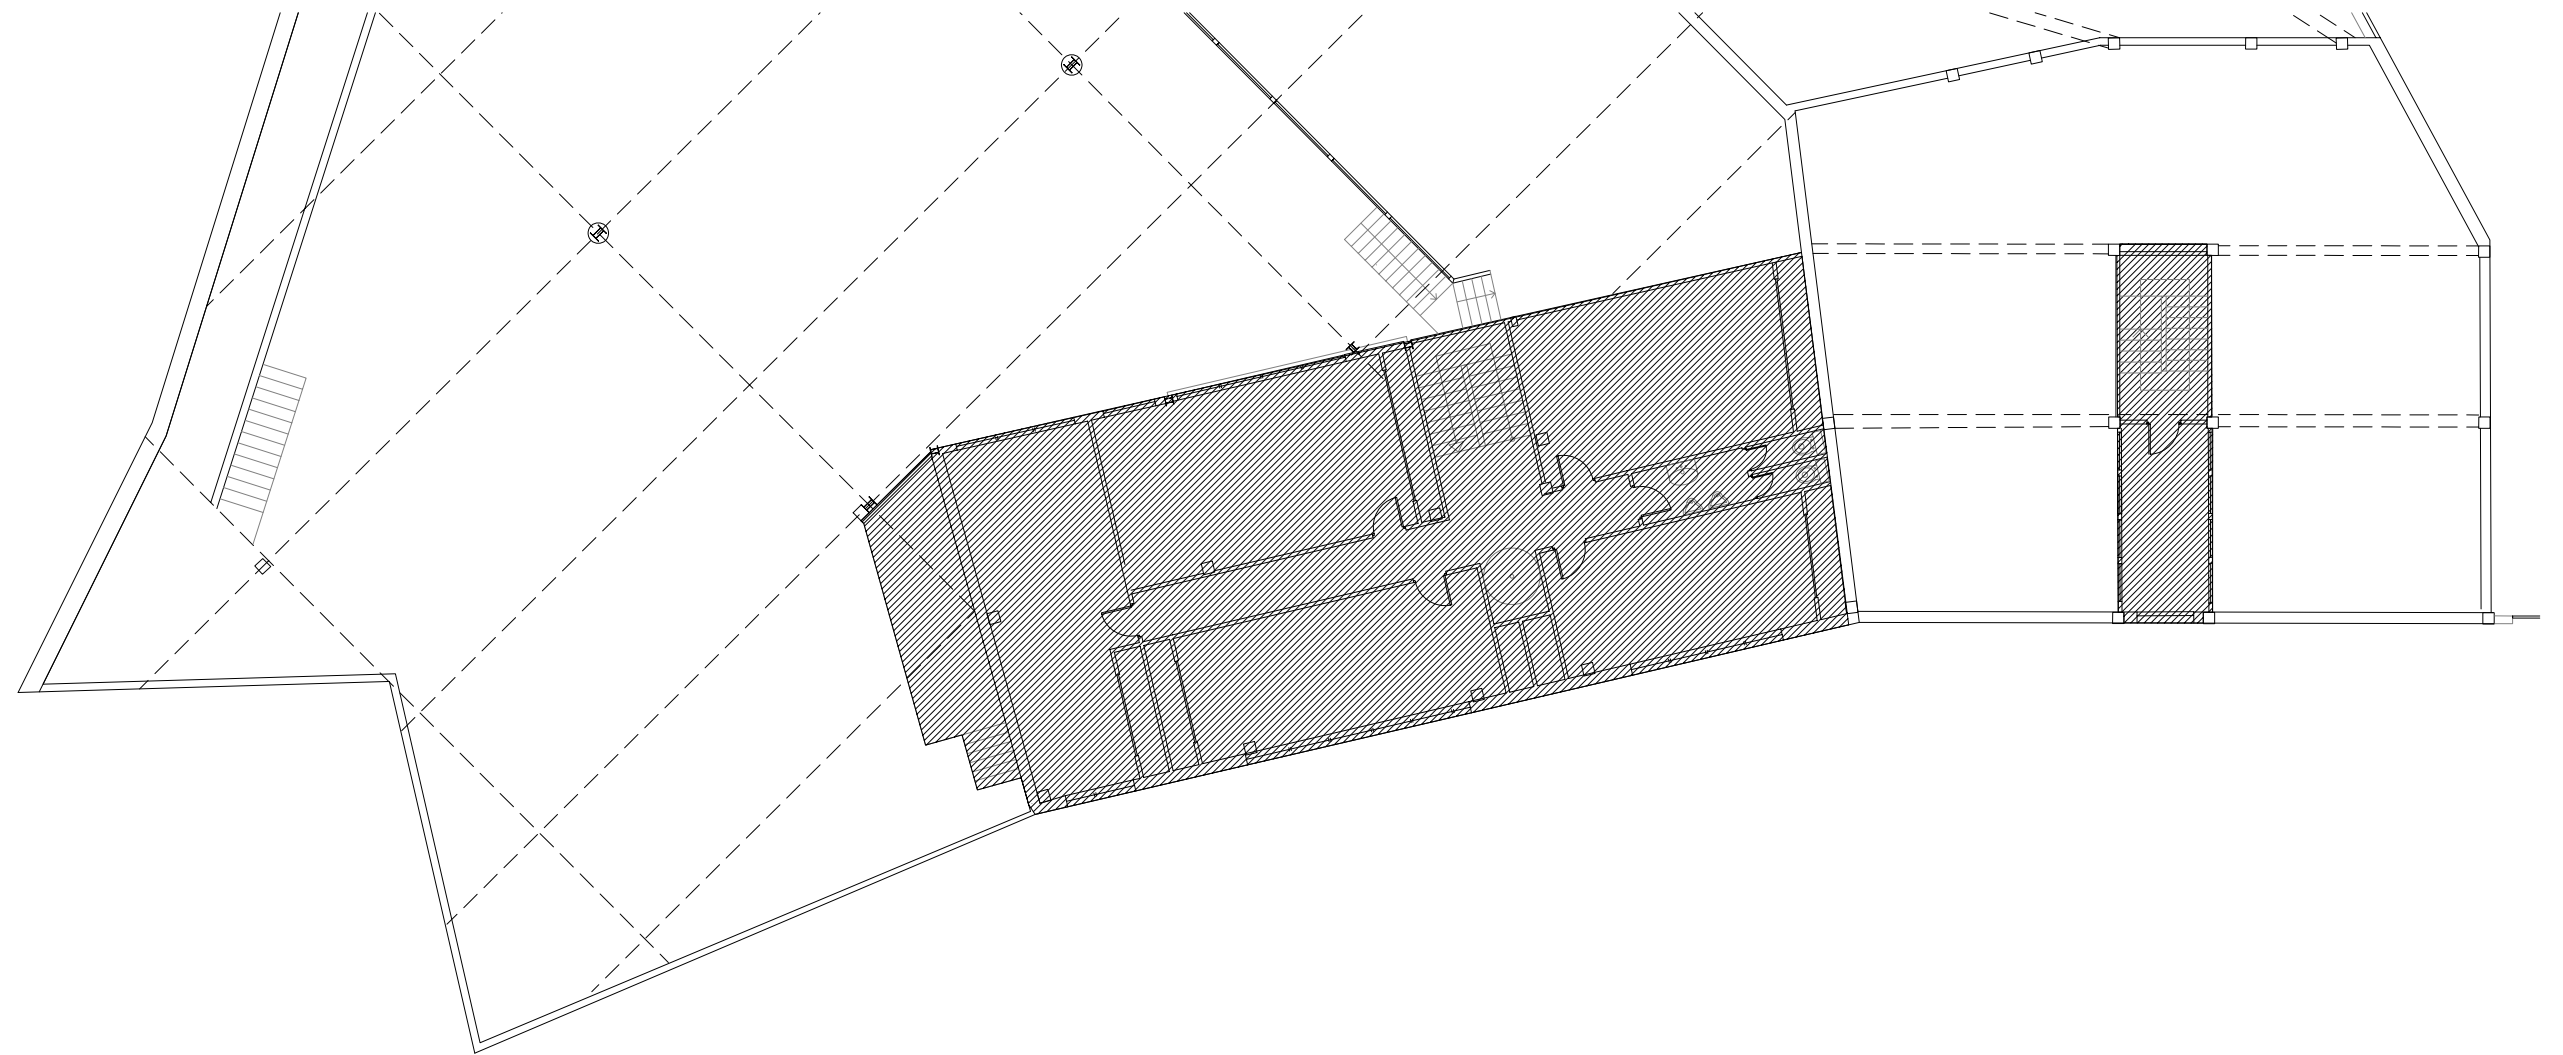

NIVEL 1



PROXECTO BASICO E DE EXECUCIÓN DE ESTABLECIMENTO, MELLORA E AMPLIACIÓN DOS SERVIZOS DE EXTINCIÓN DE INCENDIOS NO PARQUE CENTRAL DE BOMBEIROS DE TEIS. CONCELLO DE VIGO
XERENCIA MUNICIPAL DE URBANISMO

DE1 PLANO: DERRUBAS DATA: XULLO 2013
SITUACIÓN: ANGEL DE LEMA Y MARINA s/n TEIS ESCALA: 1/200
OBRAS E PROXECTOS MUNICIPAIS
arquitectos municipais: juan luis piñeiro ferradás delineaación: alfonso rodríguez
david carvajal rodríguez-cadarso