




PROXECTO MODIFICADO DO BÁSICO E DE EXECUCIÓN DE DERRUBA PARCIAL
DE EDIFICIO EN RUA SANTA TEGRA 71 ESQUINA RÚA ENRIQUE LORENZO
CONCELLO DE VIGO XERENCIA MUNICIPAL DE URBANISMO

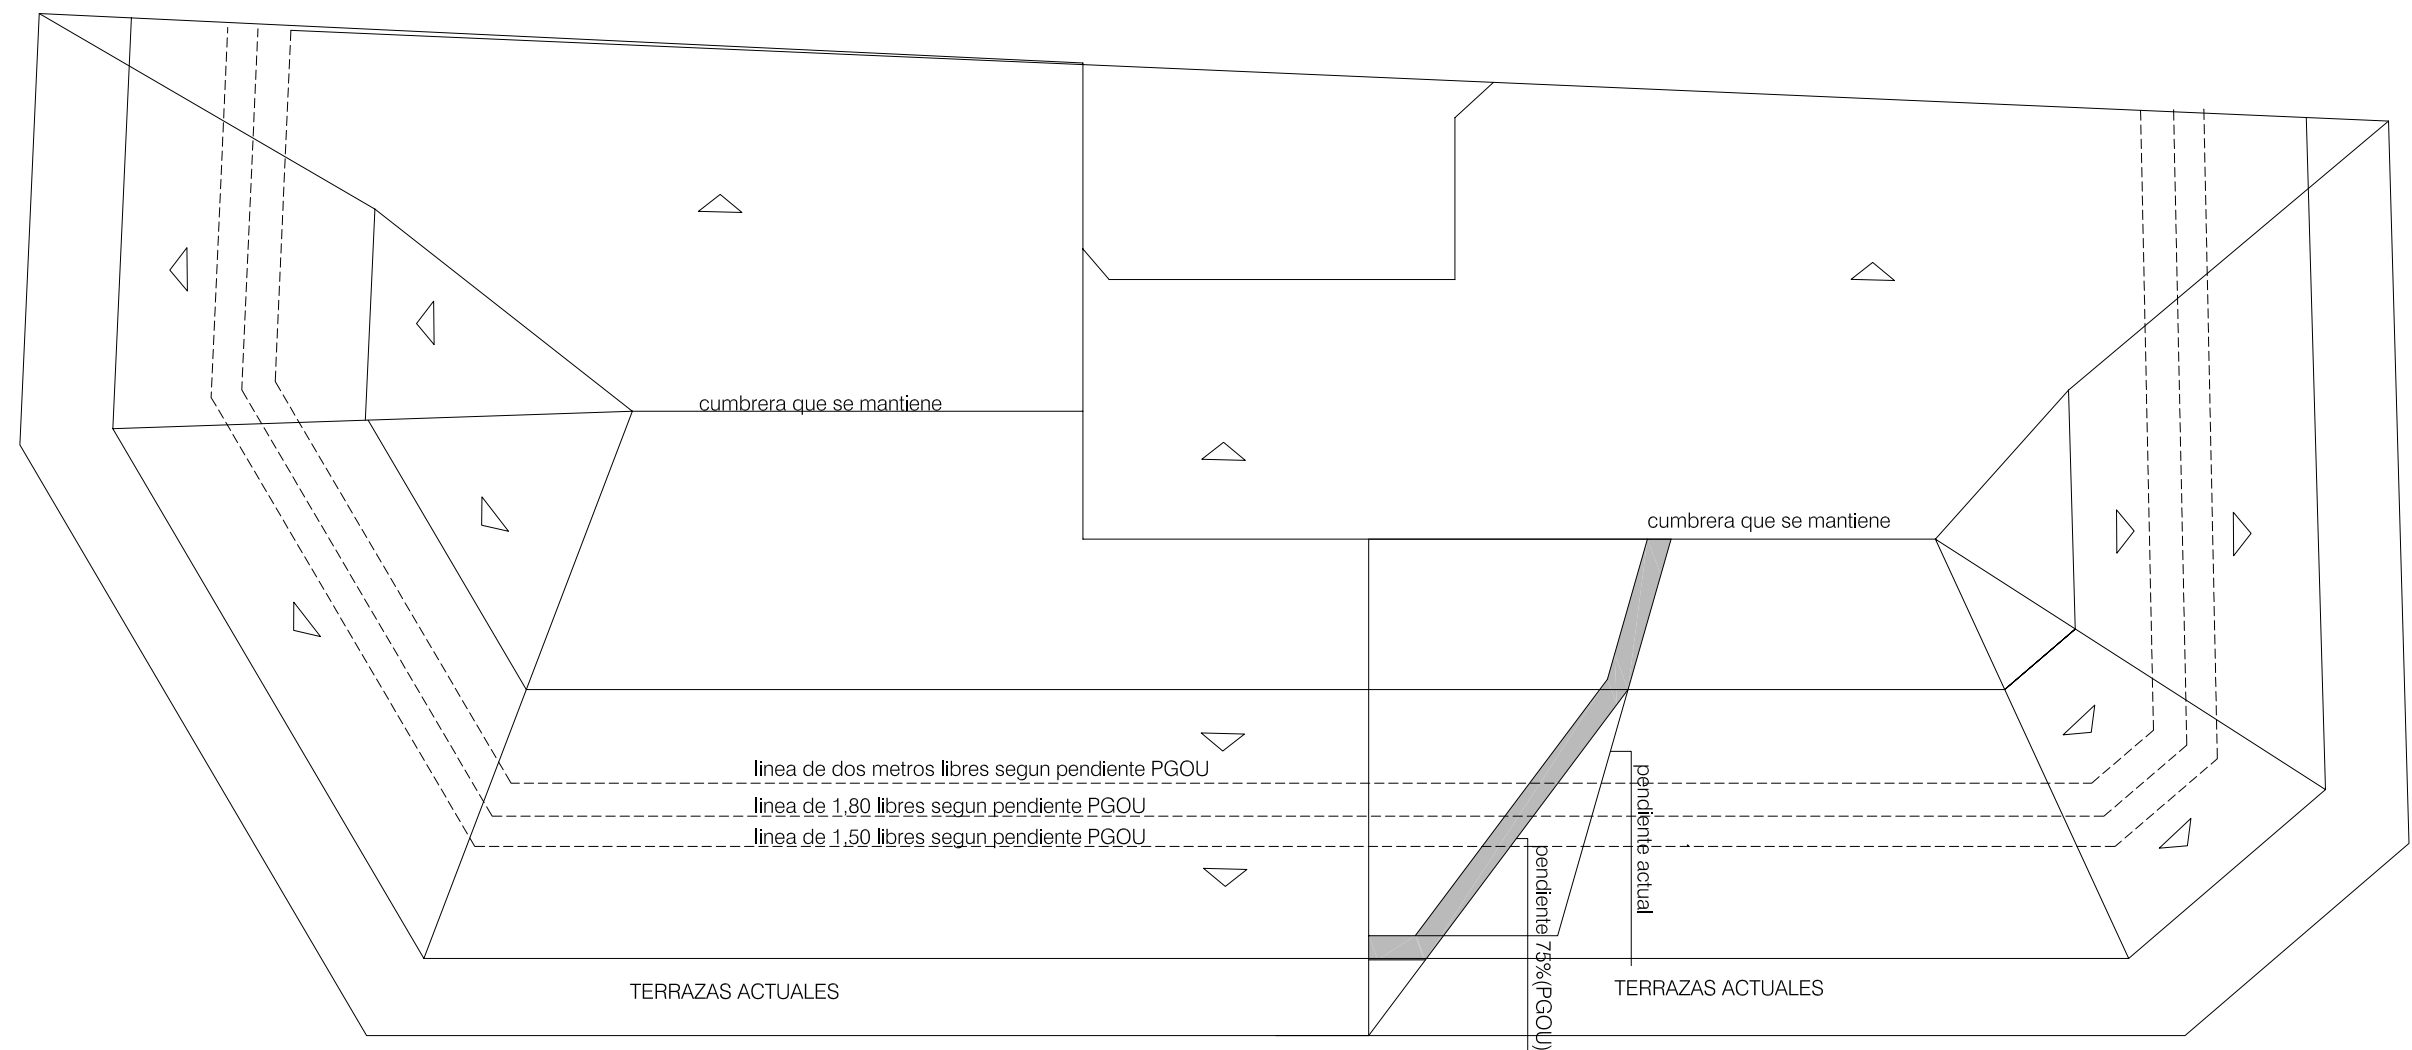

A3

PLANO:

COMPARATIVA ESTADO ACTUAL
Y PGOU

DATA: MARZO 2014
ESCALA: 1/100

OBRAS E PROXECTOS MUNICIPAIS

arquitectos municipais: juan luis piñeiro ferradás david carvajal rodríguez-cadarso