


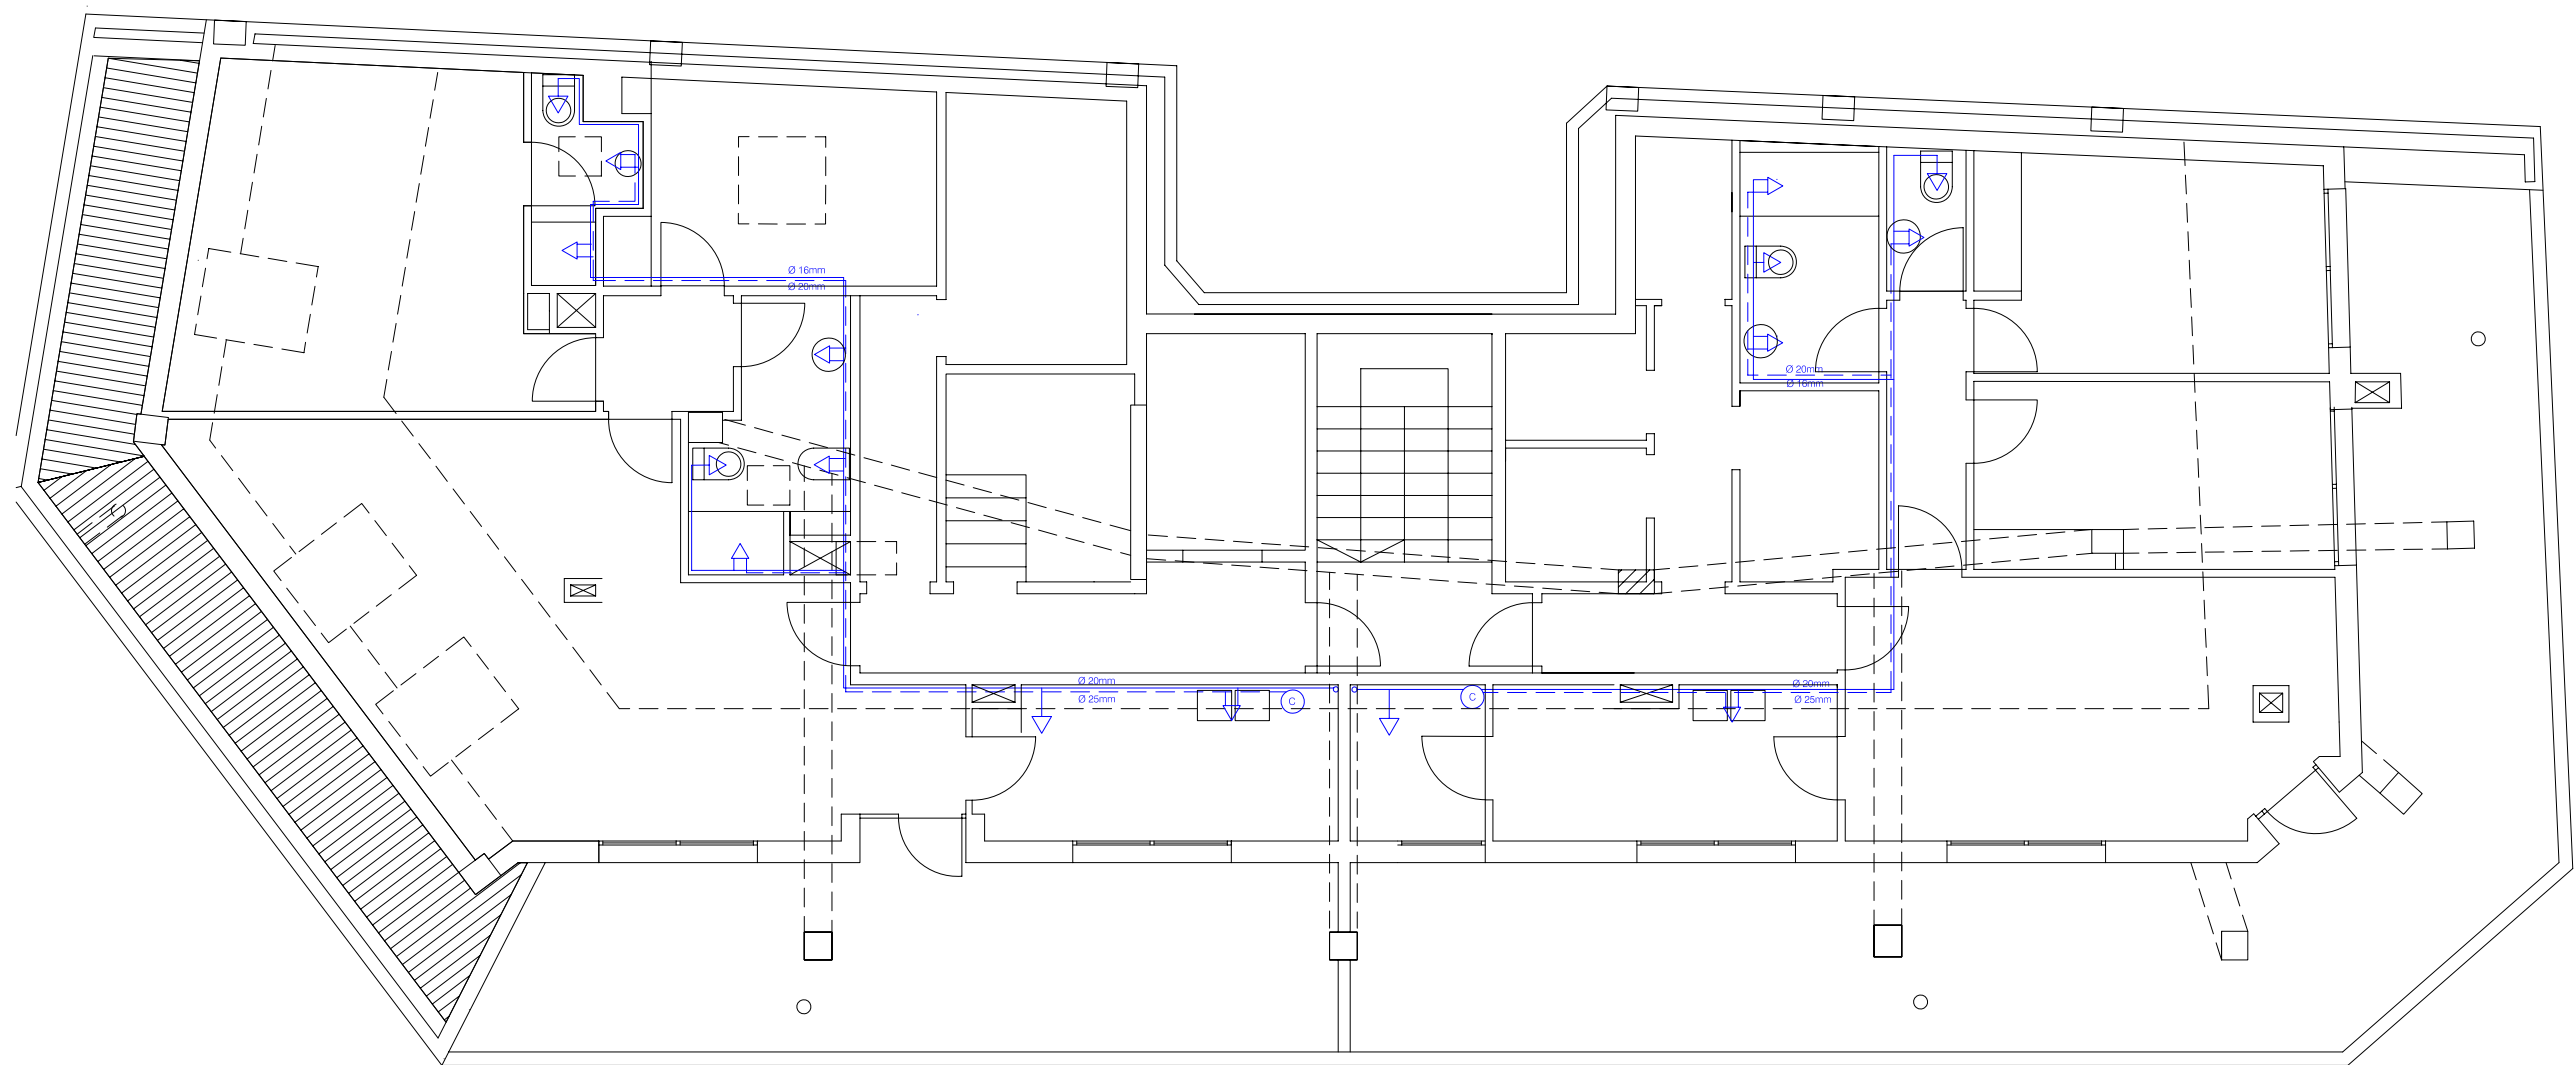

SIMBOLOXÍA	
—	CONDUCCIÓN AUGA FRIA
- -	CONDUCCIÓN AUGA QUENTE
▷	MONOMANDO
▷	GRIFO AUGA FRIA
○	MONTANTE
⊙	CALENTADOR

PROXECTO MODIFICADO DO BÁSICO E DE EXECUCIÓN DE DERRUBA PARCIAL
DE EDIFICIO EN RUA SANTA TEGRA 71 ESQUINA RÚA ENRIQUE LORENZO
CONCELLO DE VIGO XERENCIA MUNICIPAL DE URBANISMO



12

PLANO:	ESTADO REFORMADO	DATA:	MARZO 2014
	PLANTA BAIXO CUBERTA	ESCALA:	1/100
	INST. FONTANERÍA		