


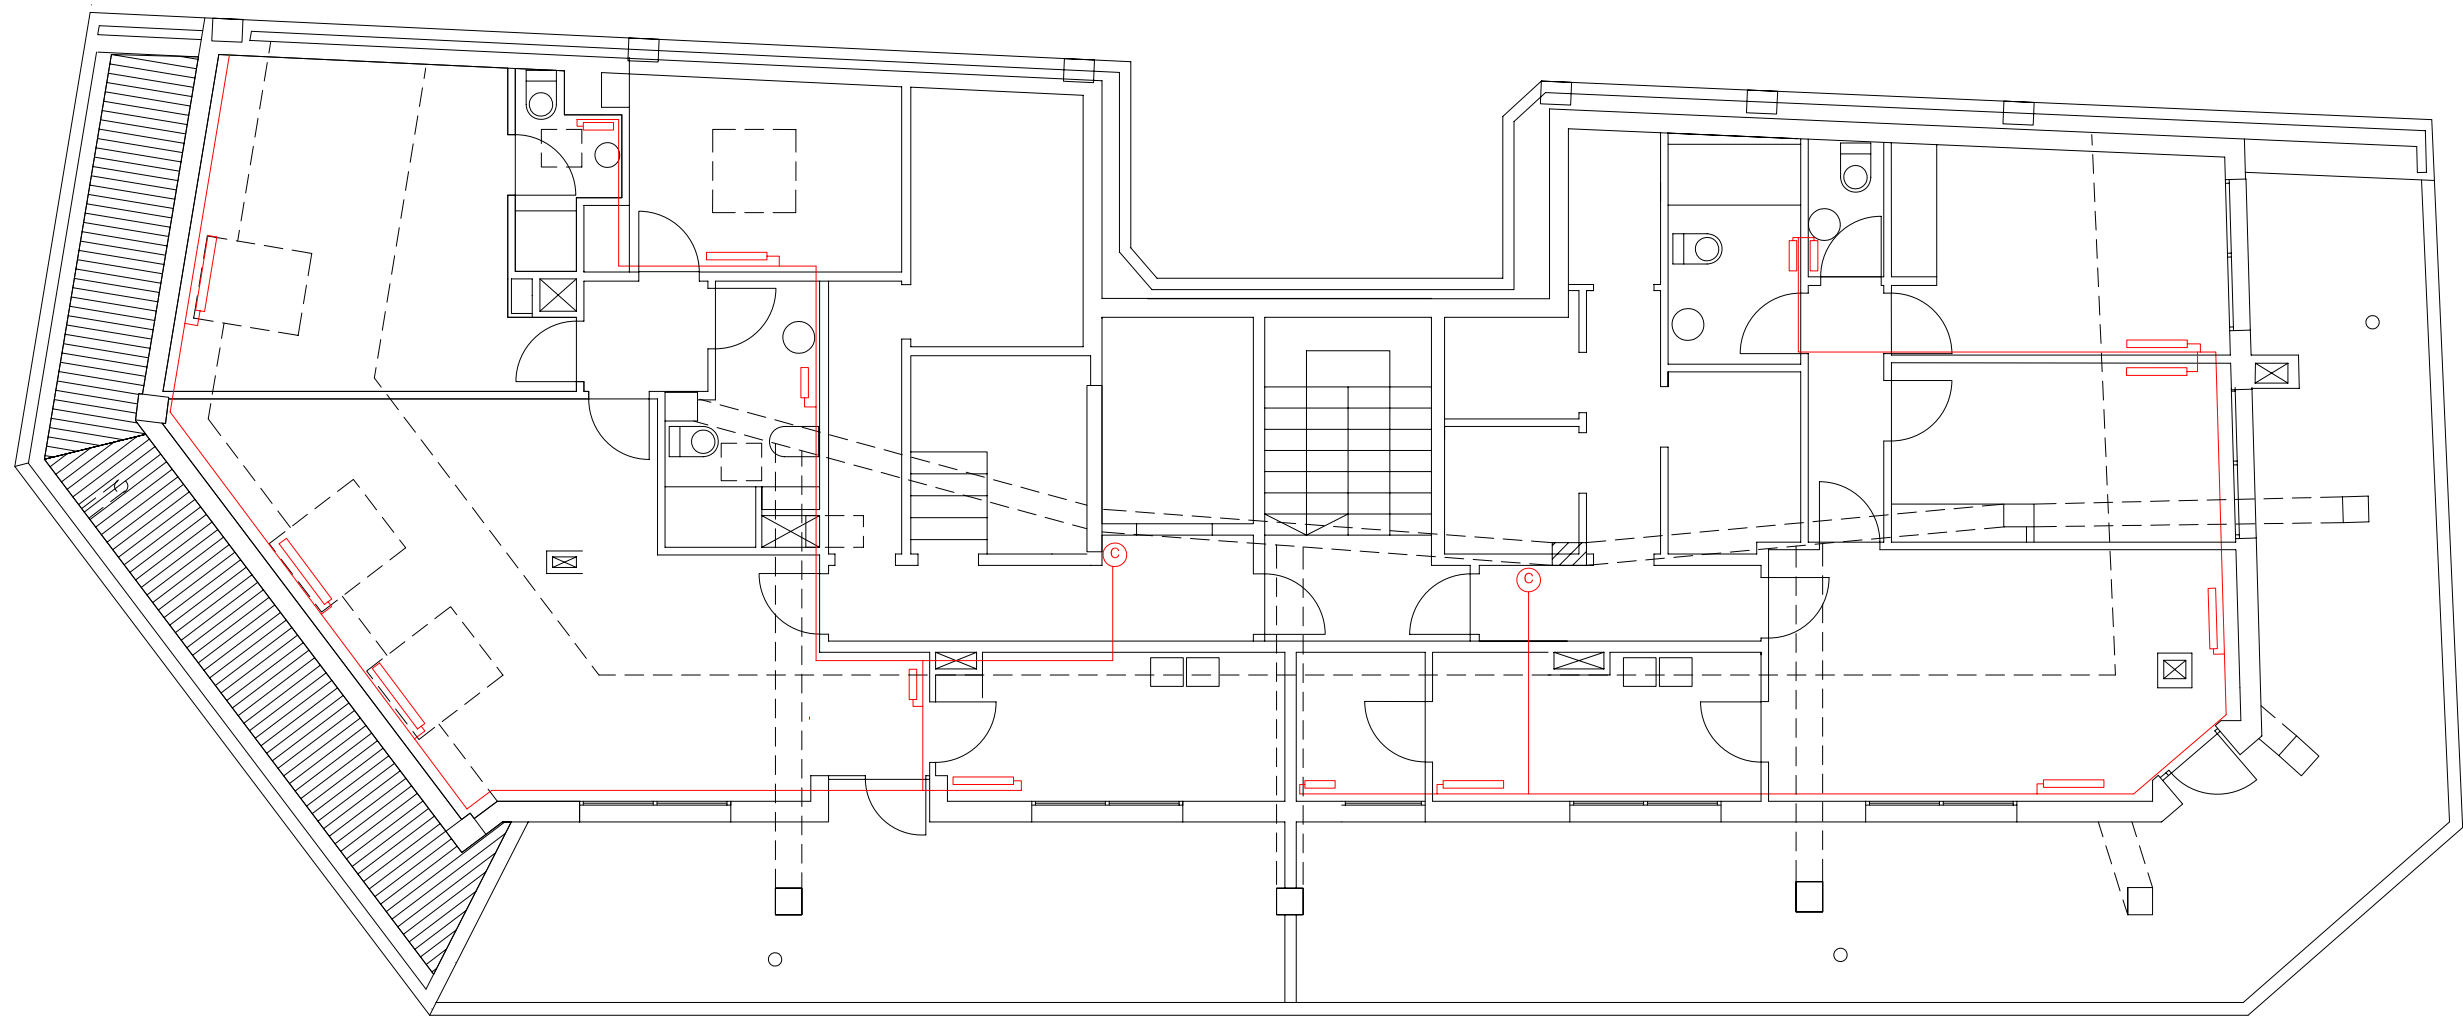

-  RADIADOR
-  CONTADOR INDIVIDUAL
-  CONDUCCION

PROXECTO MODIFICADO DO BÁSICO E DE EXECUCIÓN DE DERRUBA PARCIAL
DE EDIFICIO EN RUA SANTA TEGRA 71 ESQUINA RÚA ENRIQUE LORENZO
CONCELLO DE VIGO XERENCIA MUNICIPAL DE URBANISMO



14

PLANO:	ESTADO REFORMADO	DATA:	MARZO 2014
	PLANTA BAIXO CUBERTA	ESCALA:	1/100
	INST. CALEFACCIÓN		

OBRAS E PROXECTOS MUNICIPAIS
arquitectos municipais: juan luis piñeiro ferradás david carvajal rodríguez-cadarso