



# PROXECTO OBRAS DE MELLORA E REPOSICIÓN DE ESPAZOS PÚBLICOS NO CASCO VELLO DO CONCELLO DE VIGO



OBRAS E PROXECTOS MUNICIPAIS


SERVIZOS TÉCNICOS X.M.U.

PLANO: SITUACIÓN DATA: MAIO 2014  
SITUACION: PRAZA PRINCESA E PRAZA ARGÜELLES ESCALA: 1/2000

técnicos municipais: david carvajal rodríguez-cadarso juan luis piñeiro ferradás

juan aguirre rodríguez

juan garcía hansen

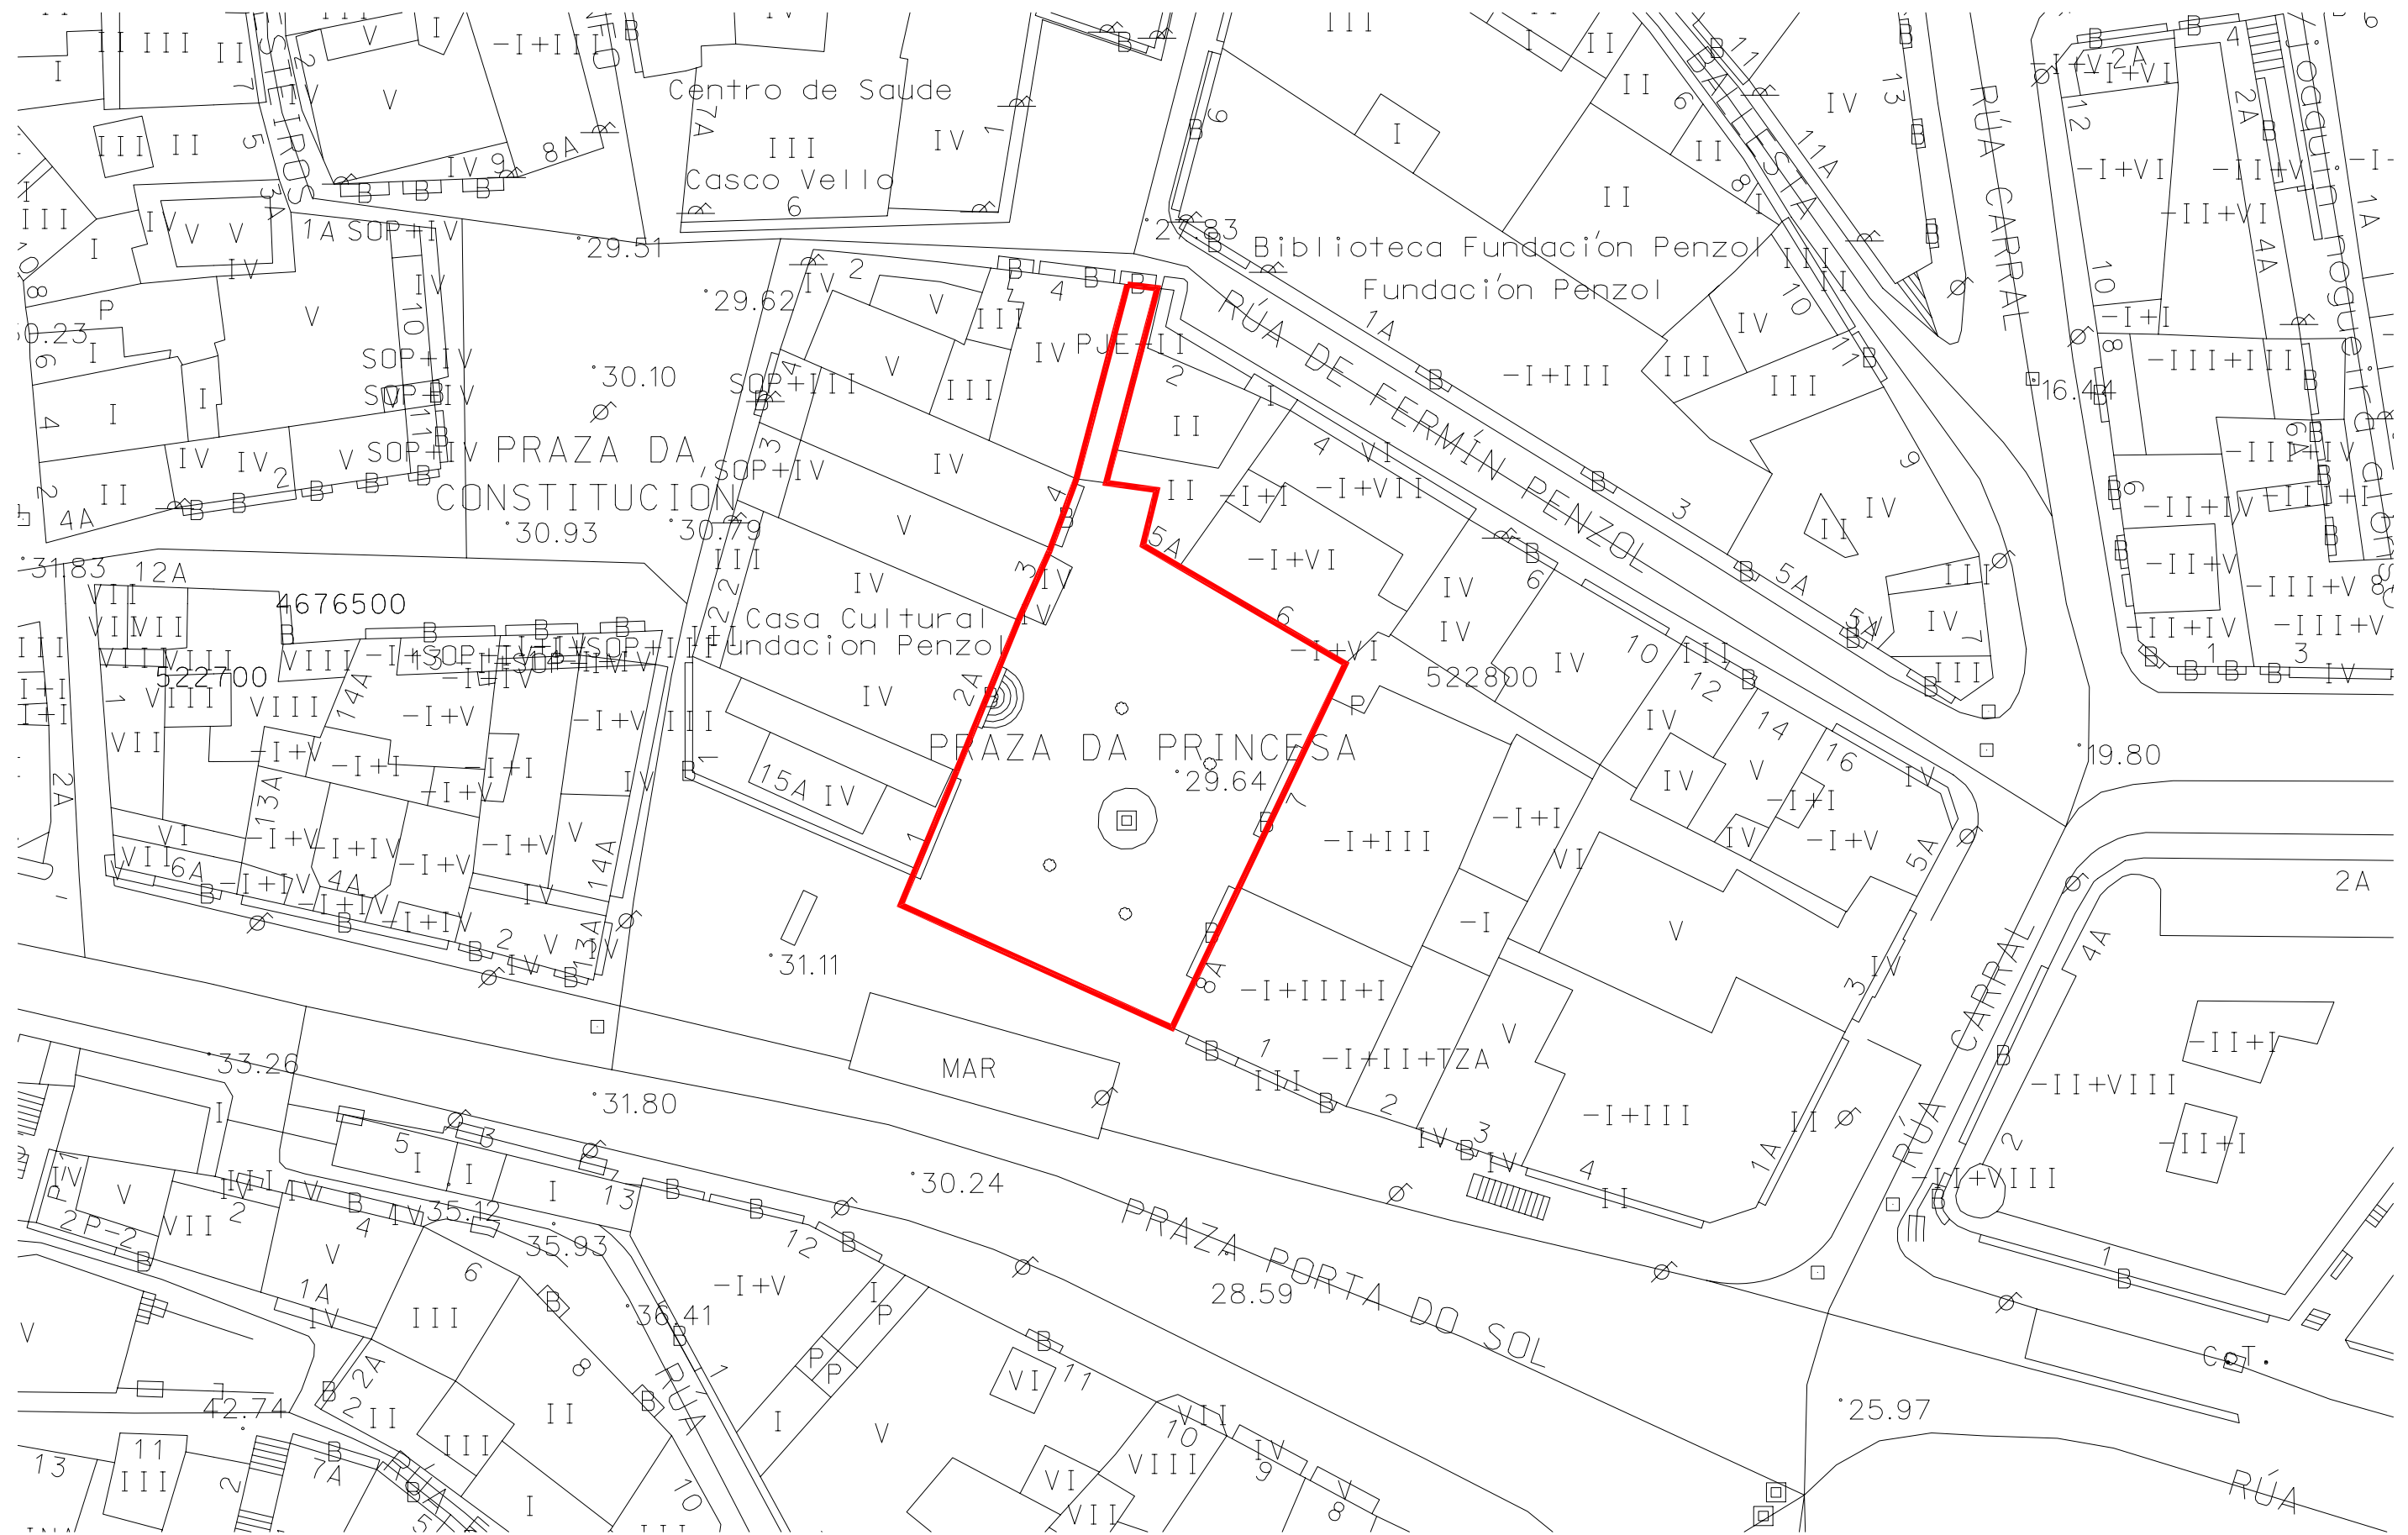

PROXECTO OBRAS DE MELLORA E REPOSICIÓN  
DE ESPAZOS PÚBLICOS NO CASCO VELLO DO CONCELLO DE VIGO



OBRAS E PROXECTOS MUNICIPAIS



SERVIZOS TÉCNICOS X.M.U.

PLANO: AMBITO PRINCESA DATA: MAIO 2014  
SITUACION: PRAZA PRINCESA E PRAZA ARGÜELLES ESCALA: 1/500

técnicos municipais: david carvajal rodríguez-cadarso juan luis piñeiro ferradás

juan aguirre rodríguez

juan garcía hansen

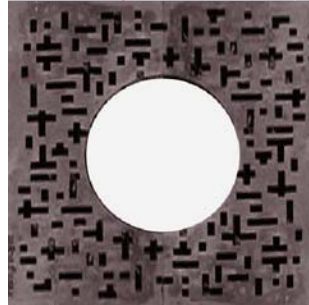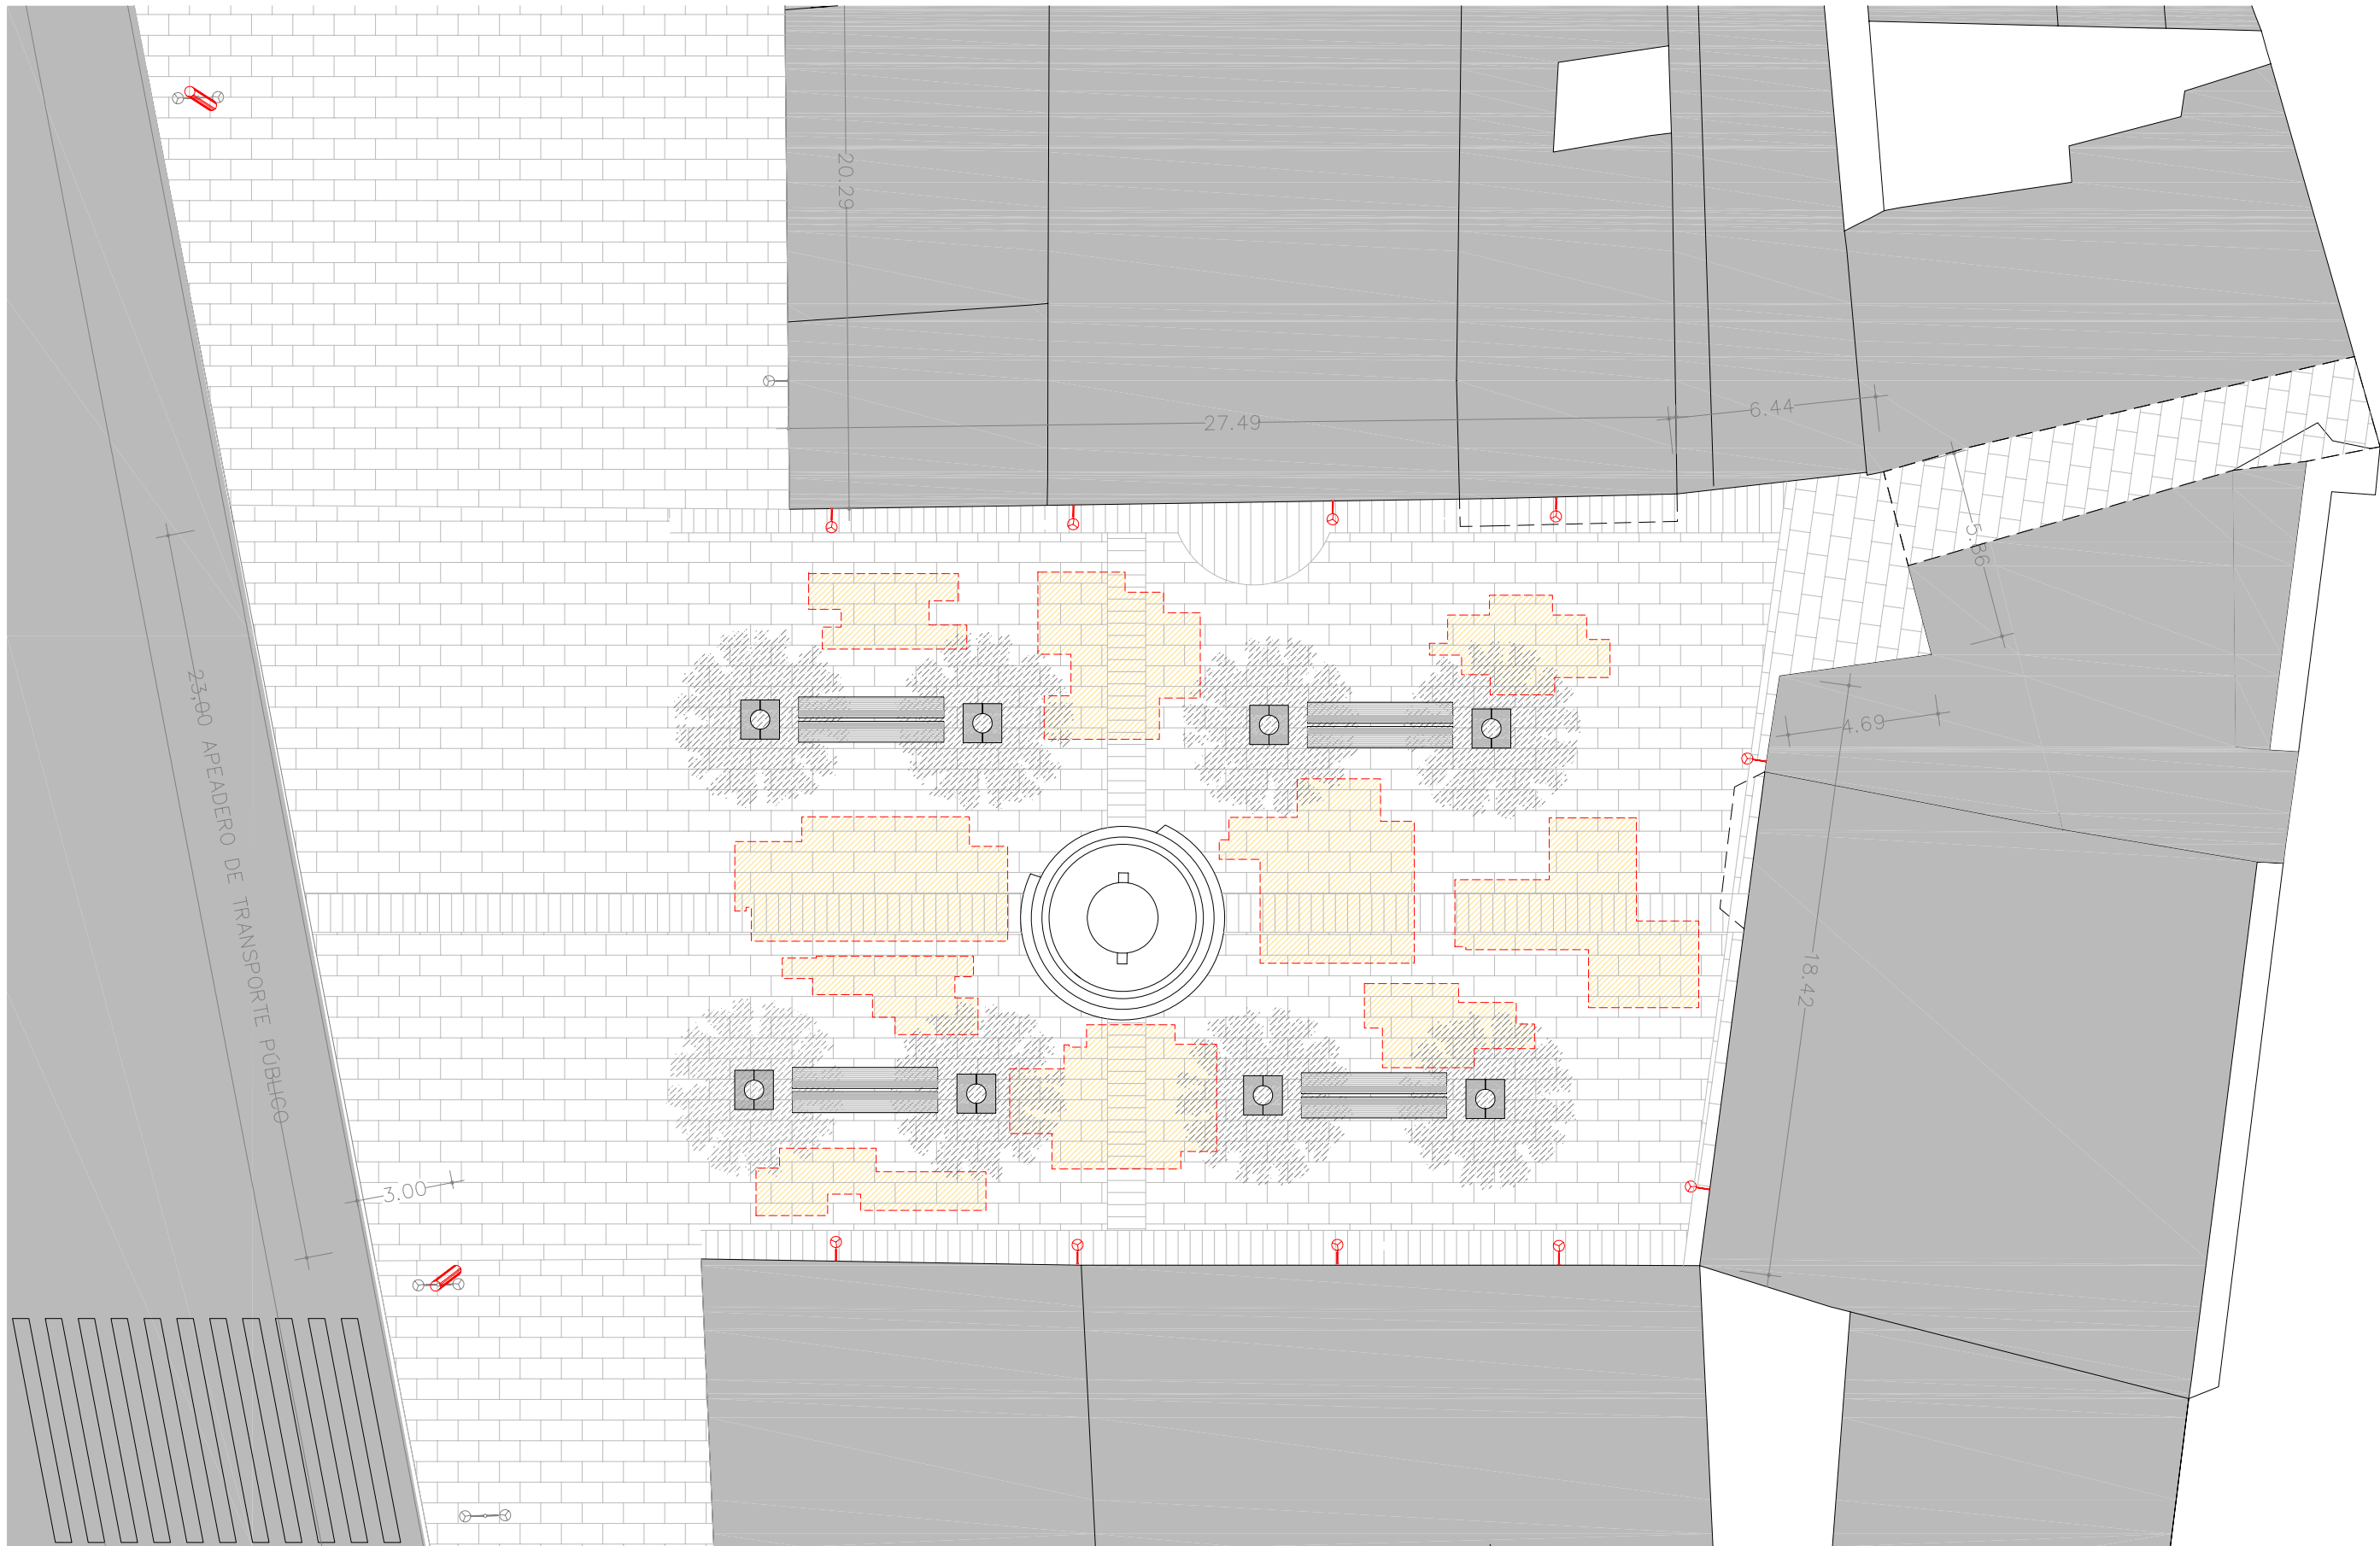

DETALLE ALCORQUE 1/30

- 30 % DE PAVIMENTO A REPONER
- ELEVAR PROYECTORES EXISTENTES EN FACHADAS
- NUEVOS PROYECTORES
- CHORREO DE PAVIMENTO EXISTENTE CON HIDROLAVADORA A PRESIÓN
- REPOSICIÓN DE BANCOS



OBRAS E PROXECTOS MUNICIPAIS


PROXECTO OBRAS DE MELLORA E REPOSICIÓN DE ESPAZOS PÚBLICOS NO CASCO VELLO DO CONCELLO DE VIGO

1.1

PLANO: PAVIMENTACIÓN DATA: MAIO 2014  
SITUACION: PRAZA PRINCESA E PRAZA ARGÜELLES ESCALA: 1/200

SERVIZOS TÉCNICOS X.M.U.  
técnicos municipais: david carvajal rodríguez-cadarso juan luis piñeiro ferradás

juan aguirre rodríguez juan garcía hansen

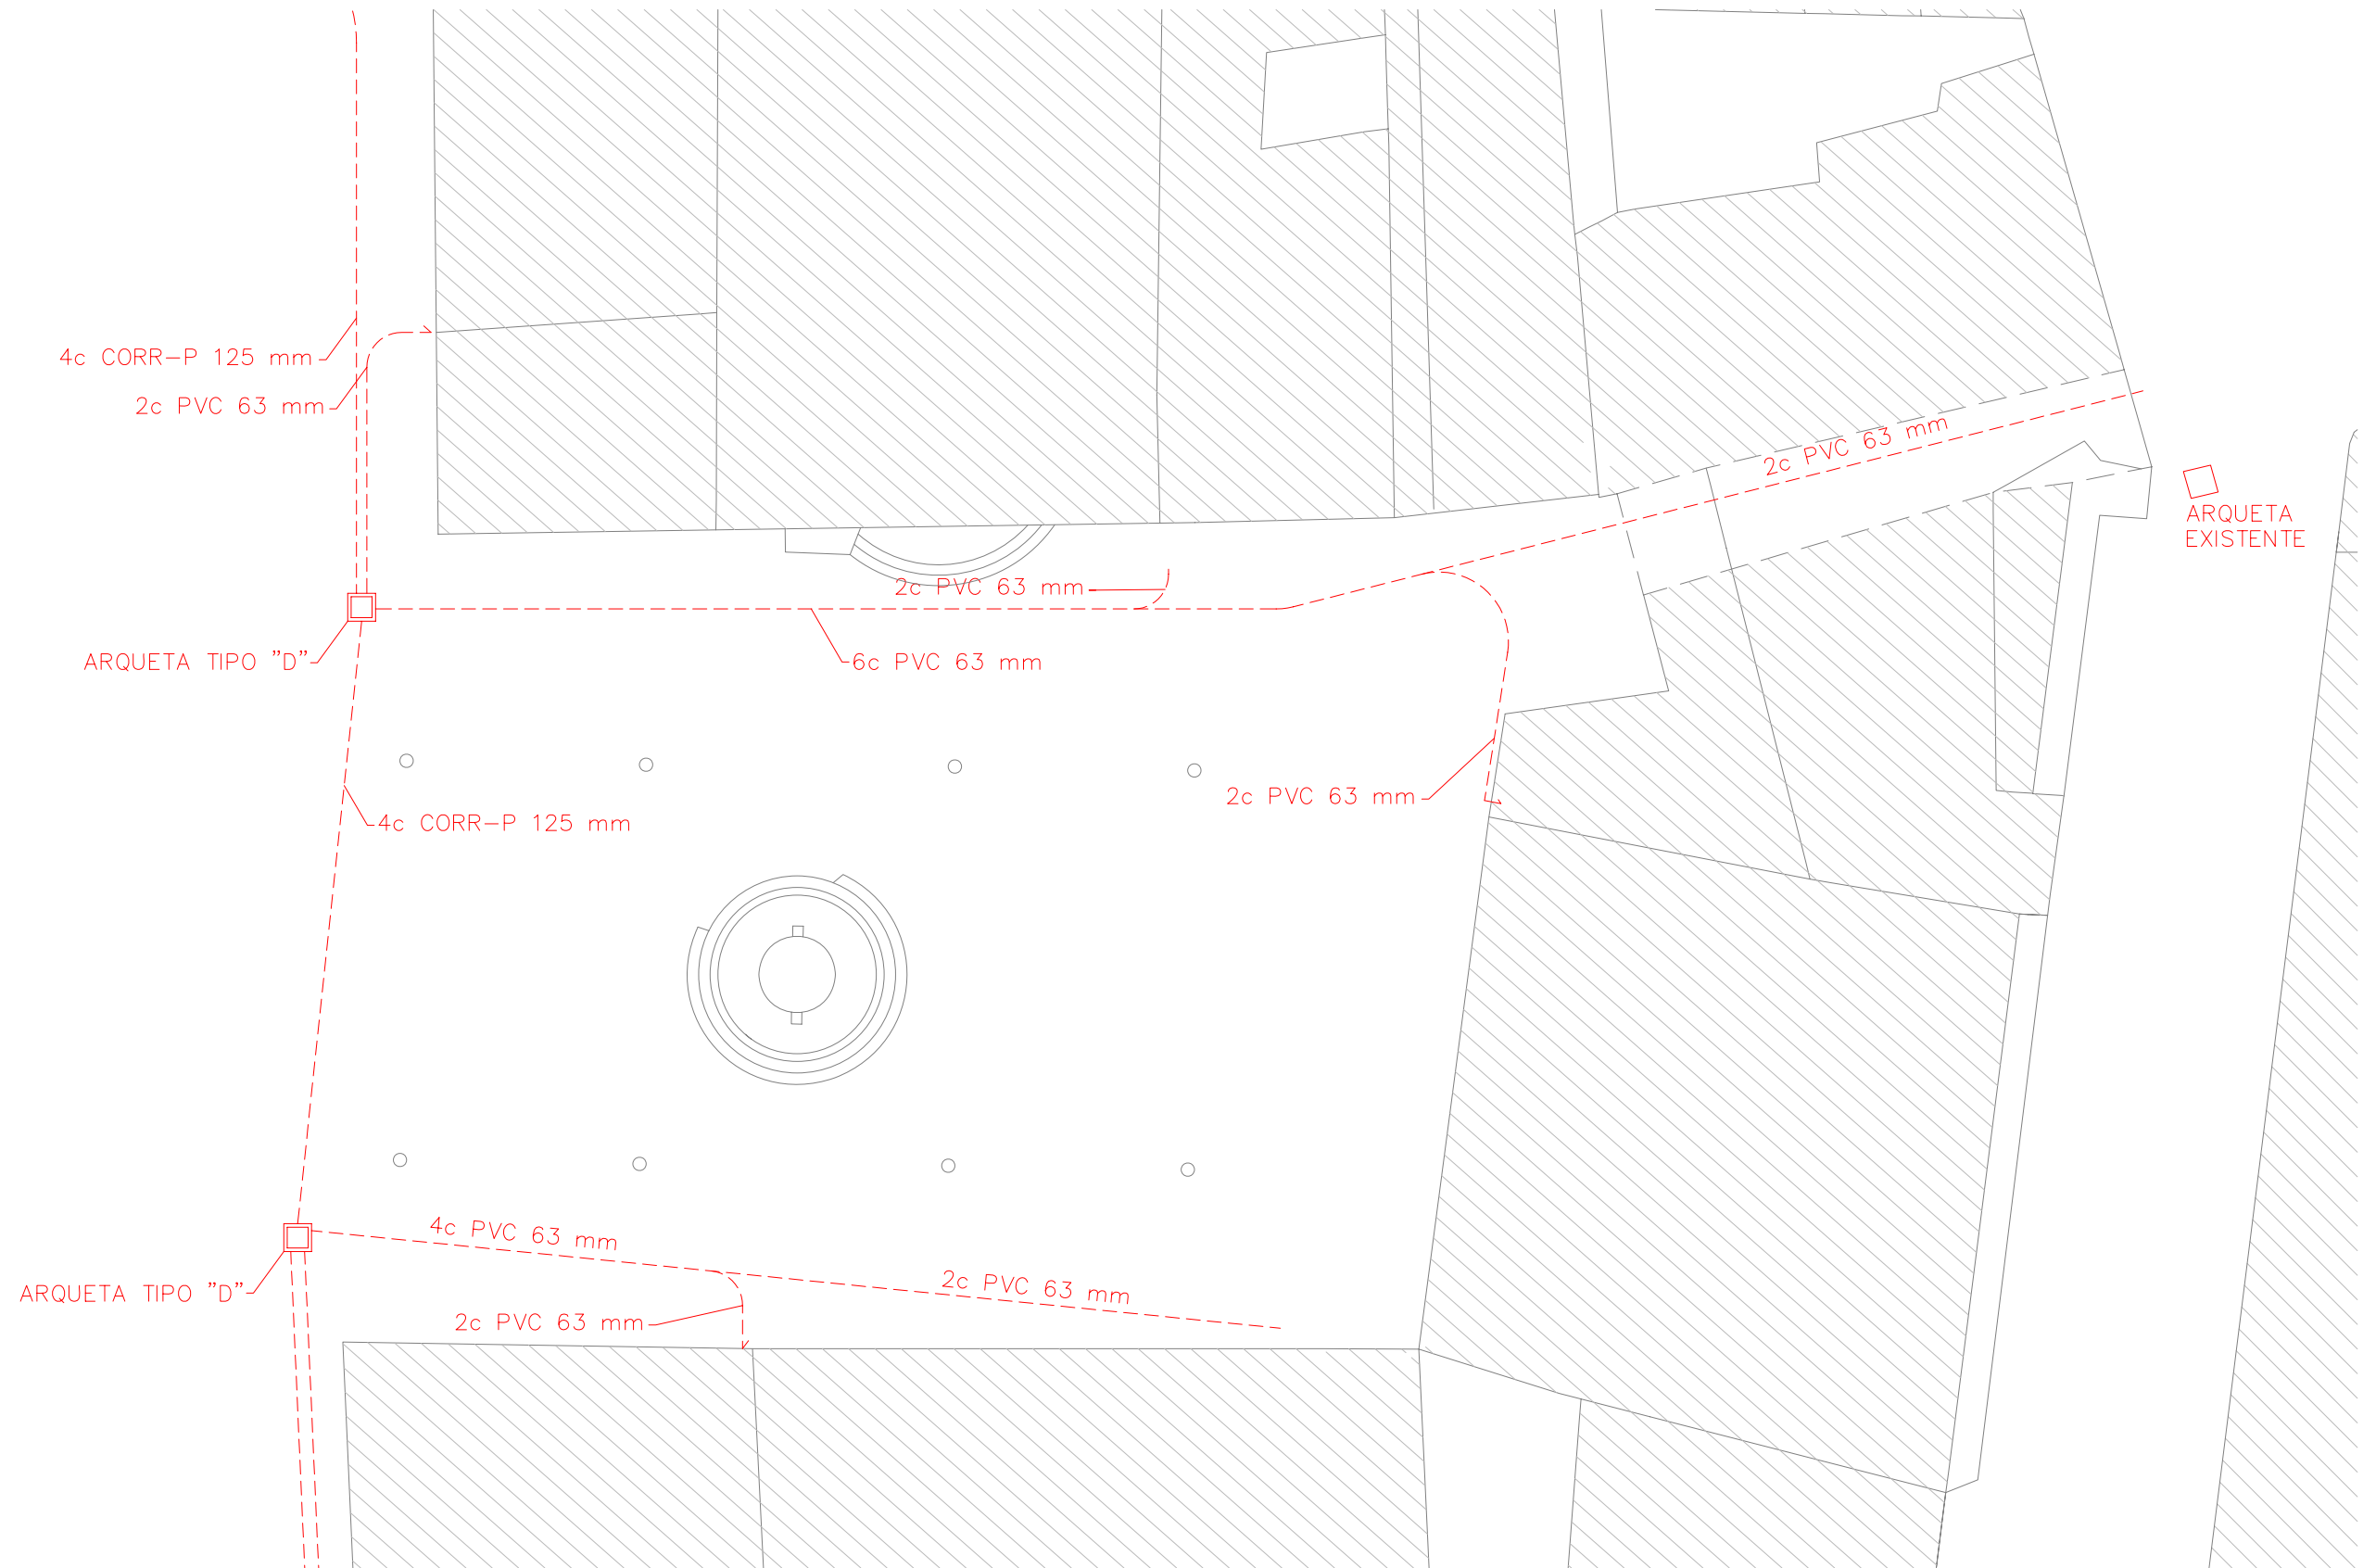

PROXECTO OBRAS DE MELLORA E REPOSICIÓN  
DE ESPAZOS PÚBLICOS NO CASCO VELLO DO CONCELLO DE VIGO



1.2.1

|            |                                  |         |           |
|------------|----------------------------------|---------|-----------|
| PLANO:     | TELFÓNICA ESTADO ACTUAL          | DATA:   | MAIO 2014 |
| SITUACION: | PRAZA PRINCESA E PRAZA ARGÜELLES | ESCALA: | 1/200     |


OBRAS E PROXECTOS MUNICIPAIS

SERVIZOS TÉCNICOS X.M.U.

técnicos municipais: david carvajal rodríguez-cadarso    juan luís piñeiro ferradás

juan aguirre rodríguez

juan hansen garcía

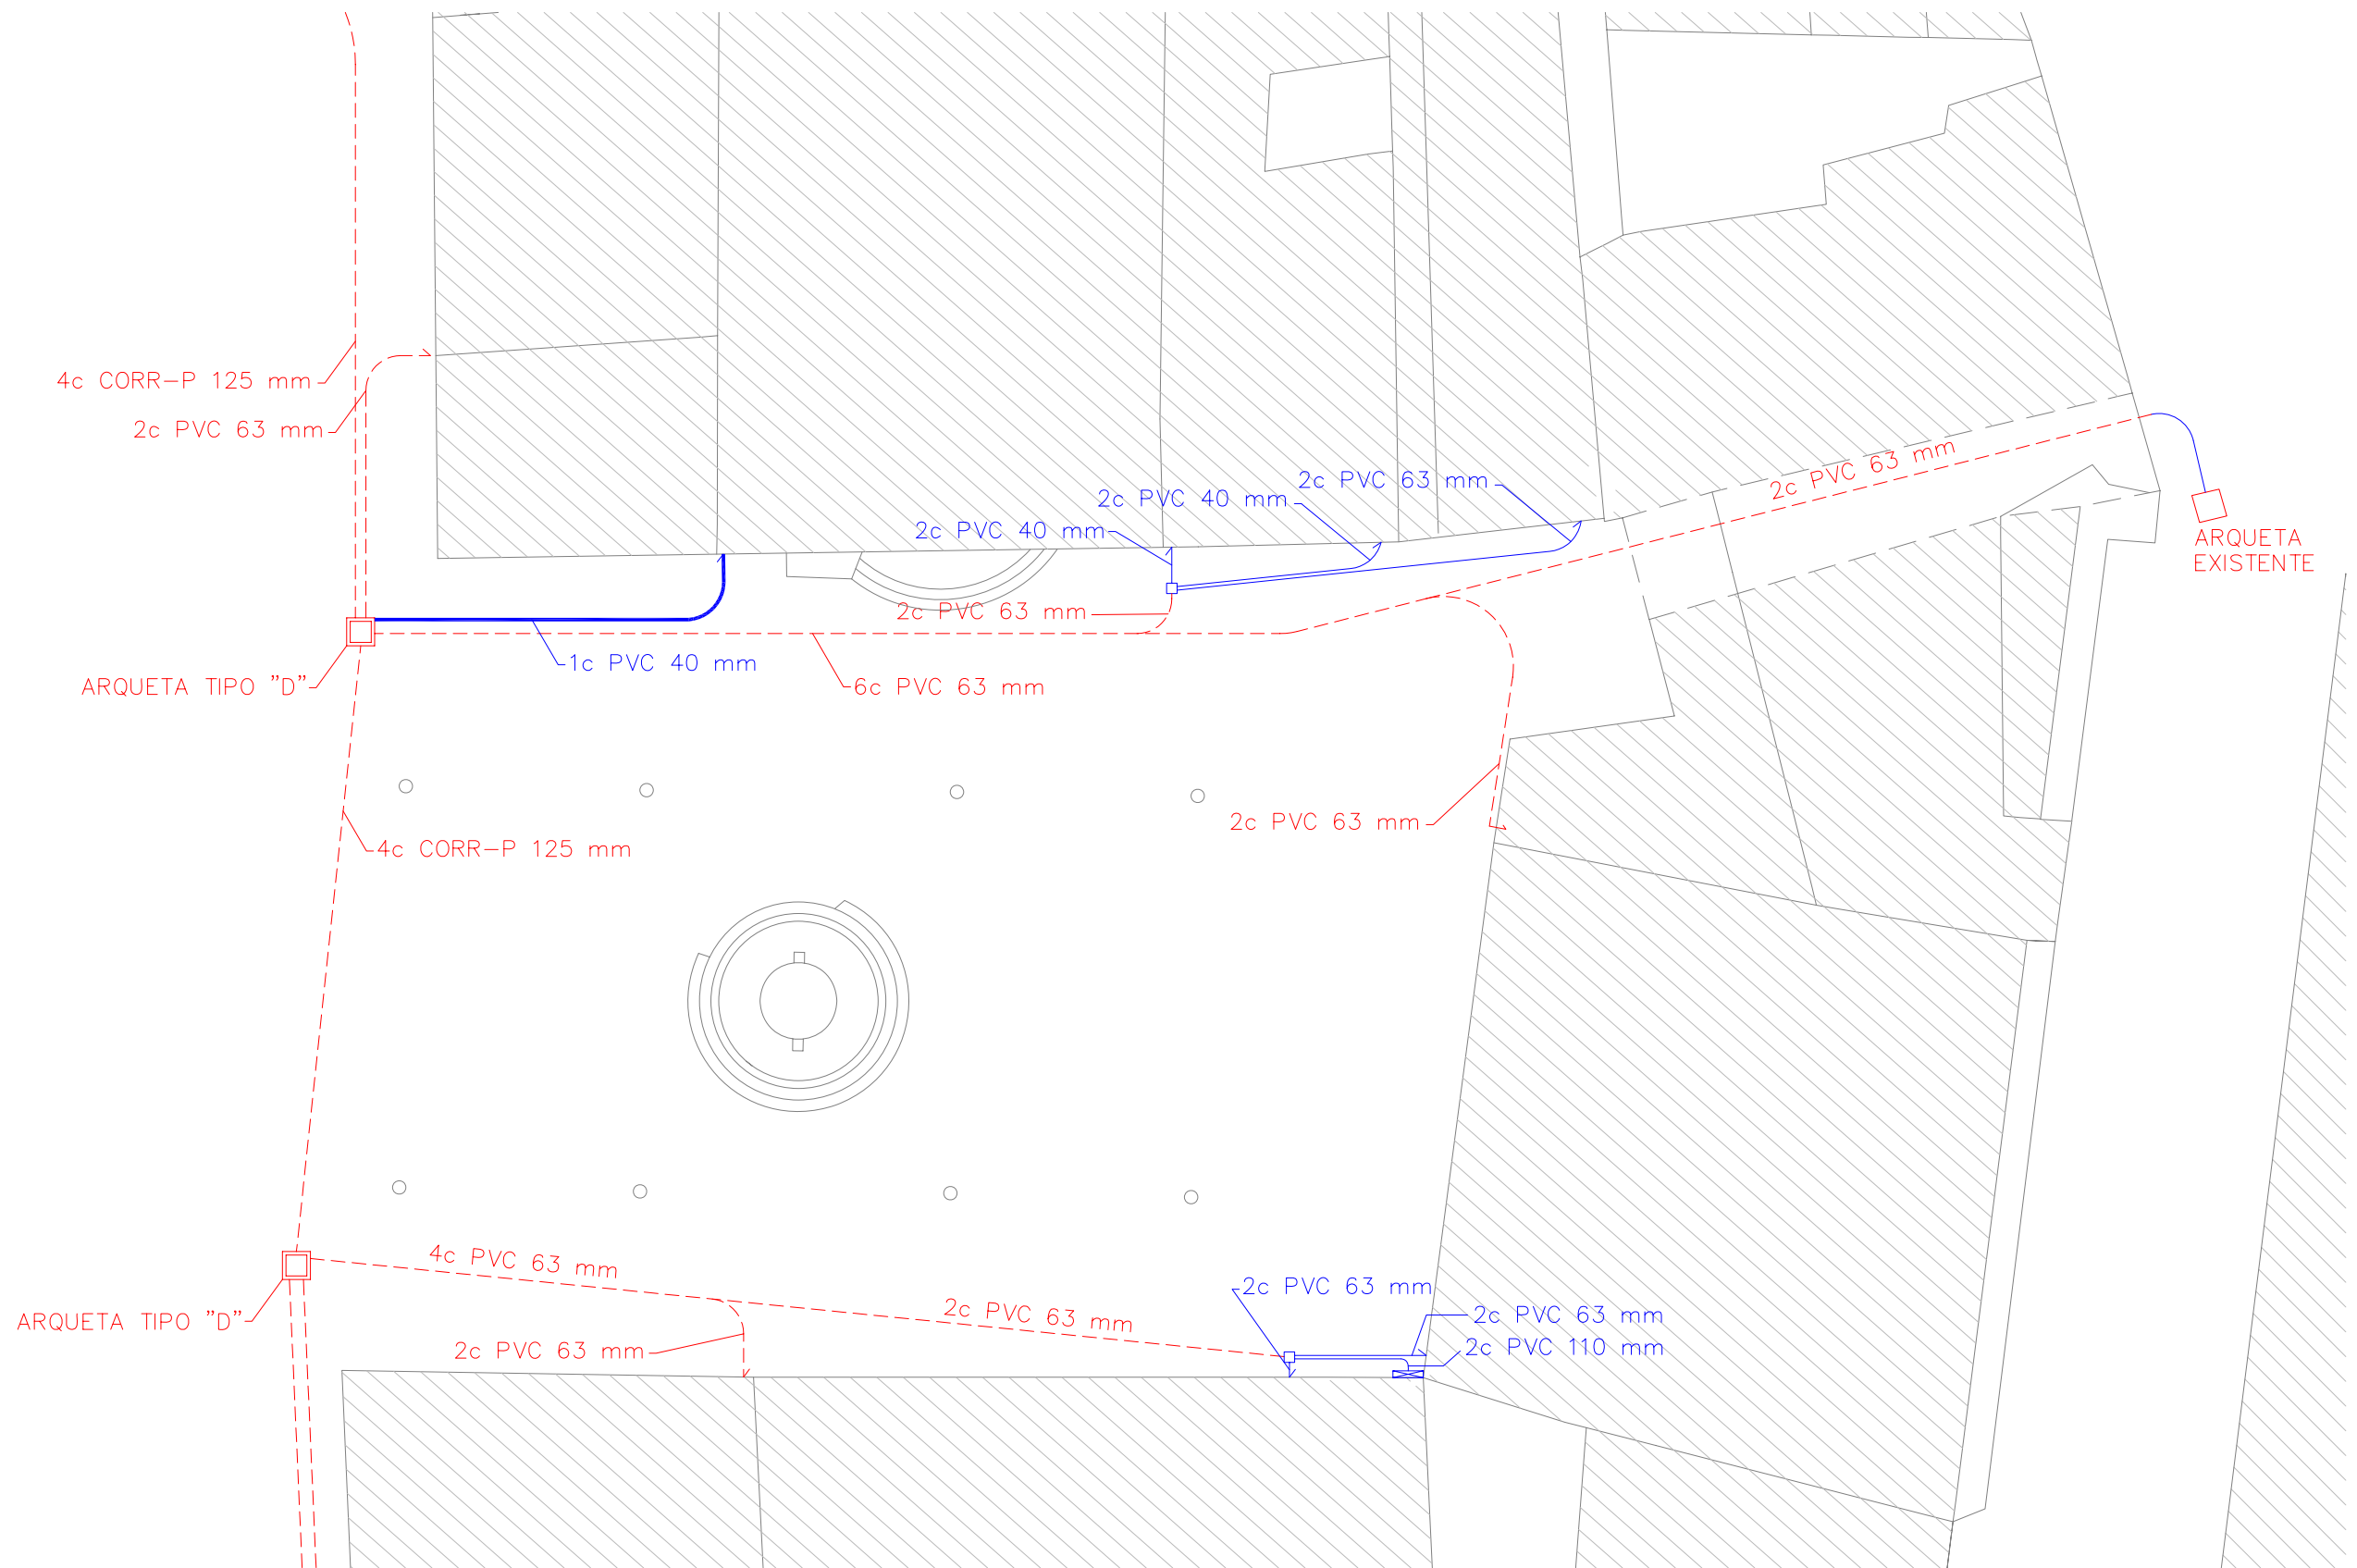

PROXECTO OBRAS DE MELLORA E REPOSICIÓN  
DE ESPAZOS PÚBLICOS NO CASCO VELLO DO CONCELLO DE VIGO



1.2.2

PLANO: TELEFÓNICA PROYECTADO DATA: MAIO 2014  
SITUACION: PRAZA PRINCESA E PRAZA ARGÜELLES ESCALA: 1/200


OBRAS E PROXECTOS MUNICIPAIS

SERVIZOS TÉCNICOS X.M.U.

técnicos municipais: david carvajal rodríguez-cadarso juan luis piñeiro ferradás

juan aguirre rodríguez

juan hansen garcía

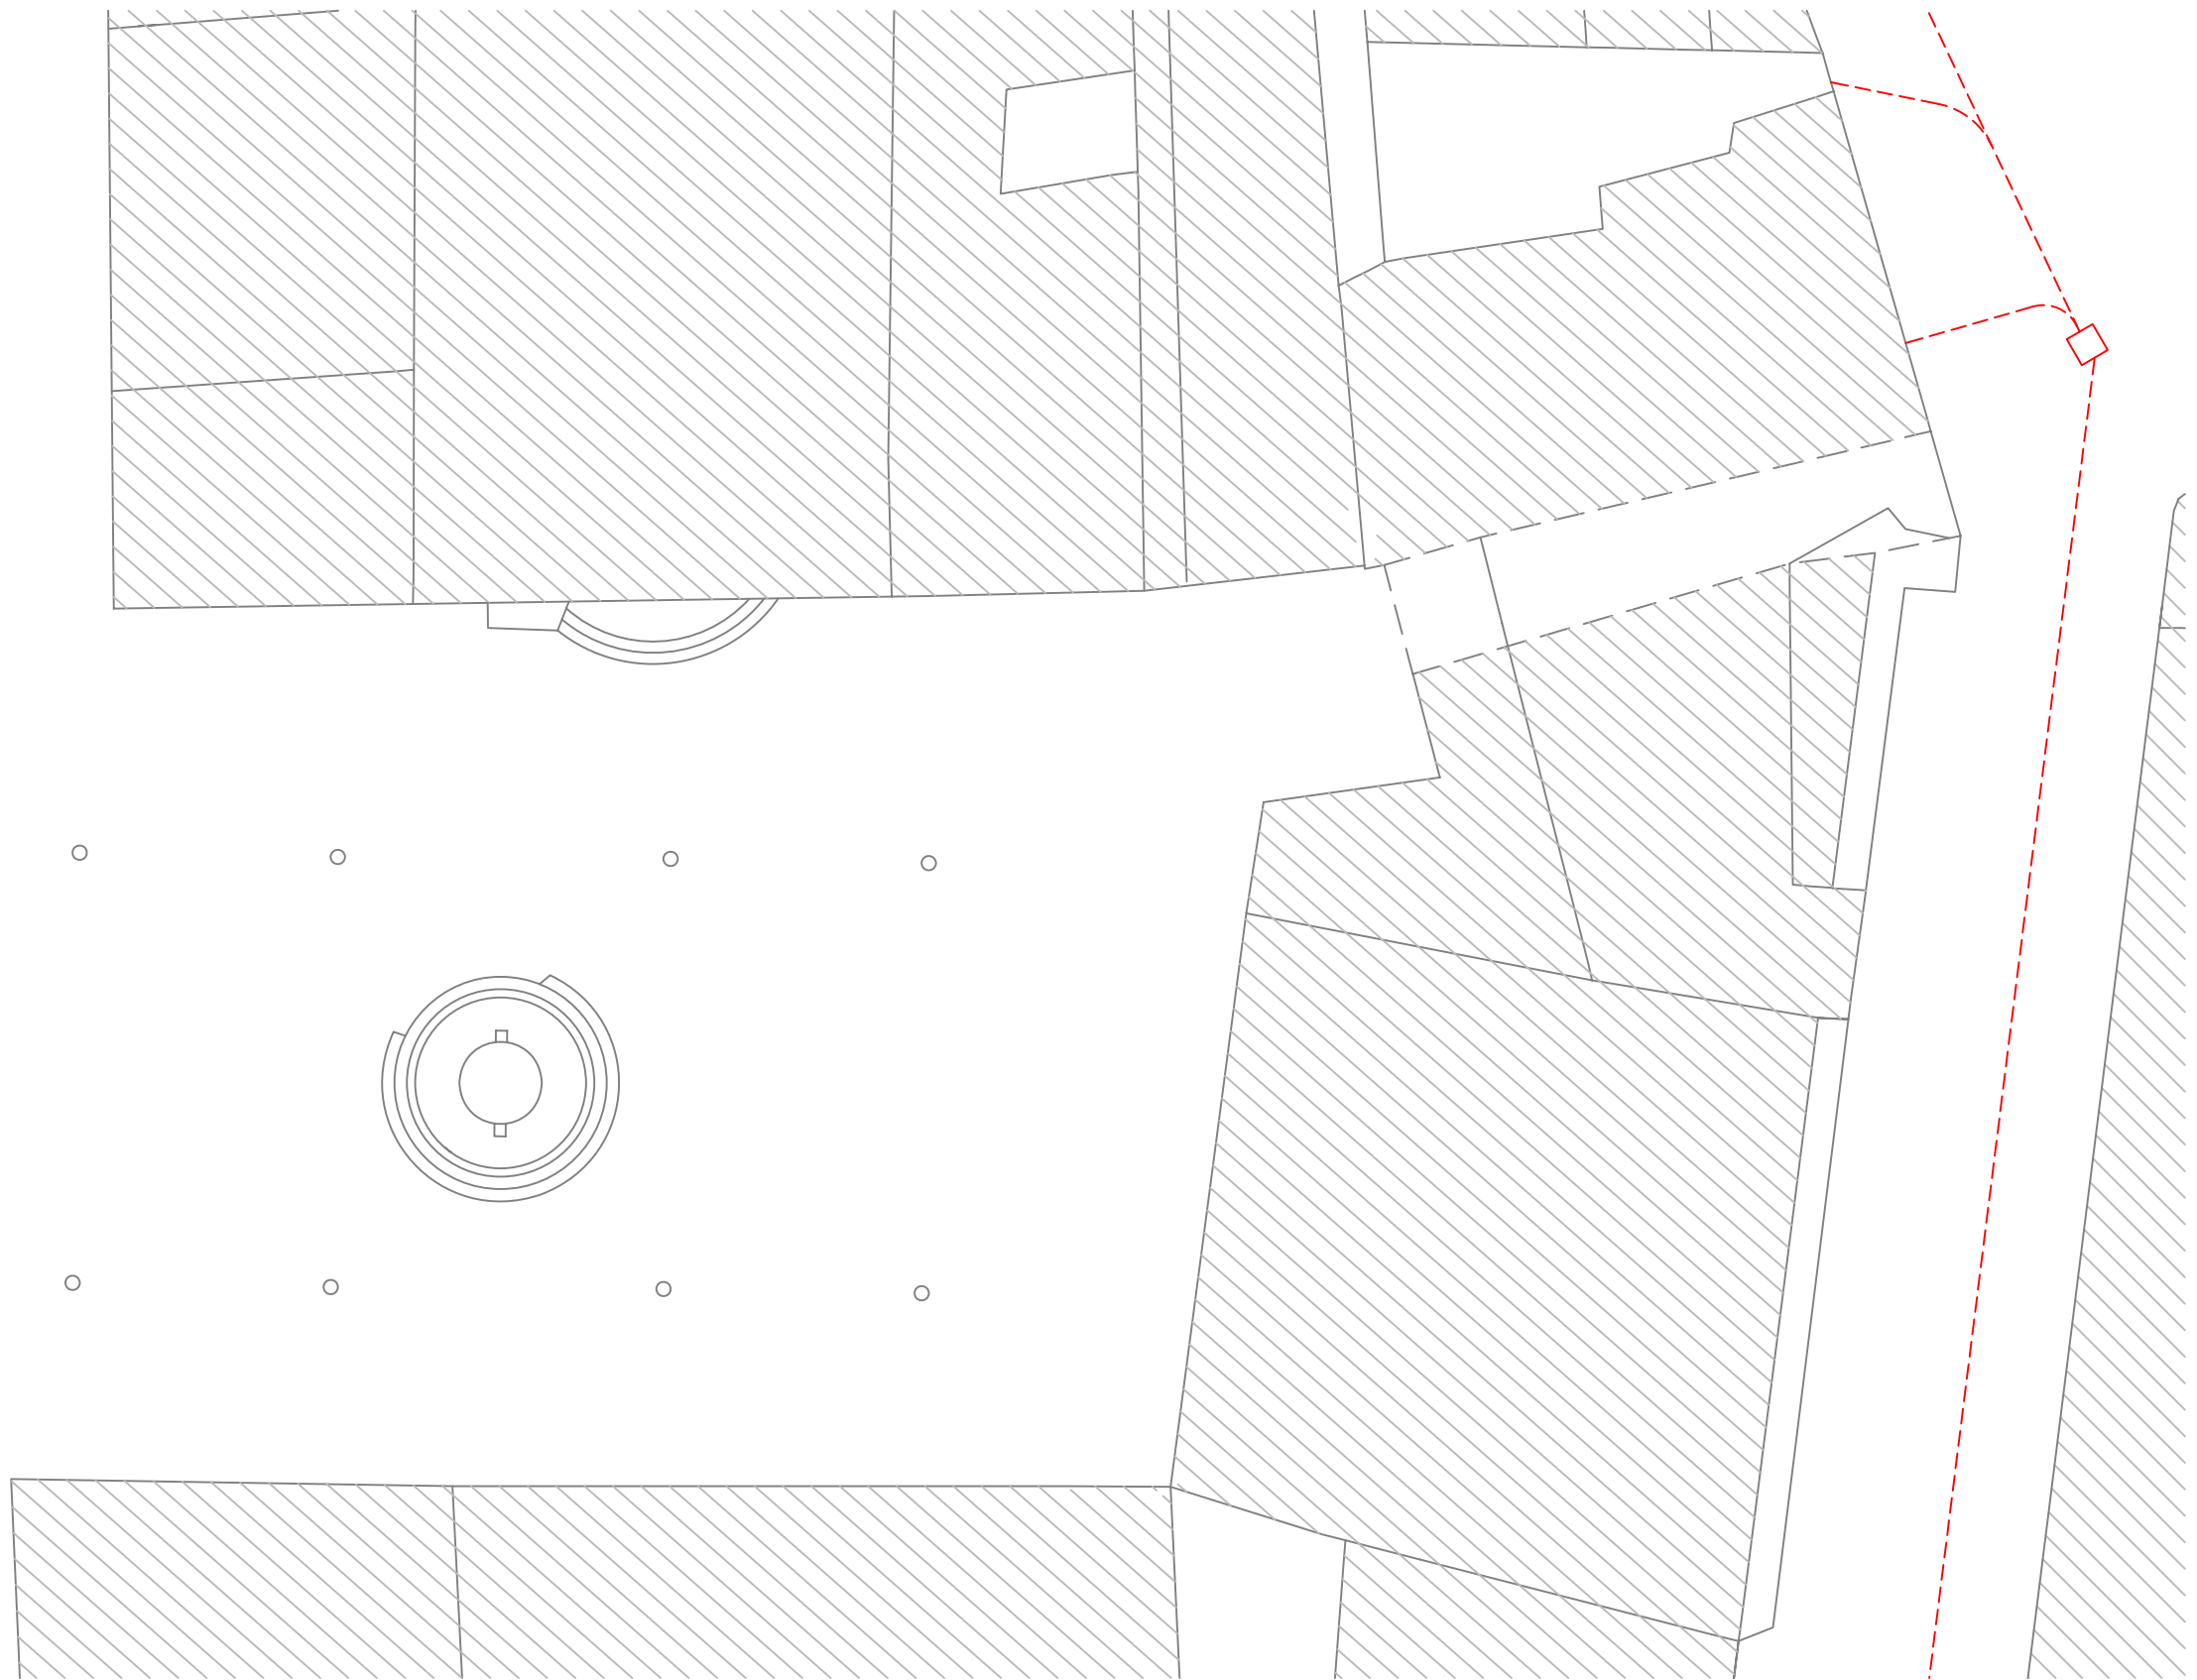

PROXECTO OBRAS DE MELLORA E REPOSICIÓN  
DE ESPAZOS PÚBLICOS NO CASCO VELLO DO CONCELLO DE VIGO



1.3.1

PLANO: R ESTADO ACTUAL DATA: MAIO 2014  
ESCALA: 1/200

SITUACION: PRAZA PRINCESA E PRAZA ARGÜELLES


OBRAS E PROXECTOS MUNICIPAIS

SERVIZOS TÉCNICOS X.M.U.

técnicos municipais: david carvajal rodriguez-cadarso juan luis piñeiro ferradás

juan aguirre rodríguez

juan hansen garcía

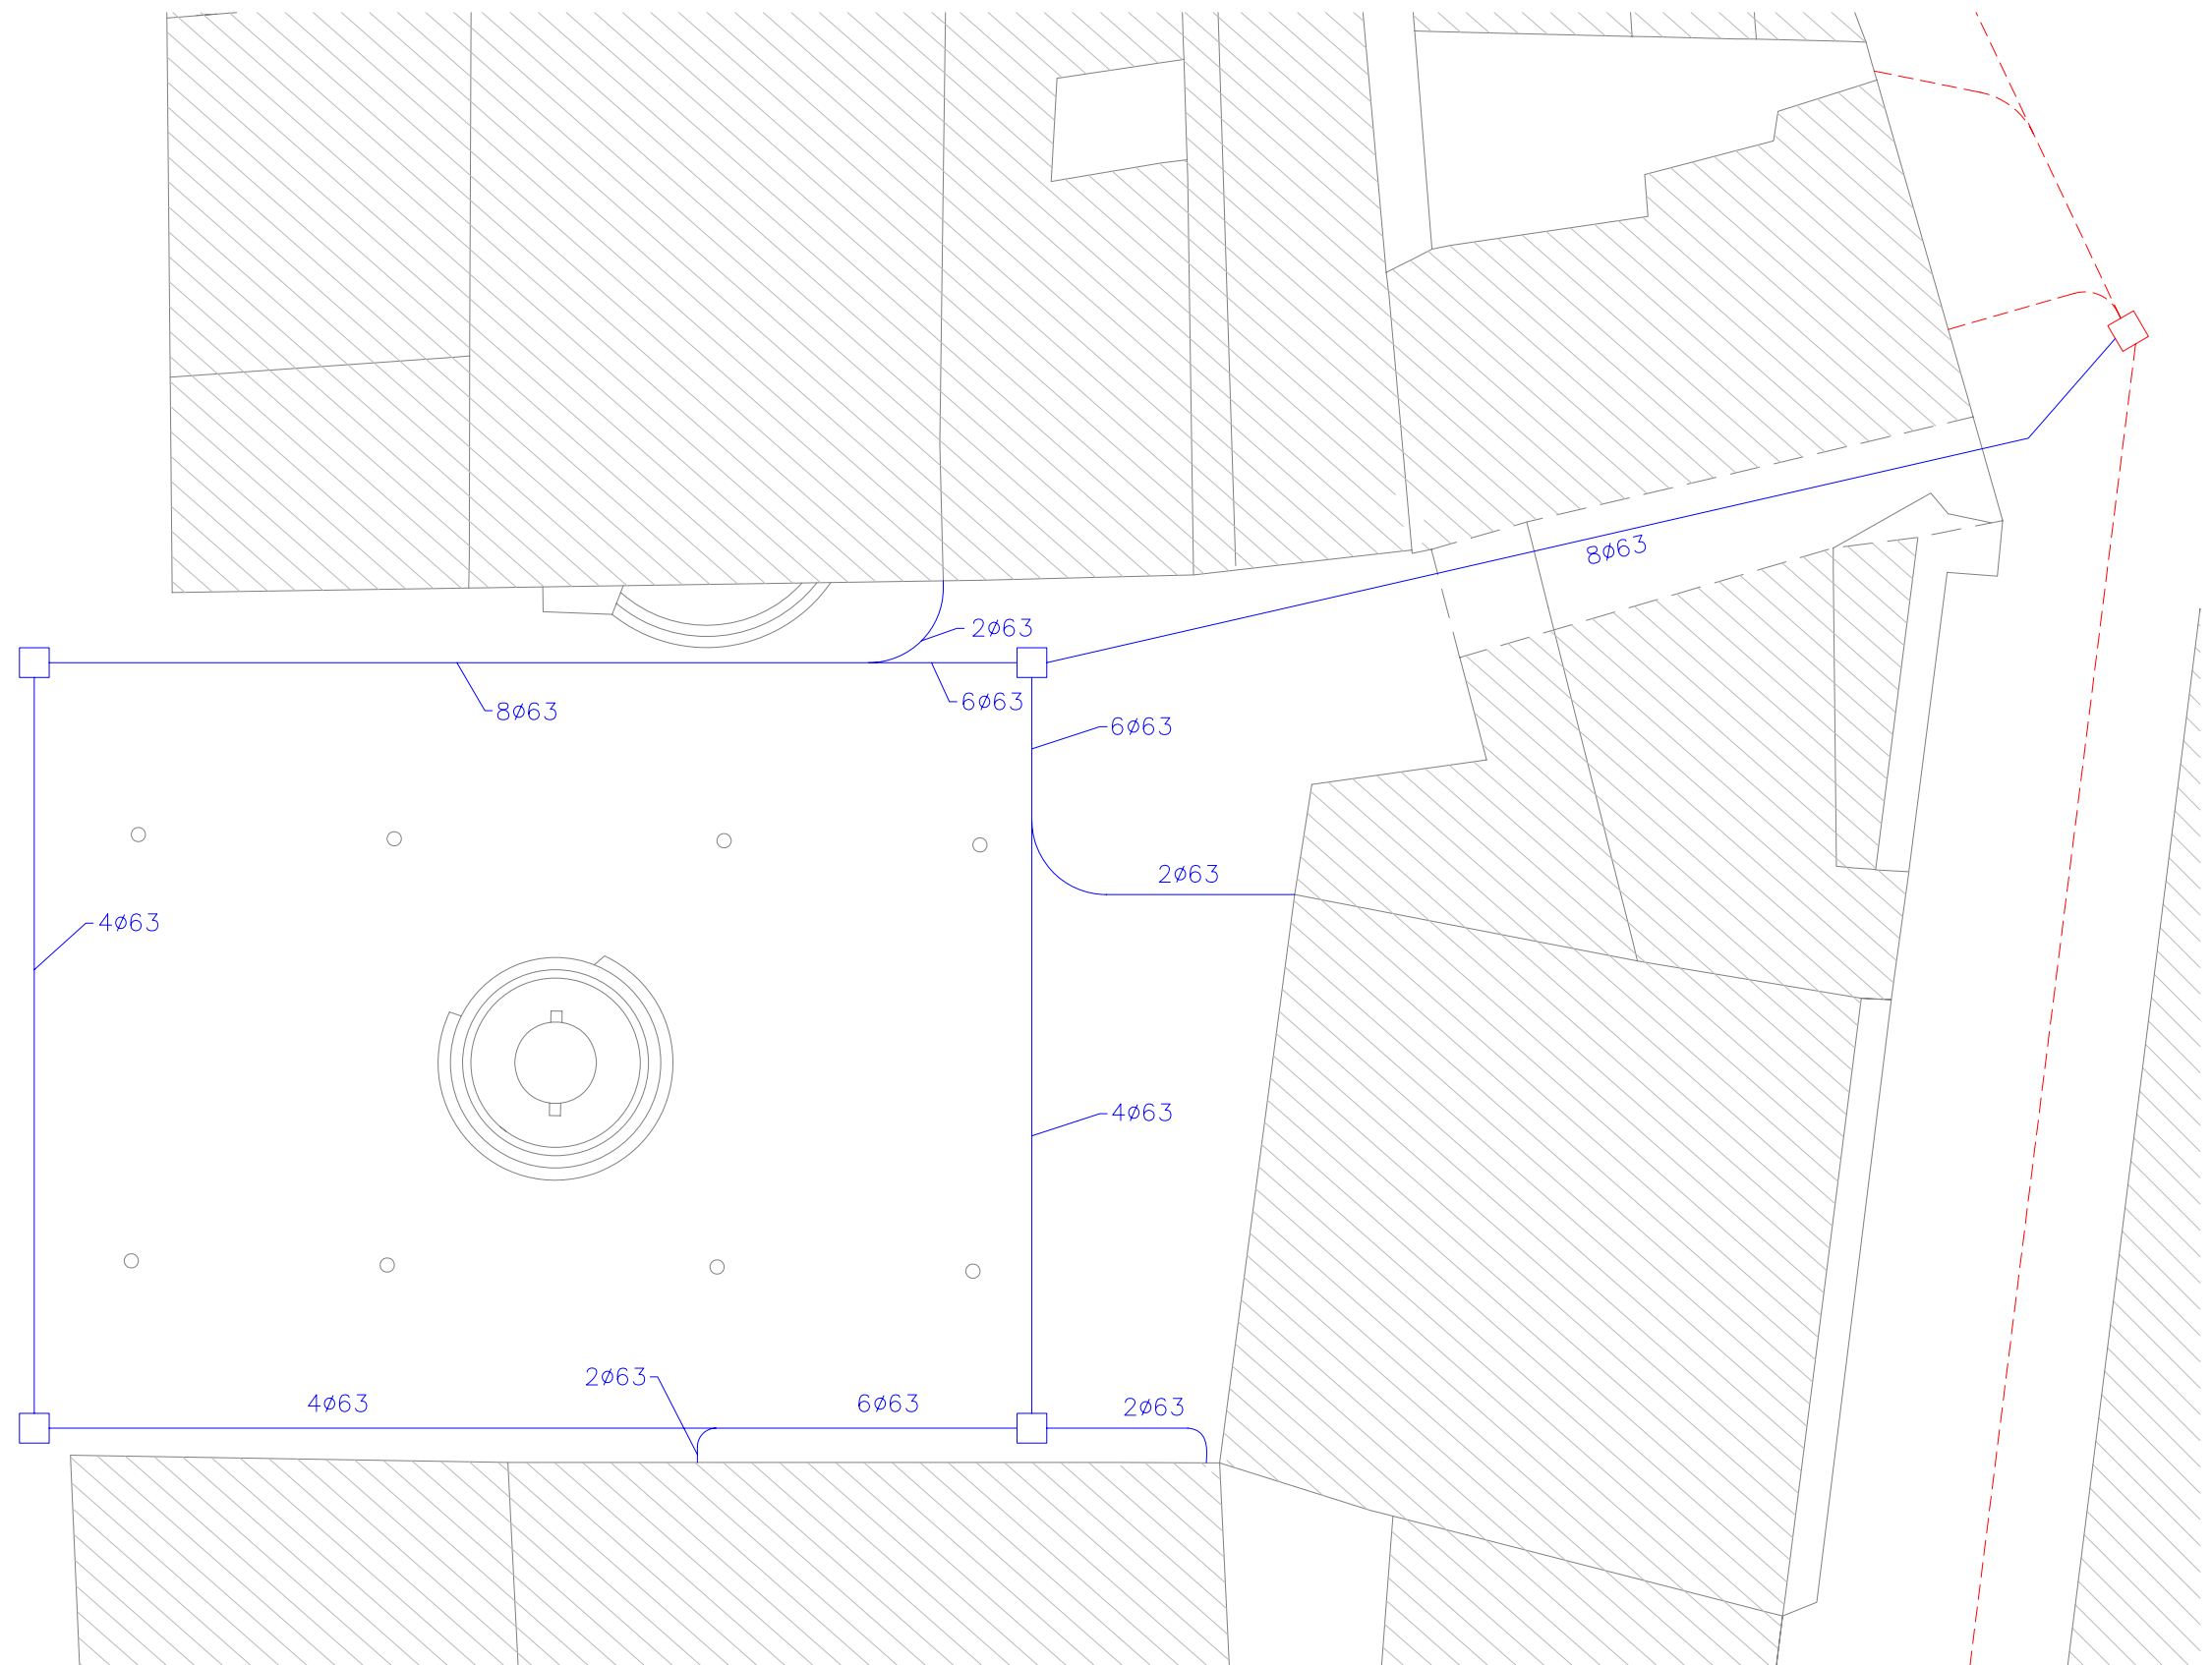

PROXECTO OBRAS DE MELLORA E REPOSICIÓN  
DE ESPAZOS PÚBLICOS NO CASCO VELLO DO CONCELLO DE VIGO



1.3.2

PLANO: R PROYECTADO DATA: MAIO 2014  
ESCALA: 1/200

SITUACION: PRAZA PRINCESA E PRAZA ARGÜELLES


OBRAS E PROXECTOS MUNICIPAIS

SERVIZOS TÉCNICOS X.M.U.

técnicos municipais: david carvajal rodriguez-cadarso juan luís piñeiro ferradás

juan aguirre rodríguez

juan hansen garcía

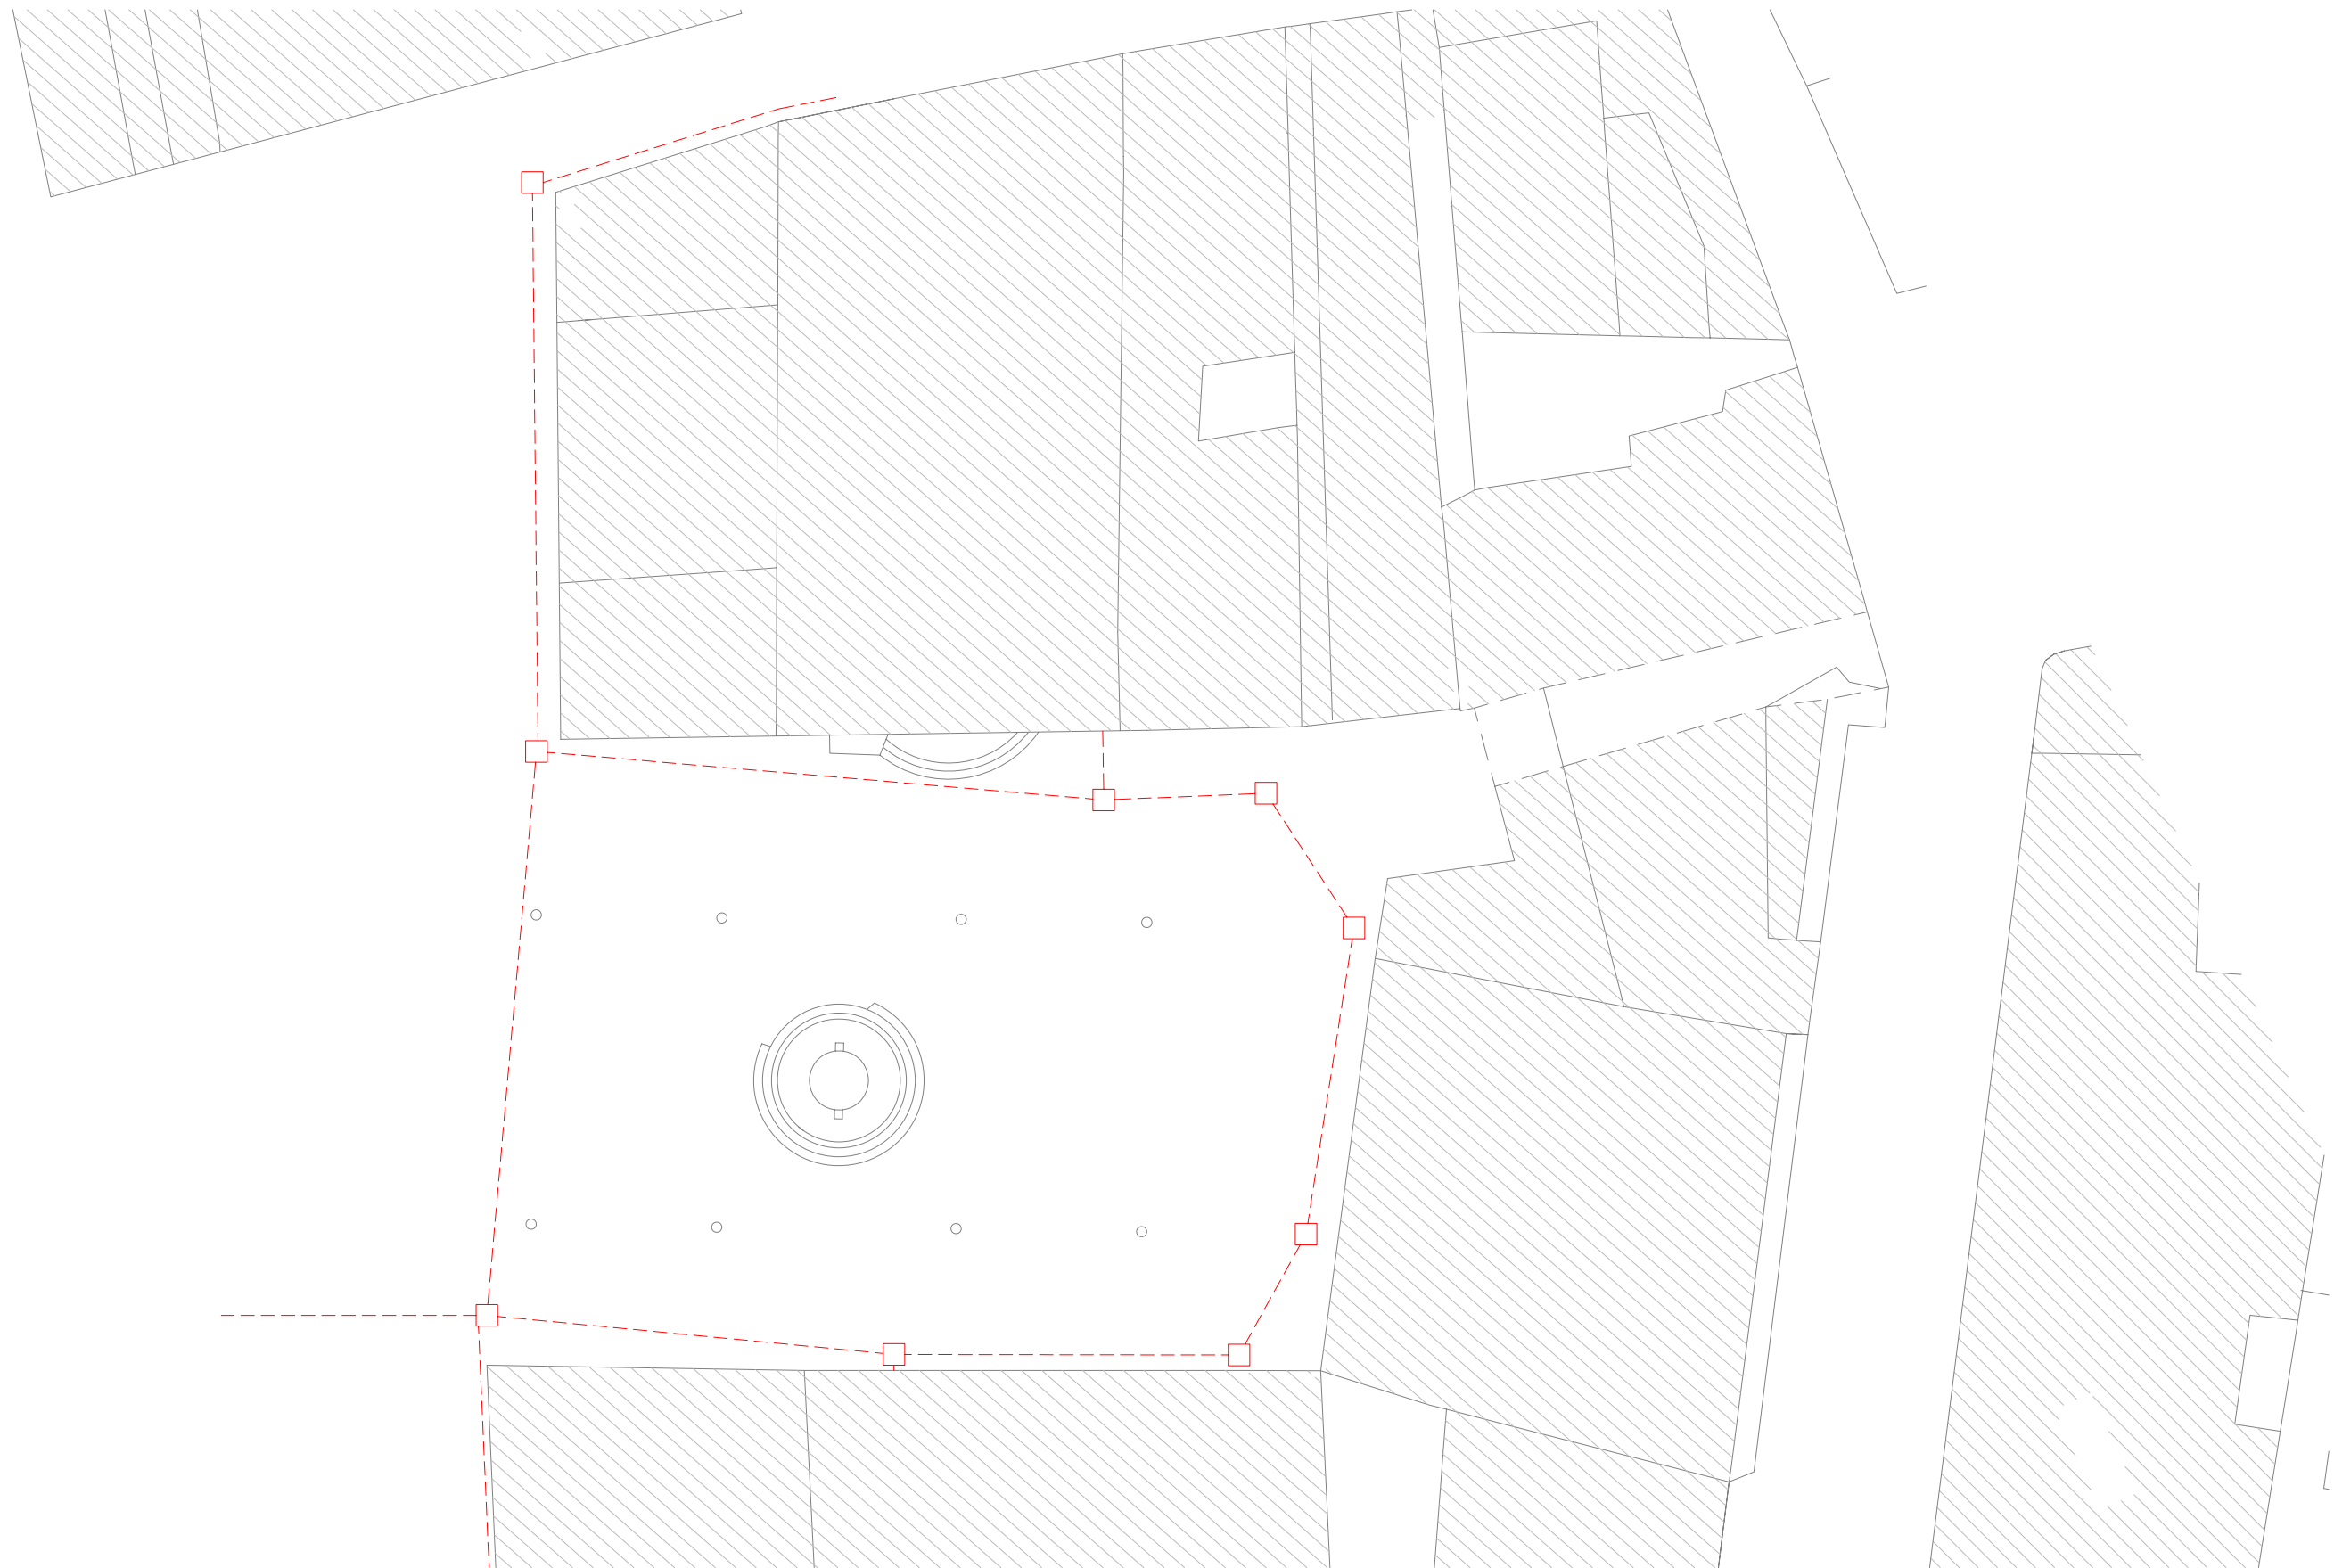

PROXECTO OBRAS DE MELLORA E REPOSICIÓN  
DE ESPAZOS PÚBLICOS NO CASCO VELLO DO CONCELLO DE VIGO



1.4.1

PLANO: ELECTRICIDAD ESTADO ACTUAL DATA: MAIO 2014  
ESCALA: 1/250  
SITUACION: PRAZA PRINCESA E PRAZA ARGÜELLES


OBRAS E PROXECTOS MUNICIPAIS

SERVIZOS TÉCNICOS X.M.U.

técnicos municipais: david carvajal rodríguez-cadarso juan luis piñeiro ferradás

juan aguirre rodríguez

juan hansen garcía

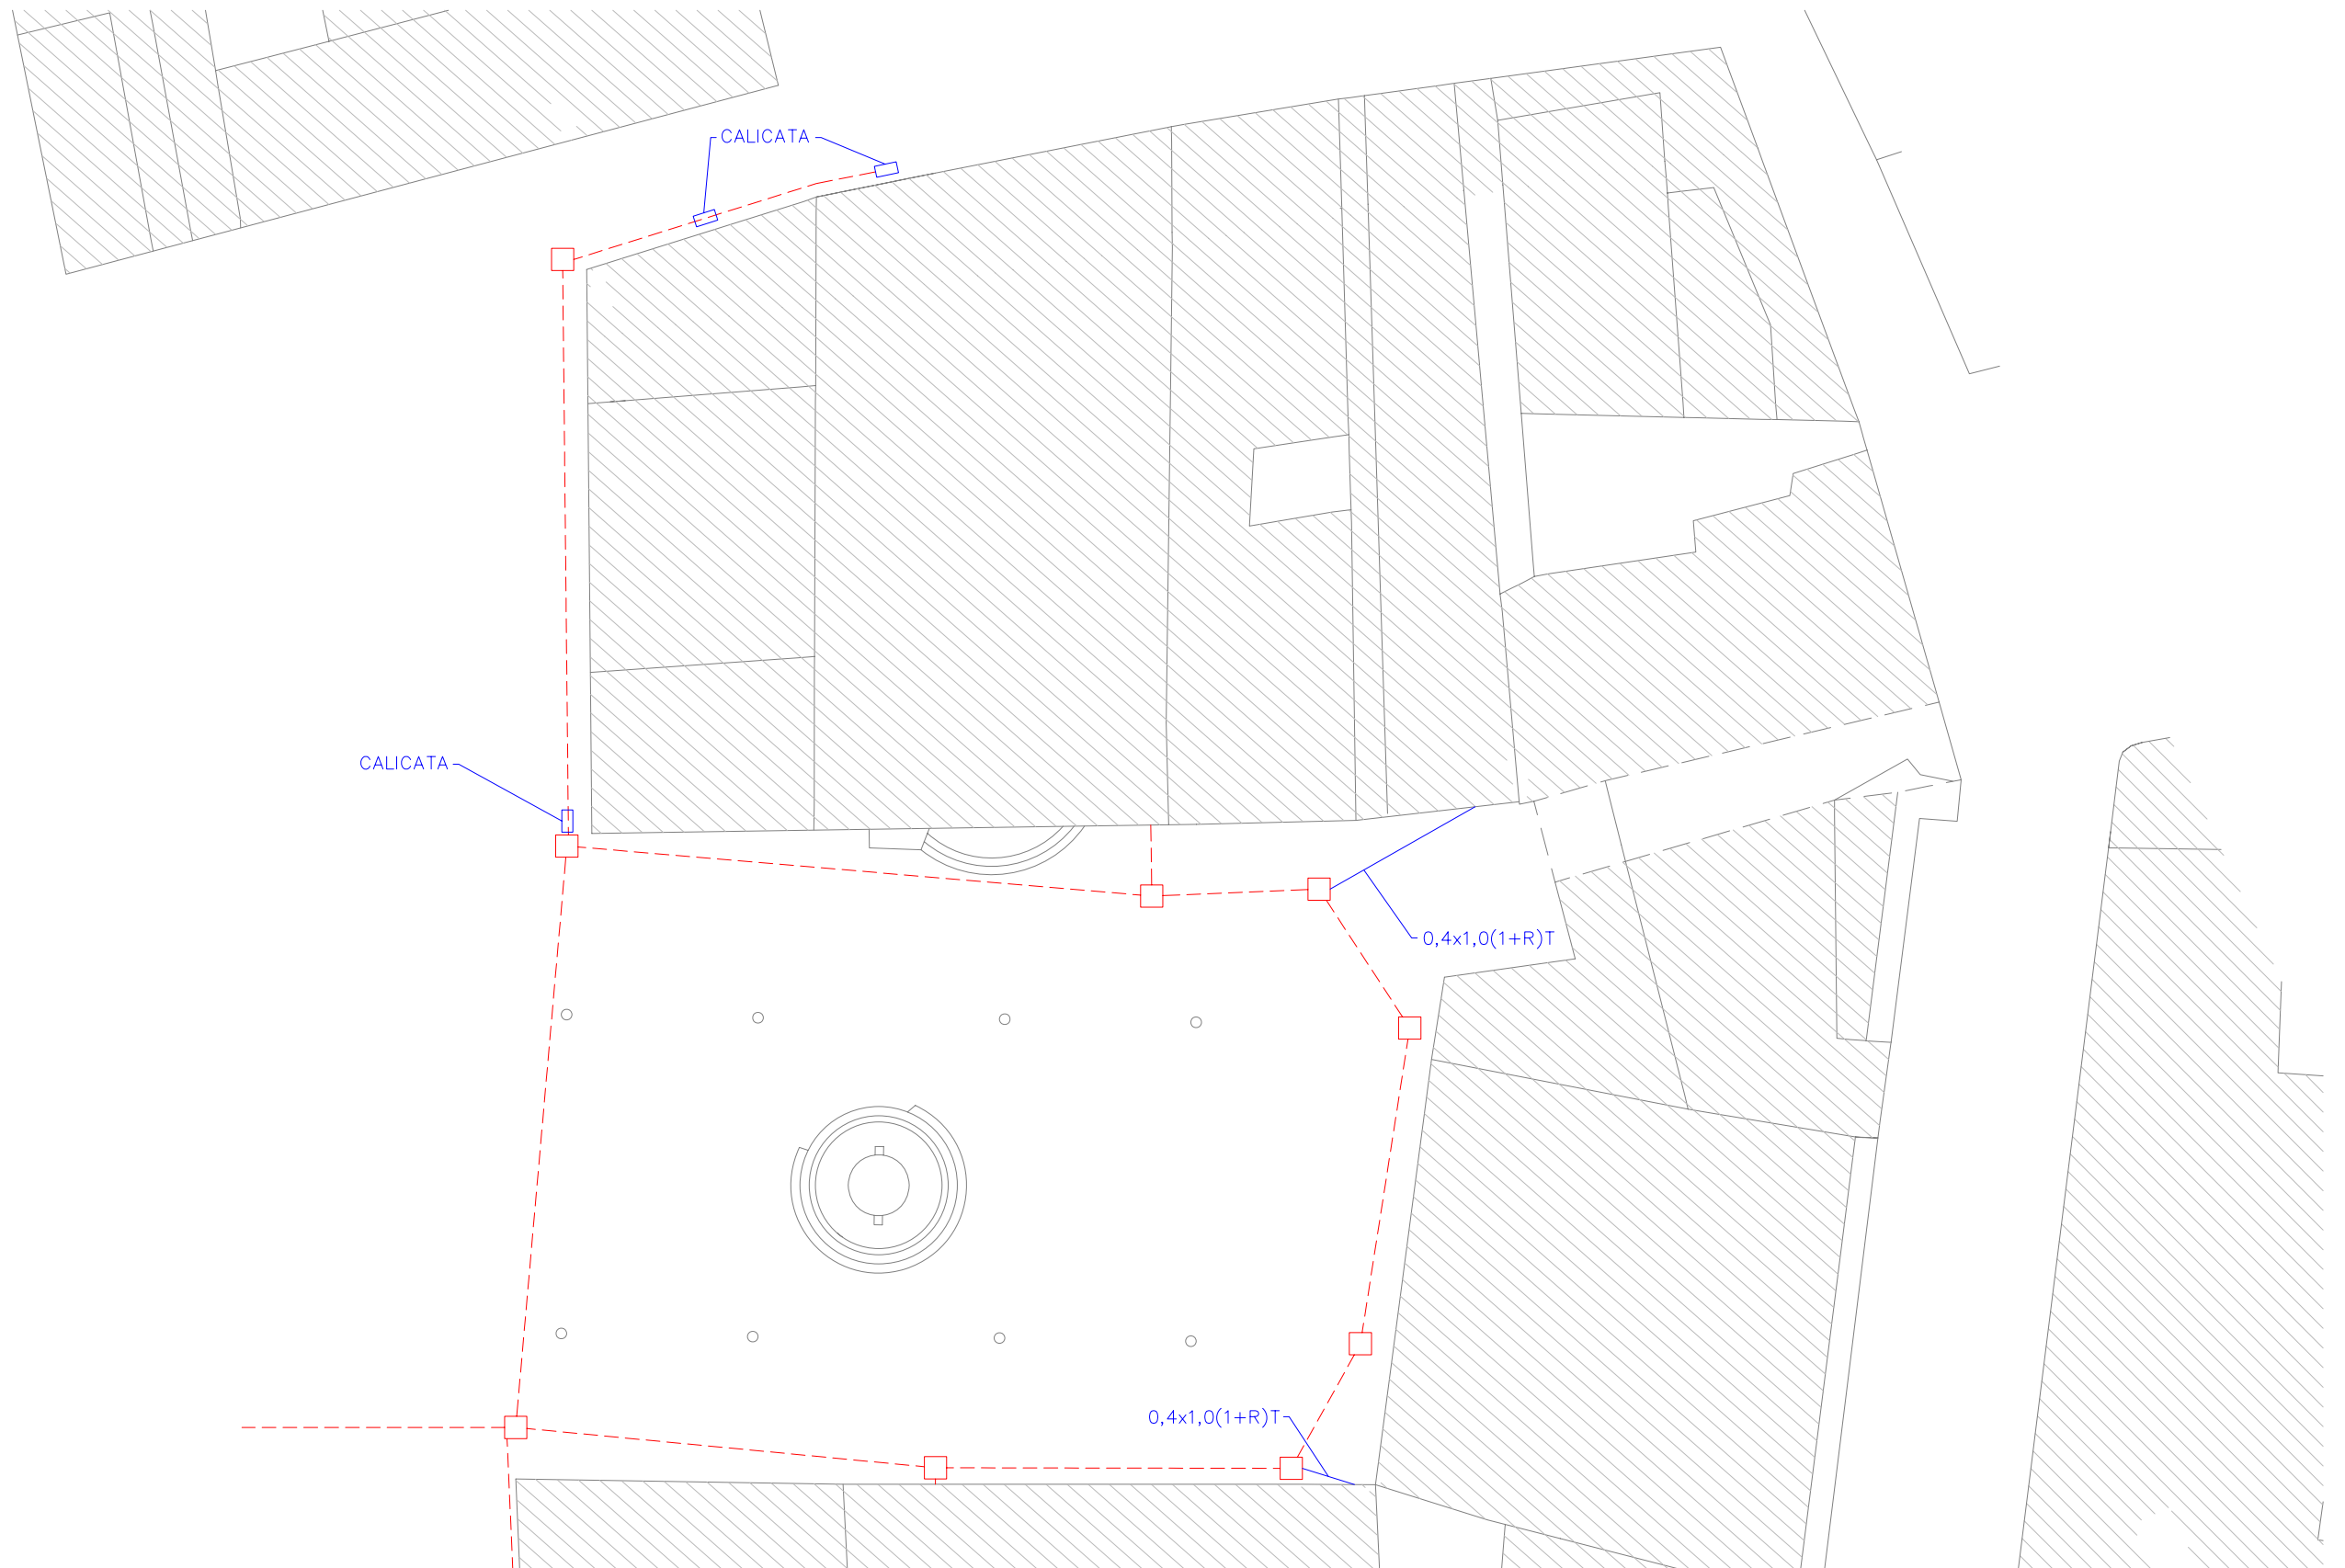

PROXECTO OBRAS DE MELLORA E REPOSICIÓN  
DE ESPAZOS PÚBLICOS NO CASCO VELLO DO CONCELLO DE VIGO



1.4.2

PLANO: ELECTRICIDAD PROYECTADO DATA: MAIO 2014  
SITUACION: PRAZA PRINCESA E PRAZA ARGÜELLES ESCALA: 1/250

OBRAS E PROXECTOS MUNICIPAIS


SERVIZOS TÉCNICOS X.M.U.

técnicos municipais: david carvajal rodríguez-cadarso juan luis piñeiro ferradás



juan aguirre rodríguez

juan hansen garcía



SECCIÓN TIPO PAVIMENTO

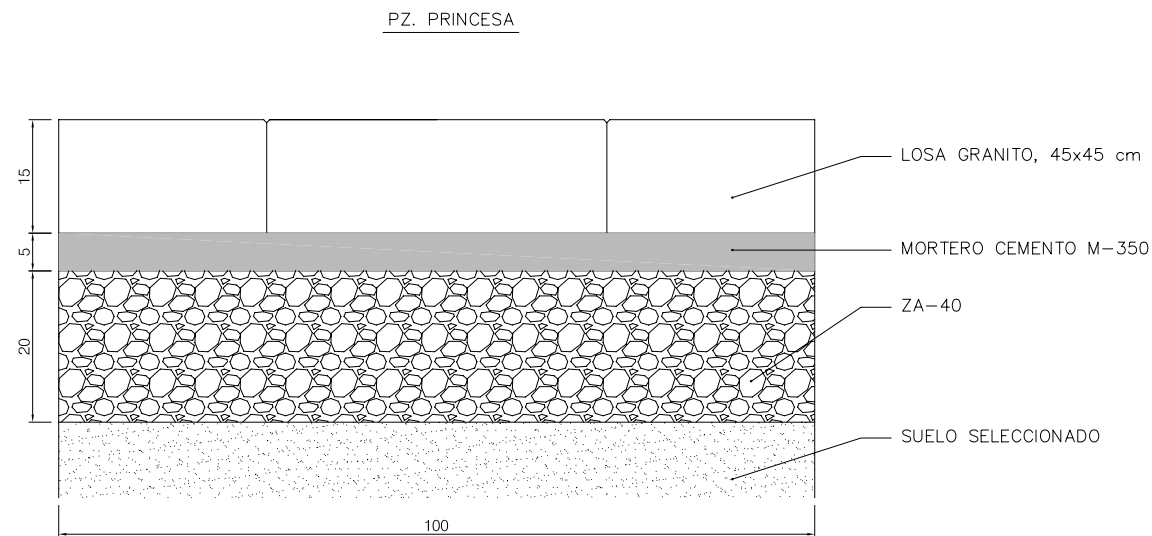


ZANJAS TIPO R

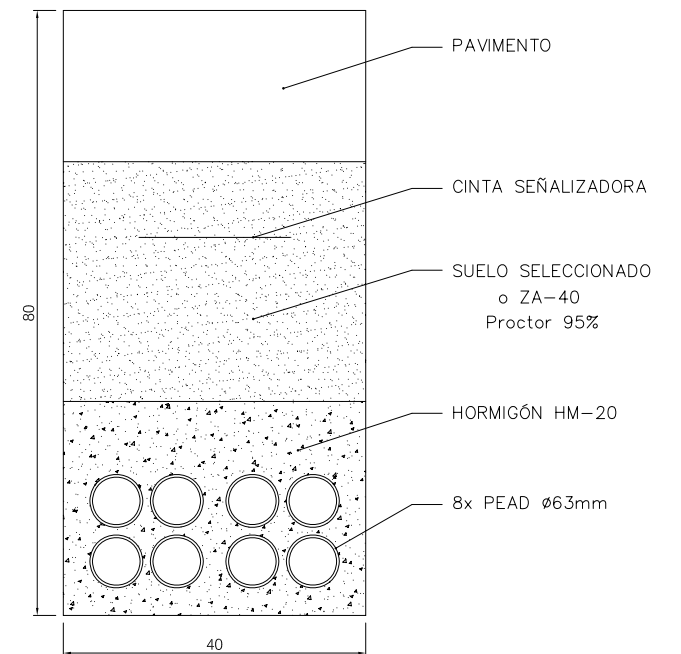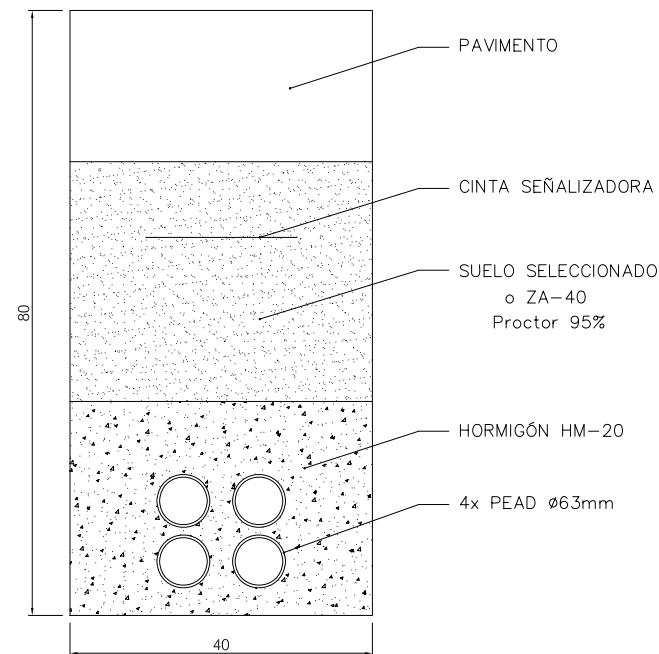


ZANJAS TIPO ELECTRICIDAD

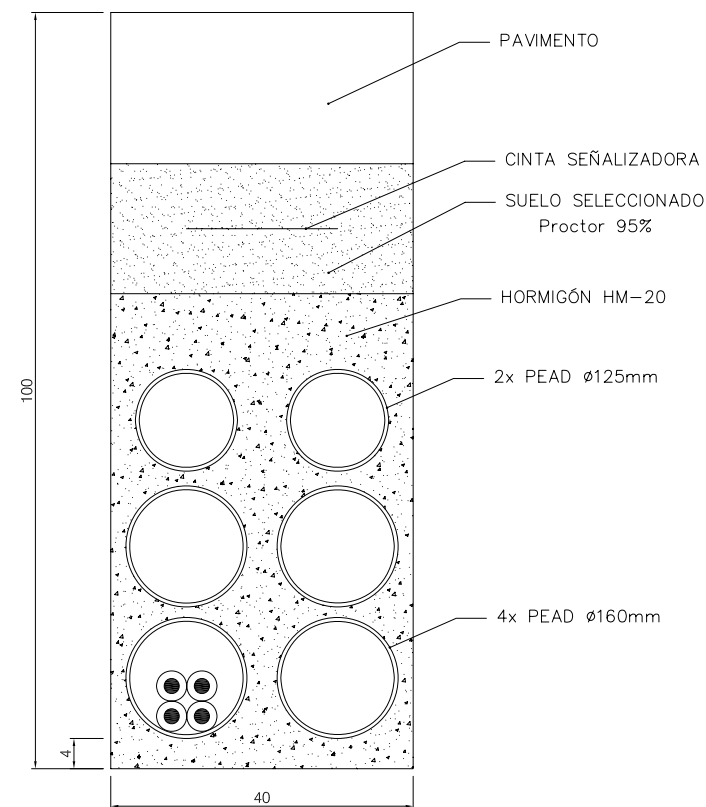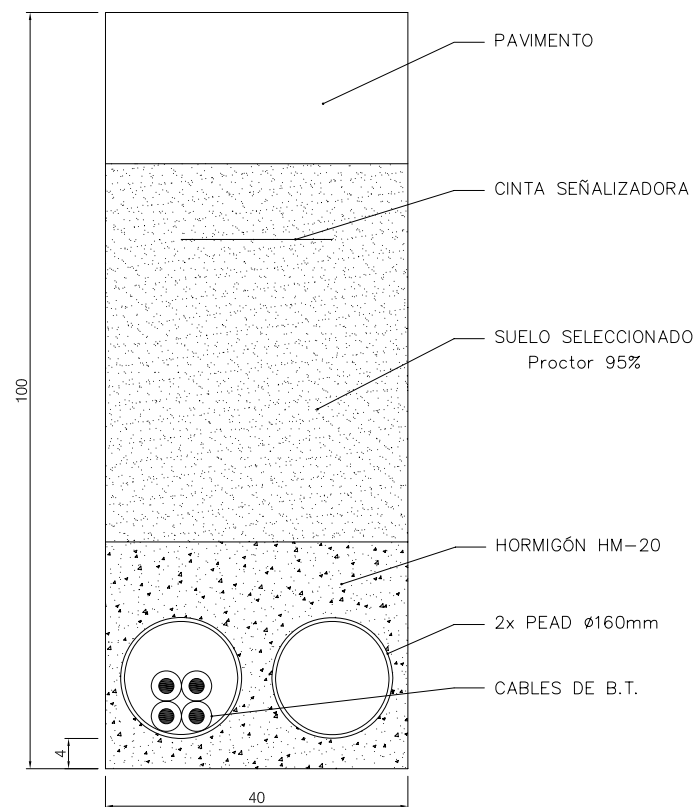

ZANJA TIPO ALUMBRADO

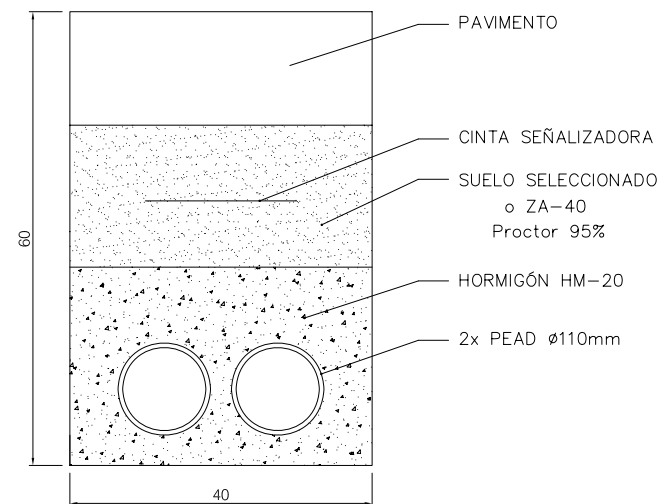

ZANJA TIPO TELEFONIA

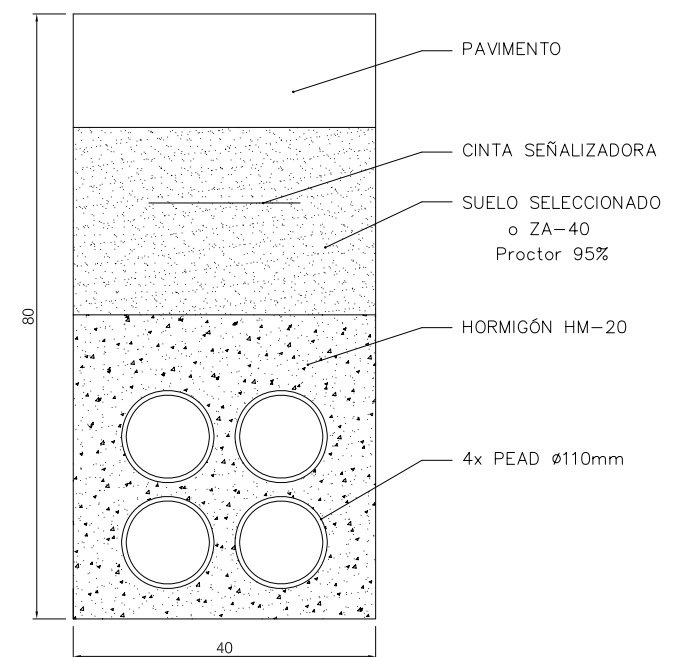





PROXECTO OBRAS DE MELLORA E REPOSICIÓN  
DE ESPAZOS PÚBLICOS NO CASCO VELLO DO CONCELLO DE VIGO

PLANO: SECCIONES TIPO DATA: MAIO 2014  
SITUACION: PRAZA PRINCESA E PRAZA ARGÜELLES ESCALA: 1/10

OBRAS E PROXECTOS MUNICIPAIS SERVIZOS TÉCNICOS X.M.U.

técnicos municipais: david carvajal rodríguez-cadarso juan luis piñeiro ferradás

juan aguirre rodríguez juan hansen garcía

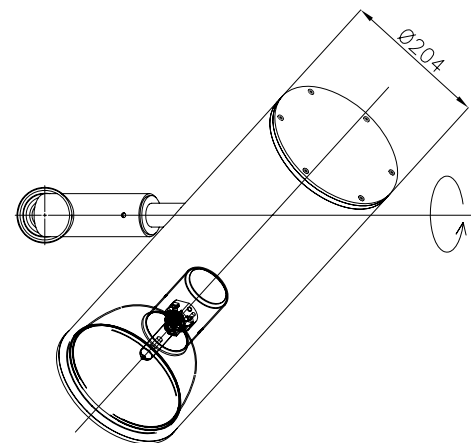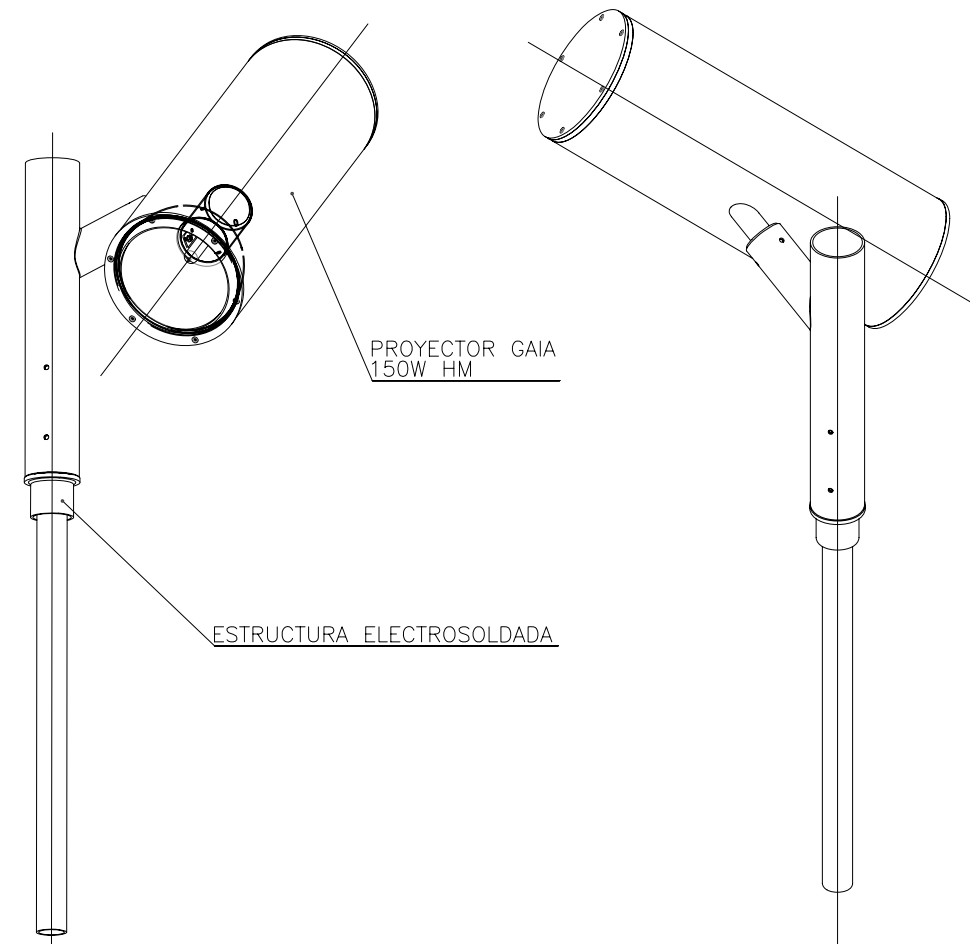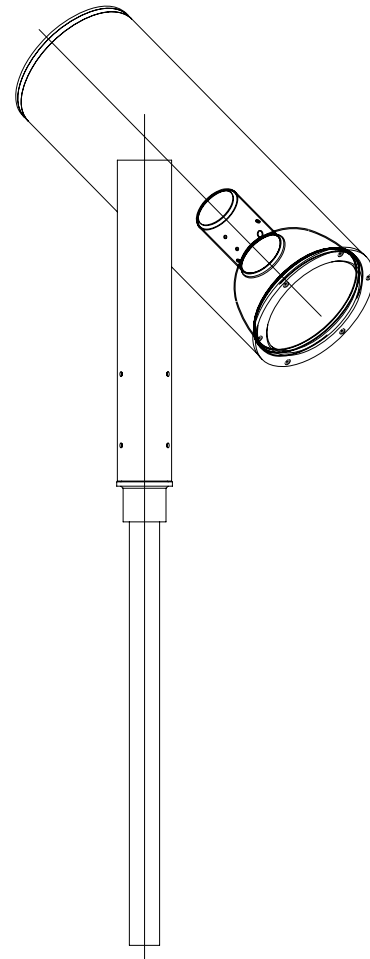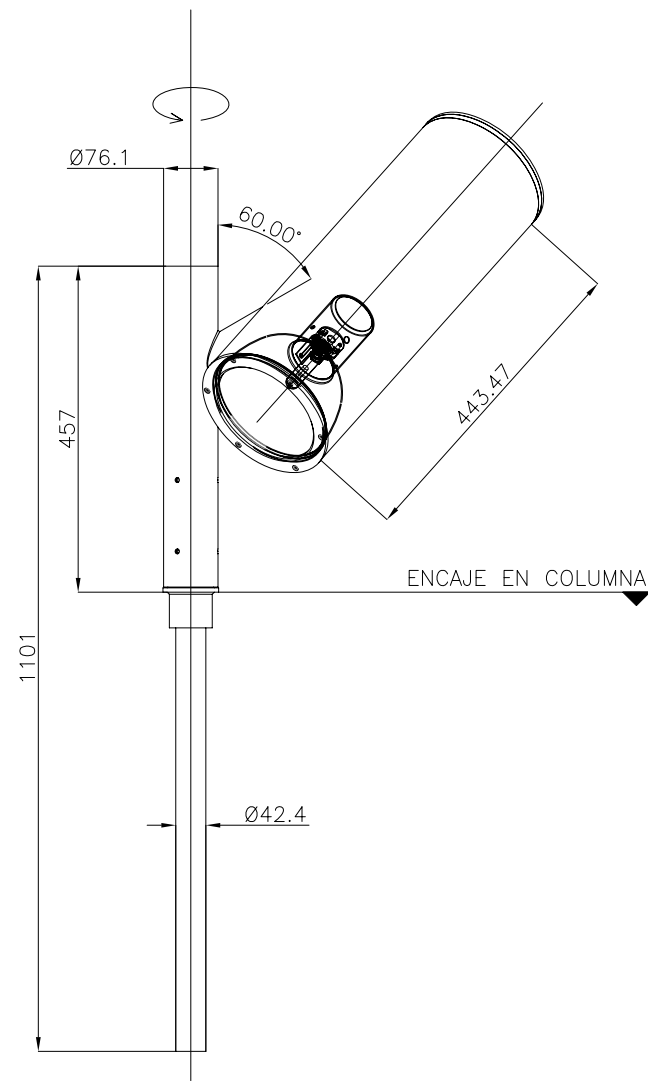

ACOPLE VERTICAL+PROYECTOR PONTE  
Estructura electrosoldada de acero inoxidable AISI304 con soporte para conexión y orientación de proyector PONTE de SETGA.  
Proyector compuesto por carcasa de acero inoxidable y optica parabolica con lampara y equipo electromagnetico de 150W HM.  
Acabado del conjunto mediante imprimación epoxi y aplicación aerografica de pintura poiluretano dos componentes RAL9006.

PROXECTO OBRAS DE MELLORA E REPOSICIÓN  
DE ESPAZOS PÚBLICOS NO CASCO VELLO DO CONCELLO DE VIGO



1.6

PLANO: DETALLE PROXECTOR  
SITUACION: PRAZA PRINCESA

DATA: MAIO 2014  
ESCALA: 1/10


OBRAS E PROXECTOS MUNICIPAIS

SERVIZOS TÉCNICOS X.M.U.

técnicos municipais: david carvajal rodríguez-cadarso juan luis piñeiro ferradás

juan aguirre rodríguez

juan garcía hansen

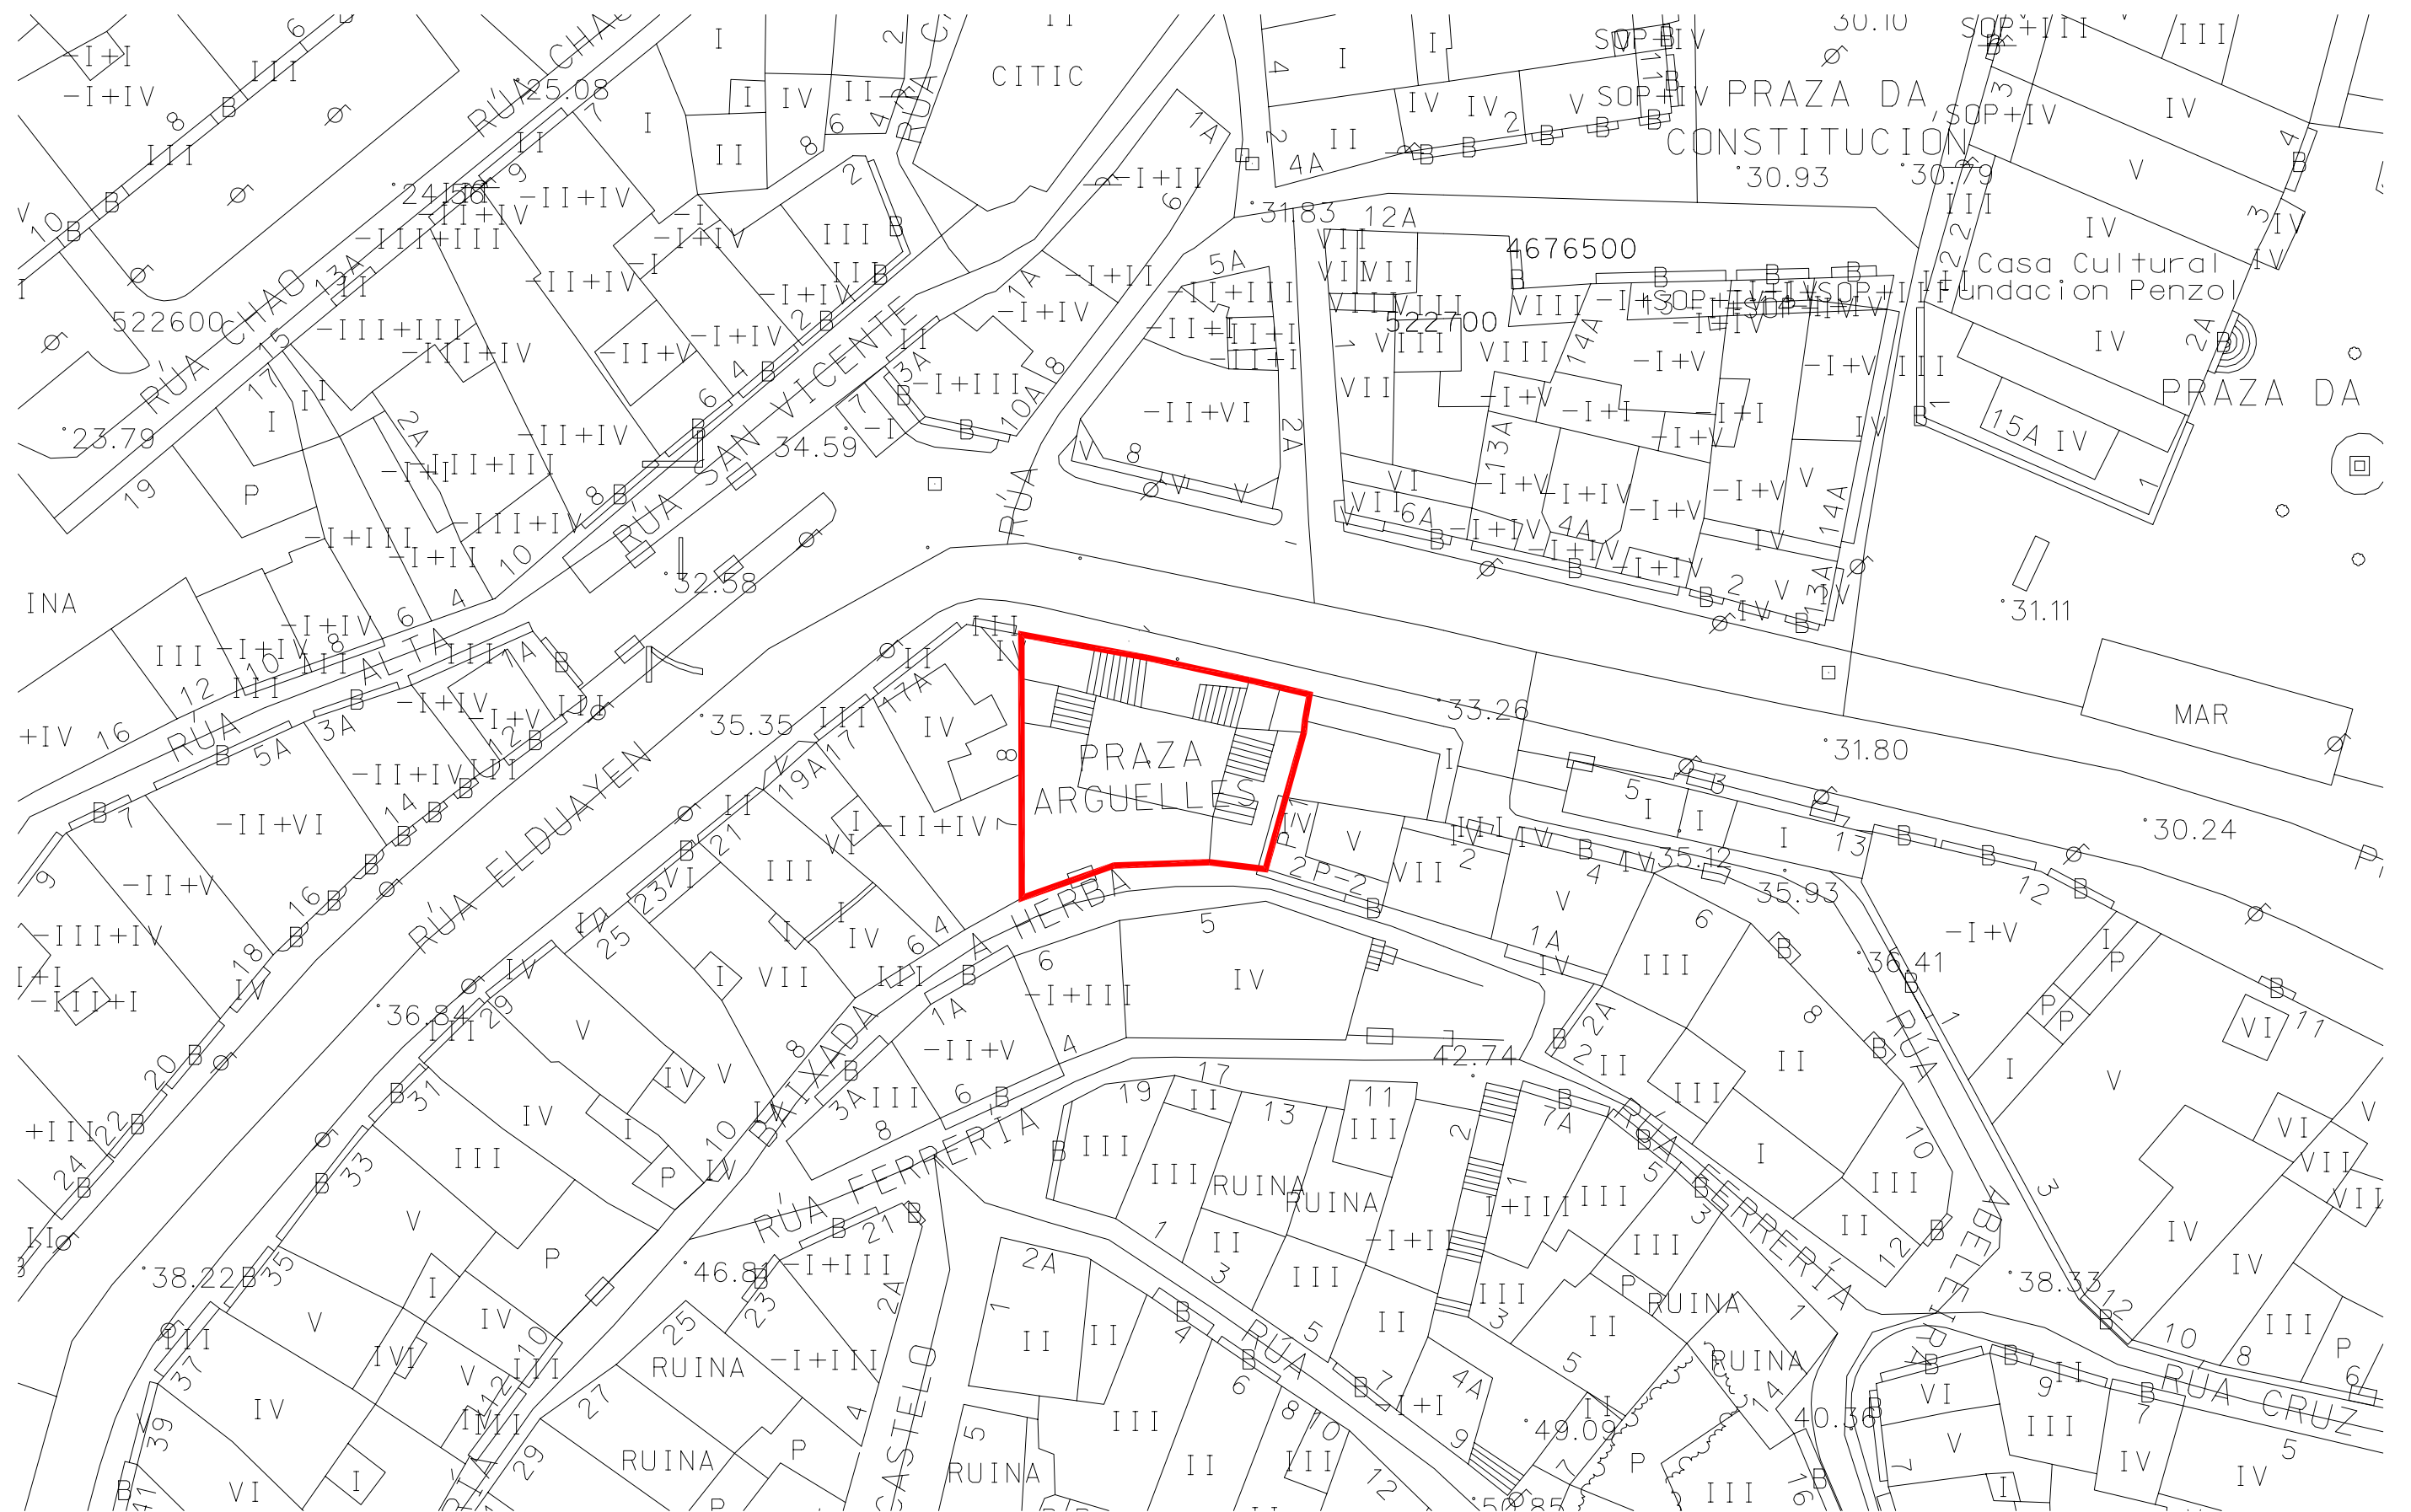

PROXECTO OBRAS DE MELLORA E REPOSICIÓN  
DE ESPAZOS PÚBLICOS NO CASCO VELLO DO CONCELLO DE VIGO



OBRAS E PROXECTOS MUNICIPAIS


2

PLANO: AMBITO ARGÜELLES DATA: MAIO 2014  
SITUACION: PRAZA PRINCESA E PRAZA ARGÜELLES ESCALA: 1/500


SERVIZOS TÉCNICOS X.M.U.  
técnicos municipais: david carvajal rodríguez-cadarso juan luis piñeiro ferradás

juan aguirre rodríguez

juan garcía hansen

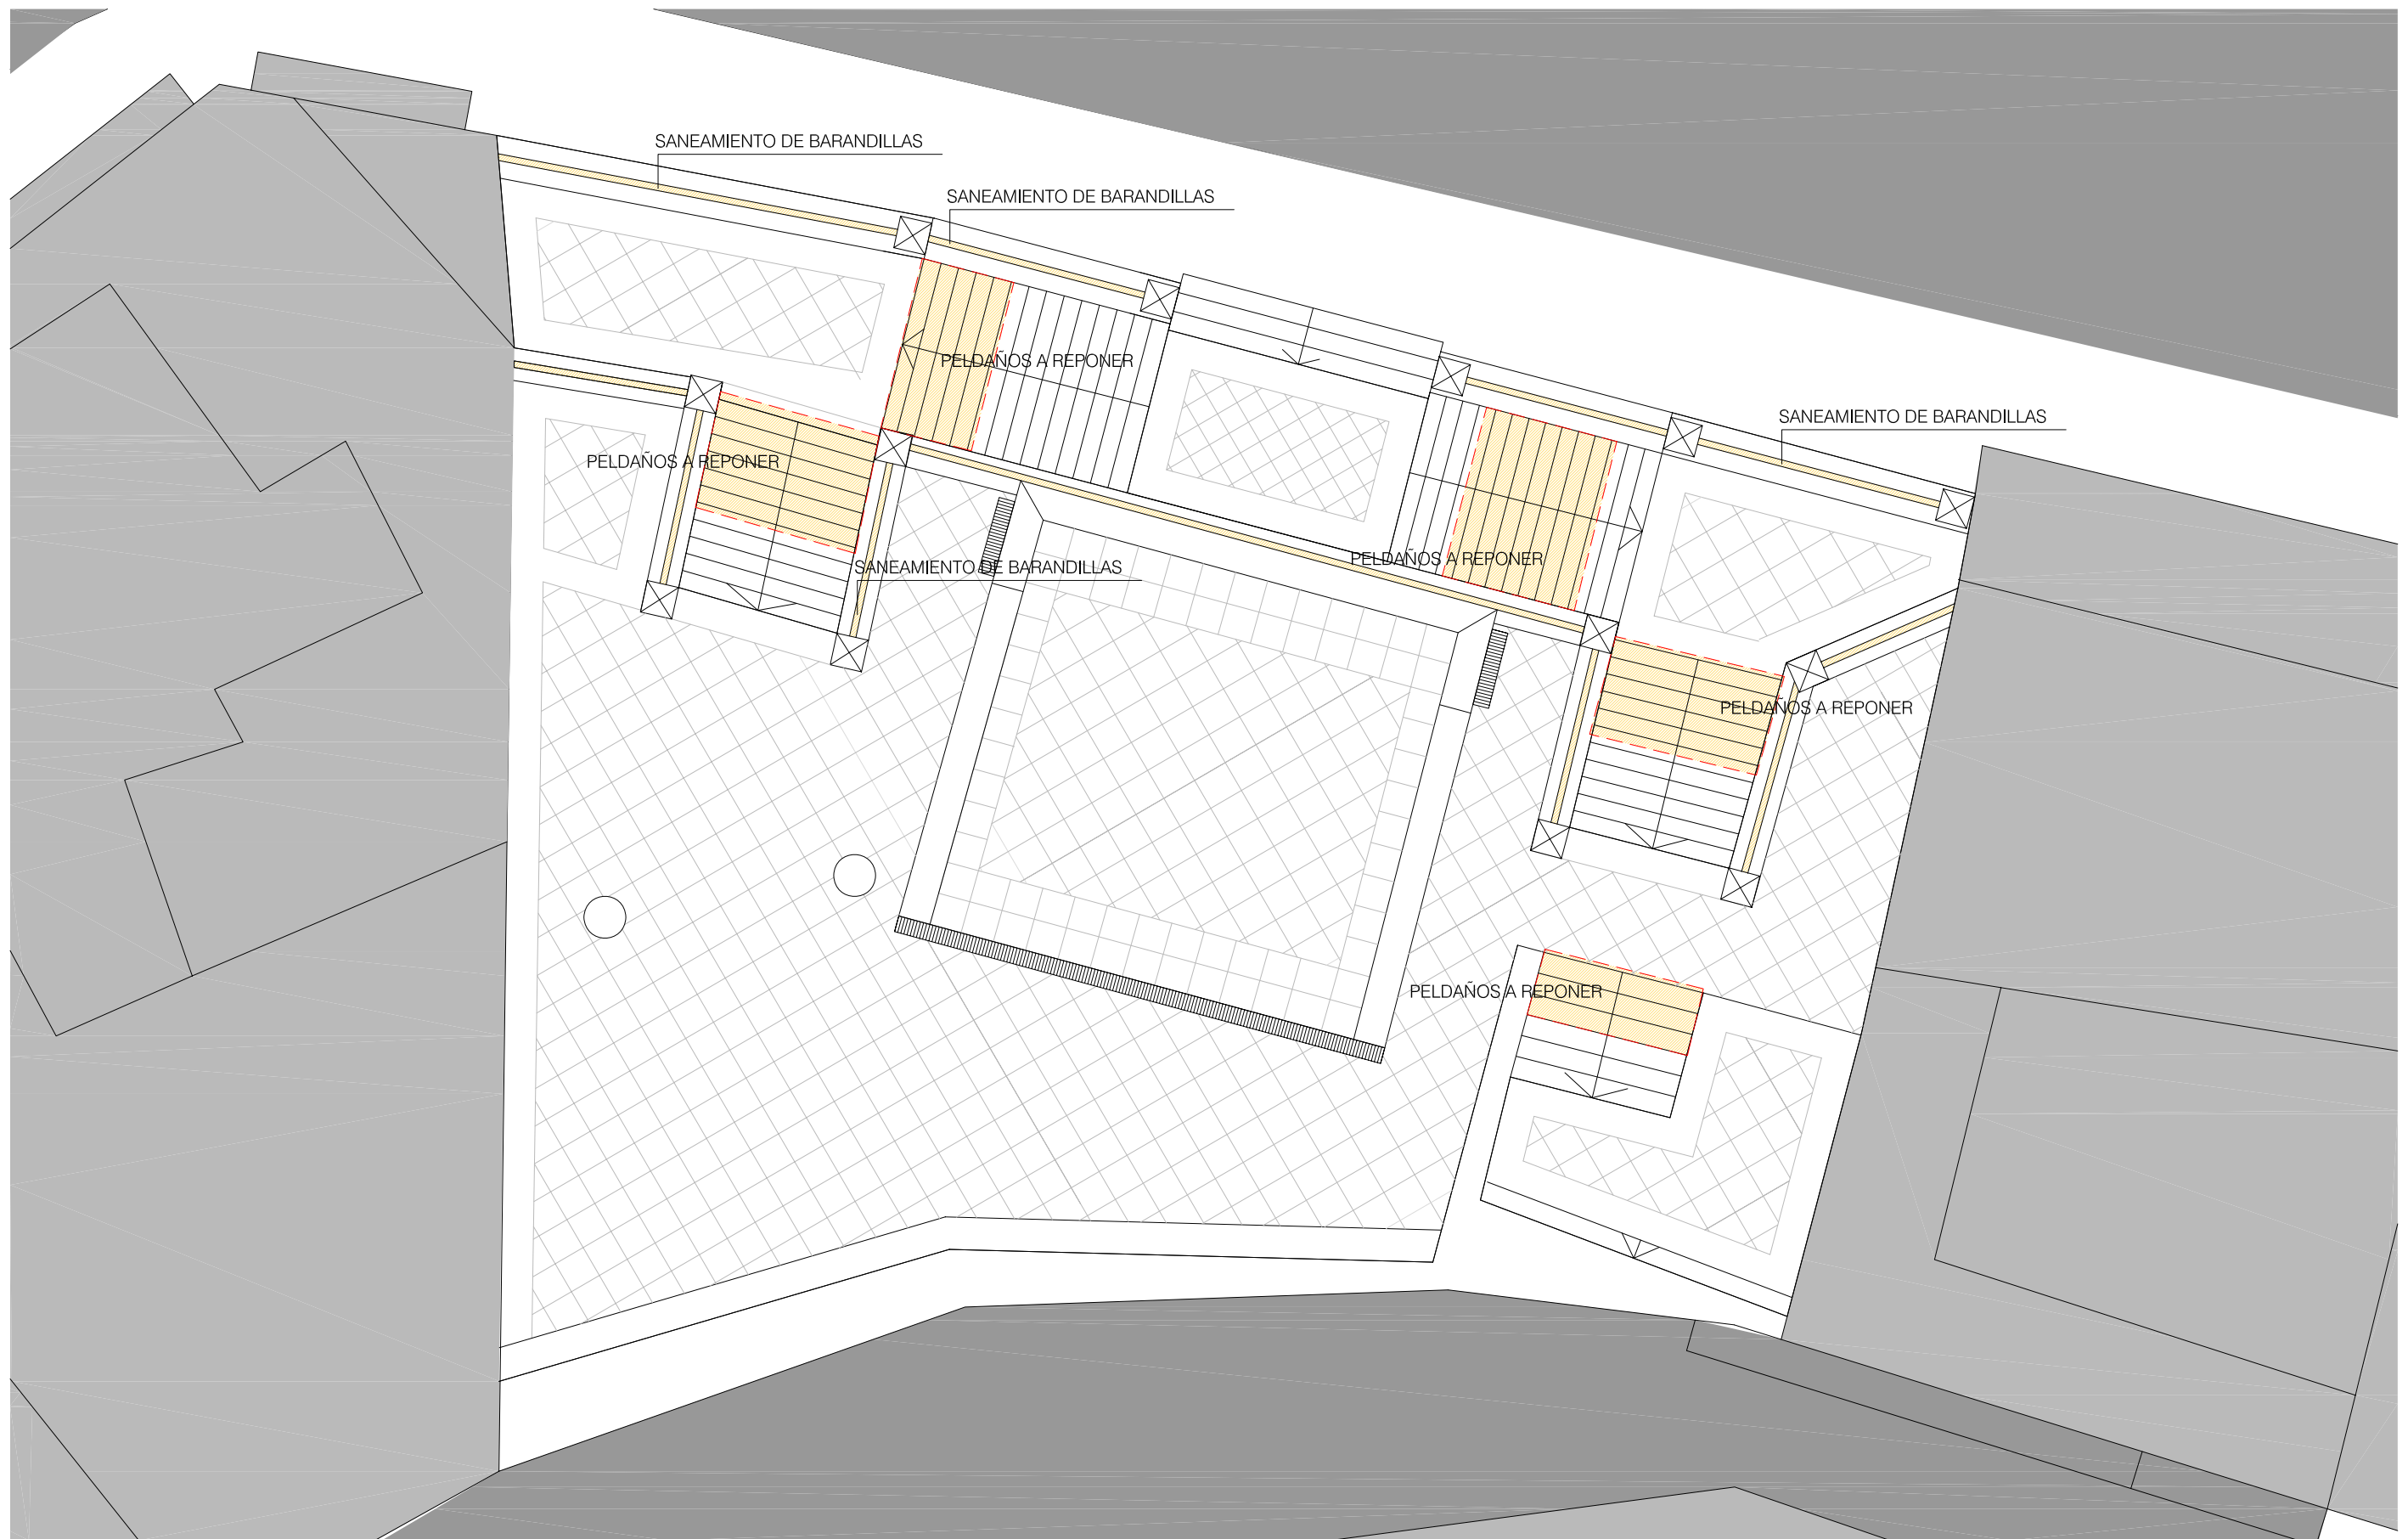

50% DE PELDAÑOS A REPONER  
REPONER PAVIMENTO EN ZONA DE APERTURA DE ZANJAS PARA INSTALACIONES(SEGÚN PLANOS DE INSTALACIONES)  
CHORREO DE PAVIMENTO EXISTENTE CON HIDROLAVADORA A PRESIÓN  
ACTUACIONES EN BARANDILLAS

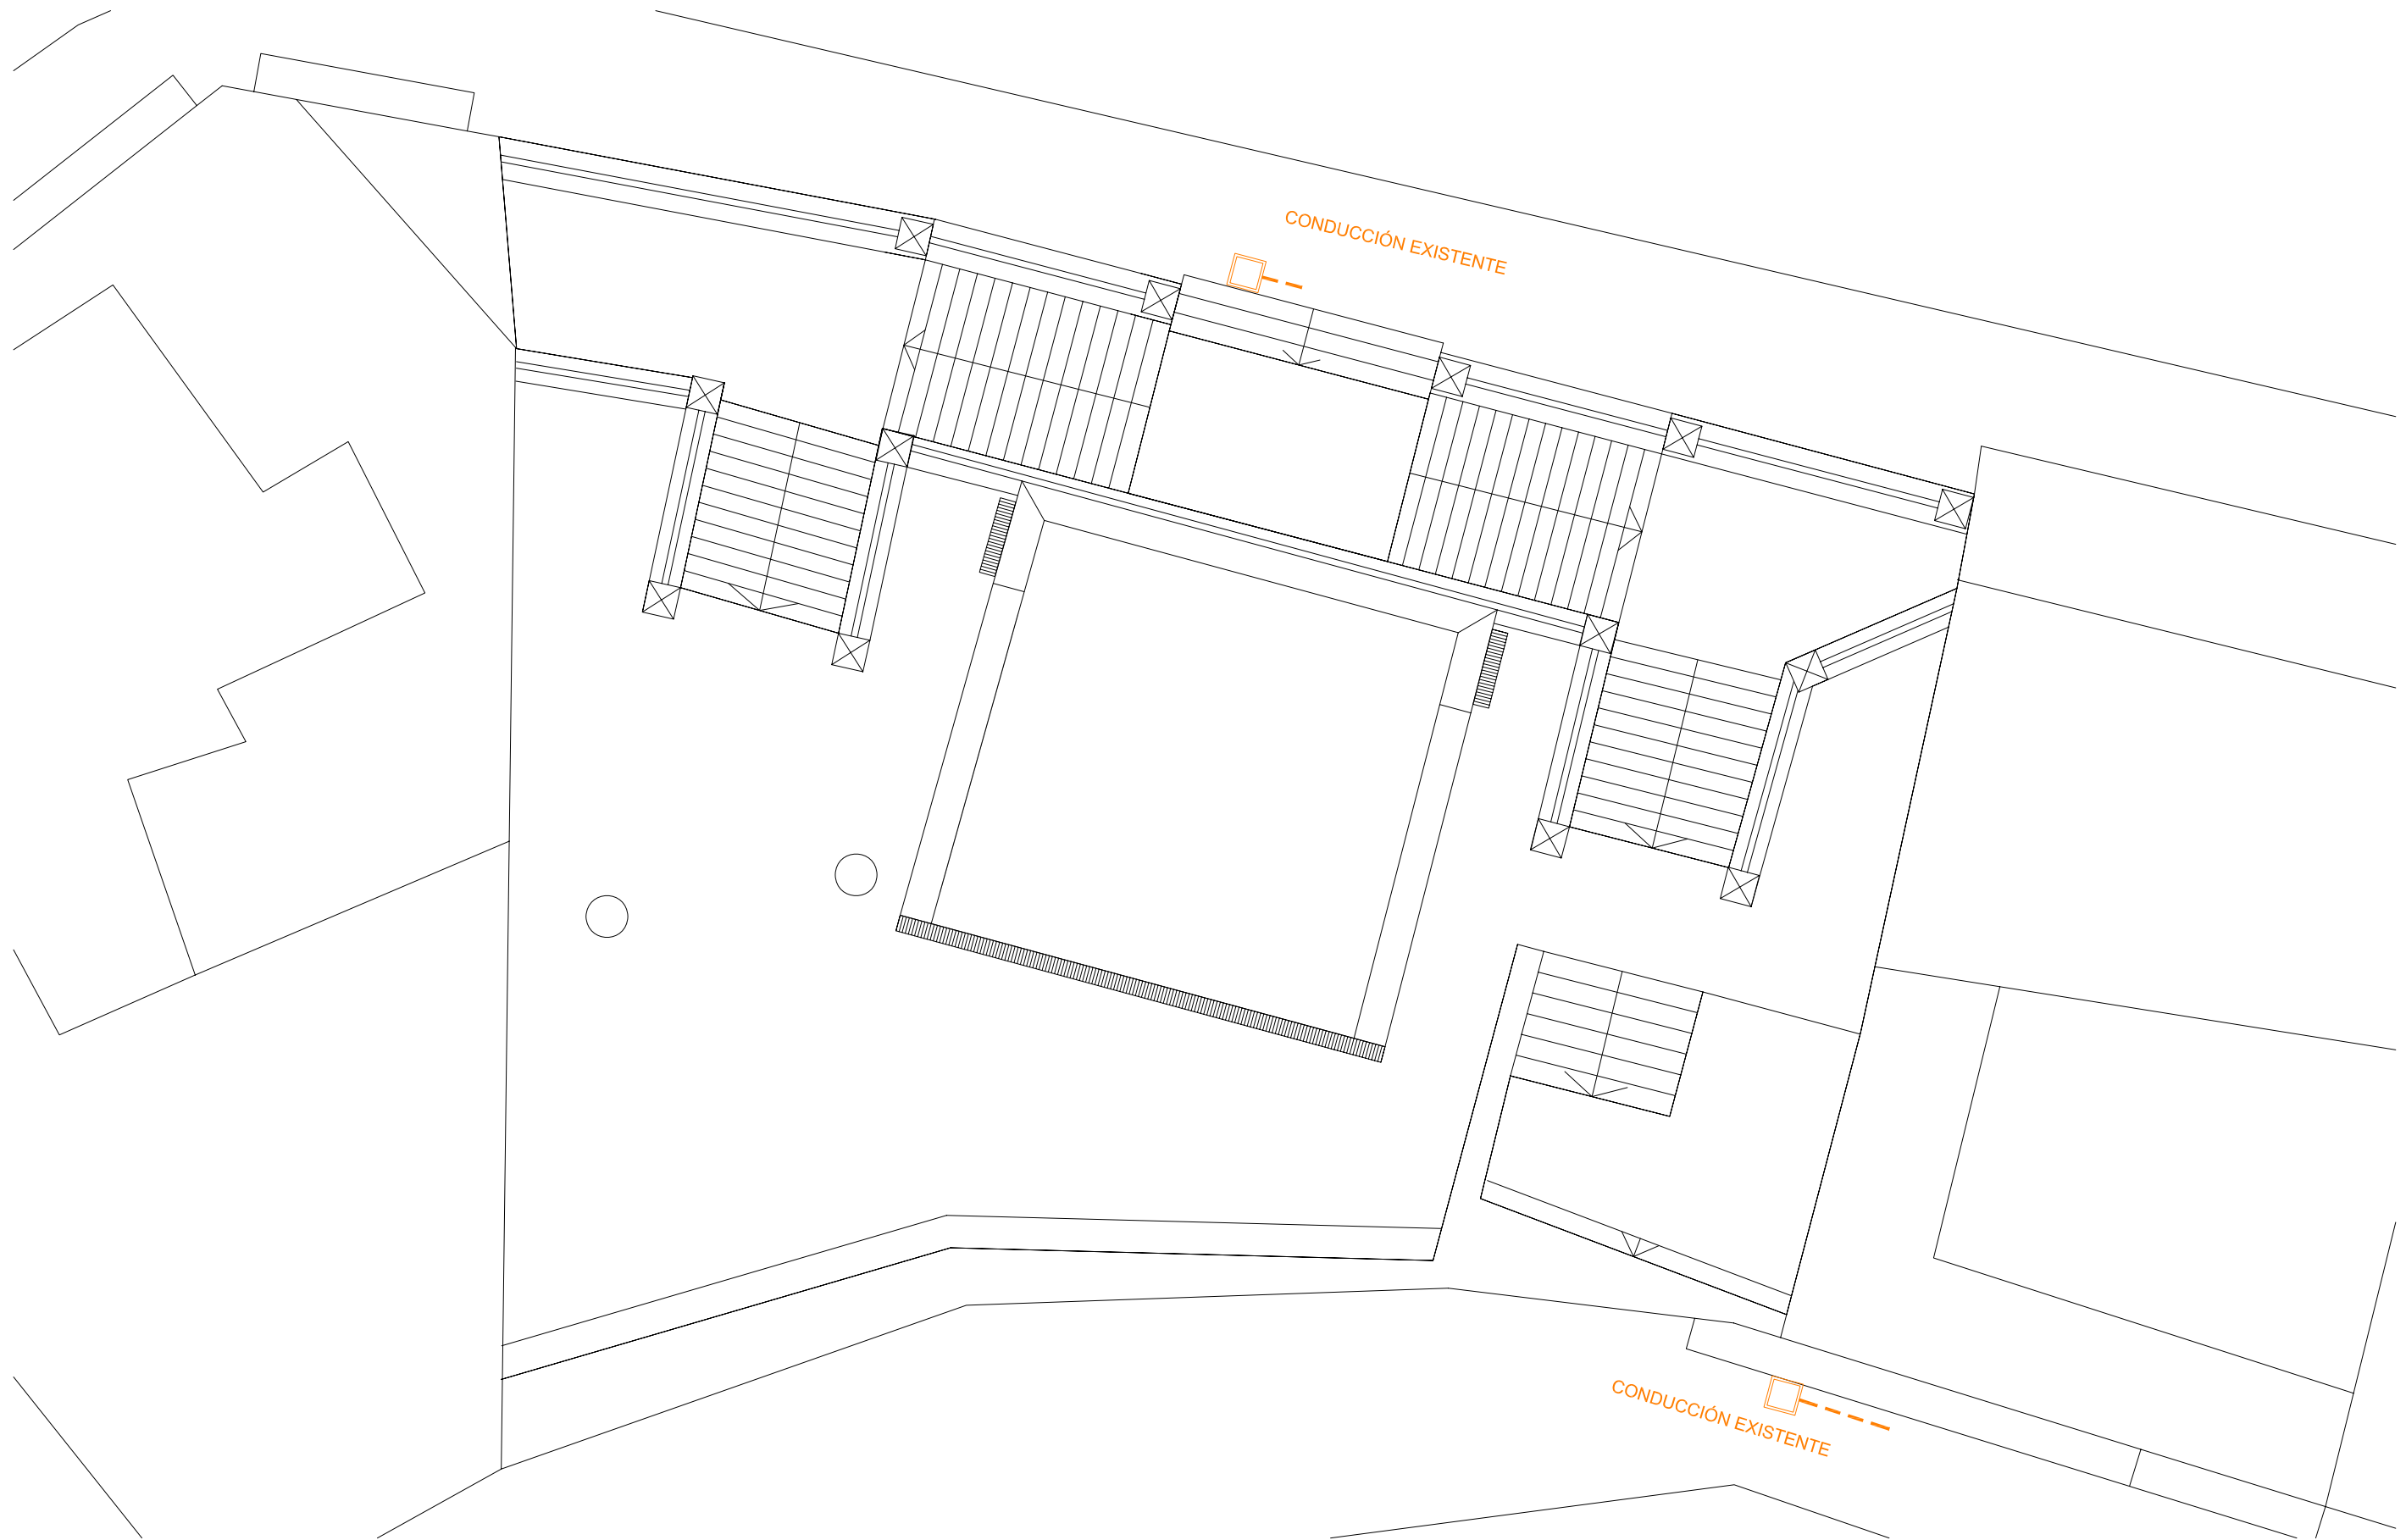

PROXECTO OBRAS DE MELLORA E REPOSICIÓN  
DE ESPAZOS PÚBLICOS NO CASCO VELLO DO CONCELLO DE VIGO



2.2.1

PLANO: TELEFONIA ACTUAL  
SITUACION: PRAZA ARGÜELLES

DATA: MAIO 2014  
ESCALA: 1/100


OBRAS E PROXECTOS MUNICIPAIS

SERVIZOS TÉCNICOS X.M.U.

técnicos municipais: david carvajal rodríguez-cadarso juan luís piñeiro ferradás

juan aguirre rodríguez

juan garcía hansen

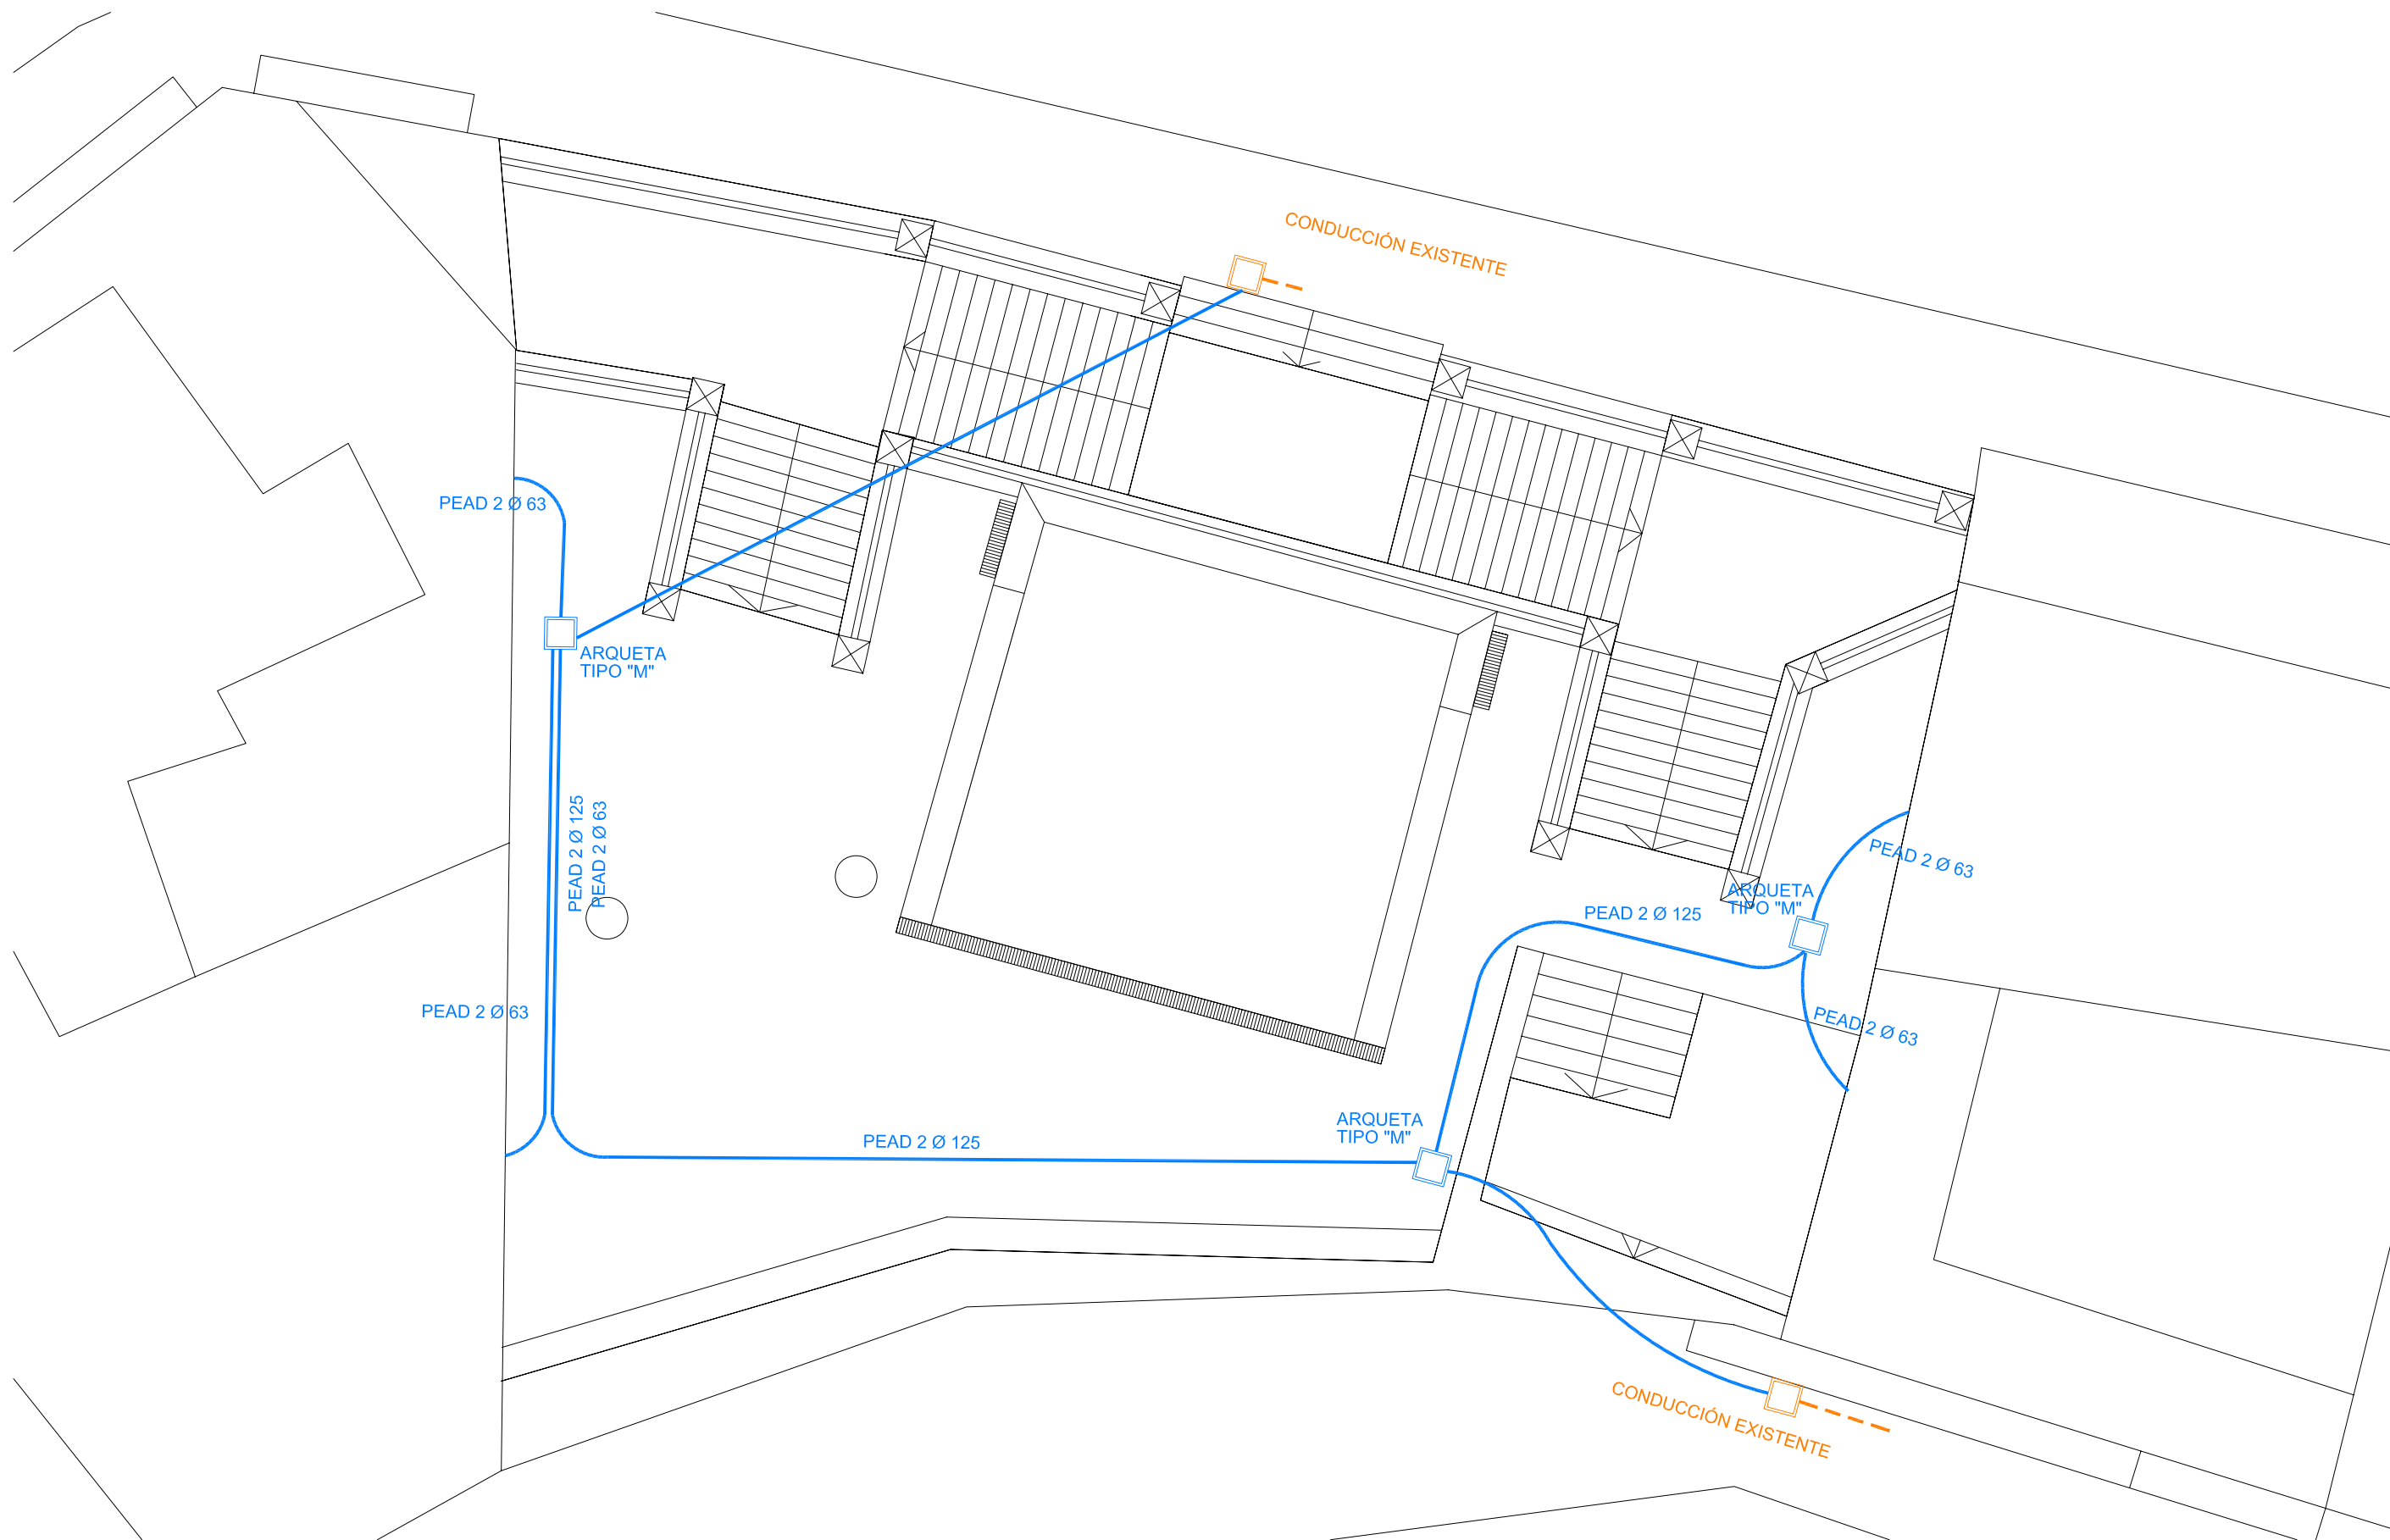

PROXECTO OBRAS DE MELLORA E REPOSICIÓN  
DE ESPAZOS PÚBLICOS NO CASCO VELLO DO CONCELLO DE VIGO



2.2.2

PLANO:

TELEFONIA PROXECTADA

DATA:

MAIO 2014

SITUACION:

PRAZA ARGÜELLES

ESCALA:

1/100


OBRAS E PROXECTOS MUNICIPAIS

SERVIZOS TÉCNICOS X.M.U.

técnicos municipais: david carvajal rodríguez-cadarso juan luís piñeiro ferradás

juan aguirre rodríguez

juan garcía hansen

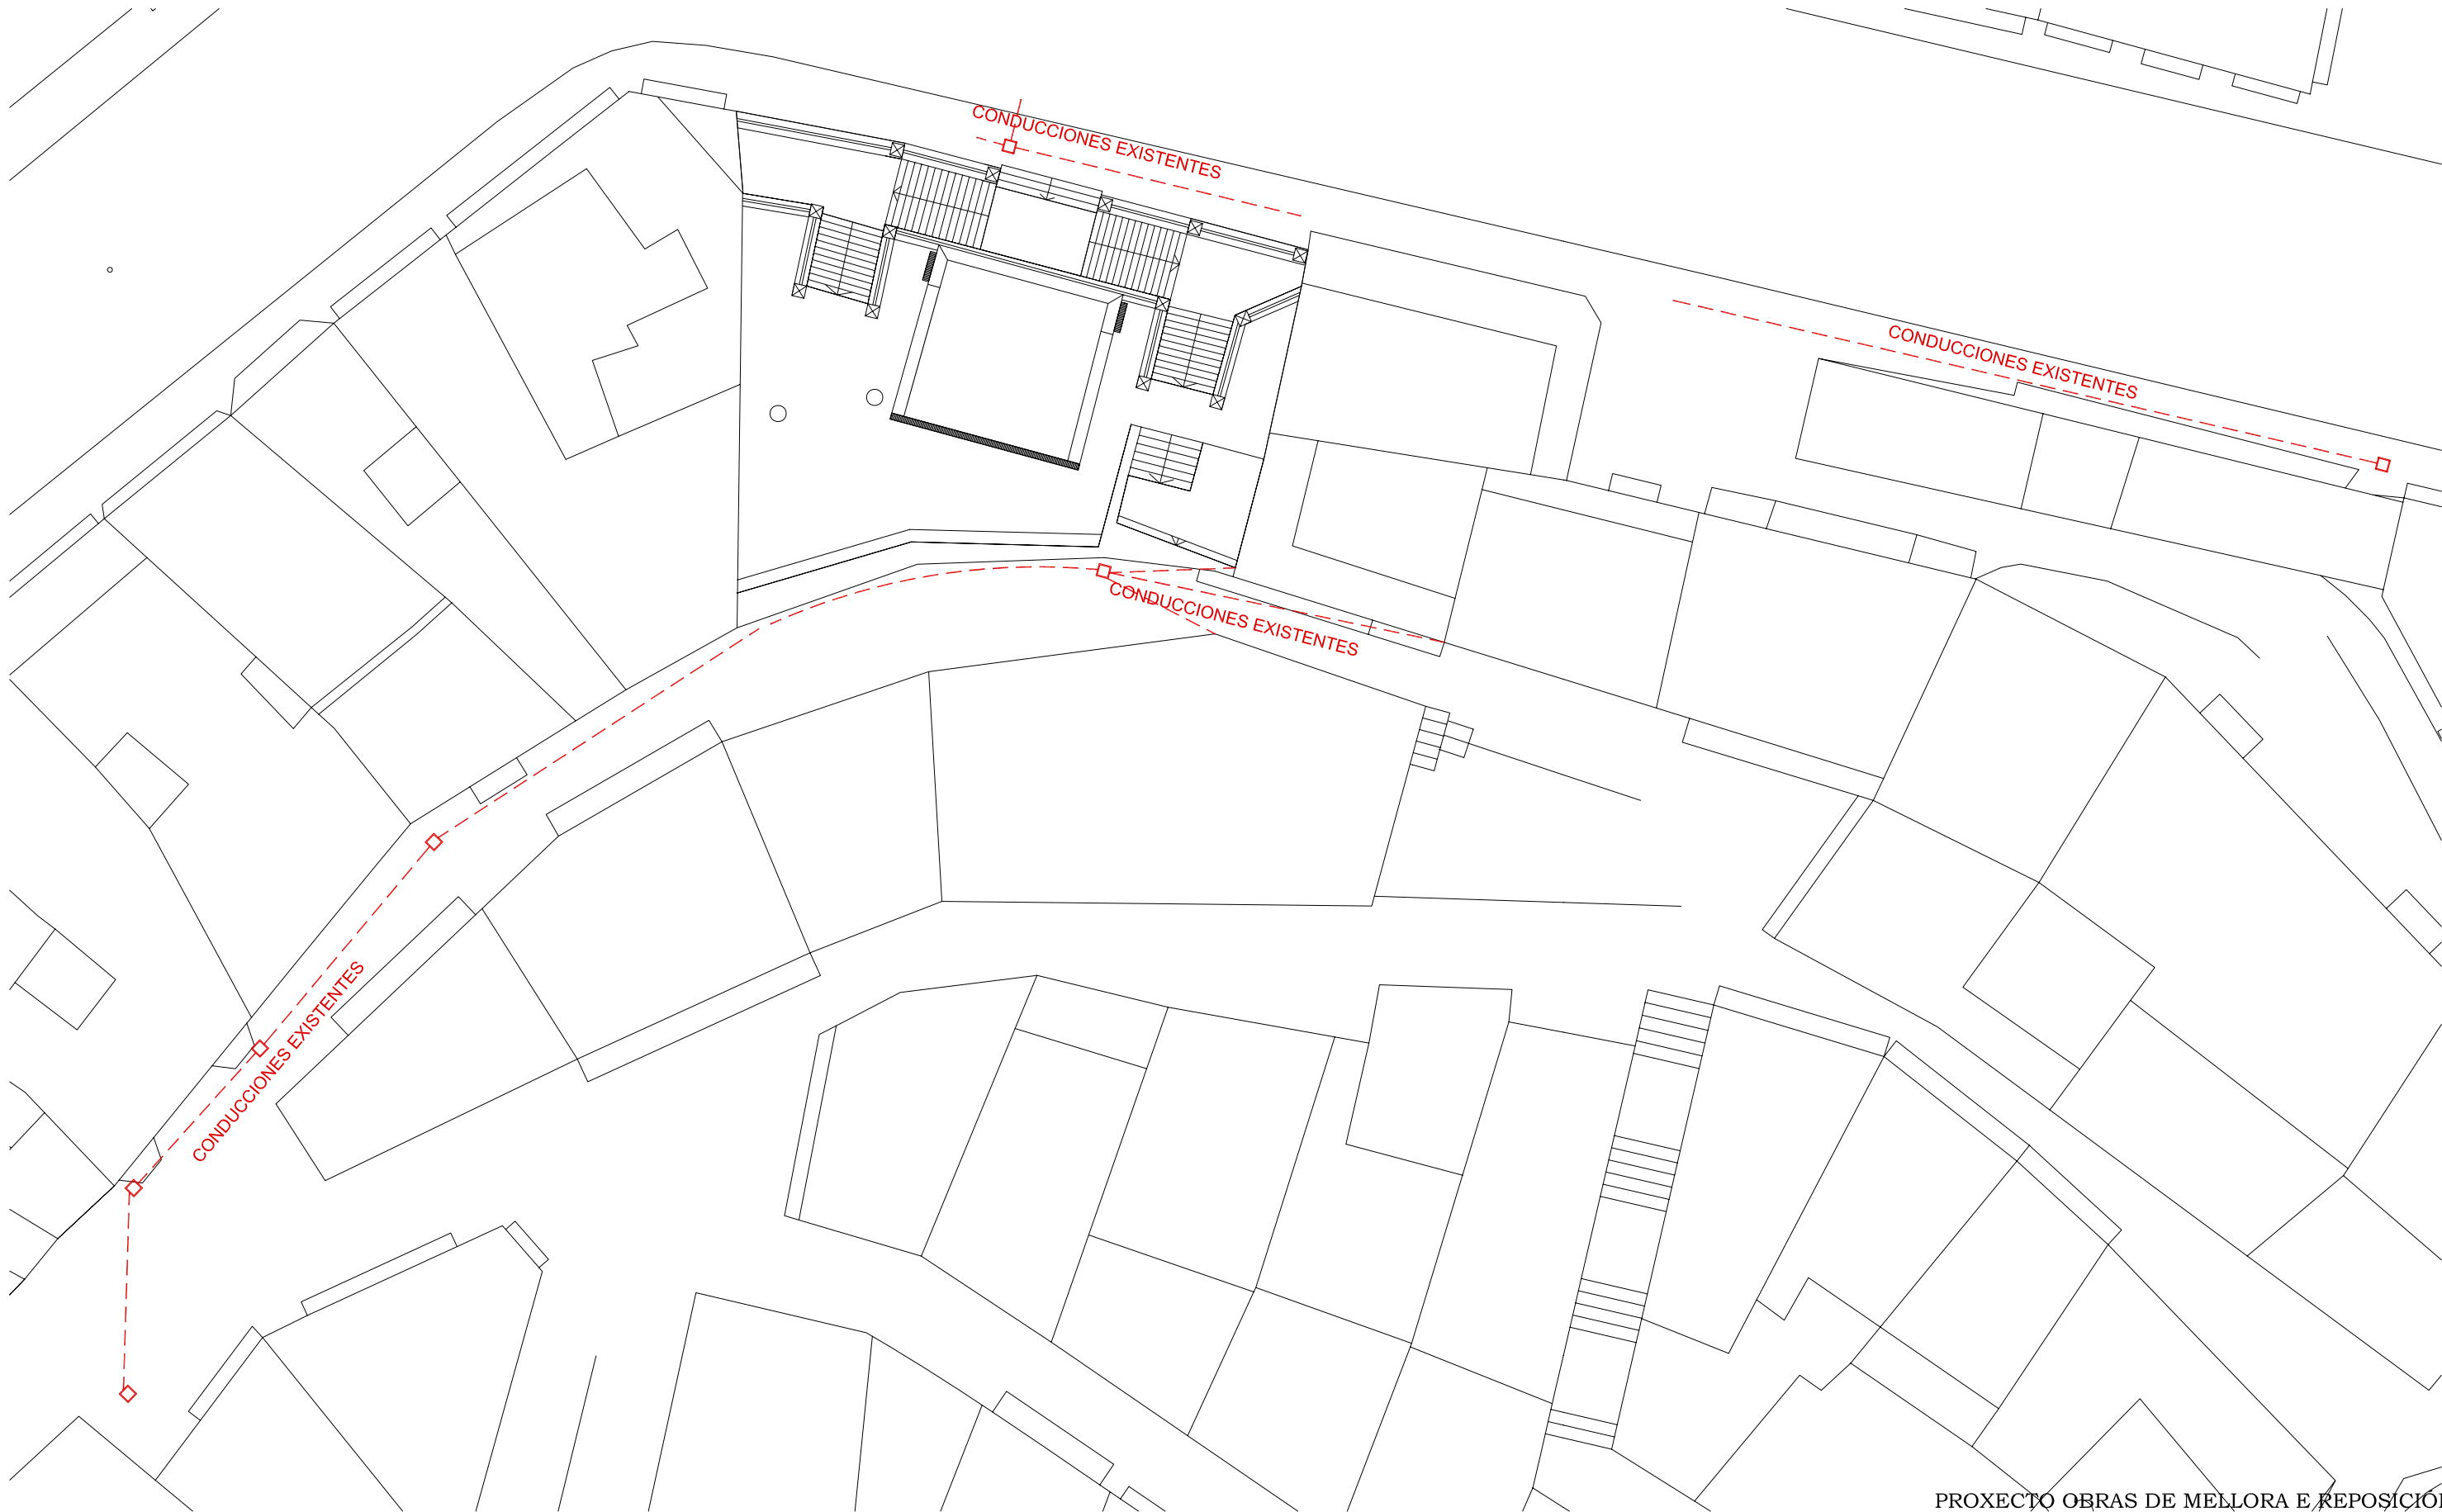

PROXECTO OBRAS DE MELLORA E REPOSICIÓN  
DE ESPAZOS PÚBLICOS NO CASCO VELLO DO CONCELLO DE VIGO



OBRAS E PROXECTOS MUNICIPAIS

2.3.1

PLANO: ELECTRICIDADE ACTUAL  
SITUACION: PRAZA ARGÜELLES


DATA: MAIO 2014  
ESCALA: 1/250

SERVIZOS TÉCNICOS X.M.U.

técnicos municipais: david carvajal rodríguez-cadarso juan luís piñeiro ferradás

juan aguirre rodríguez

juan garcía hansen

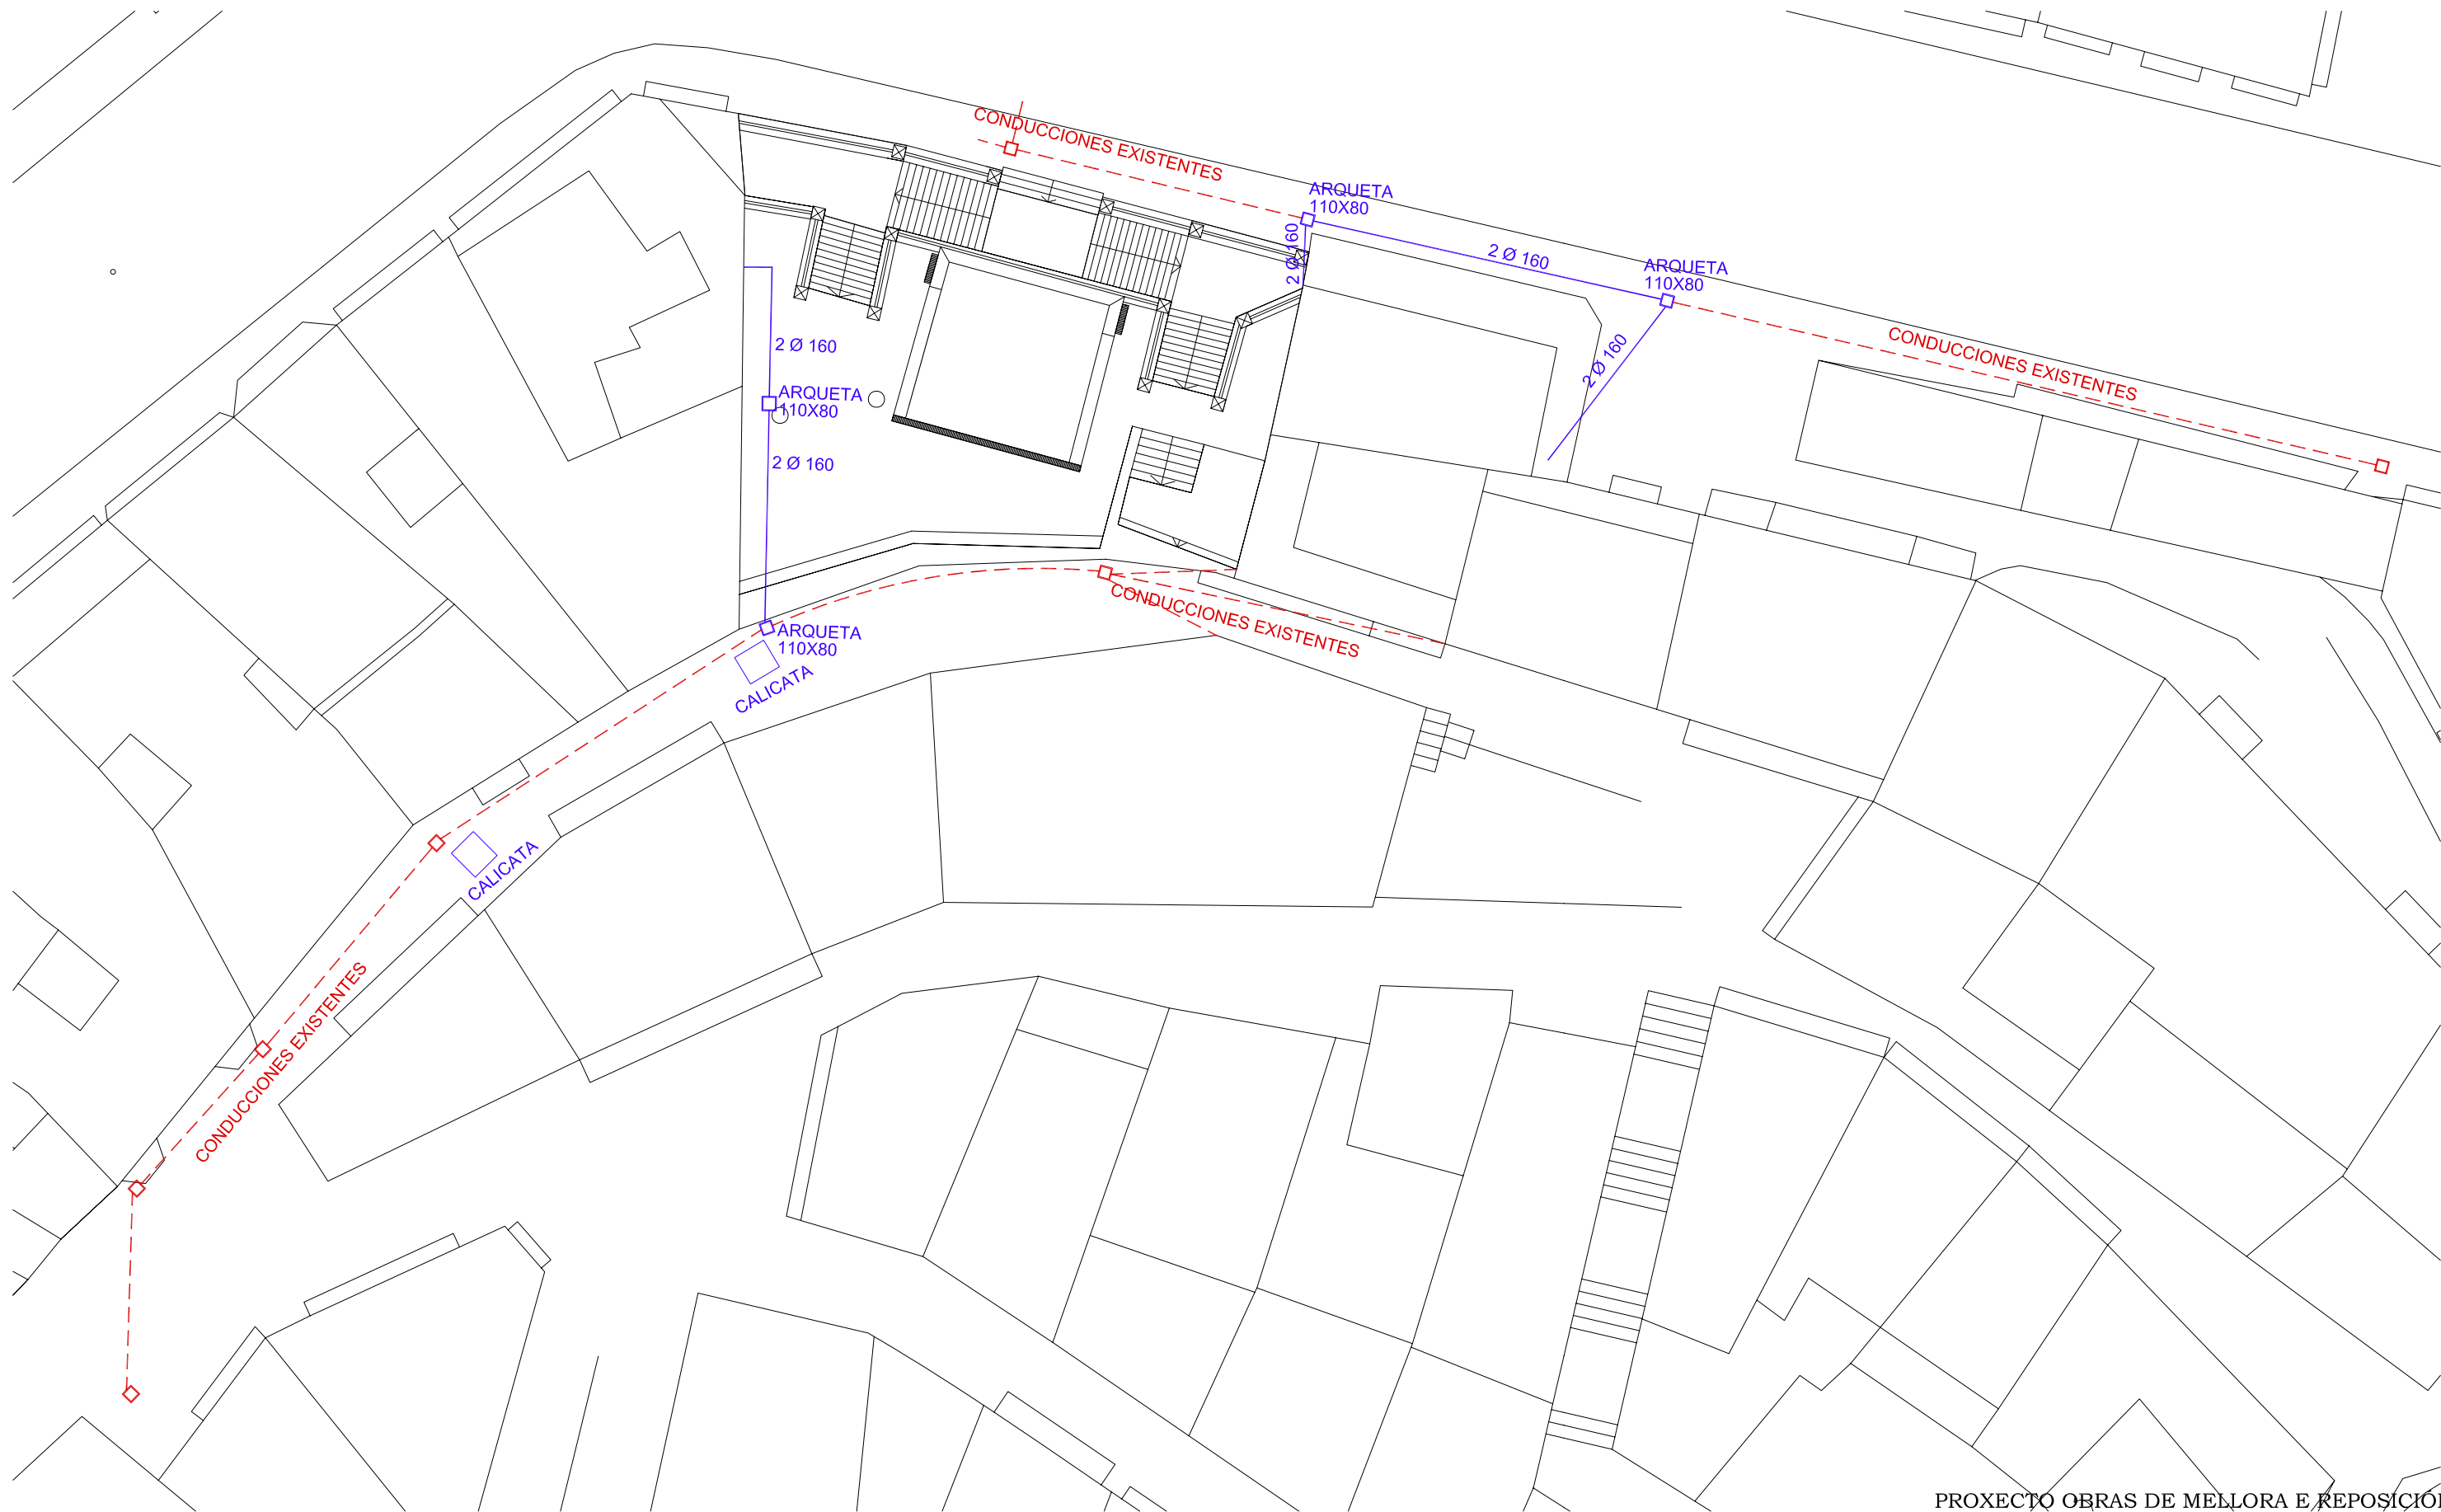

PROXECTO OBRAS DE MELLORA E REPOSICIÓN  
DE ESPAZOS PÚBLICOS NO CASCO VELLO DO CONCELLO DE VIGO



2.3.2

PLANO: ELECTRICIDADE PROXECTADA DATA: MAIO 2014  
SITUACION: PRAZA ARGÜELLES ESCALA: 1/200


OBRAS E PROXECTOS MUNICIPAIS

SERVIZOS TÉCNICOS X.M.U.

técnicos municipais: david carvajal rodríguez-cadarso juan luis piñeiro ferradás

juan aguirre rodríguez

juan garcía hansen

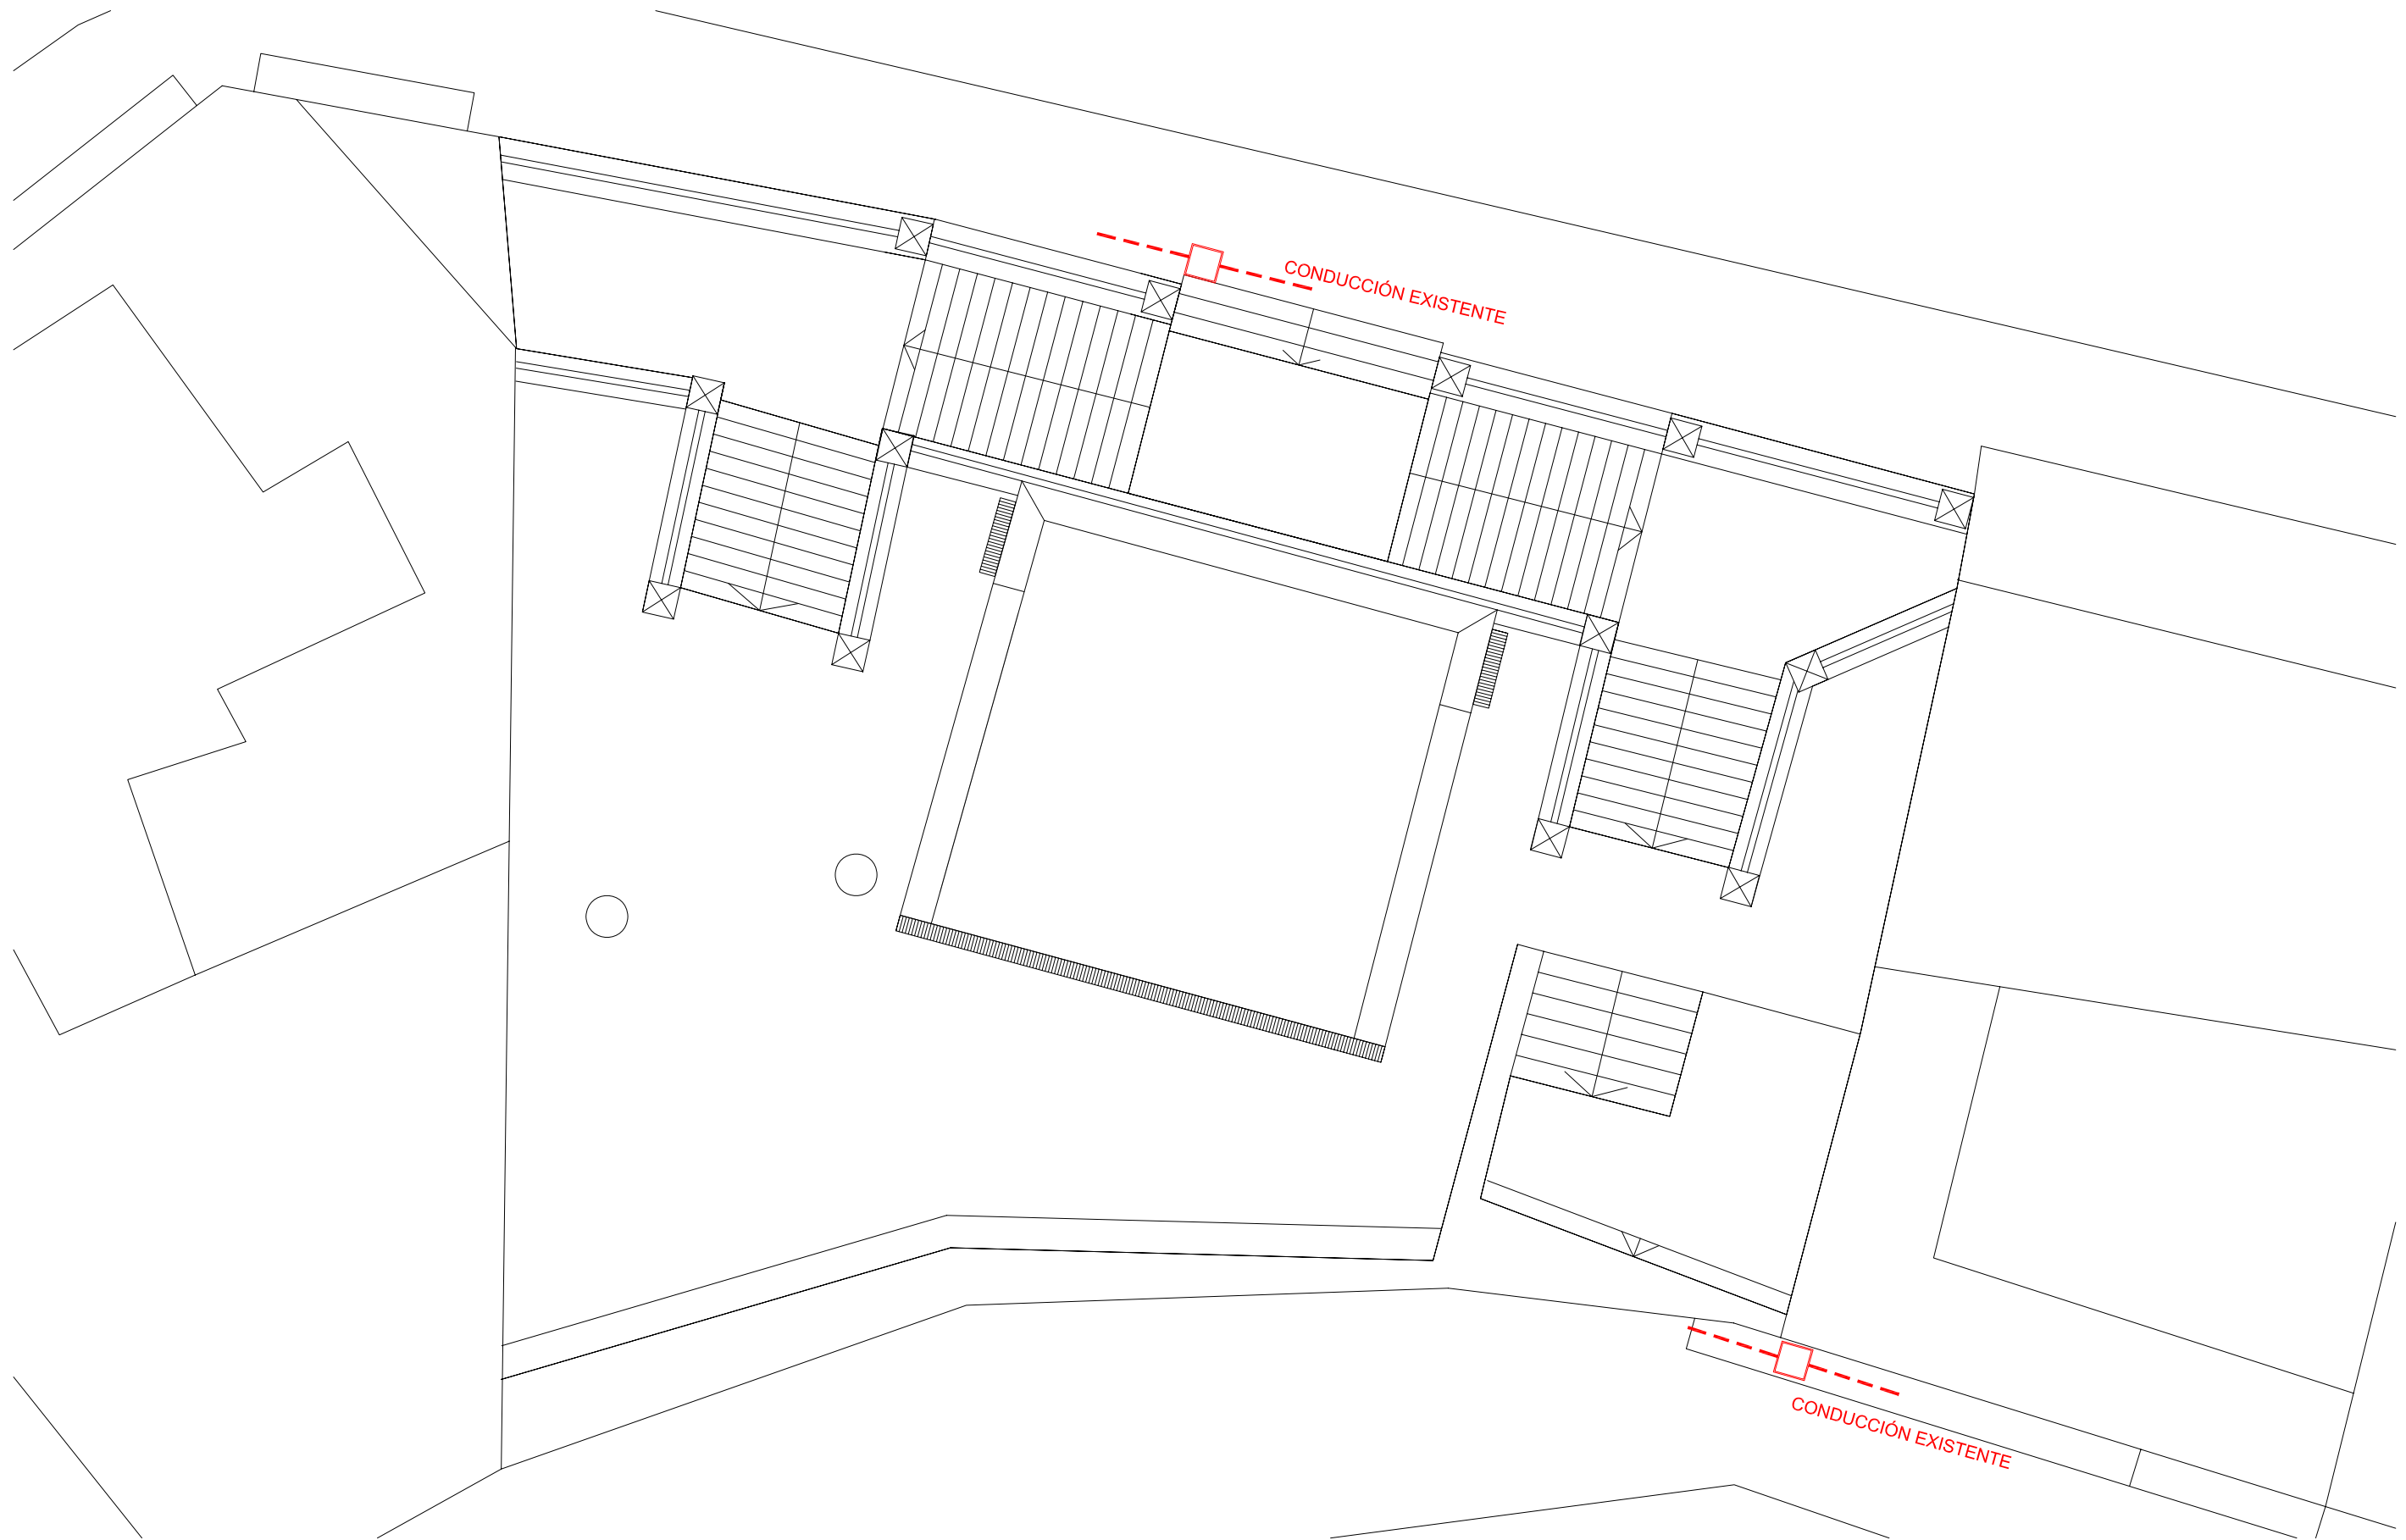

PROXECTO OBRAS DE MELLORA E REPOSICIÓN  
DE ESPAZOS PÚBLICOS NO CASCO VELLO DO CONCELLO DE VIGO



2.4.1

PLANO: ALUMEADO ACTUAL  
SITUACION: PRAZA ARGÜELLES

DATA: MAIO 2014  
ESCALA: 1/100


OBRAS E PROXECTOS MUNICIPAIS

SERVIZOS TÉCNICOS X.M.U.

técnicos municipais: david carvajal rodríguez-cadarso juan luís piñeiro ferradás

juan aguirre rodríguez

juan garcía hansen

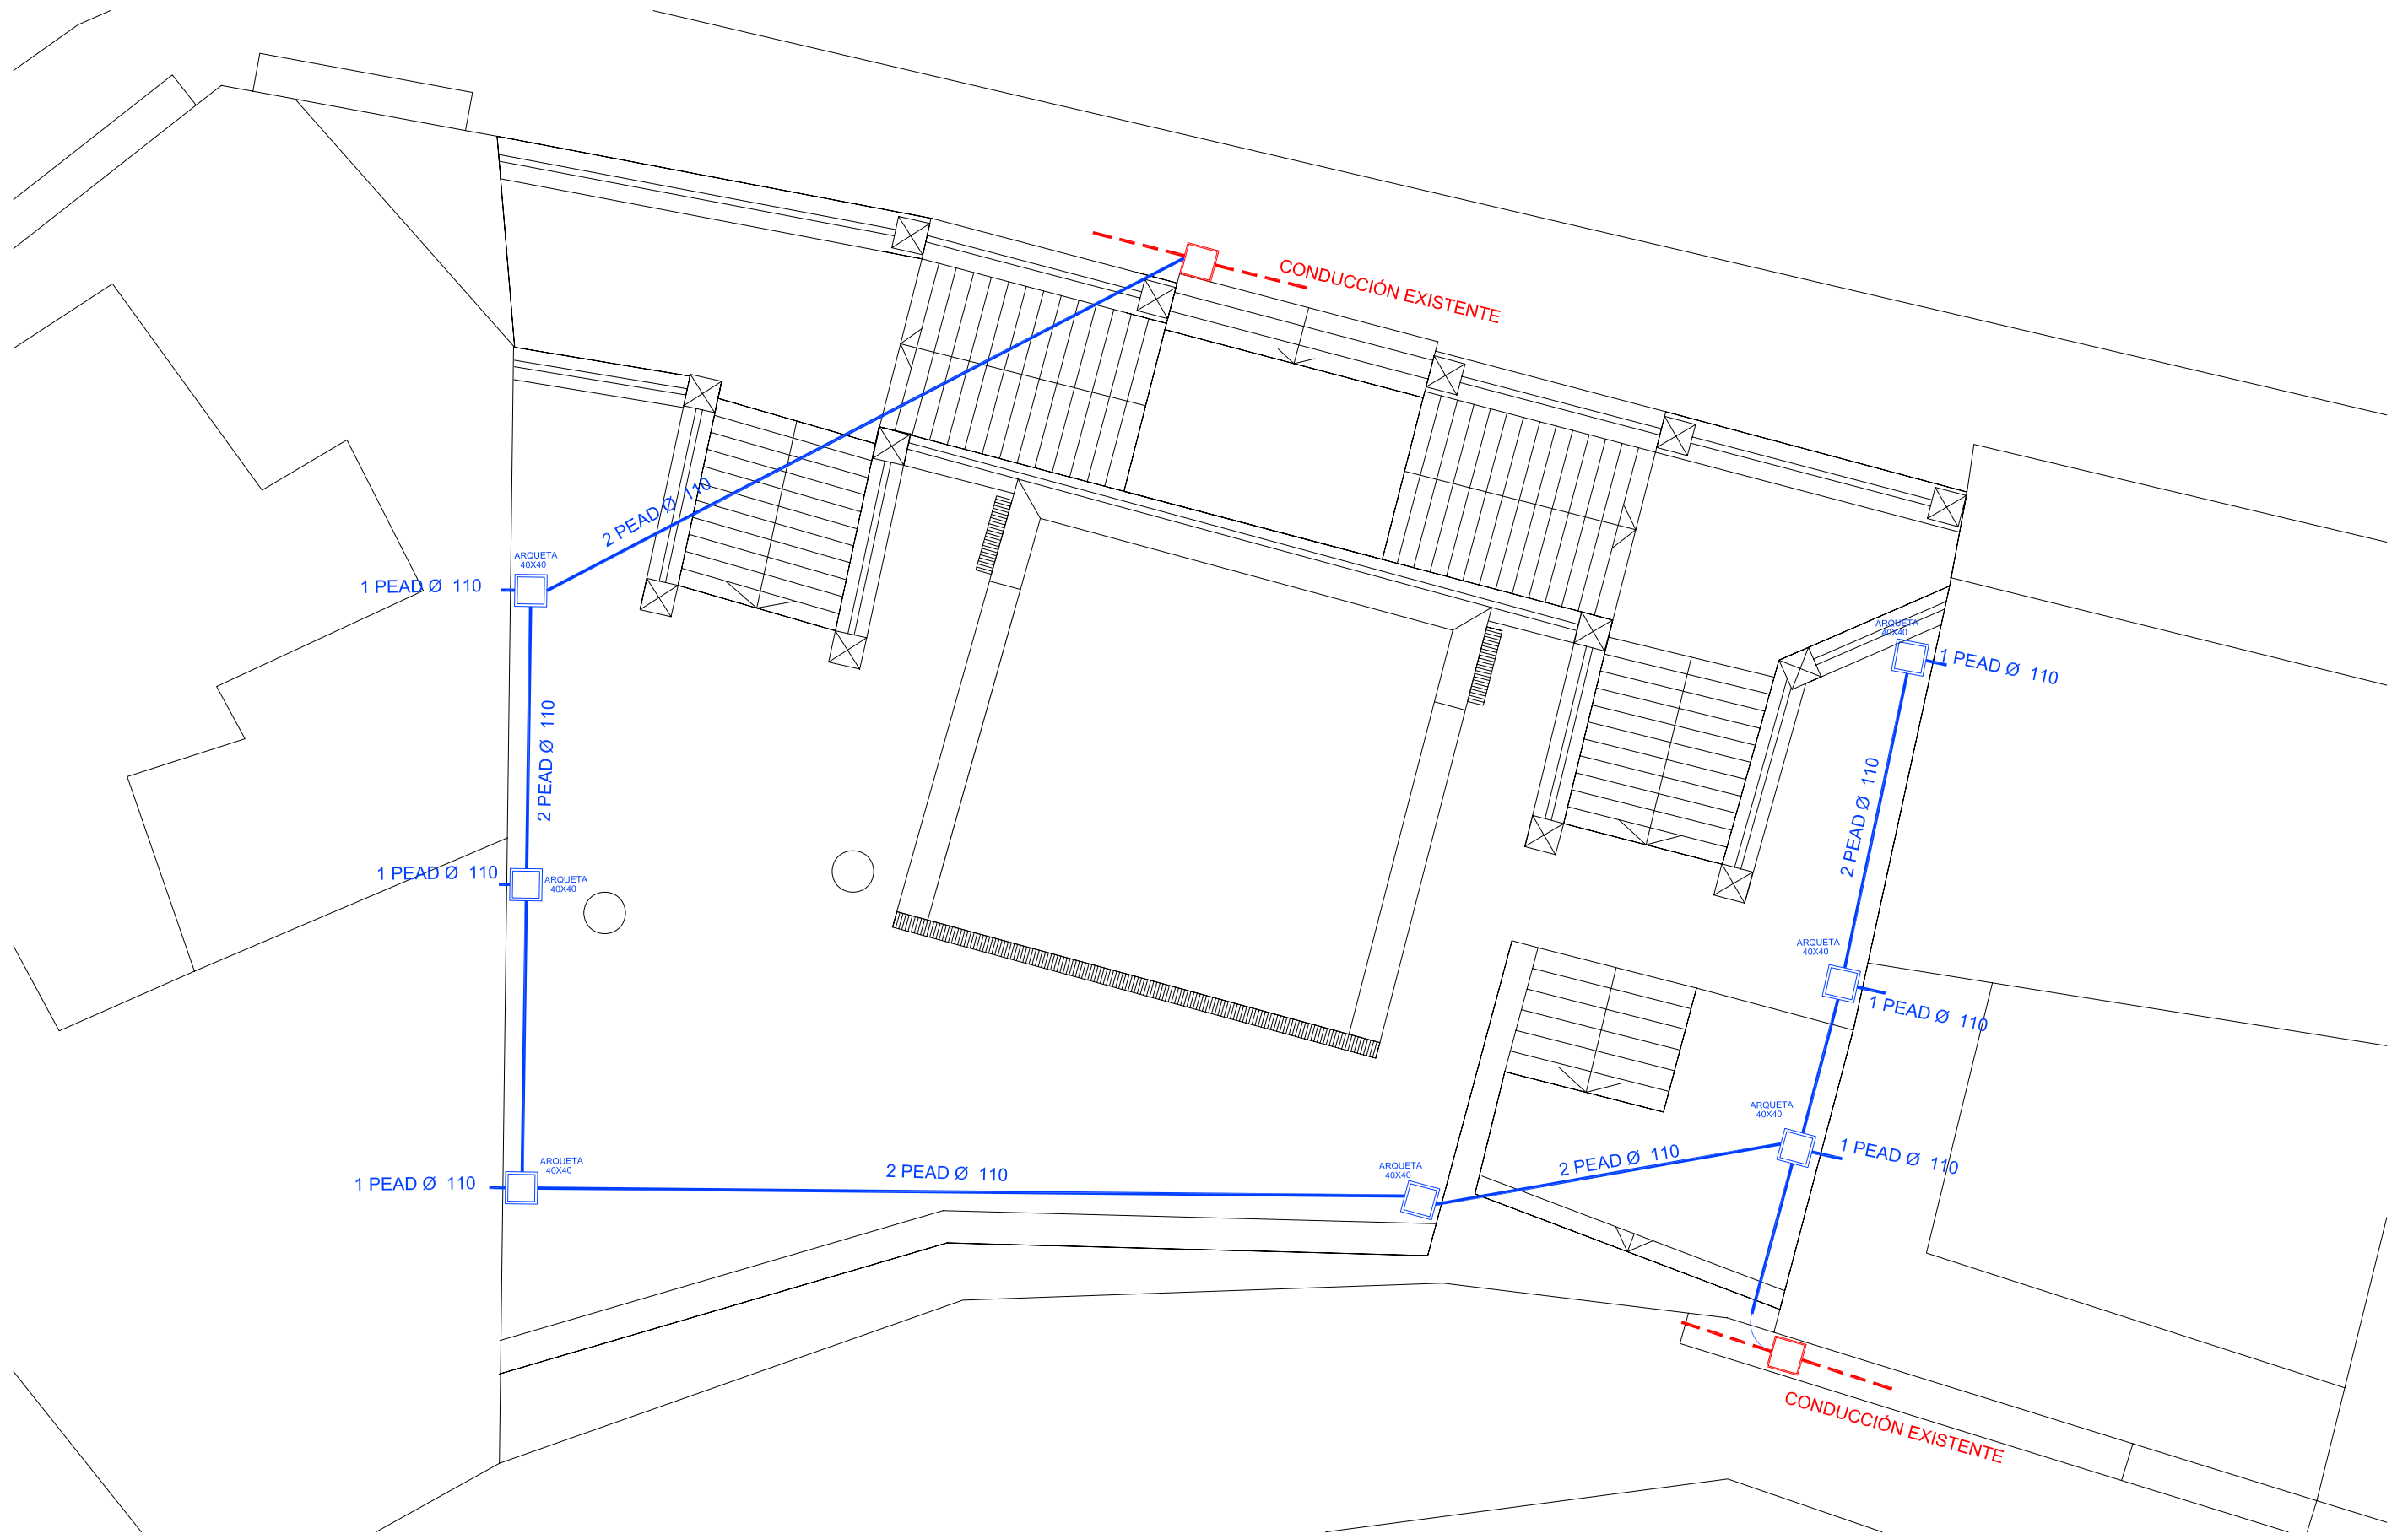

PROXECTO OBRAS DE MELLORA E REPOSICIÓN  
DE ESPAZOS PÚBLICOS NO CASCO VELLO DO CONCELLO DE VIGO



OBRAS E PROXECTOS MUNICIPAIS

2.4.2

PLANO: ALUMEADO PROXECTADO  
SITUACION: PRAZA ARGÜELLES


DATA: MAIO 2014  
ESCALA: 1/100

SERVIZOS TÉCNICOS X.M.U.  
técnicos municipais: david carvajal rodríguez-cadarso juan luís piñeiro ferradás



juan aguirre rodríguez

juan garcía hansen



SECCIONES TIPO PAVIMENTO

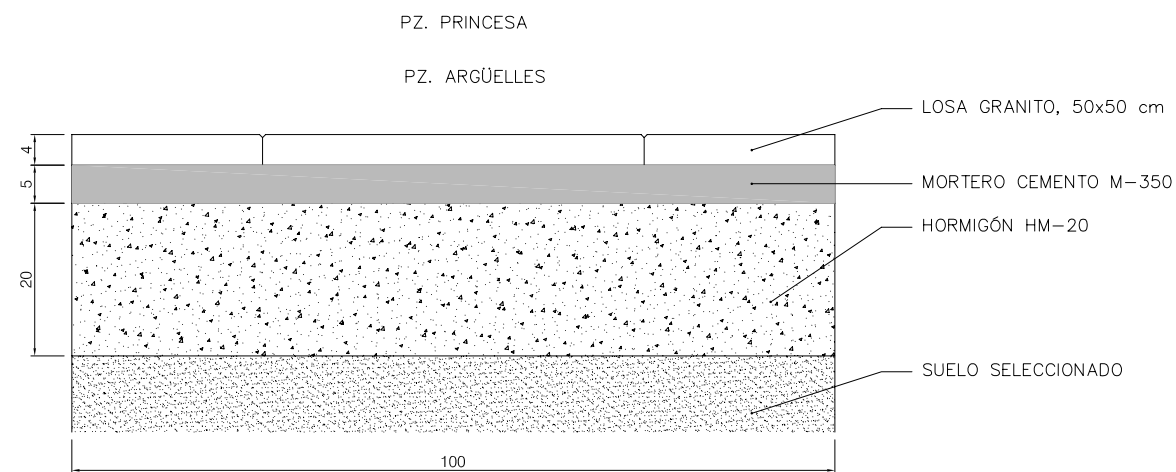


ZANJAS TIPO R

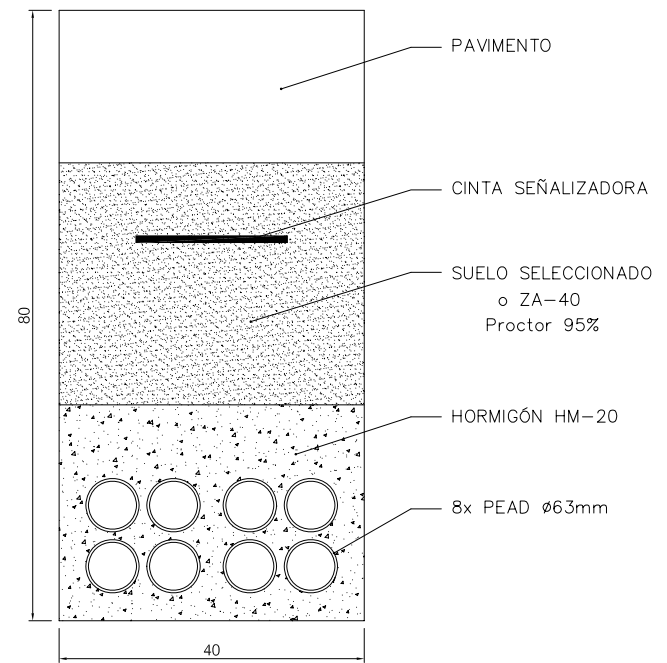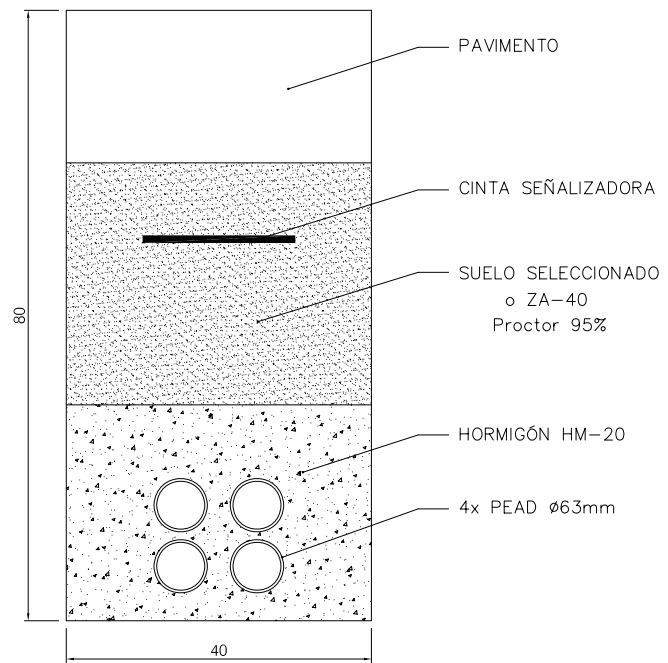


ZANJAS TIPO ELECTRICIDAD

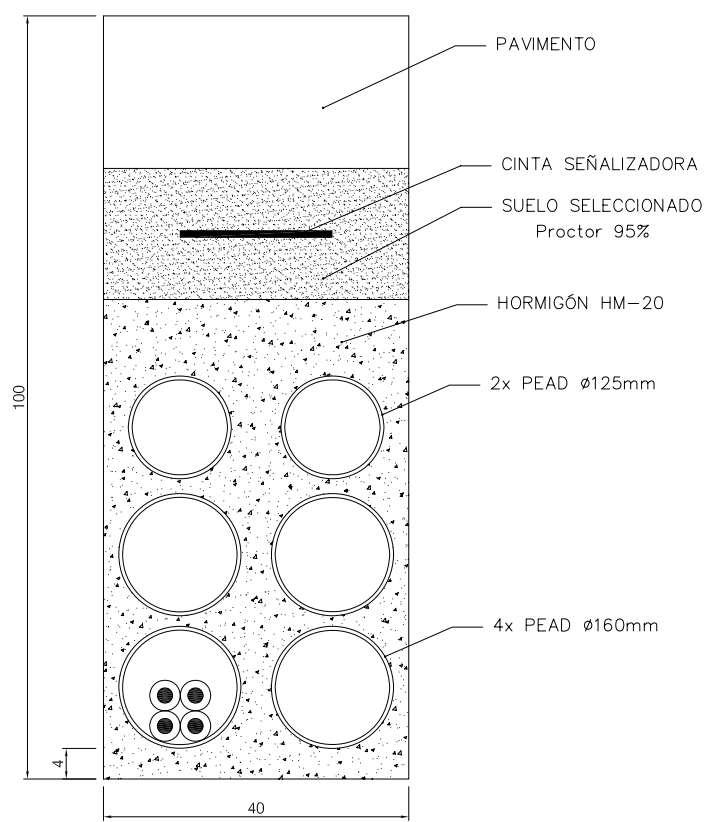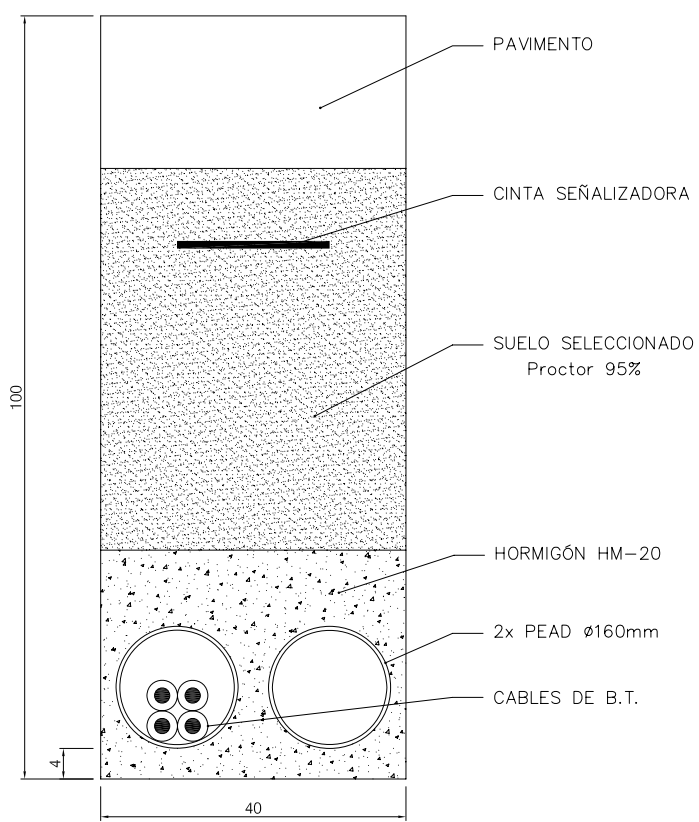


ZANJA TIPO ALUMBRADO

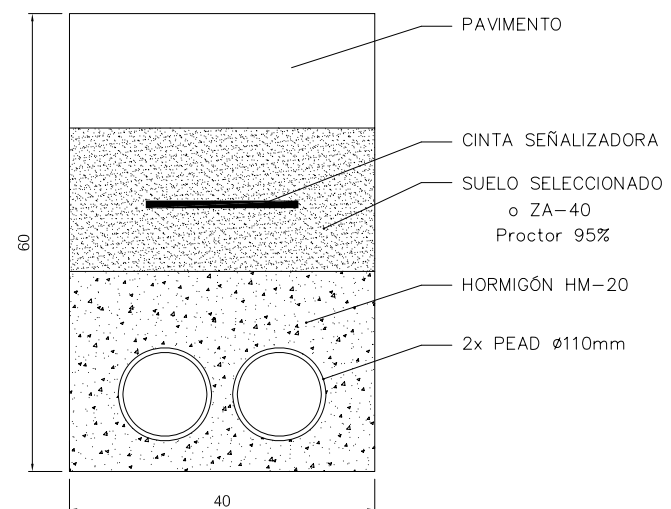

ZANJA TIPO TELEFONIA

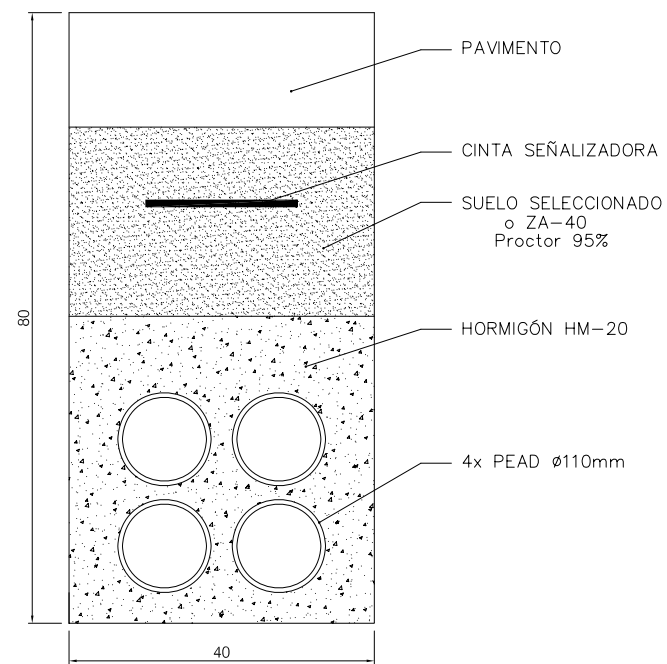

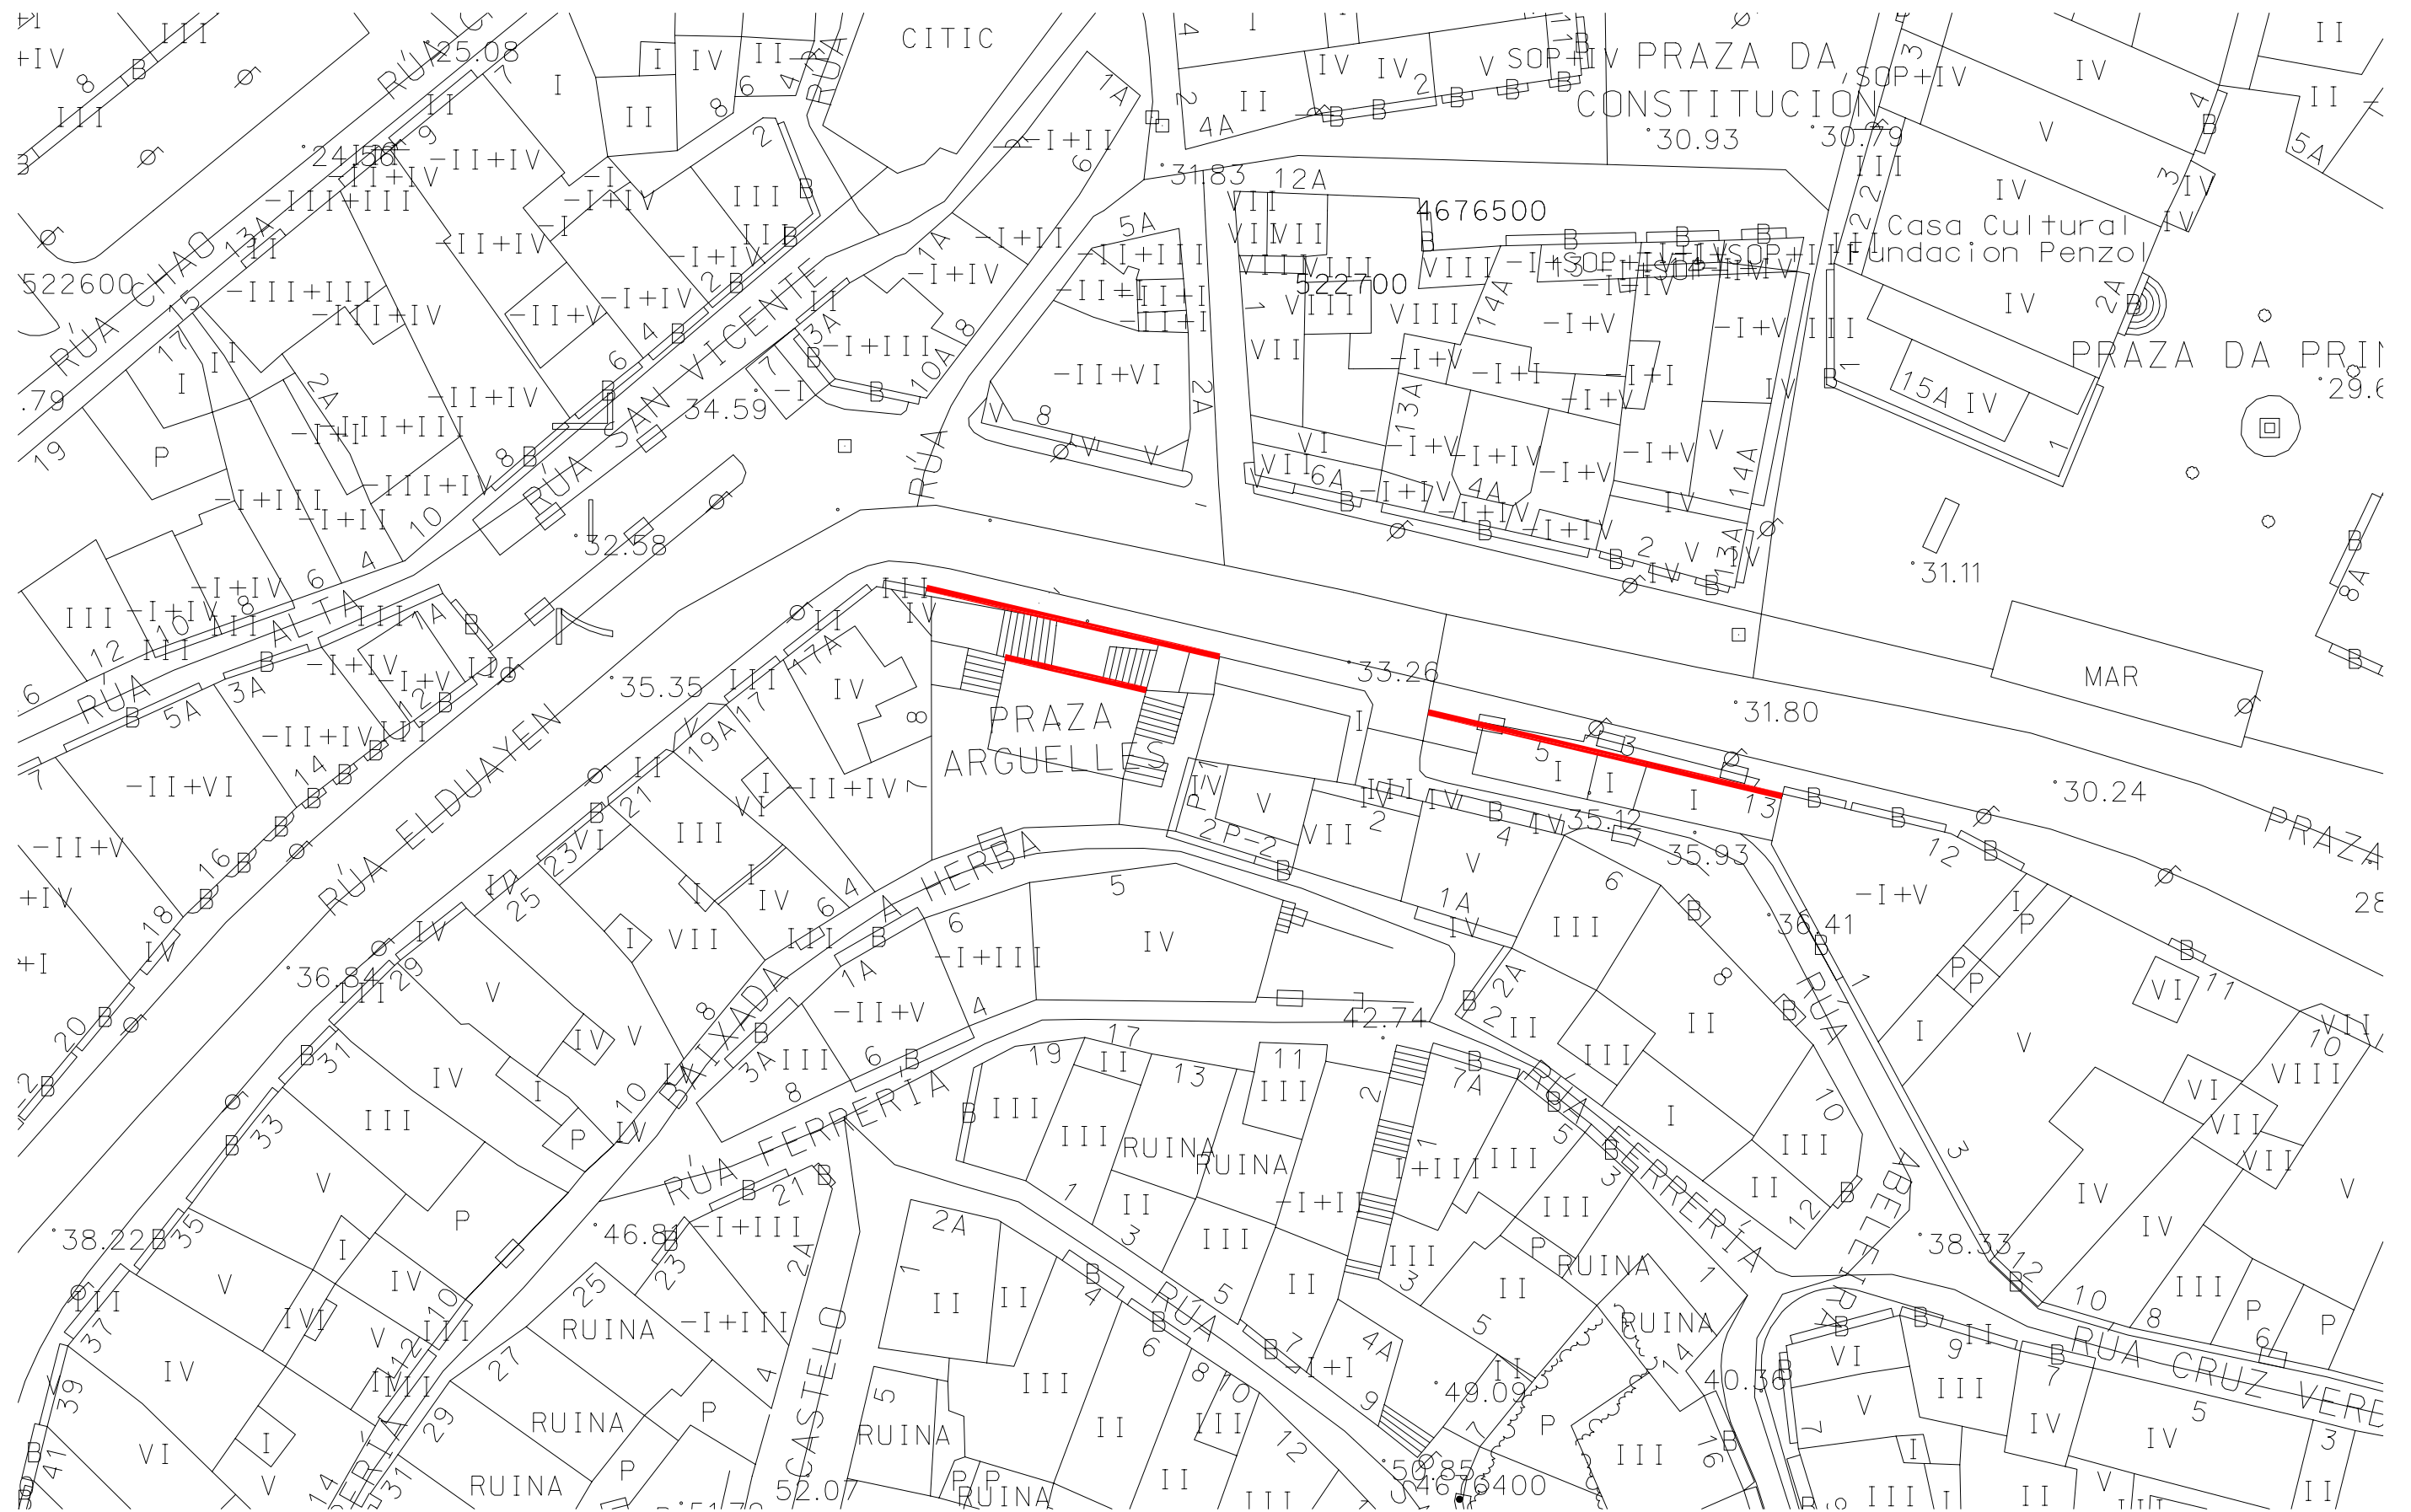

PROXECTO OBRAS DE MELLORA E REPOSICIÓN  
DE ESPAZOS PÚBLICOS NO CASCO VELLO DO CONCELLO DE VIGO



OBRAS E PROXECTOS MUNICIPAIS



3



PLANO: AMBITO ESPAZOS SOTERRADOS DATA: MAIO 2014  
SITUACION: RUA ELDUAYEN PORTA DO SOL ESCALA: 1/500


SERVIZOS TÉCNICOS X.M.U.  
técnicos municipais: david carvajal rodríguez-cadarso juan luis piñeiro ferradás

juan aguirre rodríguez


juan garcía hansen

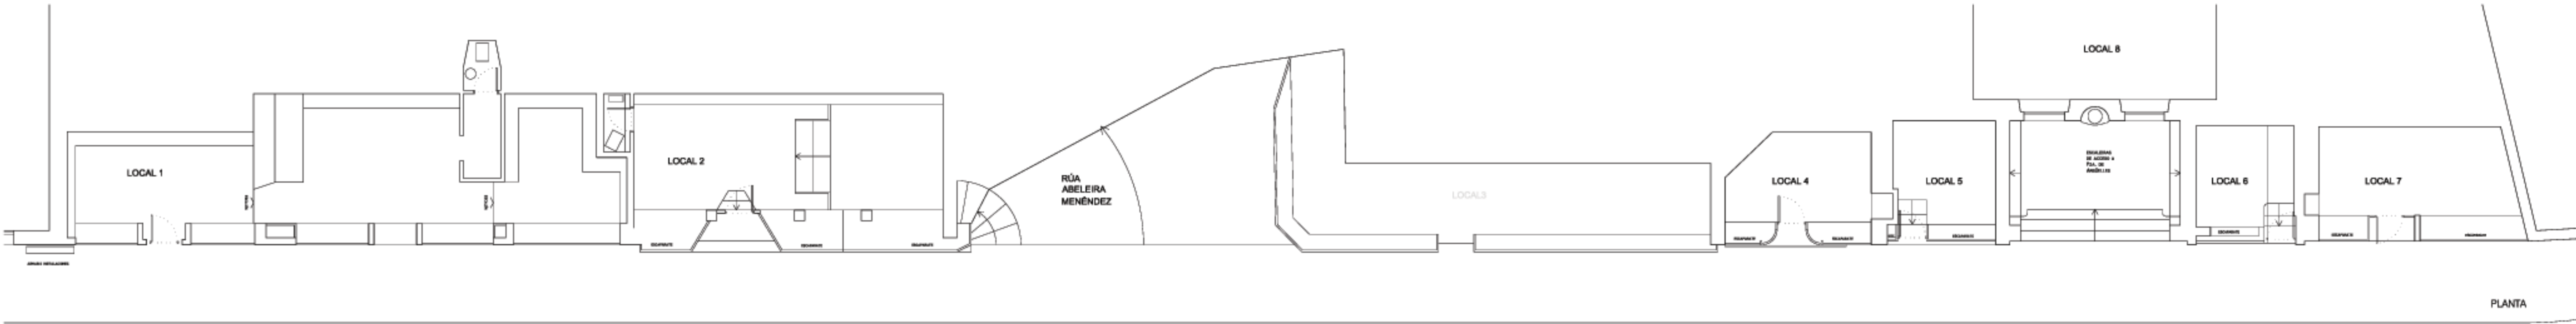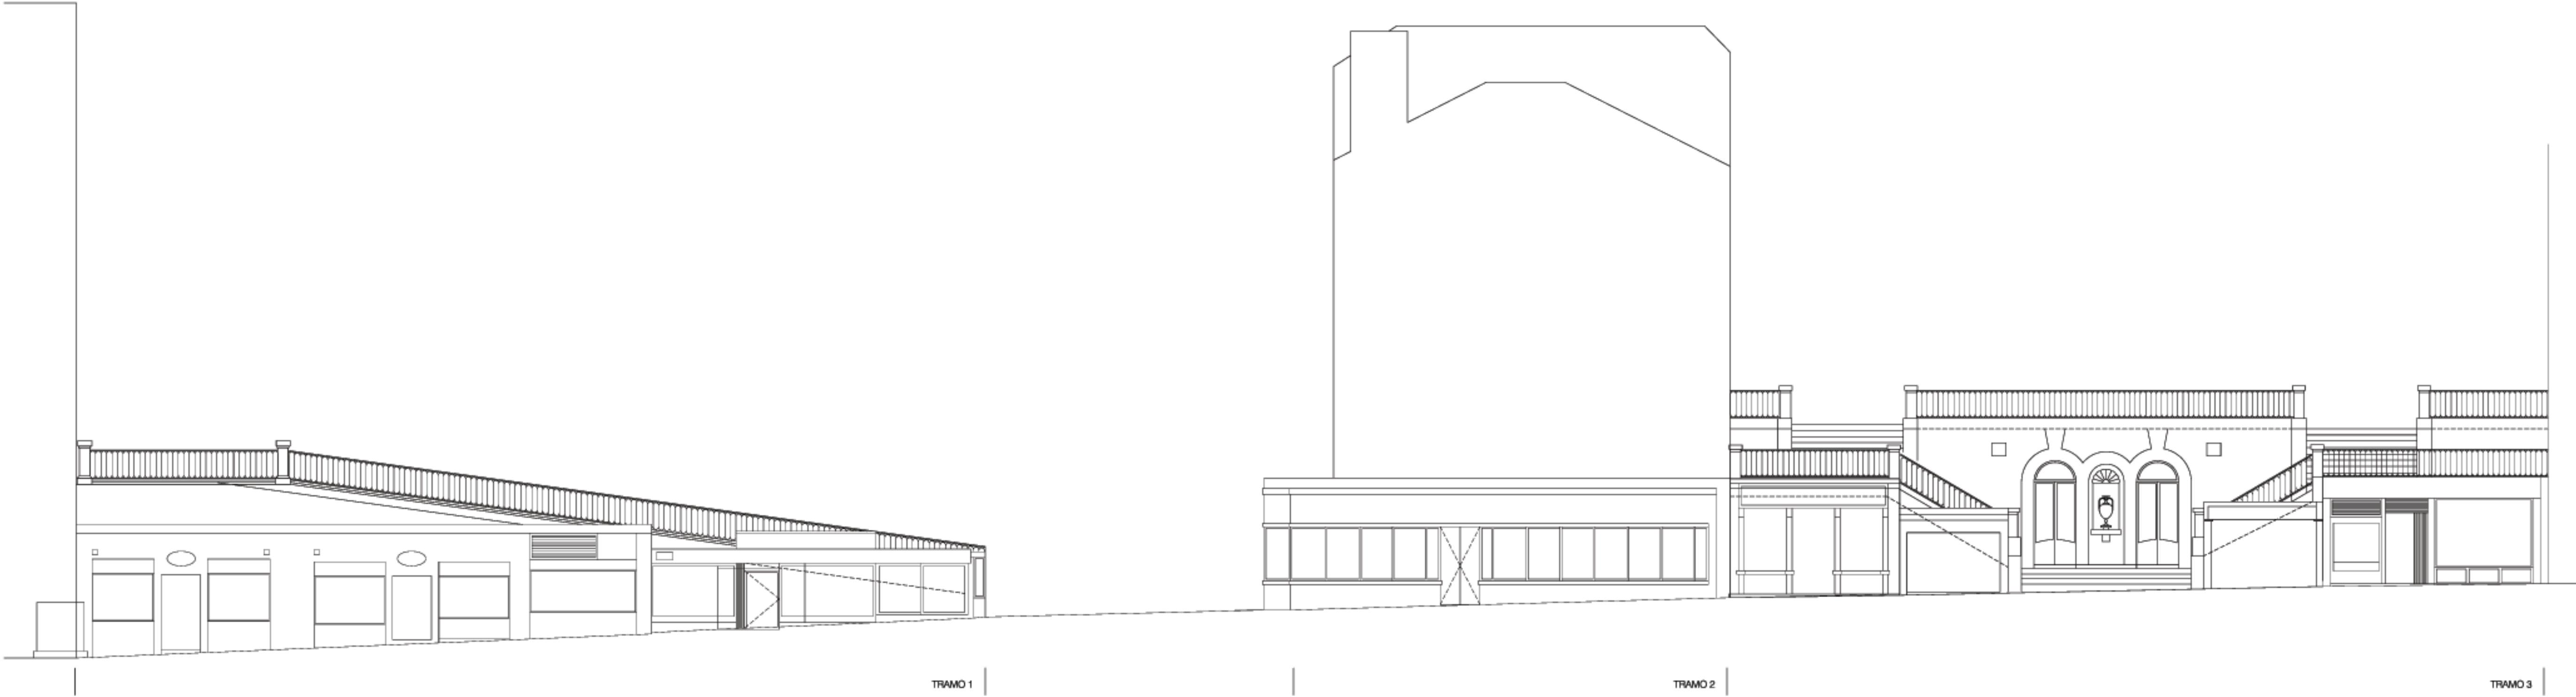

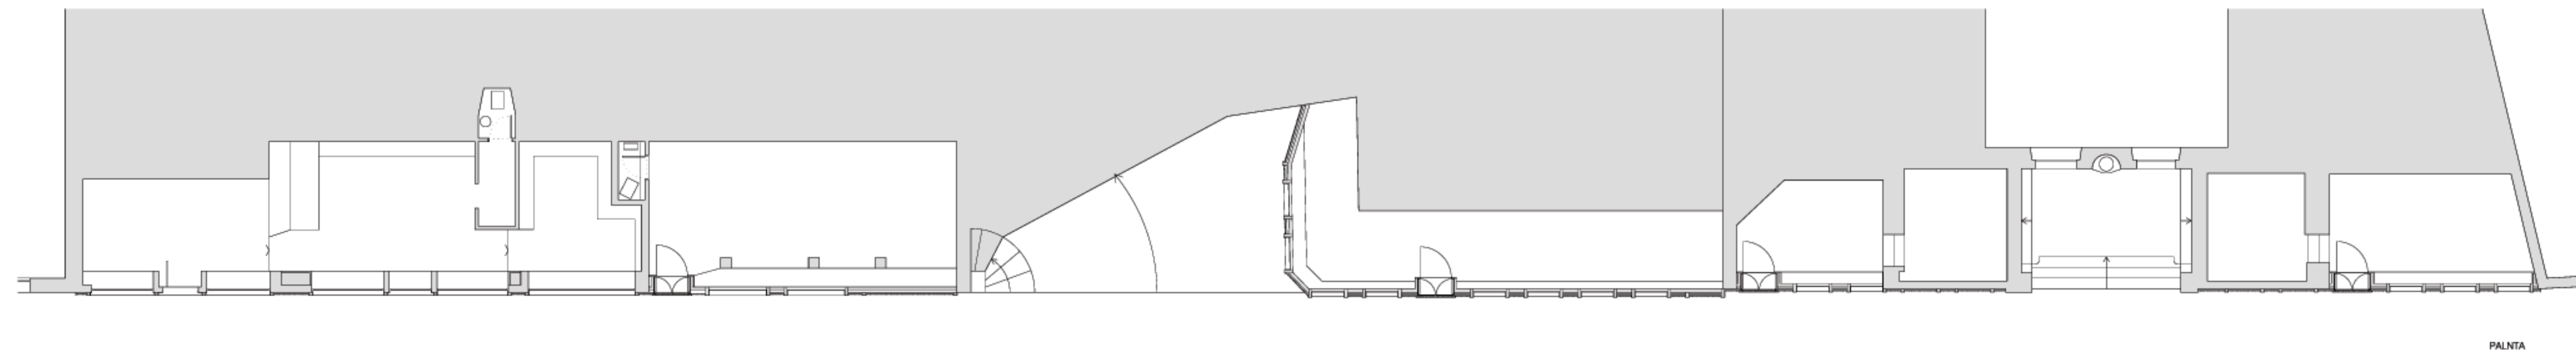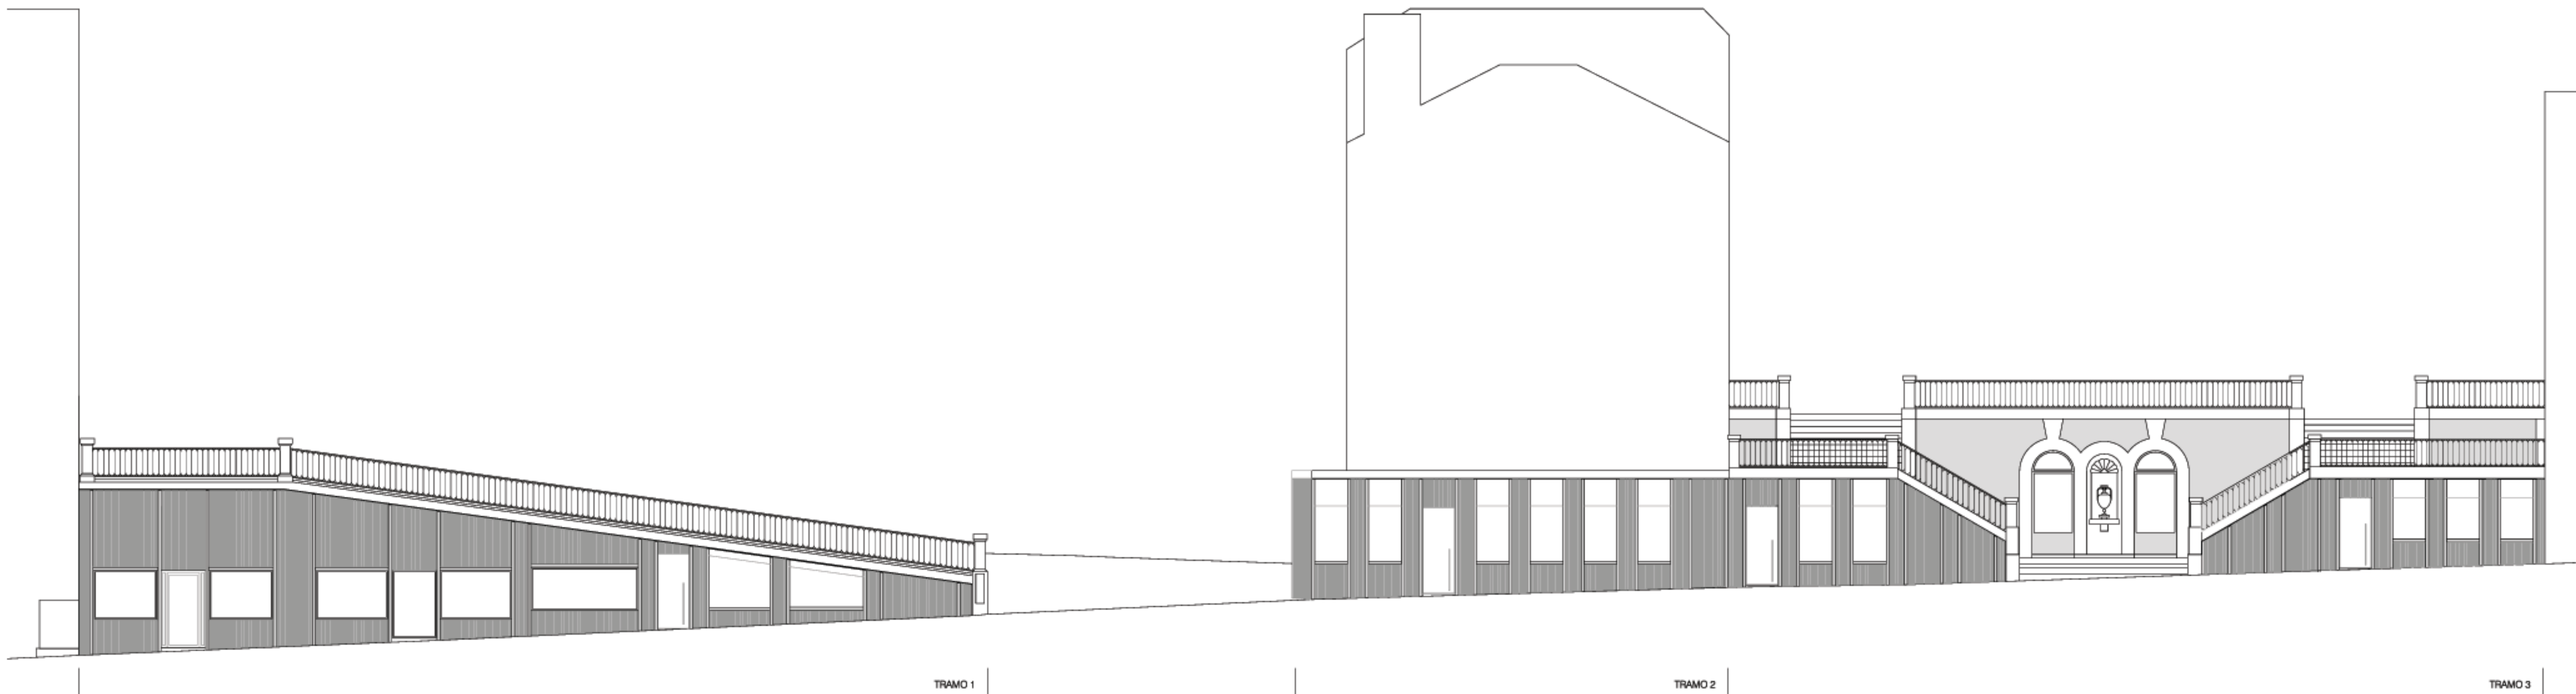


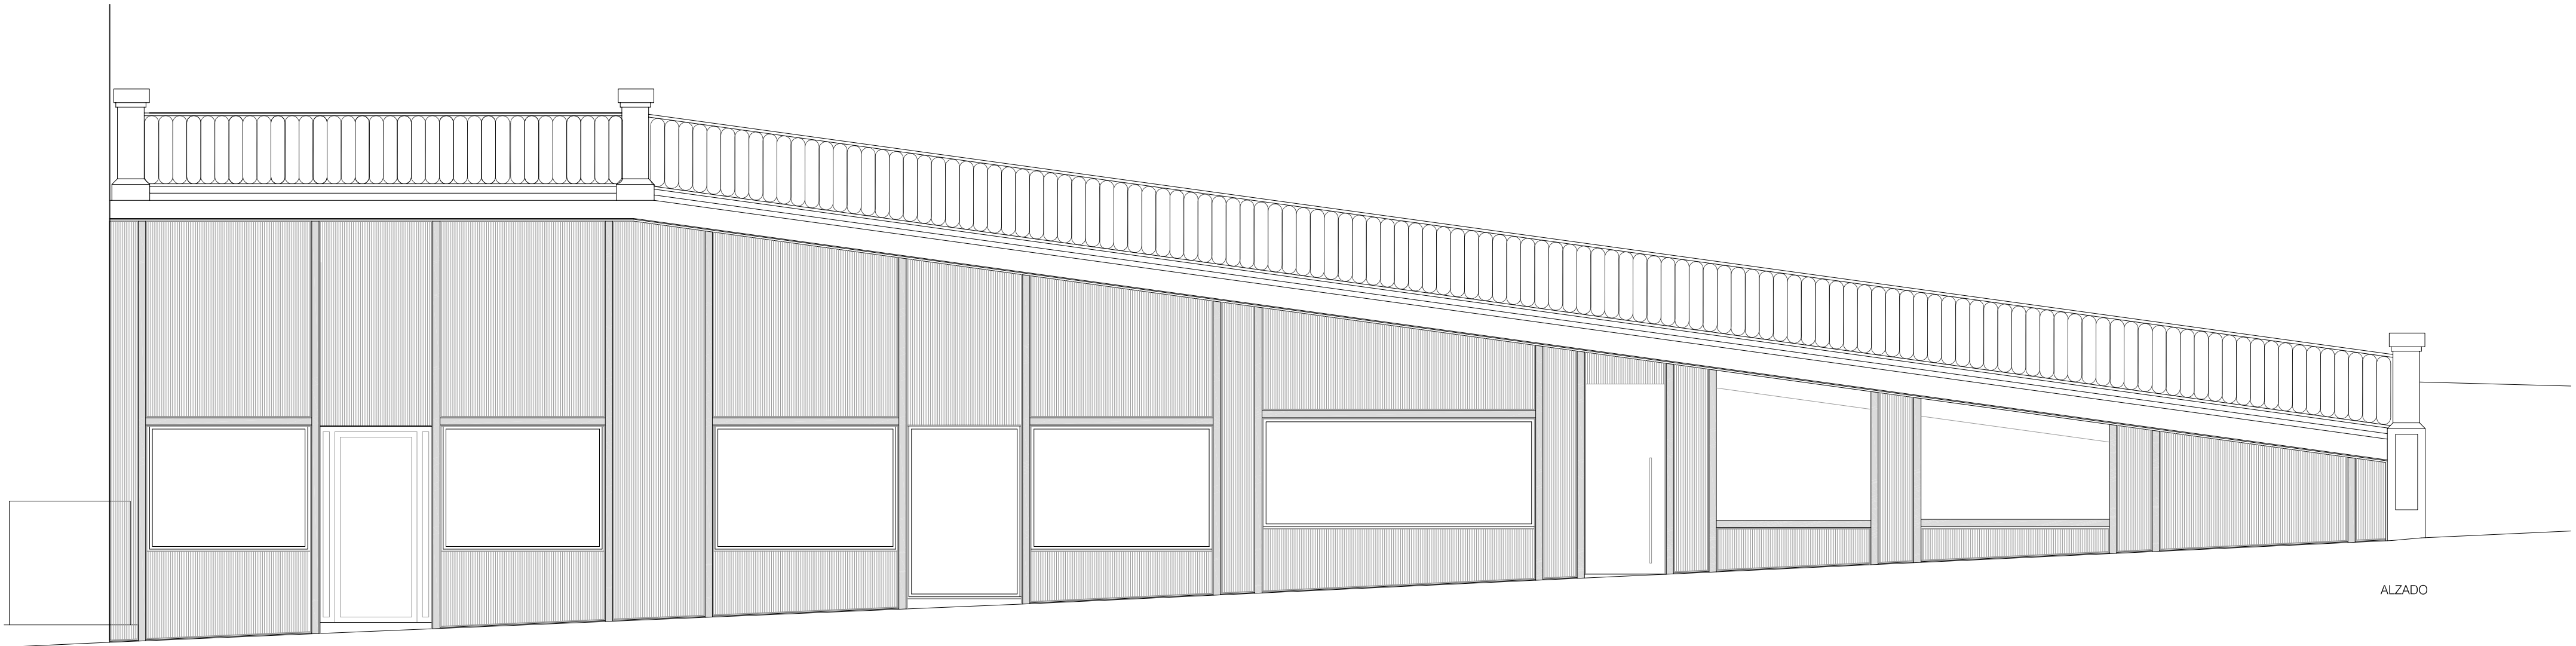


ALZADO

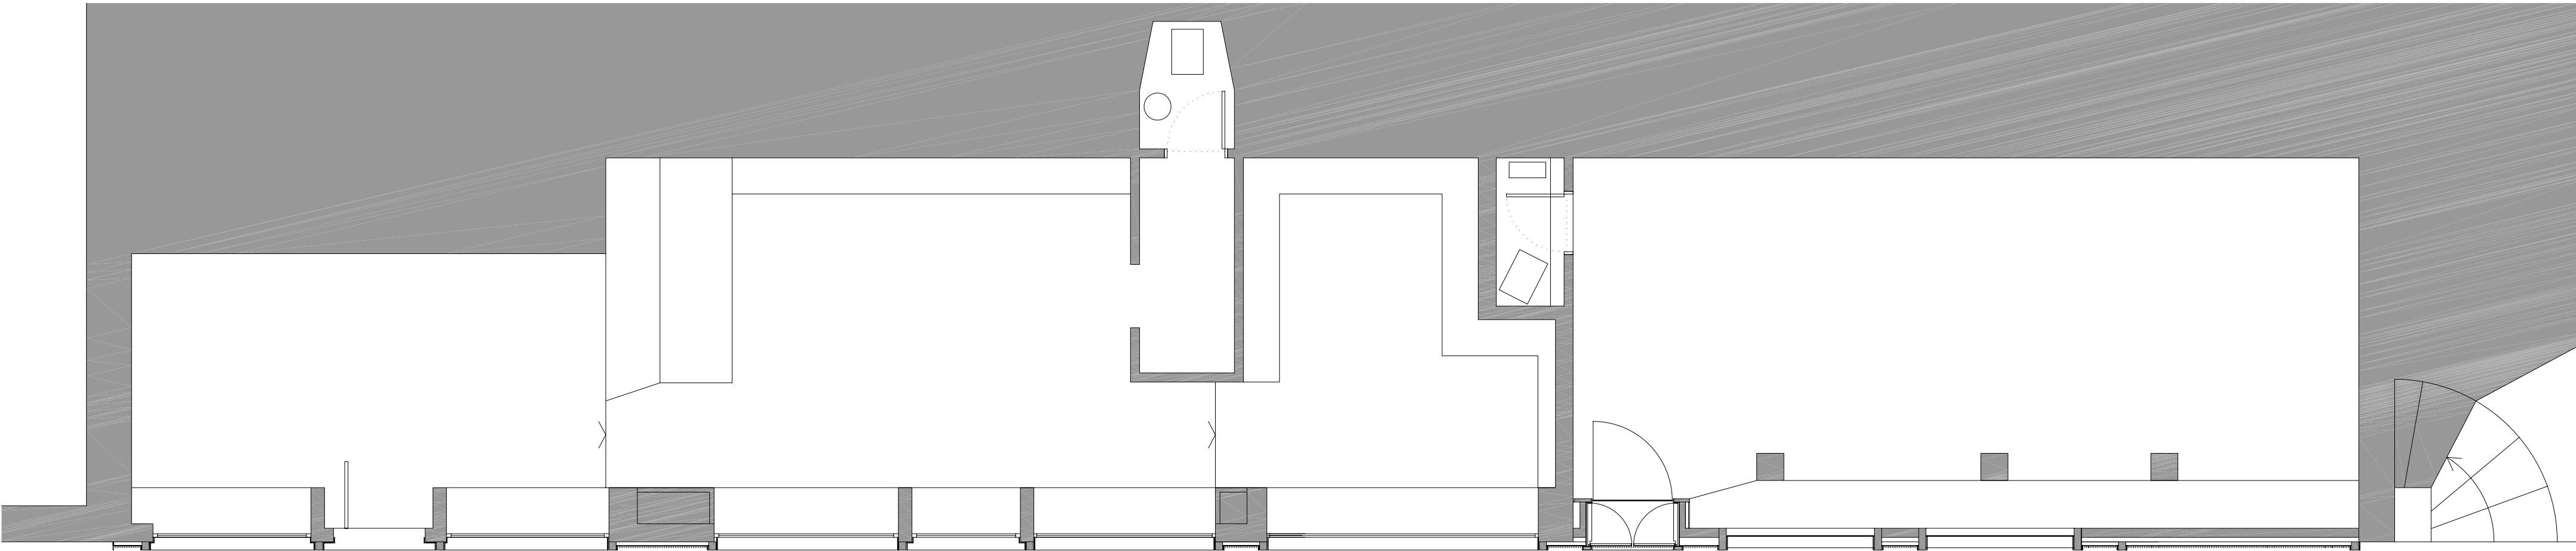


PLANTA

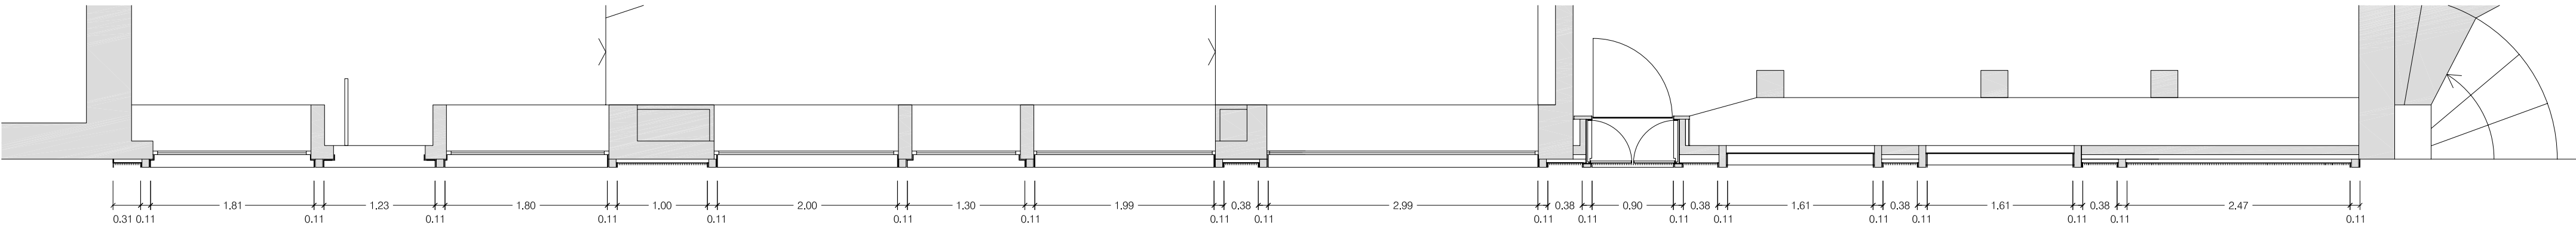


ACOTACIÓN

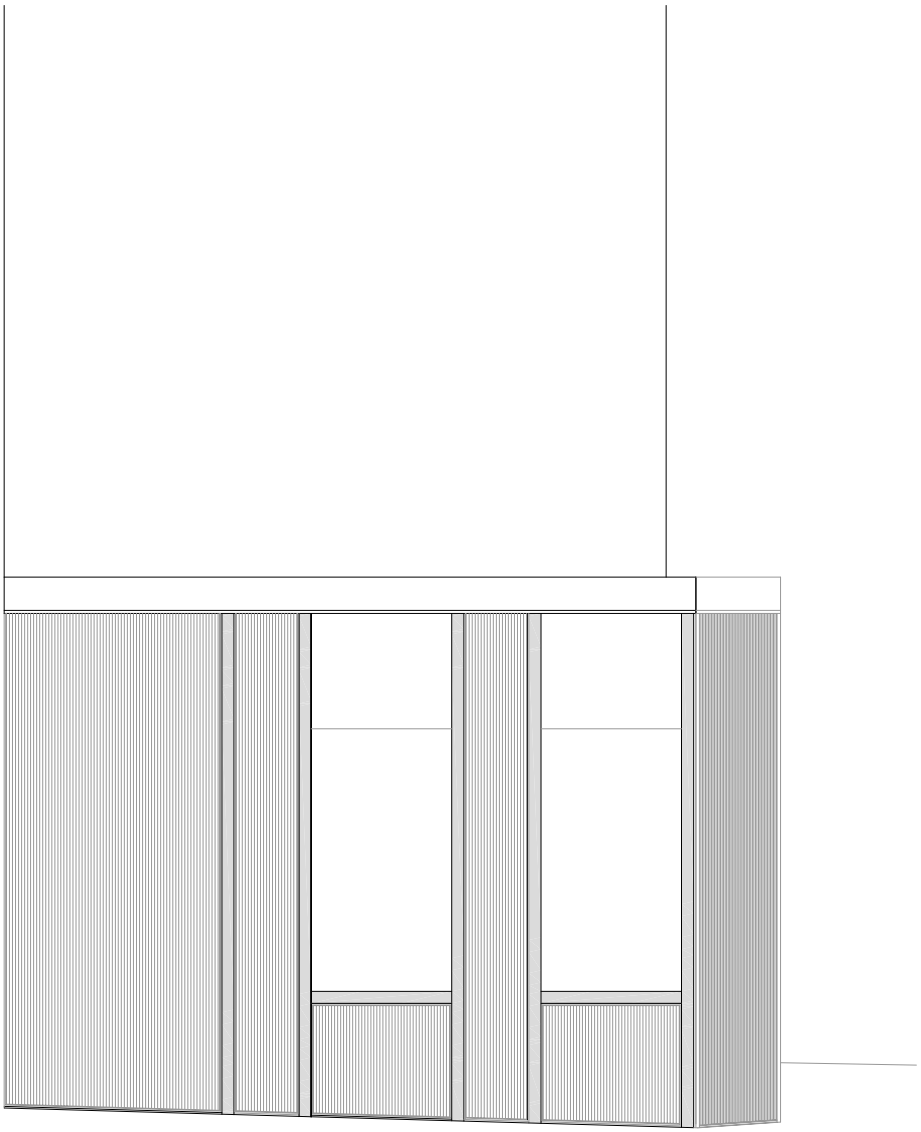


ALZADO LATERAL

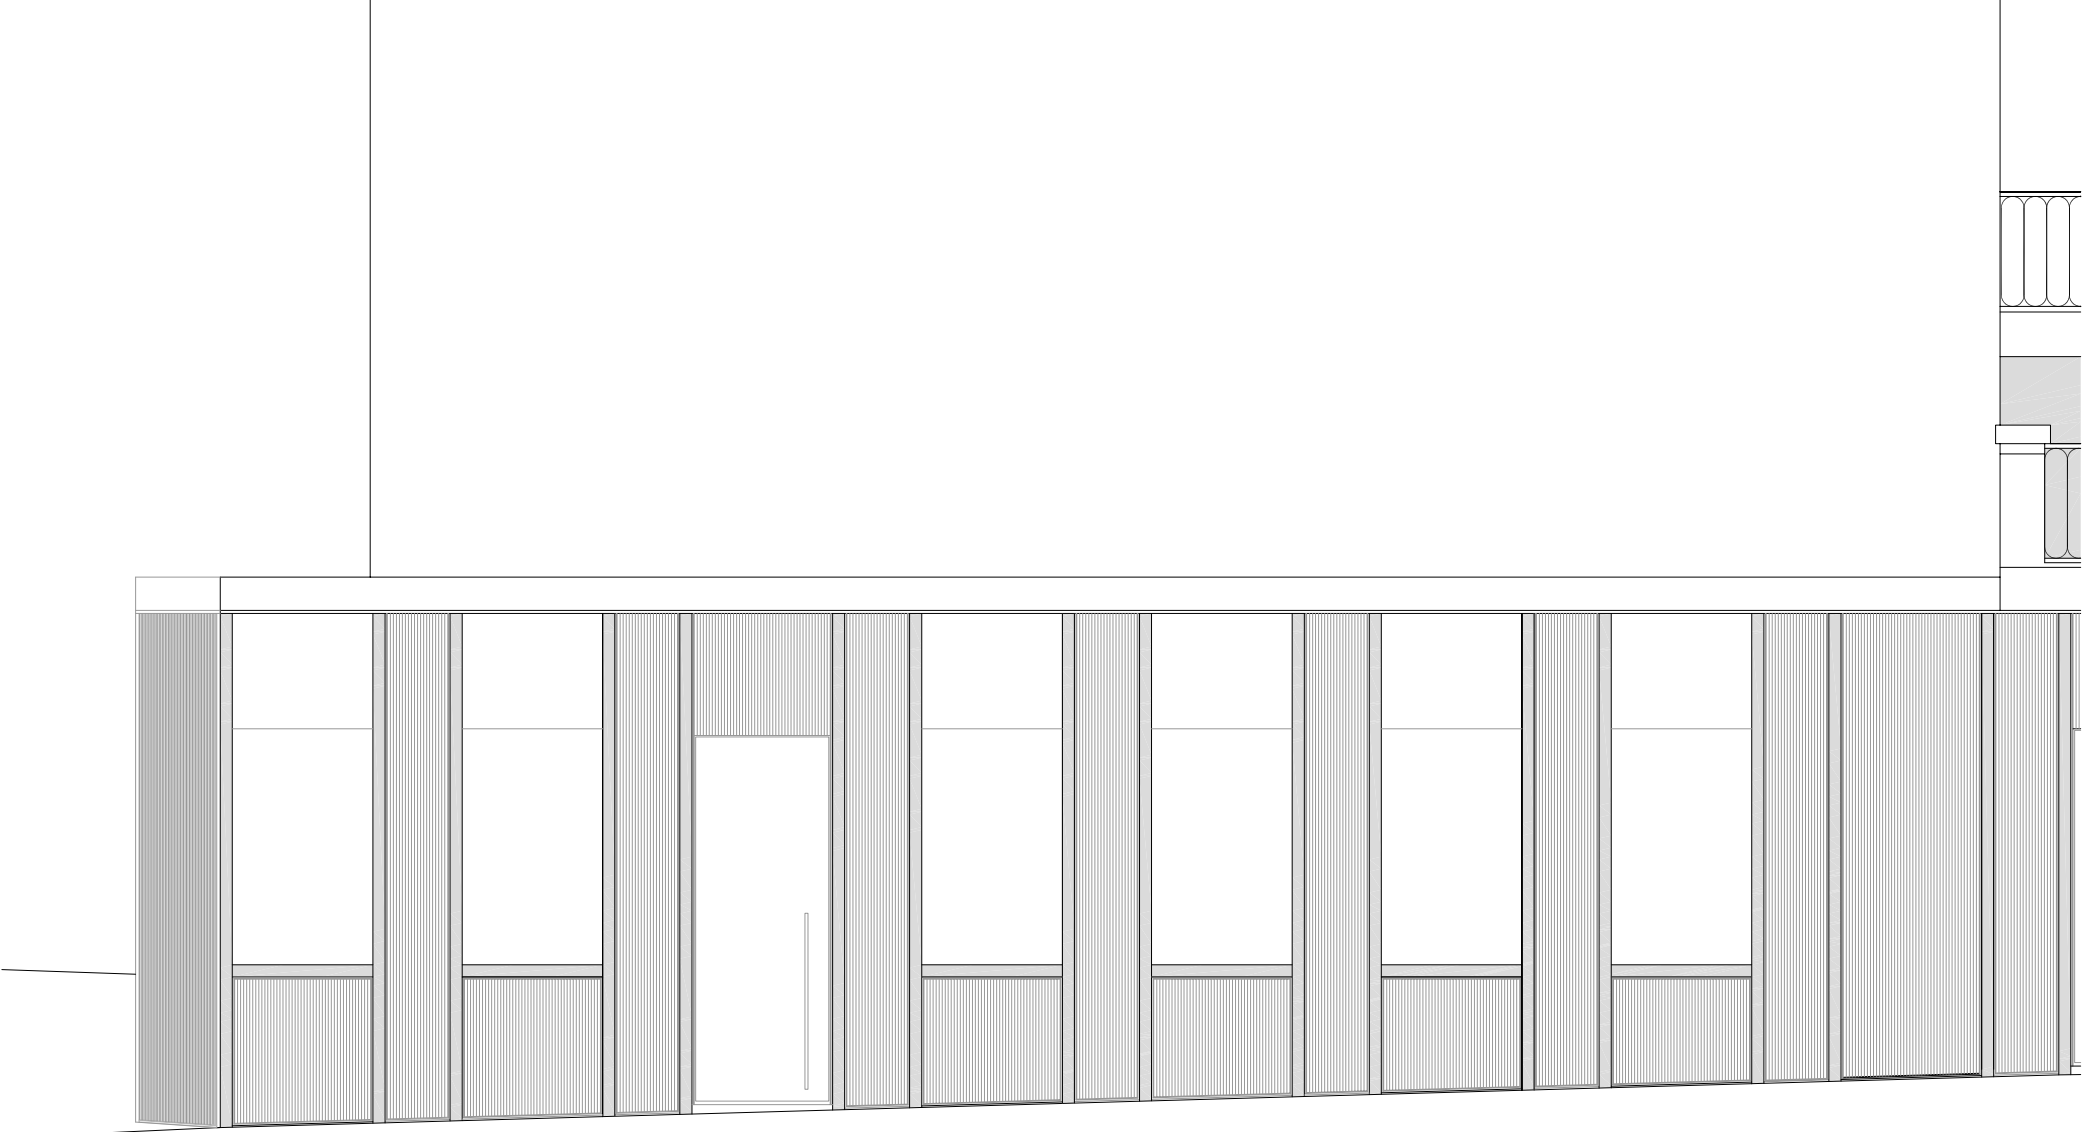

ALZADO PRINCIPAL

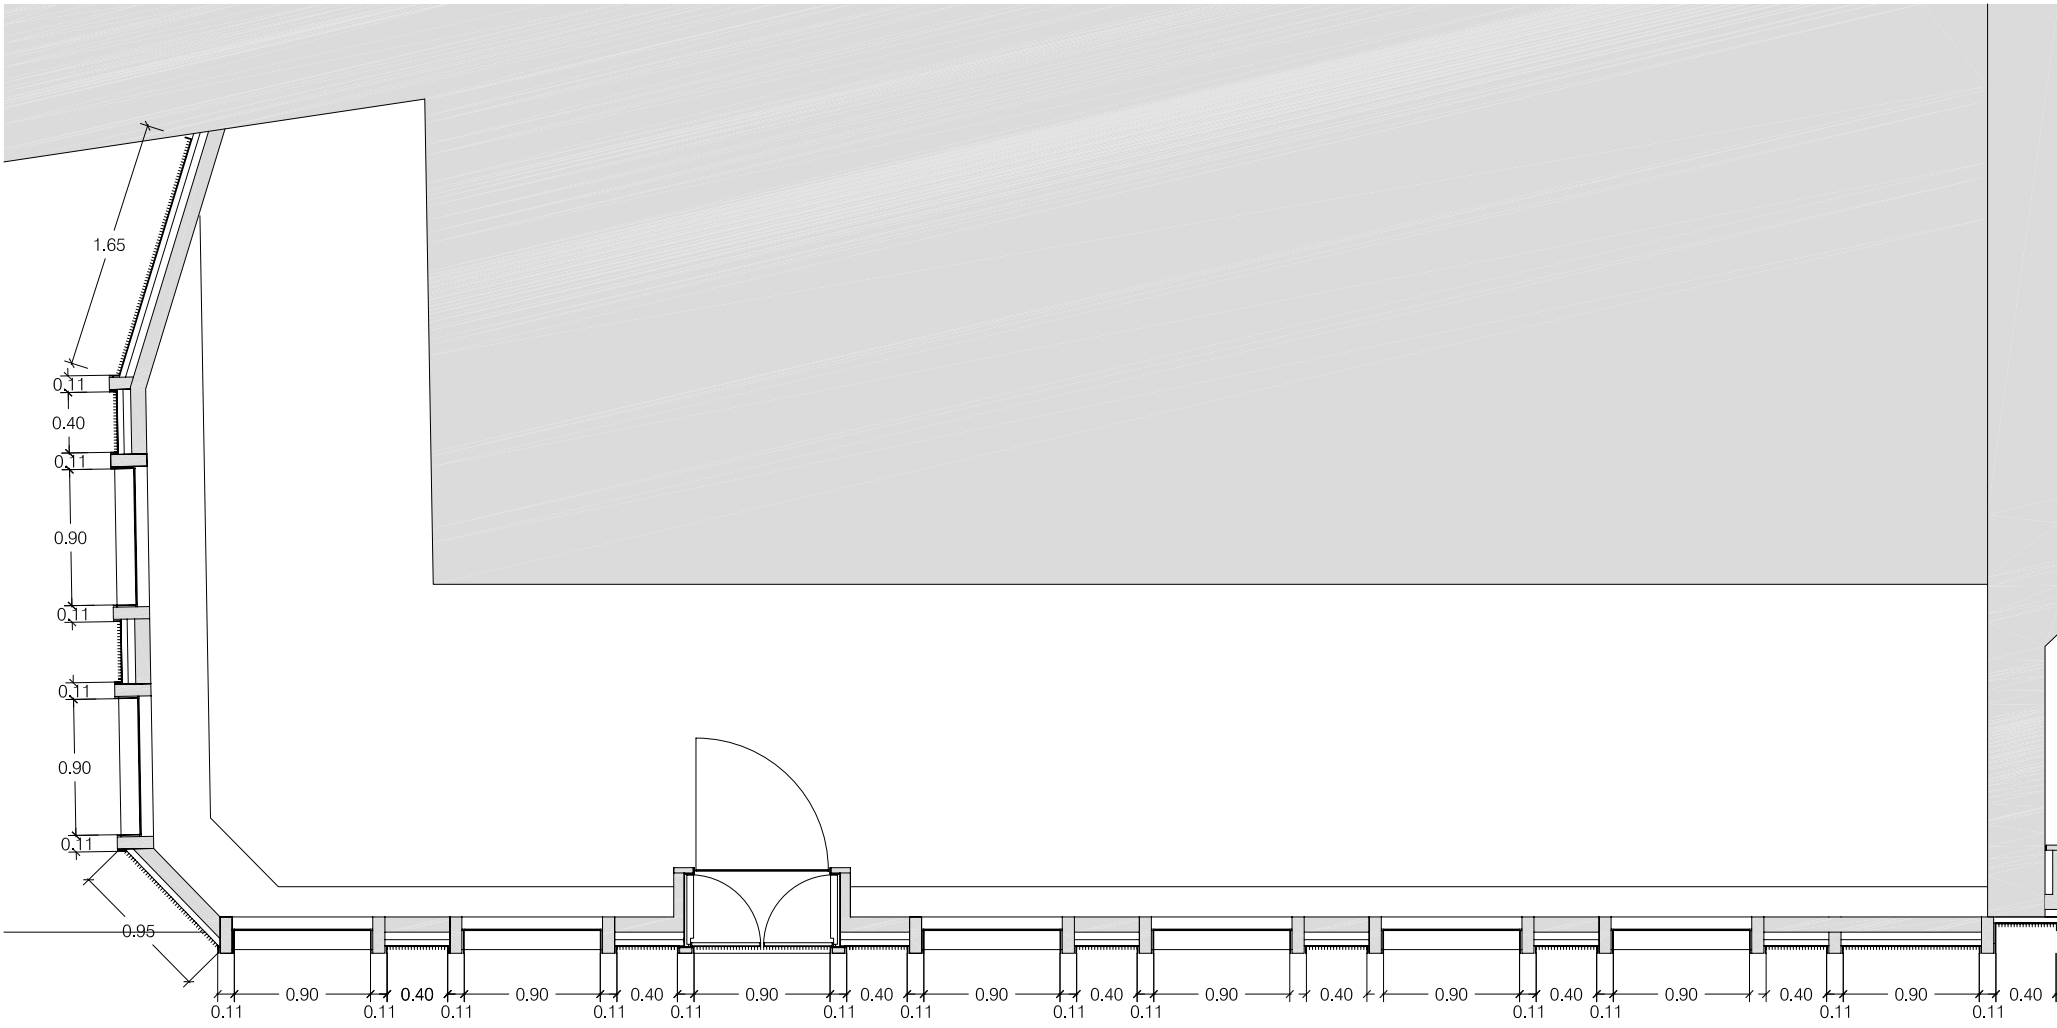

ACOTACIÓN

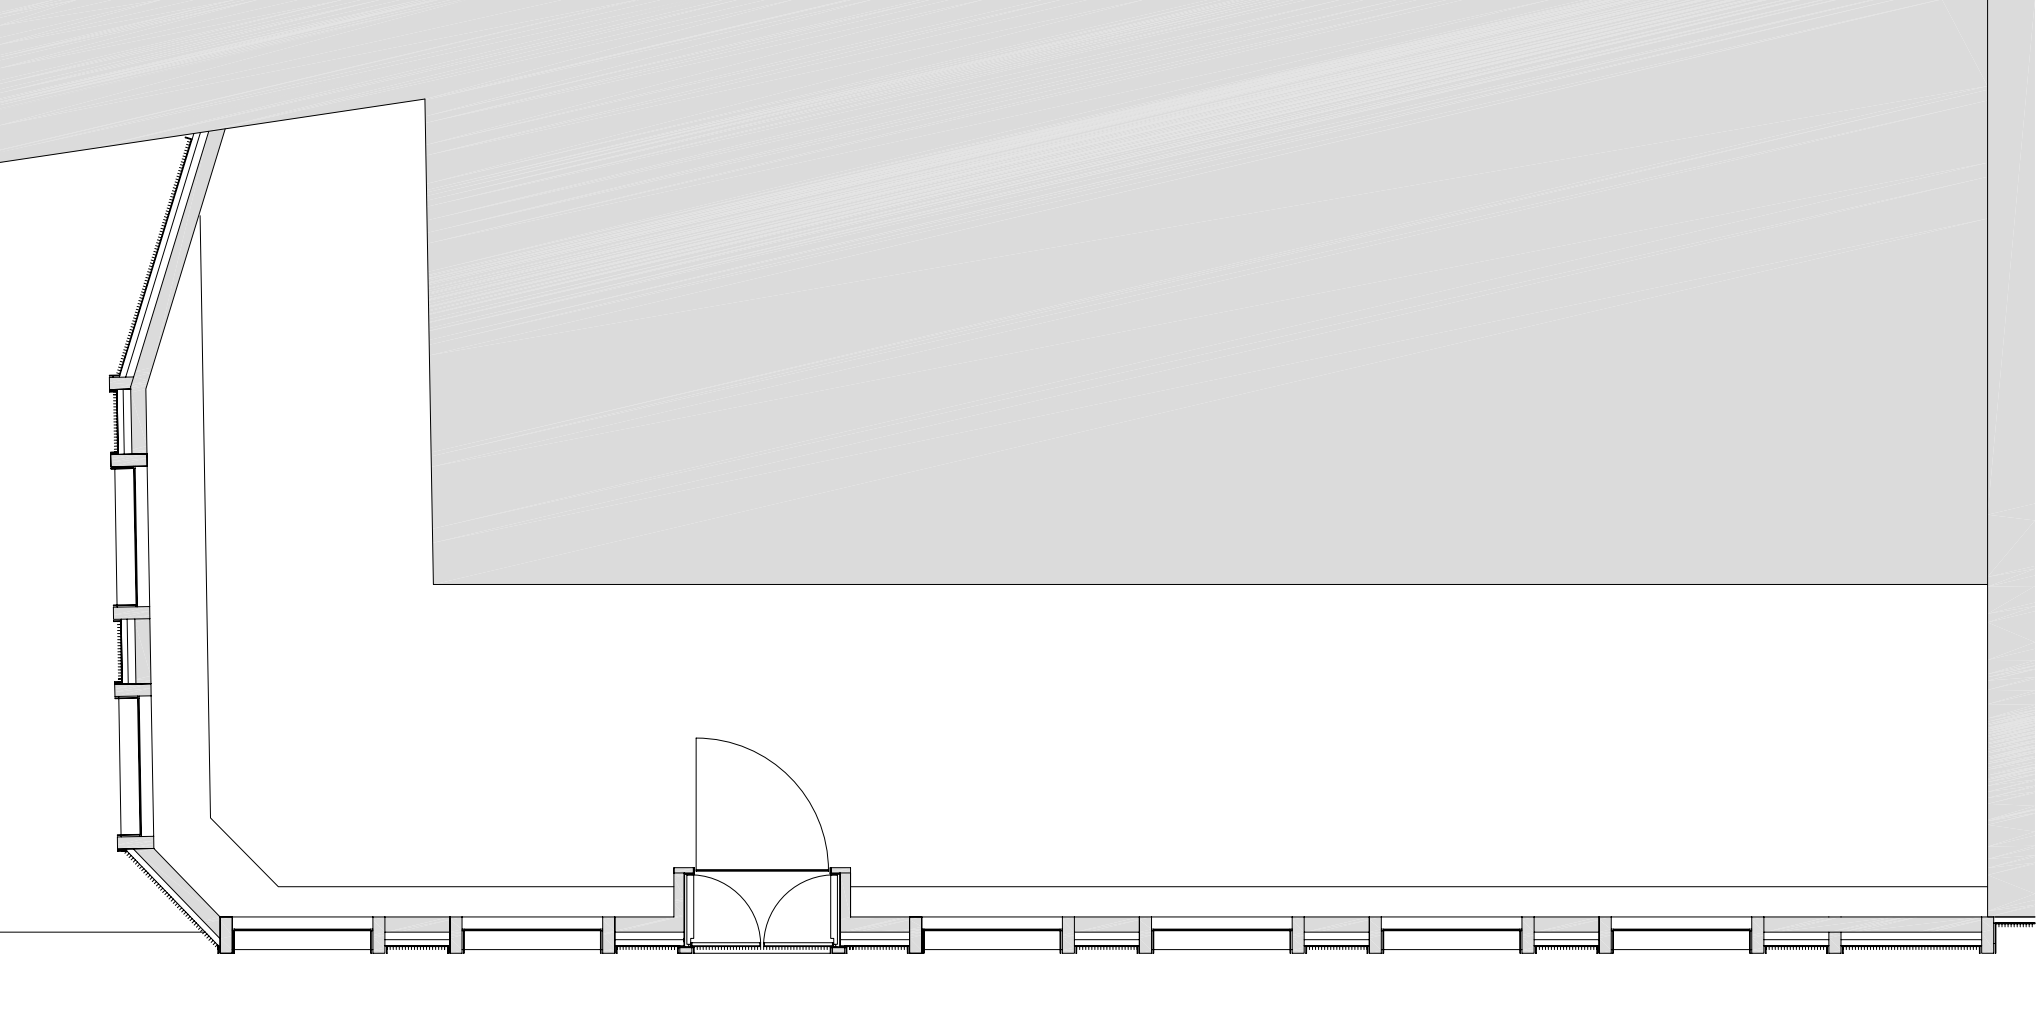

PLANTA



3.4

PLANO: TRAMO 2. EST. REFORMADO DATA: MAIO 2014  
PLANTA, ALZADO, ACOTACIÓN ESCALA: 1/50  
SITUACION: PRAZA PRINCESA E PRAZA ARGÜELLES


OBRAS E PROXECTOS MUNICIPAIS

SERVIZOS TÉCNICOS X.M.U.


técnicos municipais: david carvajal rodríguez-cadarso juan luis piñeiro ferradás

juan aguirre rodríguez


juan garcía hansen

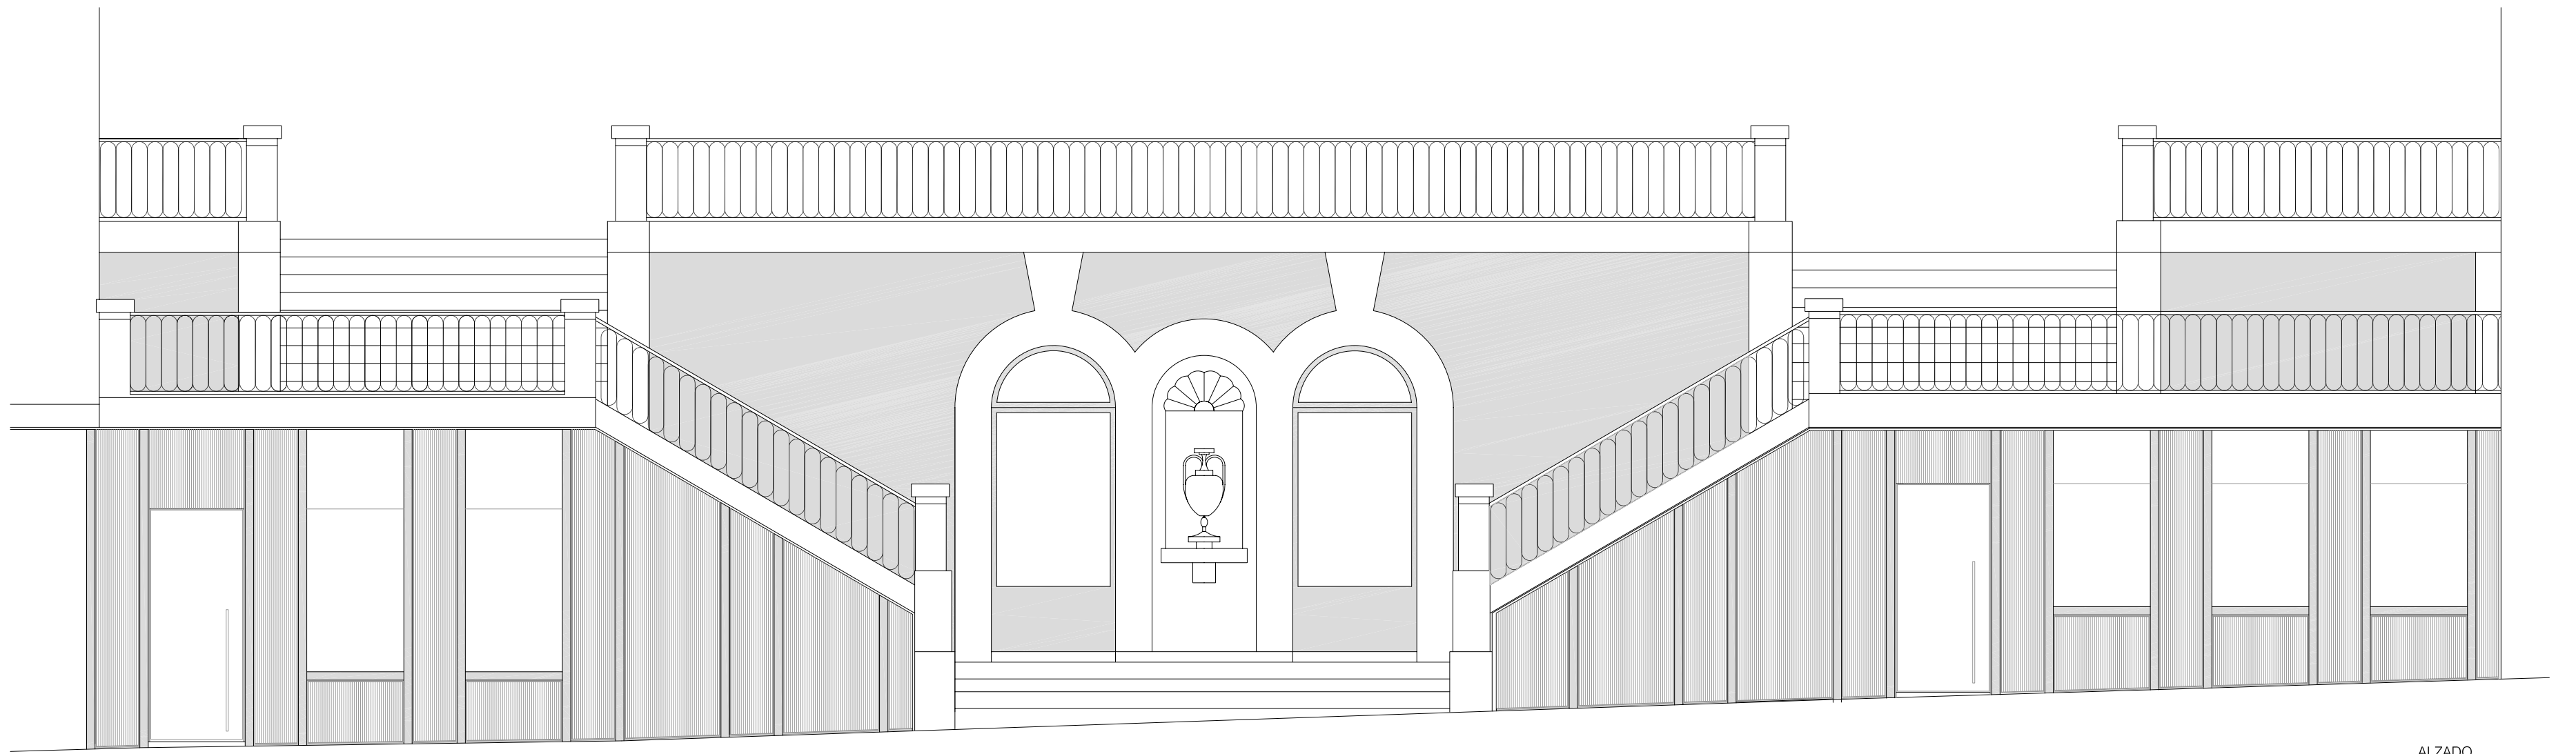


ALZADO

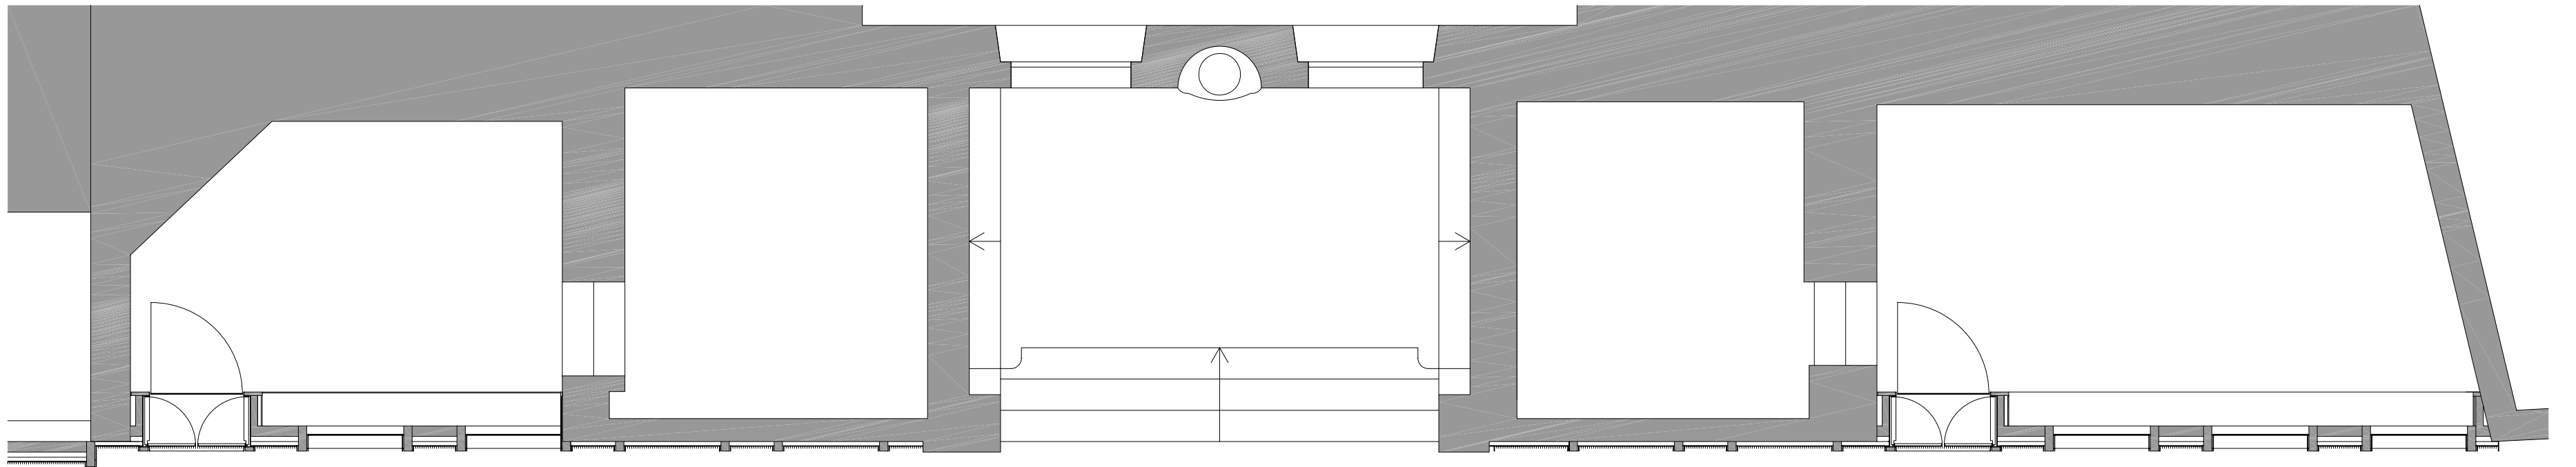





PLANTA

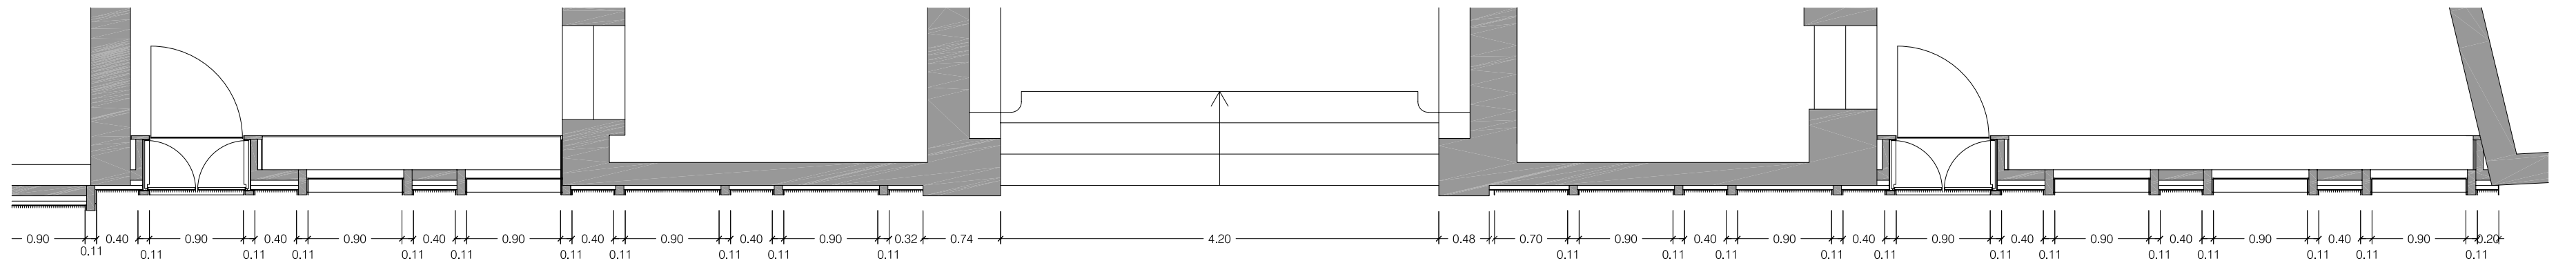

ACOTACIÓN

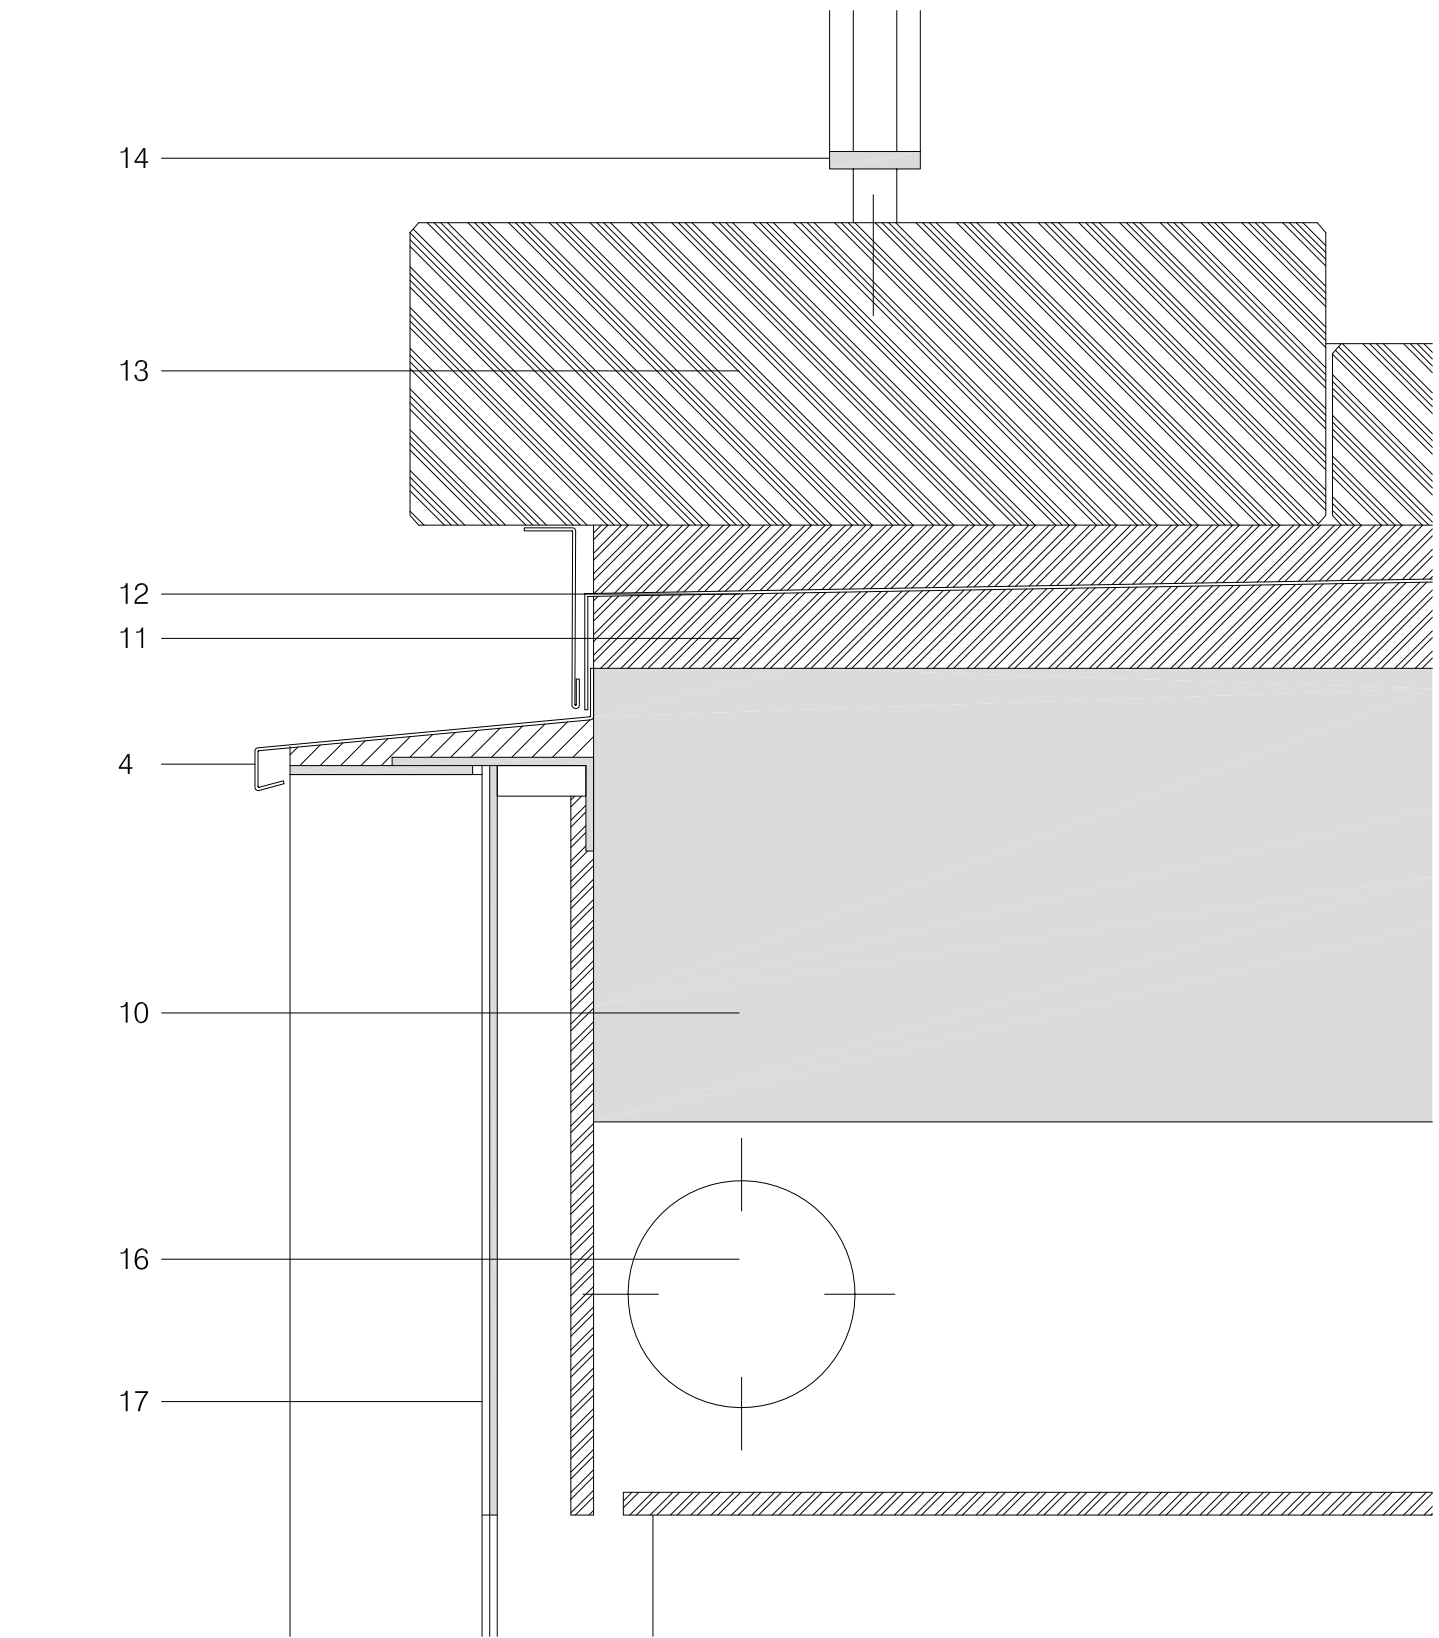

1. PERFIL ARQUITECTONICO PROFIL DESIGN 200-V TERMOLACADO BLANCO MATE RAL ----
2. CONTRAS ACCESO 2 HOJAS, PD 200-V SOBRE BASTIDOR METÁLICO.
3. CHAPA DE ACERO GALVANIZADA, e=2mm, PINTADA S/ DIRECTRICES QUALICOAT.
4. PERFIL MADERA MACIZA PINO PINASTER TRATADO Y PINTADO BLANCO MATE.H.
5. MANTA RÍGIDA DE LANA MINERAL e=50 mm
6. PERFIL LD 200.100.12
7. SUBESTRUCTURA PD BASTIDOR HORIZONTAL ALUMINIO S/ FIJACIONES PUNTUALES
8. VIDRIO SEGURIDAD STADIP 8+8
9. PUERTA PIVOTANTE VIDRIO TEMPLADO.
10. FORJADO EXISTENTE
11. MORTERO PENDIENTES Y SOLERA PROTECCIÓN LÁMINA.
12. IMPERMEABILIZACIÓN BICAPA AUTOPROTEGIDA C/ LÁMINA ASFÁLTICA
13. REMATE Y PAVIMENTO LOSAS GRANITO PAÍS SIMILAR AL EXISTENTE
14. BARANDILLA HIERRO FORJADO RESTAURADA
15. FALSO TECHO ESCAYOLA LISA
16. PERSIANA DE SEGURIDAD
17. TRAMO DE VIDRIO CON BUTIRAL OPACO INTERMEDIO P/ ILUMINACIÓN INTERIOR
18. PERFIL DE REMATE DE SISTEMA DE FACHADA TRANSVENTILADA
19. FELPUDO DE PERFILERÍA DE ALUMINIO HERMES DE BASMAT
20. FABRICA DE LADRILLO: 1/2 PIE, CAMARA DE AIRE

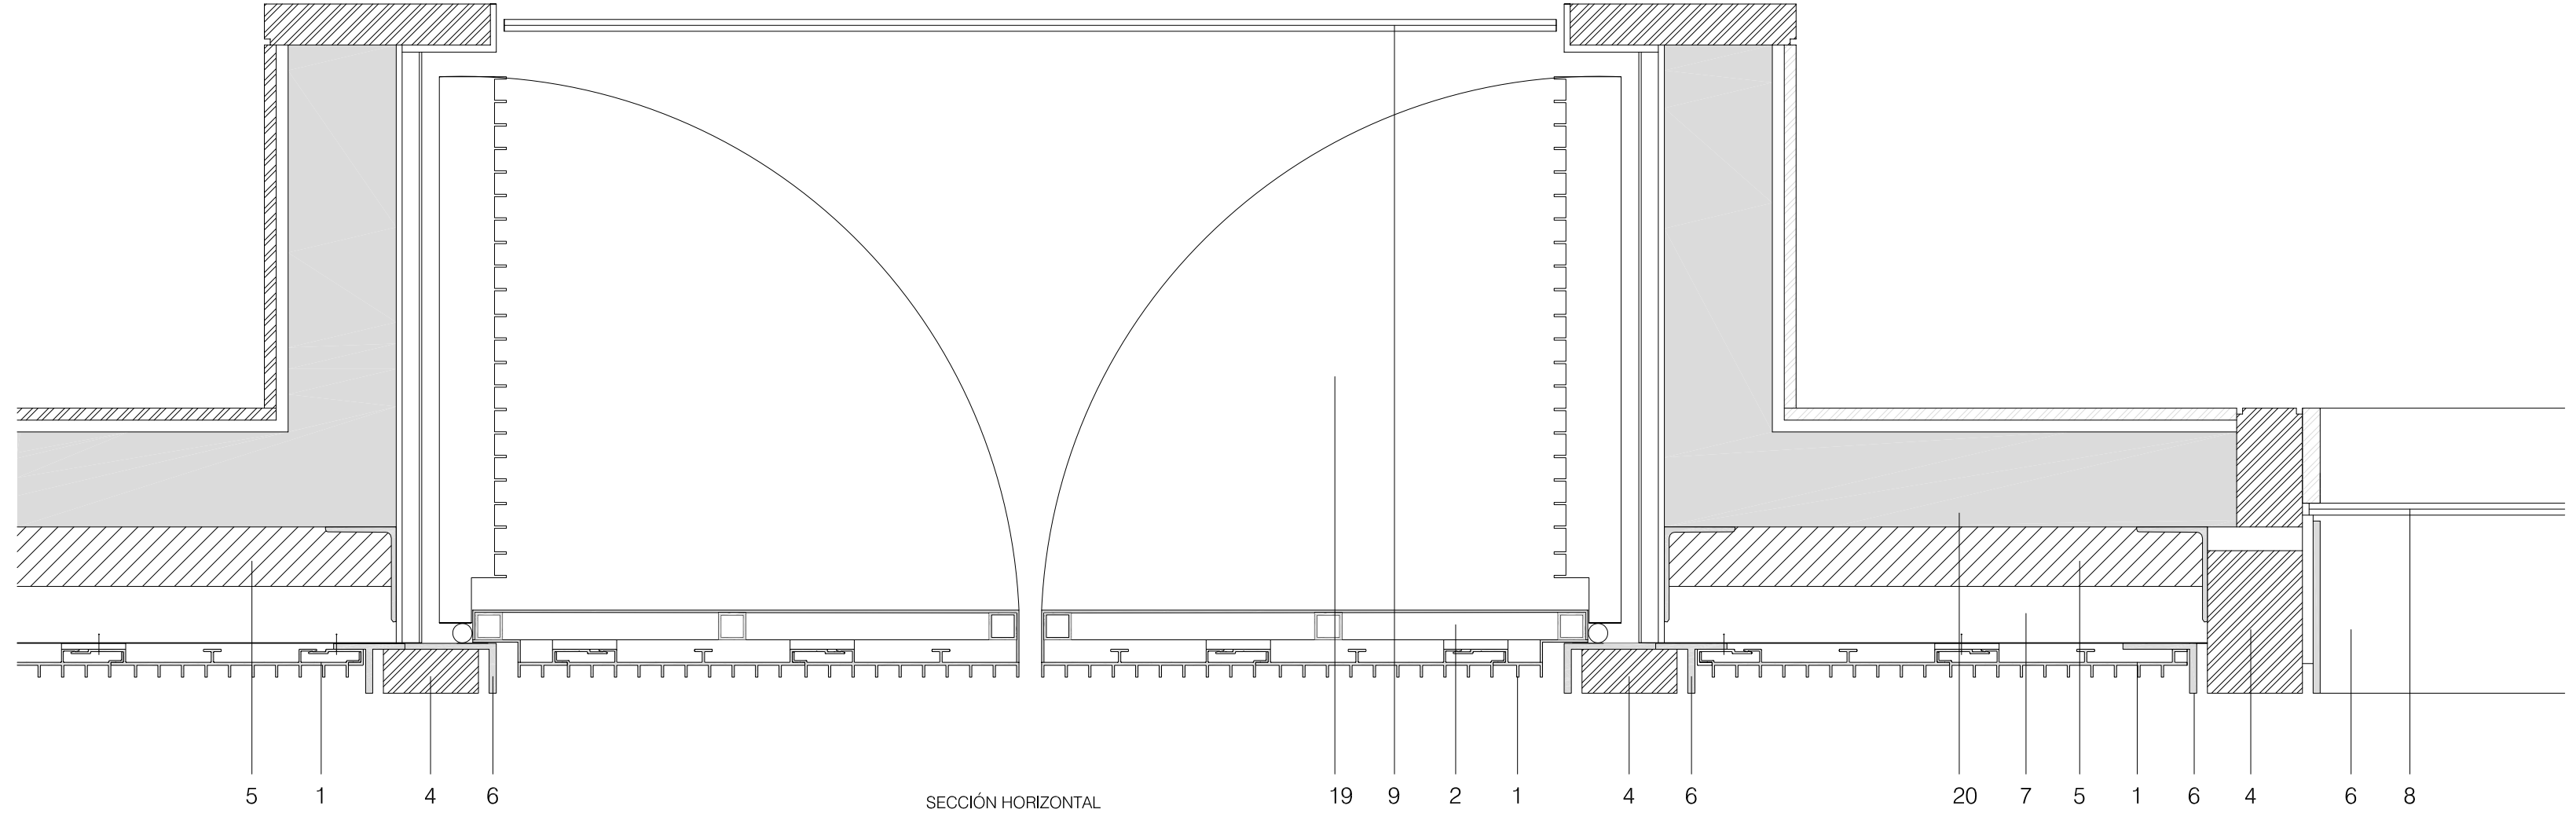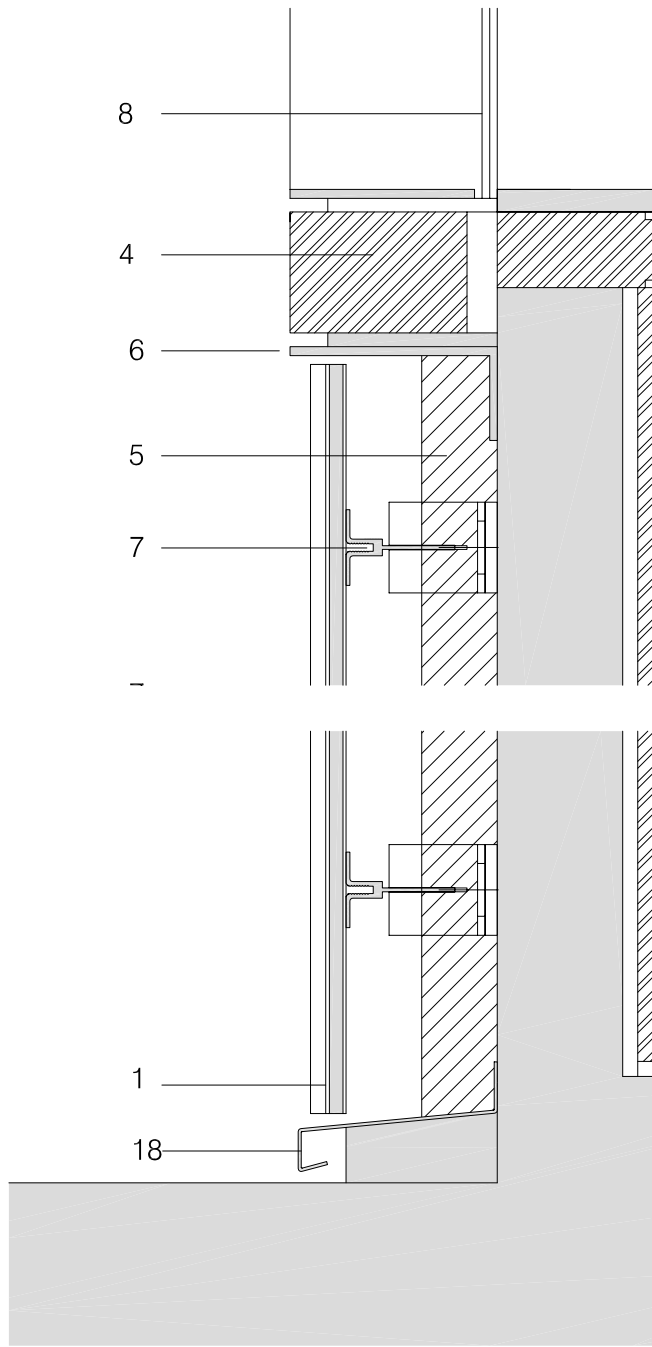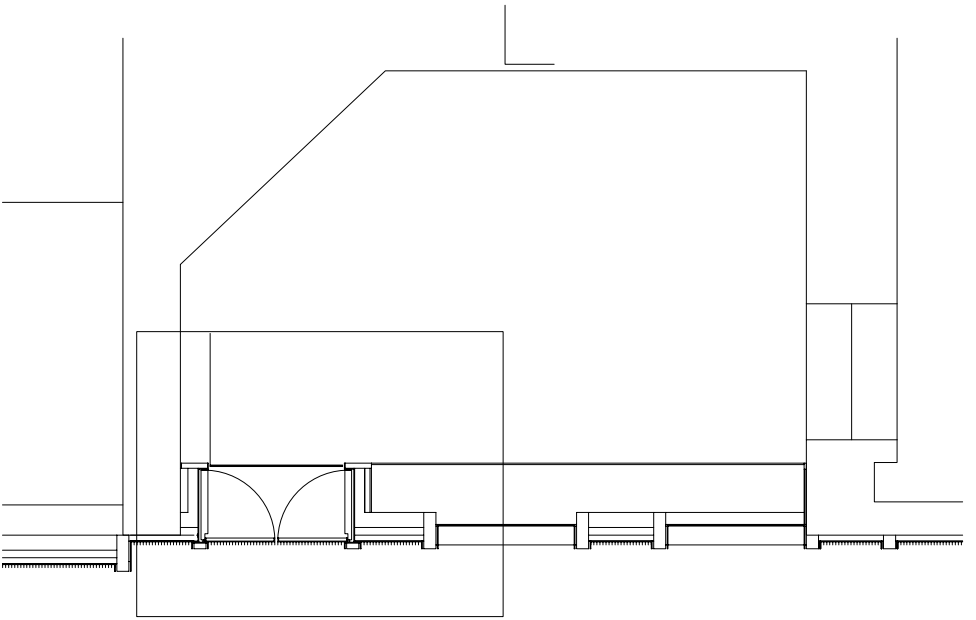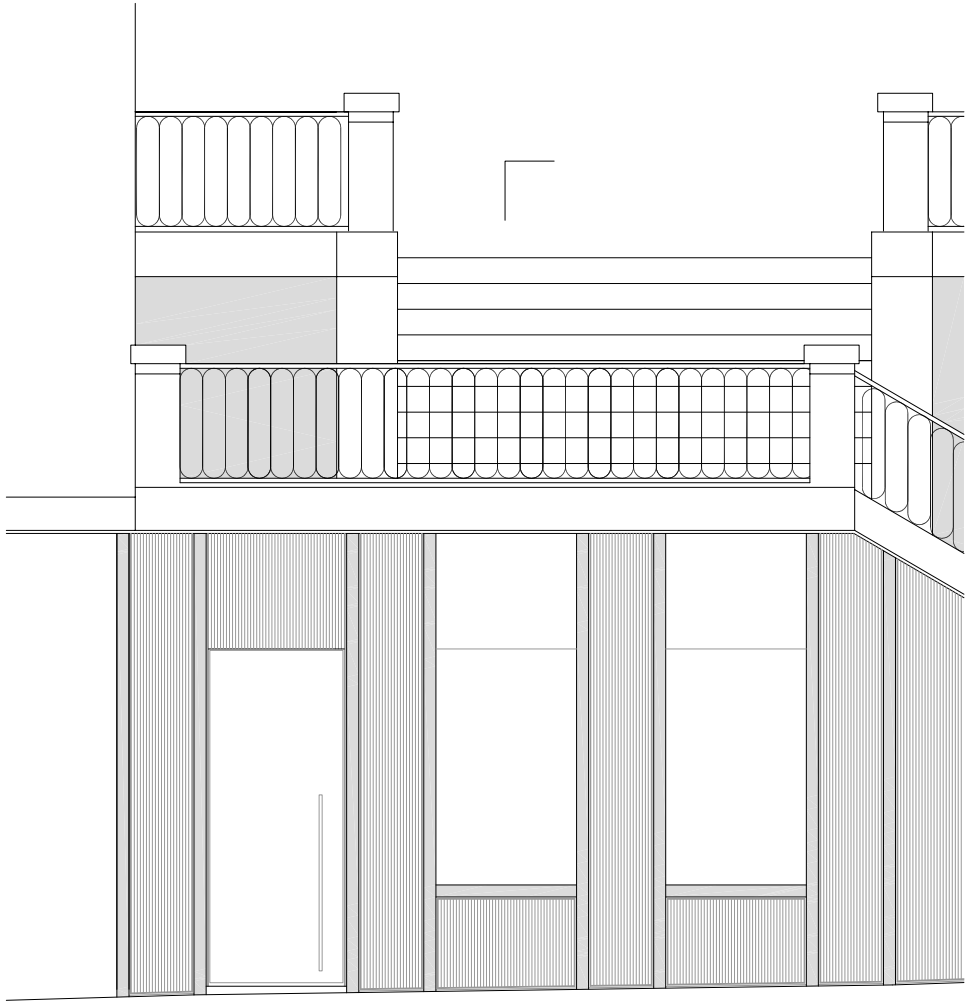

SECCIÓN VERTICAL

SECCIÓN HORIZONTAL



3.6

PROXECTO OBRAS DE MELLORA E REPOSICIÓN  
DE ESPAZOS PÚBLICOS NO CASCO VELLO DO CONCELLO DE VIGO

PLANO: ALZADOS PROPOSTA DATA: MAIO 2014  
ESCALA: 1/50 1/5  
SITUACION: PRAZA PRINCESA E PRAZA ARGÜELLES

OBRAS E PROXECTOS MUNICIPAIS

SERVIZOS TÉCNICOS X.M.U.

técnicos municipais: david carvajal rodríguez-cadarso juan luis piñeiro ferradás

juan aguirre rodríguez

juan garcía hansen