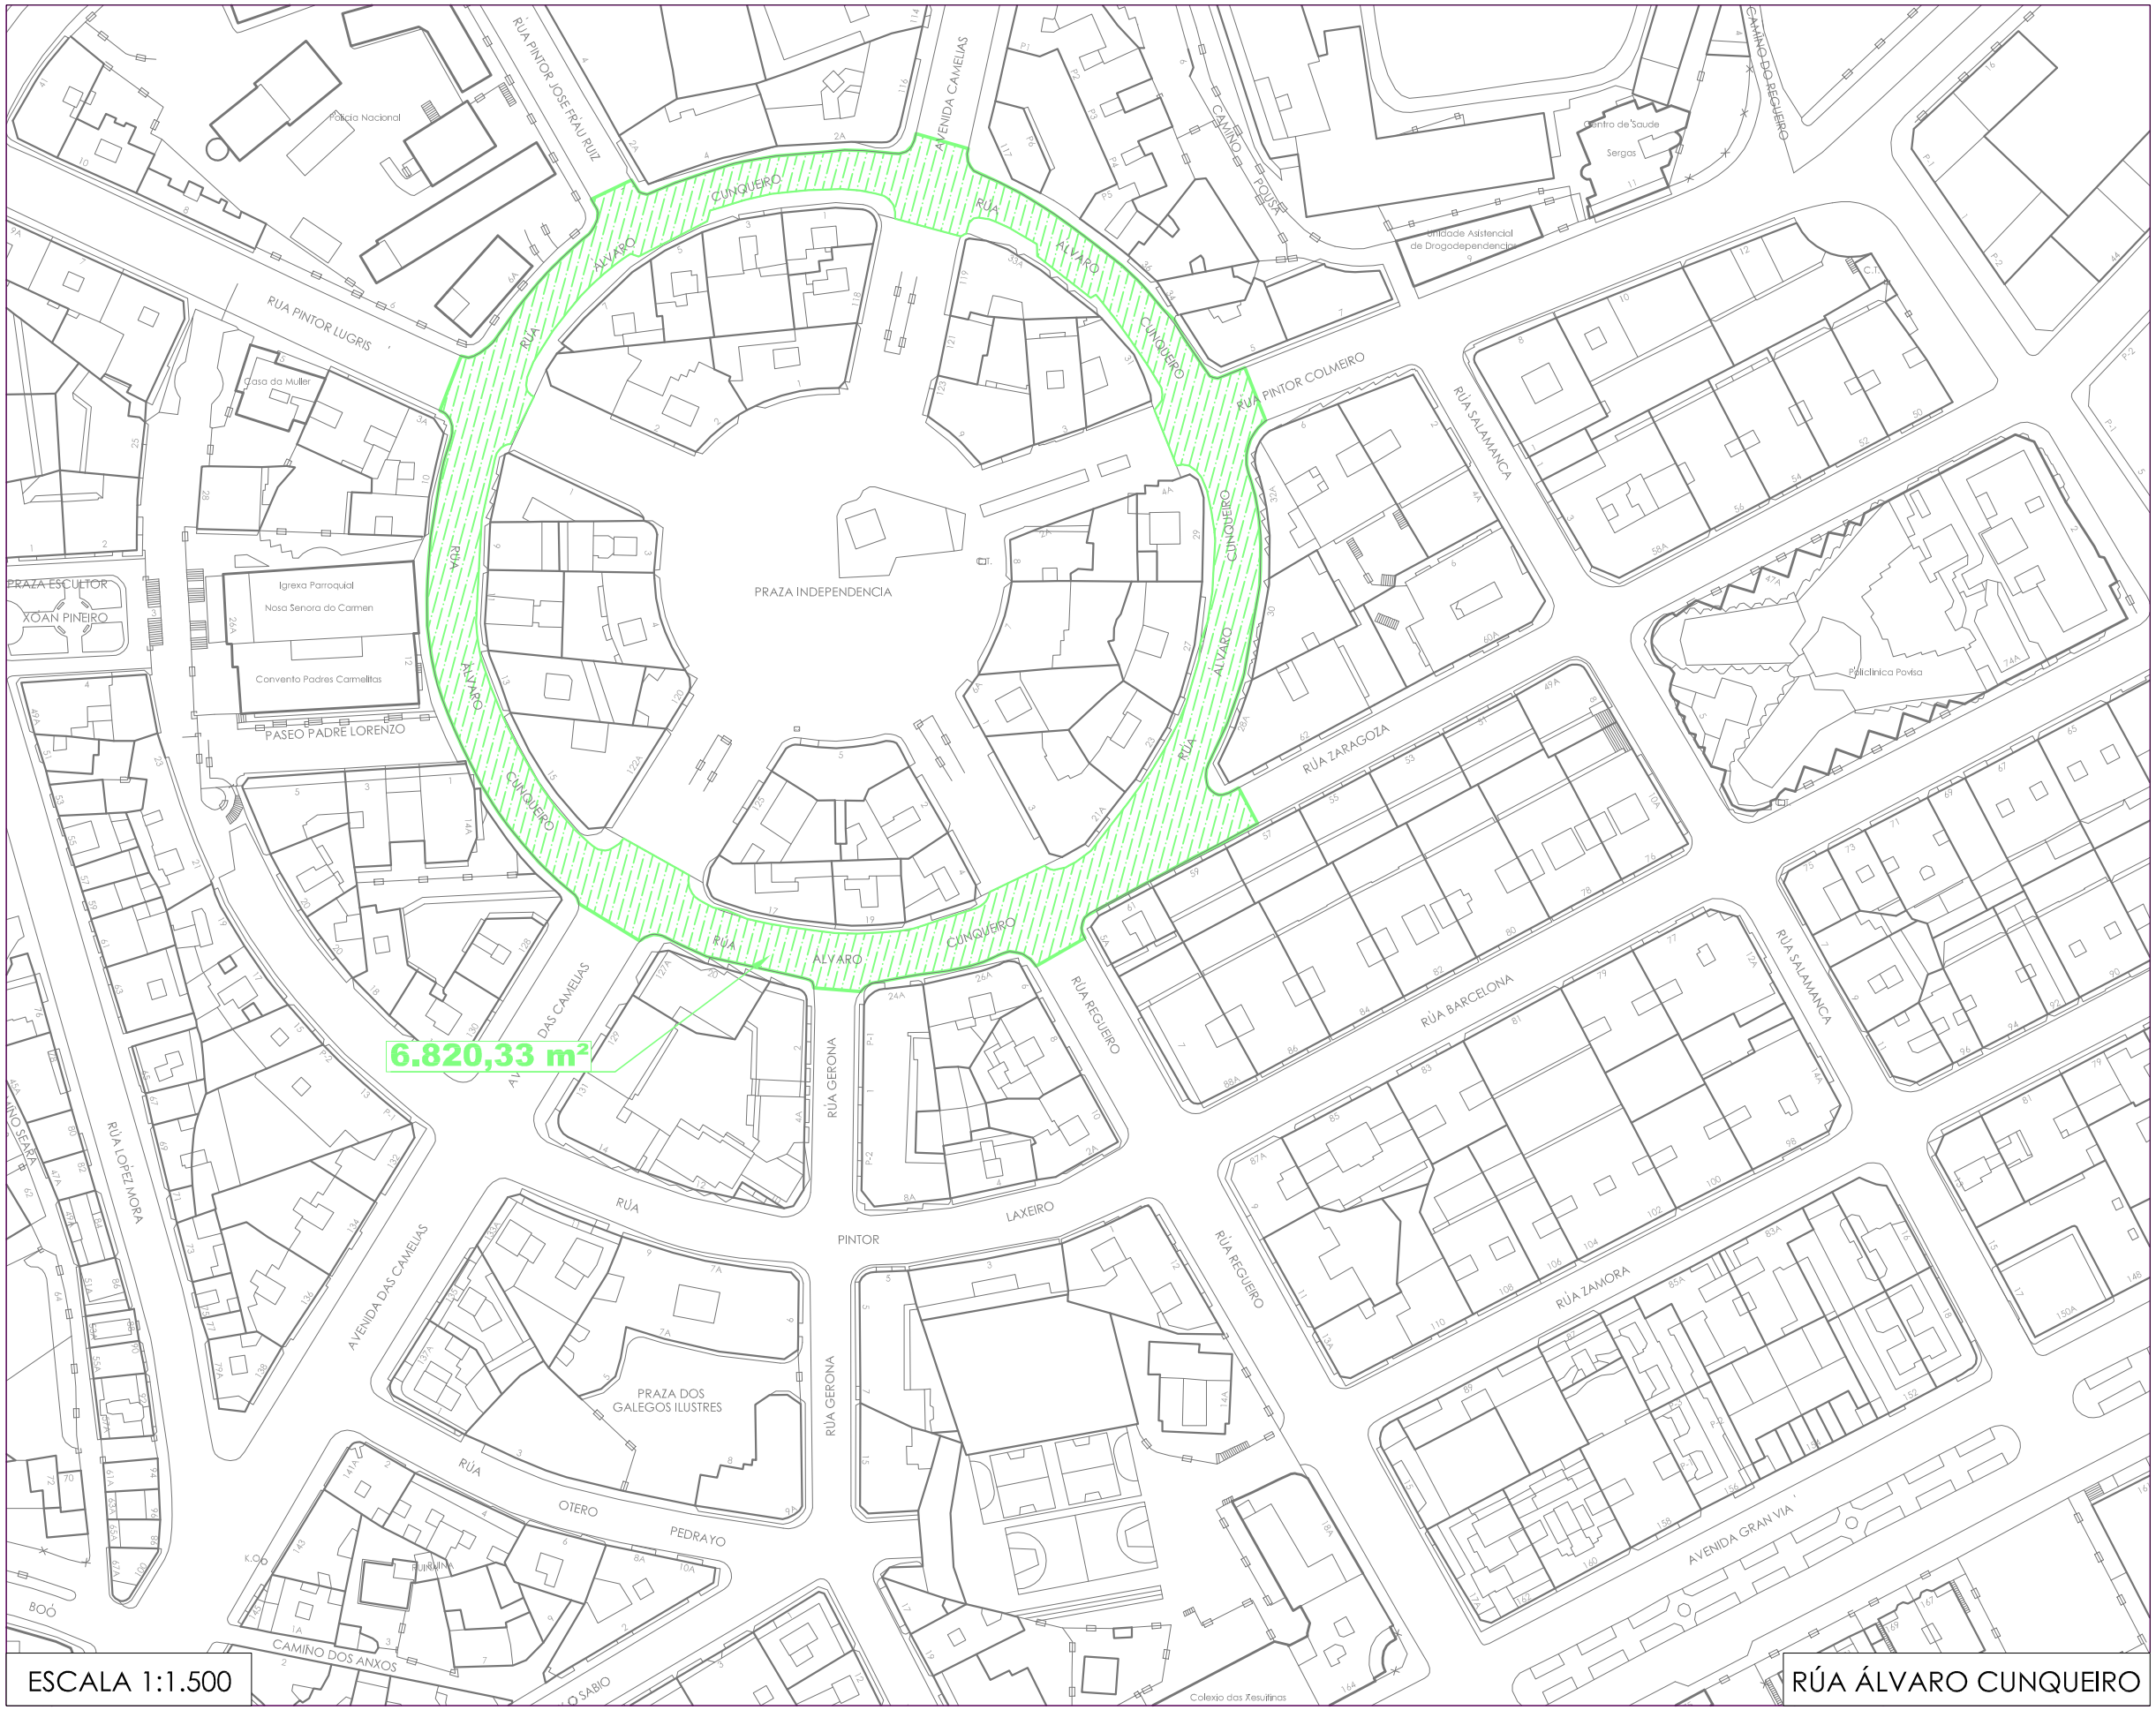

ESCALA 1:1.500

RÚA ÁLVARO CUNQUEIRO

nº de plano: 3

escala: 1:1.500

norte

hoja: 1 de 1

título del plano: Planta

fecha: enero 2015

proyecto de: Refuerzo de la capa de rodadura del firme de la rúa Álvaro Cunqueiro — enero 2015

el ingeniero autor del proyecto: Luis Vicente Vilar Montoro

vilarmontoroingeniería

CONCELLO DE VIGO

CONCELLERÍA DE FOMENTO

VIAS Y OBRAS