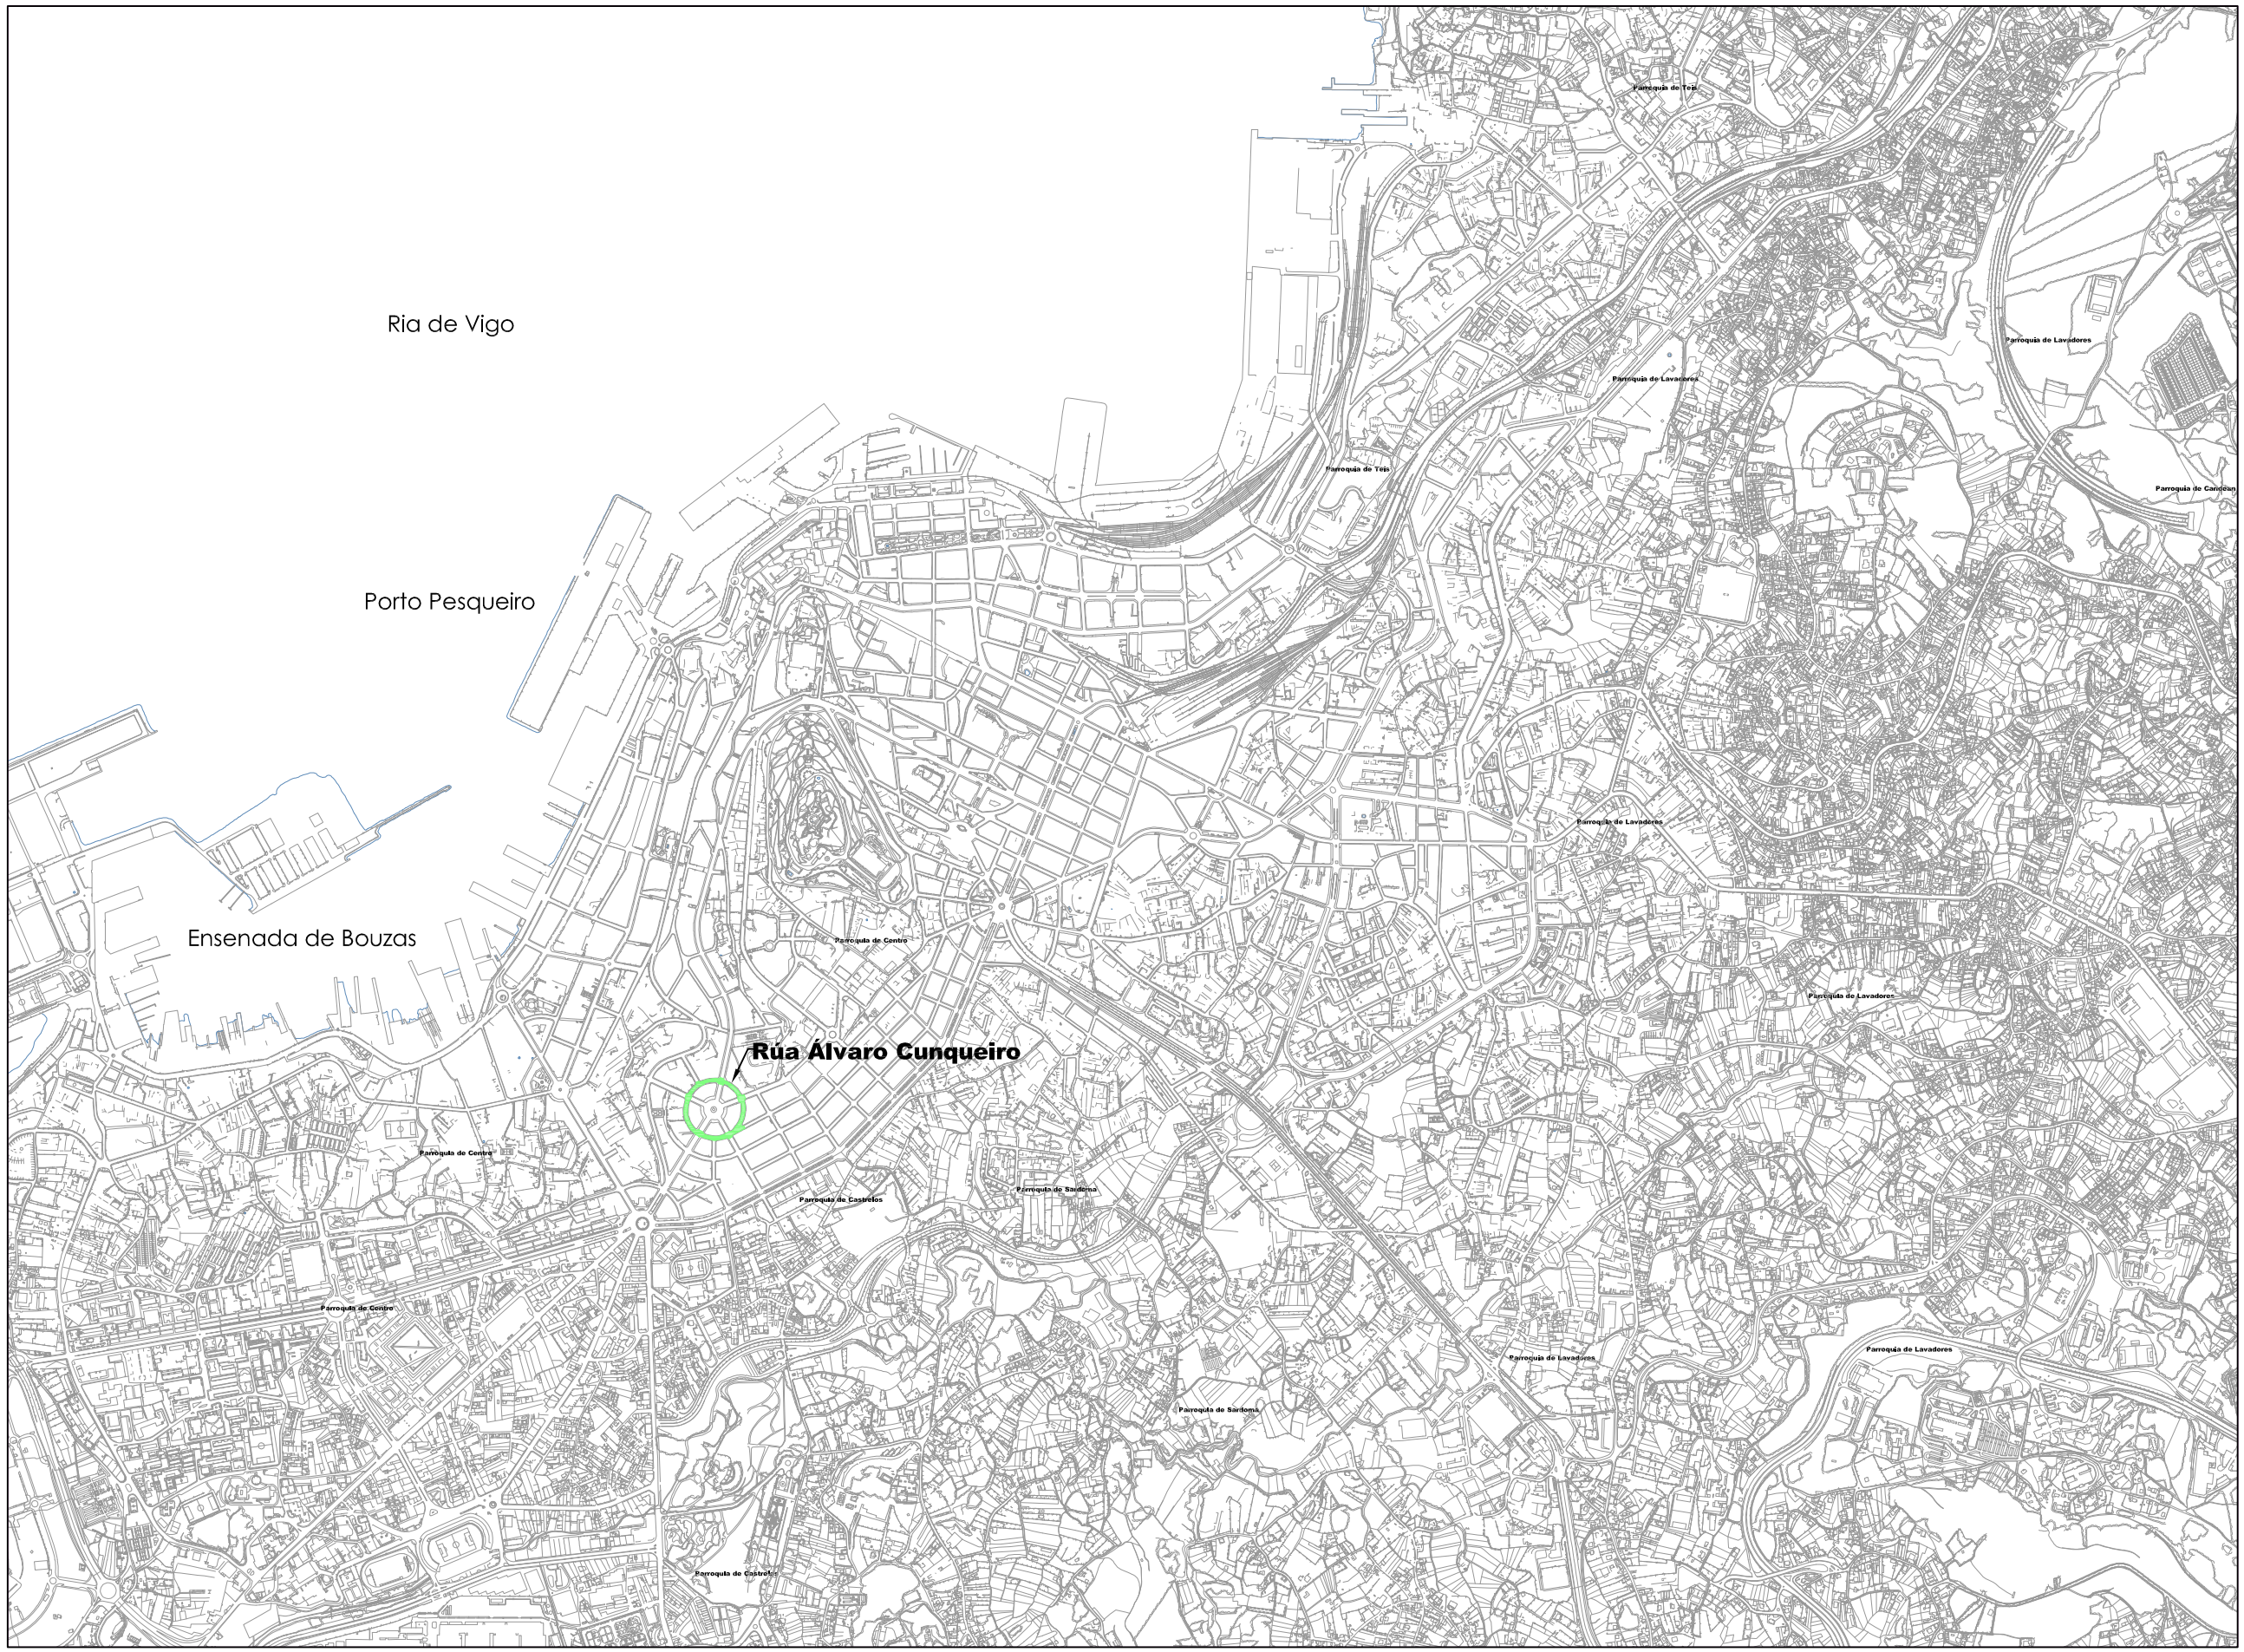

nº de plano: 2

escala: 1:20.000

hoja: 1 de 1

norte: N

título del plano: Emplazamiento

fecha: enero 2015

proyecto de: Refuerzo de la capa de rodadura del firme de la rúa Álvaro Cunqueiro

enero 2015

el ingeniero autor del proyecto: Luis Vicente Vilar Montoro

vilarmontoroingeniería

CONCELLO DE VIGO

CONCELLERÍA DE FOMENTO

VÍAS Y OBRAS