




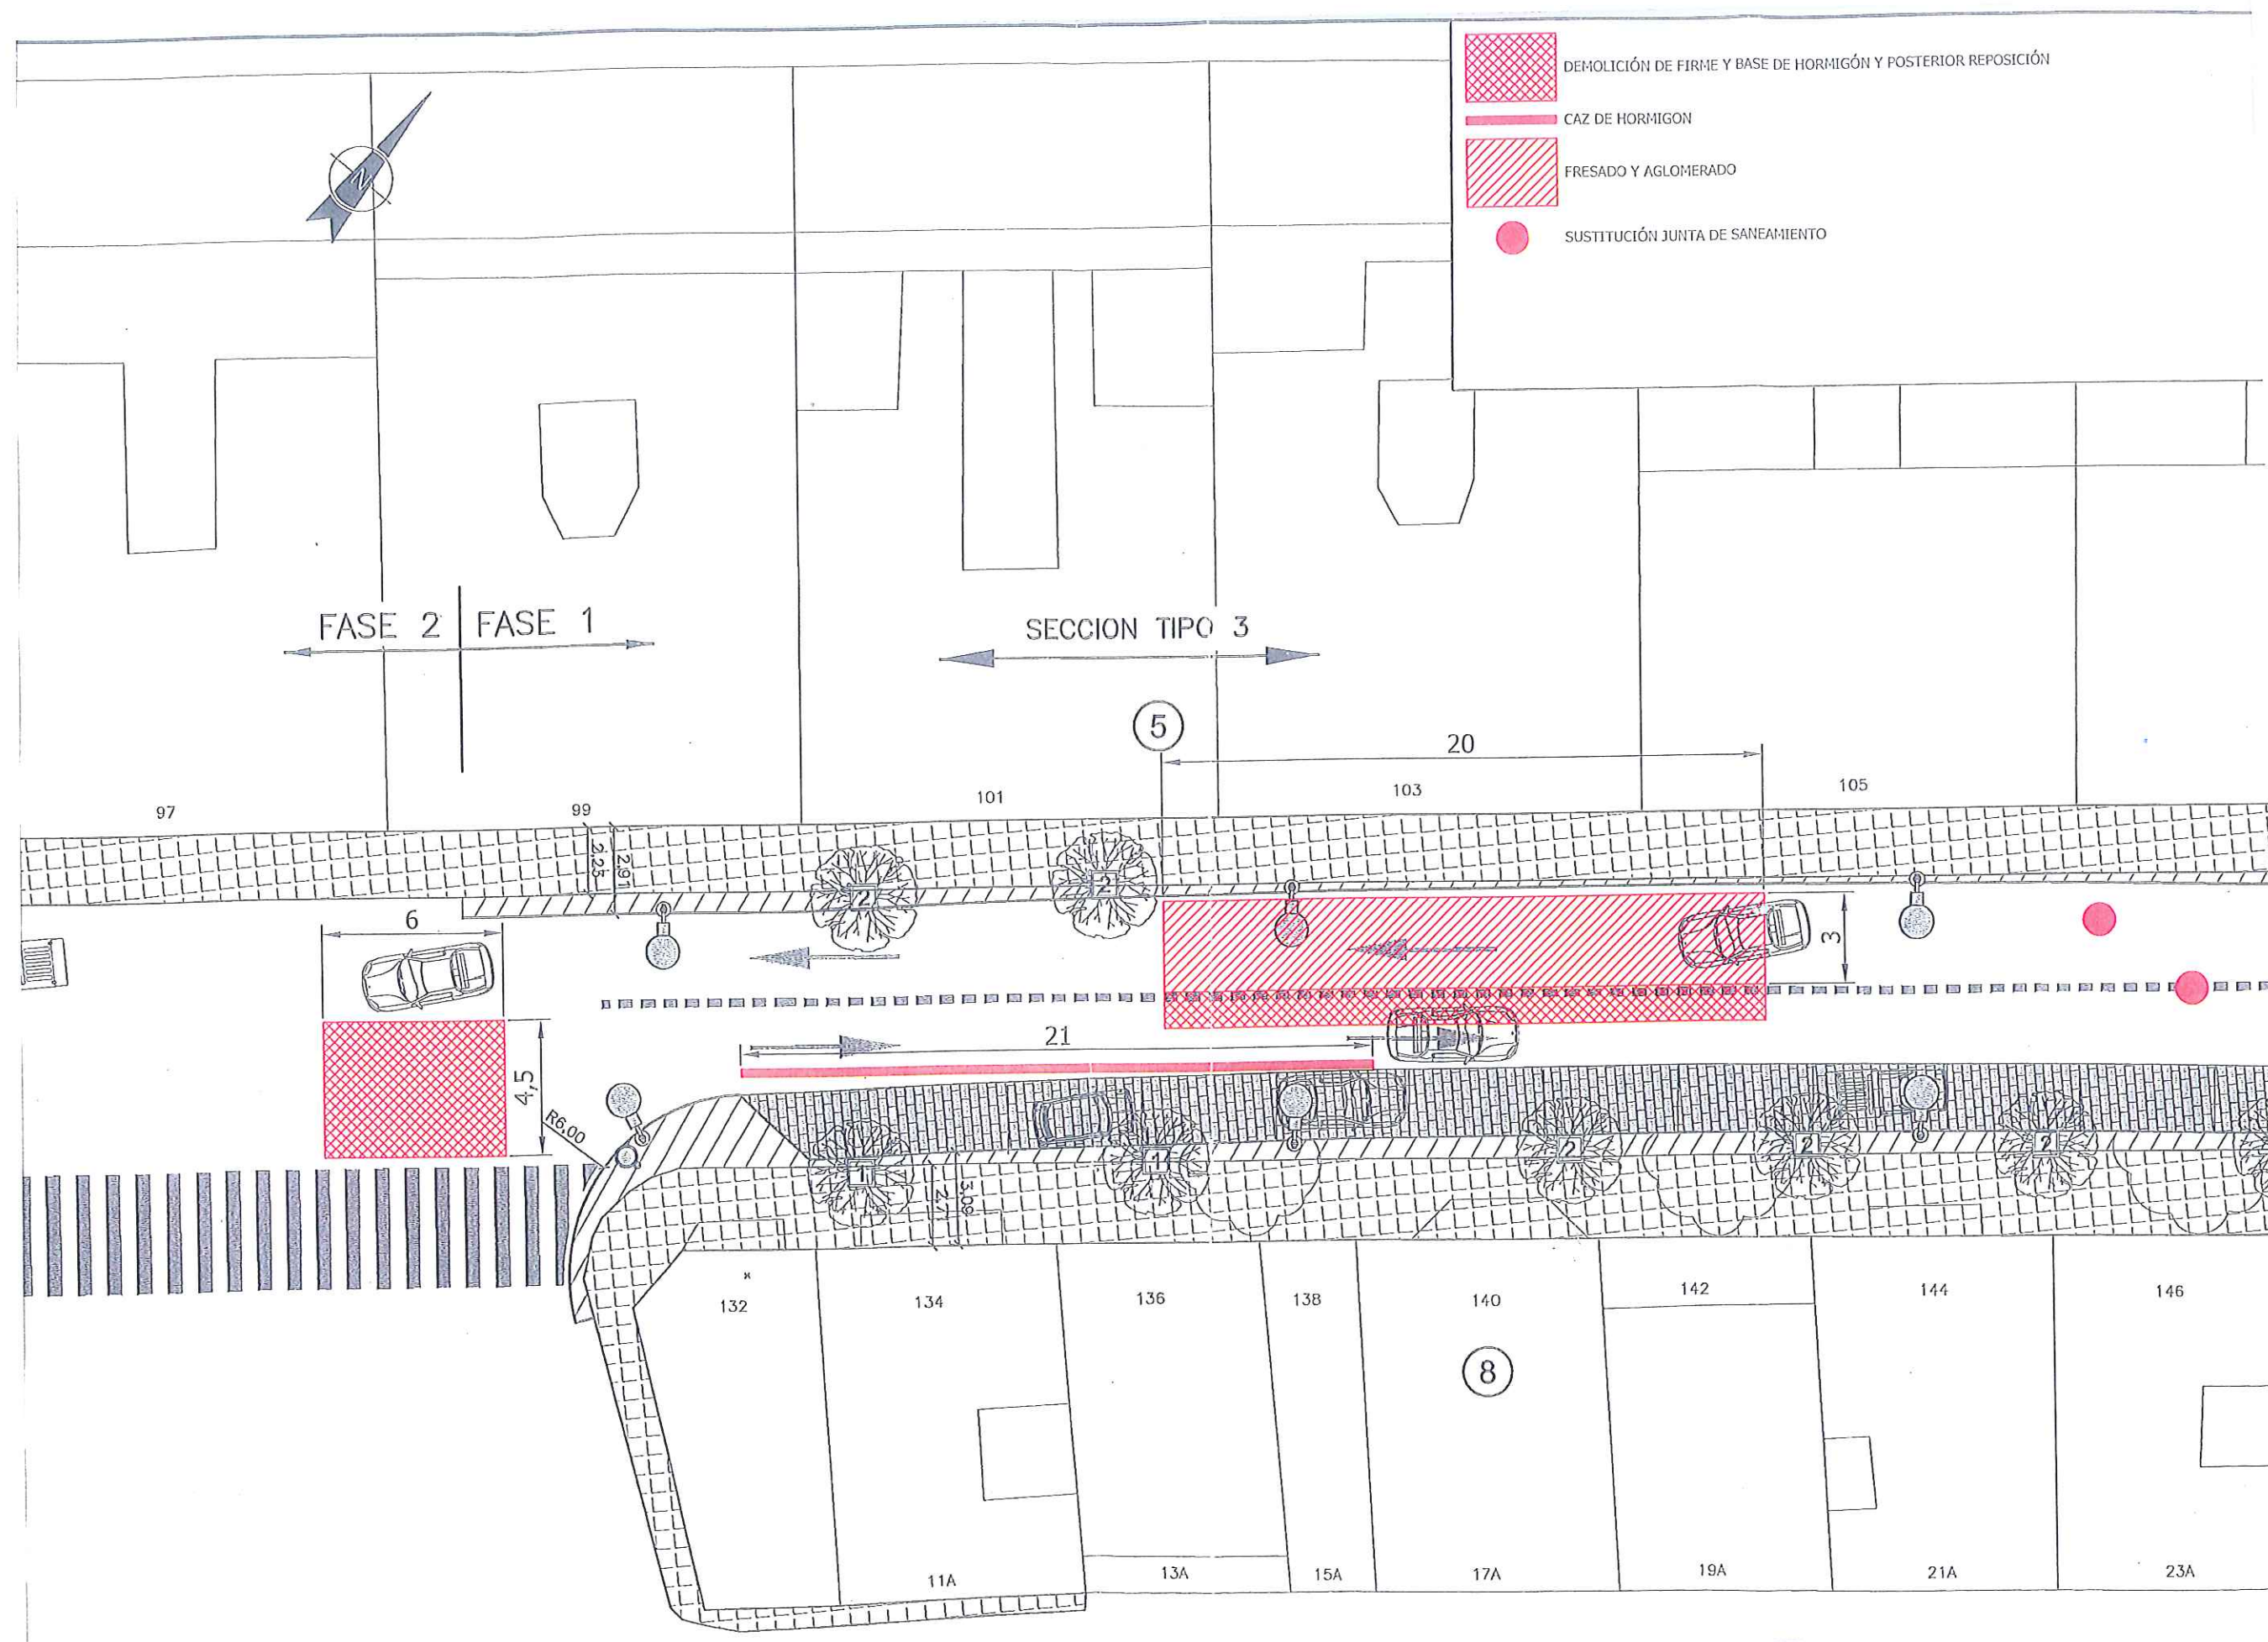

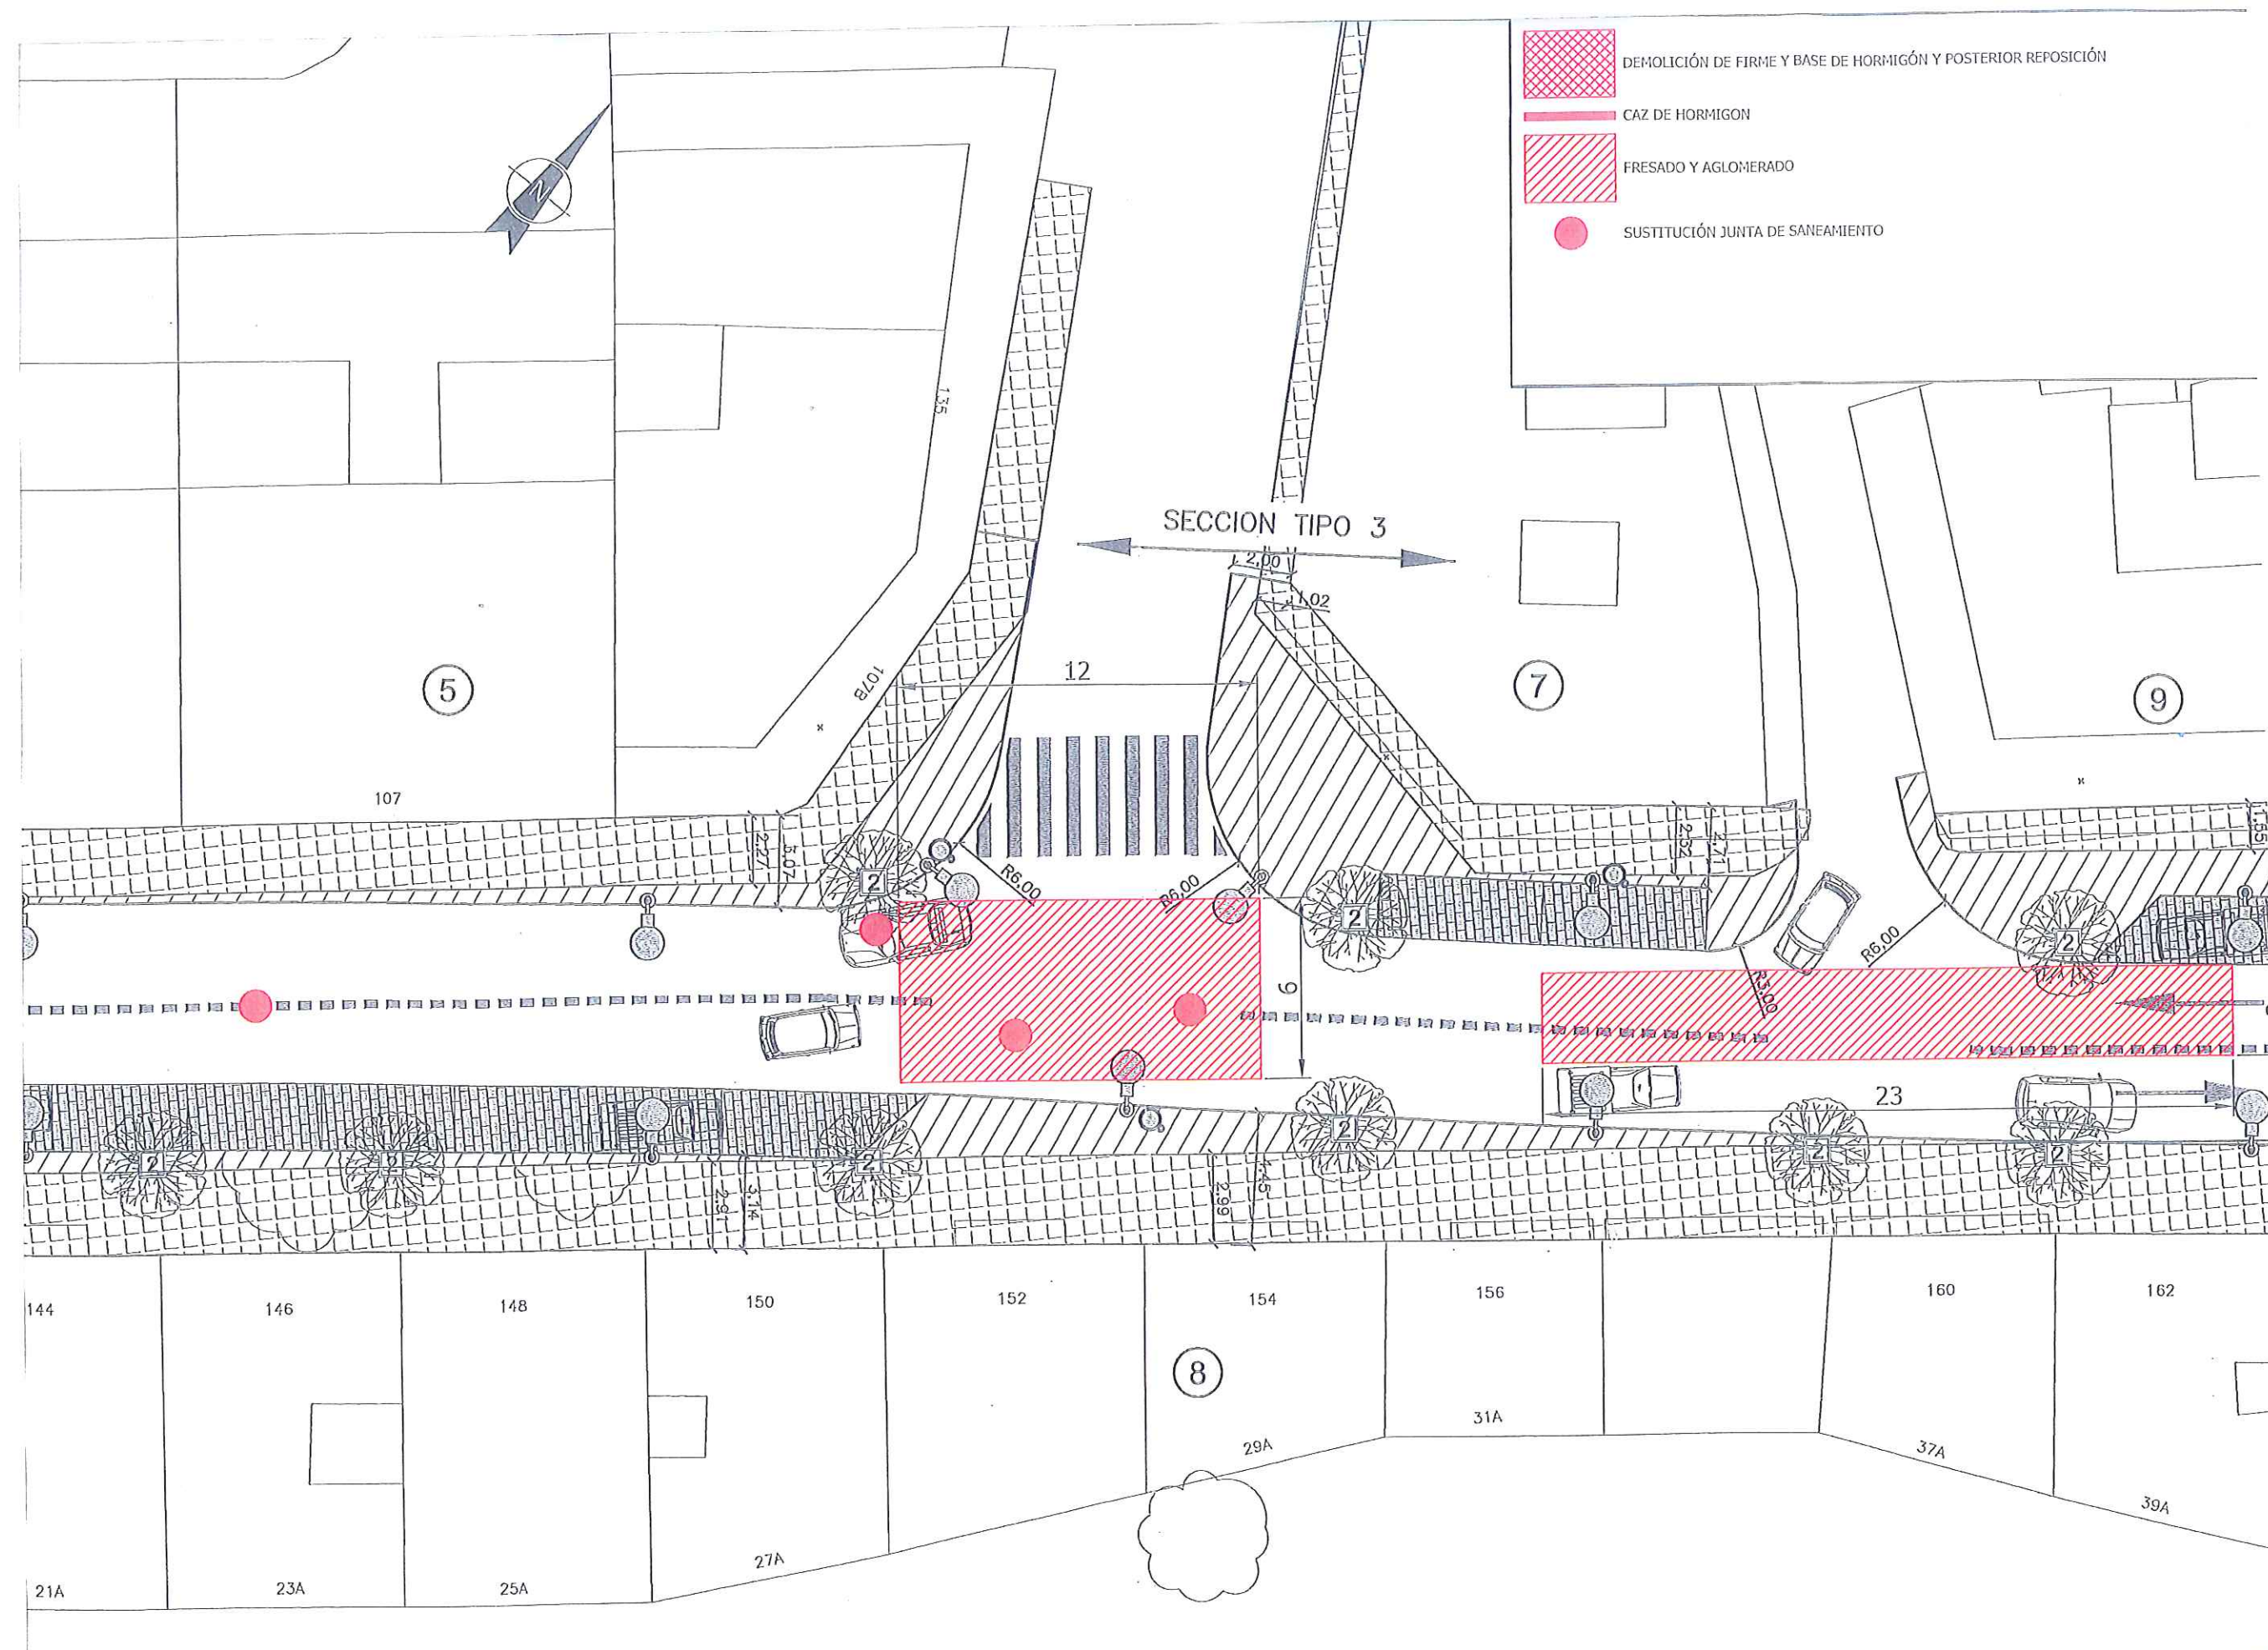


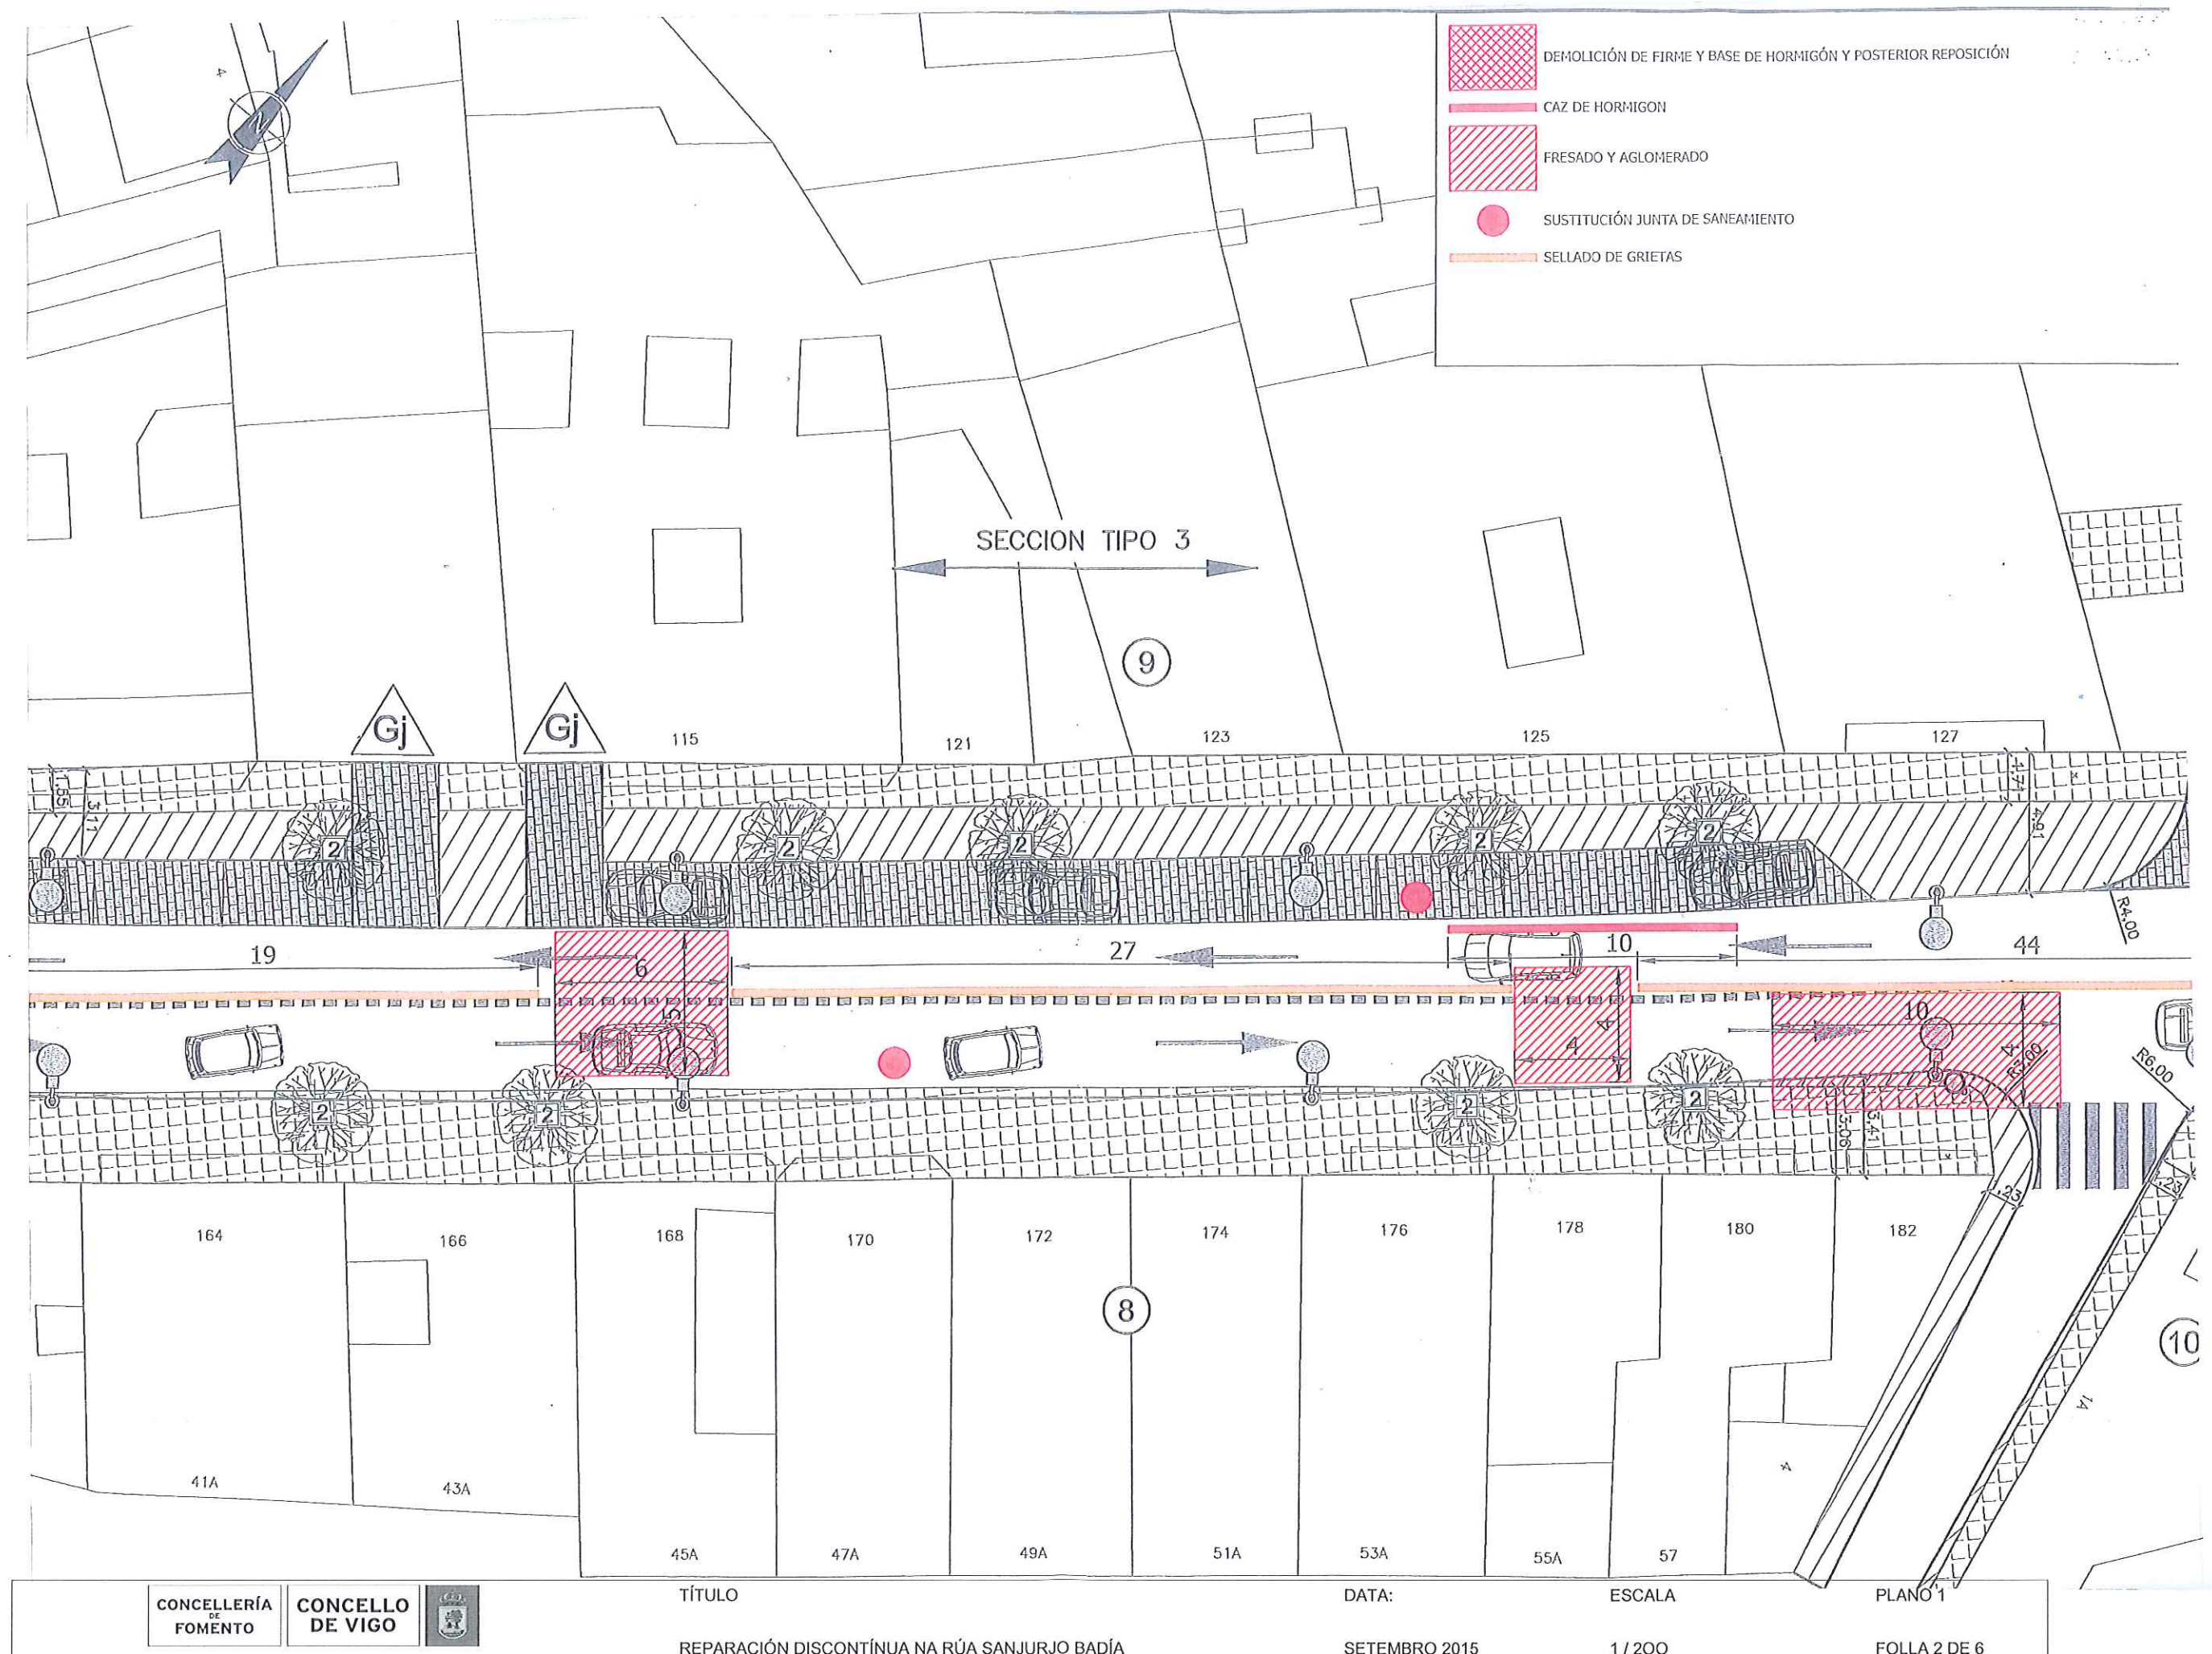







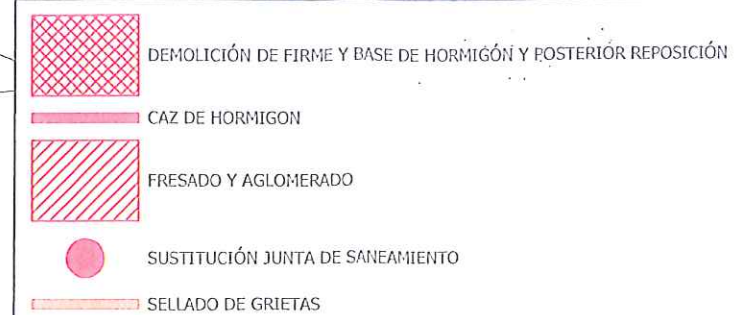

REPARACIÓN DISCONTÍNUA NA RÚA SANJURJO BADÍA

SETEMBRO 2015

1 / 200

FOLLA 4 DE 6







