



ACCESO PRINCIPAL CONCELLO

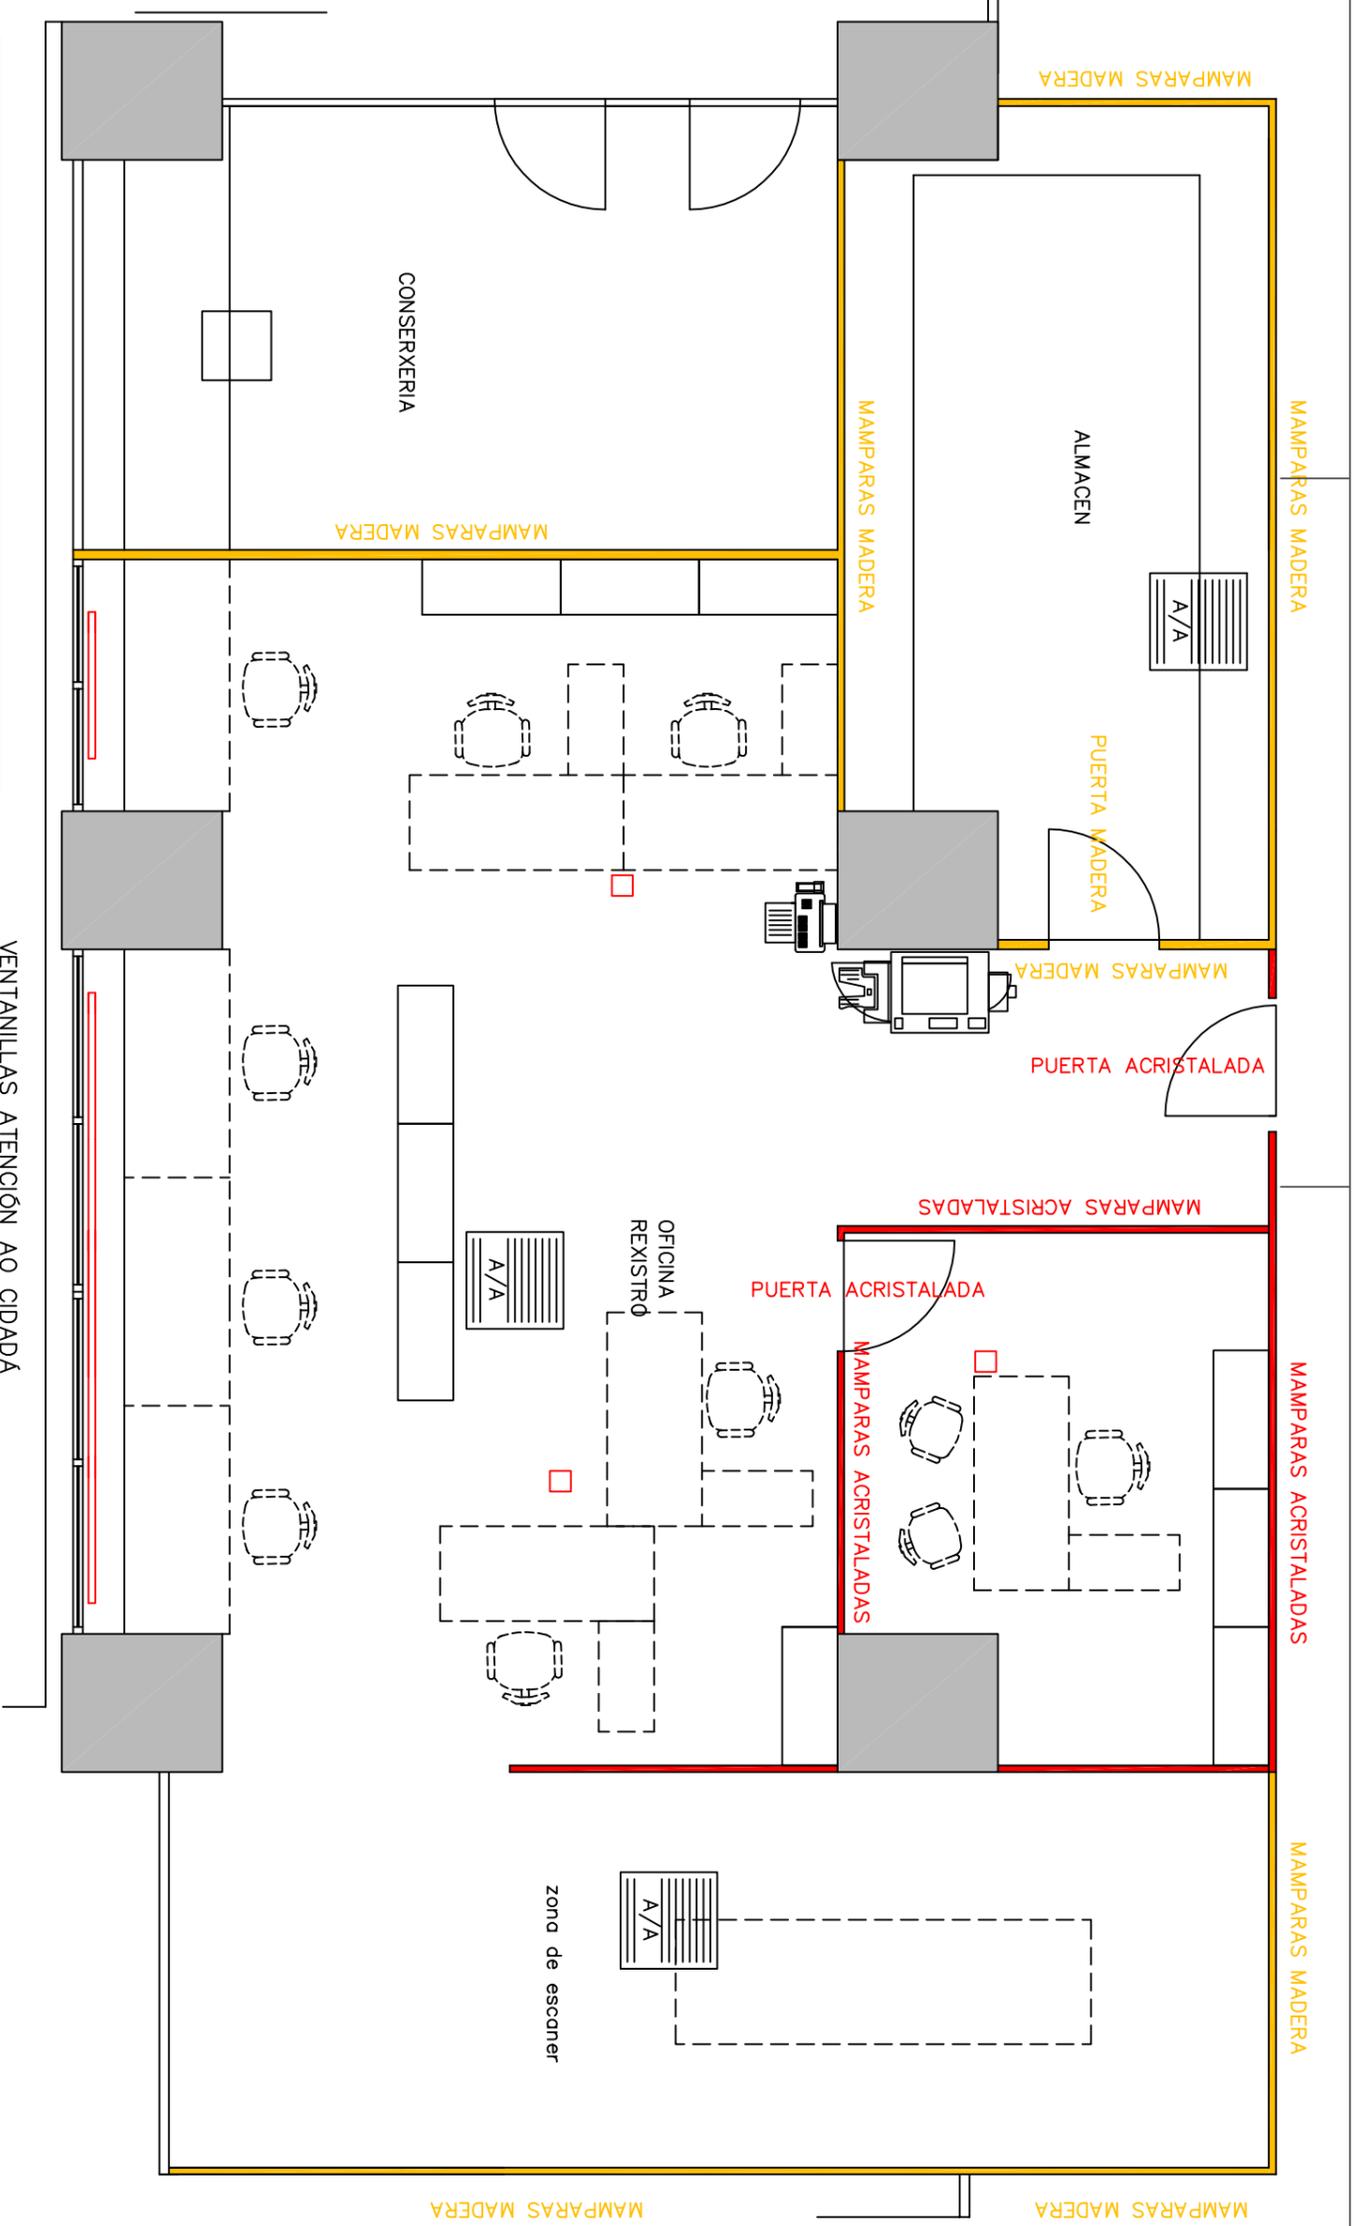

LEYENDA

MAMPARAS MADERA MODULADAS S/LONGITUD DE PAÑOS DE PARAMENTO Y UNA ALTURA DE 3 PAÑOS DE 1,00 M HASTA LOS 3,00 M DEL FALSO TECHO

MAMPARAS DE ALUMINIO ACRISTALADAS Y MODULADAS S/LONGITUD DE PAÑOS DE PARAMENTO, HASTA UN ANCHO MÁXIMO DE 1,70 M Y ALTURA DE 3,00 M HASTA FALSO TECHO, CON ACABADO HASTA FORJADO A BASE DE PLADUR

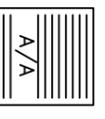

FANCOIL (AIRE ACONDICIONADO) EXISTENTE COLOCADO A UNA ALTURA DE 3.00 M

VENTANILLAS ATENCIÓN AO CIDADADA DENDE A LONXA

CONCELLO DE VIGO



PROYECTO NUEVAS OFICINAS DE REGISTRO EN ACTUALES DE VOLUNTARIADO

SITUACION PLANTA BAJA EDIFICIO CONSISTORIAL

PLANO NUEVA DISTRIBUCIÓN

LA APAREJADORA MUNICIPAL DIBUJADO N° PLANO FECHA ESCALA

FDO: BEATRIZ ALONSO ASENJO Felipe Codesido 2/3 01/2016 1/50