



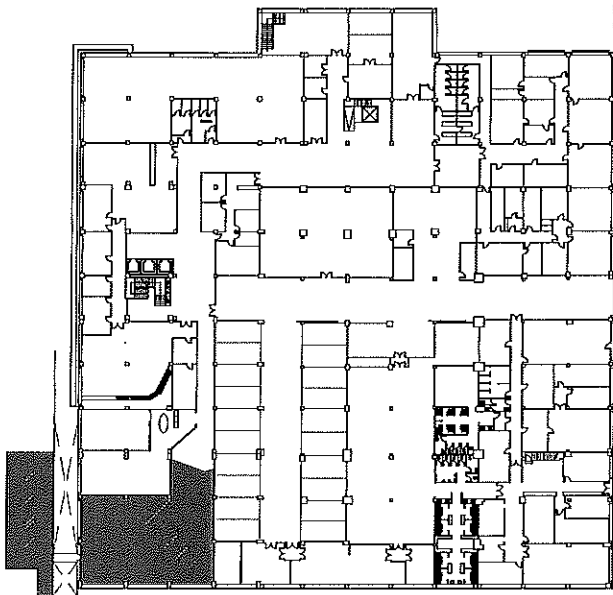

PLANTA XERAL NIVEL -1


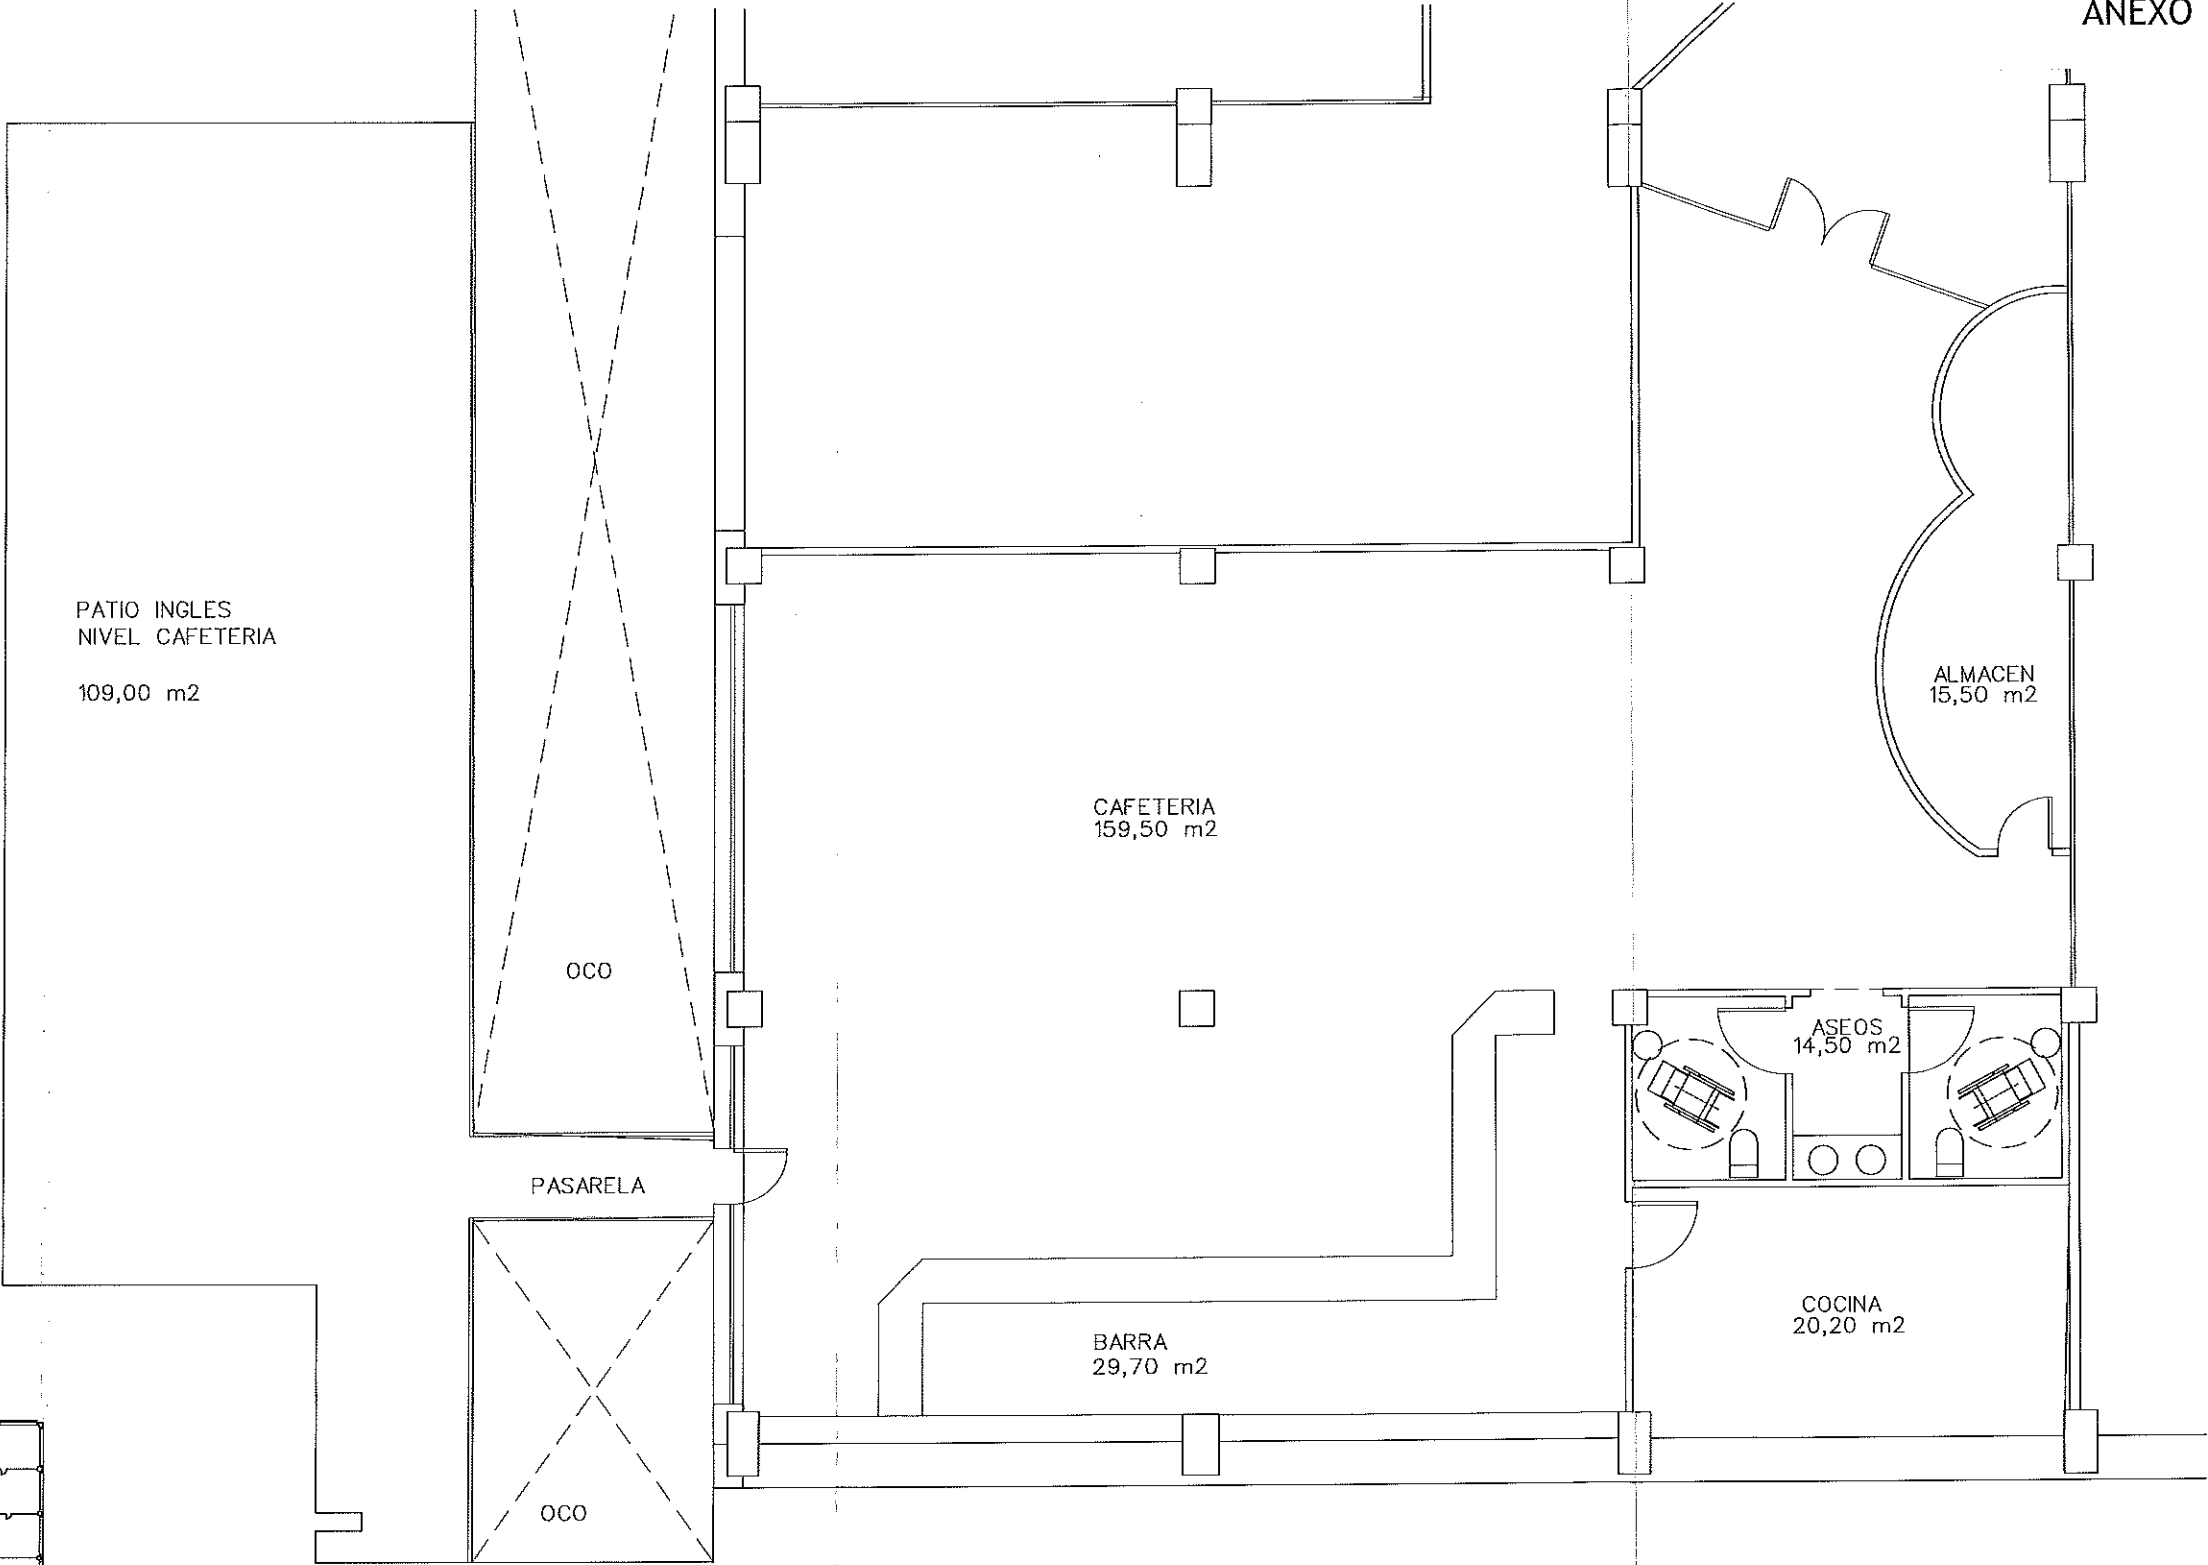


P2

OBRAS E PROXECTOS MUNICIPAIS

PLANO:	ESTADO REFORMADO	DATA:	abril 2016
	PLANTA DISTRIBUCION	ESCALA:	1/1000, 1/100
SITUACION:	PLANTA -1, EDIFICIO CONCELLO DE VIGO, PRAZA DO REI s/n		

arquitectos municipais: juan luis piñeiro ferradás david carvajal rodríguez-cadarso

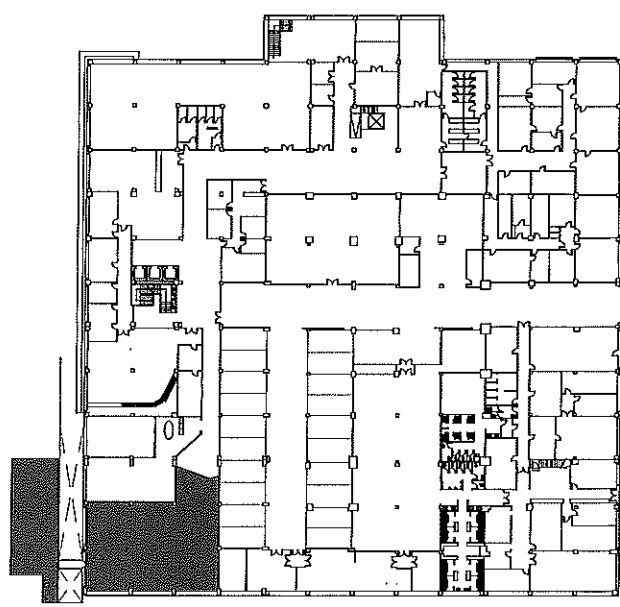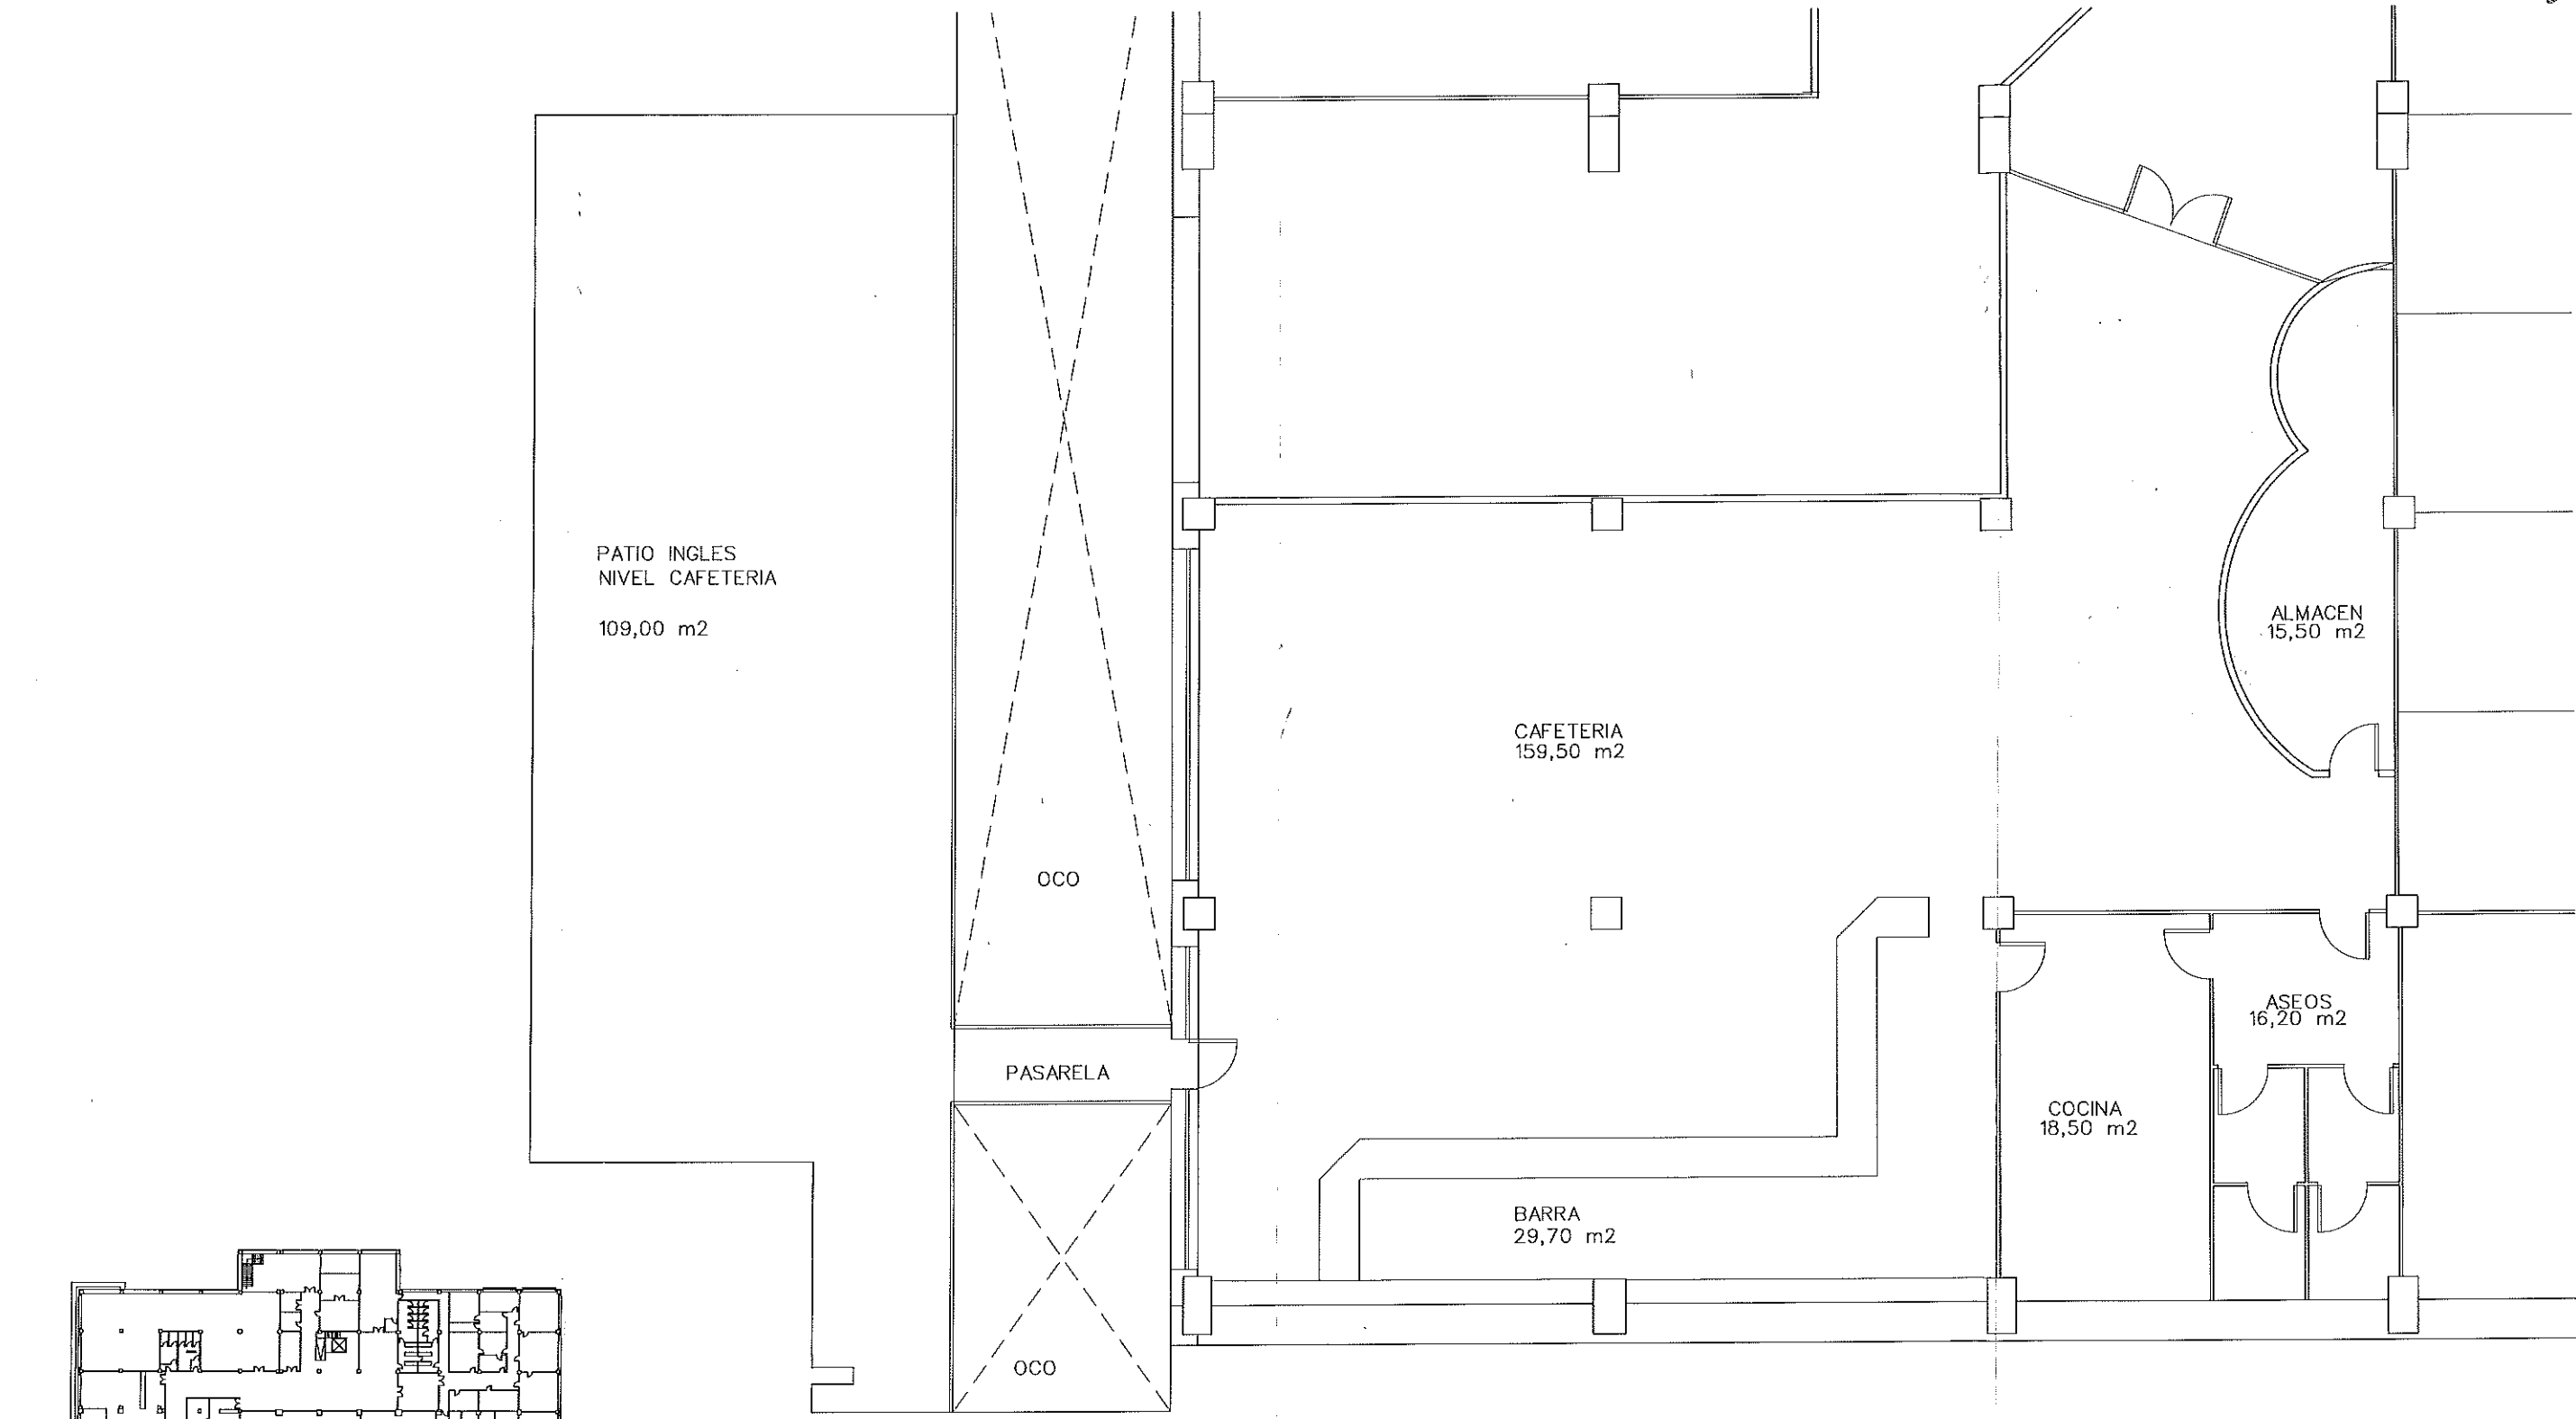

PLANTA XERAL NIVEL -1

CAFETERIA DA PLANTA -1 DO EDIFICIO DO CONCELLO DE VIGO




P1

PLANO:	ESTADO ACTUAL	DATA:	abril 2016
	PLANTA DISTRIBUCION	ESCALA:	1/1000, 1/100
SITUACION:	PLANTA -1, EDIFICIO CONCELLO DE VIGO, PRAZA DO REI s/n		

OBRAS E PROXECTOS MUNICIPAIS

arquitectos municipais: juan luis piñeiro ferradás david carvajal rodríguez-cadarso

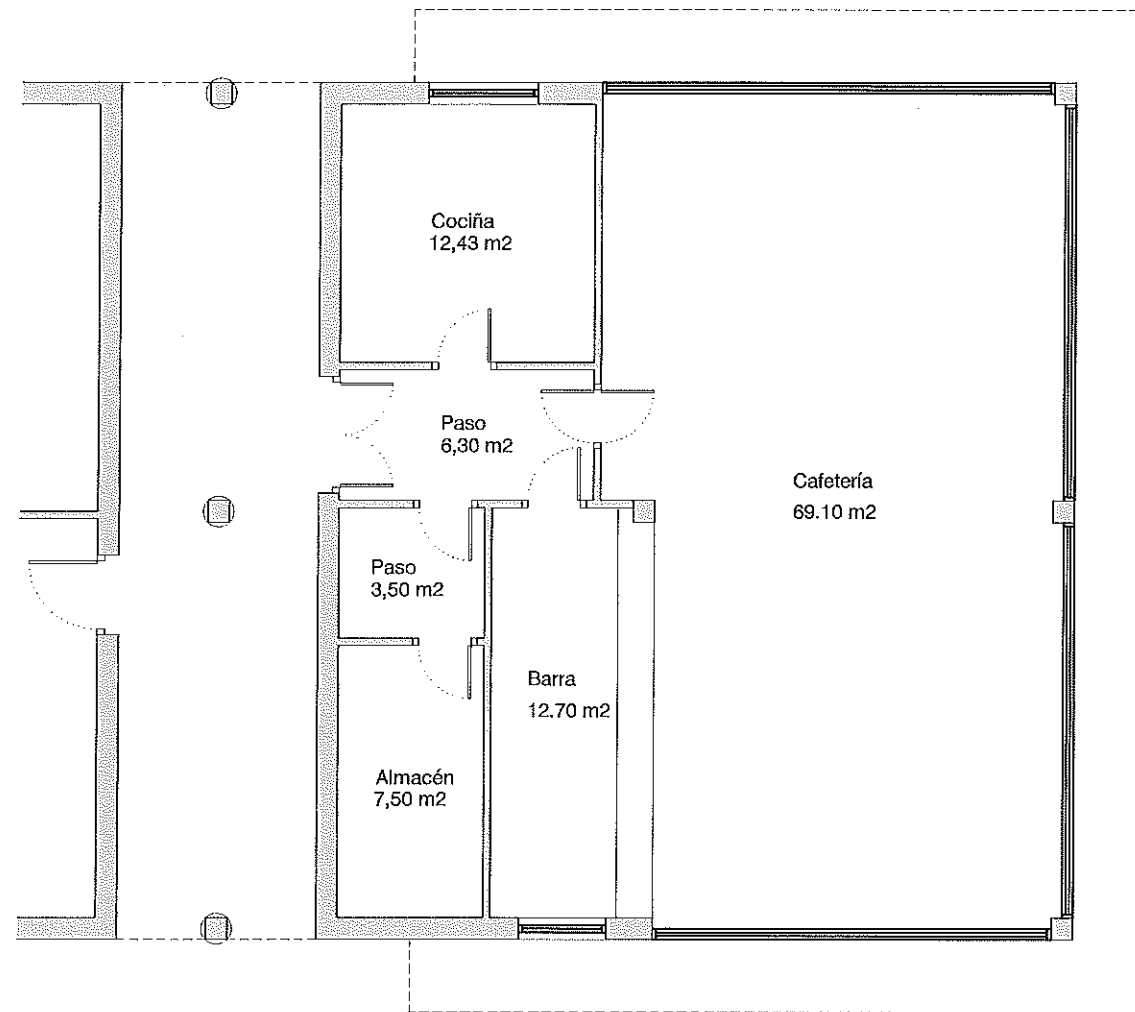

CAFETERIA COMPLEXO DEPORTIVO DE SAMIL
SUPERFICIE ÚTIL TOTAL: 111,53 m²

ANÁLISE E DIAGNOSE DE EQUIPAMENTOS DEPORTIVOS MUNICIPAIS
CONCELLO DE VIGO XERENCIA MUNICIPAL DE URBANISMO



P3


PLANO: COMPLEXO DEPORTIVO SAMIL DATA: FEBREIRO 2016
CAFETERIA ESCALA: 1/100
SITUACION: COMPLEXO DEPORTIVO SAMIL, CONCELLO DE VIGO

OBRAS E PROXECTOS MUNICIPAIS


arquitectos municipais: juan luis piñeiro ferradás david carvajal rodríguez-cadarso

	PLANO:	COMPLEJO DEPORTIVO SAMIL	DATA:	FEBREIRO 2016
		EMPLAZAMIENTO	ESCALA:	1/1000
	SITUACION:	COMPLEJO DEPORTIVO SAMIL, CONCELLO DE VIGO		
OBRAS E PROXECTOS MUNICIPAIS arquitectos municipais: juan luis piñeiro ferradás david carvajal rodríguez-cadarsa				

U1

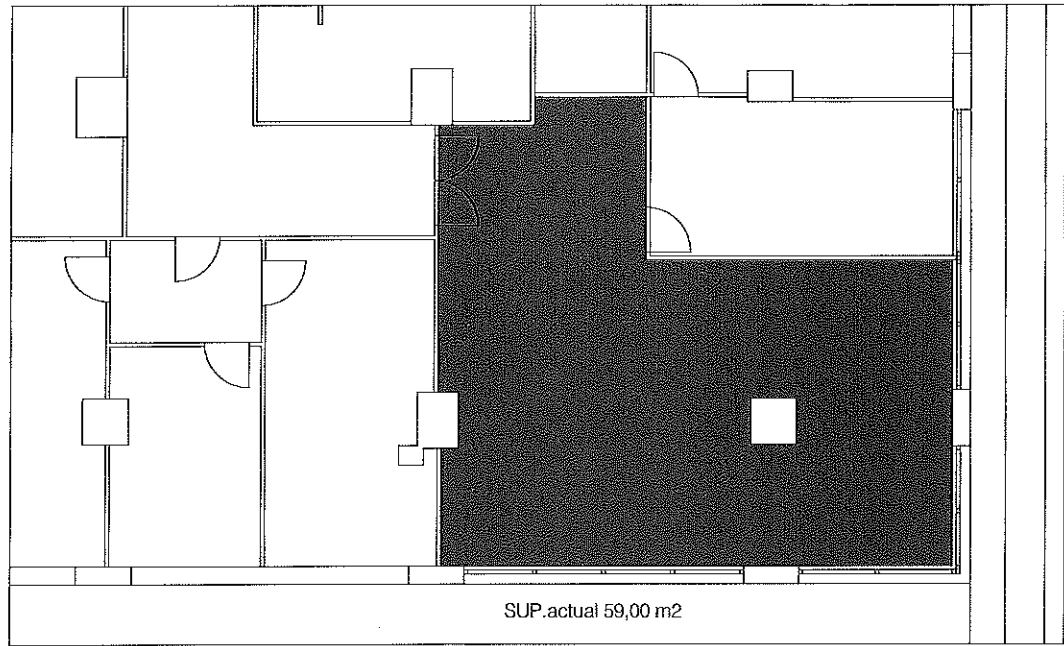

AREA DESCANSO. ESTADO ACTUAL

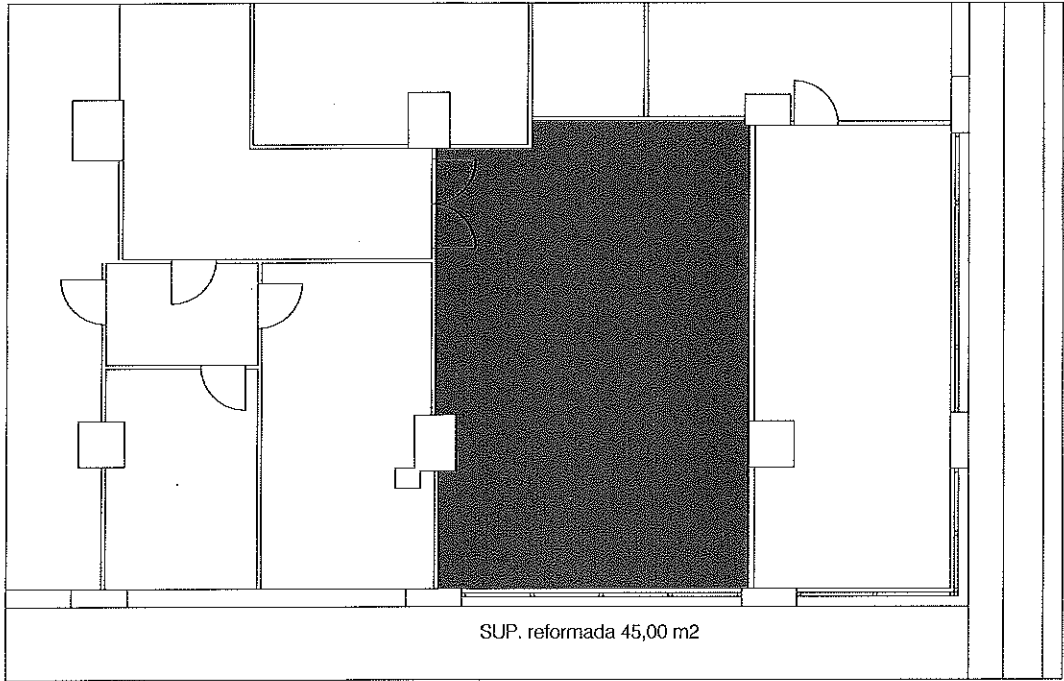

AREA DESCANSO. ESTADO REFORMADO

AREA DESCANSO DA PLANTA 2 DO EDIFICIO DO CONCELLO DE VIGO



P3

PLANO: ESTADO REFORMADO DATA: abril 2016
PLANTA DISTRIBUCION ESCALA: 1/100
SITUACION: PLANTA 2, EDIFICIO CONCELLO DE VIGO, PRAZA DO REI s/n

OBRAS E PROXECTOS MUNICIPAIS

arquitectos municipais: juan luis piñeiro ferradás david carvajal rodríguez-cadarso