


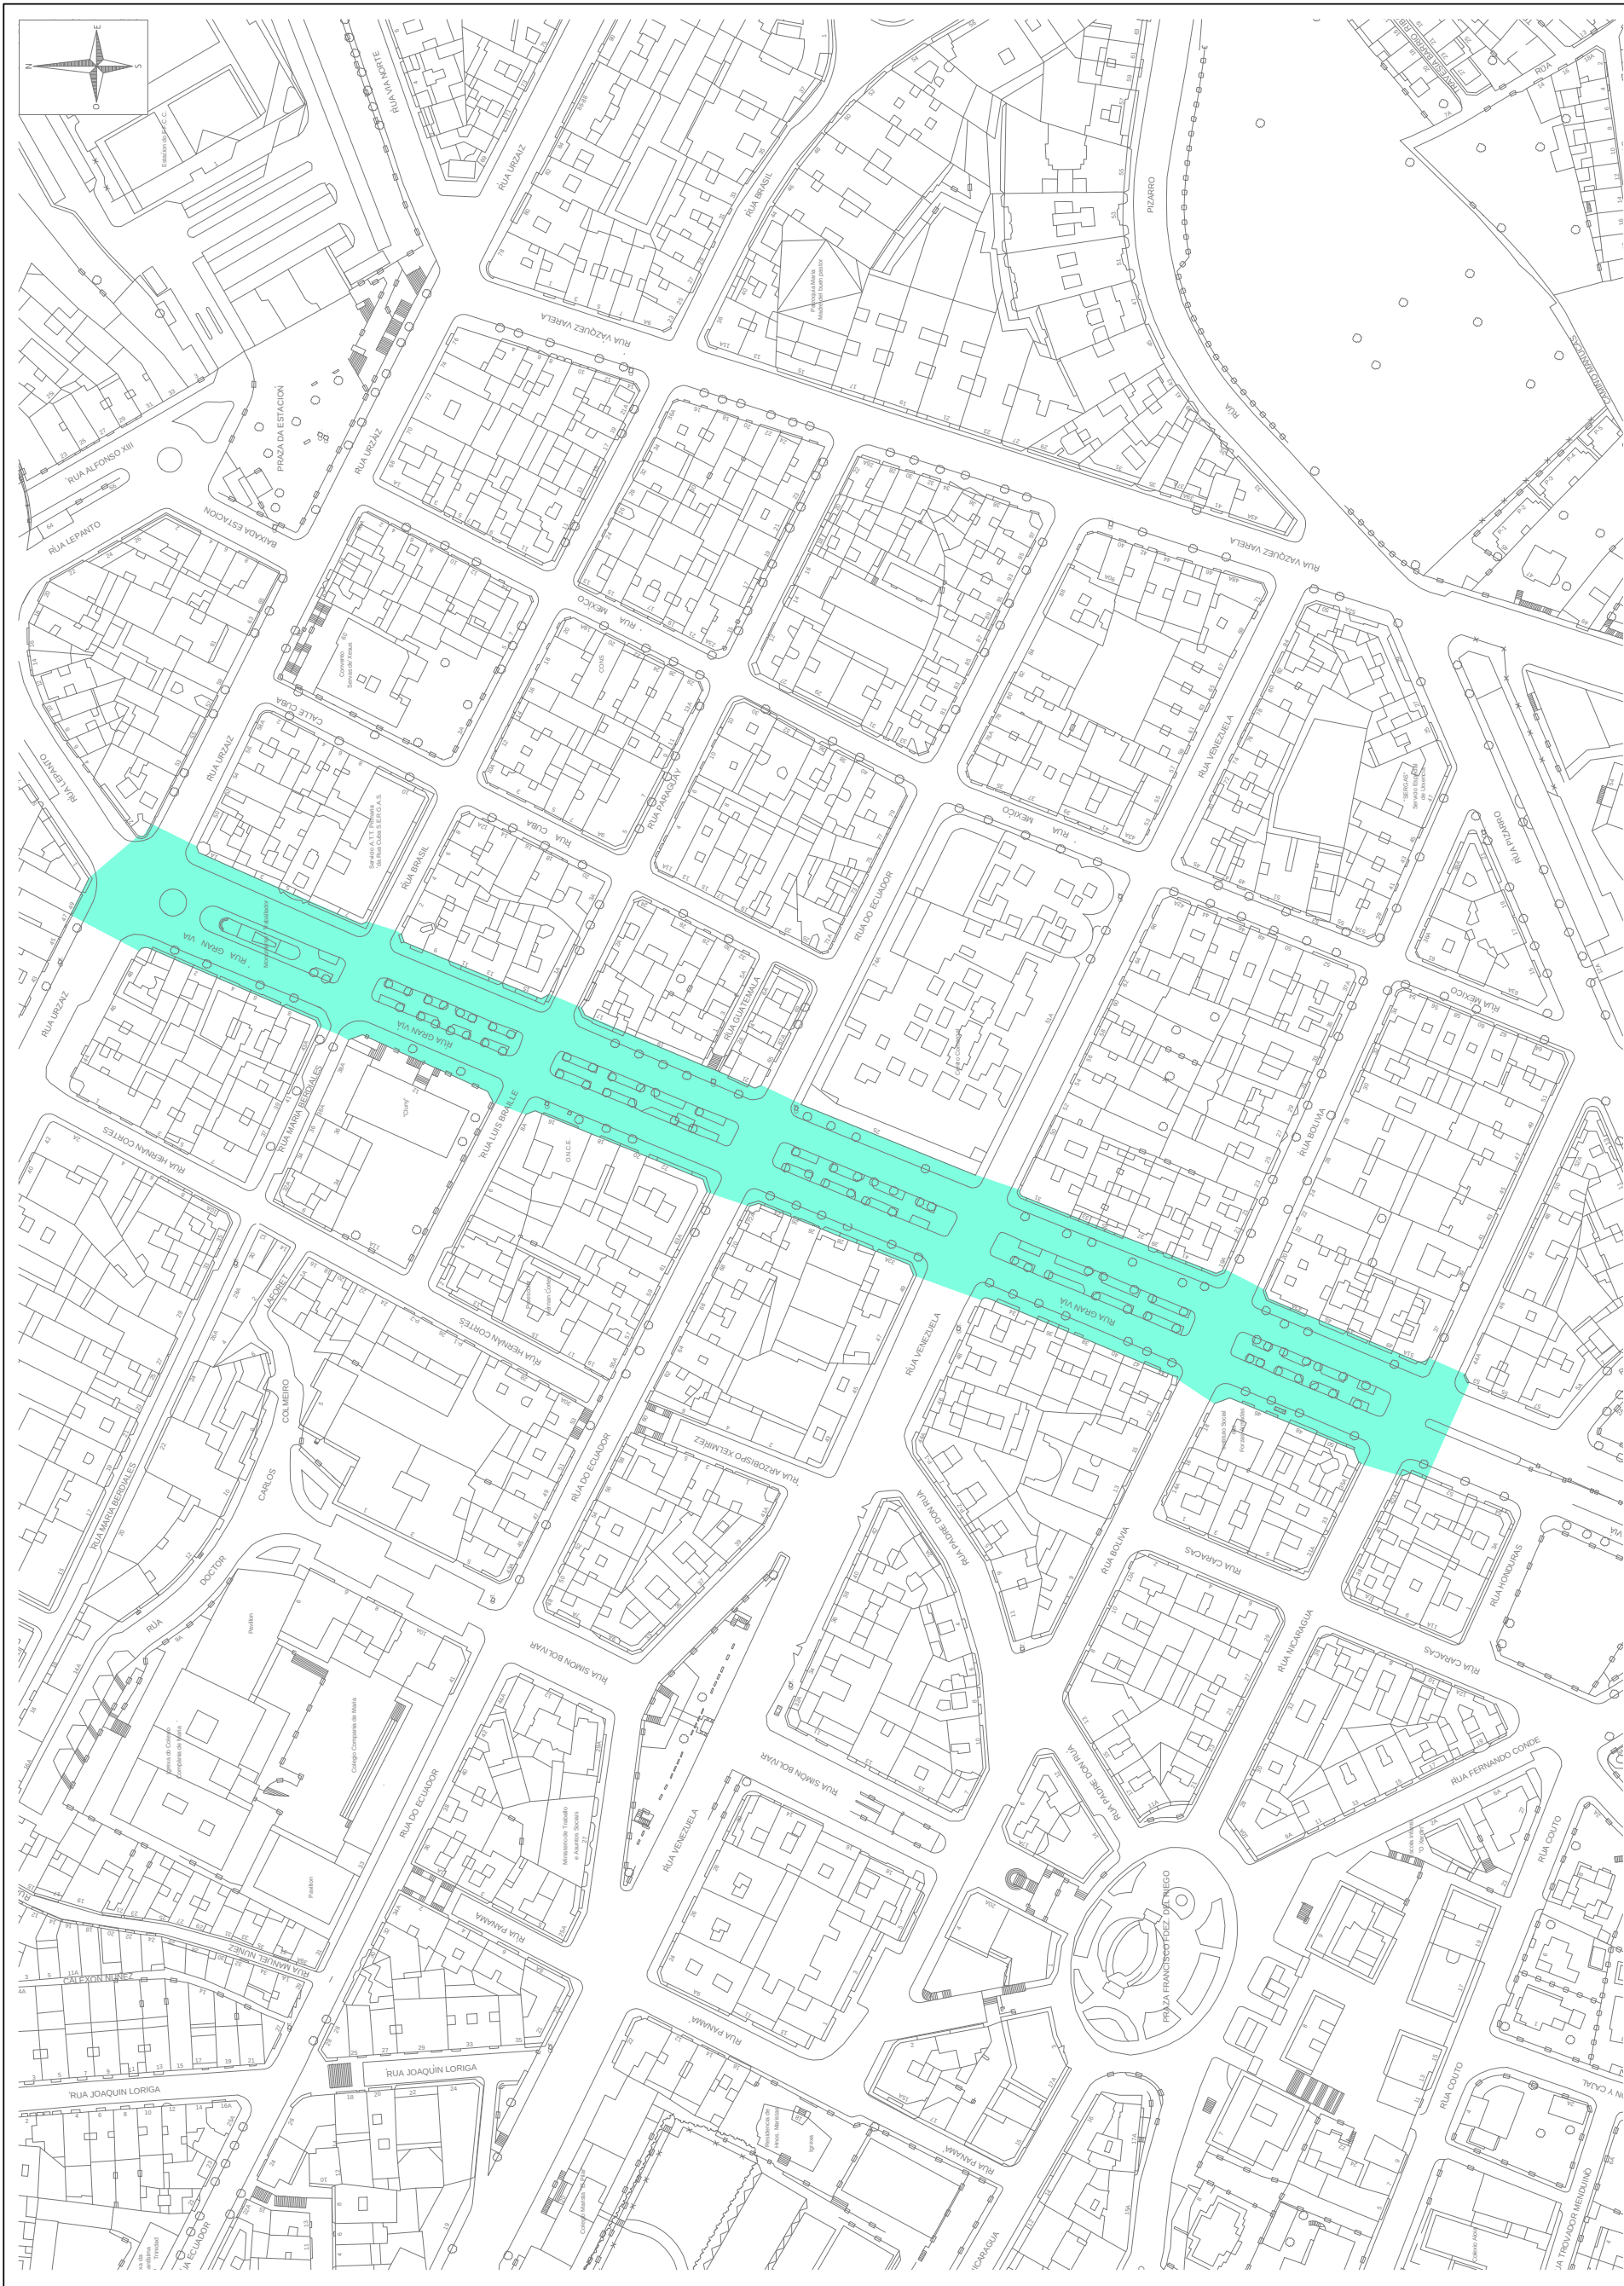

CONCELLERÍA de FOMENTO	 CONCELLO DE VIGO	OTÉCNICO:	DATA: xaneiro 2017	ESCALA: 1:2000	PROYECTO: REHABILITACION E TRANSFORMACION DA CONTORNA URBANO DA GRAN VIA ENTRE A RUA LEPANTO E A RUA NICARAGUA	TÍTULO DO PLANO: AMBITO DA ACTUACION	Nº DO PLANO: 01
--	--	------------------	----------------------------------	------------------------------	---	--	-------------------------------

