



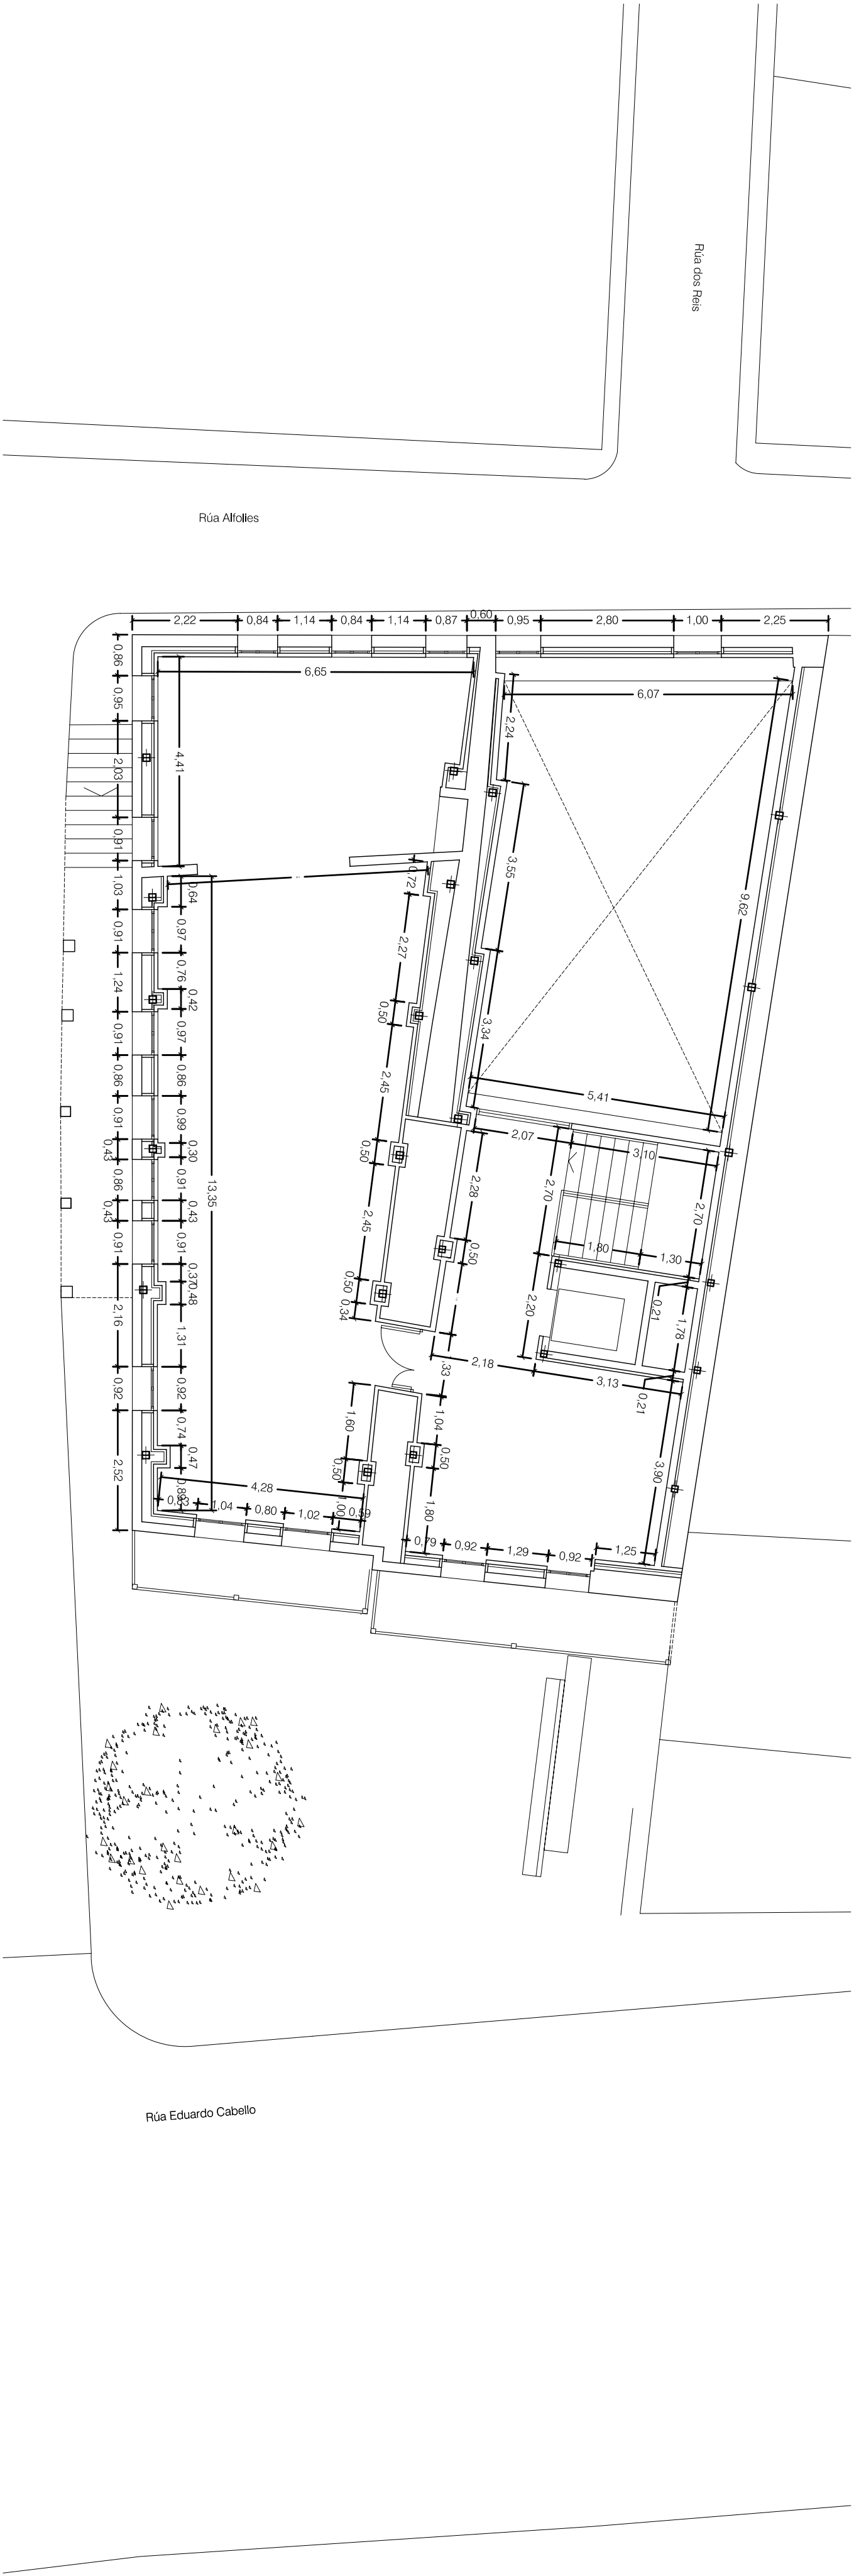

PLANTA ALTA

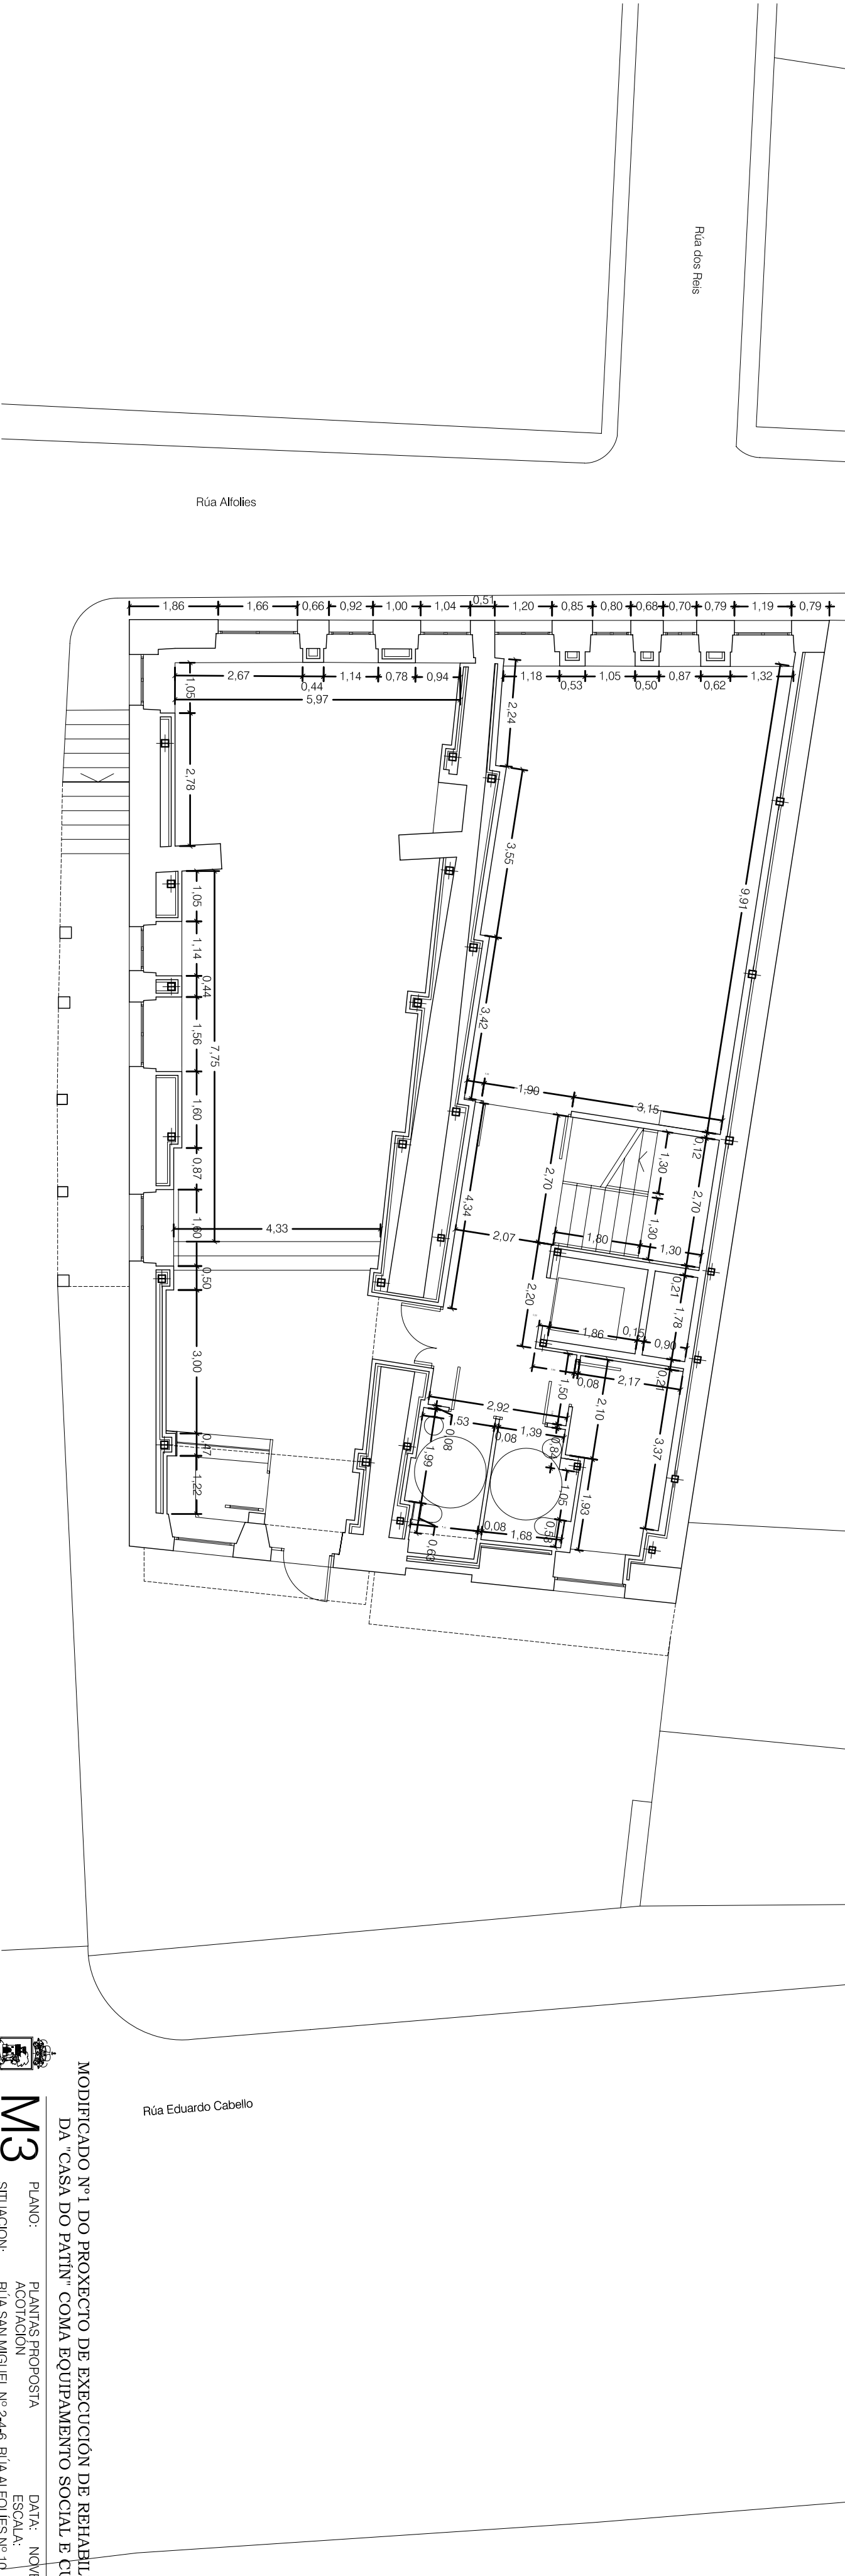

PLANTA BAIXA



M3

MODIFICADO Nº1 DO PROXECTO DE EXECUCIÓN DE REHABILITACIÓN
DA "CASA DO PATÍN" COMA EQUIPAMENTO SOCIAL E CULTURAL

PLANO:	PLANTAS PROPOSTA	DATA:	NOVEMBRO 2015
SITUACIÓN:	ACOTACIÓN	ESCALA:	1/100
	RUA SAN MIGUEL Nº 2-4-6, RUA ALFOLLES Nº 10		
	RUA EDUARDO CABELLO Nº 39A-41A-43A, BOUZAS, VIGO		

OBRAS E PROXECTOS MUNICIPAIS

arquitectos municipais: david canxal rodríguez-cadarso juan luis piñeiro ferradás

aparelladora municipal: raquel lópez gonzález