



Concello de Vigo
Medio Ambiente

Expte.: 12376/306

Asunto: PLAN DE OCUPACIÓN E EXPLOTACIÓN DOS
SERVIZOS DE TEMPADA NAS PRAIAS DO TERMO
MUNICIPAL DE VIGO PARA O ANO 2017. LICITACIÓN
AUTORIZACIÓN

ANEXO II

Situación quioscos de temporada

- Planos de situación dos quioscos e delimitación do DPMT a escala 1/1000.
- Planos de situación dos quioscos segundo PXOU a escala 1/2000.
- Fotografías dos emplacements e inmediacións dos quioscos.

(Dita documentación técnica foi redactada polos arquitectos municipais, David Carvajal Rodríguez-Cadarso e Juan Luis Piñeiro Ferradás, da oficina de Obras e Proxectos Municipais da Xerencia Municipal de Urbanismo do Concello de Vigo, en febreiro de 2017, e forma parte do Plan de Ocupación, Instalación e Explotación dos Servizos de Tempada: Quioscos, aprobado pola Xunta de Goberno Local en sesión do 23 de febreiro de 2017).



Ministerio de Medio Ambiente
Dirección General de Costas

DEMARCACION DE COSTAS EN GALICIA
SERVICIO DE COSTAS DE PONTEVEDRA
SERVICIO DE GESTION DEL DOMINIO PUBLICO

DESLINDE DEL DOMINIO PUBLICO MARITIMO TERRESTRE
TRAMO

Desde el límite del T.M. de Redondela hasta La Playa del Matagorda

Término Municipal de : VIGO

INFORMACION CARTOGRAFICA

PROYECCION Y COORDENADAS U.T.M. - HUSO
VUELO FOTOGRAFICO REALIZADO EN FEBRERO DE 1996
APOYO DE CAMPO REALIZADO EN MARZO DE 1996
RESTITUCION Y DIBUJO REALIZADO EN ABRIL DE 1996
COTA REFERENCIAL DE MAREAS BAJAMAR-VIA EQUINOCCIAL
RESPECTO AL NIVEL MEDIO DEL MAR DE ALICANTE M.

VERTICES RED DE APOYO

BASE Nº X Y Z

GRAFICO DISTRIBUCION DE HOJAS

8	7	6
679-1-78	679-1-79	679-1-80
9	10	5
678-5-78	678-5-79	678-5-80
12	11	
678-1-78	678-1-79	

REF. EXPTE

ESCALA 1/1.000 HOJA Nº 3-7

ESCALA GRAFICA

0 10 20 30 40 50 m

SIGNOS CONVENCIONALES

— LINEA DE AGUA
--- LINEA DE RIBERA DE MAR
..... LINEA DE TRANSITO
- - - - - LINEA DE DESLINDE
+++ LINEA DE LIMITE DE PROTECCION
--- LINEA DE DESLINDES ANTIGUOS APROBADOS CON ANTERIORIDAD

⊗ HITOS
⊕ VERTICES RED GEODESICA
△ VERTICES REPLANTADO

--- LIMITE PARCELAS COUNDANTES
--- LINEA PERIMETRO CONCESIONES
S.U. SUELO URBANO
S.N.U. SUELO NO URBANO

VERTICES DE LA POLIGONAL DEL DESLINDE

VERTICE	X	Y	Z	ANGULO	DIST.
122	525049.622	4678863.955	9.790	2425	16.773
123	525033.044	4678861.394	10.050	7413	19.943
124	525021.188	4678864.951	9.390	44162	18.391
125	525000.264	4678860.486	8.000	441602	18.391
126	524994.404	4678860.225	6.950	441707	18.449
127	524989.985	4678871.983	8.900	441632	18.740
128	524989.804	4678875.535	8.500	4416701	12.844
129	524948.488	4678855.811	9.120	441385	30.435
130	524948.849	4678852.218	8.000	441307	7.740
131	524927.198	4678845.487	9.550	441287	10.353
132	524909.733	4678839.688	9.660	441325	6.092
133	524904.403	4678835.403	9.750	441322	32.443
134	524873.278	4678839.940	10.050	441320	30.885
135	524815.477	4678859.070	10.520	441322	21.445
136	524774.174	4678860.940	10.680	441322	18.809
137	524773.698	4678873.012	10.710	441322	23.716
138	524763.220	4678868.015	12.000	441322	13.862
139	524756.513	4678874.678	10.340	441322	13.862
140	524745.651	4678868.881	8.820	441322	13.862
141	524704.888	4678868.783	4.700	441322	13.862
142	524689.997	4678868.787	4.000	441322	13.862
143	524674.538	4678864.798	3.800	441322	13.862
144	524668.592	4678869.108	7.120	441322	13.862
145	524655.171	4678867.140	8.100	441322	13.862
146	524644.485	4678879.917	8.950	441322	13.862
147	524632.857	4678865.097	3.710	441322	13.862
148	524618.594	4678846.897	4.560	441322	13.862
149	524615.658	4678861.112	7.000	441322	13.862
150	524613.810	4678862.099	5.960	441322	13.862
151	524615.730	4678795.711	5.780	441322	13.862
152	524615.722	4678795.339	5.820	441322	13.862
153	524614.676	4678795.851	5.080	441322	13.862
154	524606.918	4678793.037	5.900	441322	13.862
155	524605.298	4678793.218	4.980	441322	13.862
Total Distancia					606.967
Total Acumulado					2553.308

VERTICES DE LA RIBERA DEL MAR

VERTICE X Y ANGULO DIST.

EL JEFE DEL SERVICIO
DE PROYECTOS Y OBRAS

EXAMINADO Y CONFORME

EL JEFE DEL SERVICIO
DE COSTAS

Fdo. XÓAN NÓVOA RODRÍGUEZ

de de 1.99

Fdo. JOSÉ ANTONIO RUEDA CRESPO

KIOSCOS PARA PRAIAS- MEDIO AMBIENTE
CONCELLO DE VIGO XERENCIA MUNICIPAL DE URBANISMO



P1

PLANO: SITUACION - AREAL DA PUNTA
DE LIMITACION D.M.T. DATA: FEBREIRO 2017
ESCALA: 1/1000

OBRAS E PROXECTOS MUNICIPAIS

arquitectos municipais: david carvajal rodríguez-cadarso juan luis piñeiro ferradás



Ministerio de Medio Ambiente
Dirección General de Costas

DEMARCAACION DE COSTAS EN GALICIA
SERVICIO DE COSTAS DE PONTEVEDRA
SERVICIO DE GESTION DEL DOMINIO PUBLICO

DESLINDE DEL DOMINIO PUBLICO MARITIMO TERRESTRE
TRAMO

Desde el límite del T.M. de Redondela hasta La Playa del Mar

Territorio Municipal de : VIGO

INFORMACION CARTOGRAFICA	GRAFICO DISTRIBUCION DE HOJAS																		
PROYECCION Y COORDENADAS U.T.M. - HUSO VUELO FOTOGRAFICO REALIZADO EN FEBRERO DE 1996 APOYO DE CAMPO REALIZADO EN MARZO DE 1996 RESTRICCION Y SERVIDIDumbre REALIZADO EN ABRIL DE 1996 COTA REFERENCIAL DE MAREAS BAJAMAR-VIA EQUINOCCIAL RESPECTO AL NIVEL MEDIO DEL MAR DE ALICANTE M.	<table><tr><td>37</td><td>38</td><td>32</td></tr><tr><td>675-5-71</td><td>675-5-72</td><td>675-5-73</td></tr><tr><td>40</td><td>39</td><td>31</td></tr><tr><td>675-1-71</td><td>675-1-72</td><td>675-1-73</td></tr><tr><td>41</td><td></td><td></td></tr><tr><td>674-5-71</td><td></td><td></td></tr></table>	37	38	32	675-5-71	675-5-72	675-5-73	40	39	31	675-1-71	675-1-72	675-1-73	41			674-5-71		
37	38	32																	
675-5-71	675-5-72	675-5-73																	
40	39	31																	
675-1-71	675-1-72	675-1-73																	
41																			
674-5-71																			
VERTICES RED DE APOYO	REF. EXPRTE																		
BASE Nº X Y Z	ESCALA 1/1.000 HOJA Nº3-40																		
	ESCALA GRAFICA																		
	0 10 20 30 40 50 m																		
SIGNOS CONVENCIONALES																			
LINEA DE AGUA LINEA DE RIBERA DE MAR LINEA DE FRONTERO LINEA DE DESLINDE LINEA DE LIMITE DE PROTECCION LINEA DE DESLINDES ANTIGUOS APROBADOS CON ANTERIORIDAD	HITOS VERTICES RED GEODESICA VERTICES REPLANTO LIMITES PARCELA CONTIGUAS S.U. SUELO URBANO S.N.U. SUELO NO URBANO																		

VERTICES DE LA POLIGONAL DEL DESLINDE				VERTICES DE LA RIBERA DEL MAR			
VERTICE	X	Y	Z	VERTICE	X	Y	ANGULO DIST.
468	51971.880	6274849.334	5.100	1081			16.277
469	519887.807	6274849.528	5.300	1082			45.894
470	519858.222	6274849.690	5.280	1083			62.034
471	519850.012	6274793.385	6.380	1084			46.547
472	519854.344	6274794.389	7.490	1085			30.714
473	519845.190	6274794.239	5.720	1086			11.511
474	519854.093	6274794.539	6.000	1087			17.445
475	519852.714	6274795.303	6.760	1088			6.031
476	519850.838	6274795.089	6.900	1089			12.309
477	519850.745	6274795.334	7.350	1090			14.977
478	519497.622	6274804.452	5.500	1091			4.884
479	519486.048	6274803.280	6.850	1092			7.982
480	519481.990	6274805.320	5.320	1093			31.880
481	519474.424	6274807.863	6.000	1094			30.002
482	519454.424	6274803.900	7.890	1095			13.236
483	519428.280	6274798.331	8.120	1096			24.611
484	519397.840	6274798.000	6.100	1097			40.089
485	519386.440	6274794.320	7.160	1098			17.453
486	519351.036	6274794.558	8.050	1099			4.158
487	519305.006	6274796.810	8.200	1100			3.003
488	519297.548	6274770.942	4.860	1101			11.506
489	519279.888	6274774.175	6.770	1102			8.846
490	519278.877	6274778.189	6.430	1103			15.841
491	519278.570	6274787.493	4.500	1104			36.055
492	519271.314	6274786.233	5.150	1105			5.940
493	519265.892	6274804.447	3.750	1106			10.449
494	519257.490	6274816.922	3.420	1107			3.134
495	519233.690	6274803.023	3.400	1108			15.589
496	519245.996	6274833.070	5.630	1109			3.810
497	519246.172	6274838.807	5.710	1110			3.574
498	519246.154	6274849.166	5.780	1111			2.561
499	519246.182	6274852.350	5.890	1112			6.034
500	519236.499	6274865.129	6.080	1113			9.099
501	519237.719	6274868.527	6.320	1114			8.843
502	519260.372	6274870.811	6.110	1115			11.534
503	519460.389	6274879.172	6.150	1116			8.998
504	519258.916	6274880.900	6.130	1117			21.827
505	519448.907	6274884.793	4.820	1118			
506	519240.028	6274882.890	4.690	1119			
507	519228.094	6274880.318	6.310	1120			
508	519222.034	6274879.723	6.210	1121			
509	519199.121	6274878.567	6.300	1122			
Total Distancia 654.953							
Total Acumulado 12457.852							

EL JEFE DEL SERVICIO DE PROYECTOS Y OBRAS	EXAMINADO Y CONFORME	EL JEFE DEL SERVICIO DE COSTAS
Fdo. XÓAN NÓVOA RODRÍGUEZ	de de 199	Fdo. JOSÉ ANTONIO RUEDA CRESPO

CONCELLO DE VIGO KIOSCOS PARA PRAIAS- MEDIO AMBIENTE
XERENCIA MUNICIPAL DE URBANISMO



P2

PLANO: SITUACION - AREAL STA BAI
DELIMITACION D.M.T.

DATA: FEBREIRO 2017
ESCALA: 1/1000

OBRAS E PROXECTOS MUNICIPAIS

arquitectos municipais: david carvajal rodriguez-cadarso juan luis piñeiro ferradás



Ministerio de Medio Ambiente
Dirección General de Costas

DEMARCAACION DE COSTAS EN GALICIA
SERVICIO DE COSTAS DE PONTEVEDRA
SERVICIO DE GESTION DEL DOMINIO PUBLICO

DESLINDE DEL DOMINIO PUBLICO MARITIMO TERRESTRE
TRAMO

Del límite Municipal de Nigrán a zona portuaria en Playa de la Fuente

Término Municipal de : Vigo

INFORMACION CARTOGRAFICA	GRAFICO DISTRIBUCION DE HOJAS																				
PROYECCION Y COORDENADAS U.T.M. - HUSO VUELO FOTOGRAFICO REALIZADO EN OCTUBRE DE 1989 APOYO DE CAMPO REALIZADO EN OCTUBRE DE 1992 RESTITUCION Y DIBUJO REALIZADO EN NOV. DE 1992 COTA REFERENCIAL DE MAREAS BAJAMAR-VIA EQUINOCCIAL RESPECTO AL NIVEL MEDIO DEL MAR DE ALICANTE M.	<table><tr><td>32</td><td>33</td></tr><tr><td>675-1-70</td><td>675-1-71</td></tr><tr><td>31</td><td>34</td></tr><tr><td>674-3-70</td><td>674-3-71</td></tr><tr><td>30</td><td></td></tr><tr><td>674-1-70</td><td></td></tr><tr><td>29</td><td></td></tr><tr><td>673-5-70</td><td></td></tr><tr><td>24</td><td></td></tr><tr><td>673-1-70</td><td></td></tr></table>	32	33	675-1-70	675-1-71	31	34	674-3-70	674-3-71	30		674-1-70		29		673-5-70		24		673-1-70	
32	33																				
675-1-70	675-1-71																				
31	34																				
674-3-70	674-3-71																				
30																					
674-1-70																					
29																					
673-5-70																					
24																					
673-1-70																					
VERTICES RED DE APOYO	REF. EX.PTE																				
BASE Nº X Y Z	ESCALA 1/1.000 HOJA Nº 3-32																				
	ESCALA GRAFICA																				
	0 10 20 30 40 50 m																				
SIGNOS CONVENCIONALES																					
— LINEA DE AGUA - - - LINEA DE RIBERA DE MAR LINEA DE TRAMITO - - - LINEA DE DESLINDE +++ LINEA DE LIMITE DE PROTECCION - - - LINEA DE DESLINDES ANTIGUOS APROBADOS CON ANTERIORIDAD	⊗ HITOS △ VERTICES RED GEODESICA △ VERTICES REPLANTADO — LIMITE PARCELAS COLINDANTES — LINEA PERIMETRO CONCESIONES S.U. SUELO URBANO S.N.U. SUELO NO URBANO																				

VERTICES DE LA POLIGONAL DEL DESLINDE					VERTICES DE LA RIBERA DEL MAR					
VERTICE	X	Y	Z	ANGULO	DIST.	VERTICE	X	Y	ANGULO	DIST.
489	518673.138	667449.201	8.400		3583	39.742				
490	518678.959	667453.564	3.500		3583	39.742				
491	518694.285	667457.831	3.600		3676	39.465				
492	518698.011	667463.703	3.250		3636	40.348				
493	518711.939	667462.427	3.500		3701	16.435				
494	518722.438	667463.916	3.250		4482	65.699				
495	518734.338	667460.707	3.250		4118	12.849				
496	518825.744	667468.161	0.000		4537	47.998				
497	518837.275	667467.884	8.000		4135	17.497				
498	518848.189	667468.552	7.500		4692	24.332				
499	518859.115	6674706.520	6.940		4931	11.422				
500	518867.258	6674714.241	8.394		4434	29.030				
501	518865.109	6674737.222	8.008		4059	5.182				
502	518888.221	6674741.366	8.006		4923	5.913				
503	518893.520	6674739.917	7.925		4106	5.922				
504	518896.425	6674744.021	5.003		4106	3.359				
505	518899.522	6674743.005	0.015		4287	59.201				
506	518932.717	6674791.806	8.562		4058	3.713				
507	518935.033	6674793.975	8.503		4165	4.947				
508	518935.043	6674797.525	5.200		4788	3.560				
509	518938.453	6674802.119	8.339		4481	13.444				
510	518937.428	6674814.824	7.197		4093	7.882				
511	518943.151	6674820.186	7.089		3468	23.215				
512	518948.186	6674843.202	0.564		2991	41.814				
513	518945.344	6674860.389	4.403		40300	22.113				
514	518952.595	6674866.535	10.225		46746	3.398				
515	518985.376	6674864.956	7.403							
Total Distancia					556.356					
Total Acumulado					12891.869					
EL INGENIERO TECNICO DE OBRAS PUBLICAS						EXAMINADO Y CONFORME				
Fdo. JUAN MERLOS ALARCÓN						Fdo. JOSÉ ANTONIO RUEDA CRESPO				
de						de 1.99				



CONCELLO DE VIGO


KIOSCOS PARA PRAIAS- MEDIO AMBIENTE
XERENCIA MUNICIPAL DE URBANISMO


P3

PLANO: SITUACION - AREAL TOMBO DO GATO
DELIMITACION D.M.T.
DATA: FEBREIRO 2017
ESCALA: 1/1000

OBRAS E PROXECTOS MUNICIPAIS

arquitectos municipais: david carvajal rodríguez-cadarso juan luis piñeiro ferradás

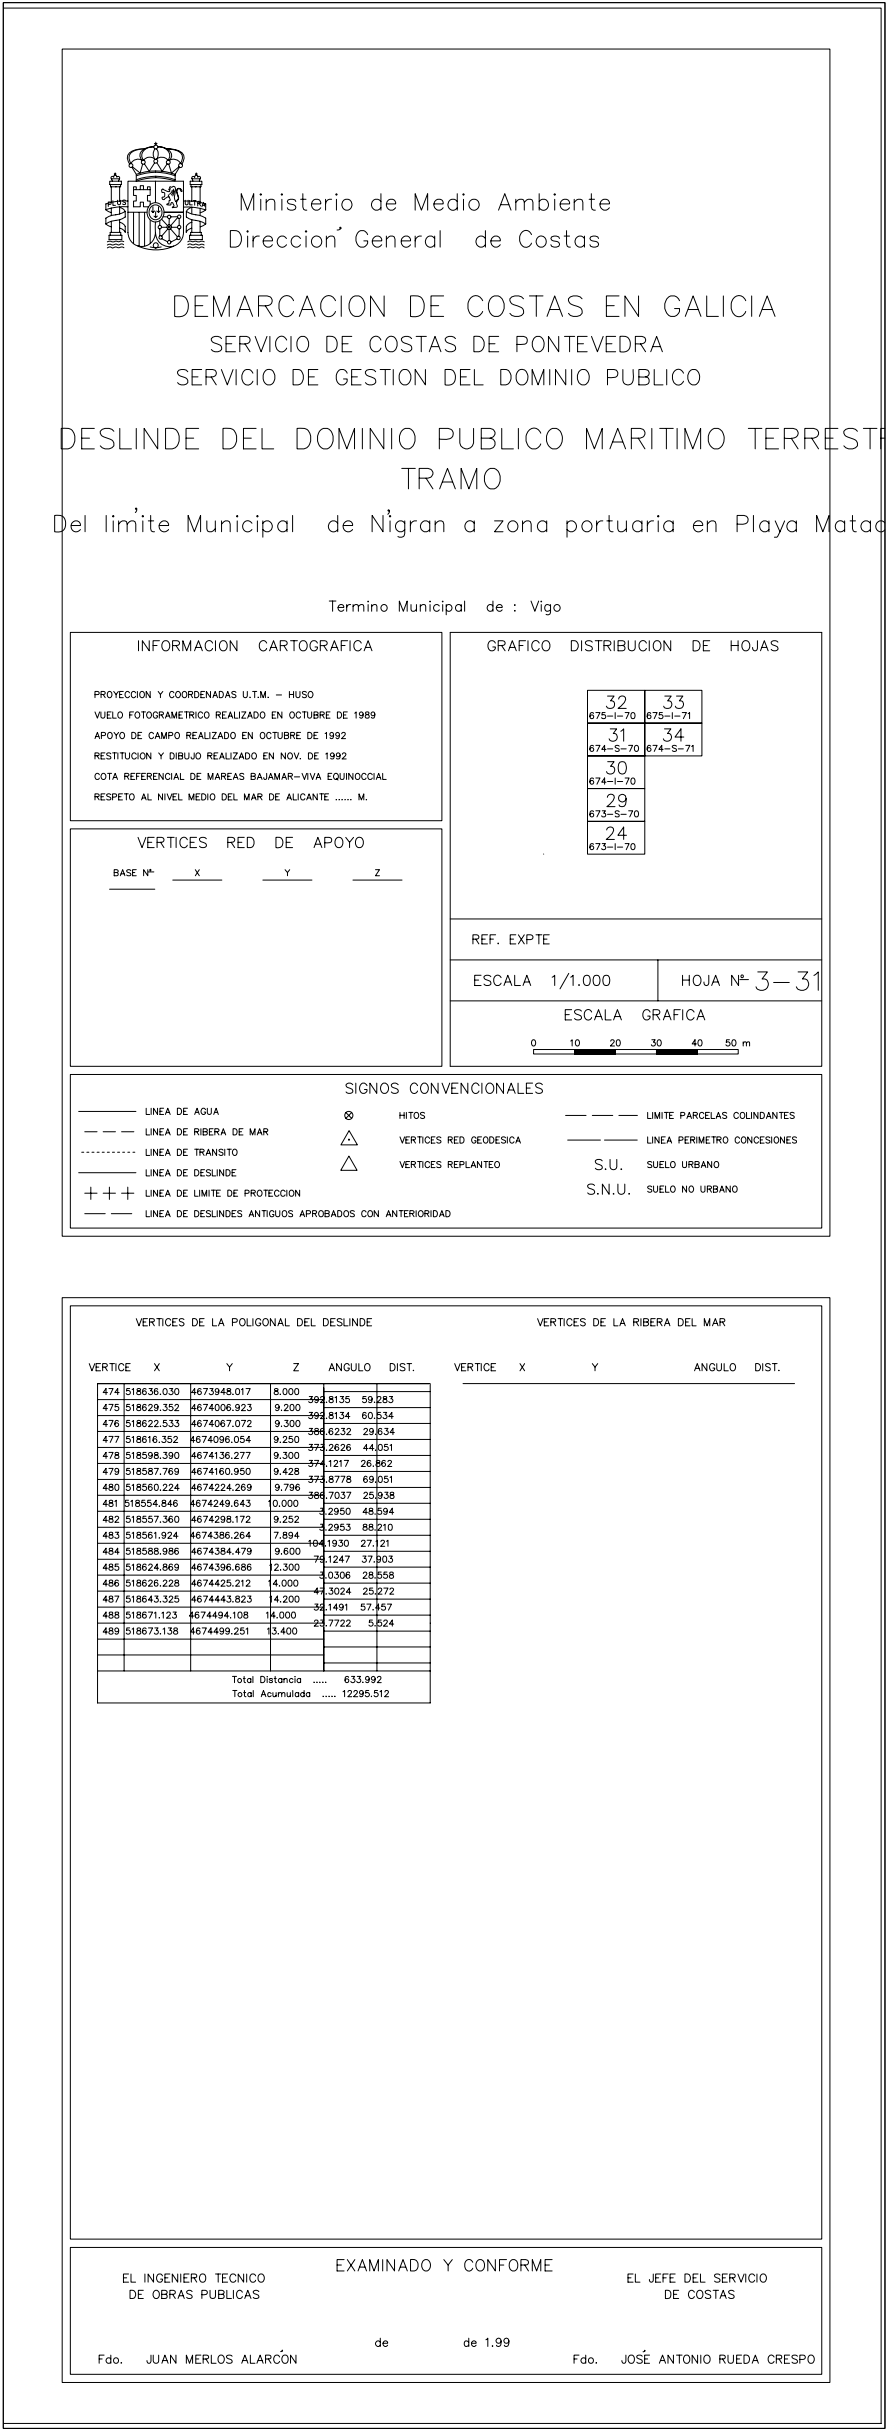

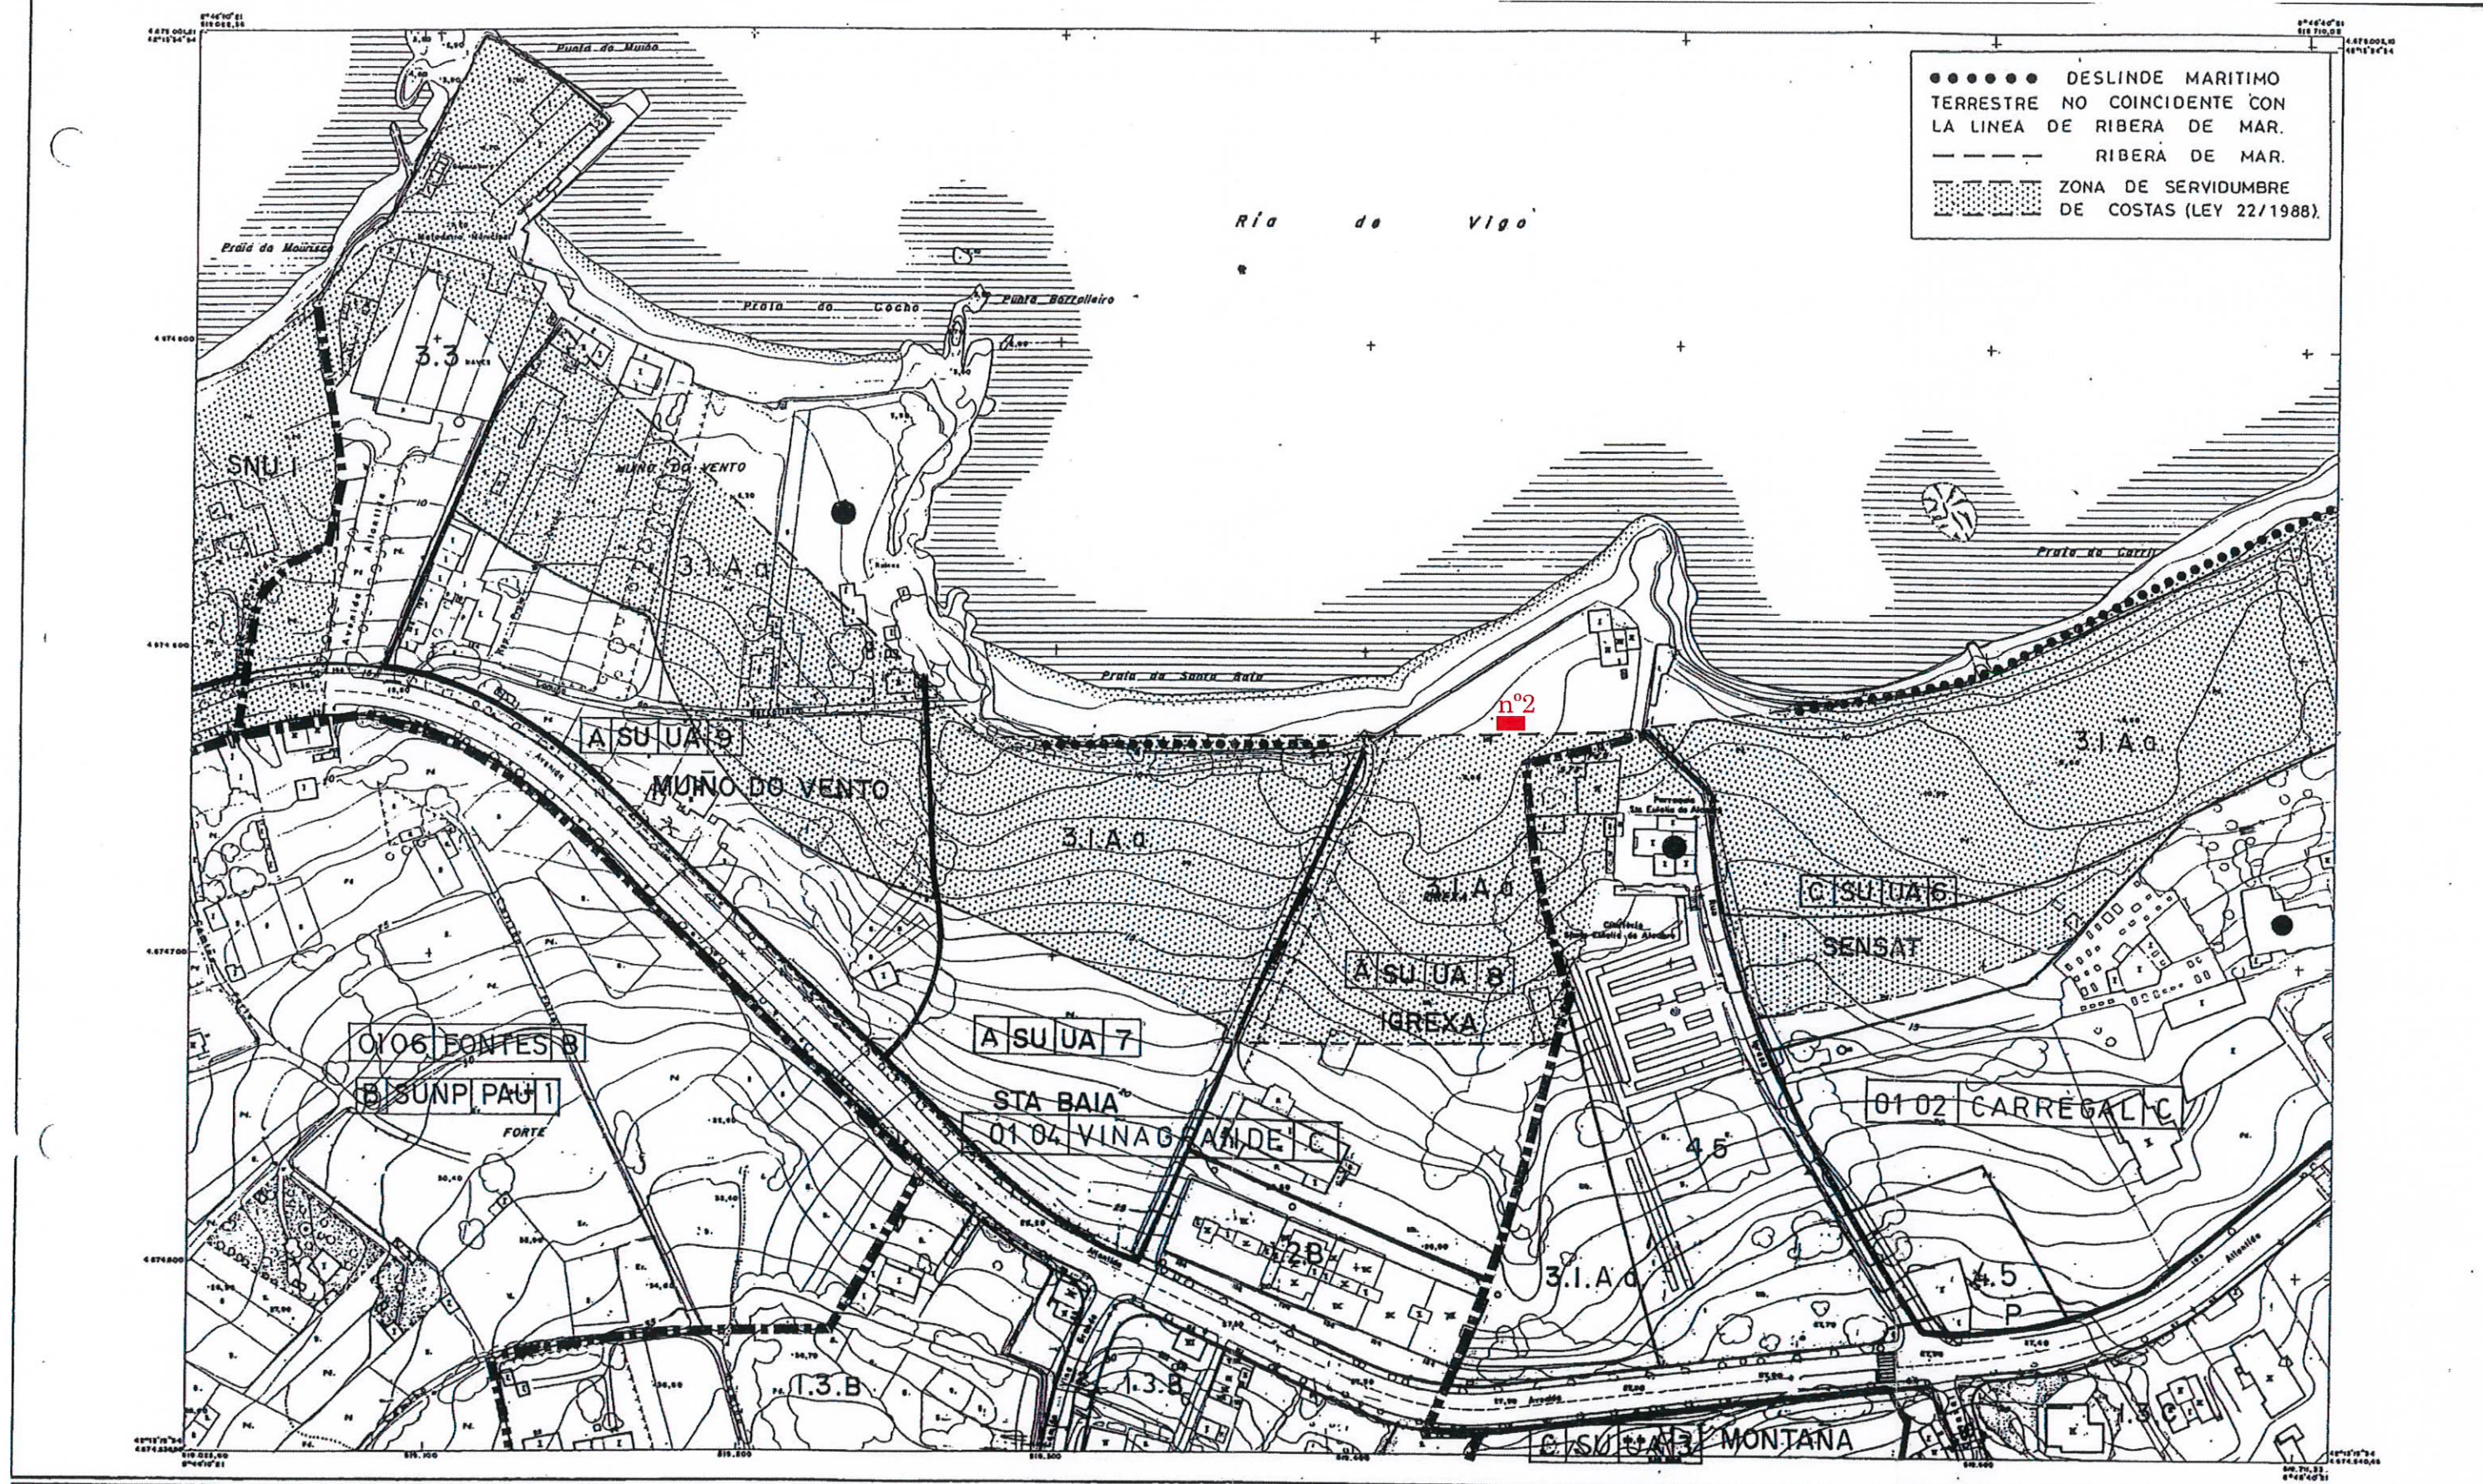

TIPO DE NUCLEOS.	CLASIFICACION DE SUELO.	PLANEAMIENTOS DE DESARROLLO.	ORDENANZAS.	LOCALIZACION DE NUCLEO
A - NUCLEO URBANO EXISTENTE	SU - SUELO URBANO	UA - UNIDAD DE ACTUACION	RESIDENCIAL	Nº DE PARROQUIA
B - NUCLEO DE NUEVA CREACION	SUP - SUELO URBANIZABLE PROGRAMADO	PERI - PLAN ESPECIAL DE REFORMA INTERIOR	1.1 EDIFICACION CERRADA	Nº DE NUCLEO
C - NUCLEO RURAL EXISTENTE	SUNP - SUELO URBANIZABLE NO PROGRAMADO	PP - PLAN PARCIAL	1.2 EDIFICACION ABIERTA	DENOMINACION
TRADICIONAL.	SNU - SUELO NO URBANIZABLE	PAU - PROGRAMA DE ACTUACION URBANISTICA	1.3 EDIFICACION UNIFAMILIAR	TIPO DE NUCLEO
D - NUCLEO RURAL EXISTENTE	SNH0 - COMUN	PE - PLAN ESPECIAL	OTROS SERVICIOS	PLANEAMIENTO DE DESARROLLO
DE RECIENTE FORMACION.	SNH1 - COSTAS	PEMM - PLAN ESPECIAL DE MEJORA DEL MEDIO	4.1 PORTUARIO	TIPO DE NUCLEO
	SNH2 - RIOS Y JUNQUERAS		4.2 FERROVIARIO	CLASIFICACION
	SNH3 - EMBALSES		4.3 MILITAR	PLANEAMIENTO DE DESARROLLO
	SNH4 - PAISAJE Y MASAS FORESTALES		4.4 RECREO	Nº DE ORDEN
	SNH5 - AGRICOLA		4.5 OTRAS INSTITUCIONES	APLICACION DIRECTA DE ORDENANZA
	SNH6 - VIAS		ELEMENTOS DE INTERES	USO
	SNH7 - ARQUEOLOGICO			TIPO
				GRADO
				ALINEACION

CONCELLO de VIGO

SUBSANACION DE DEFICIENCIAS EN LA ADAPTACION DEL P.G.O.U. DE VIGO DE 1988 A LA LEY 11/85 DE ADAPTACION DE LA DEL SUELO A GALICIA.

FECHA: Febrero 92

PLANO Nº 11-27

ESCALA: 1: 2.000

TAULA

CLASIFICACION Y CALIFICACION

REGIMEN DEL SUELO

PLAN ESPECIAL DE MELLORA AMBIENTAL DO VAO

ATLÁNTICO

OCEANO

Prata Baia

3.1.A.q

3.1.A.d

Fontenla

0819 FONTENLA D.

0807 PASQUEIRA D.

SNU1

nº10

nº9

1202 CANDO

TIPO DE NUCLEOS.

- A - NUCLEO URBANO EXISTENTE
- B - NUCLEO DE NUEVA CREACION
- C - NUCLEO RURAL EXISTENTE
- TRADICIONAL.
- D - NUCLEO RURAL EXISTENTE
- DE RECIENTE FORMACION.

CLASIFICACION DE SUELO.

- SU - SUELO URBANO
- SUP - SUELO URBANIZABLE PROGRAMADO
- SUNP - SUELO URBANIZABLE NO PROGRAMADO
- SNU - SUELO NO URBANIZABLE
- SNU0 - COMUN
- SNU1 - COSTAS
- SNU2 - RIOS Y JUNQUERAS
- SNU3 - ENBALSES
- SNU4 - PAISAJE Y MASAS FORESTALES
- SNU5 - AGRICOLA
- SNU6 - VIAS
- SNU7 - ARQUEOLOGICO

PLANEAMIENTOS DE DESARROLLO.

- UA - UNIDAD DE ACTUACION
- PERI - PLAN ESPECIAL DE REFORMA INTERIOR
- PP - PLAN PARCIAL
- PAU - PROGRAMA DE ACTUACION URBANISTICA
- PE - PLAN ESPECIAL
- PEMM - PLAN ESPECIAL DE MEJORA DEL MEDIO

ORDENANZAS.

- RESIDENCIAL
- 1.1 EDIFICACION CERRADA
- 1.2 EDIFICACION ABIERTA
- 1.3 EDIFICACION UNIFAMILIAR
- TERCIARIO INDUSTRIAL
- 2.1 CENTRO DE DISTRITO DE BARRIO
- 2.2 INDUSTRIA
- EQUIPAMIENTOS
- 3.1 VERDES Y LIBRES
- 3.2 DEPORTIVO

LOCALIZACION DE NUCLEO

- Nº DE PARROQUIA
- Nº DE NUCLEO
- DENOMINACION
- TIPO DE NUCLEO

PLANEAMIENTO DE DESARROLLO

- TIPO DE NUCLEO
- CLASIFICACION
- PLANEAMIENTO DE DESARROLLO
- Nº DE ORDEN

APLICACION DIRECTA DE ORDENANZA

- USO
- TIPO
- GRADO
- ALINEACION

● ELEMENTOS DE INTERES



CONCELLO de VIGO

SUBSANACION DE DEFICIENCIAS EN LA
ADAPTACION DEL P.G.O.U. DE VIGO DE 1988
A LA LEY 11/85 DE ADAPTACION DE LA
DEL SUELO A GALICIA.

ESCALA:

1: 2.000

TAULA

CLASIFICACION Y CALIFICACION


REGIMEN DEL SUELO

FECHA:

Febrero 92

PLANO Nº

8-33

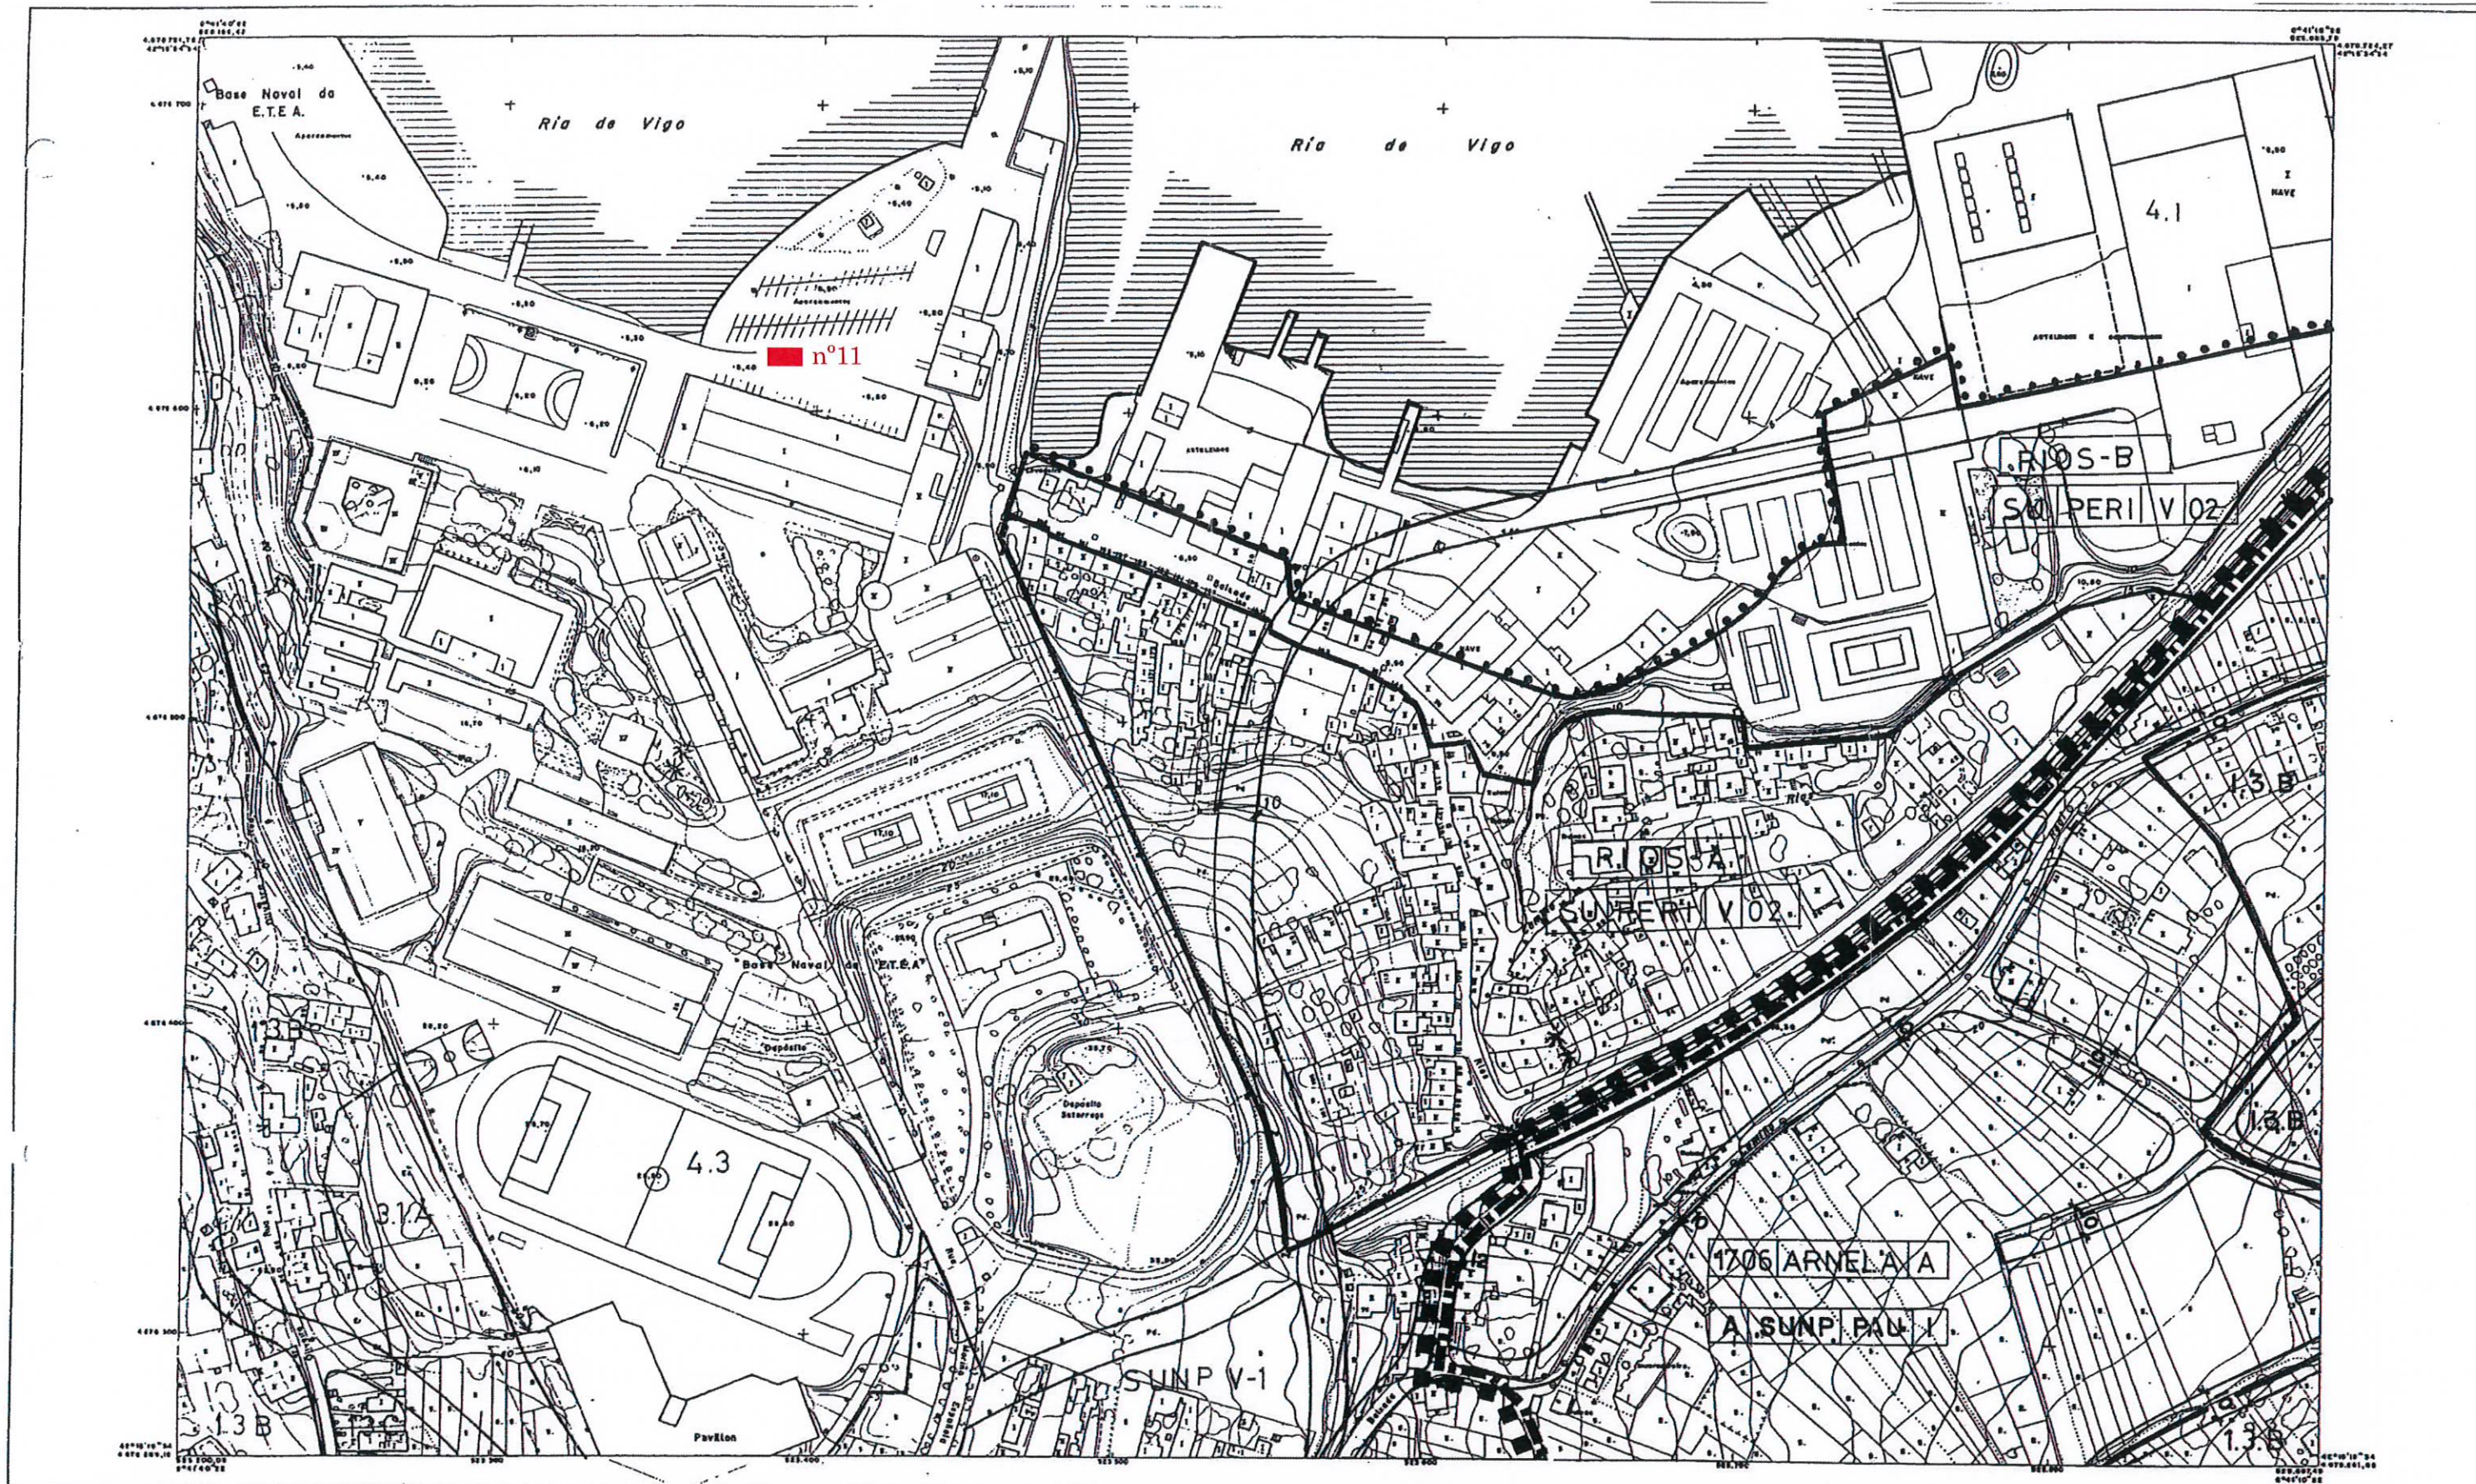

TIPO DE NUCLEOS.

- A - NUCLEO URBANO EXISTENTE
- B - NUCLEO DE NUEVA CREACION
- C - NUCLEO RURAL EXISTENTE TRADICIONAL.
- D - NUCLEO RURAL EXISTENTE DE RECIENTE FORMACION.

CLASIFICACION DE SUELO.

- SU - SUELO URBANO
- SUP - SUELO URBANIZABLE PROGRAMADO
- SUNP - SUELO URBANIZABLE NO PROGRAMADO
- SNU - SUELO NO URBANIZABLE
- SNU0 - COMUN
- SNU1 - COSTAS
- SNU2 - RIOS Y JUNQUERAS
- SNU3 - EMBALSES
- SNU4 - PAISAJE Y MASAS FORESTALES
- SNU5 - AGRICOLA
- SNU6 - VIAS
- SNUT - ARQUEOLOGICO

PLANEAMIENTOS DE DESARROLLO.

- UA - UNIDAD DE ACTUACION
- PERI - PLAN ESPECIAL DE REFORMA INTERIOR
- PP - PLAN PARCIAL
- PAU - PROGRAMA DE ACTUACION URBANISTICA
- PE - PLAN ESPECIAL
- PEMM - PLAN ESPECIAL DE MEJORA DEL MEDIO


ORDENANZAS.

- RESIDENCIAL
- 1.1 EDIFICACION CERRADA
- 1.2 EDIFICACION ABIERTA
- 1.3 EDIFICACION UNIFAMILIAR
- TERCIARIO INDUSTRIAL
- 2.1 CENTRO DE DISTRITO DE BARRIO
- 2.2 INDUSTRIA
- EQUIPAMIENTOS
- 3.1 VERDES Y LIBRES
- 3.2 DEPORTIVO

- 3.3 CULTURAL Y SOCIAL
- OTROS SERVICIOS
- 4.1 PORTUARIO
- 4.2 FERROVIARIO
- 4.3 MILITAR
- 4.4 RECREO
- 4.5 OTRAS INSTITUCIONES
- ELEMENTOS DE INTERES

LOCALIZACION DE NUCLEO

- Nº DE PARROQUIA
- Nº DE NUCLEO
- DENOMINACION
- TIPO DE NUCLEO
- PLANEAMIENTO DE DESARROLLO
- TIPO DE NUCLEO
- CLASIFICACION
- PLANEAMIENTO DE DESARROLLO
- Nº DE ORDEN
- APLICACION DIRECTA DE ORDENANZA
- USO
- TIPO
- GRADO
- ALINEACION

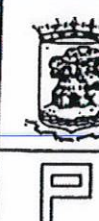

CONCELLO de VIGO

SUBSANACION DE DEFICIENCIAS EN LA ADAPTACION DEL P.G.O.U. DE VIGO DE 1988 A LA LEY 11/85 DE ADAPTACION DE LA DEL SUELO A GALICIA.

ESCALA:
1: 2.000

TAULA

CLASIFICACION Y CALIFICACION

REGIMEN DEL SUELO

FECHA:
Febrero 92

PLANO Nº
20-19



Concello de Vigo

XERENCIA MUNICIPAL DE URBANISMO

Nº1. AREAL DA PUNTA

nº1 Areal da Punta:
Emprazamento.



nº1 Areal da Punta:
Emprazamento e entorno
inmediato.



nº1 Areal da Punta:
Aseos públicos existentes





Concello de Vigo

XERENCIA MUNICIPAL DE URBANISMO

Nº2. AREAL DE SANTA BAIA

nº2 Areal de Santa Baia:
Emprazamento



nº2 Areal de Santa Baia:
Emprazamento.



nº2 Areal de Santa Baia:
Emprazamento





Concello de Vigo

XERENCIA MUNICIPAL DE URBANISMO

Nº 3. AREAL DO TOMBO DO GATO

nº 3 Areal do Tombo do
Gato:
Emprazamento



nº 3 Areal do Tombo do
Gato:
Emprazamento



nº 3 Areal do Tombo do
Gato:
Emprazamento e entorno
inmediato





Concello de Vigo

XERENCIA MUNICIPAL DE URBANISMO

Nº 4. AREAL DO TOMBO DO GATO

nº 4 Areal do Tombo do
Gato:
Emprazamento. (Contedor
pertence a obras de
mantemento no entorno).



nº 4 Areal do Tombo do
Gato:
Emprazamento



nº 4 Areal do Tombo do
Gato:
Aseos públicos existentes






Concello de Vigo

XERENCIA MUNICIPAL DE URBANISMO

Nº 5. AREAL DE ARGAZADA

nº 5 Areal de Argazada:
Emprazamento

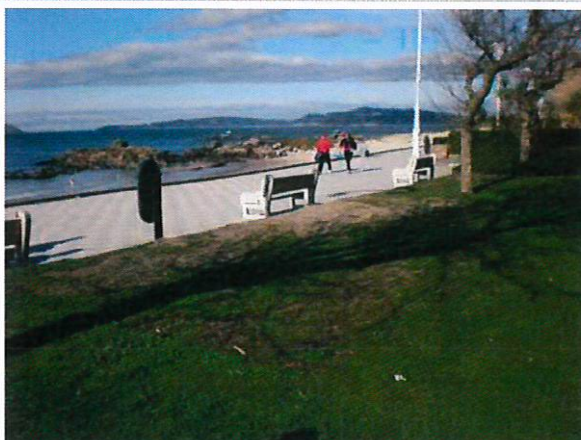

nº 5 Areal de Argazada:
Emprazamento



nº 5 Areal de Argazada:
Entorno inmediato.





Concello de Vigo

XERENCIA MUNICIPAL DE URBANISMO

Nº 6. AREAL DE SAMIL

nº 6 Samil
Emprazamento e entorno



nº 6 Samil
Emprazamento



nº 6 Samil
Servizos e acometidas.





Concello de Vigo

XERENCIA MUNICIPAL DE URBANISMO

Nº 7. AREAL DE SAMIL

nº 7 Samil
Emprazamento



nº 7 Samil
Emprazamento



nº 7 Samil
Emprazamento e accesos





Concello de Vigo

XERENCIA MUNICIPAL DE URBANISMO

Nº 8. AREAL DE SAMIL

nº 8 Samil
Emprazamento.



nº 8 Samil
Emprazamento e entorno
inmediato.



nº 8 Samil
Posición dos aseos
públicos máis próximos.





Concello de Vigo

XERENCIA MUNICIPAL DE URBANISMO

Nº 9. AREAL DE O VAO

nº 9 O Vao
Emprazamento e área
inmediata.



nº 9 O Vao
Emprazamento



nº 9 O Vao
Posición dos aseos de uso
público máis próximos.






Concello de Vigo

XERENCIA MUNICIPAL DE URBANISMO

Nº 10. AREAL DE O VAO

nº 10 O Vao
Emprazamento e área
inmediata.

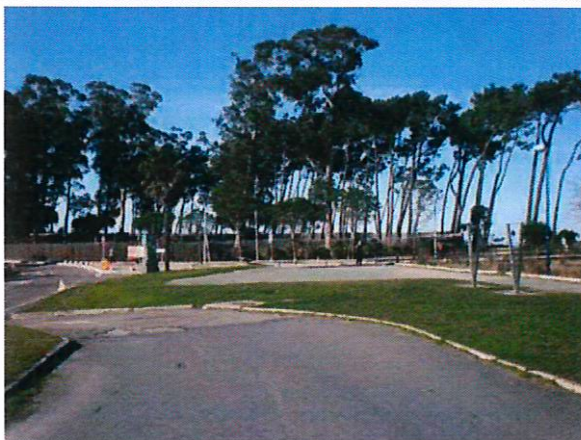

nº 10 O Vao
Emprazamento



nº 10 O Vao
Posición dos aseos de uso
público máis próximos.





Concello de Vigo

XERENCIA MUNICIPAL DE URBANISMO

Nº11. AREAL DA ETEA

nº11 Areal da ETEA:
Emprazamento.



nº11 Areal da ETEA:
Emprazamento e entorno
inmediato.



nº11 Areal da ETEA:
Emprazamento





Concello de Vigo
Medio Ambiente

Expte.: 12376/306

Asunto: PLAN DE OCUPACIÓN E EXPLOTACIÓN DOS
SERVIZOS DE TEMPADA NAS PRAIAS DO TERMO
MUNICIPAL DE VIGO PARA O ANO 2017. LICITACIÓN
AUTORIZACIÓNS

ANEXO III

Modelo xeral de quiosco



Concello de Vigo

XERENCIA MUNICIPAL DE URBANISMO
OFICINA DE OBRAS E PROXECTOS MUNICIPAIS

MEMORIA DESCRIPTIVA DAS INSTALACIÓNS DESMONTABLES PREVISTAS PARA A CONCESIÓN DOS QUIOSCOS DE TEMPADA NO ANO 2017.

As instalacións desmontables previstas atenderán a características similares as previstas en anteriores procedementos, sendo as características básicas de deseño e dimensións descritas nas seguintes prescricións:

- O módulo pechado máximo será de 20,00 m² de superficie, resoltos nun único nivel en planta baixa.
- Acabado exterior pechado con tratamento axeitado para a súa exposición ós axentes atmosféricos. Admitiránse solucións en madeira, taboleiros fenólicos, chapas metálicas ou calqueira outra sempre que as súas características resulten axeitadas en termos de imaxe e durabilidade. Non poderán deixar á vista publicidade, marcas comerciais ou máquinas expendedoras cando esté pechado, nin envases de ningún tipo.
- Os quioscos disporán de servizos hixiénicos para ambos os dous sexos, acadando cando menos a condición de practicable definida pola Lei de accesibilidade e supresión de barreiras na Comunidade Autónoma de Galicia.
- Serán elementos desmontables e transportables ós emprazamentos previstos mediante camión grúa ou similar.
- A valoración da instalación tipo ascende a 15.000 Eur máis IVE.

Achégase esquema orientativo no que salientamos a necesidade de cumpri-las seguintes condicións:

- Superficie total construída máxima, incluíndo zona de venda e aseos: 20 m² (agás no caso daquelas implantacións nas que non sexa necesario




Concello de Vigo

XERENCIA MUNICIPAL DE URBANISMO
OFICINA DE OBRAS E PROXECTOS MUNICIPAIS

instalar aseos, nas que a superficie máxima de 20 m² poderá empregarse para zona de venta).

- Aseos practicables con diámetro de círculo inscribible de 1'20 m para permiti-lo xiro dunha cadeira de rodas.

ESQUEMA DIMENSIONS E CONDICIIONS
MINIMAS,ASEOS PRACTICABLES

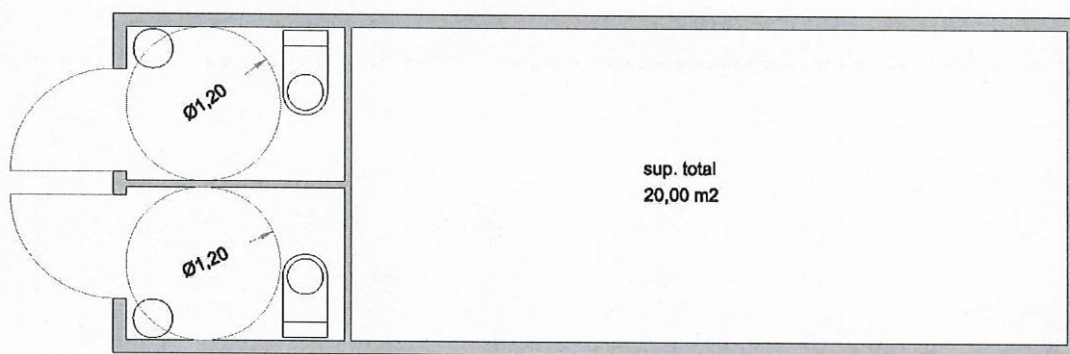

Vigo, 3 de Febrero de 2017

Arquitectos Municipais

Asdo. David Carvajal Rodríguez-Gadarso Asdo. Juan Luís Piñeiro Ferradás

Arquitecto Tecnico Municipal

Asdo.: Jose Luis Gallego Paramos