
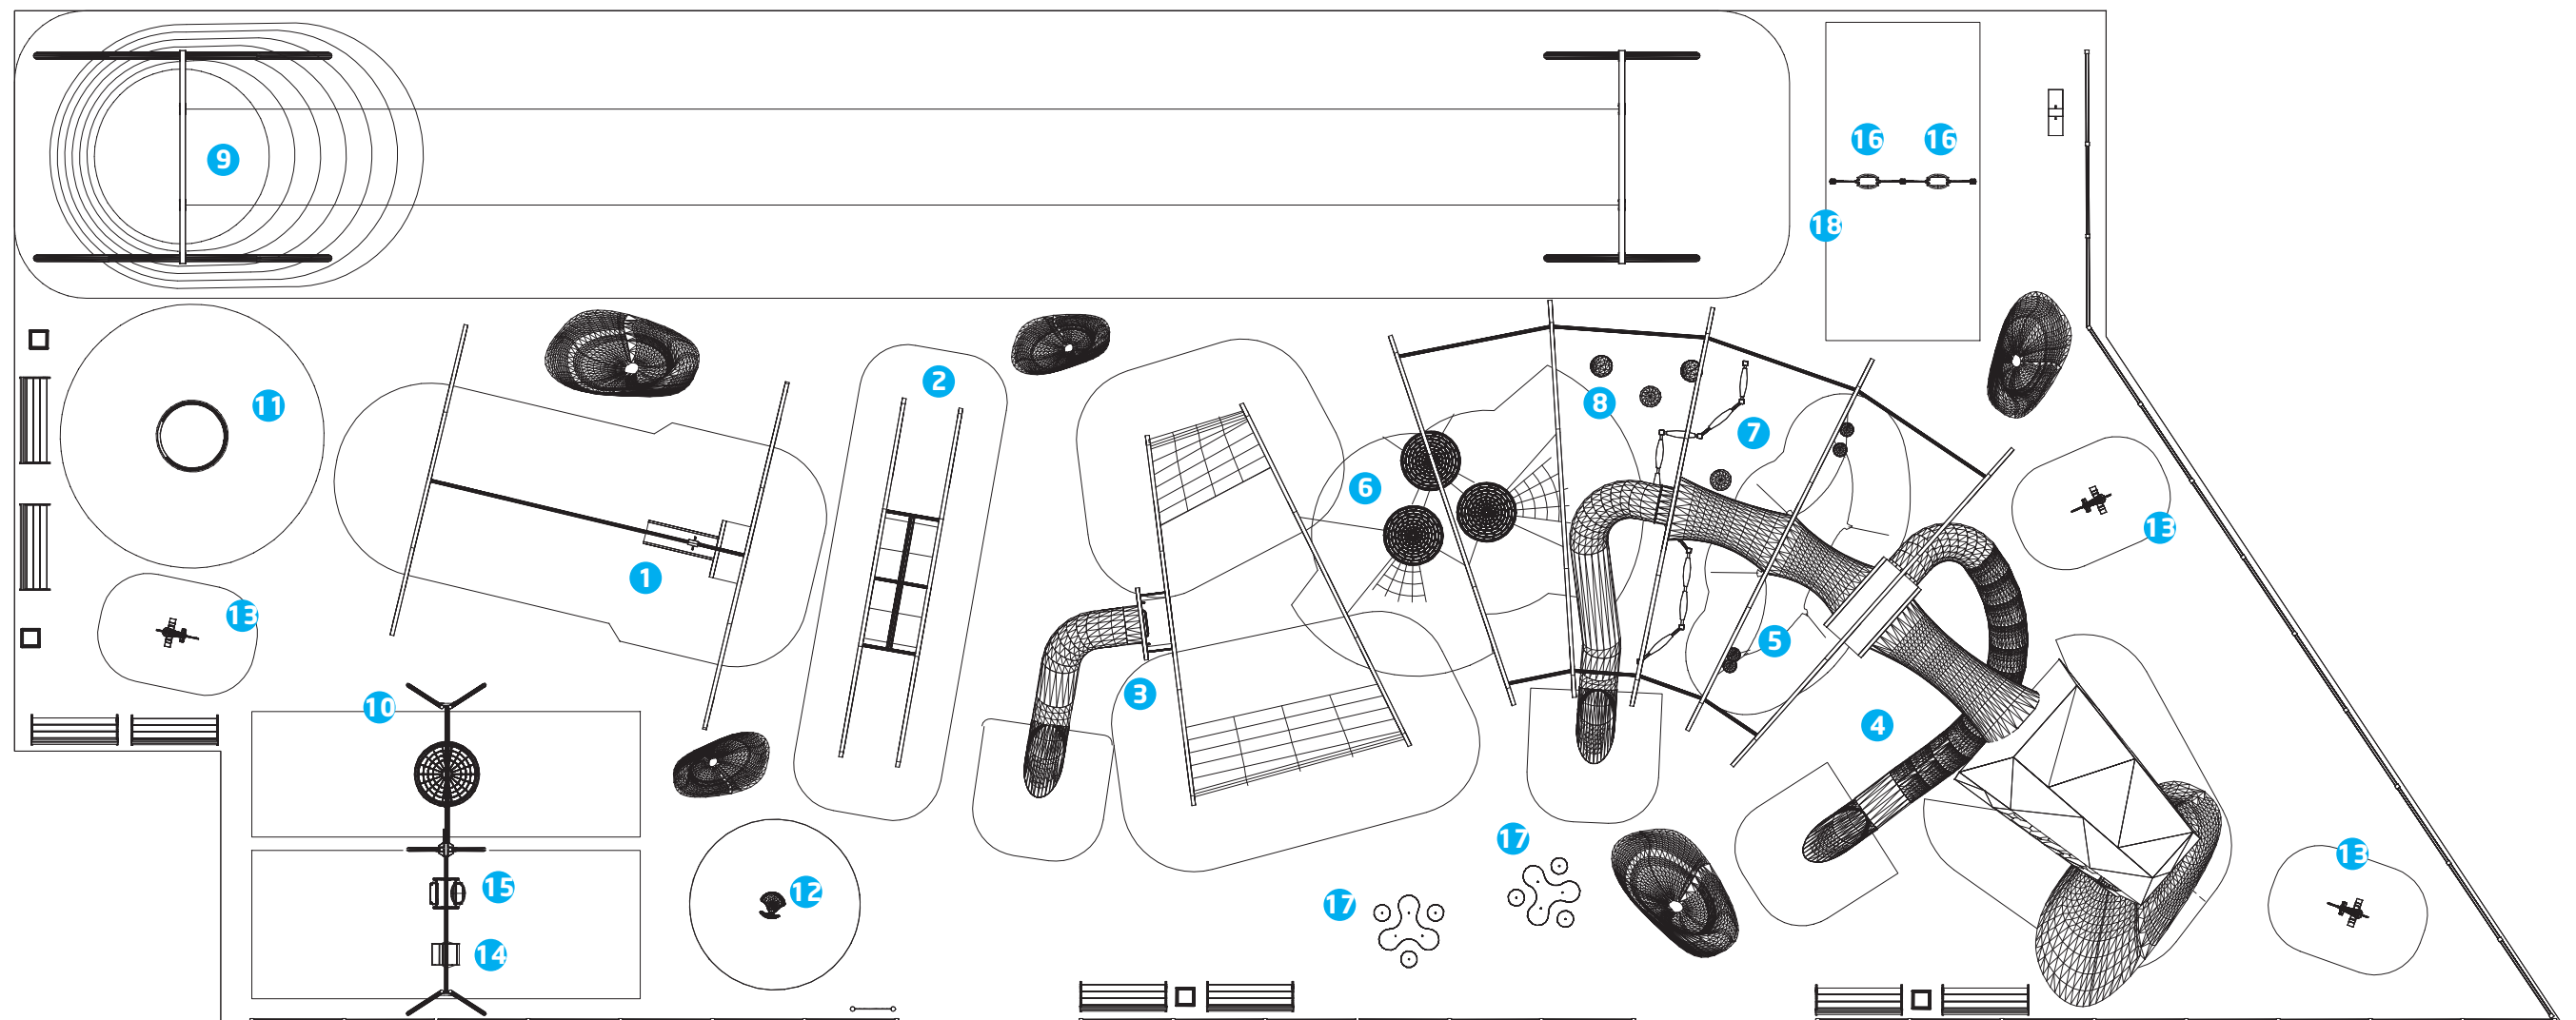


OPCIÓN B
PLANTA GENERAL

BLAPPSET

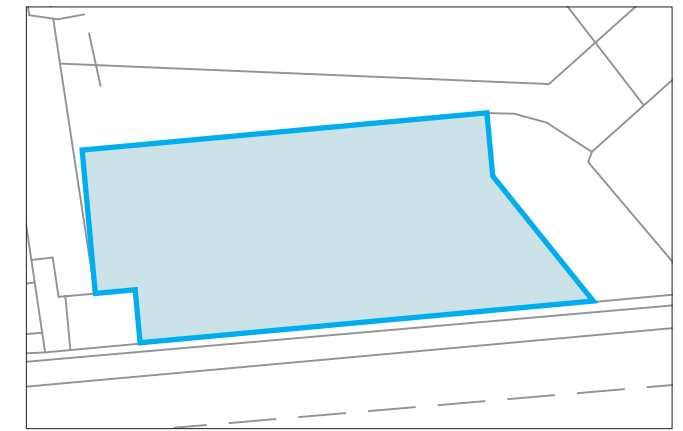


e 1:150


OPCIÓN B

PLANTA GENERAL


- 1

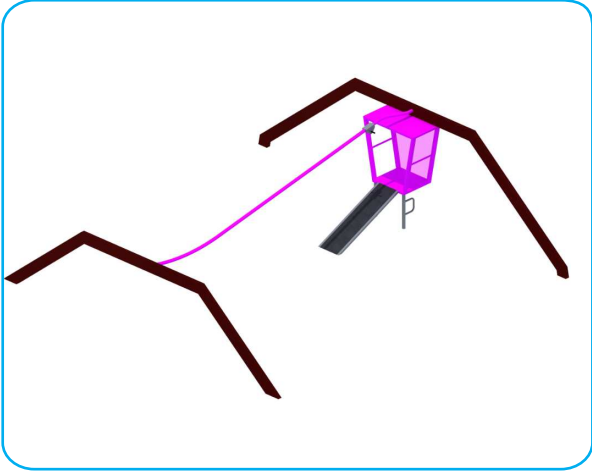


Ref. Es1000 - Tirolina rígida
- 2

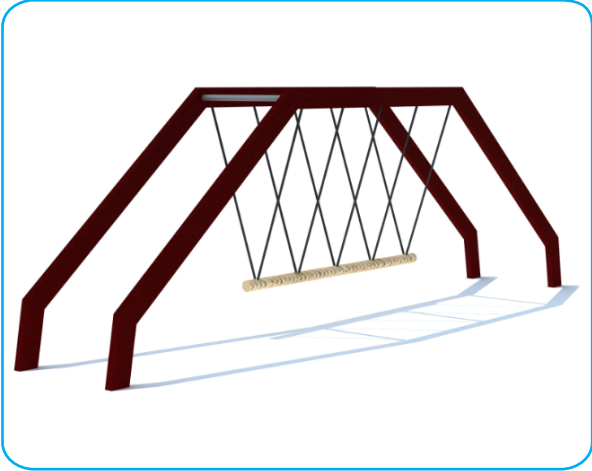


Ref. Es1000 - Columpio de cuerda
- 3

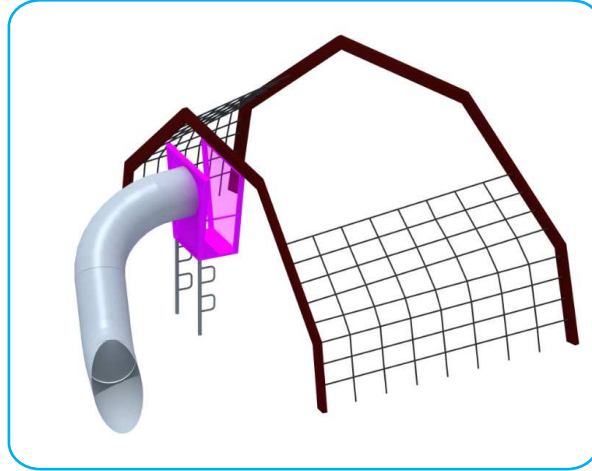


Ref. Es1000 - Tropa y tobogán
- 4

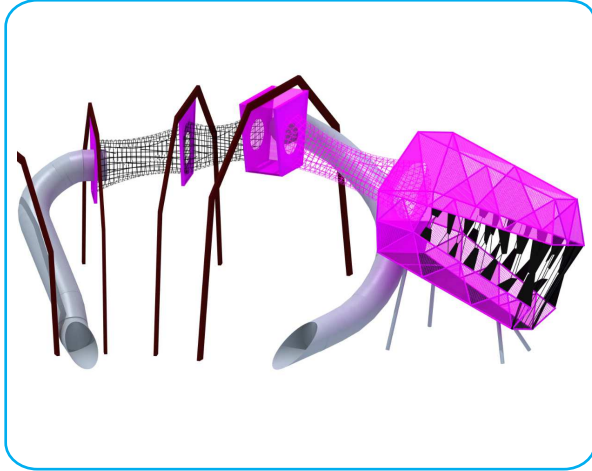

Ref. Es1000 - Cabeza de acceso, pasos y toboganes
- 5

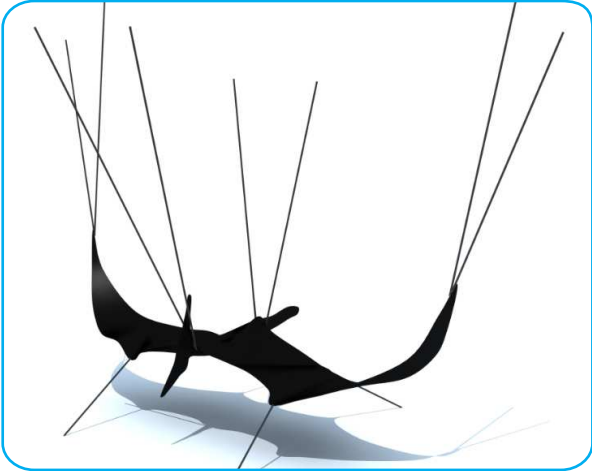

Ref. Es1000 - Pterodáctilo suspendido
- 6

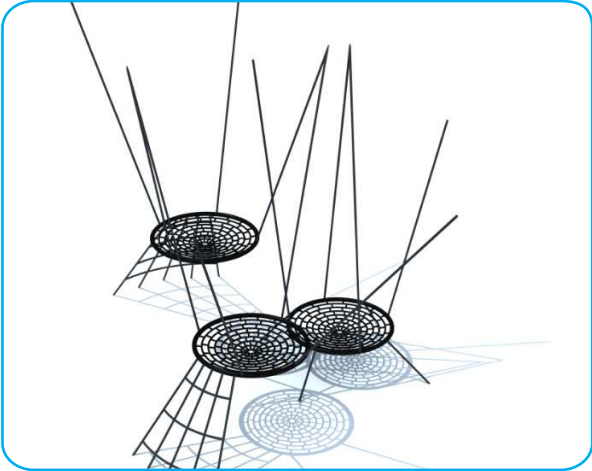

Ref. Es1000 - Conjunto nidos
- 7



Ref. Es1000 - circuito equilibrio
- 8



Ref. Es1000 - Esferas equilibrio
- 9



Ref. Es1343 - Tirolina doble
- 10



Ref. 220068 M - Pórtico columpio
- 11



Ref. Es1410 - Carrusel inclusivo
- 12



Ref. 220034M - Carrusel individual
- 13



Ref. 010503 - Muelle Dino x 3
- 14




Ref. Es1560 inclusivo
- 15



Ref. ES1548 Asiento
- 16



Ref. 000216 Asiento x 2
- 17

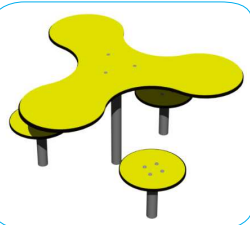

Ref. J31934 - Mesitas x 2
- 18





Ref. 220002 - Columpio doble

OPCIÓN B


PLANTA Y ALZADO LONGITUDINAL A COLOR

BLAPPSET

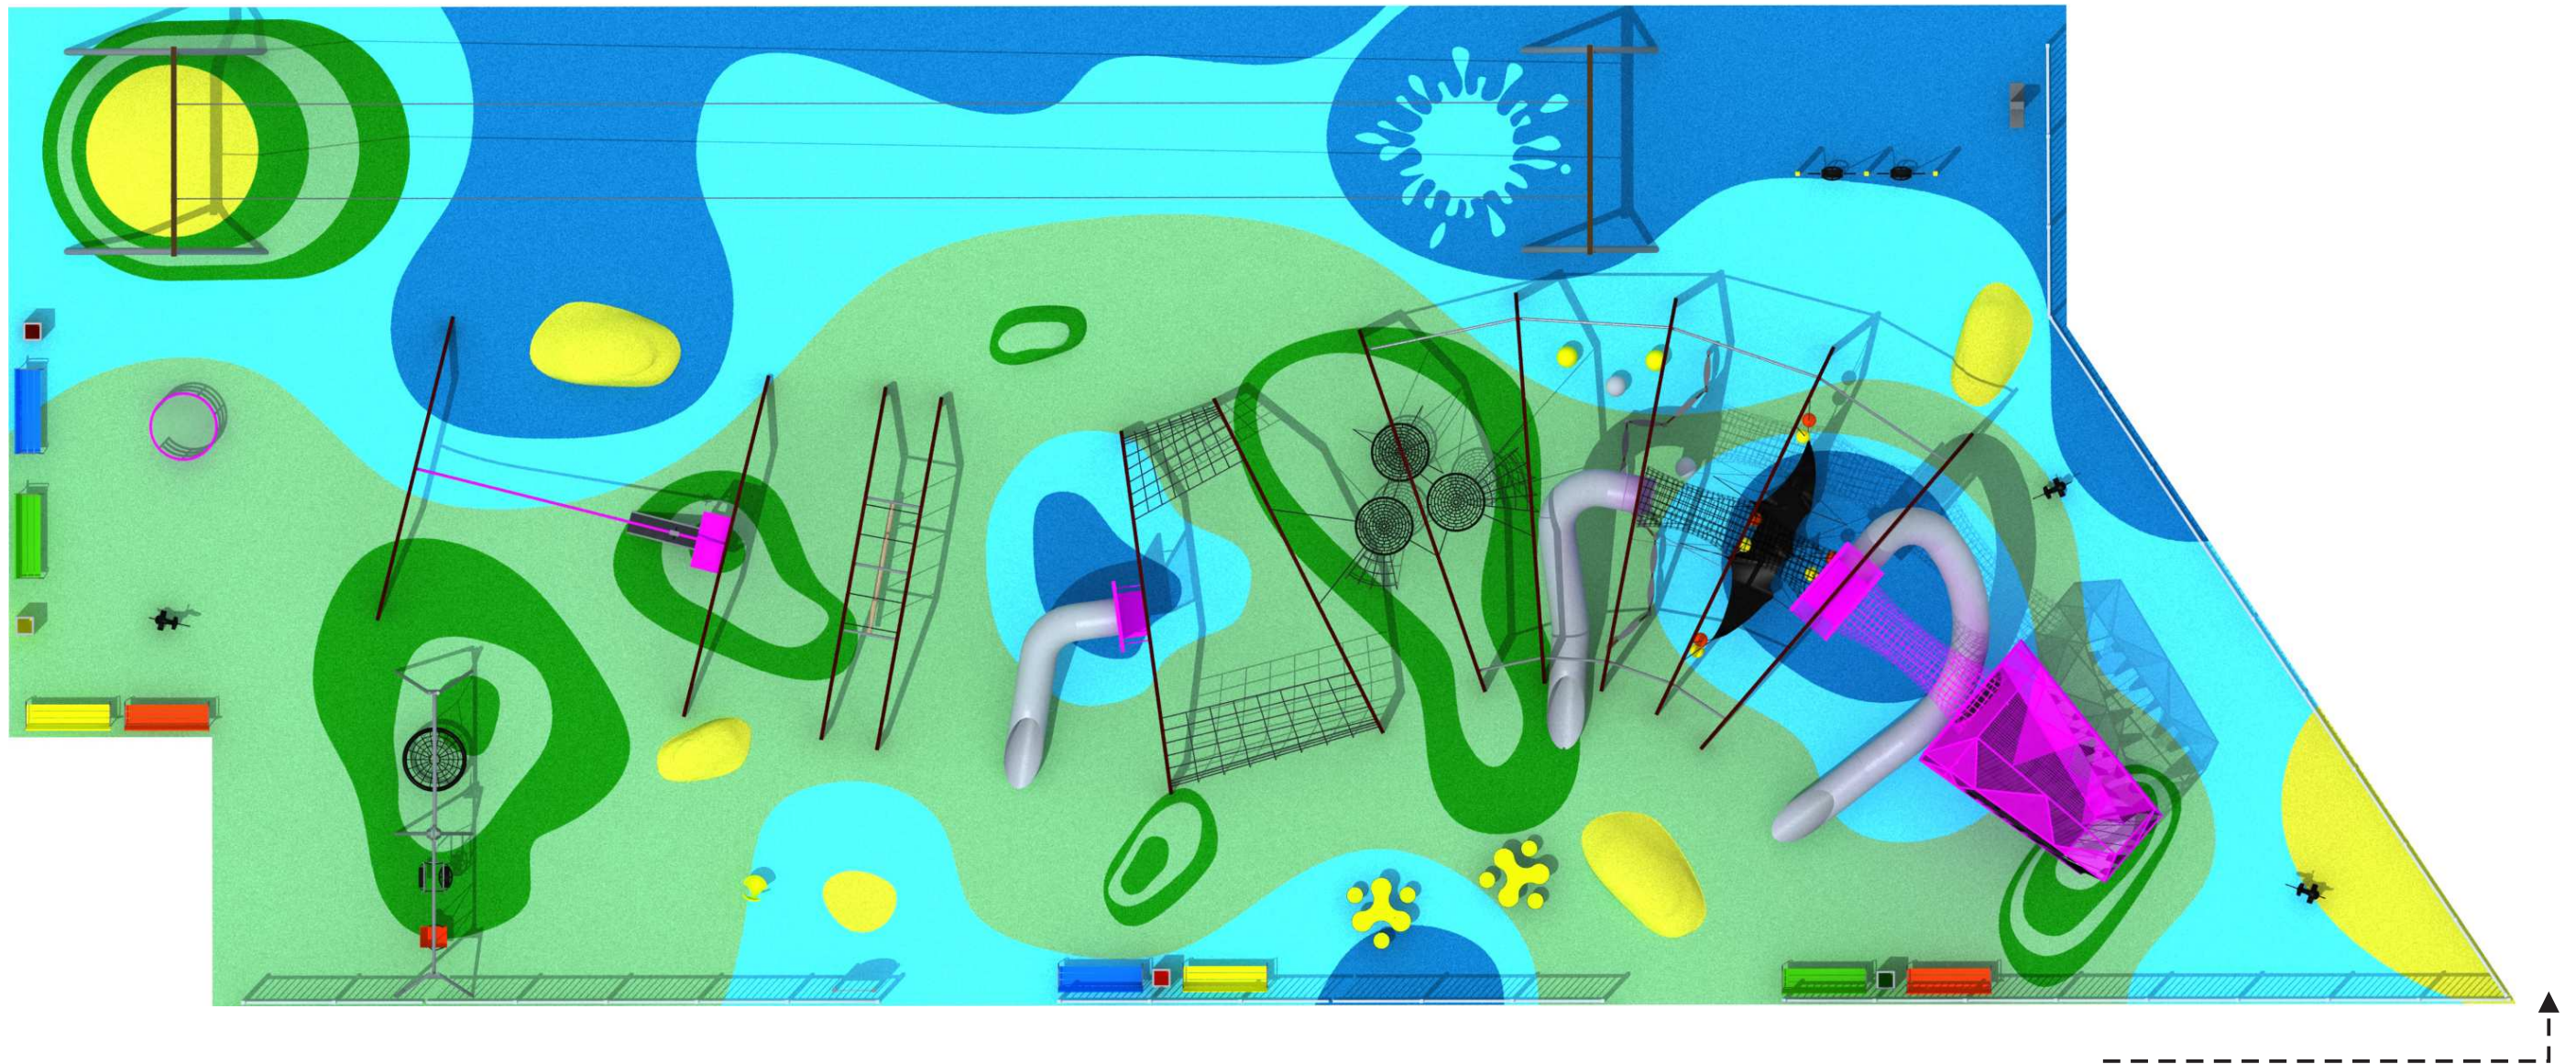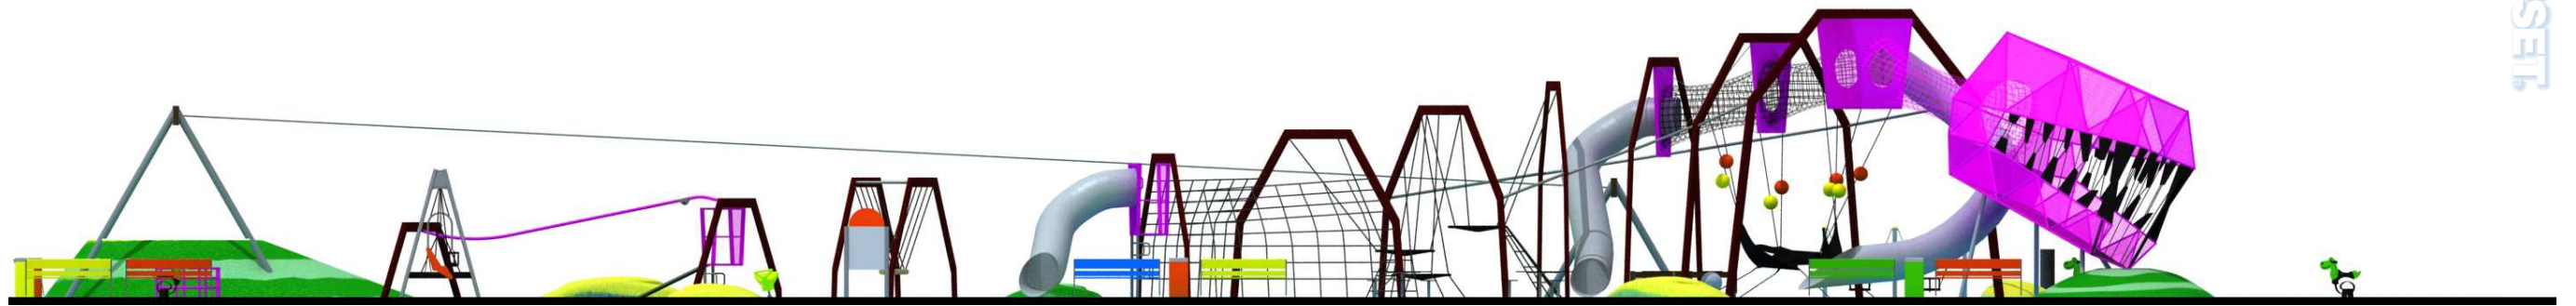


OPCIÓN B

VISTA AÉREA Y ALZADOS TRANSVERSALES

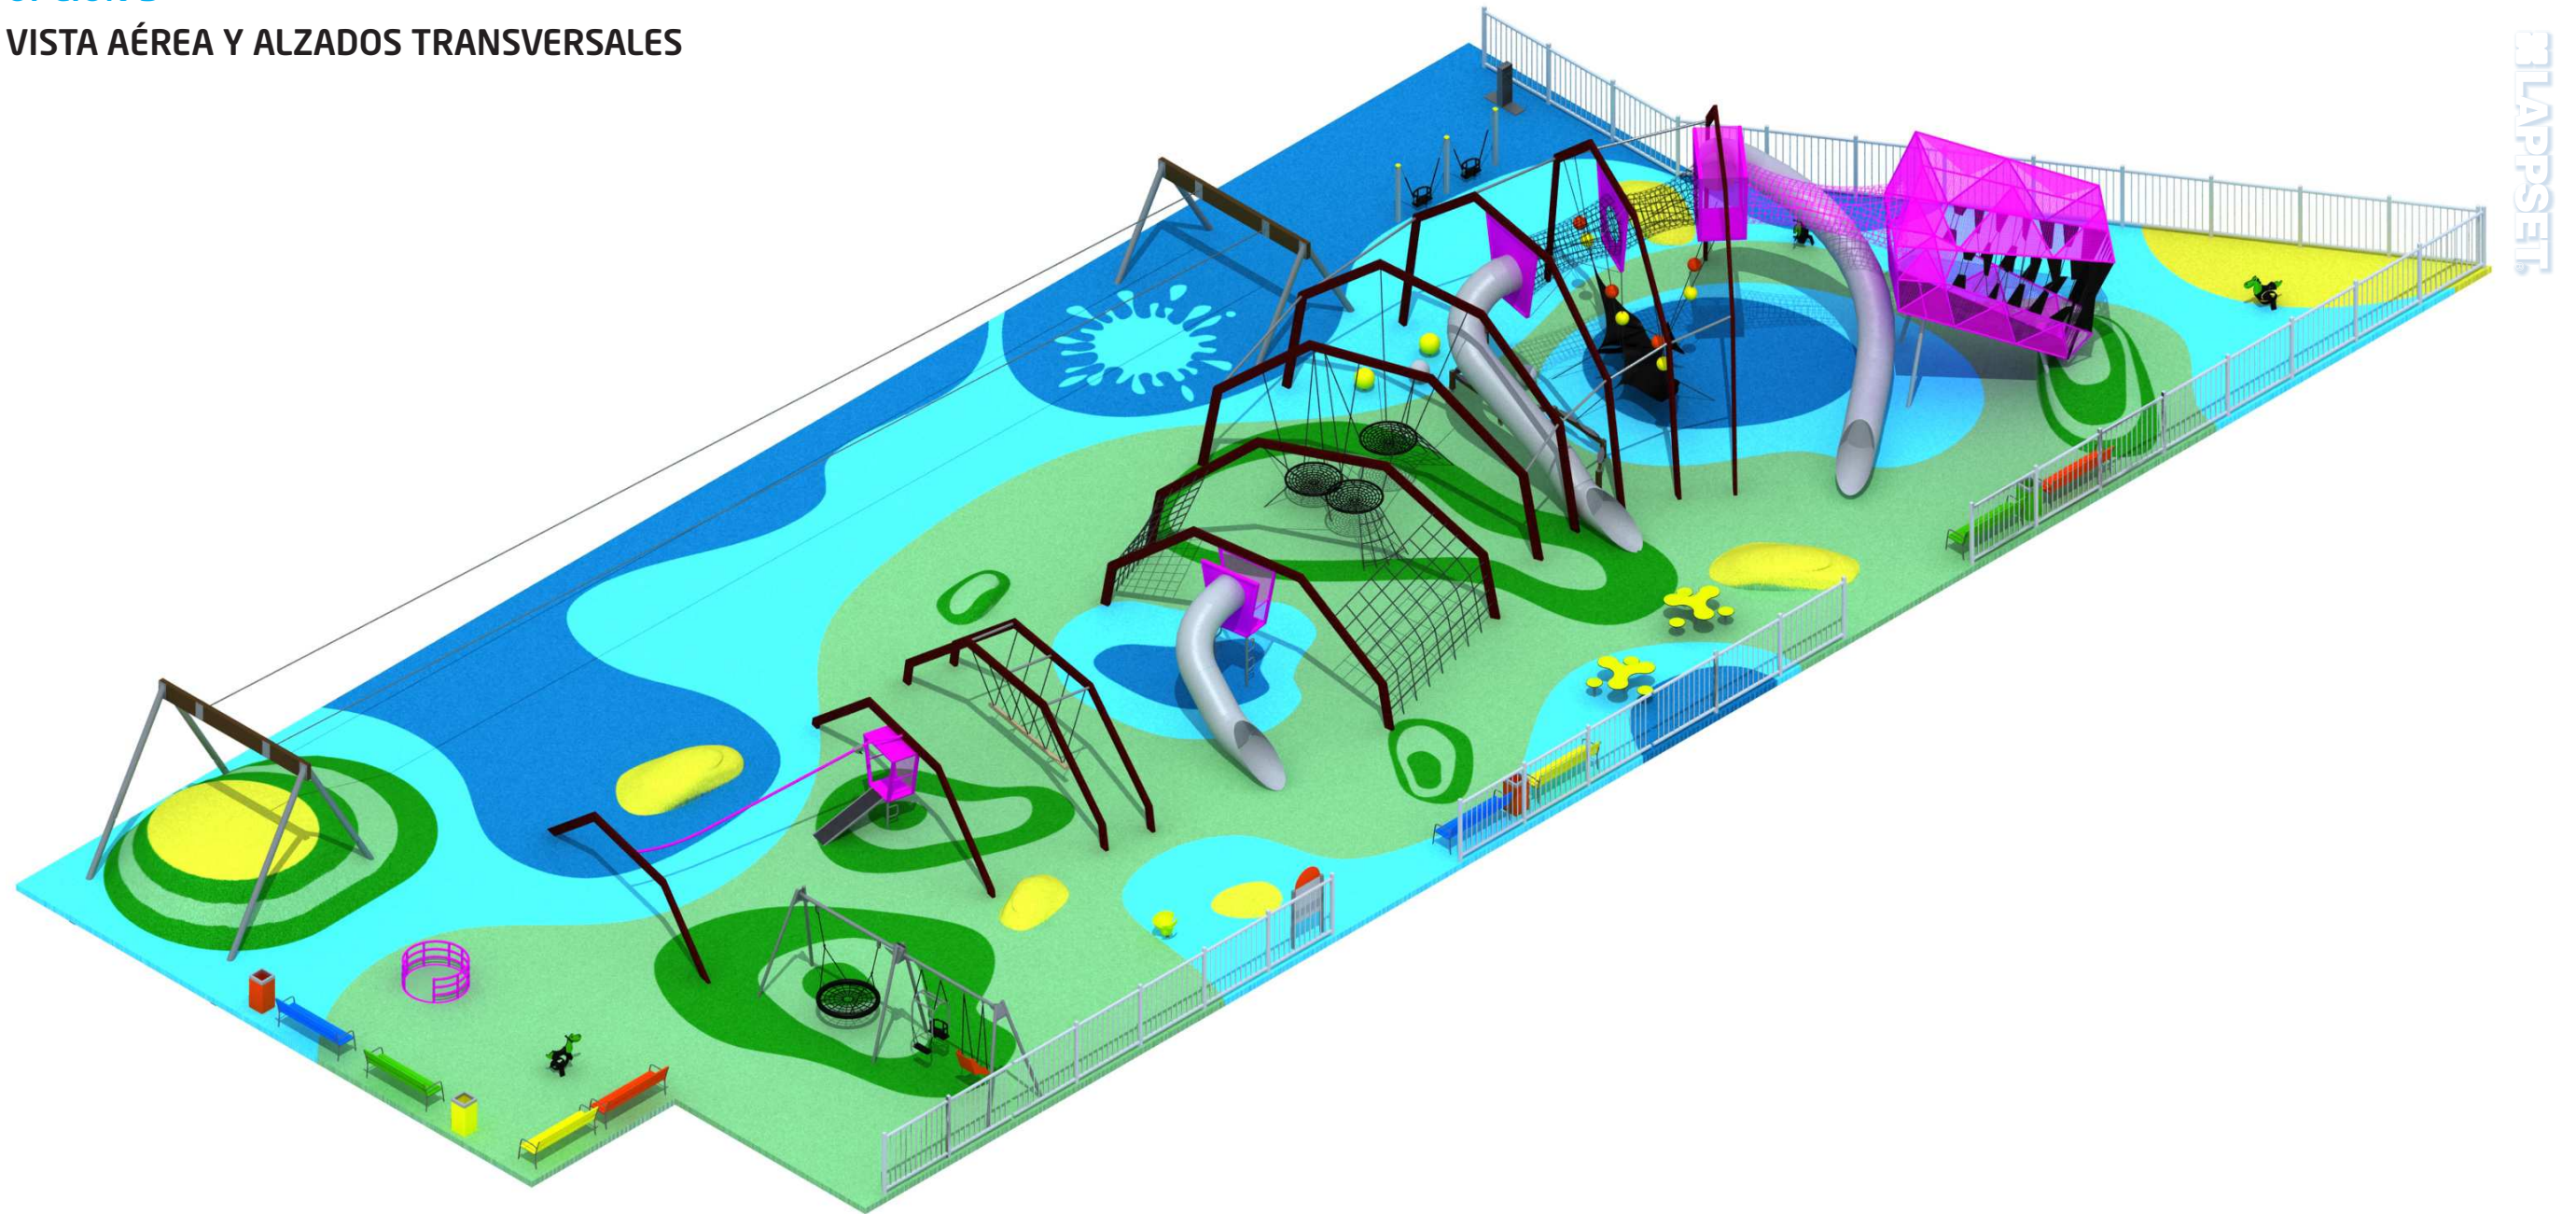

BLAPPSET

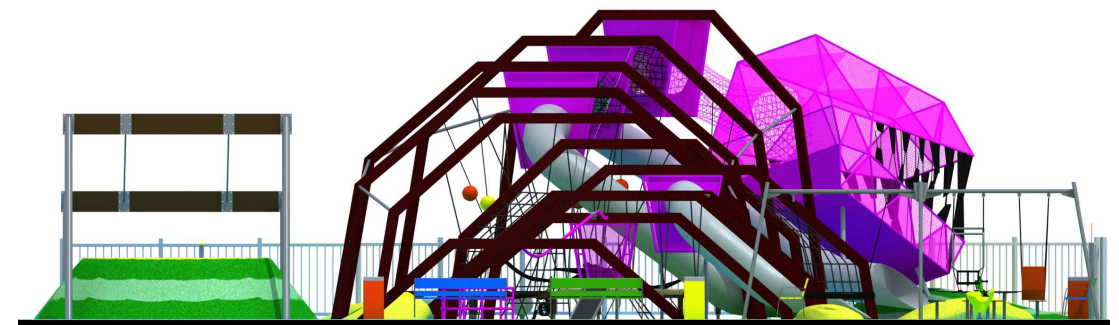

OPCIÓN B
FOTOMONTAJE

BLAPPSET



CONCELLO DE VIGO. Pedro Alvarado de Vigo

OPCIÓN B
FOTOMONTAJE

BLAPPSET



CONCELLO DE VIGO. Pedro Alvarado de Vigo

OPCIÓN B
VISTA A COLOR

BLAPPSET



CONCELLO DE VIGO. Pedro Alvarado de Vigo