



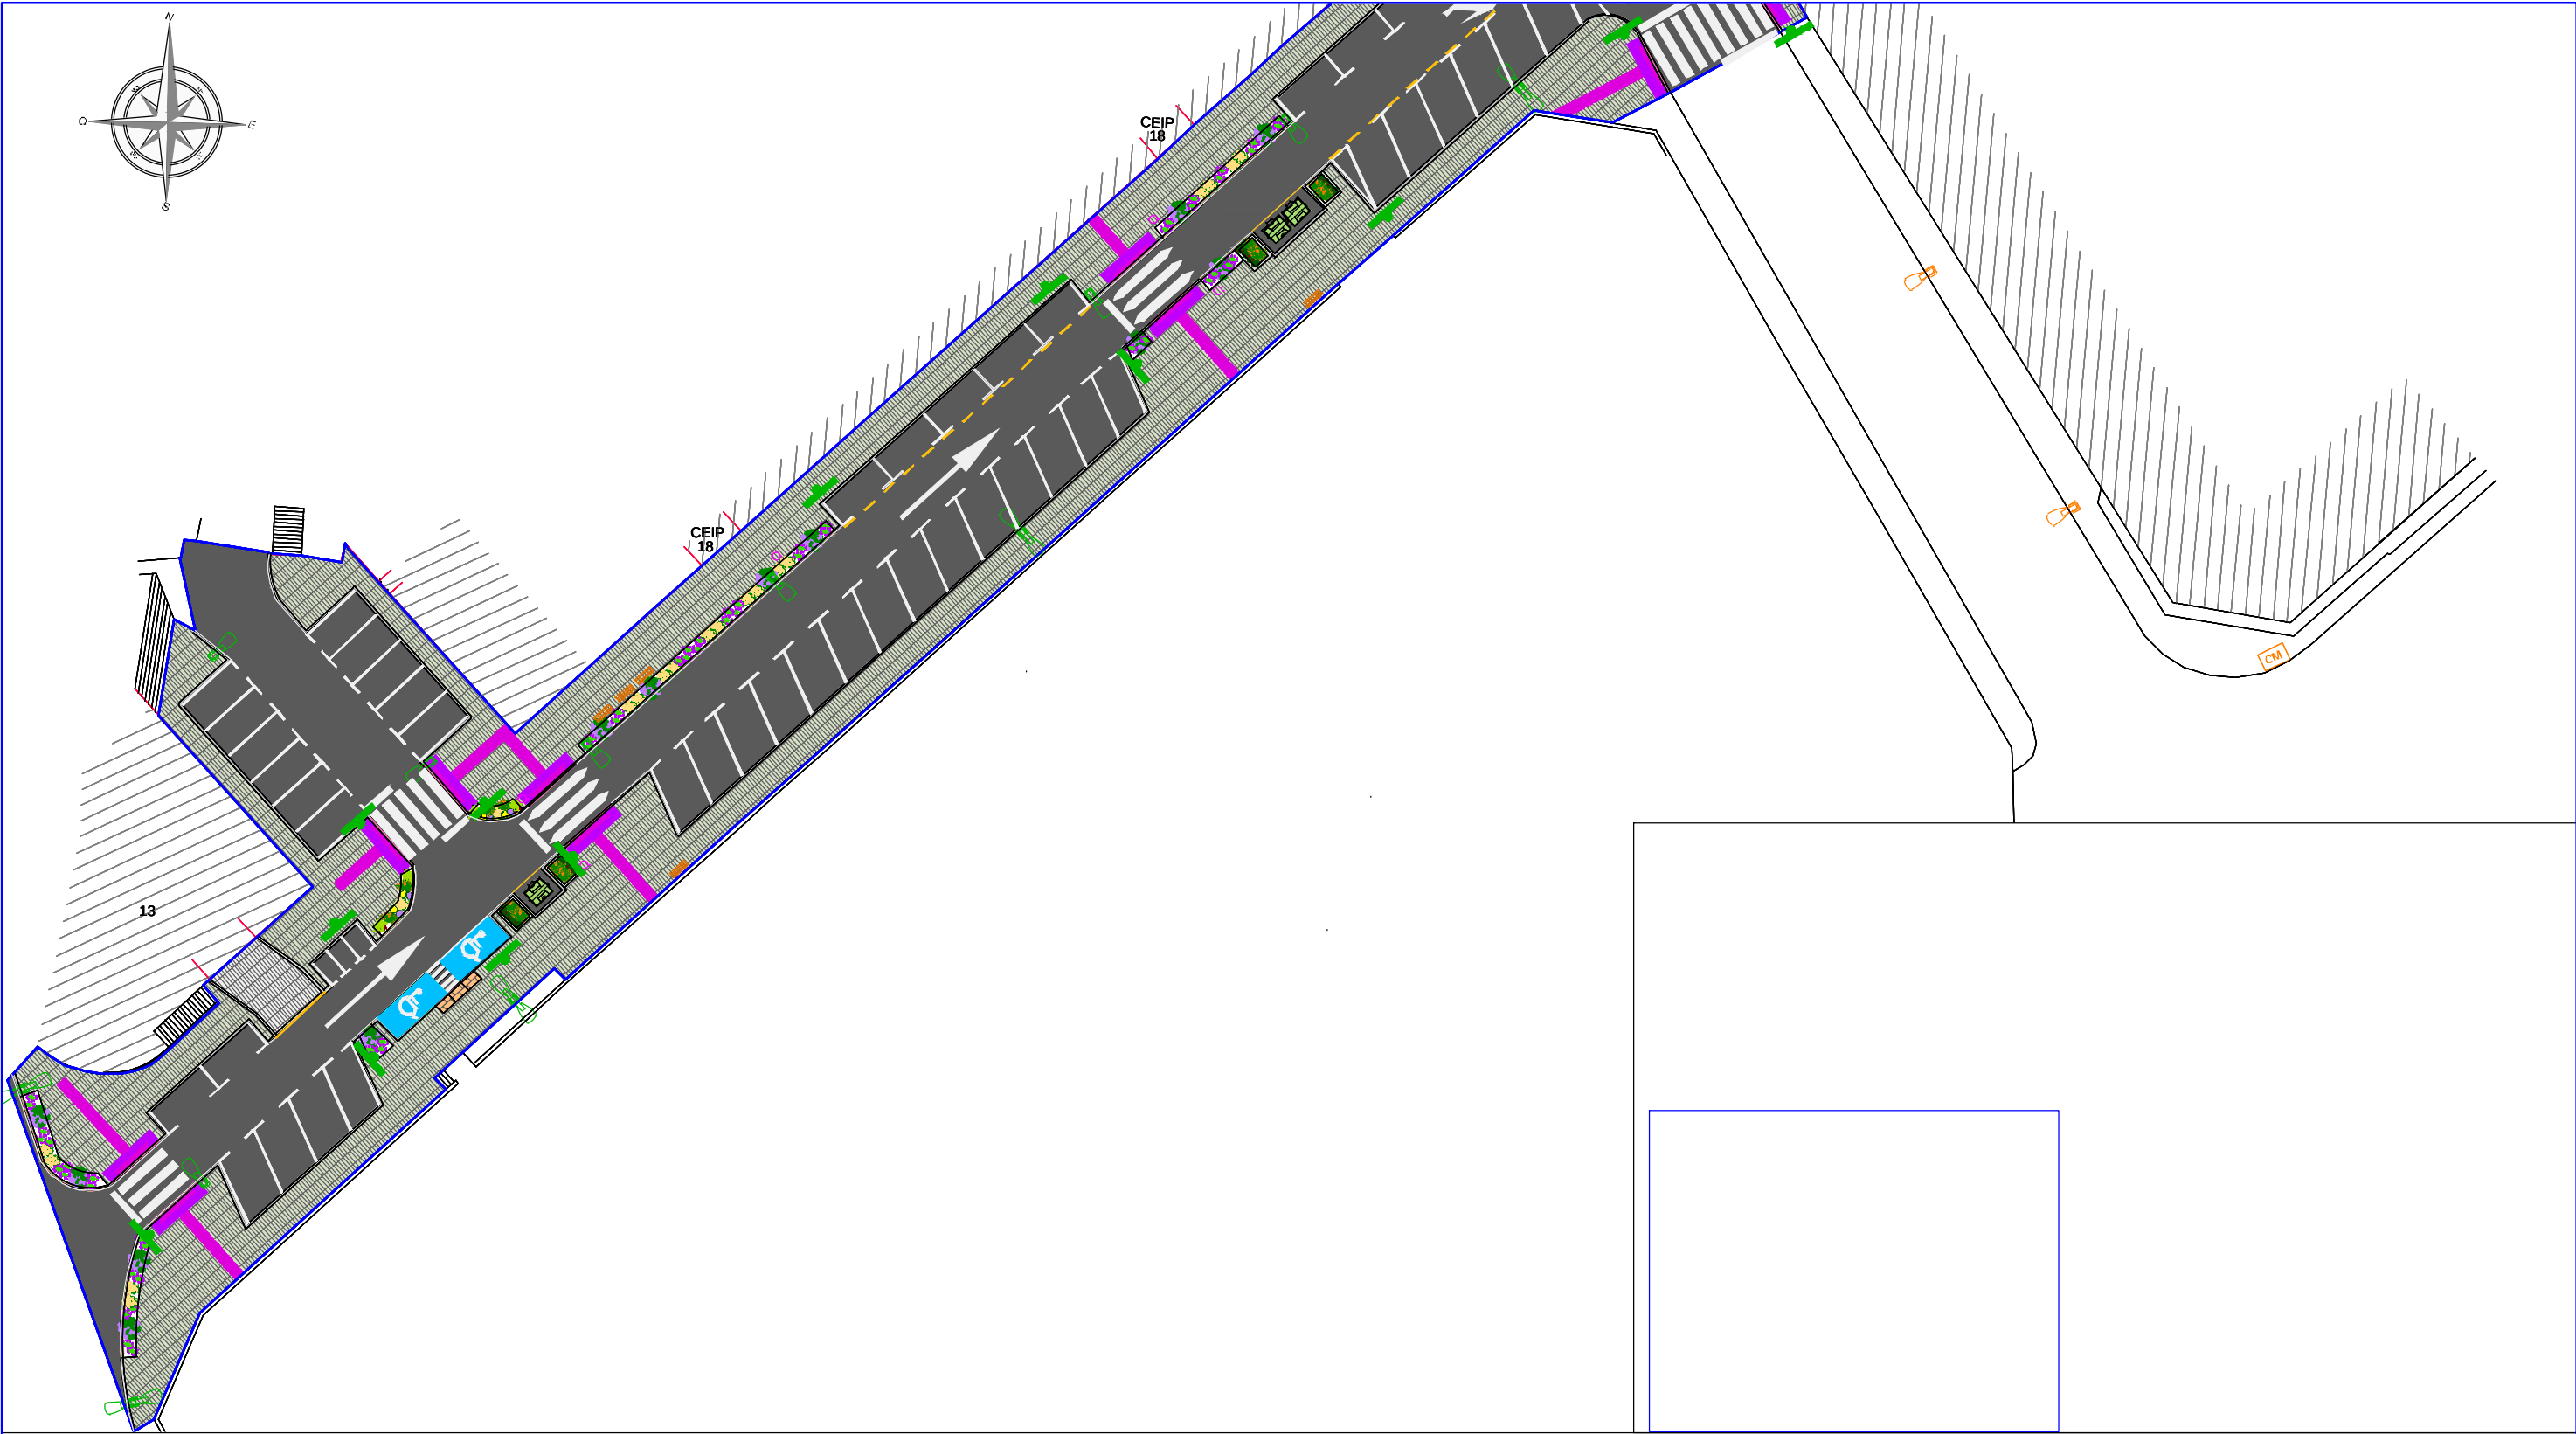


PLANTA GENERAL
ESCALA 1/500 COTAS EN Mts

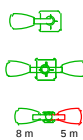

COLUMNA MODELO VIGO I DE SETGA 9 m PARA 1 LUMINARIA LED 73 W
MODELO PECHINA PCN-250/GC-A/63 DE CARANDINI INSTALADA A 8 m
COLUMNA MODELO VIGO I DE SETGA 9 m PARA 2 LUMINARIAS LED 73 W
MODELO PECHINA PCN-250/GC-A/63 DE CARANDINI INSTALADAS A 8 m
COLUMNA MODELO VIGO I DE SETGA 9 m PARA DOS LUMINARIAS, LUMINARIA
LED 73 W MODELO PECHINA PCN-250/GC-A/63 INSTALADA A 8 m Y LUMINARIA
LED 60 W MODELO PECHINA PCN-250/GC-A/49 INSTALADA A 5m



LUMINARIA EXISTENTE (fuera ámbito actuación)
CONTENEDOR DE RECICLAJE Y BASURA

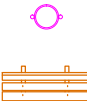

PAPELERA MOD. MILENIUM
BANCO MOD. 1003

LÍMITE DEL ÁMBITO DE ACTUACIÓN
PLANTA SEÑAL

PETICIONARIO:
CONCELLERÍA DE FOMENTO
CONCELLO DE VIGO
VIGO

TÍTULO DEL PROYECTO:
PROYECTO DE HUMANIZACIÓN DE
CALLE GARCÍA LORCA Nº EXP. 3765/440

DISEÑO:
SOLTEC ingenieros



AUTOR/ES DEL PROYECTO:
D. MANUEL CAMEÁNS RODRIGUEZ
ING. CAMINOS, CANALES Y PUERTOS
D. DANIEL PRIETO RENDA
ING. INDUSTRIAL COL. 1682

TÍTULO DEL PLANO:
IMAGEN FINAL (TRAMO 1)
ORIGINAL A3


FECHA:
MAYO 2016

ESCALAS:
1:500

PLANO Nº:
2.3.1
HOJA 01 DE 02

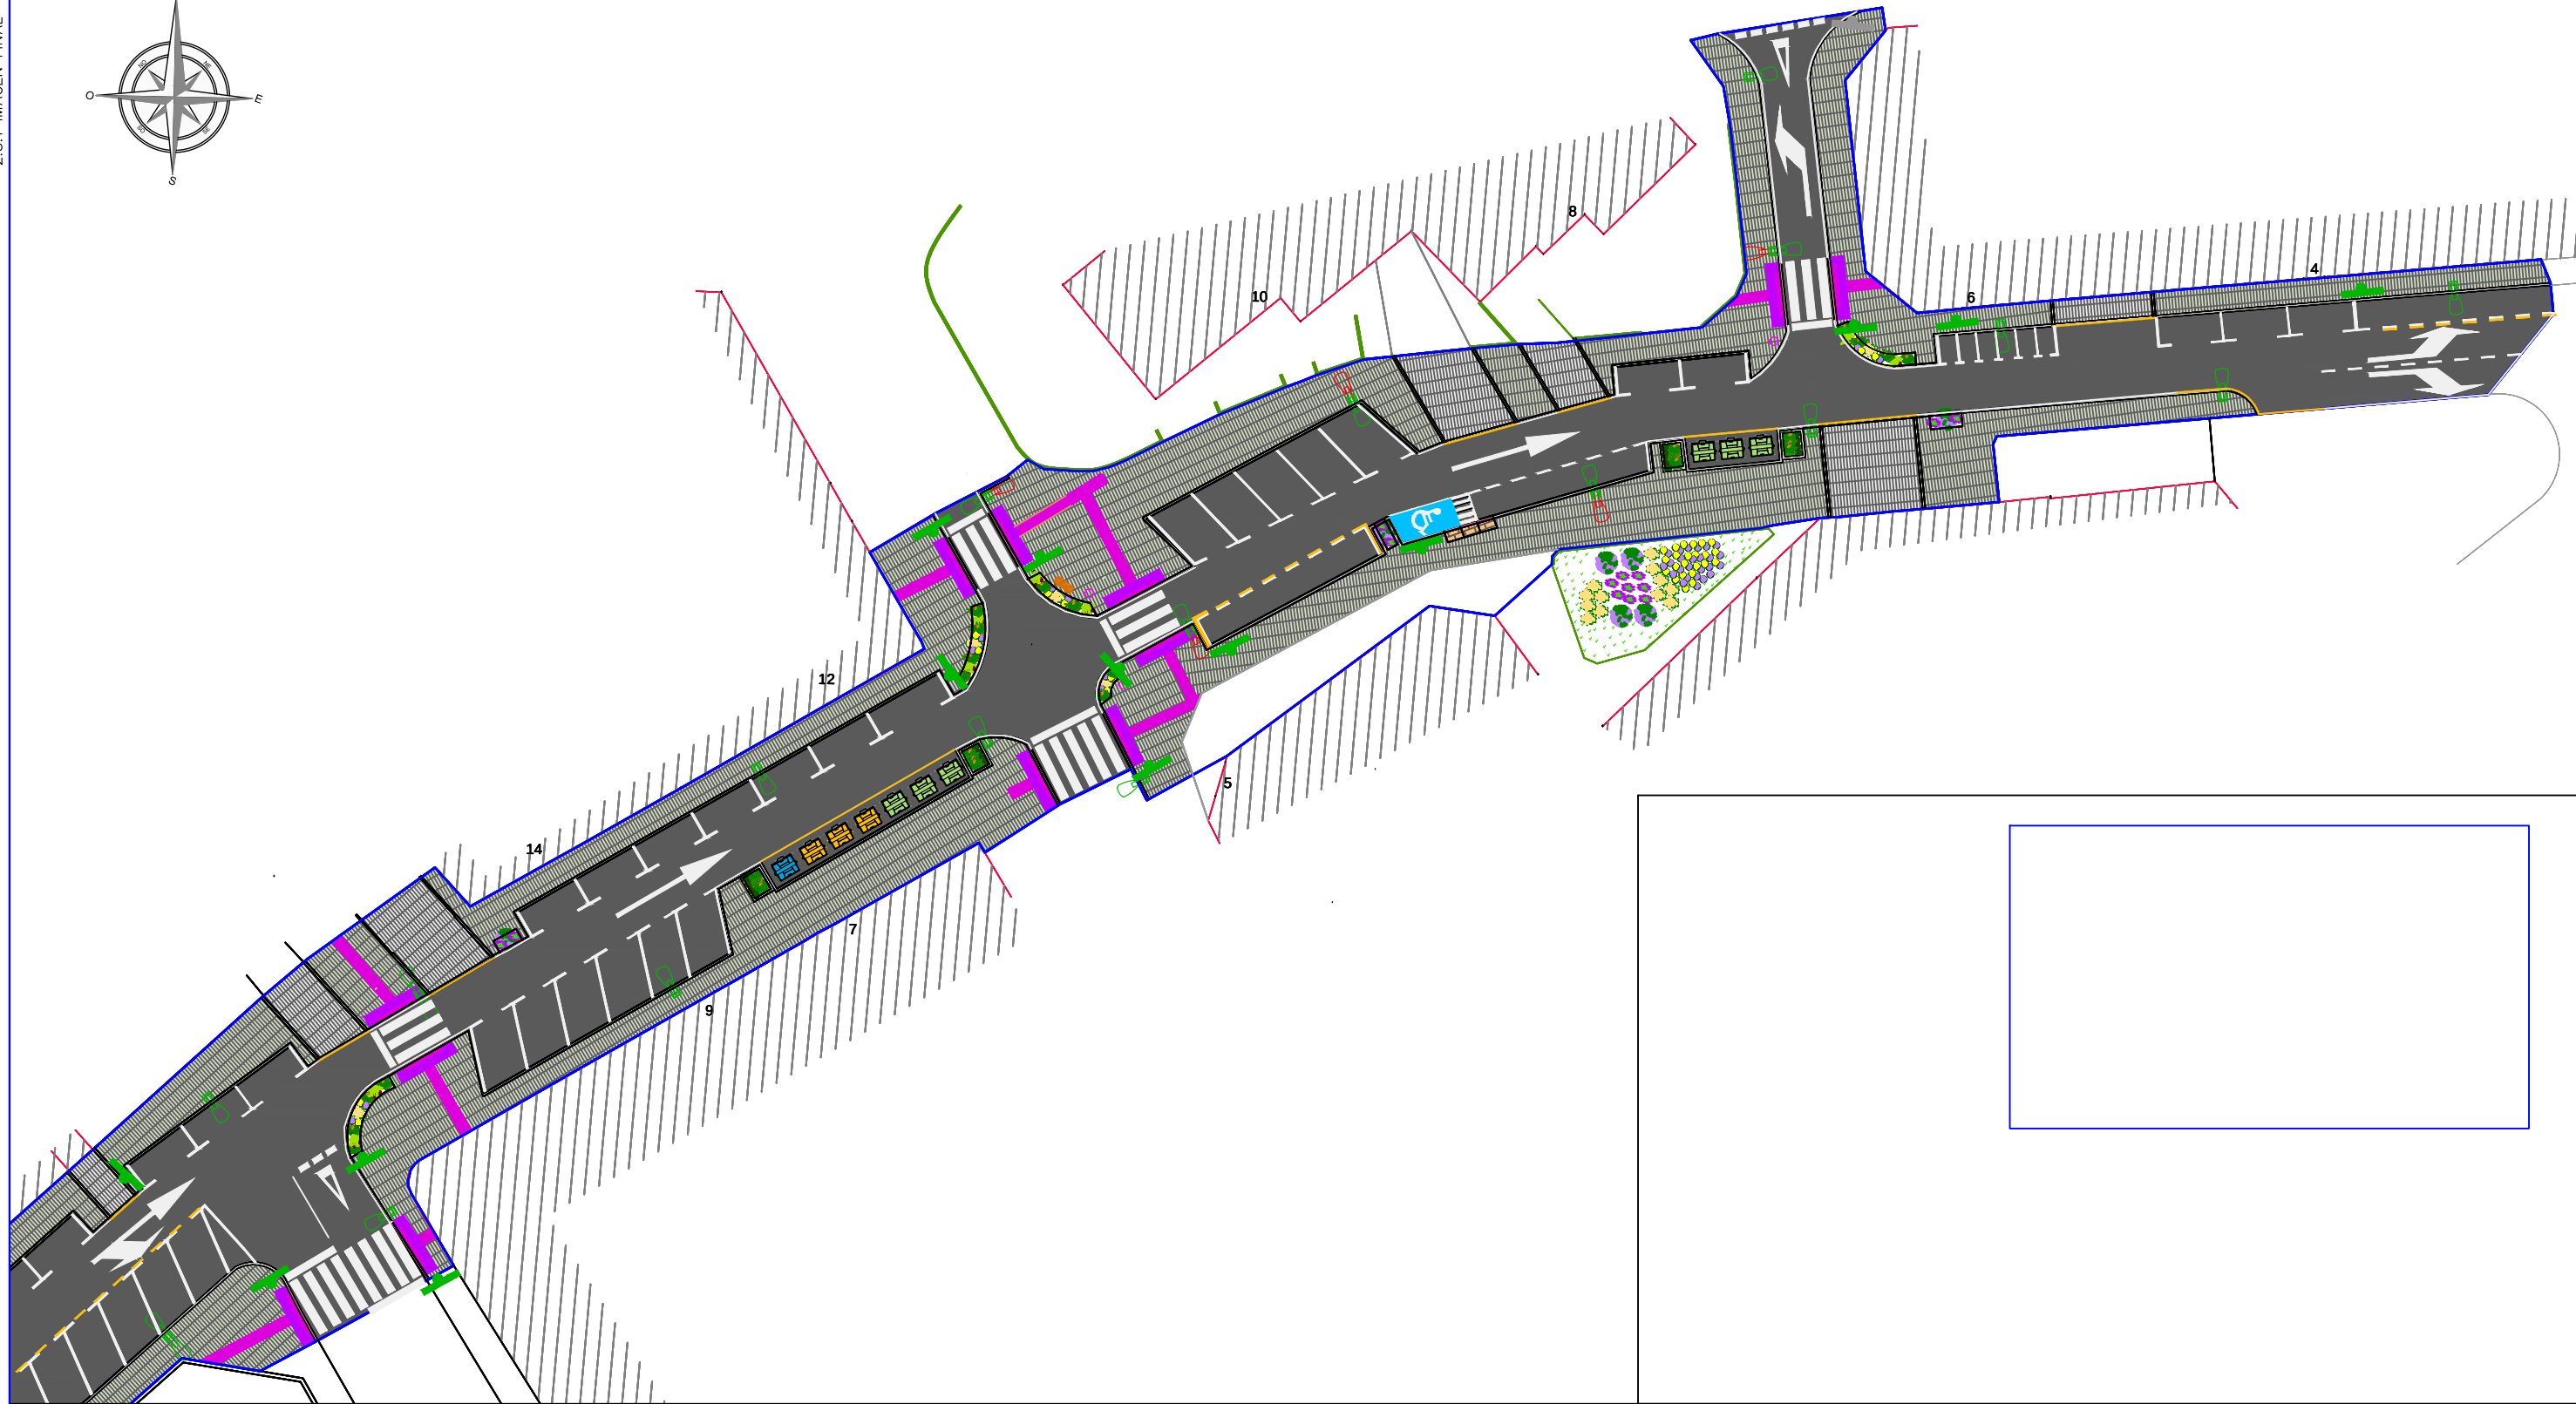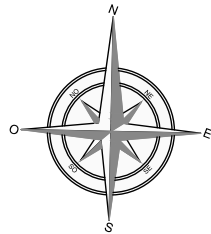


PLANTA GENERAL
ESCALA 1/500 COTAS EN Mts

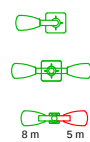

COLUMNA MODELO VIGO I DE SETGA 9 m PARA 1 LUMINARIA LED 73 W MODELO PECHINA PCN-250/GC-A/63 DE CARANDINI INSTALADA A 8 m


COLUMNA MODELO VIGO I DE SETGA 9 m PARA 2 LUMINARIAS LED 73 W MODELO PECHINA PCN-250/GC-A/63 DE CARANDINI INSTALADAS A 8 m

COLUMNA MODELO VIGO I DE SETGA 9 m PARA DOS LUMINARIAS, LUMINARIA LED 73 W MODELO PECHINA PCN-250/GC-A/63 INSTALADA A 8 m Y LUMINARIA LED 60 W MODELO PECHINA PCN-250/GC-A/49 INSTALADA A 5m

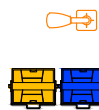


LUMINARIA EXISTENTE (fuera ámbito actuación)

CONTENEDOR DE RECICLAJE Y BASURA

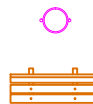

PAPELERA MOD. MILENIUM


BANCO MOD. 1003

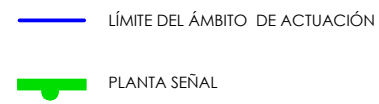

LÍMITE DEL ÁMBITO DE ACTUACIÓN

PLANTA SEÑAL

PETICIONARIO:

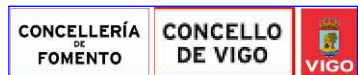

TÍTULO DEL PROYECTO:

PROYECTO DE HUMANIZACIÓN DE
CALLE GARCÍA LORCA Nº EXP. 3765/440

DISEÑO:



AUTOR/ES DEL PROYECTO:

Manuel Cameáns Rodríguez

Daniel Prieto Renda

D. MANUEL CAMEÁNS RODRIGUEZ
ING. CAMINOS, CANALES Y PUERTOS

D. DANIEL PRIETO RENDA
ING. INDUSTRIAL COL. 1482

TÍTULO DEL PLANO:


IMAGEN FINAL
(TRAMO 1)

ORIGINAL A3

FECHA:

MAYO 2016

ESCALAS:

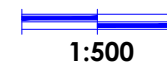

PLANO Nº:

2.3.1

HOJA 02 DE 02