2.3.2. SITUACIÓN

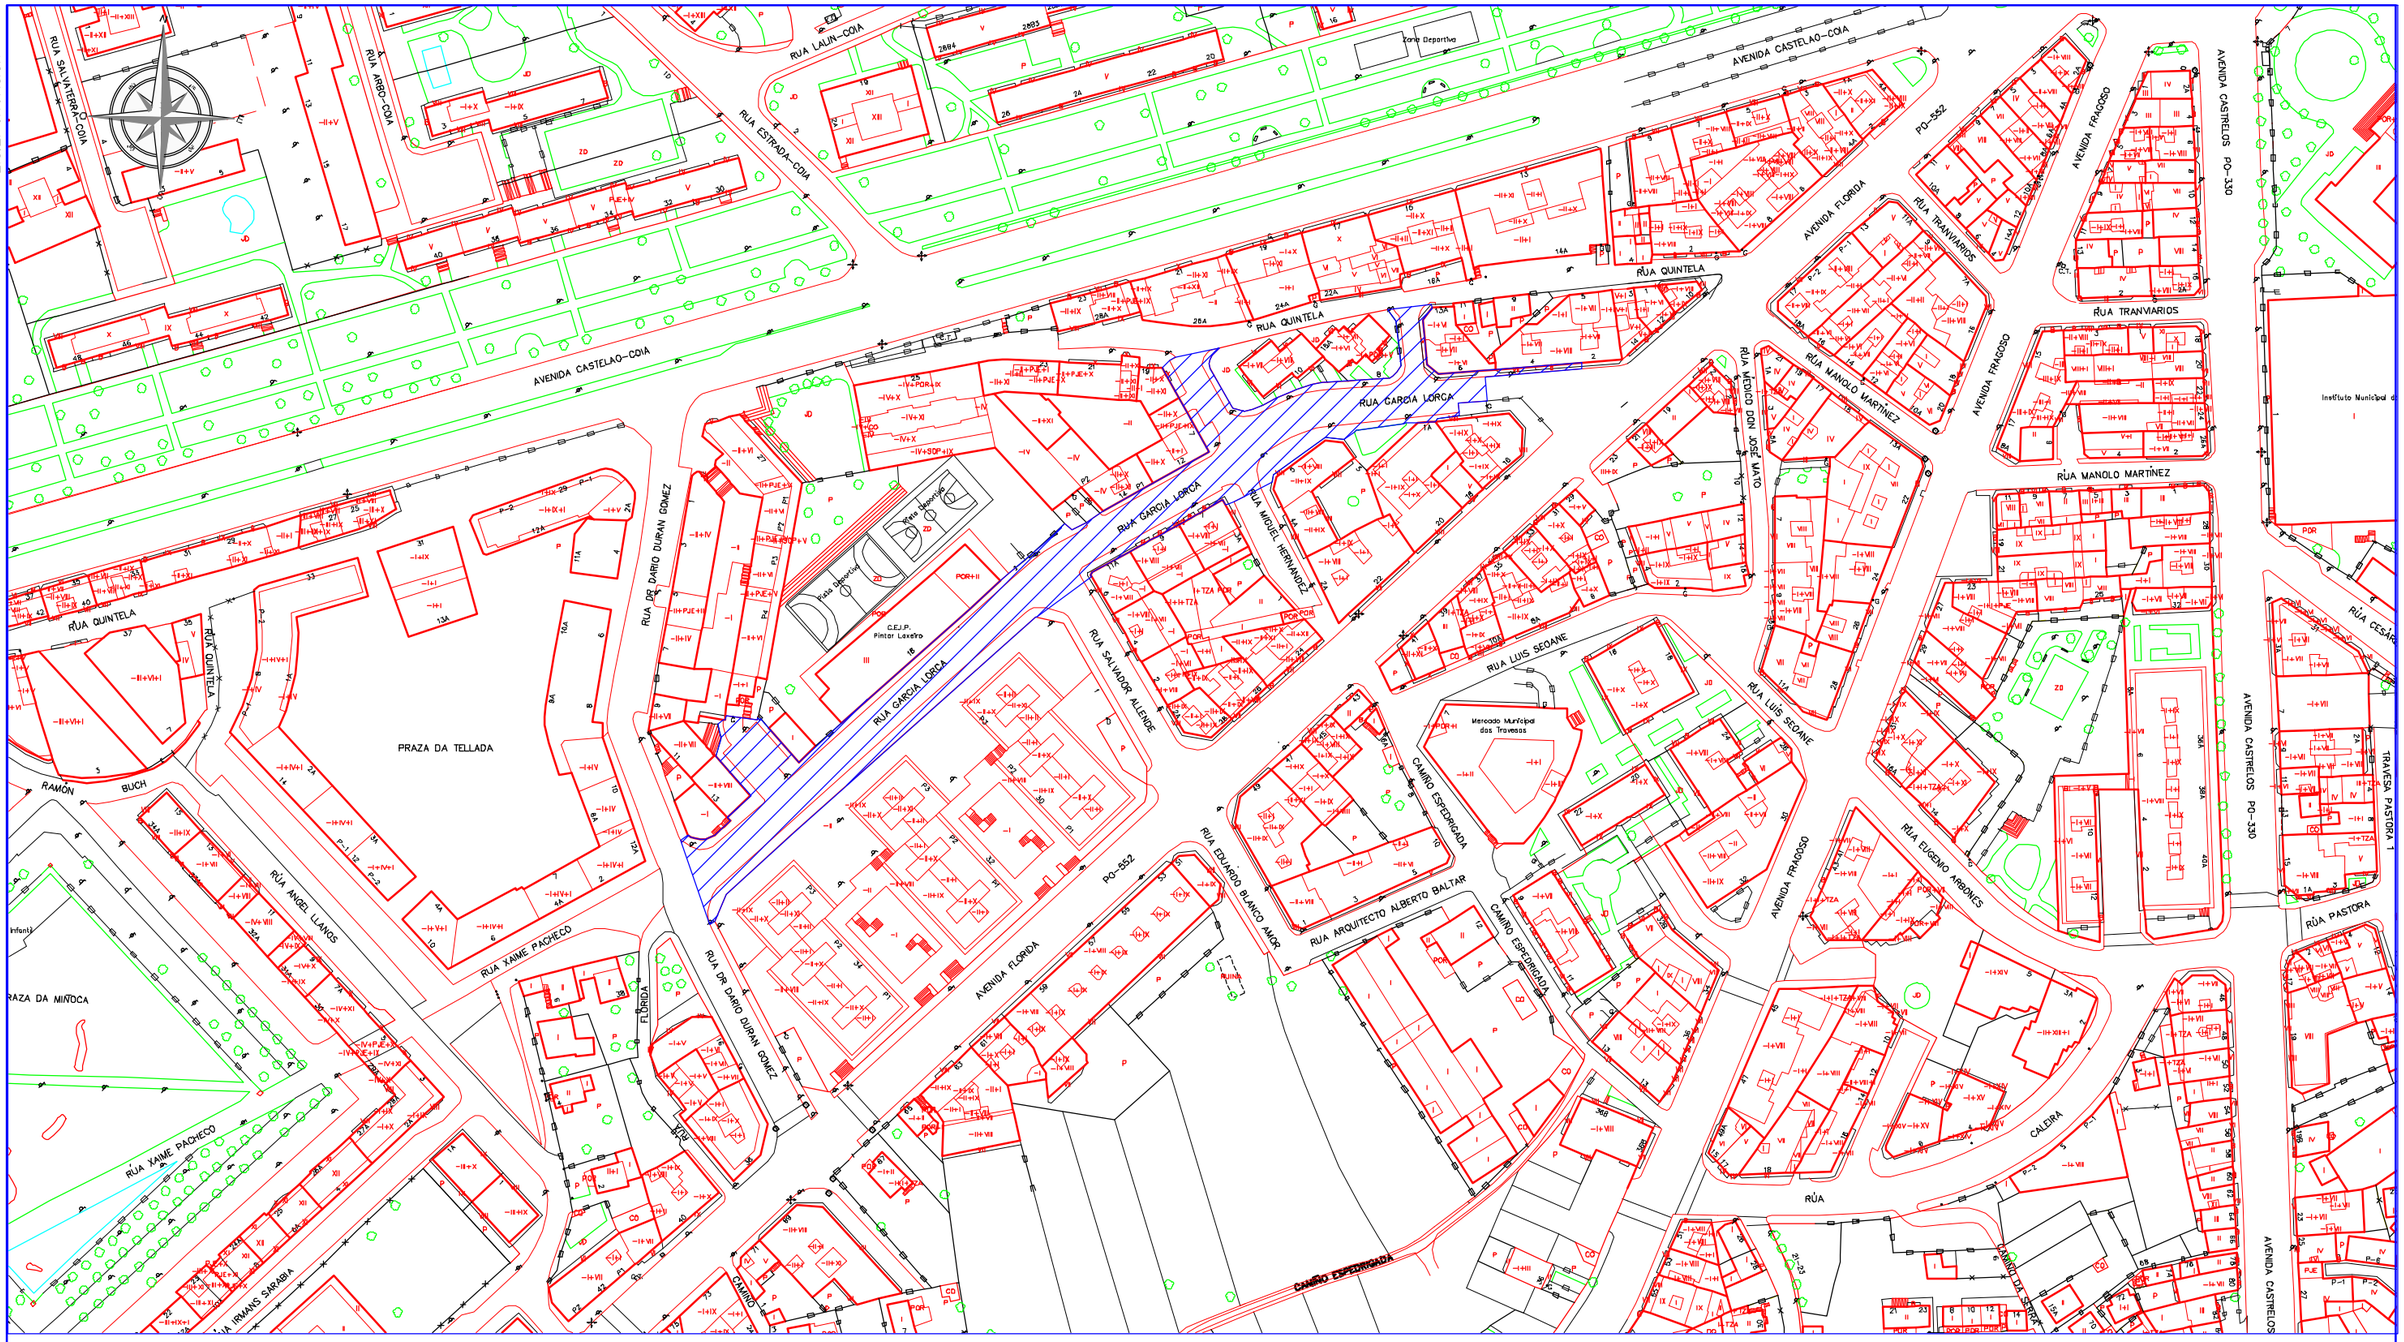

PLANTA GENERAL

ESCALA 1/1000 COTAS EN Mts

PETICIONARIO:	TITULO DEL PROYECTO:	DISEÑO:	AUTOR/ES DEL PROYECTO:	TITULO DEL PLANO:	FECHA:	ESCALAS:	PLANO Nº:
CONCELLERÍA DE FOMENTO · CONCELLO DE VIGO · VIGO	PROYECTO DE HUMANIZACIÓN DE CALLE GARCÍA LORCA Nº EXP. 3765/440	SOLTEC ingenieros	D. MANUEL CAMEÁNS RODRIGUEZ, ING. CAMINOS, CANALES Y PUERTOS D. DANIEL PRIETO RENDA, ING. INDUSTRIAL COL. 1682	PLANO DE SITUACIÓN ORIGINAL A3	MAYO 2016	1:2000	2.3.2 HOJA 01 DE 01