

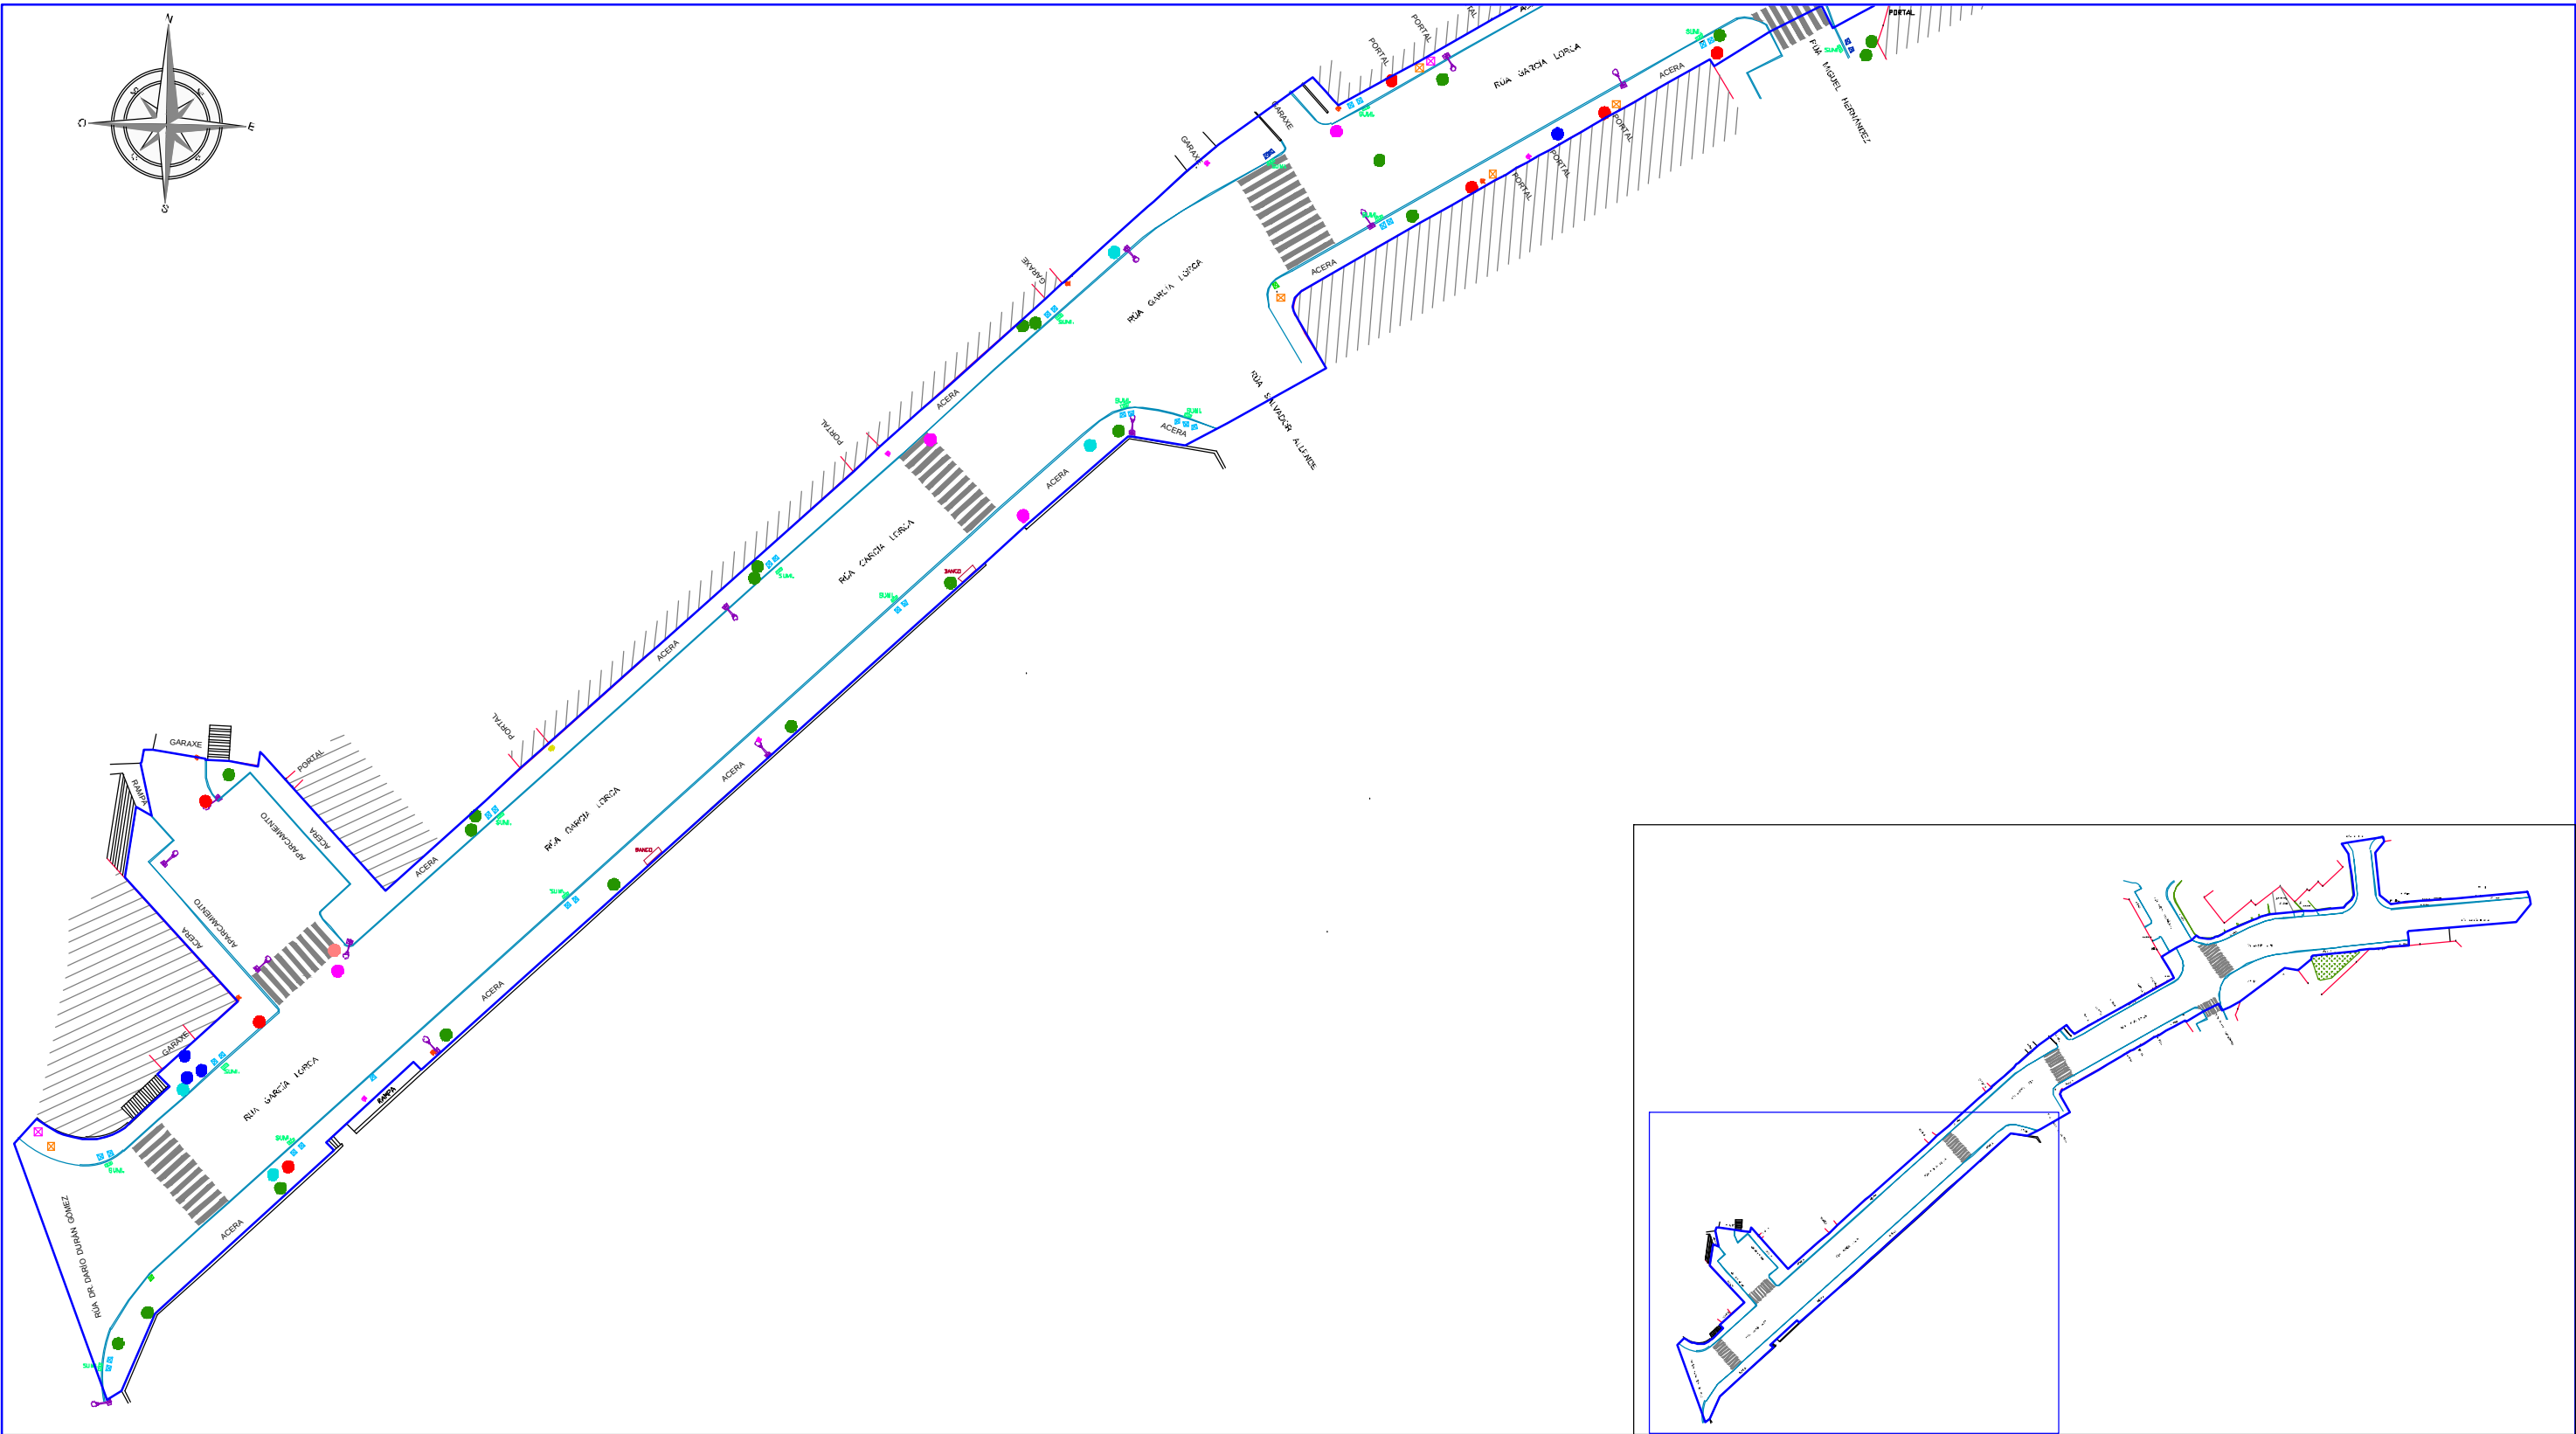


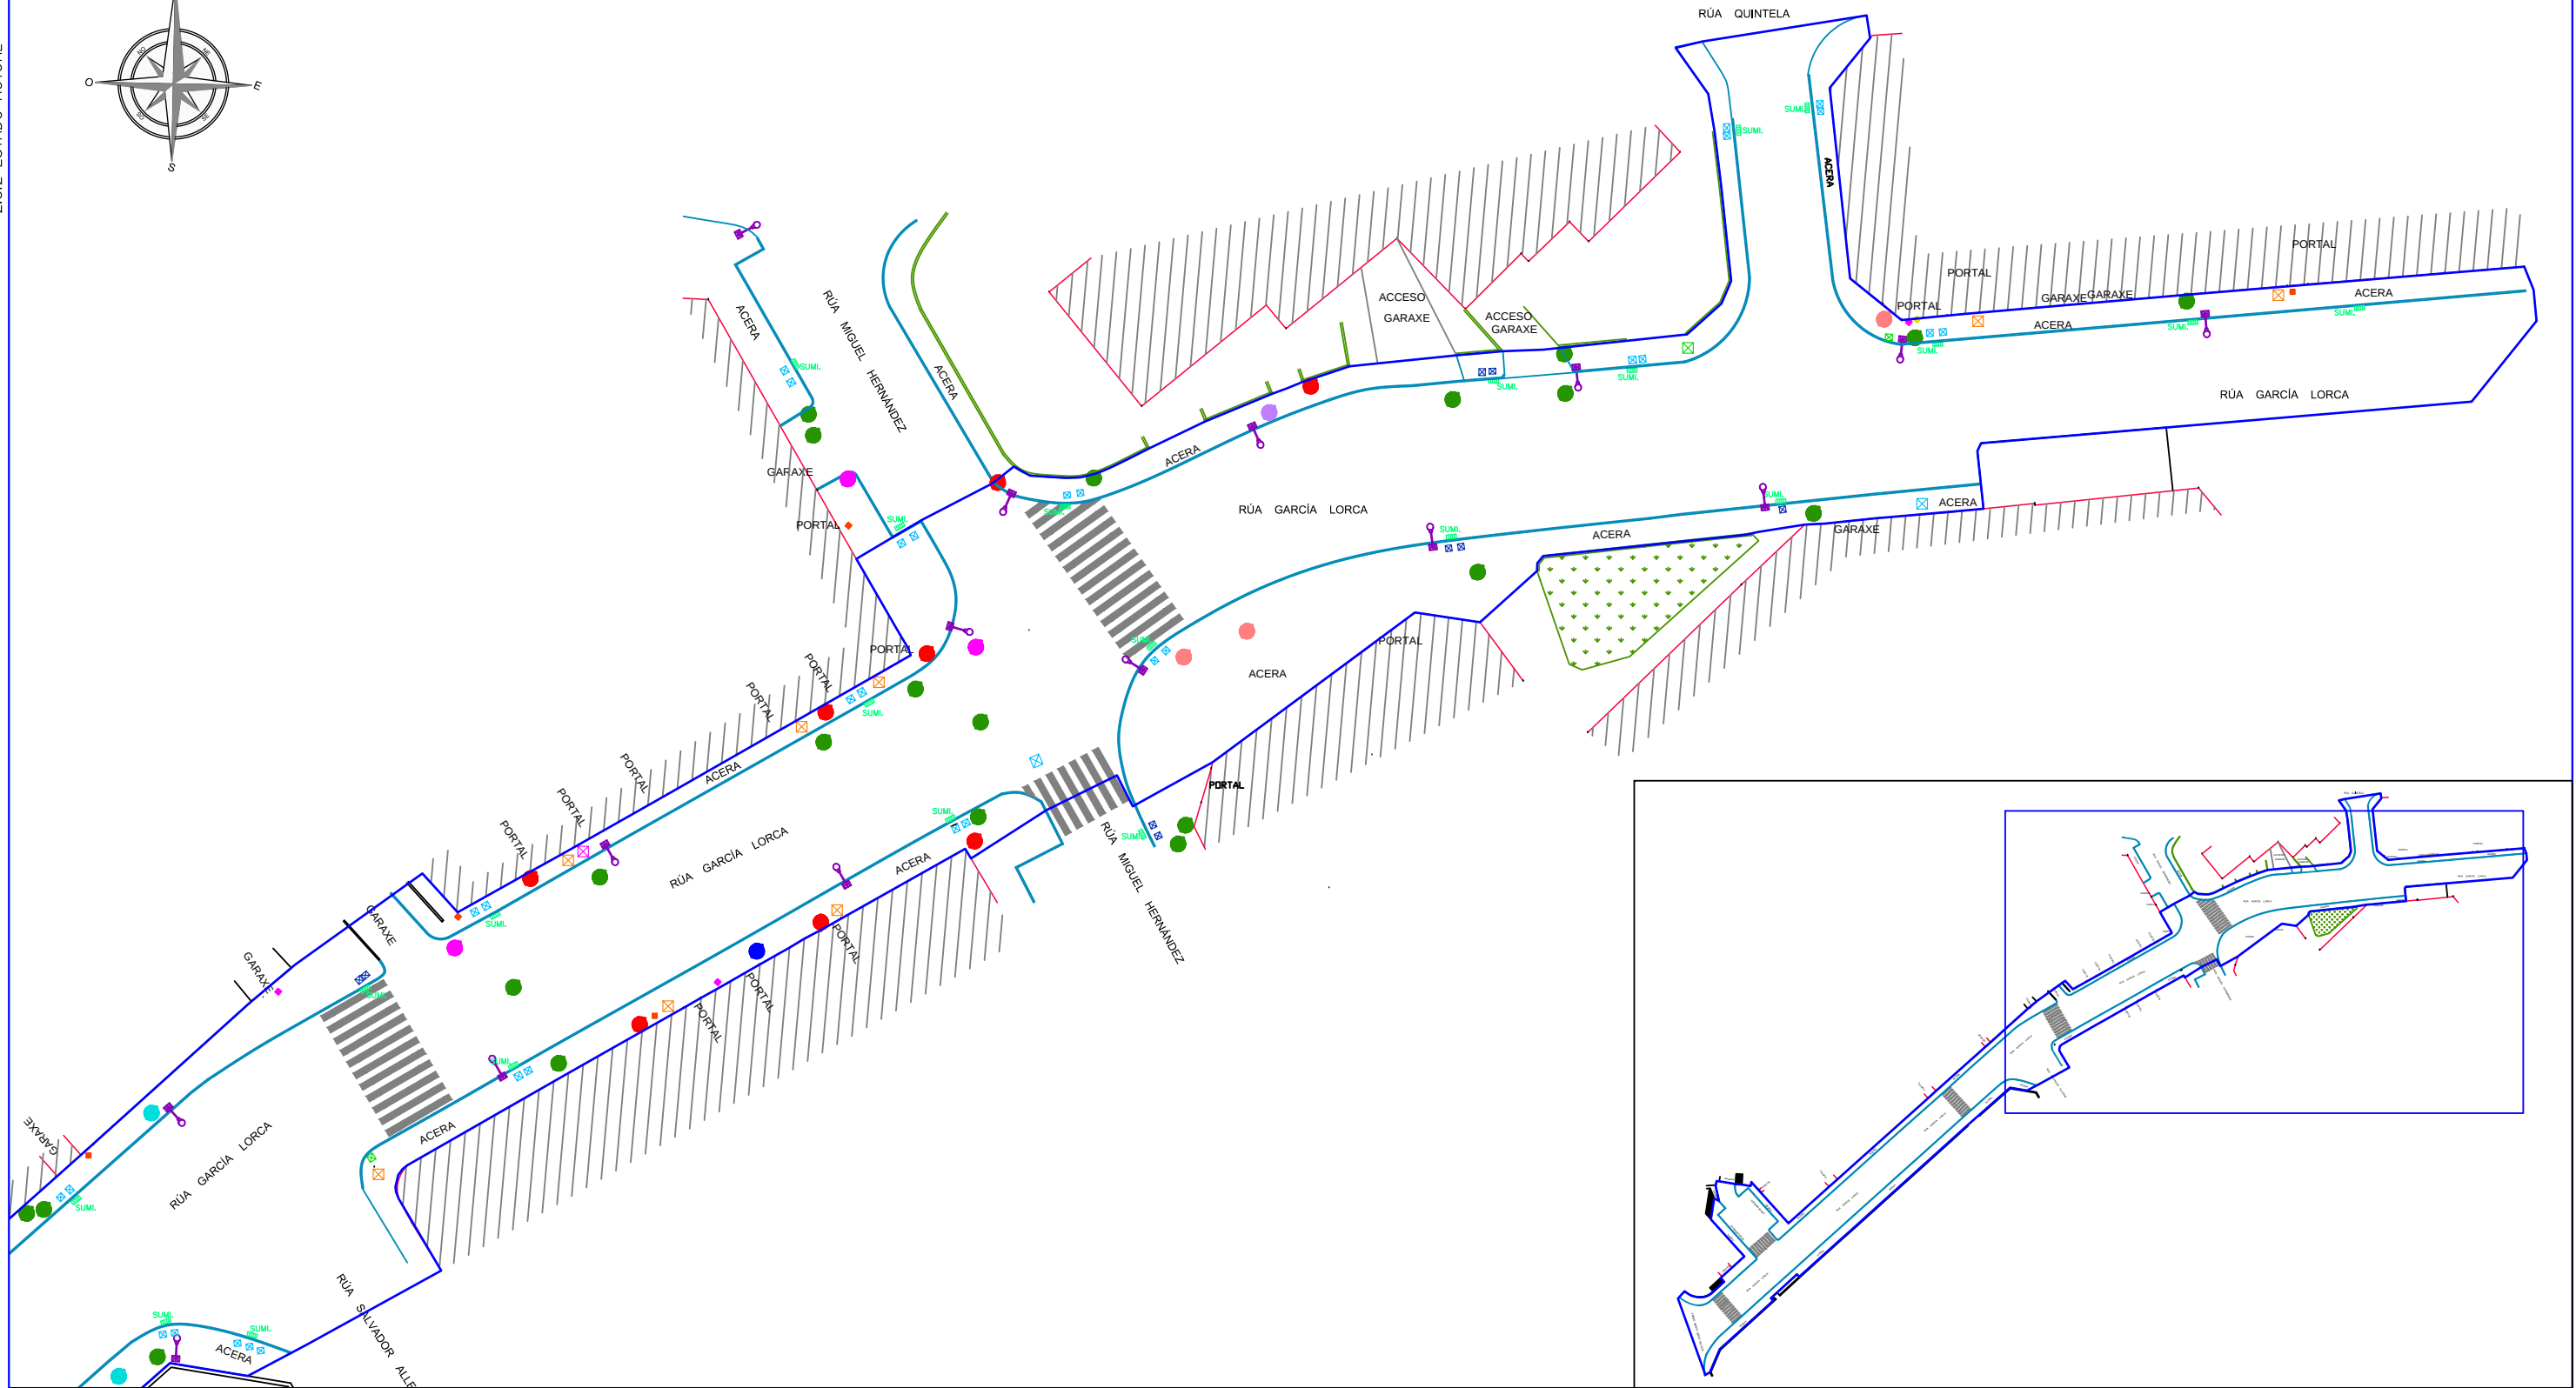

PLANTA GENERAL
ESCALA 1/500
COTAS EN Mts

	POZO DE REGISTRO - SANEAMIENTO		POZO DE REGISTRO - ALCANTARILLADO		POZO DE REGISTRO - AGUA		ARQUETA SANEAMIENTO		ACOMETIDA - BOCA DE RIEGO		TELEFÓNICA		FACHADA DE EDIFICIO
	POZO DE REGISTRO - ABASTECIMIENTO		POZO DE REGISTRO - FENOSA		ACOMETIDA GAS		ARQUETA FENOSA		ACOMETIDA - AGUA		ARQUETA ALUMBRADO		BORDILLO
	POZO DE REGISTRO - R		POZO DE REGISTRO		ARQUETA		SUMI. SUMIDERO - IMBORNAL		FAROLA				ÁMBITO DE ACTUACIÓN

PETICIONARIO:  	TÍTULO DEL PROYECTO: PROYECTO DE HUMANIZACIÓN DE CALLE GARCÍA LORCA Nº EXP. 3765/440	DISEÑO: 	AUTOR/ES DEL PROYECTO:   D. MANUEL CAMEÁNS RODRIGUEZ ING. CAMINOS, CANALES Y PUERTOS D. DANIEL PRIETO RENDA ING. INDUSTRIAL COL. 1682	TÍTULO DEL PLANO: ESTADO ACTUAL (TRAMO 1) ORIGINAL A3	FECHA: MAYO 2016	ESCALAS:  1:500	PLANO N°: 2.3.3 HOJA 01 DE 02
--	--	--	--	--	---------------------	--	-------------------------------------

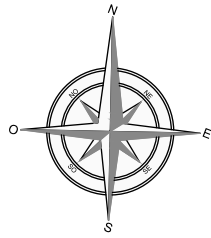

PLANTA GENERAL
ESCALA 1/500 COTAS EN Mts

	POZO DE REGISTRO - SANEAMIENTO		POZO DE REGISTRO - ALCANTARILLADO		POZO DE REGISTRO - AGUA		ARQUETA SANEAMIENTO		ACOMETIDA - BOCA DE RIEGO		TELEFÓNICA		FACHADA DE EDIFICIO
	POZO DE REGISTRO - ABASTECIMIENTO		POZO DE REGISTRO - FENOSA		ACOMETIDA GAS		ARQUETA FENOSA		ACOMETIDA - AGUA		ARQUETA ALUMBRADO		BORDILLO
	POZO DE REGISTRO - R		POZO DE REGISTRO		ARQUETA		SUMIDERO - IMBORNAL		FAROLA				ÁMBITO DE ACTUACIÓN

PETICIONARIO:



TÍTULO DEL PROYECTO:

**PROYECTO DE HUMANIZACIÓN DE
CALLE GARCÍA LORCA Nº EXP. 3765/440**

DISEÑO:



AUTOR/ES DEL PROYECTO:

D. MANUEL CAMEÁNS RODRÍGUEZ
ING. CAMINOS, CANALES Y PUERTOS

D. DANIEL PRIETO RENDA
ING. INDUSTRIAL COL. 1682

TÍTULO DEL PLANO:


**ESTADO ACTUAL
(TRAMO 2)**

ORIGINAL A3

FECHA:

MAYO 2016

ESCALAS:

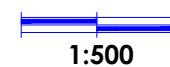

PLANO Nº:

2.3.3

HOJA 02 DE 02