
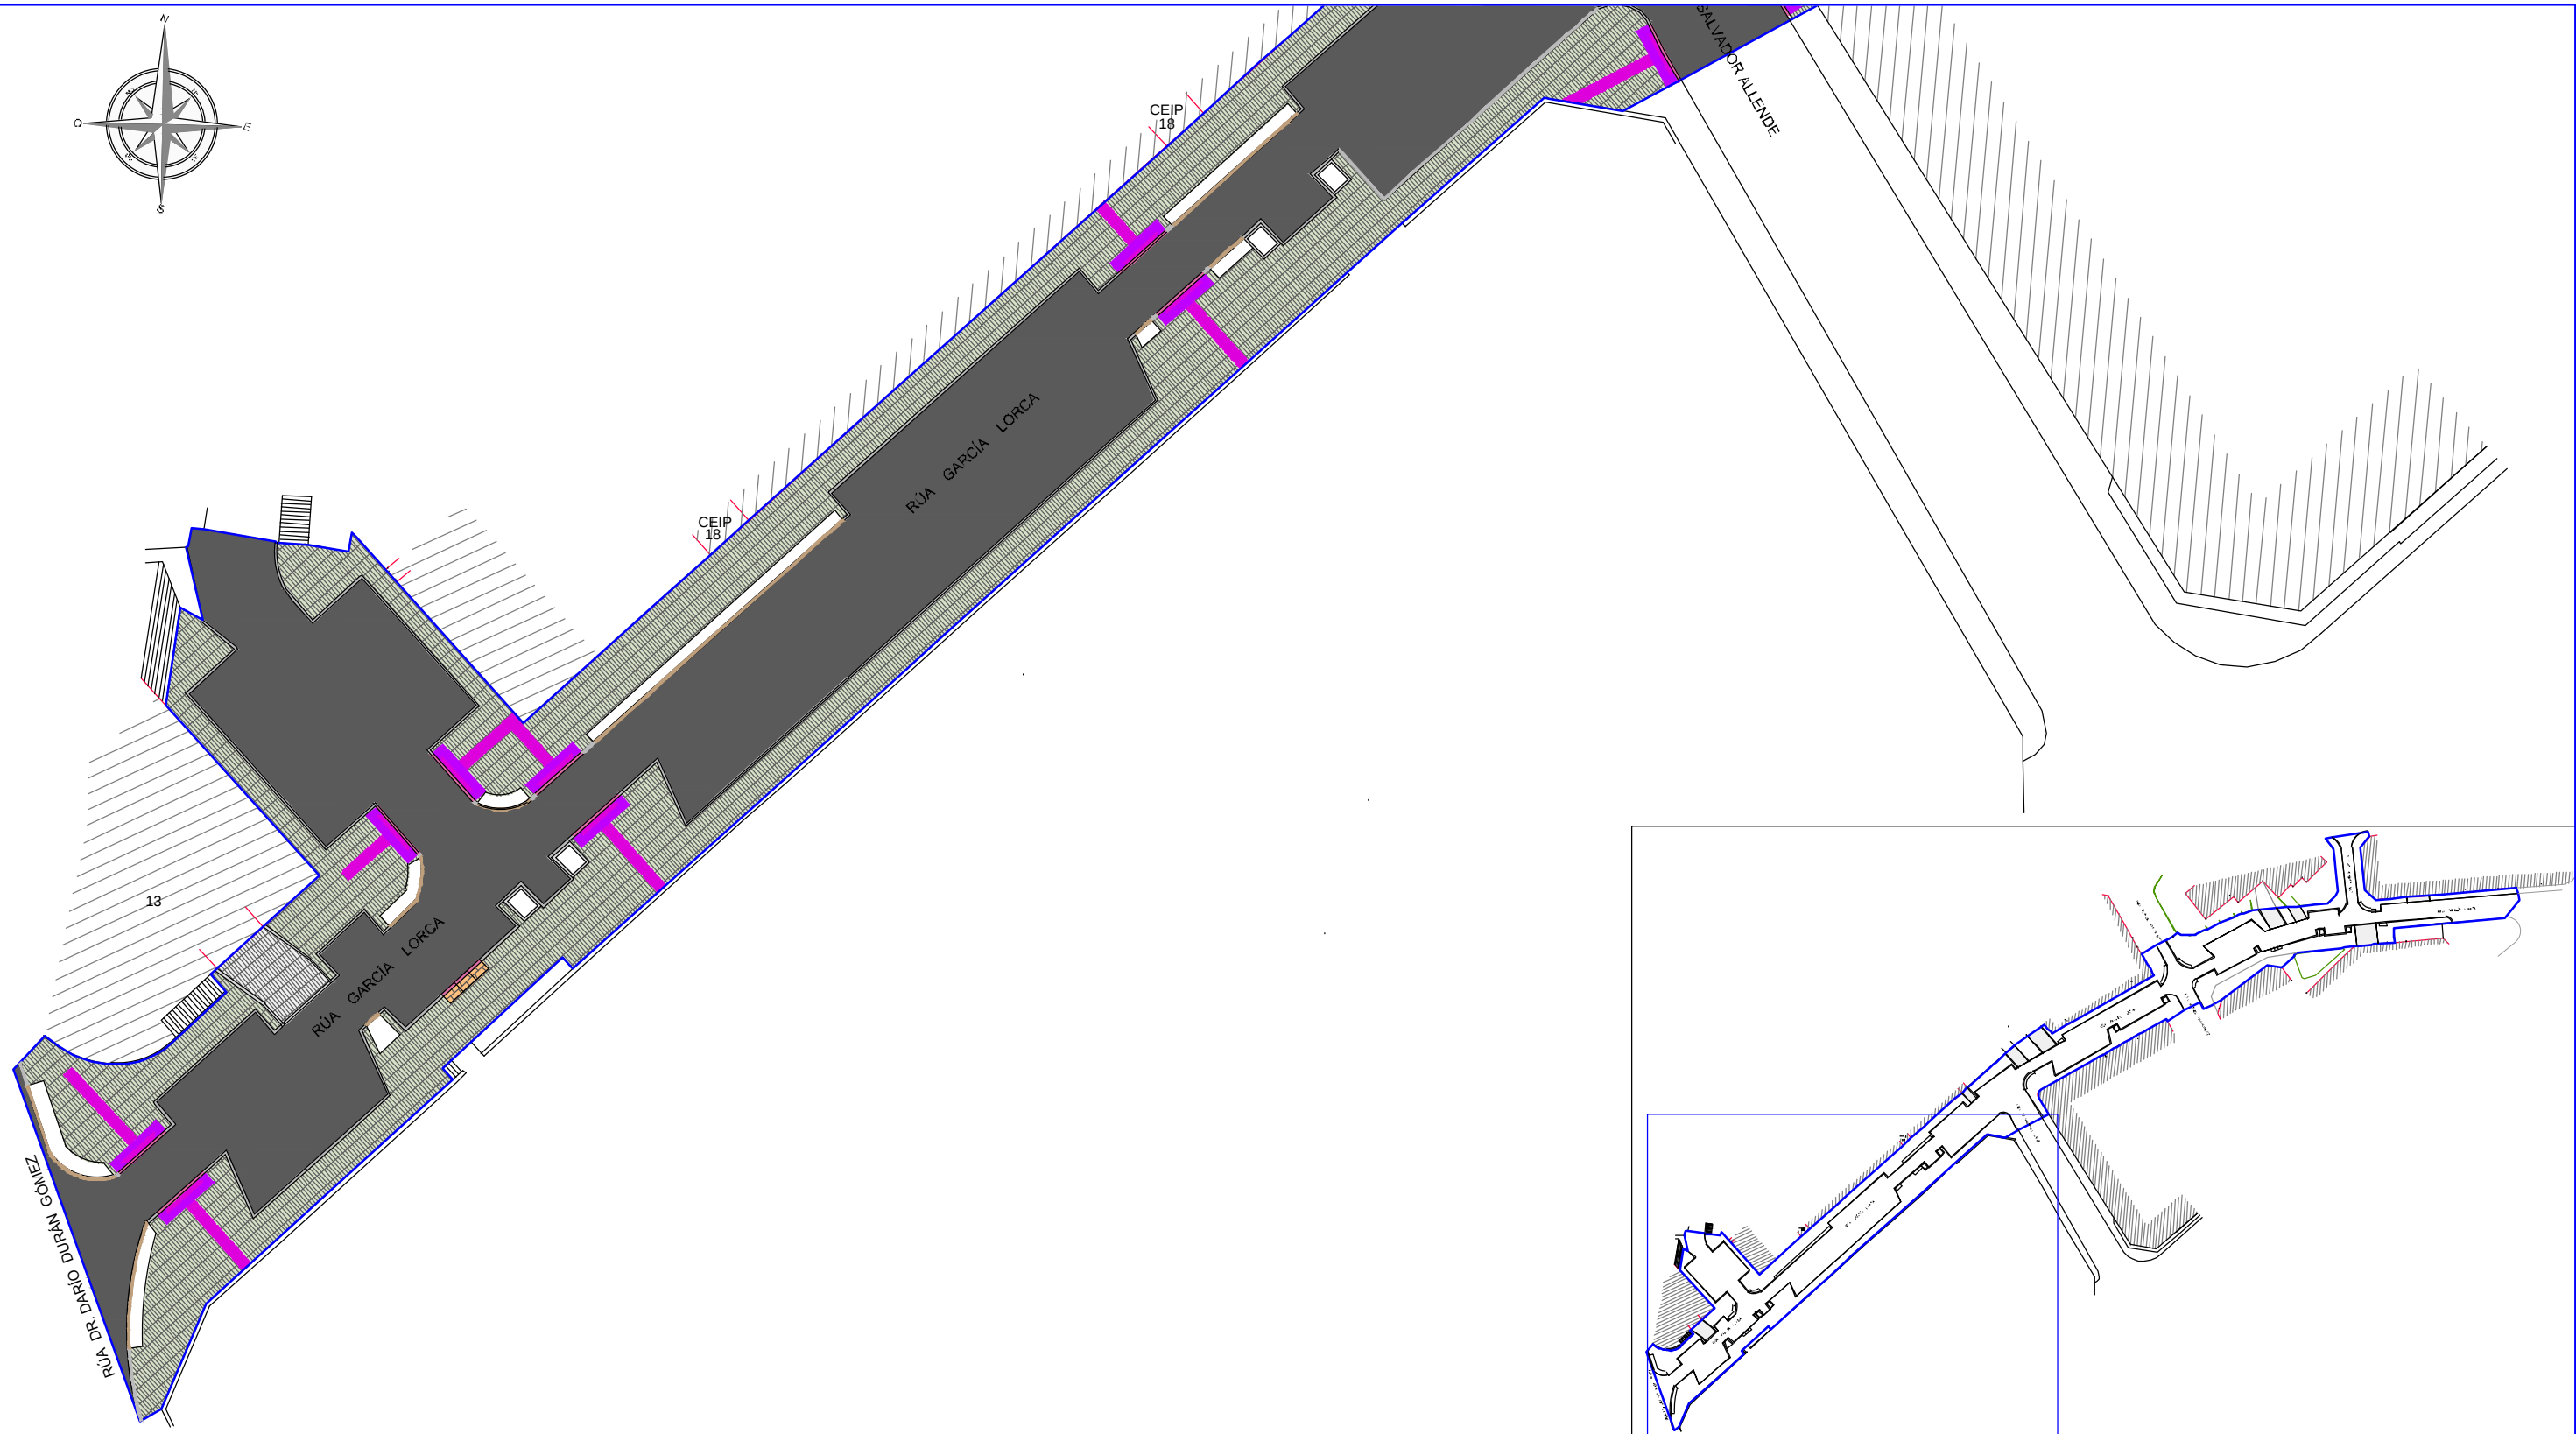


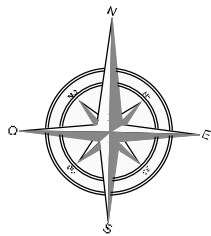

PLANTA GENERAL
ESCALA 1/500 COTAS EN Mts

PAVIMENTO DE LOSA GRIS ALBA FLAMEADA 60x40x6

PAVIMENTO DE ADOQUÍN DE GRANITO BLANCO MERA SUPERFICIE FLAMEADA Y CANTOS TRONCADOS 14x14x10cm.

PAVIMENTO DE LOSA GRIS ALBA FLAMEADA 60x40x6 ACERA ACCESIBLE MINUSVÁLIDOS VER DETALLE SEGÚN PLANO 2.3.6 (Hoja 2)

PASO DE PEATONES VER DETALLE SEGÚN PLANO 2.3.6 (Hoja 4)

M.B.C Capa rodadura AC 16 SURF D (e = 5cm) + Capa intermedia AC 22 BIN S (e=5cm)


BORDILLO DE GRANITO BLANCO MERA 20x22cm

ENCINTADO RECTO DE GRANITO BLANCO MERA 20x20 cm

BORDILLO ALTO CURVO GRANITO BLANCO MERA 20x35cm

----- LÍMITE DEL ÁMBITO DE ACTUACIÓN

PETICIONARIO:

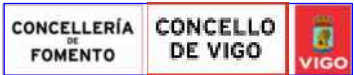

TÍTULO DEL PROYECTO:

PROYECTO DE HUMANIZACIÓN DE CALLE GARCÍA LORCA Nº EXP. 3765/440

DISEÑO:



AUTOR/ES DEL PROYECTO:

Manuel Cameáns Rodríguez

Daniel Prieto Renda

D. MANUEL CAMEÁNS RODRIGUEZ
ING. CAMINOS, CANALES Y PUERTOS

D. DANIEL PRIETO RENDA
ING. INDUSTRIAL COL. 1682

TÍTULO DEL PLANO:

PAVIMENTOS
(TRAMO 1)

ORIGINAL A3

FECHA:

MAYO 2016



ESCALAS:

1:500

PLANO Nº:

2.3.6

HOJA 01 DE 05

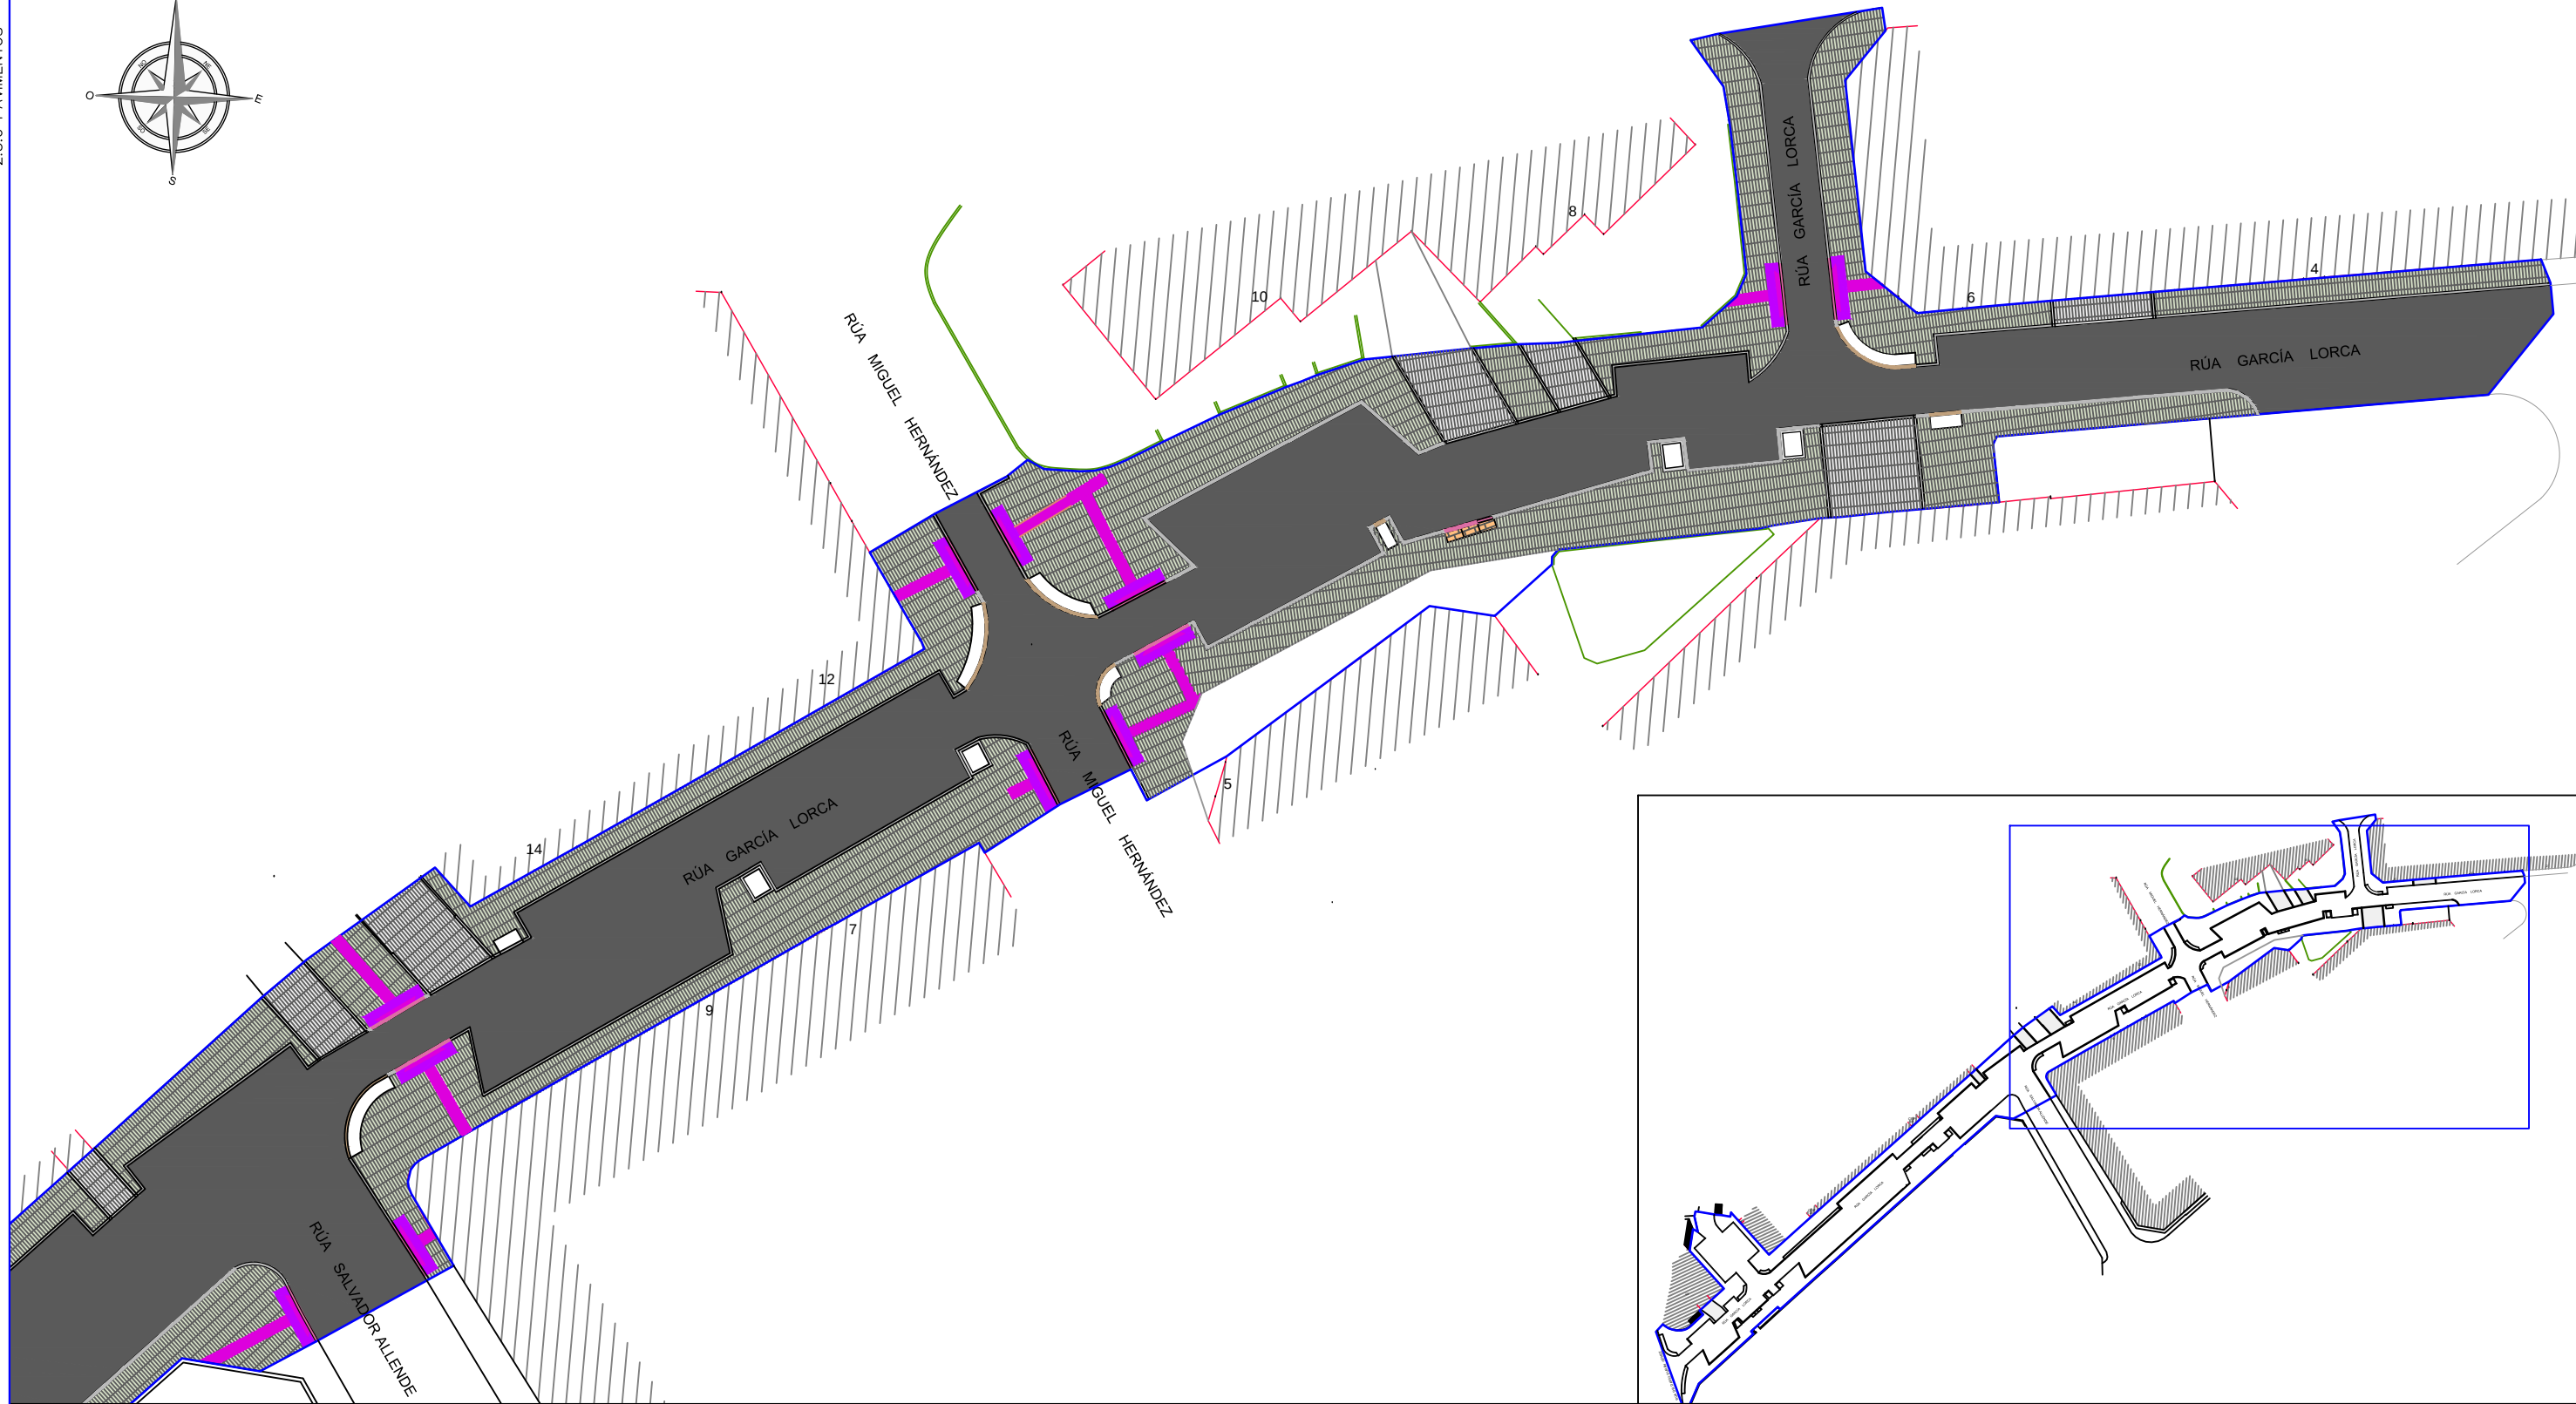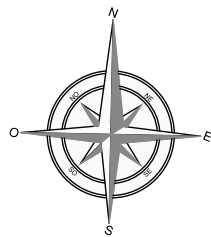

PLANTA GENERAL
ESCALA 1/500 COTAS EN Mts


PAVIMENTO DE LOSA GRIS ALBA FLAMEADA 60x40x6
PAVIMENTO DE ADOQUÍN DE GRANITO BLANCO
MERA SUPERFICIE FLAMEADA Y
CANTOS TRONCADOS 14x14x10cm.

PAVIMENTO DE LOSA GRIS ALBA FLAMEADA 60x40x6
ACERA ACCESIBLE MINUSVÁLIDOS
VER DETALLE SEGÚN PLANO 2.3.6 (Hoja 3)
PASO DE PEATONES
VER DETALLE SEGÚN PLANO 2.3.6 (Hoja 4)

M.B.C Capa rodadura AC 16 SURF D (e = 5cm) +
Capa intermedia AC 22 BIN S (e=5cm)
BORDILLO DE GRANITO BLANCO MERA 20x22cm

ENCINTADO RECTO DE GRANITO BLANCO MERA 20x20 cm
BORDILLO ALTO CURVO GRANITO BLANCO MERA 20x35cm
LÍMITE DEL ÁMBITO DE ACTUACIÓN

PETICIONARIO:

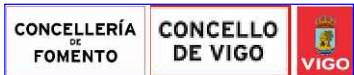

TÍTULO DEL PROYECTO:

PROYECTO DE HUMANIZACIÓN DE
CALLE GARCÍA LORCA Nº EXP. 3765/440

DISEÑO:



AUTOR/ES DEL PROYECTO:

Manuel Cameáns Rodríguez

Daniel Prieto Renda

D. MANUEL CAMEÁNS RODRIGUEZ
ING. CAMINOS, CANALES Y PUERTOS

D. DANIEL PRIETO RENDA
ING. INDUSTRIAL COL. 1682

TÍTULO DEL PLANO:


PAVIMENTOS
(TRAMO 2)

ORIGINAL A3

FECHA:

MAYO 2016


ESCALAS:

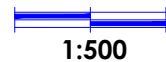


PLANO Nº:

2.3.6


HOJA 02 DE 05

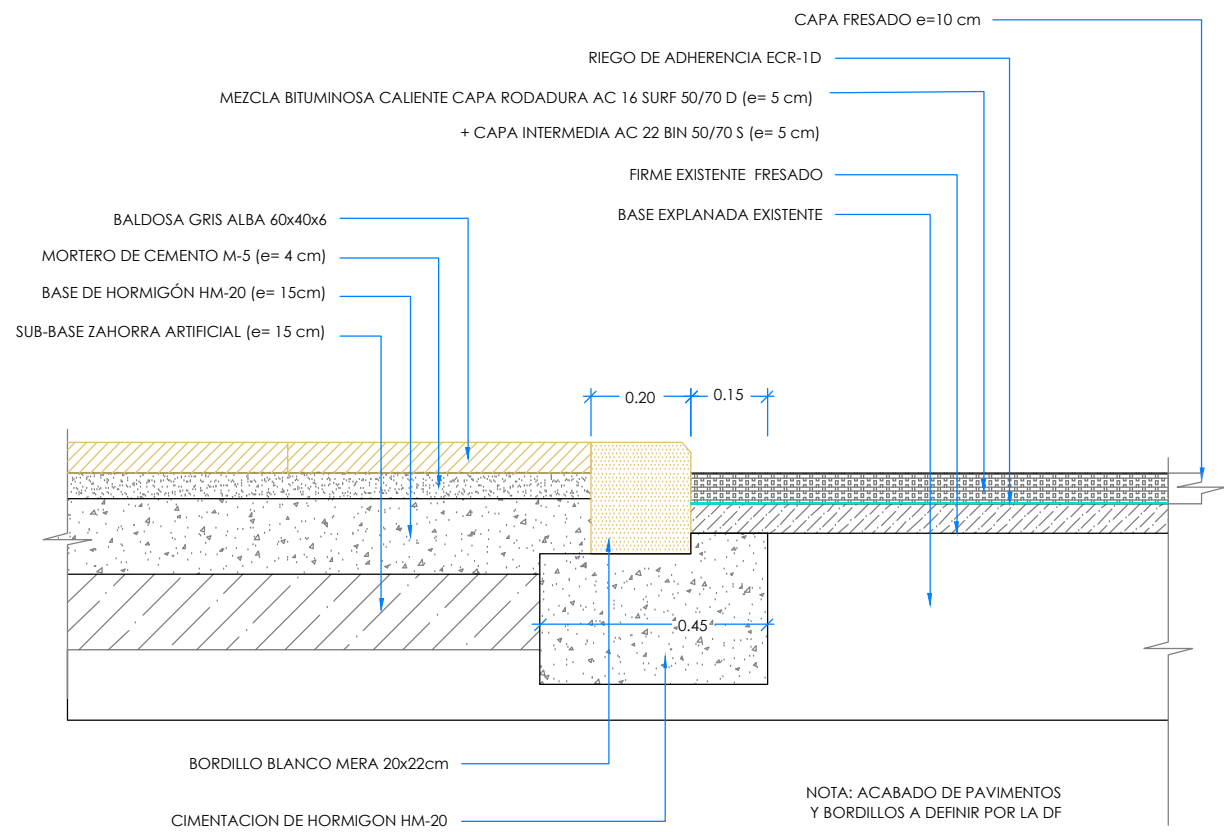


SECCION T1-T1
ENCUENTRO ACERA-CALZADA
ESCALA 1/15 COTAS EN Mts.

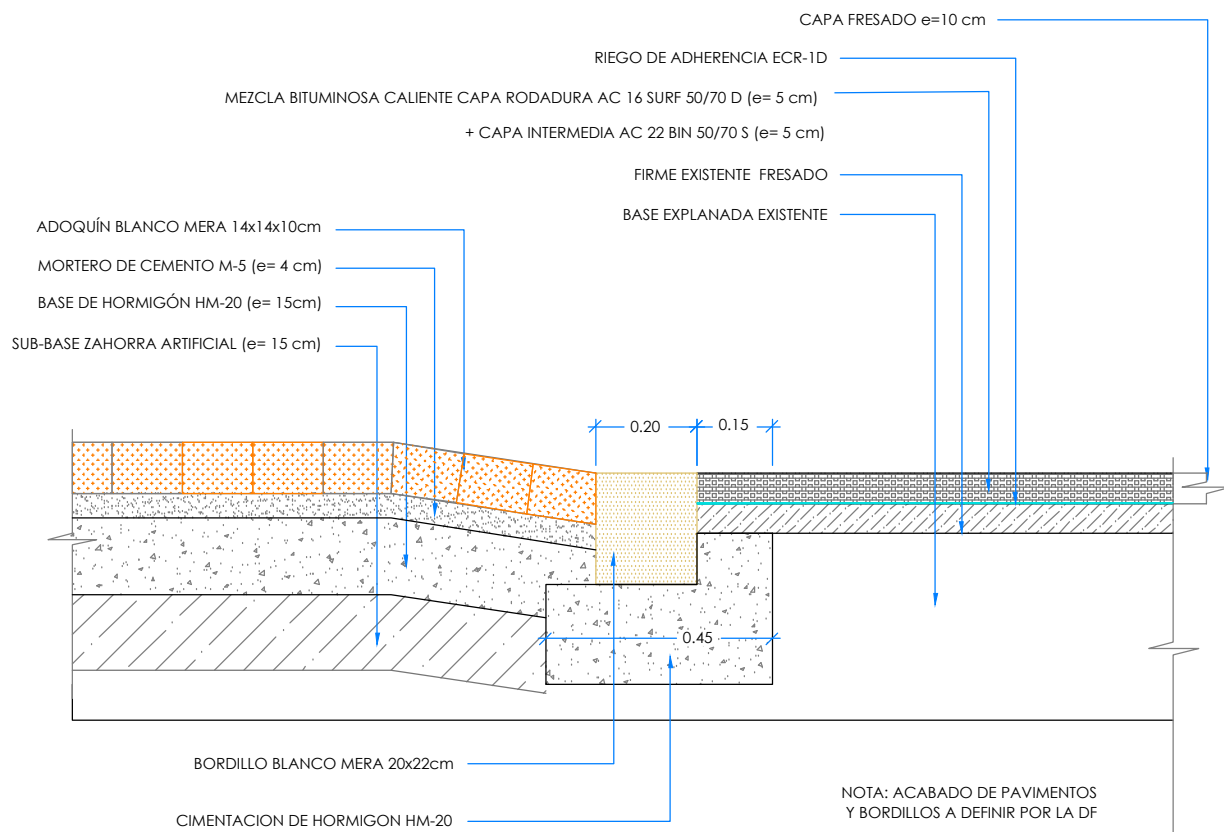


SECCION T2-T2
ENCUENTRO ACERA ACCESIBLE MINUSVÁLIDOS-CALZADA
ESCALA 1/15 COTAS EN Mts.

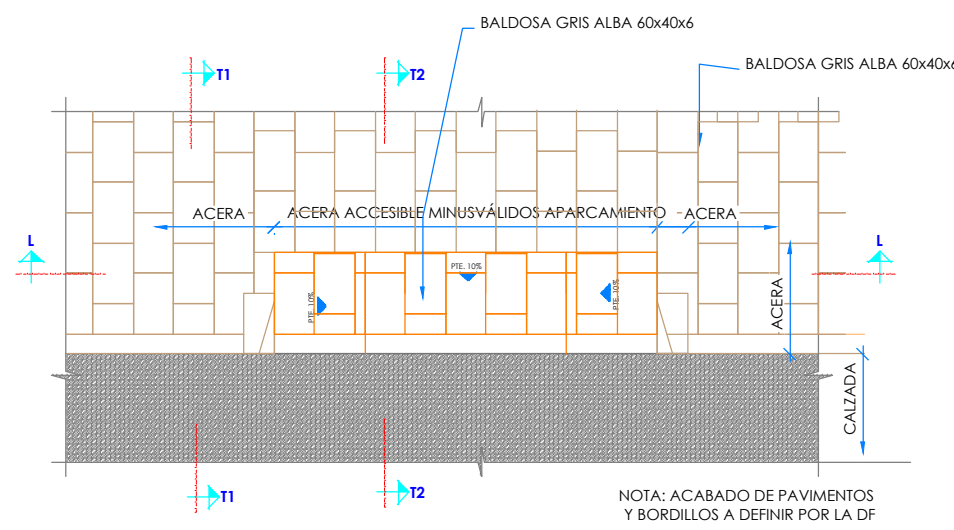

PLANTA ACTUACIONES
ESCALA 1/75 COTAS EN Mts.

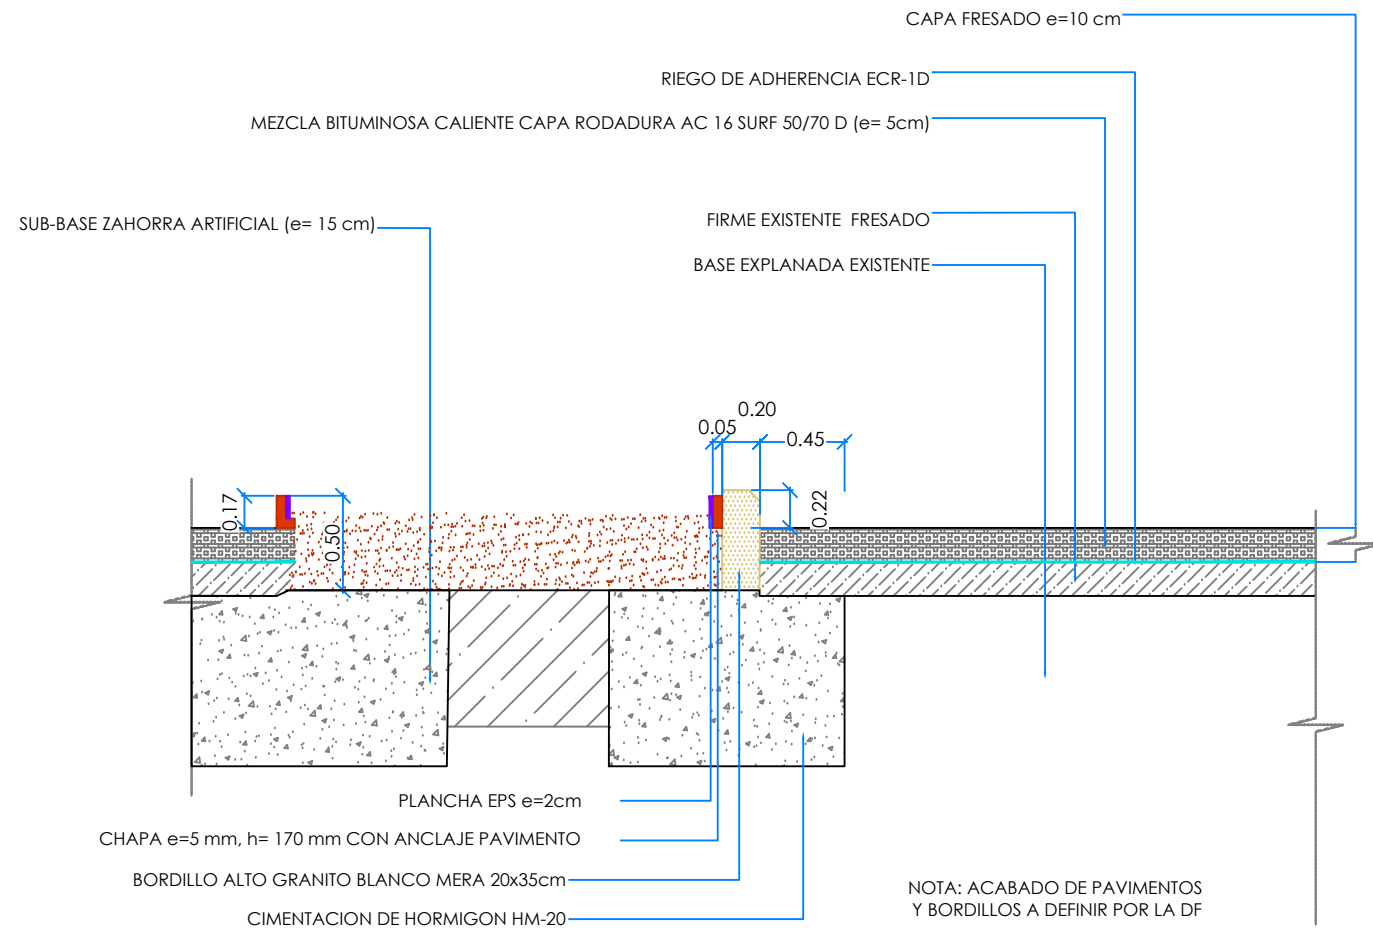

SECCIÓN J1-J1
ENCUENTRO JARDINERA - ACERA - CALZADA
ESCALA 1/40 COTAS EN Mts.

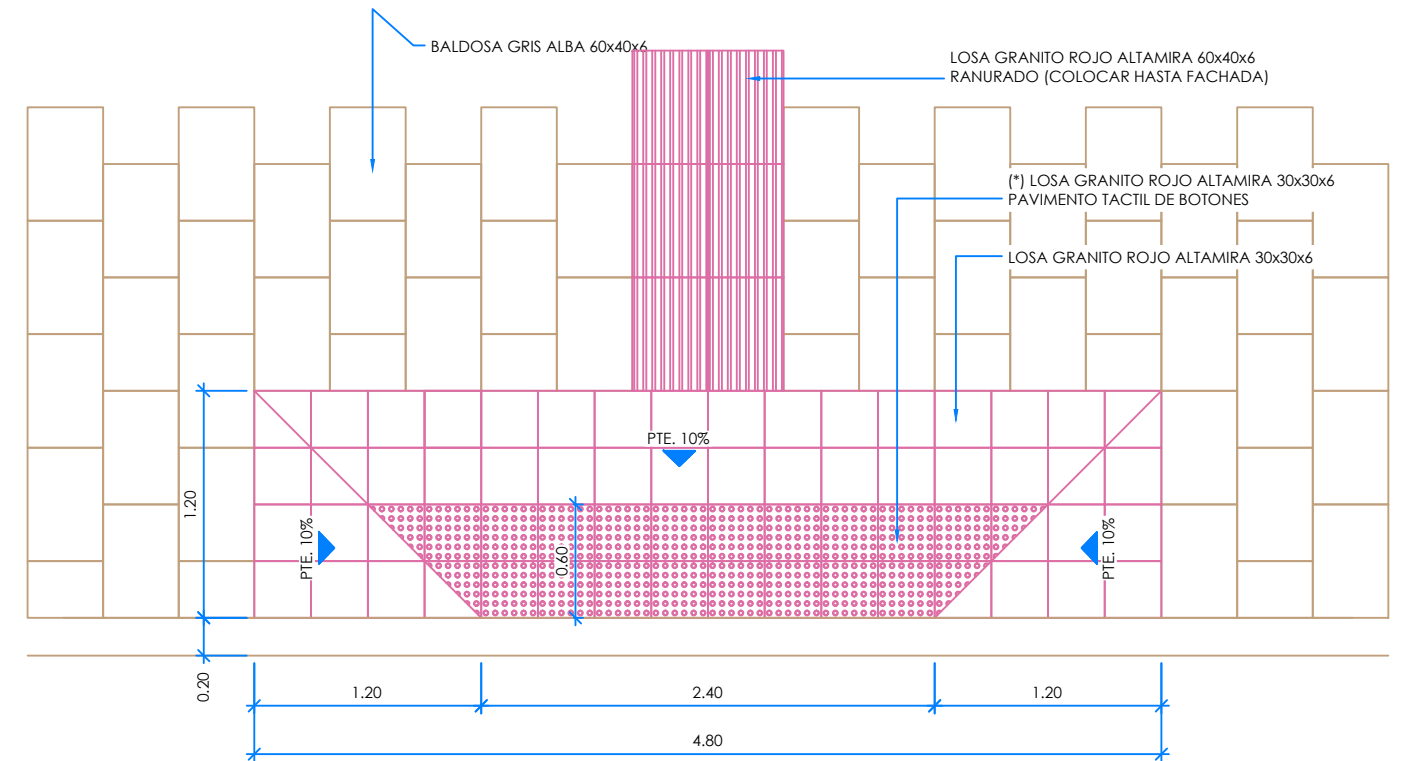


(*) EL RESTO DE LAS CARACTERÍSTICAS SERÁN LAS INDICADAS EN LA NORMA UNE 127029

DESPIECE DE LAS ACTUACIONES EN LOS PASOS DE PEATONES

ESCALA 1/40 COTAS EN Mts.


NOTA: ACABADO DE PAVIMENTOS
Y BORDILLOS A DEFINIR POR LA DF

PETICIONARIO: 	TÍTULO DEL PROYECTO: PROYECTO DE HUMANIZACIÓN DE CALLE GARCÍA LORCA Nº EXP. 3765/440	DISEÑO: 	AUTOR/ES DEL PROYECTO:   D. MANUEL CAMÉANS RODRIGUEZ ING. CAMINOS, CANALES Y PUERTOS D. DANIEL PRIETO RENDA ING. INDUSTRIAL COL. 1682	TÍTULO DEL PLANO: PAVIMENTACION DETALLES II ORIGINAL A3	FECHA: MAYO 2016	ESCALAS: 1/40 	PLANO Nº: 2.3.6. HOJA 04 DE 05
--	--	--	---	--	---------------------	---	--------------------------------------

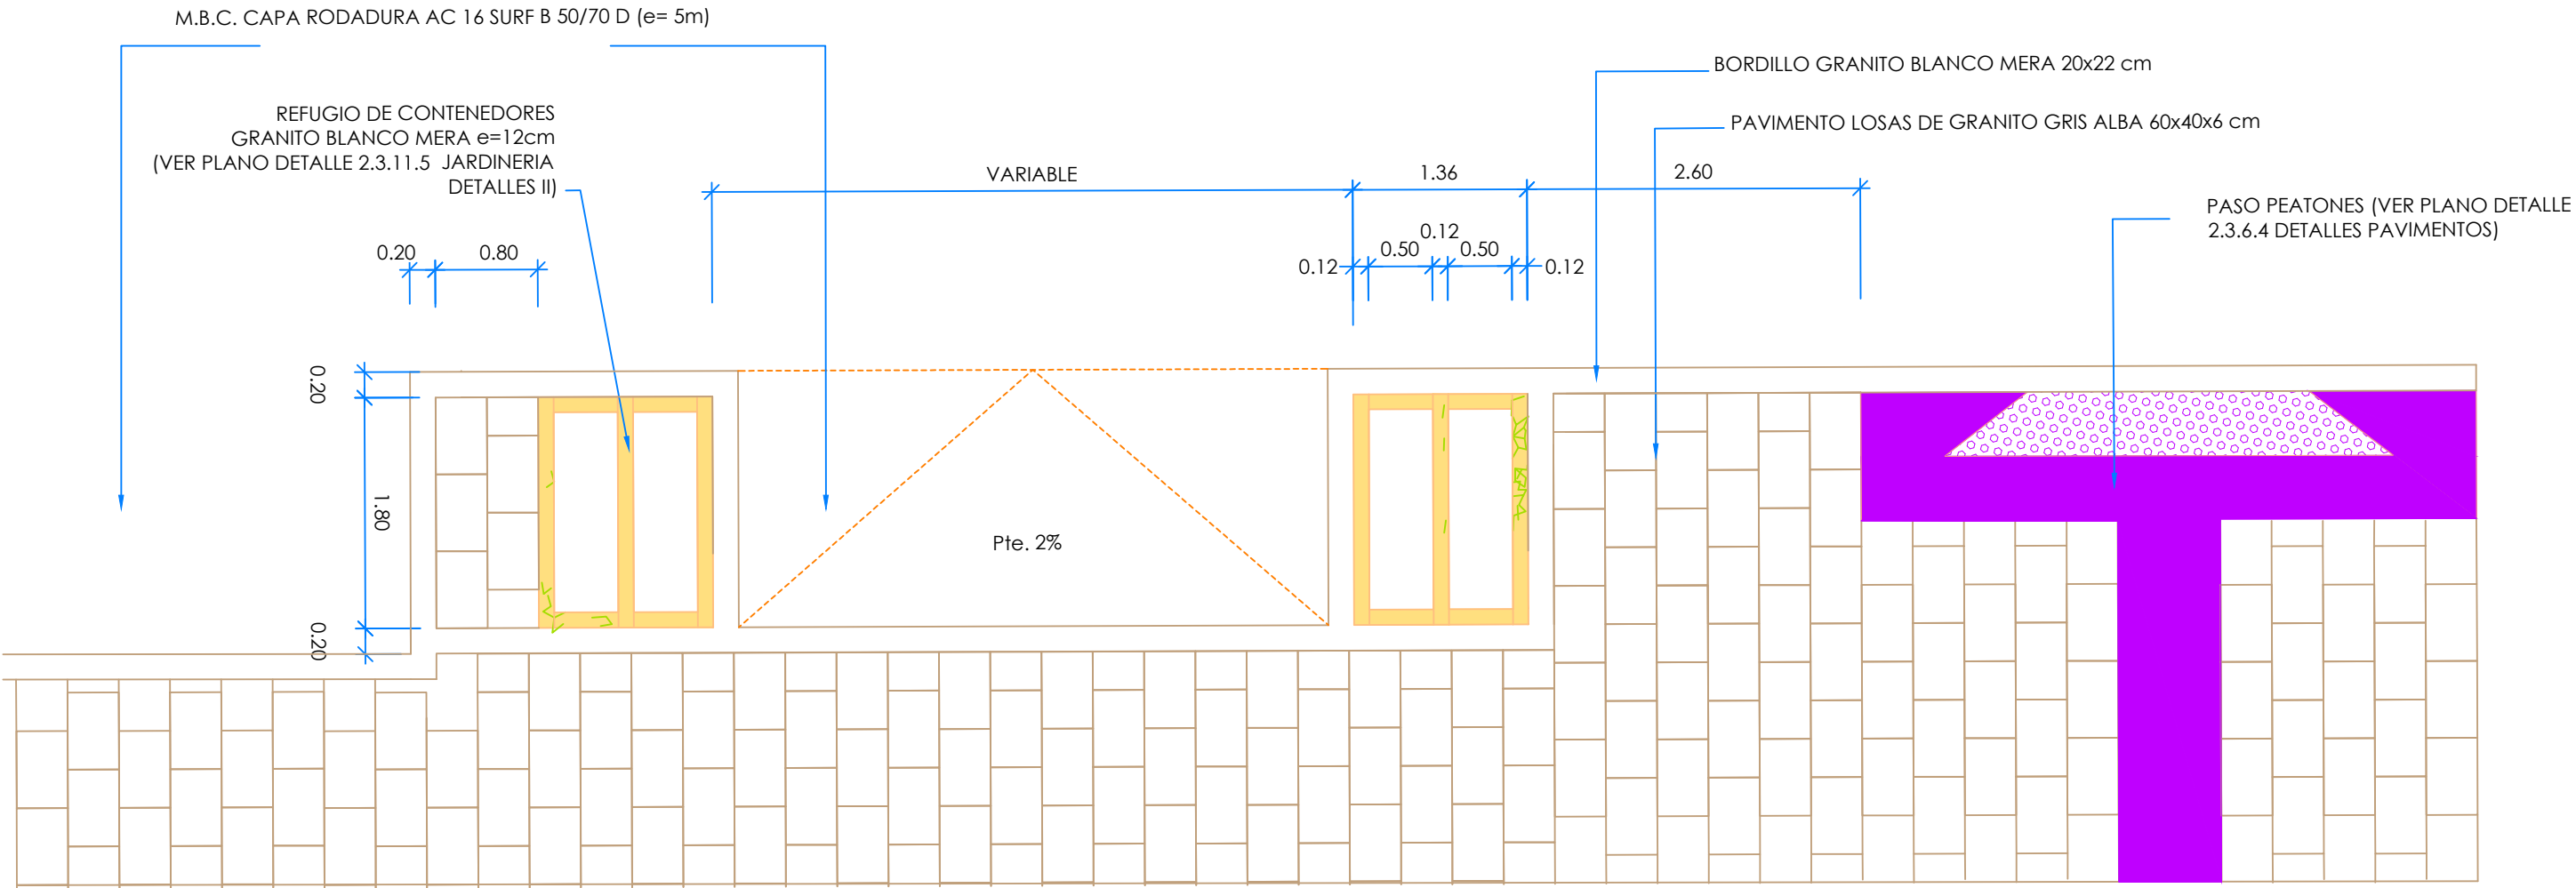

REFUGIO DE CONTENEDORES PLANTA
ESCALA 1/75 COTAS EN Mts.

PETICIONARIO:

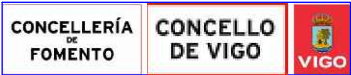

TITULO DEL PROYECTO:

PROYECTO DE HUMANIZACIÓN DE
CALLE GARCÍA LORCA Nº EXP. 3765/440

DISEÑO:



AUTOR/ES DEL PROYECTO:

Manuel Cameáns

Daniel Prieto

D. MANUEL CAMEÁNS RODRIGUEZ
ING. CAMINOS, CANALES Y PUERTOS

D. DANIEL PRIETO RENDA
ING. INDUSTRIAL COL. 1682

TITULO DEL PLANO:

PAVIMENTACION
DETALLES III

ORIGINAL A3

FECHA:

MAYO 2016

ESCALAS:

1/40



PLANO Nº:

2.3.6.

HOJA 05 DE 05