

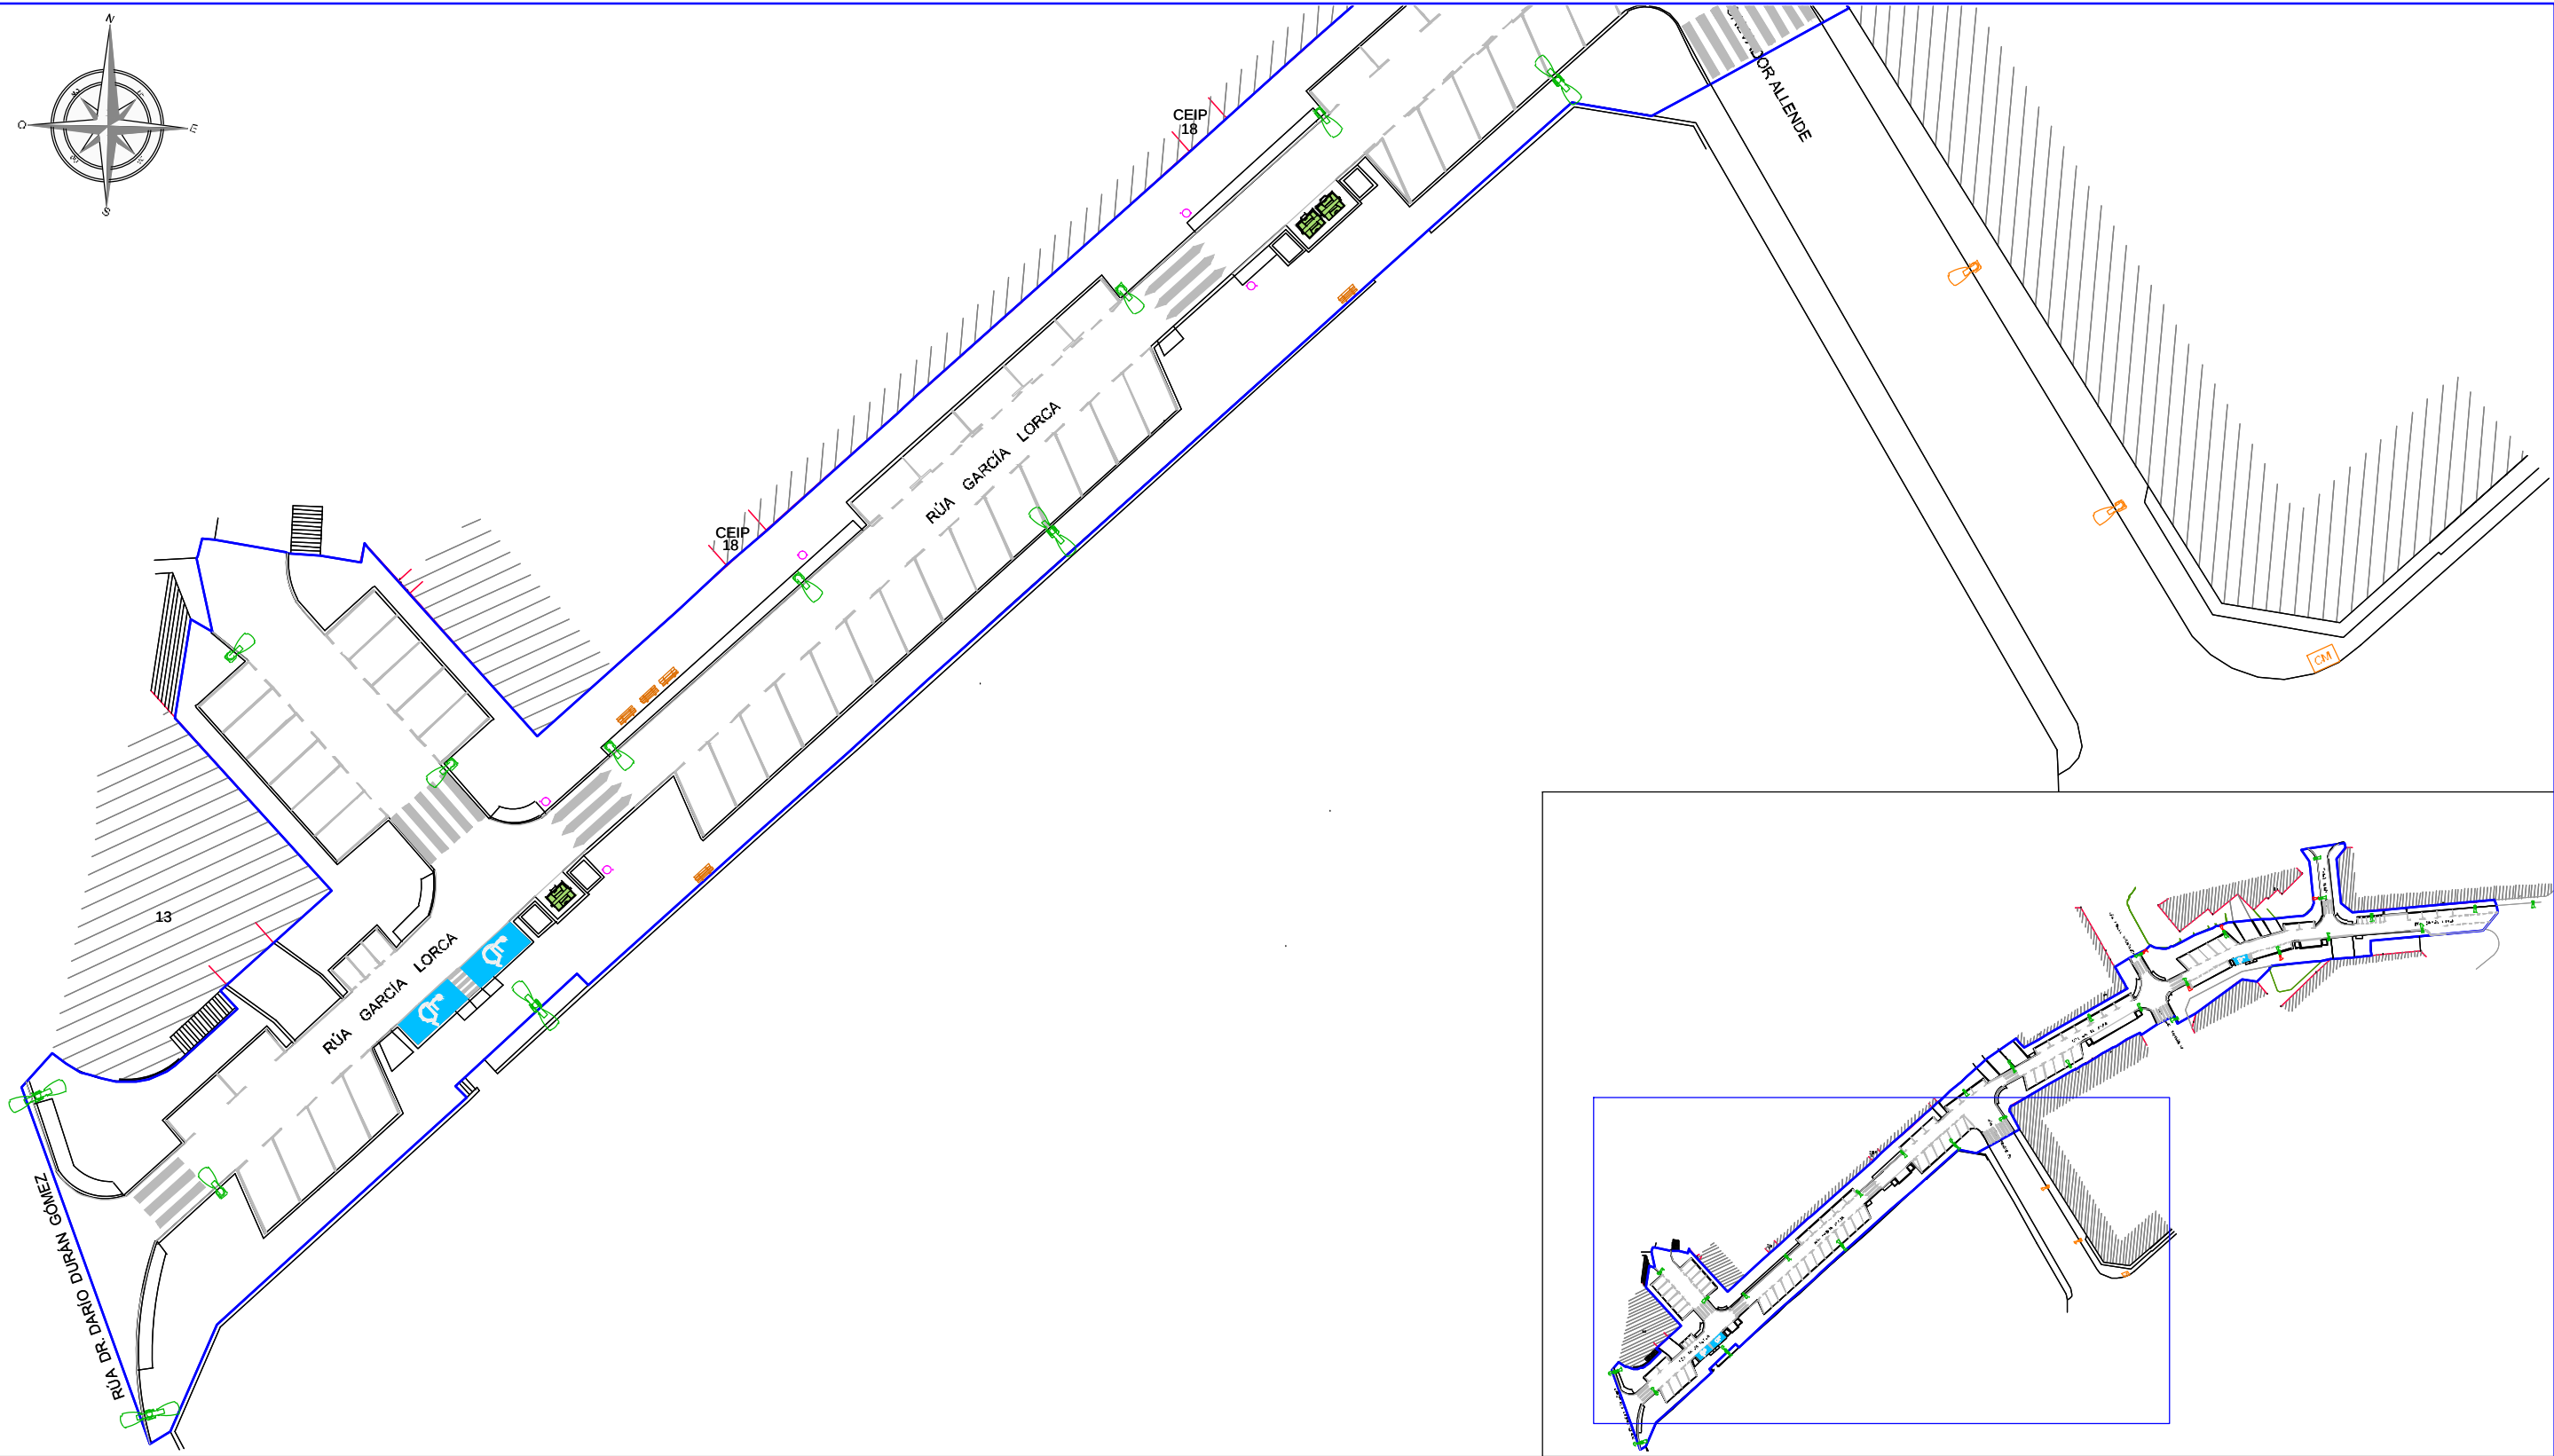


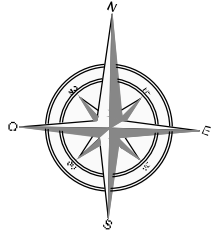


PLANTA GENERAL
ESCALA 1/500 COTAS EN Mts

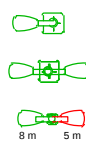

COLUMNA MODELO VIGO I DE SETGA 9 m PARA 1 LUMINARIA LED 73 W MODELO PECHINA PCN-250/GC-A/63 DE CARANDINI INSTALADA A 8 m

COLUMNA MODELO VIGO I DE SETGA 9 m PARA 2 LUMINARIAS LED 73 W MODELO PECHINA PCN-250/GC-A/63 DE CARANDINI INSTALADAS A 8 m

COLUMNA MODELO VIGO I DE SETGA 9 m PARA DOS LUMINARIAS, LUMINARIA LED 73 W MODELO PECHINA PCN-250/GC-A/63 INSTALADA A 8 m Y LUMINARIA LED 60 W MODELO PECHINA PCN-250/GC-A/49 INSTALADA A 5m

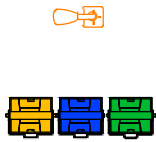

LUMINARIA EXISTENTE (fuera ámbito actuación)


CONTENEDOR DE RECICLAJE Y BASURA

PAPELERA MOD. MILENIUM

BANCO MOD. 1003

LÍMITE DEL ÁMBITO DE ACTUACIÓN

PETICIONARIO:

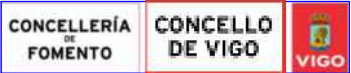

TÍTULO DEL PROYECTO:

PROYECTO DE HUMANIZACIÓN DE
CALLE GARCÍA LORCA Nº EXP. 3765/440

DISEÑO:



AUTOR/ES DEL PROYECTO:



D. MANUEL CAMEÁNS RODRIGUEZ
ING. CAMINOS, CANALES Y PUERTOS

D. DANIEL PRIETO RENDA
ING. INDUSTRIAL COL. 1682

TÍTULO DEL PLANO:


DISEÑO URBANO
(TRAMO 1)

ORIGINAL A3

FECHA:

MAYO 2016



ESCALAS:

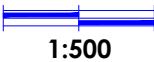


PLANO Nº:

2.3.13

HOJA 01 DE 03

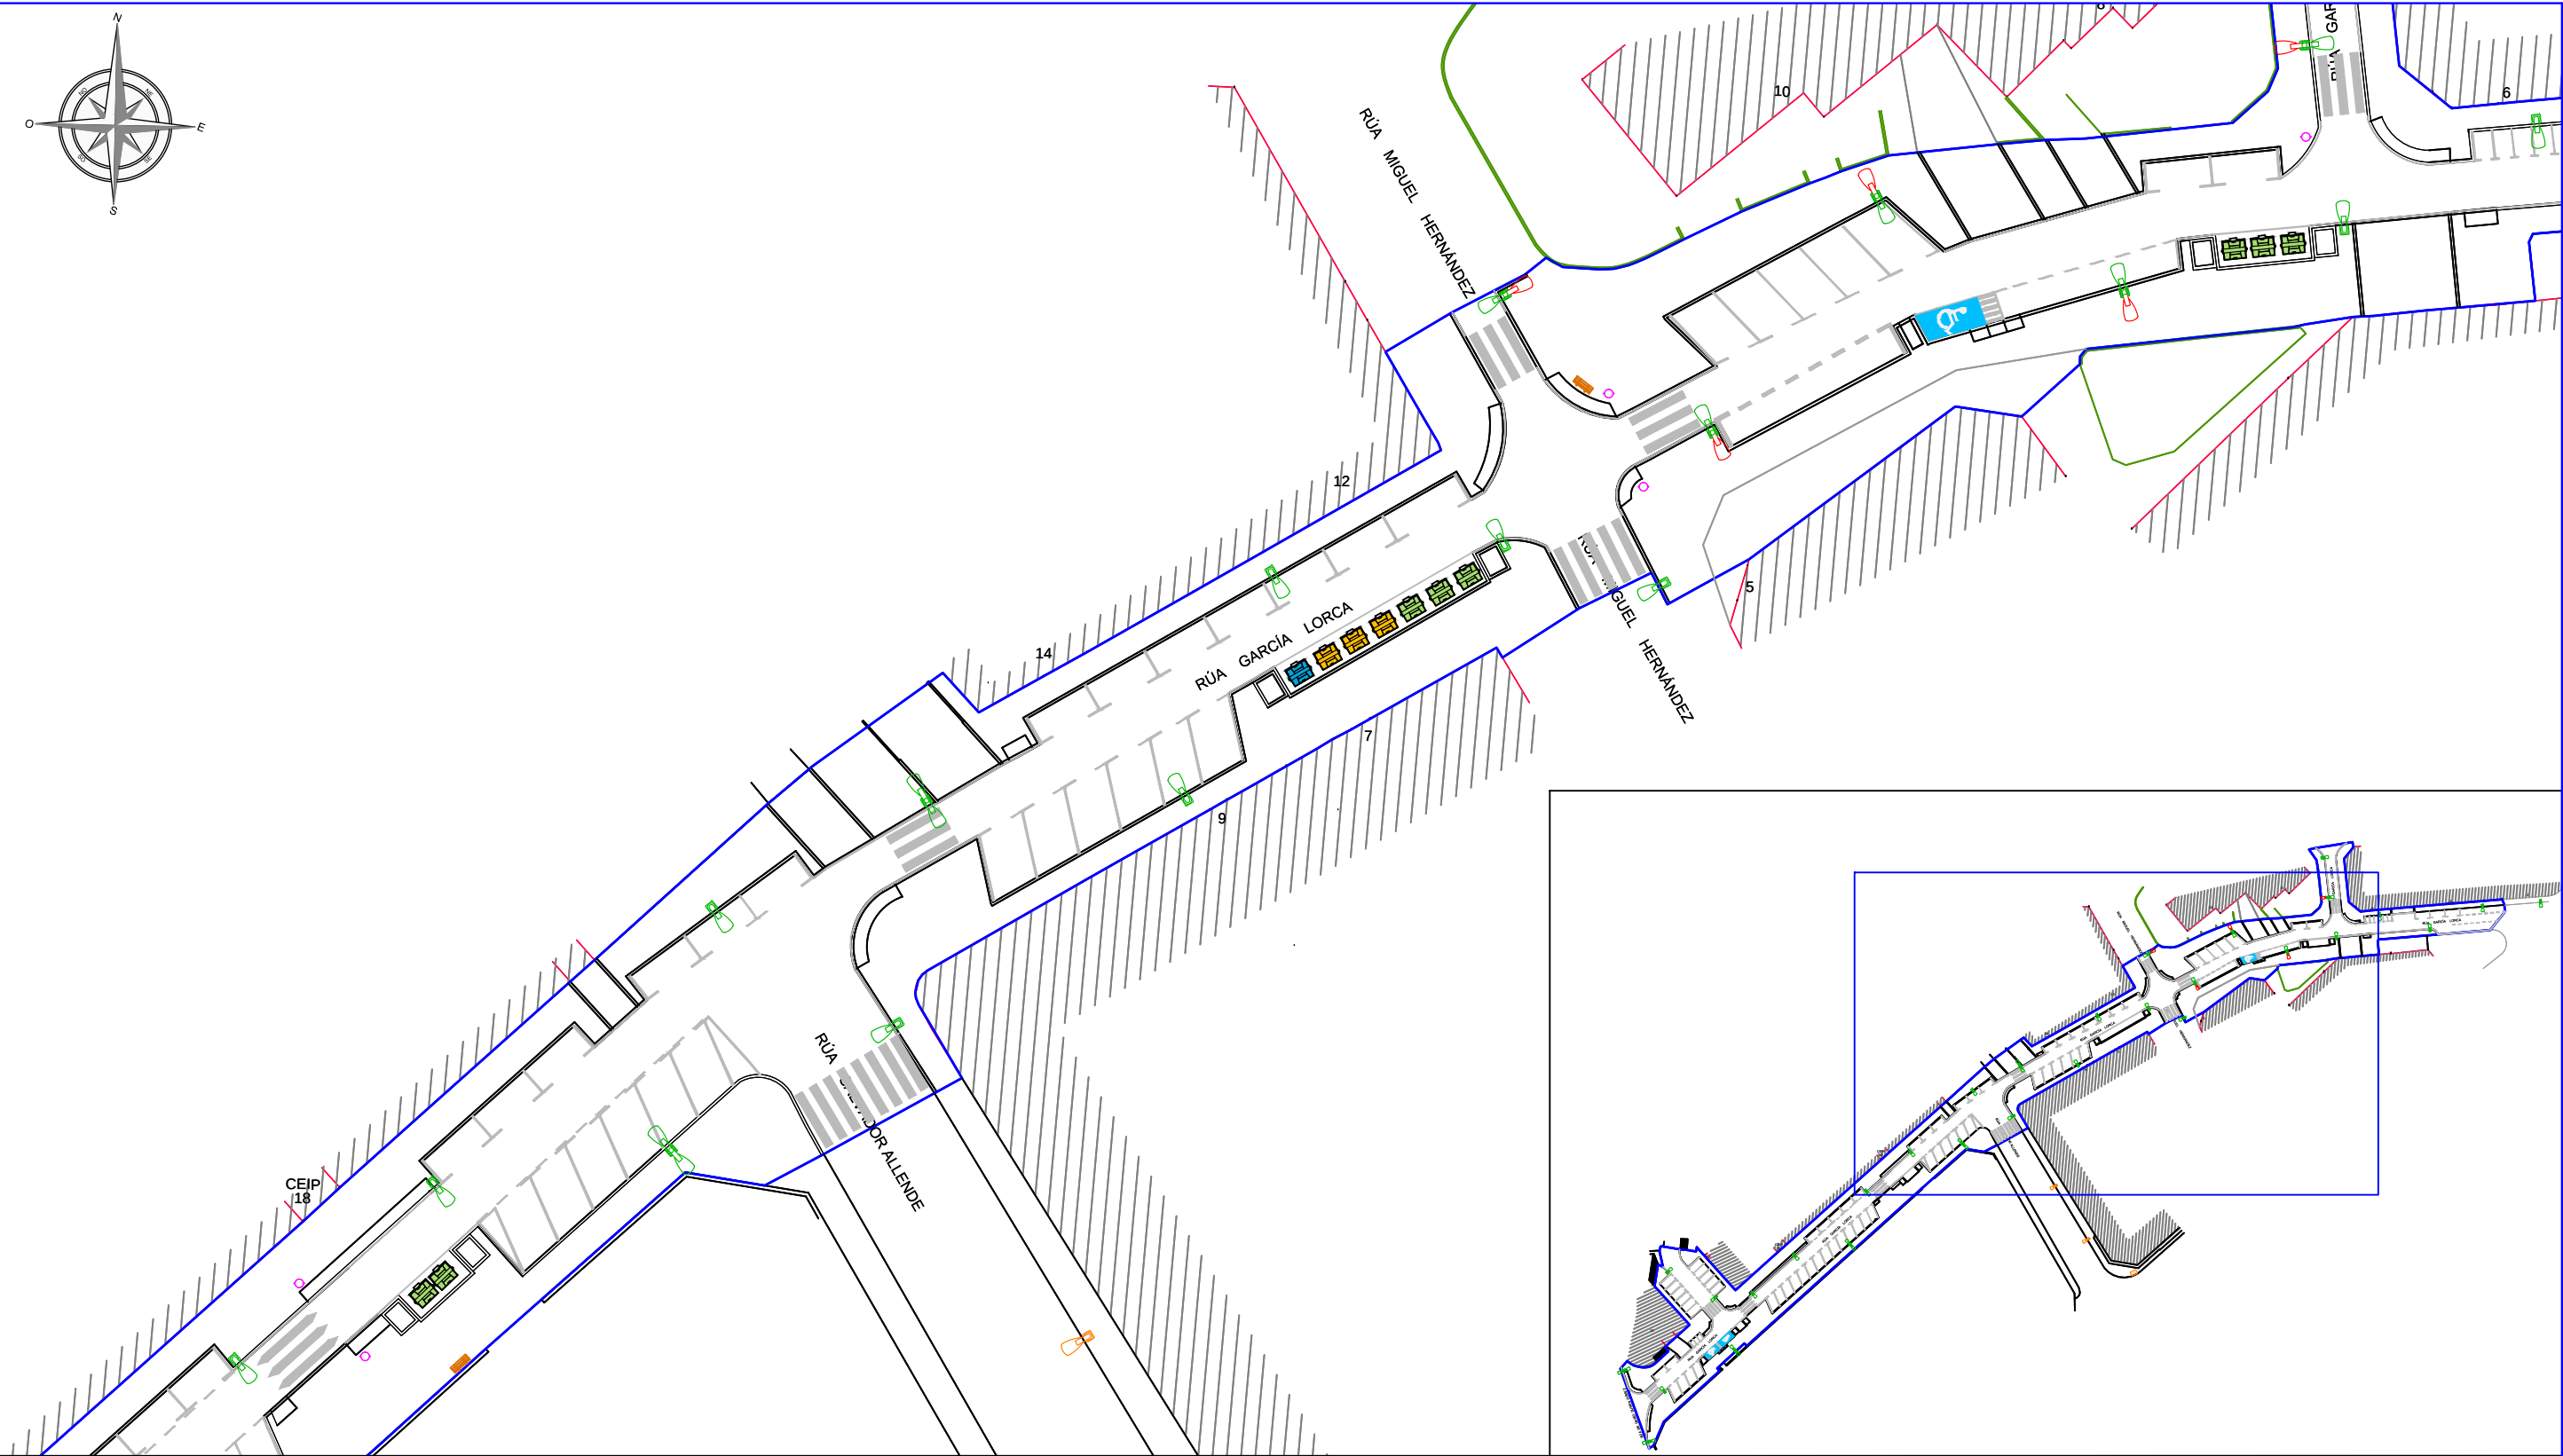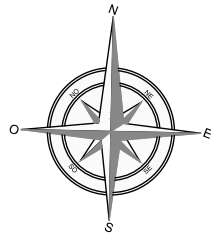

PLANTA GENERAL
ESCALA 1/500 COTAS EN Mts

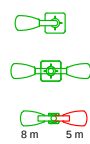

COLUMNA MODELO VIGO I DE SETGA 9 m PARA 1 LUMINARIA LED 73 W MODELO PECHINA PCN-250/GC-A/63 DE CARANDINI INSTALADA A 8 m

COLUMNA MODELO VIGO I DE SETGA 9 m PARA 2 LUMINARIAS LED 73 W MODELO PECHINA PCN-250/GC-A/63 DE CARANDINI INSTALADAS A 8 m

COLUMNA MODELO VIGO I DE SETGA 9 m PARA DOS LUMINARIAS, LUMINARIA LED 73 W MODELO PECHINA PCN-250/GC-A/63 INSTALADA A 8 m Y LUMINARIA LED 60 W MODELO PECHINA PCN-250/GC-A/49 INSTALADA A 5m



LUMINARIA EXISTENTE (fuera ámbito actuación)



CONTENEDOR DE RECICLAJE Y BASURA




PAPELERA MOD. MILENIUM



BANCO MOD. 1003

— LÍMITE DEL ÁMBITO DE ACTUACIÓN

PETICIONARIO:

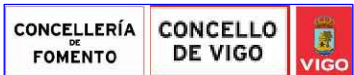

TÍTULO DEL PROYECTO:

**PROYECTO DE HUMANIZACIÓN DE
CALLE GARCÍA LORCA Nº EXP. 3765/440**

DISEÑO:



AUTOR/ES DEL PROYECTO:

Manuel Cameáns

D. MANUEL CAMEÁNS RODRIGUEZ
ING. CAMINOS, CANALES Y PUERTOS

Daniel Prieto

D. DANIEL PRIETO RENDA
ING. INDUSTRIAL COL. 1682

TÍTULO DEL PLANO:


**DISEÑO URBANO
(TRAMO 2)**

ORIGINAL A3

FECHA:

MAYO 2016



ESCALAS:

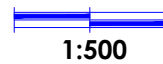



PLANO Nº:

2.3.13

HOJA **02** DE **03**

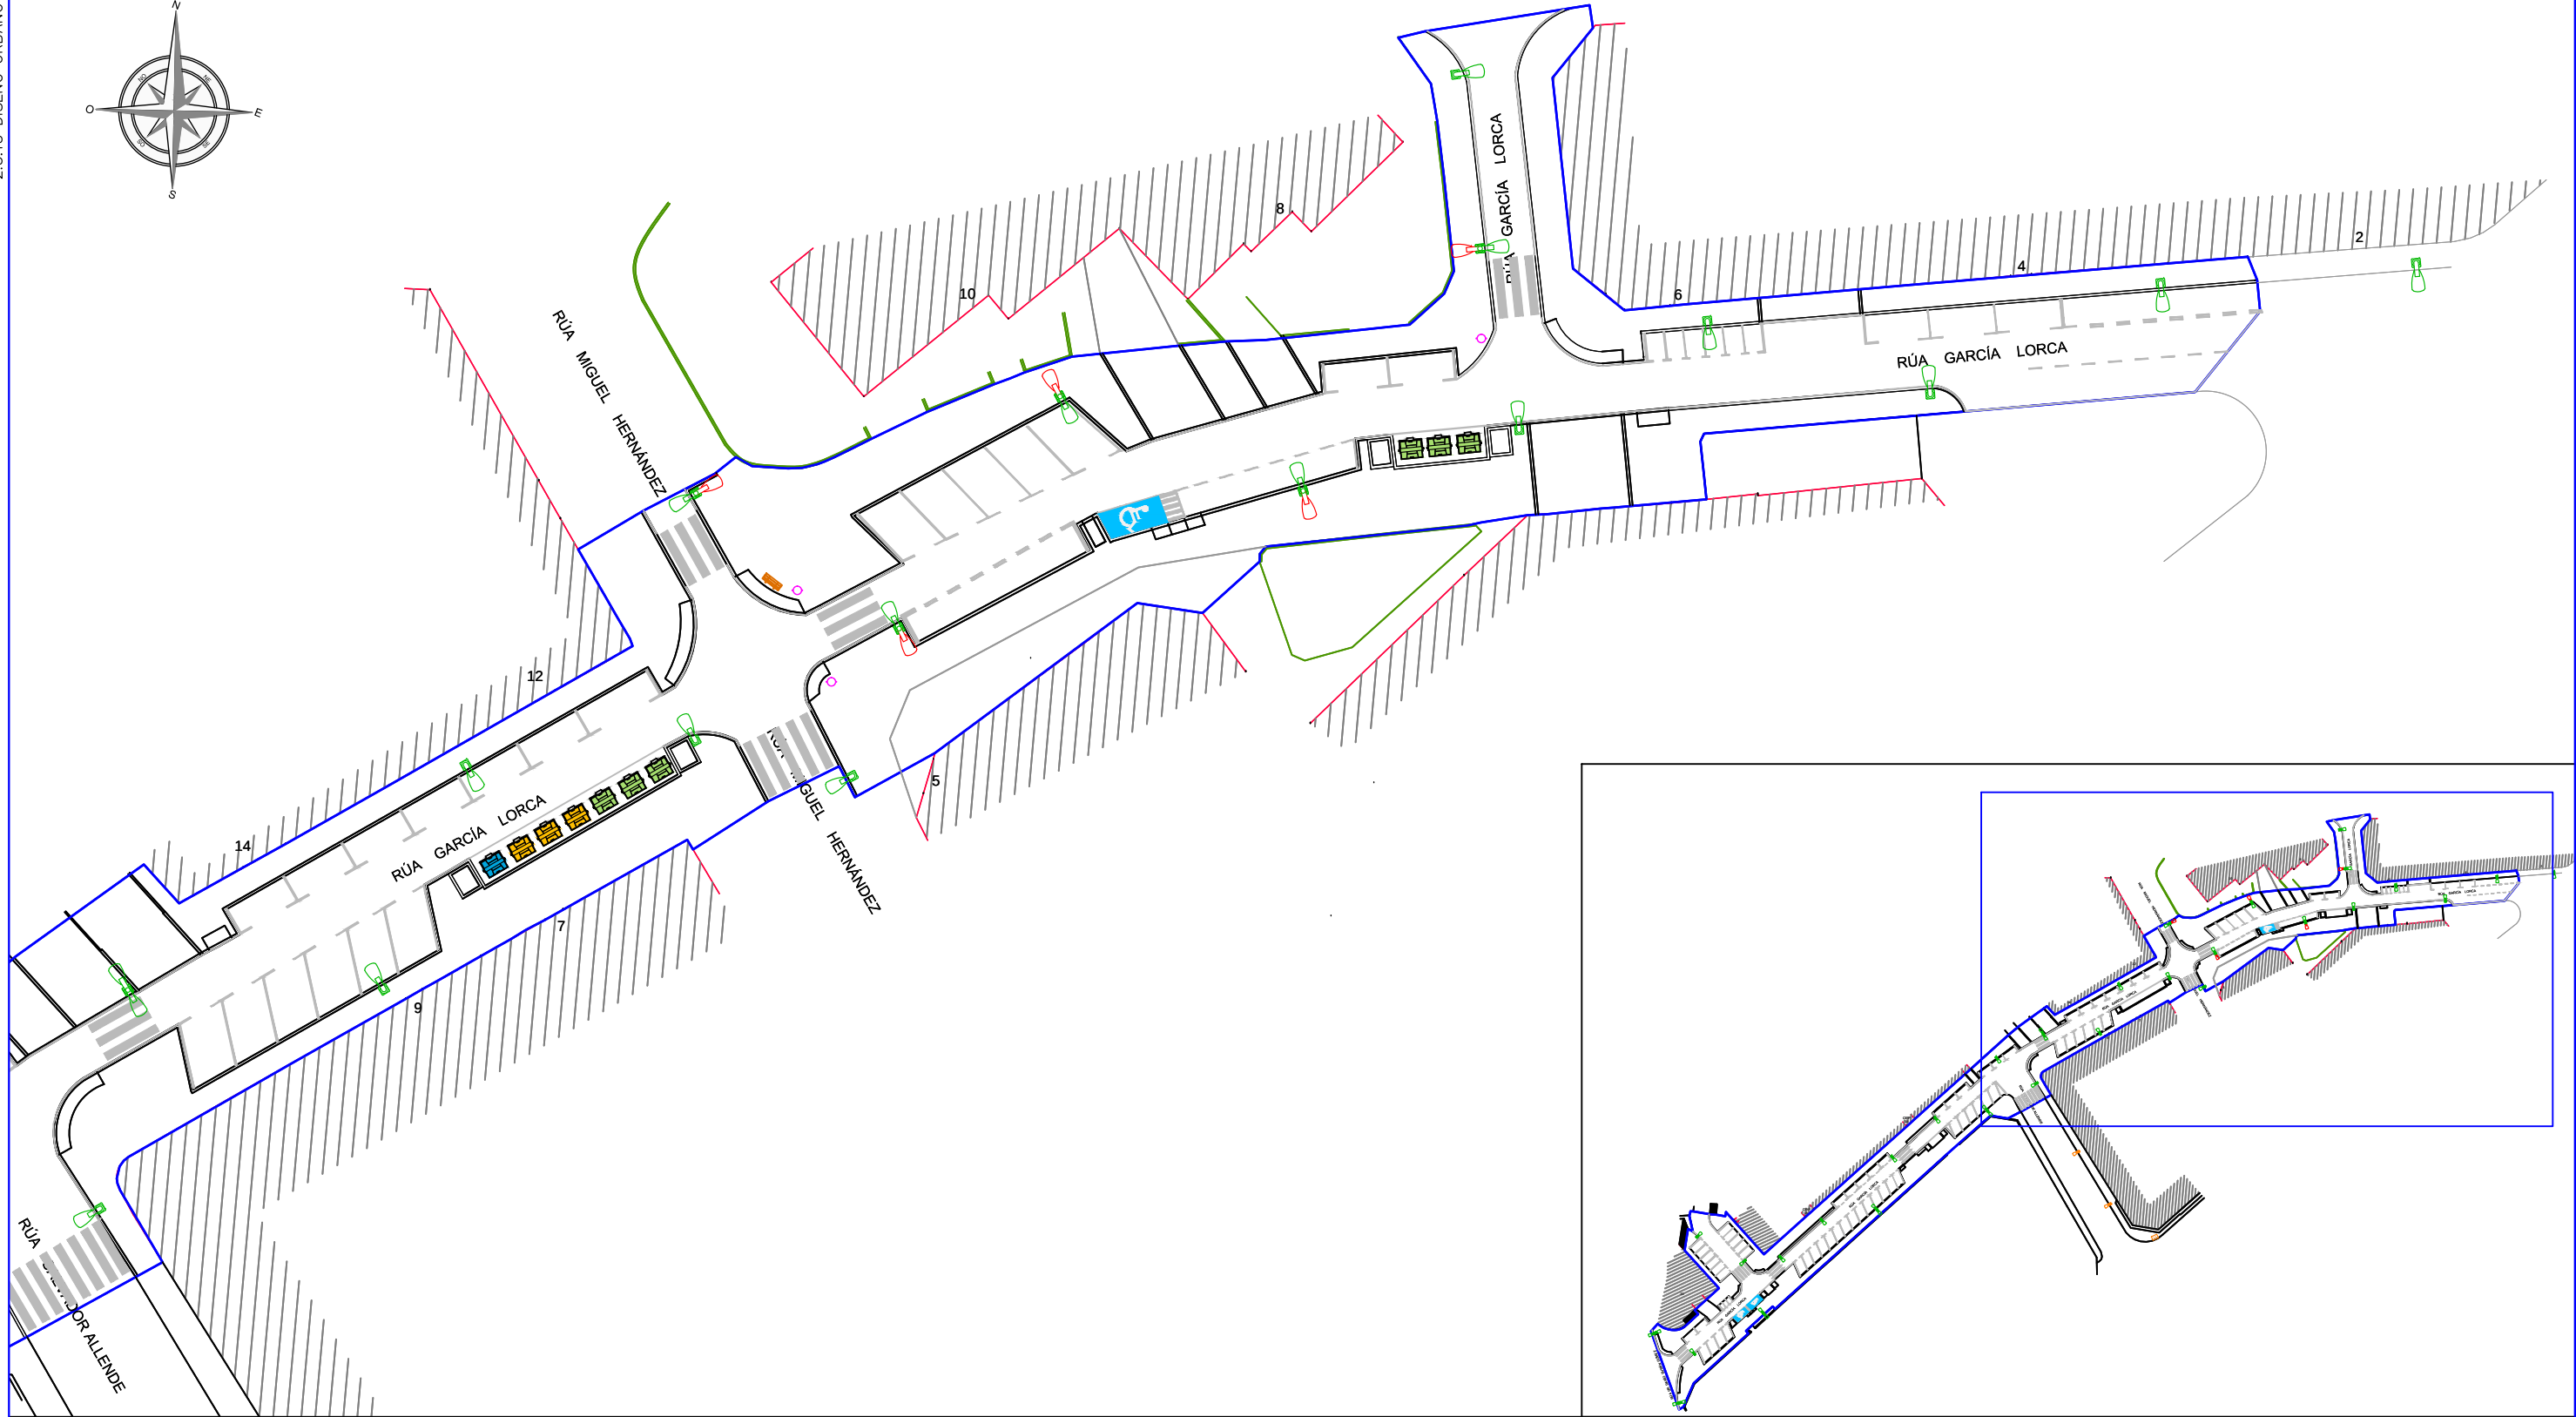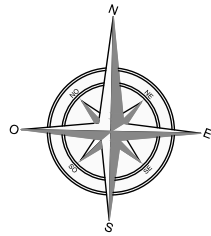


PLANTA GENERAL
ESCALA 1/500 COTAS EN Mts

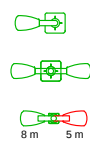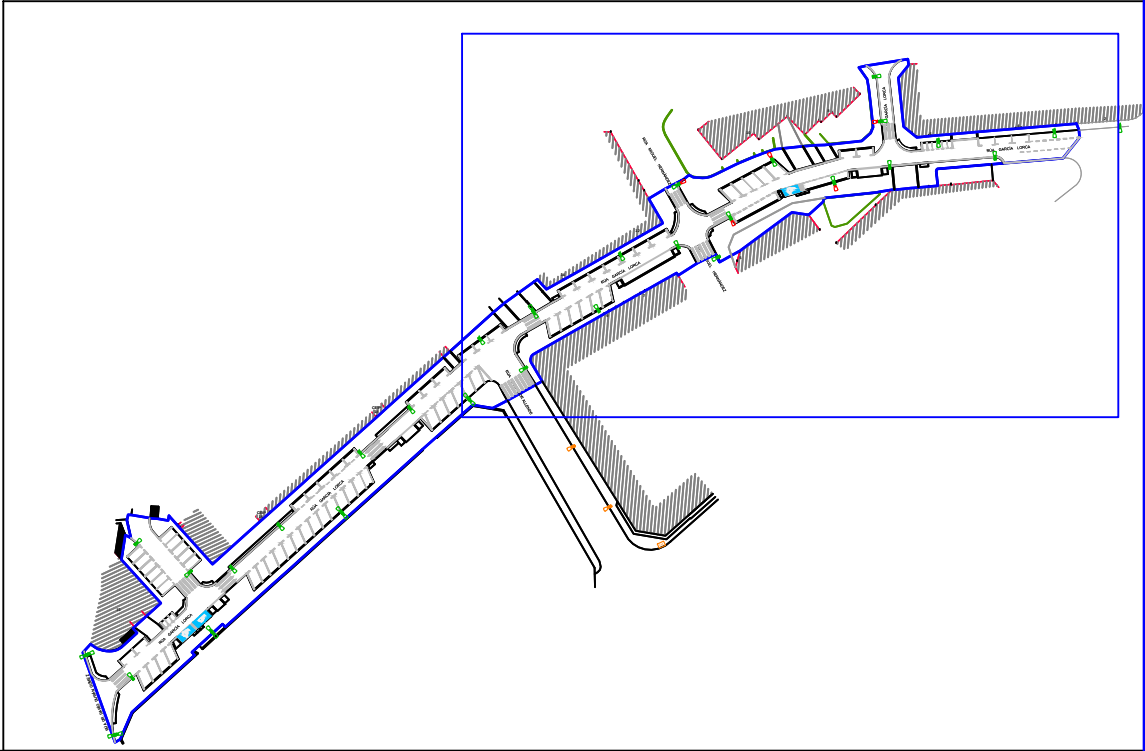

COLUMNA MODELO VIGO I DE SETGA 9 m PARA 1 LUMINARIA LED 73 W
MODELO PECHINA PCN-250/GC-A/63 DE CARANDINI INSTALADA A 8 m

COLUMNA MODELO VIGO I DE SETGA 9 m PARA 2 LUMINARIAS LED 73 W
MODELO PECHINA PCN-250/GC-A/63 DE CARANDINI INSTALADAS A 8 m

COLUMNA MODELO VIGO I DE SETGA 9 m PARA DOS LUMINARIAS, LUMINARIA
LED 73 W MODELO PECHINA PCN-250/GC-A/63 INSTALADA A 8 m Y LUMINARIA
LED 60 W MODELO PECHINA PCN-250/GC-A/49 INSTALADA A 5m

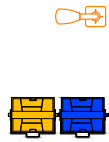

LUMINARIA EXISTENTE (fuera ámbito actuación)

CONTENEDOR DE RECICLAJE Y BASURA




PAPELERA MOD. MILENIUM

BANCO MOD. 1003

LÍMITE DEL ÁMBITO DE ACTUACIÓN

PETICIONARIO:

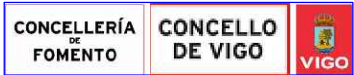

TÍTULO DEL PROYECTO:

PROYECTO DE HUMANIZACIÓN DE
CALLE GARCÍA LORCA Nº EXP. 3765/440

DISEÑO:



AUTOR/ES DEL PROYECTO:



D. MANUEL CAMEÁNS RODRIGUEZ
ING. CAMINOS, CANALES Y PUERTOS

D. DANIEL PRIETO RENDA
ING. INDUSTRIAL COL. 1682

TÍTULO DEL PLANO:


DISEÑO URBANO
(TRAMO 2)

ORIGINAL A3

FECHA:

MAYO 2016

ESCALAS:

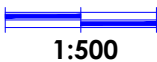

PLANO Nº:

2.3.13

HOJA 02 DE 03