


PLANTA GENERAL
ESCALA 1/500 COTAS EN Mts

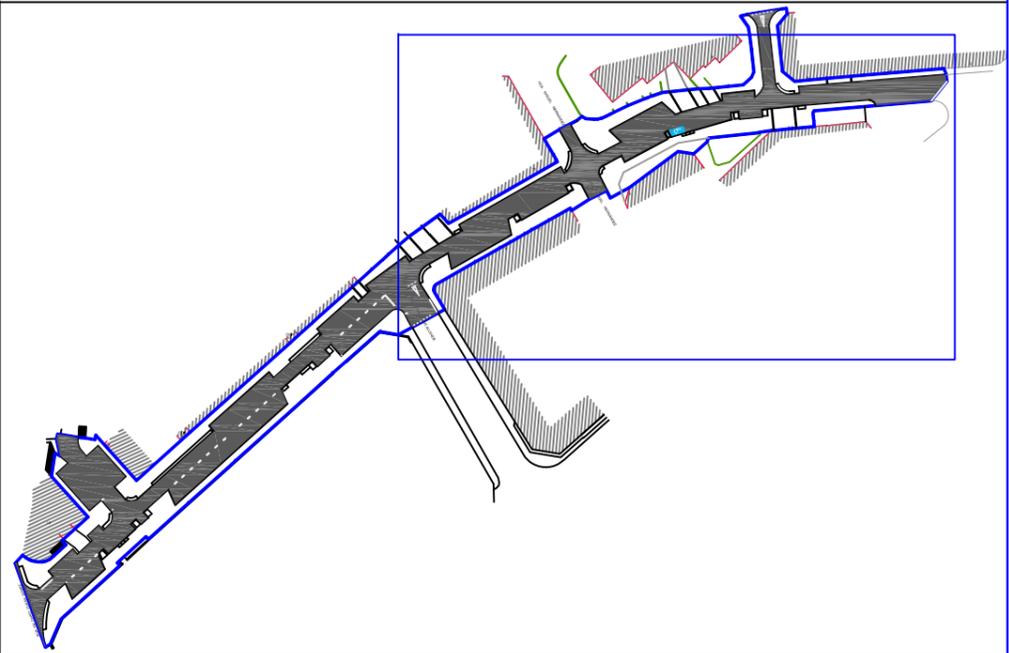

R-400i	R-101	P-15a	S-17 APARCAMIENTO RESERVADO MINUSVÁLIDOS	PINTURA BLANCA REFLECTANTE	PLANTA SEÑAL
S-13	R-101	P-21	S-17 APARCAMIENTO RESERVADO MOTOS, CARGA Y DESCARGA Y HORARIO ESCOLAR	PINTURA AMARILLA REFLECTANTE	LÍMITE DEL ÁMBITO DE ACTUACIÓN
	R-1	R-301			

PETICIONARIO: 	TÍTULO DEL PROYECTO: PROYECTO DE HUMANIZACIÓN DE CALLE GARCÍA LORCA Nº EXP. 3765/440	DISEÑO: 	AUTOR/ES DEL PROYECTO: D. MANUEL CAMEÁNS RODRÍGUEZ ING. CAMINOS, CANALES Y PUERTOS / D. DANIEL PRIETO RENDA ING. INDUSTRIAL COL. 1682	TÍTULO DEL PLANO: SEÑALIZACIÓN (TRAMO 2)	FECHA: MAYO 2016	ESCALAS: 1:500	PLANO Nº: 2.3.12 HOJA 02 DE 02
-------------------	---	-------------	--	---	---------------------	-------------------	--------------------------------------