


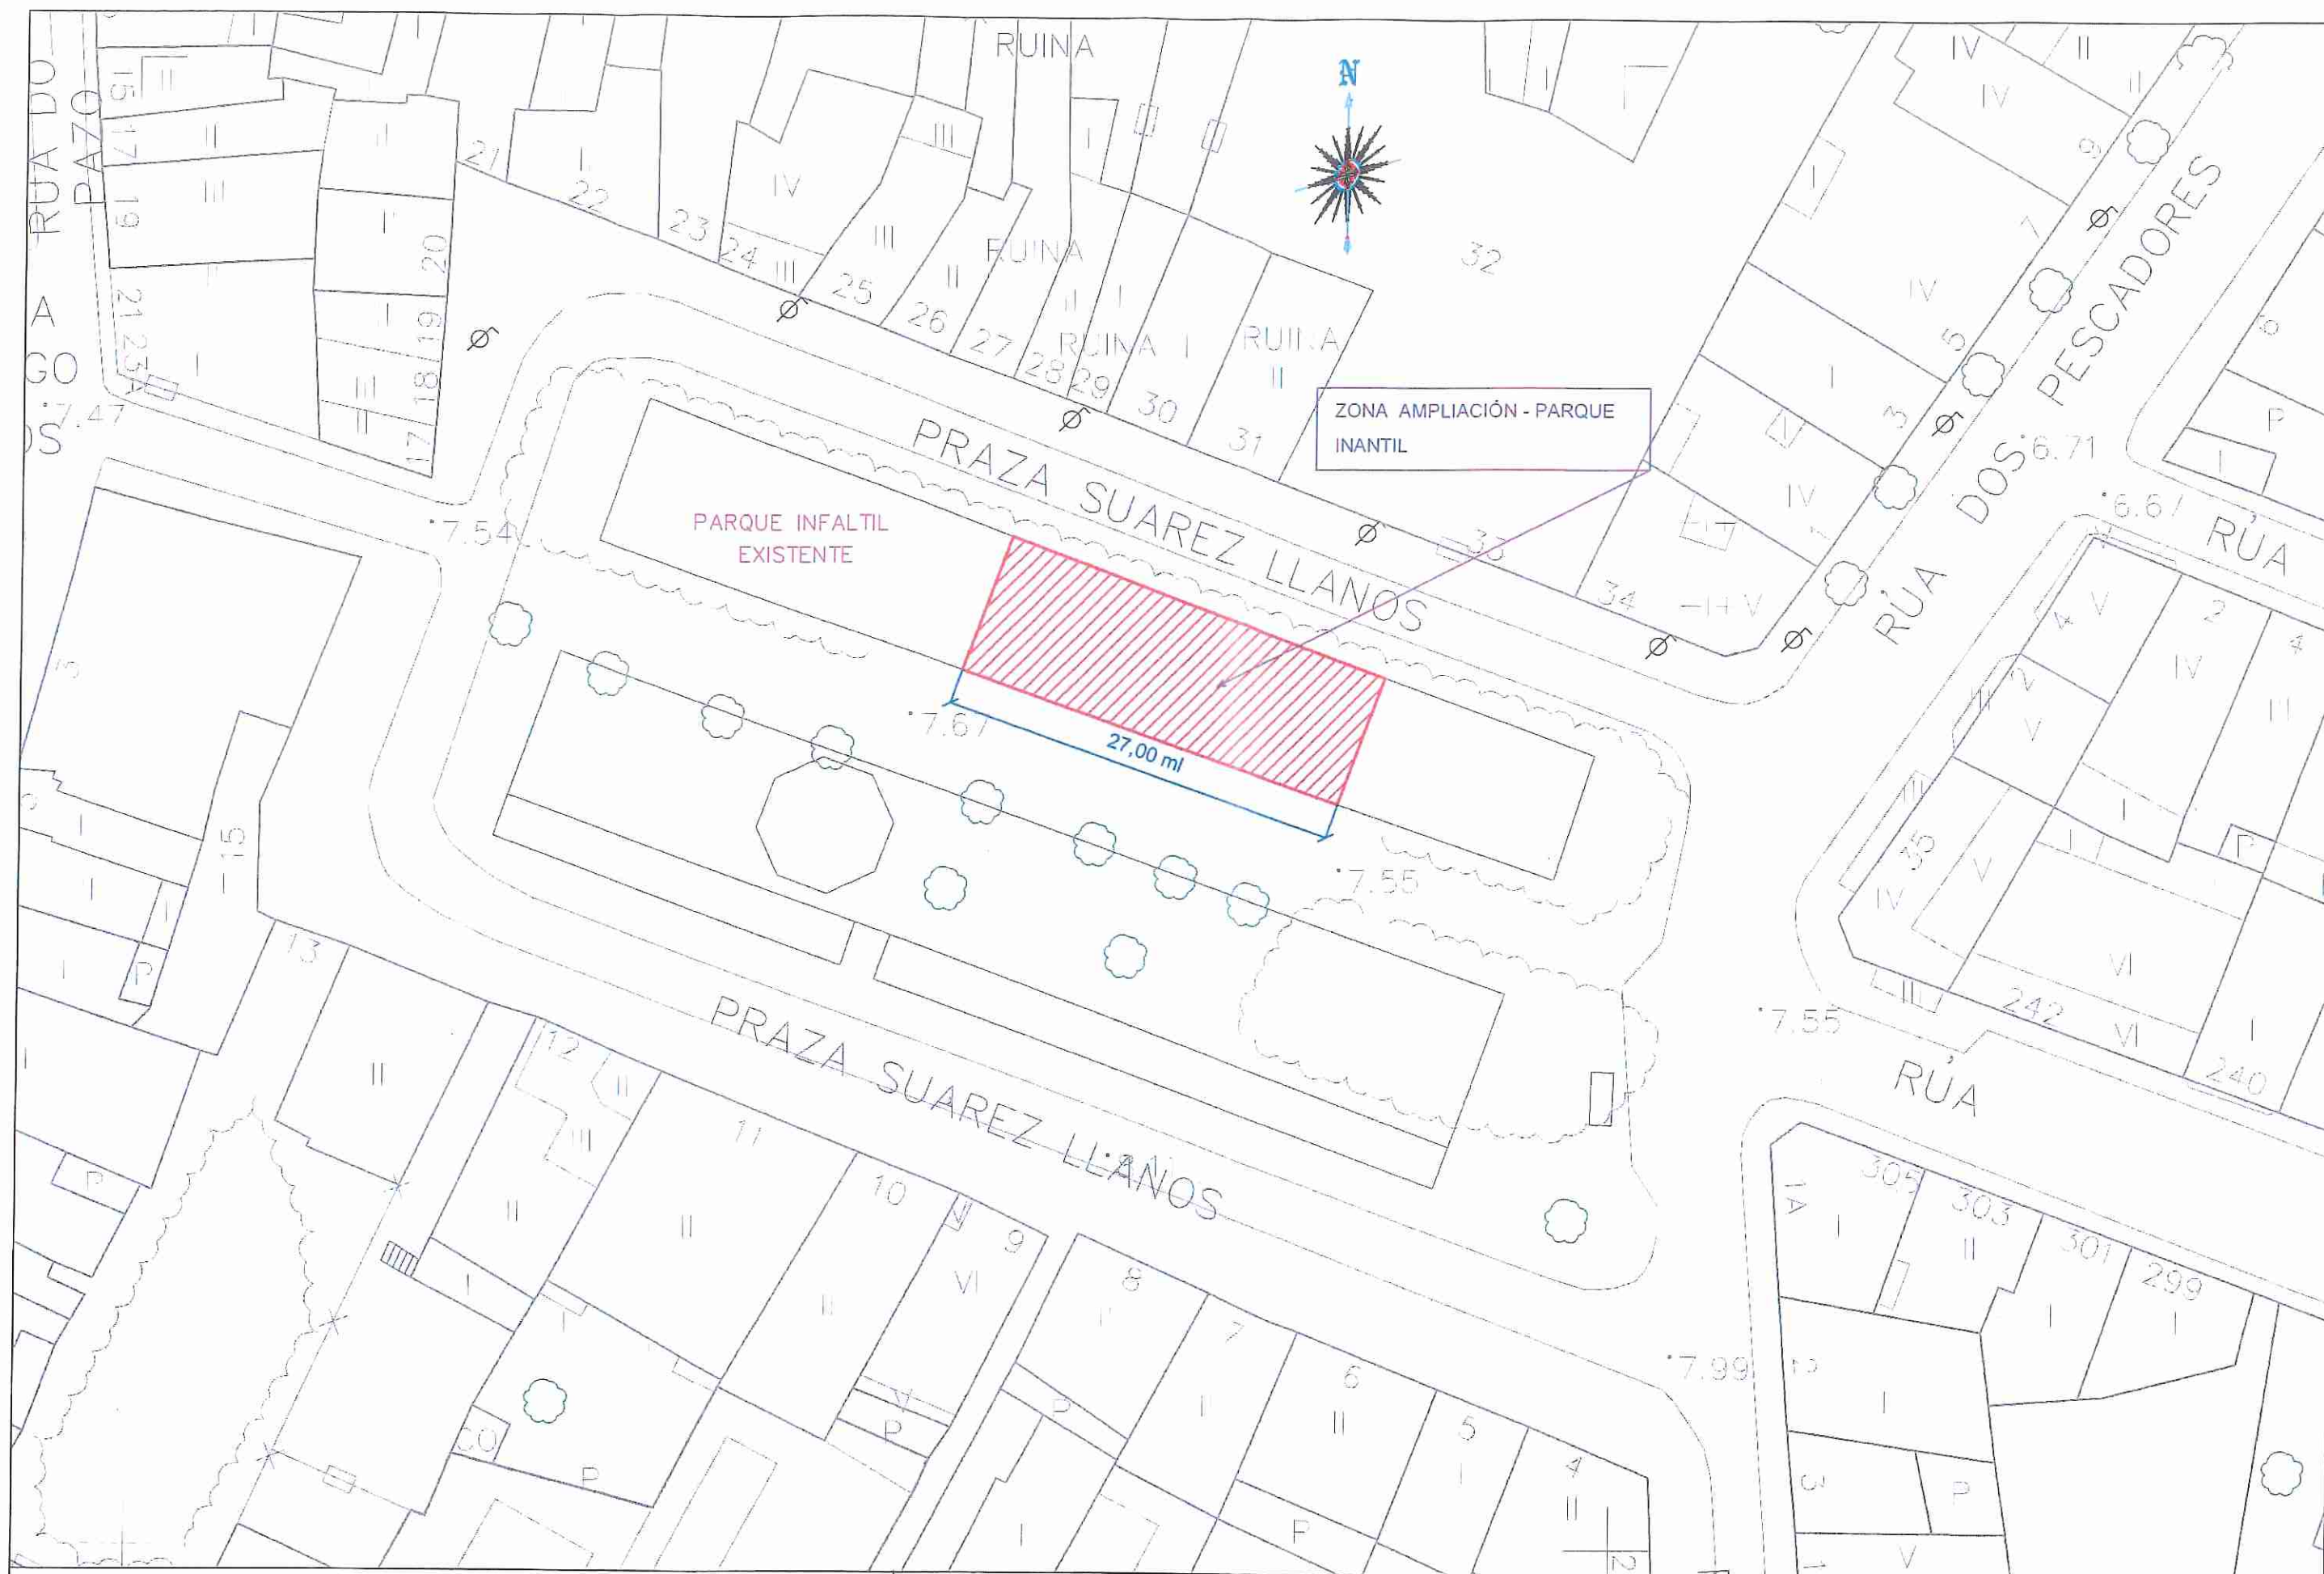

|  |                                                                  |                                                                              |                              |                          |                                                               |
|--|------------------------------------------------------------------|------------------------------------------------------------------------------|------------------------------|--------------------------|---------------------------------------------------------------|
|  | <b>TÍTULO DEL PROYECTO:</b><br>ZONA - AMPLIACIÓN PARQUE INFANTIL | <b>SITUACIÓN:</b><br>Paza Suarez Llanos<br><b>TÉRMINO MUNICIPAL:</b><br>VIGO | <b>FECHA:</b><br>Agosto 2016 | <b>ESCALAS:</b><br>1/400 | <b>DESIGNACIÓN:</b><br>Cartografía Mpal. (1/1000) - Hoja 10H. |
|--|------------------------------------------------------------------|------------------------------------------------------------------------------|------------------------------|--------------------------|---------------------------------------------------------------|