


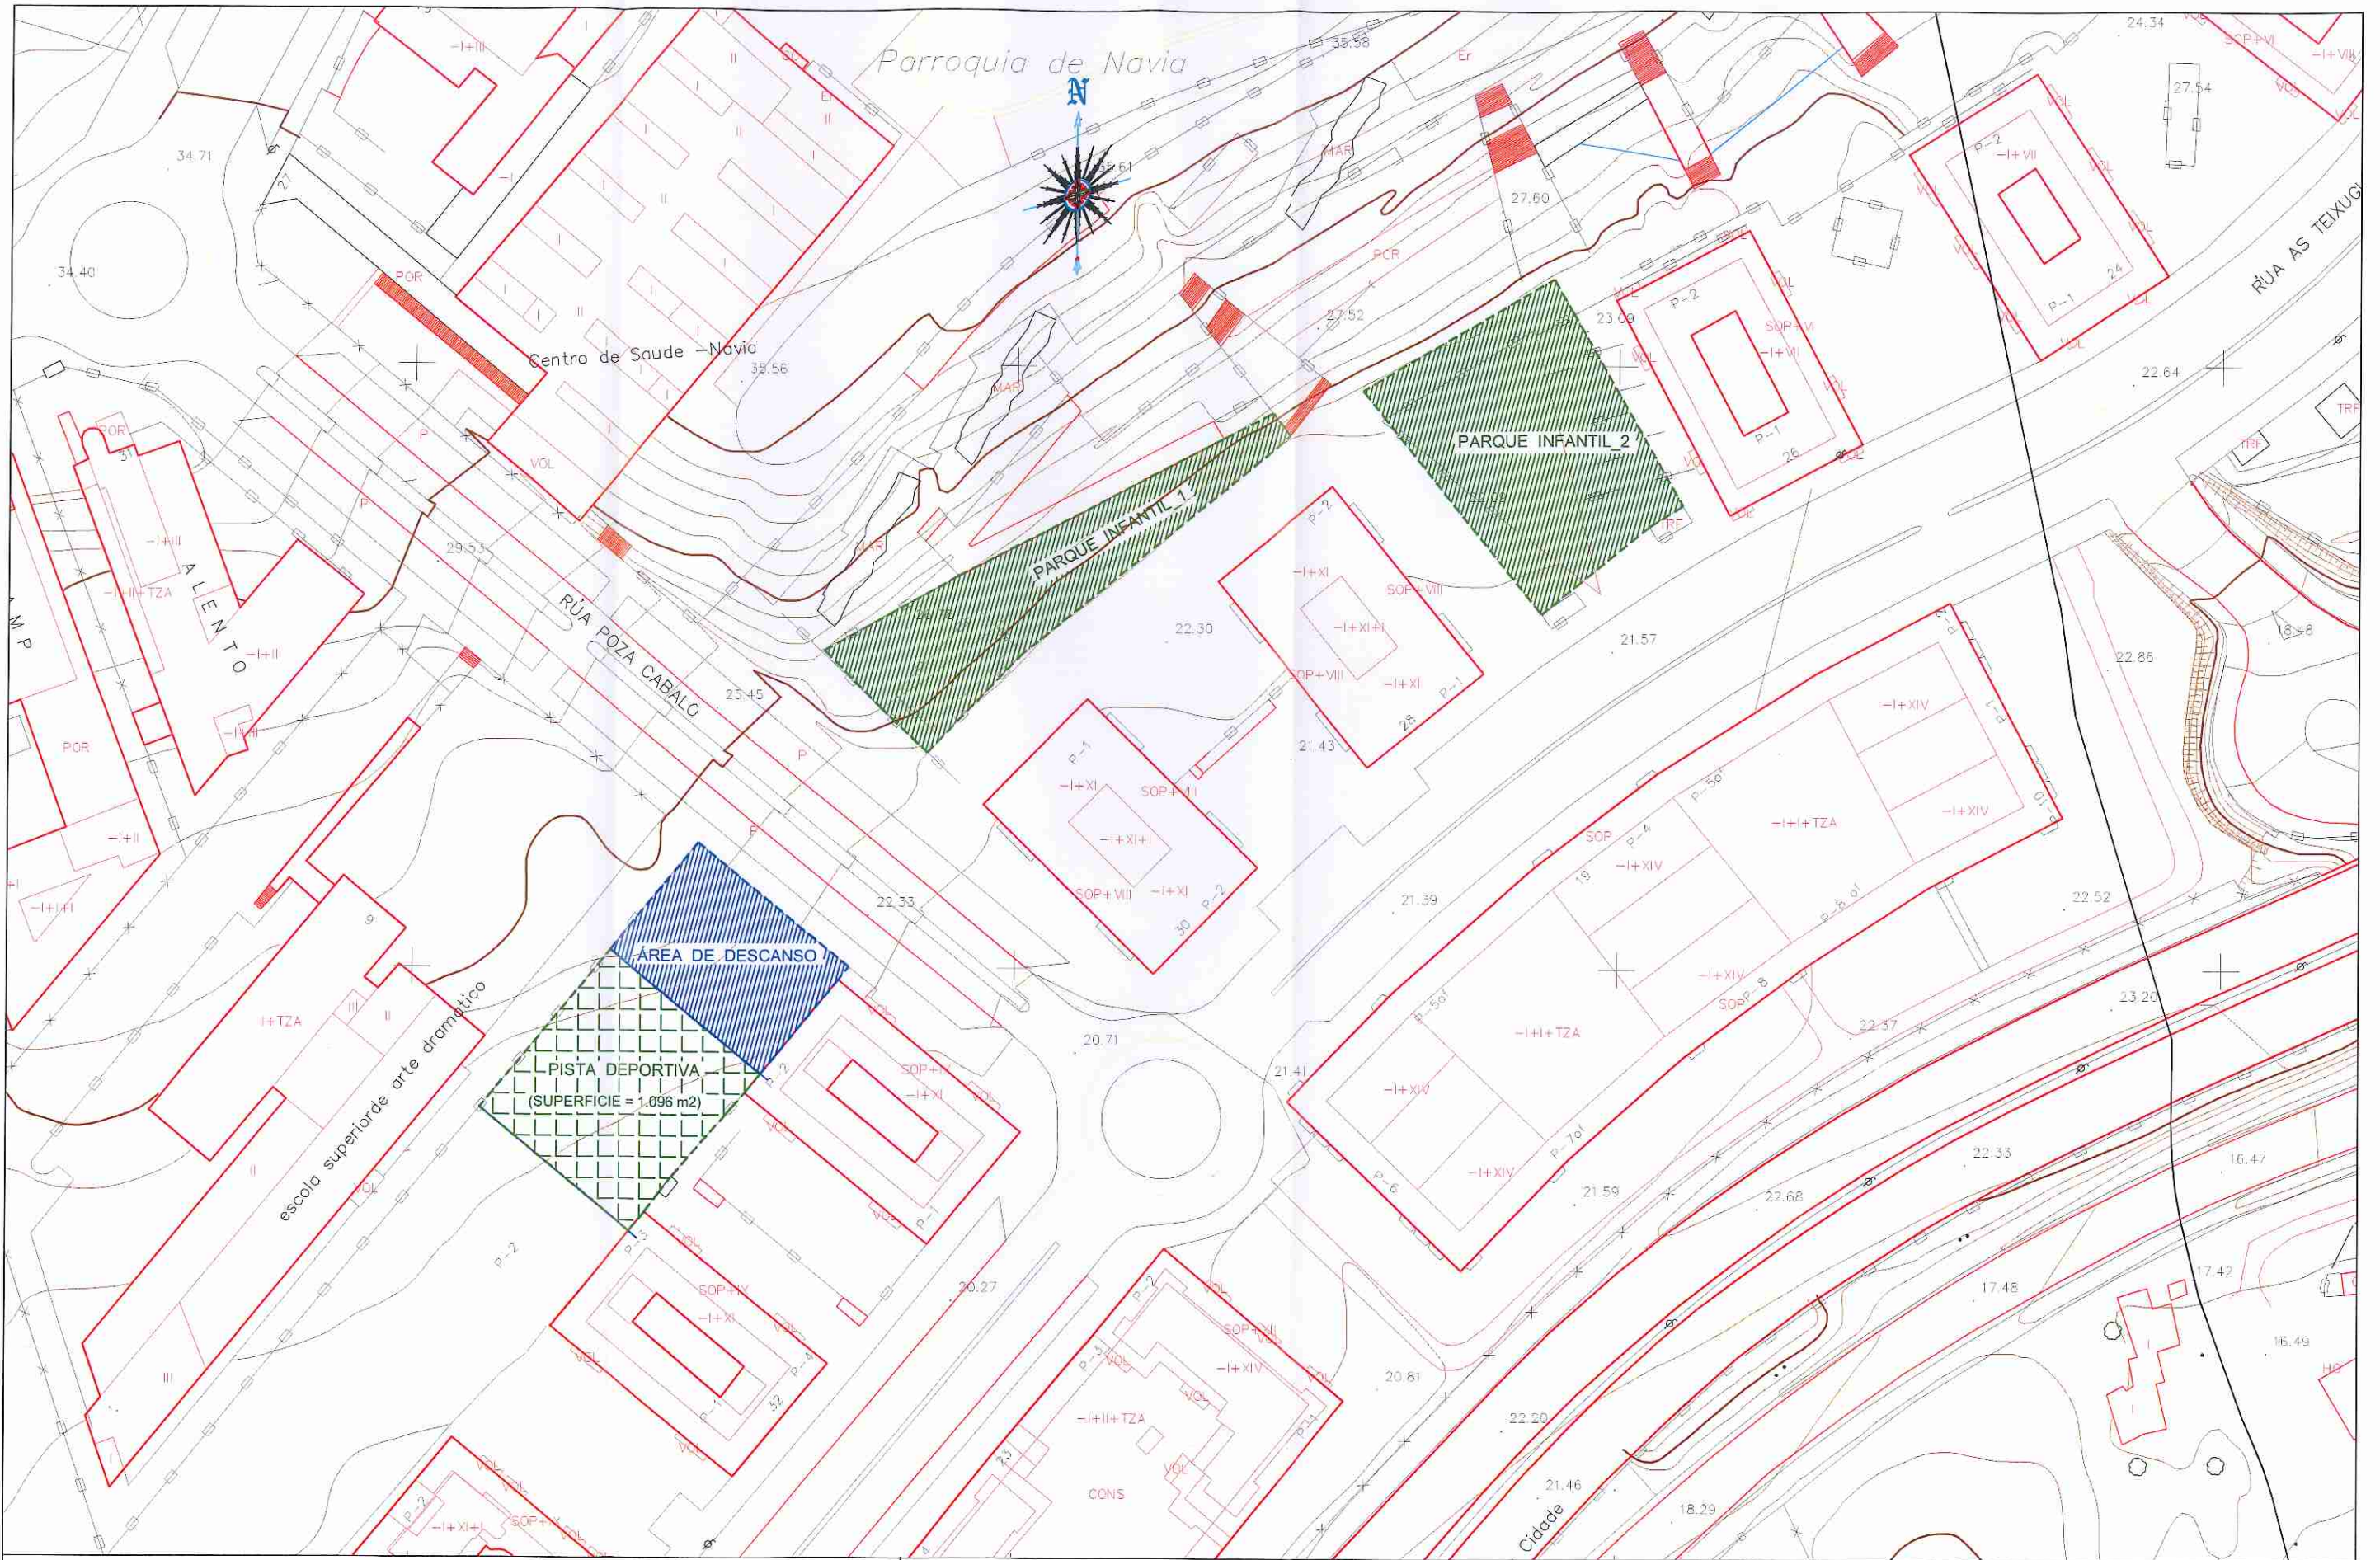

- SUPERFICIE ACTUACIÓN (PISTA DEPORTIVA)	1.096 m2
- SUPERFICIE ÁREA DE DESCANSO	746 m2
- SUPERFICIE ACTUACIÓN (PARQUE INFANTIL_1)	1.100 m2
- SUPERFICIE ACTUACIÓN (PARQUE INFANTIL_2)	1.480 m2

TÍTULO DEL PROYECTO:

SITUACIÓN:

Rúa Poza Cabalo

TÉRMINO MUNICIPAL:

VIGO

FECHA:

Agosto 2016

ESCALAS:

1/1000

DESIGNACIÓN:

Cartografía Mpal. (1/1000) - Hoja 13H.